


Laska skal vafning með 2K6 L=150. Hvor laski um sig syðst með 140 mm langri kverksubu að utanverðu við vafninginn.

A SÉRMYND 256/256 M 1:5

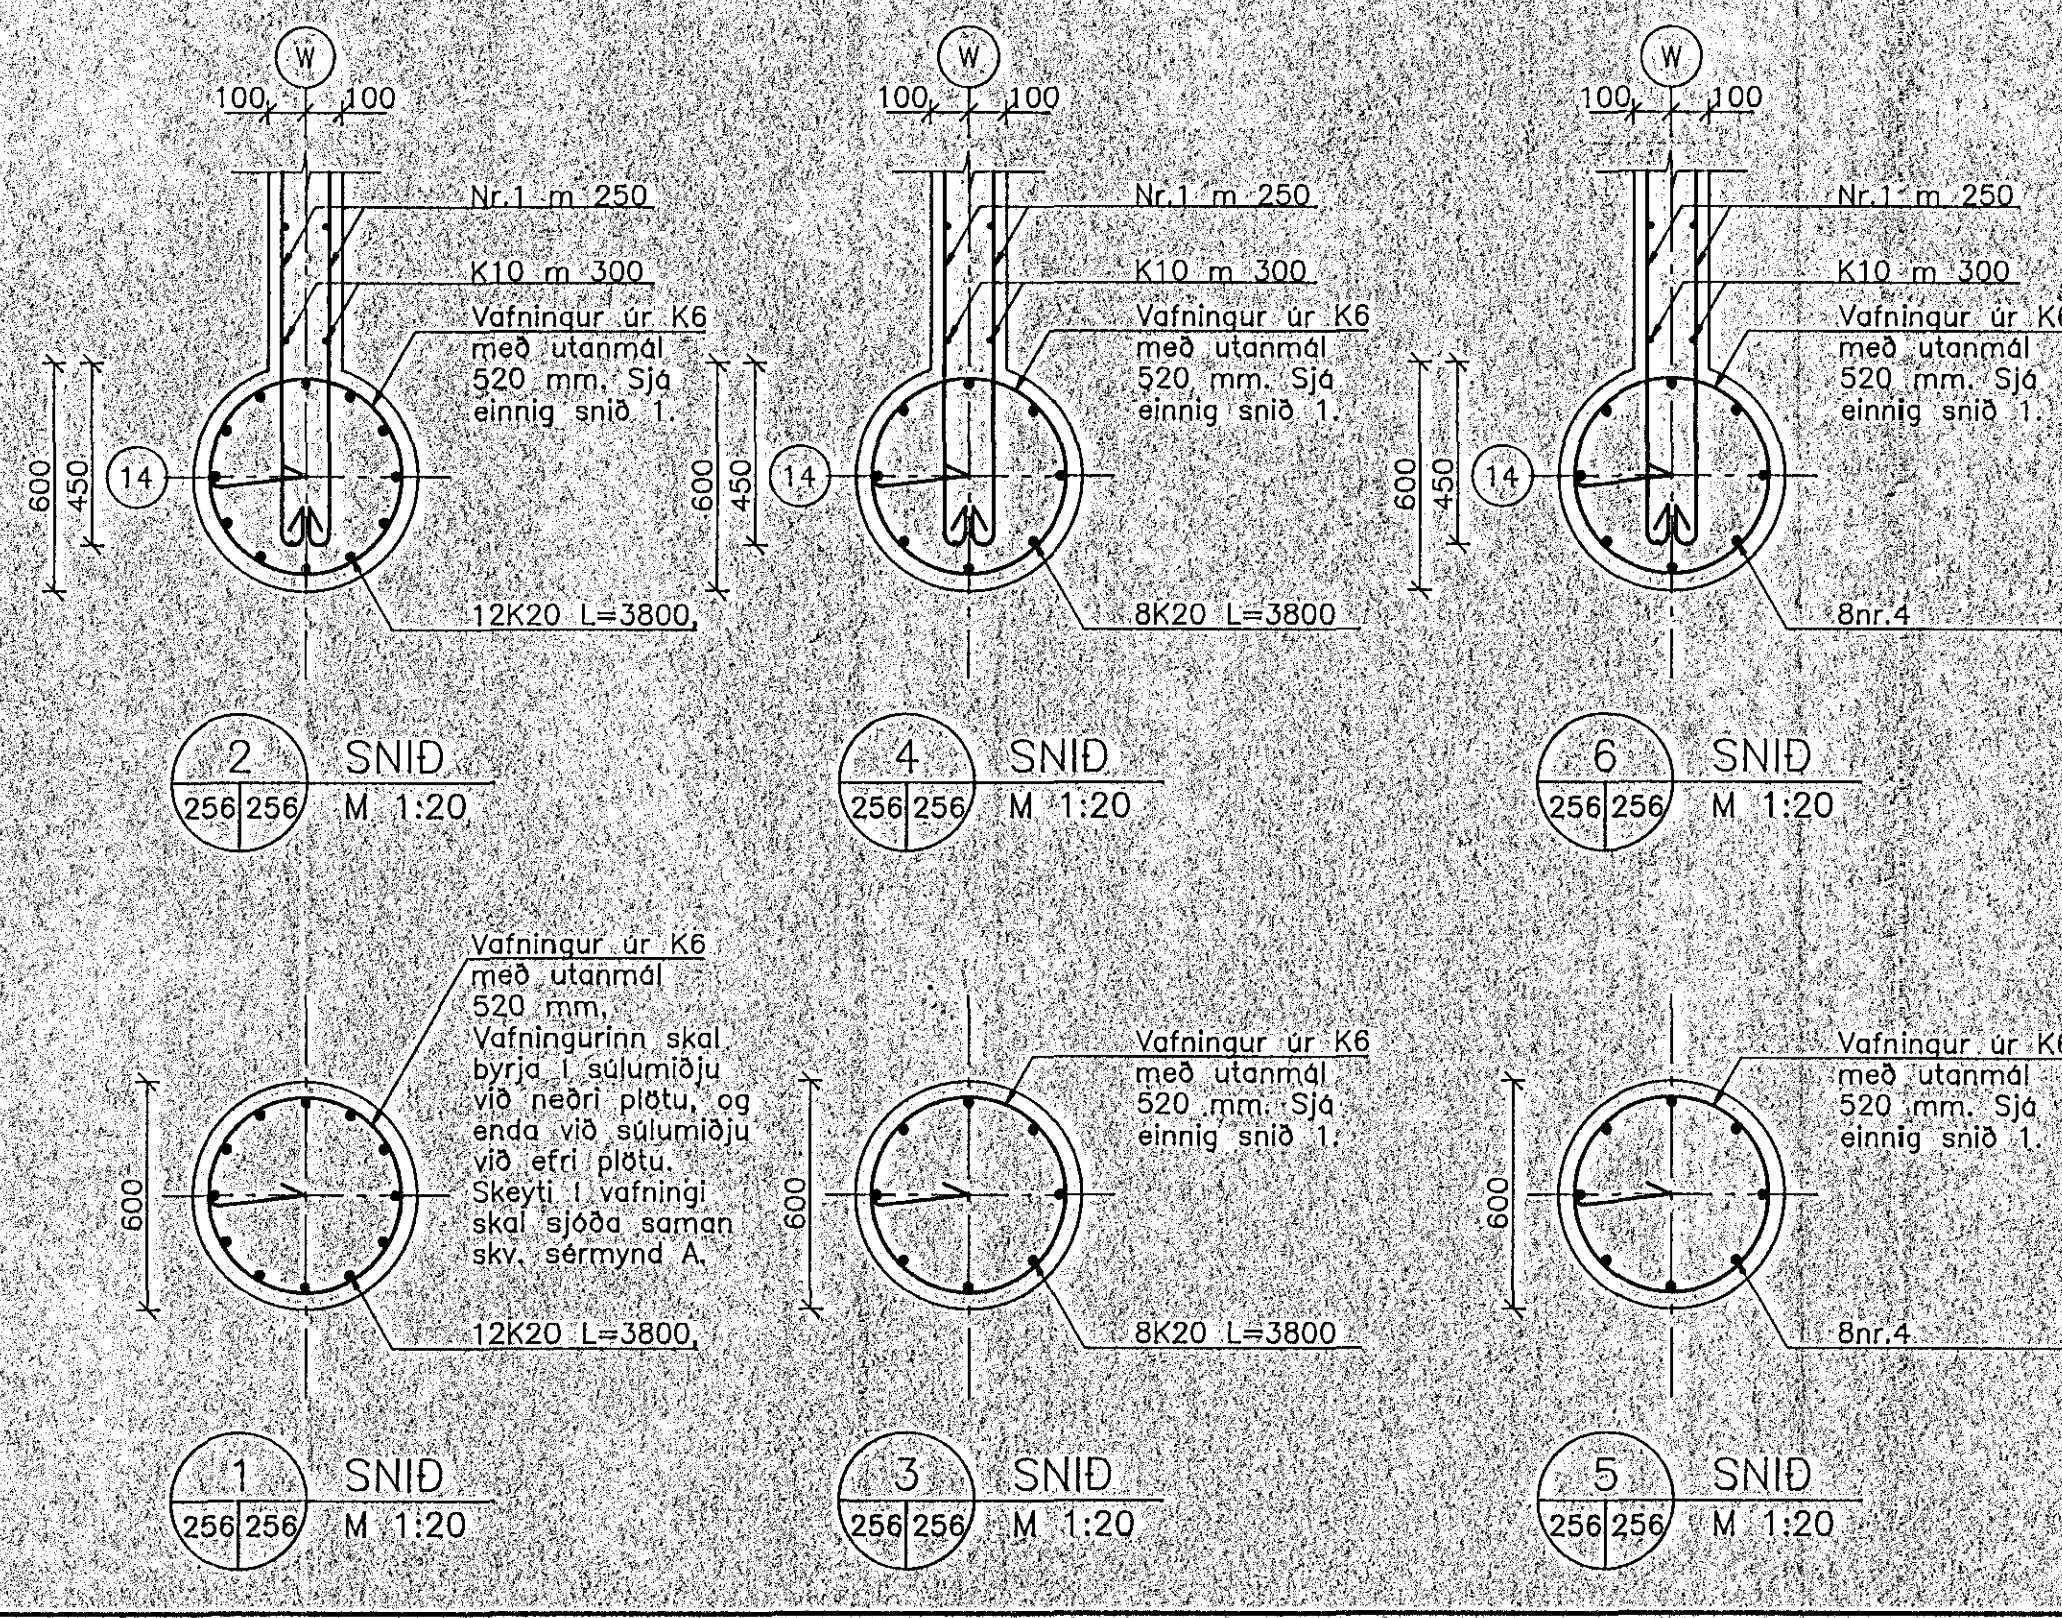



S1 S2 SULA 246/256 246/256 M 1:20 247 248 249

1 SNID 256/256 M 1:20

3 SNID 256/256 M 1:20

5 SNID 256/256 M 1:20


3 SNID 246/256 247 248 M 1:20

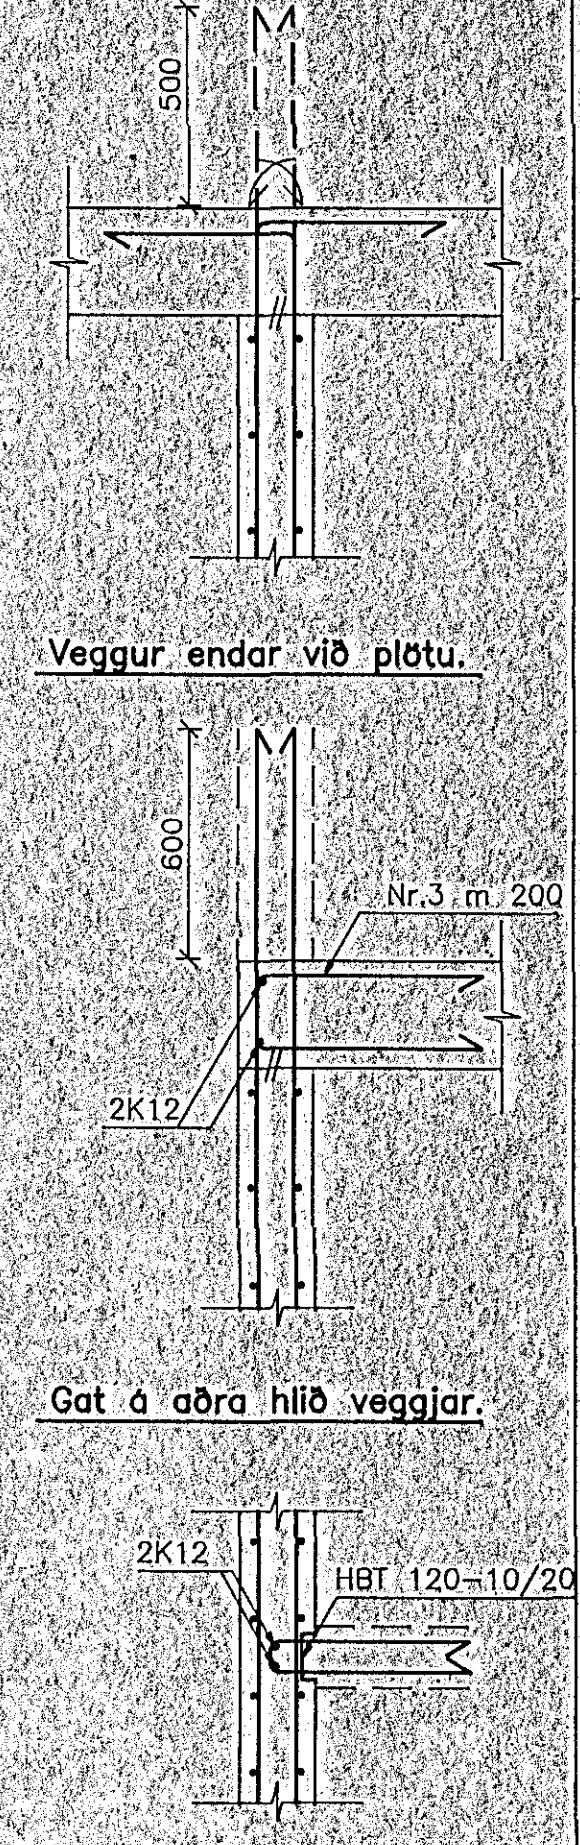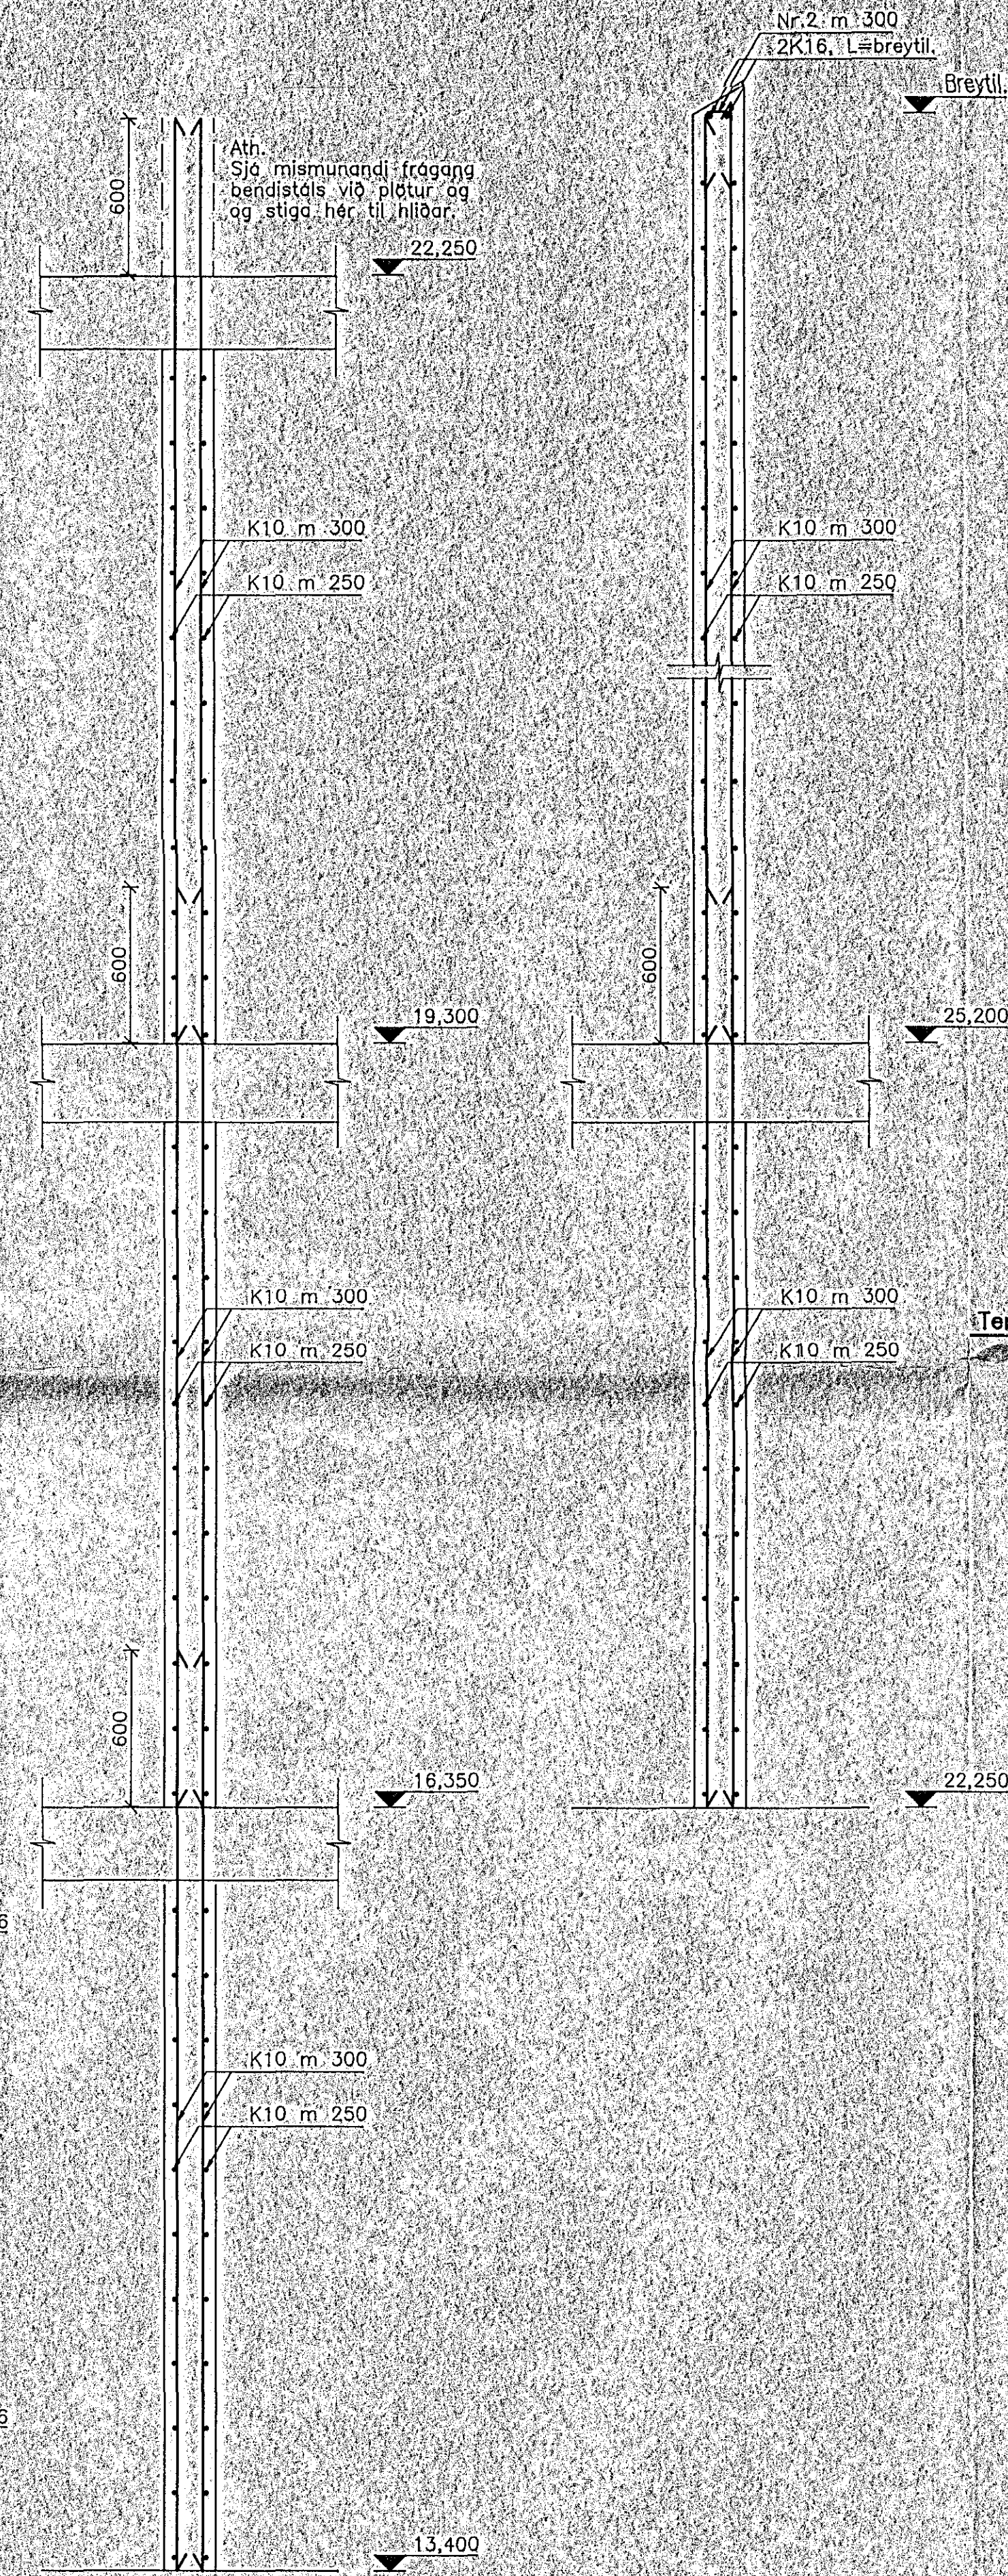

Tenging stiga og stigapalla við vegg.

ATHUGA  
Sjá önnur almenn larett og lóðrétt snið á teikningu 102 og viðbótarbendingu umhverfis op o.fl. á teikningu 101.  
Lagga skal viðbótarbendingu umhverfis op með hlíðar >200 mm skv. teikn. B-101.


ASKILID, ELÐRI TEIKNING OGILD

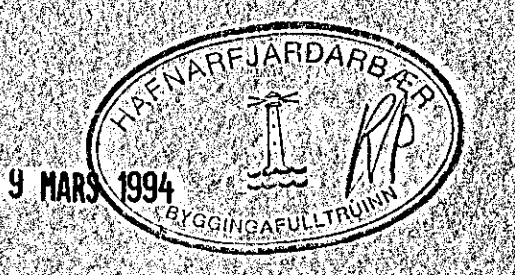

ATHUGA  
Kverklistar við hringlaga súlur eru ekki sýndir. Beygja skal bendistál til hlíðar við lista, þannig að kröfur um hulu séu uppfylltar.

Í stöð þeirrar úttæru, sem sýnd er fyrir tengingu veggja við hringlaga súlu, má nota tengingar úr kornstáli K500TA, sem beygð eru inn í rautar mótávar úr einangrunarplasti eða steinull, meðan súlan er steypt, en síðan eru rétt út og nái 600 mm inn í aðliggjandi vegg.

A	Sölubreytingum breytt og viðplötu	28.02.94	91
NR	FJÖLDI	BREYTINGAR	DAGS SAMP

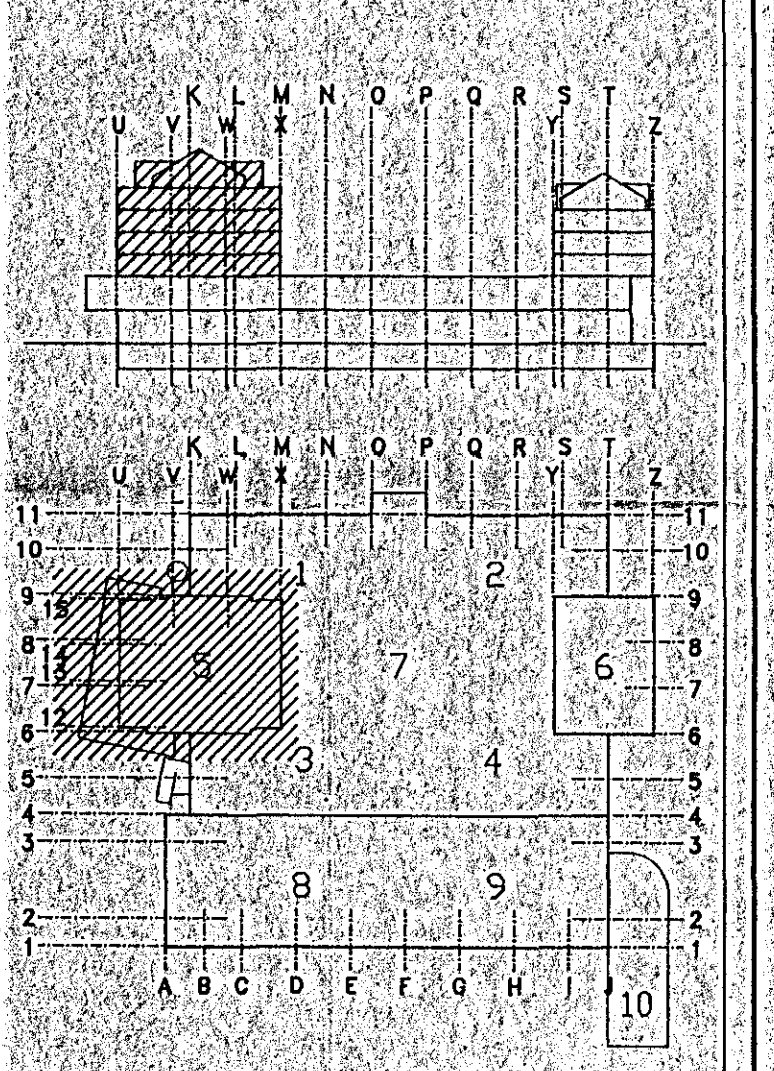

**MIDBÆR HAFNARFJARDAR**  
FJARDARGATA 13-15

ALMENNA VERKFRÆÐISTOFAN HF  
FELLSMULA 26 108 REYKJAVIK  
SÍMI (91) 678100 FAX (91) 680284

HEITI  
**BURDARVIKI**  
3-7 HÆÐ, HLUTI 5  
SULUR OG INNVEGGIR

MÁL  
1:20

MANNAB. TEIKNAB. VEIÐARBEI. SAMP.  
G.S. J.H. S.J.

DAGS  
01/11/1993

TEIKNING NR.  
**1032-B-256**

BREYTING NR.  
**A**