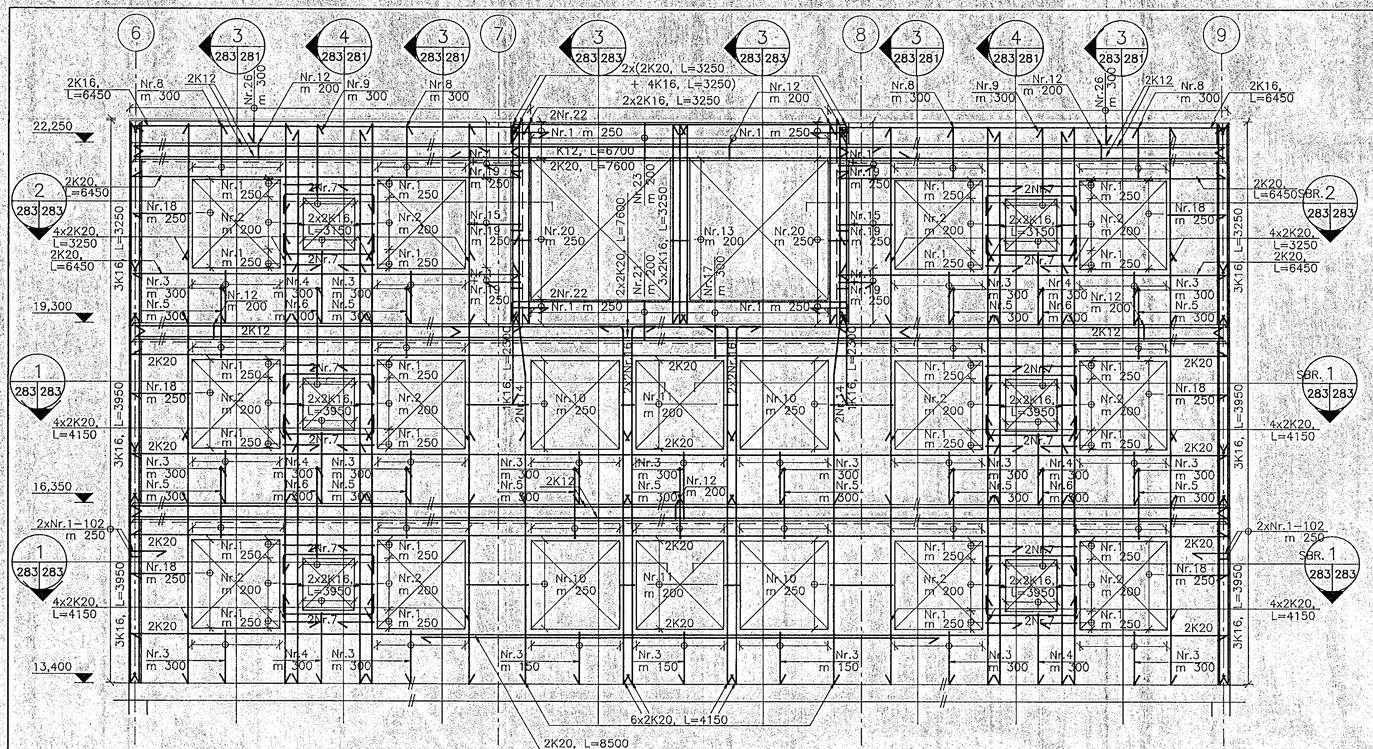

A HLIÐARMYND
278 276 283 277
M 1:50

ATHUGA
Á hliðarmynd er ekki sýnd grunnbending veggjarins þ.e. K10 m 250 lárétt og K10 m 300 lóðrétt.

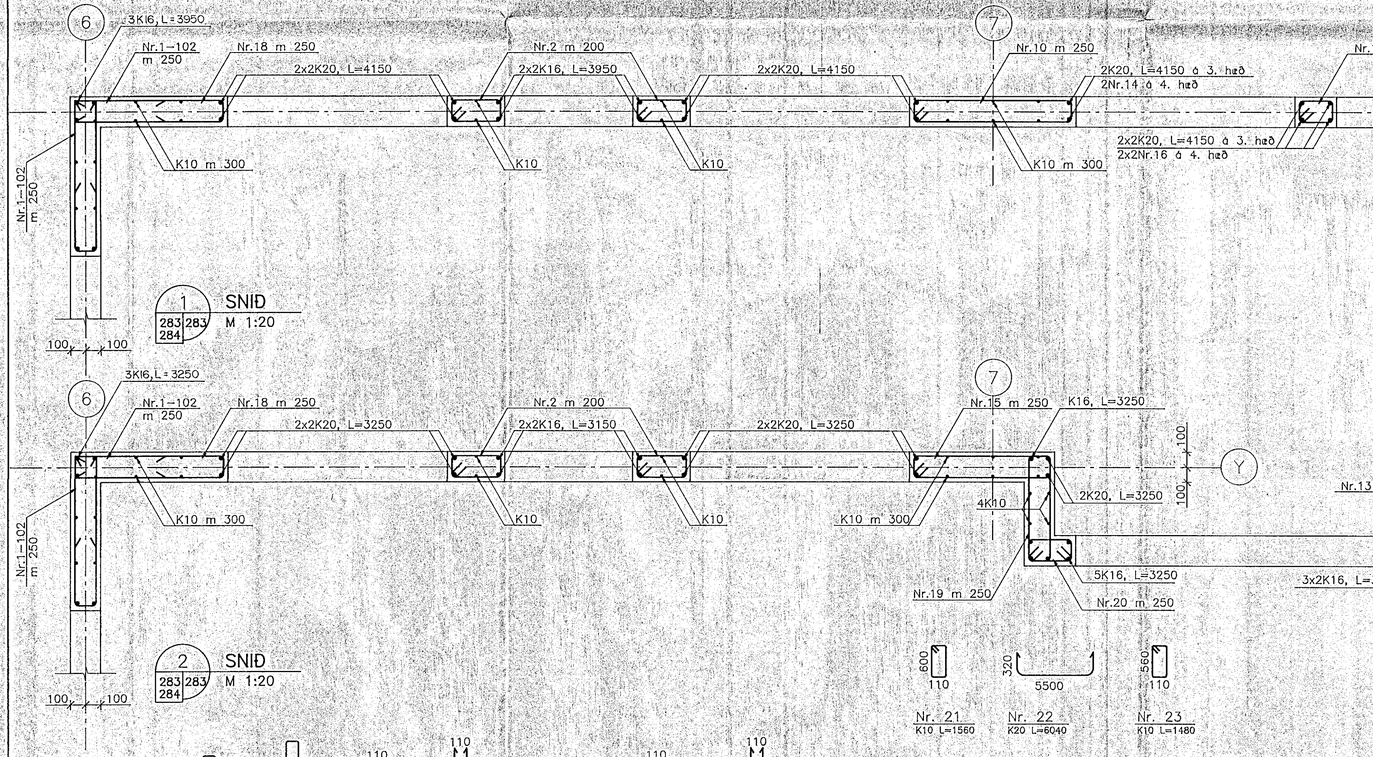

1 SNIÐ
283 283 284
M 1:20

2 SNIÐ
283 283 284
M 1:20

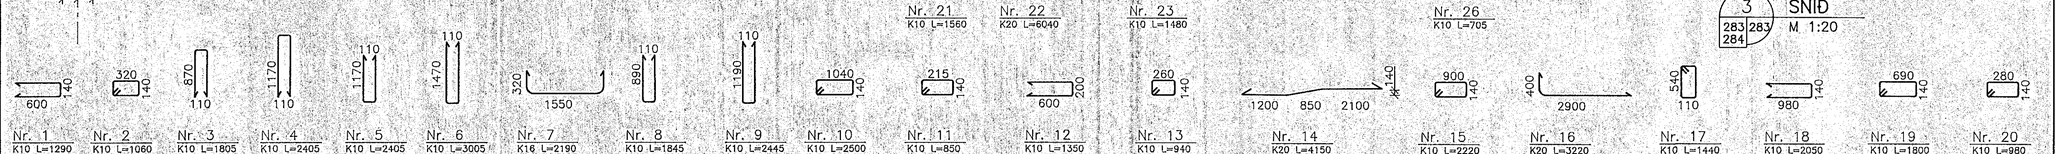

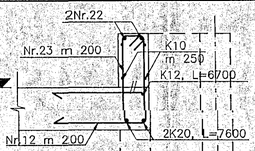

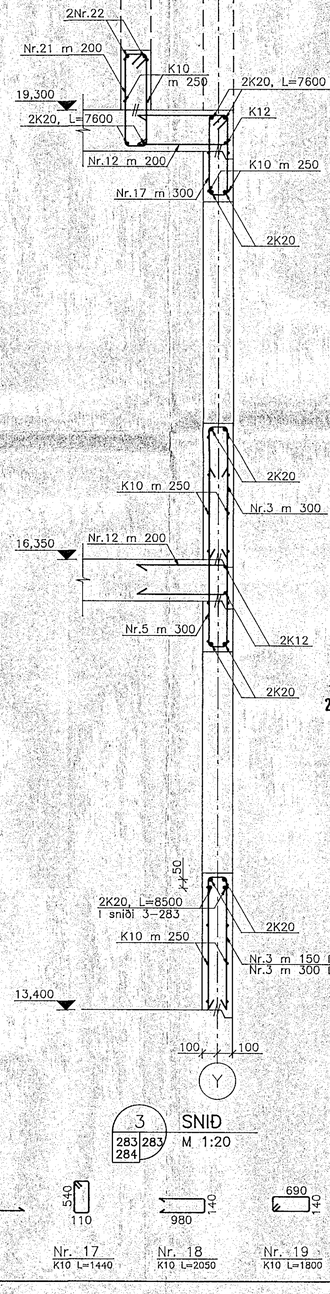

3 SNIÐ
283 283 284
M 1:20

NR	FJÖLDI	BREYTINGAR	DAGS	SAMÞ

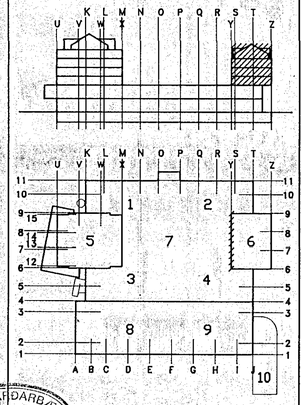

HAFNARFJARÐARBÆR
24 JAN 1994
BYGGINGAFULLTRÚI

MIÐBÆR HAFNARFJARÐAR
FJARÐARGATA 13-15

ALMENNA VERKFRÆÐISTOFAN HF
FELLSMÚLA 26 – 108 REYKJAVÍK
SÍMI (91) 678100 FAX (91) 680284

HEITI:
BURÐARVIRKI
3.–5. HÆÐ. ÚTVEGGUR Í LÍNU Y
HLIÐARMYND, SNIÐ

MÁL			
1:50 / 1:20	/	/	/

HANNAÐ	TEIKNAÐ	YFIRFARIÐ	SAMÞ.
	H.V.		

DAGS: 01/11 1993

TEIKNING NR.: 1032-B-283

BREYTING NR.: