


A HLIÐARMYND
278 276 284
277 M 1:50

ATHUGA
Á hliðarmynd er ekki sýnd grunnbending veggjarins þ.e. K10 m 250 lárétt og K10 m 300 lóðrétt.

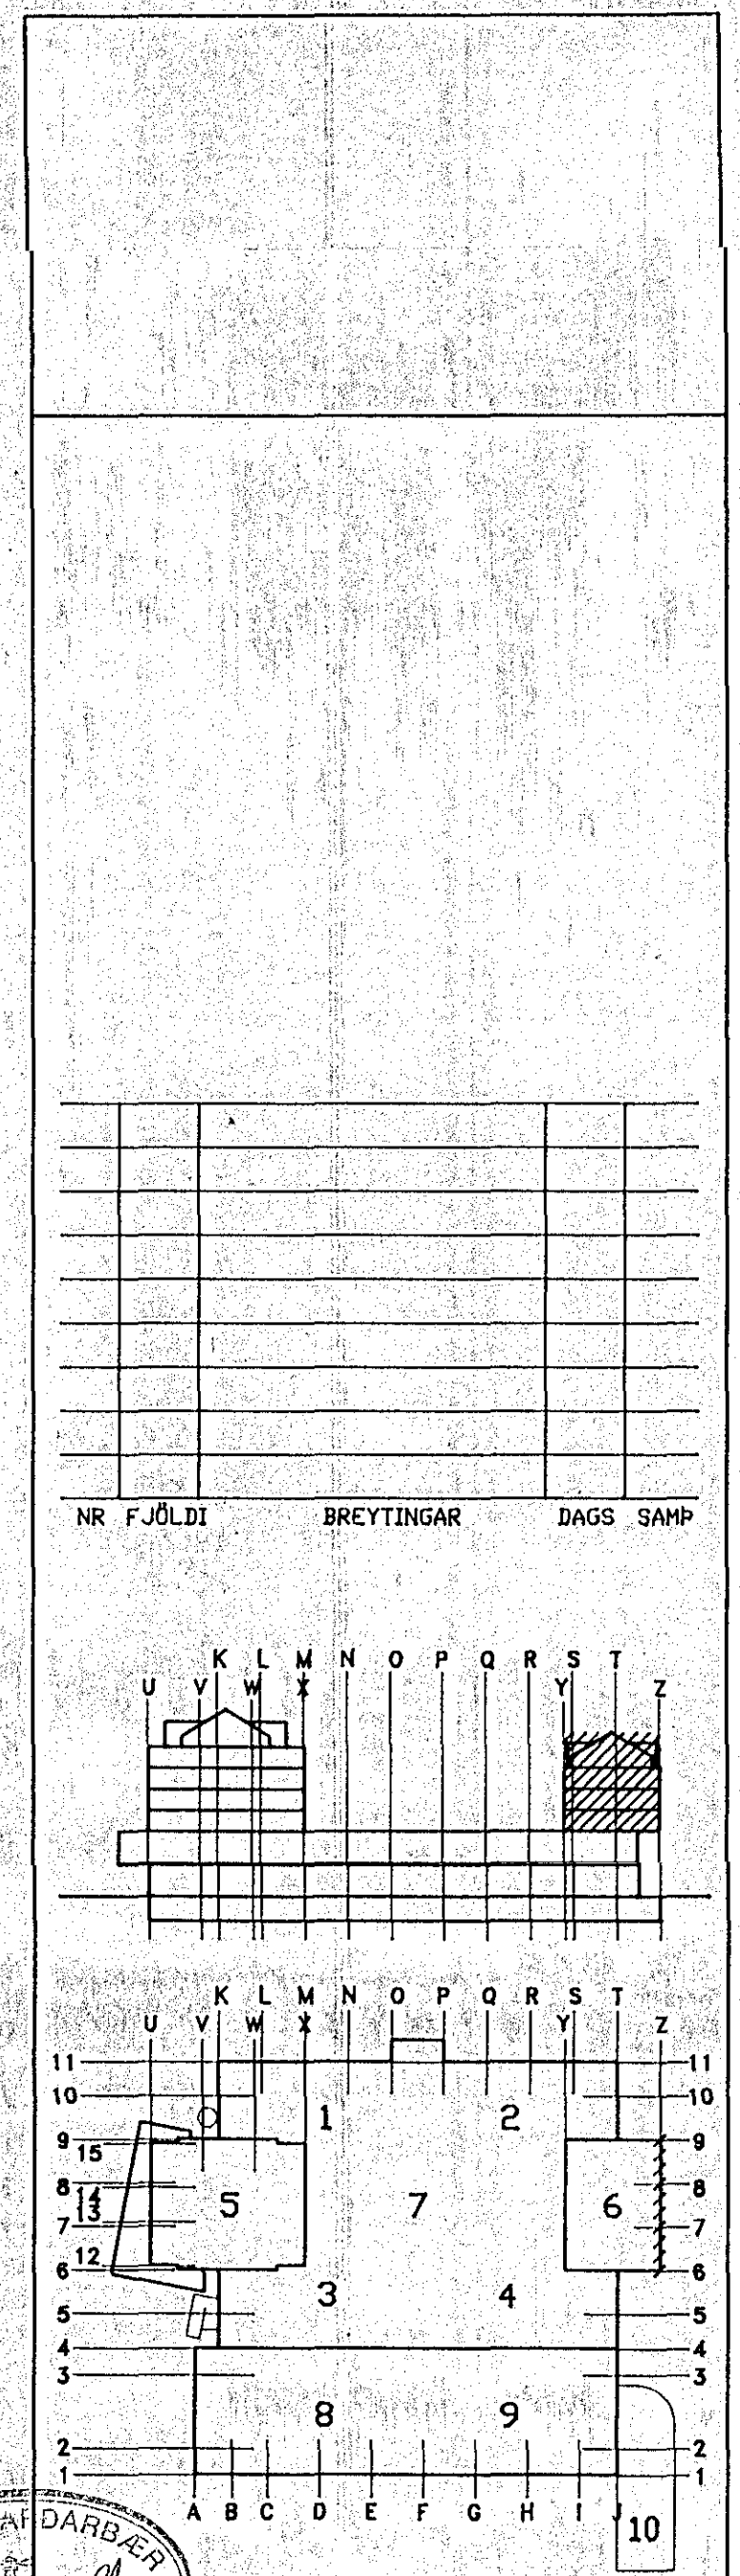

24 JAN 1994
HAFNARFJARDAR
BYGGINGAFLYTTI

MIDBÆR
HAFNARFJARDAR
FJARDARGATA 13-15

ALMENNA
VERKFRÆÐISTOFAN HF
FELLSMÖLA 26 - 108 REYKJAVÍK
SÍMI (01) 678100 FAX (01) 880284

HEITI
BURDARVIRKI
3.-5. HÆÐ. ÚTVEGGUR Í LÍNU Z
HLIÐARMYND, SNID

MÁL
1:50 / 1:20 / / /

UNNIÐAF
TEIKNAF
YFIRFARAF
SAMP.
H.V. 68 3.1

DAGS
01/11 1993

TEIKNING NR.
1032-B-284

BYGGING NR.

