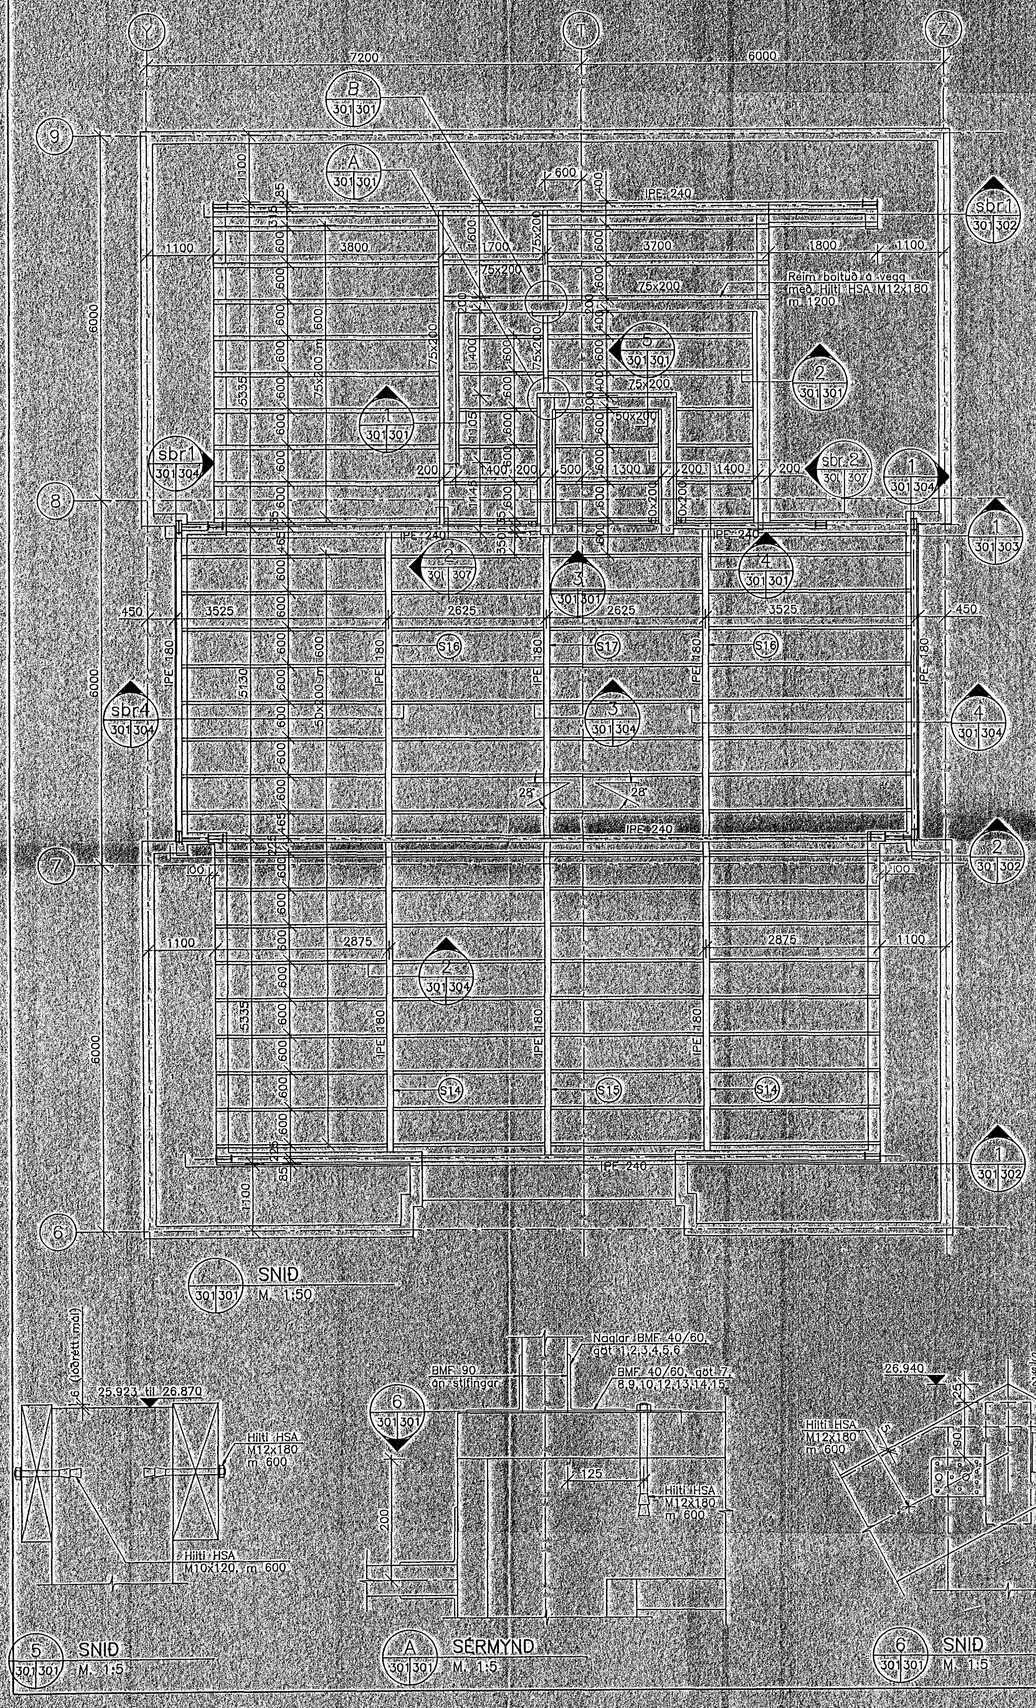

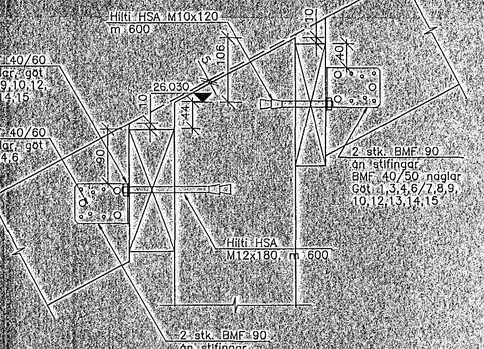

1 SNIÐ
M. 1:5

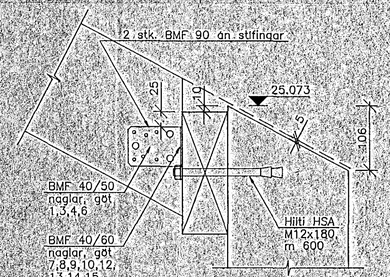

2 SNIÐ
M. 1:5

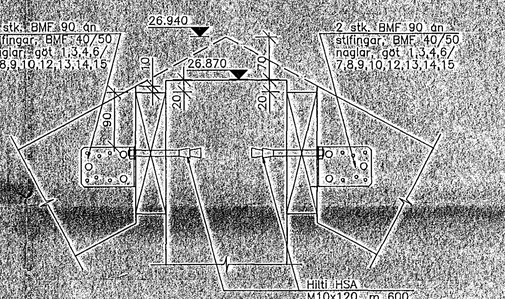

3 SNIÐ
M. 1:5

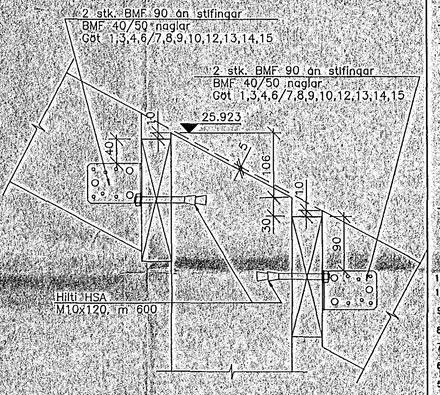

4 SNIÐ
M. 1:5

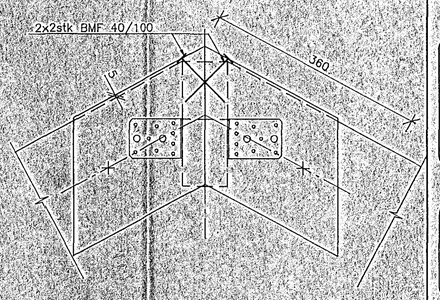

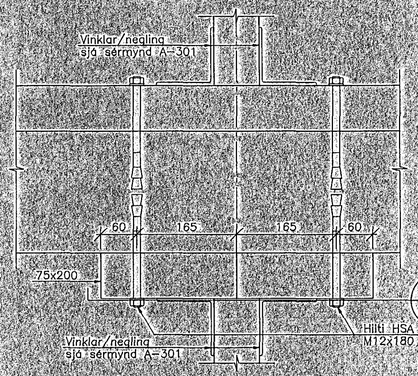

7 SNIÐ
M. 1:5

5 SNIÐ
M. 1:5

A SÉRMYND
M. 1:5

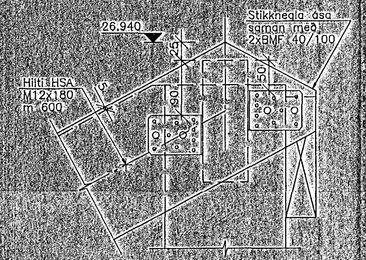

6 SNIÐ
M. 1:5

B SÉRMYND
M. 1:5

ATHUGASEMD:

1. HÆÐARTÖLUR ERU METRAR YFIR SJÓ.
2. ÖLL MÁL ERU Í MILLIMETRUM NEMA ANNAÐ SÉ TEKIÐ FRAM Á TEIKNINGUM.
3. STÁL SKAL: A.M.K. VERA R St.37-2 SBR. DIN 17100 EÐA SAMBÆRILEGT STÁL SKAL VERA GALLALAUST OG UPPFYLLA A.M.K. RYÐFLOKK 2 SKV. DIN 55928.
4. STÁLBOLTAR, RÆR OG UNDIRLAGSSKÍFUR SKULU VERA SKV. DIN ISO 898, BOLTAR Í GÆÐAFLOKKI 8.8 OG RÆR Í GÆÐAFLOKKI 8.
5. ALLIR BOLTAR, RÆR OG SKÍFUR SKULU VERA GALVANHÚÐAÐAR. NOTA SKAL SKÍFUR UNDIR ALLAR RÆR ÞRÁTT FYRIR AÐ AÐ ÞAÐ KOMI EKKI FRAM Á TEIKNINGUM.
6. SUÐUR SKULU UPPFYLLA KRÖFUR UM SUÐUFLOKK A SBR. DSR 325 EÐA FLOKK 4 GRUND SBR. IIW.
7. SKÍFUR Á TRÉ SKULU HAFA STÆÐINA DÝPT=3xD(boltiØ)/3xD(boltiØ).
8. VEGGJ OG ÞAKKLÆÐNING SKAL VERA 15MM ÞYKK KROSSVIÐSKLÆÐNING. NOTA SKAL YATNSLÍMDAN FINNSKAN KRAFTKROSSVIÐ EÐA SAMBÆRILEGT.
9. SJÁ TEIKN. 1032-B-307 VARÐANDI TENGINGU VEGGKL. VIÐ ÞAKKLÆÐNINGU.
10. NEGLA SKAL KROSSVIÐ MEÐ RIFFLUÐUM 40/60 NÖGLUM MEÐ 100MM MILLIBILI Á JAÐRUM OG 150MM MILLIBILI Í MIÐJU EKKI MÁ NEGLA Í SAMA LÍNU, HELDUR SKAL VIXLA UM +/- 5MM.
11. SPERRUR SKULU VERA Í STYRKLEIKAFLOKKI KIB SBR. DS413.
12. Á MILLI STEINS OG TRÉS SKAL KOMA FYRIR TVÖFÖLD TJÖRUPAPPALAG.
13. SLÖVERJA SKAL STÁLKAMMA SBR. TEIKN. ARKITEKTA.

NR	FJÖLDI	BREYTINGAR	DAGS	SAMÞ

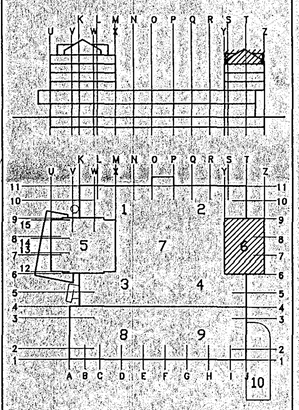

MIÐBÆR HAFNARFJARÐAR

FJARÐARGATA 13–15

ALMENNA VERKFRÆÐISTOFAN HF
FELLSMÚLA 26 – 108 REYKJAVÍK
SÍMI (91) 678100 FAX (91) 680284

HEITI:
BURÐARVIRKI
6. HÆÐ. HLUTI 6. ÞAK
GRUNNMYND, SÉRMYMDIR, SNIÐ

MÆLIKVARÐI				
1:50	1:5			
HANNAÐ	TEIKNAÐ	YFIRFARIÐ	SAMÞ.	
U.H.	S.J.	H.V.	S.J.	

DAGS: 15/03 1994

TEIKNING NR.	BREYTING NR.
1032-B-301	

HAFNARFJARÐARBÆR
BYGGINGAFULLTRÚINN
30 MARS 1994