




URTAL FÖR LÍMTRÉTTA
SJA TEIKN NR. 09
TEIKN NR. 09

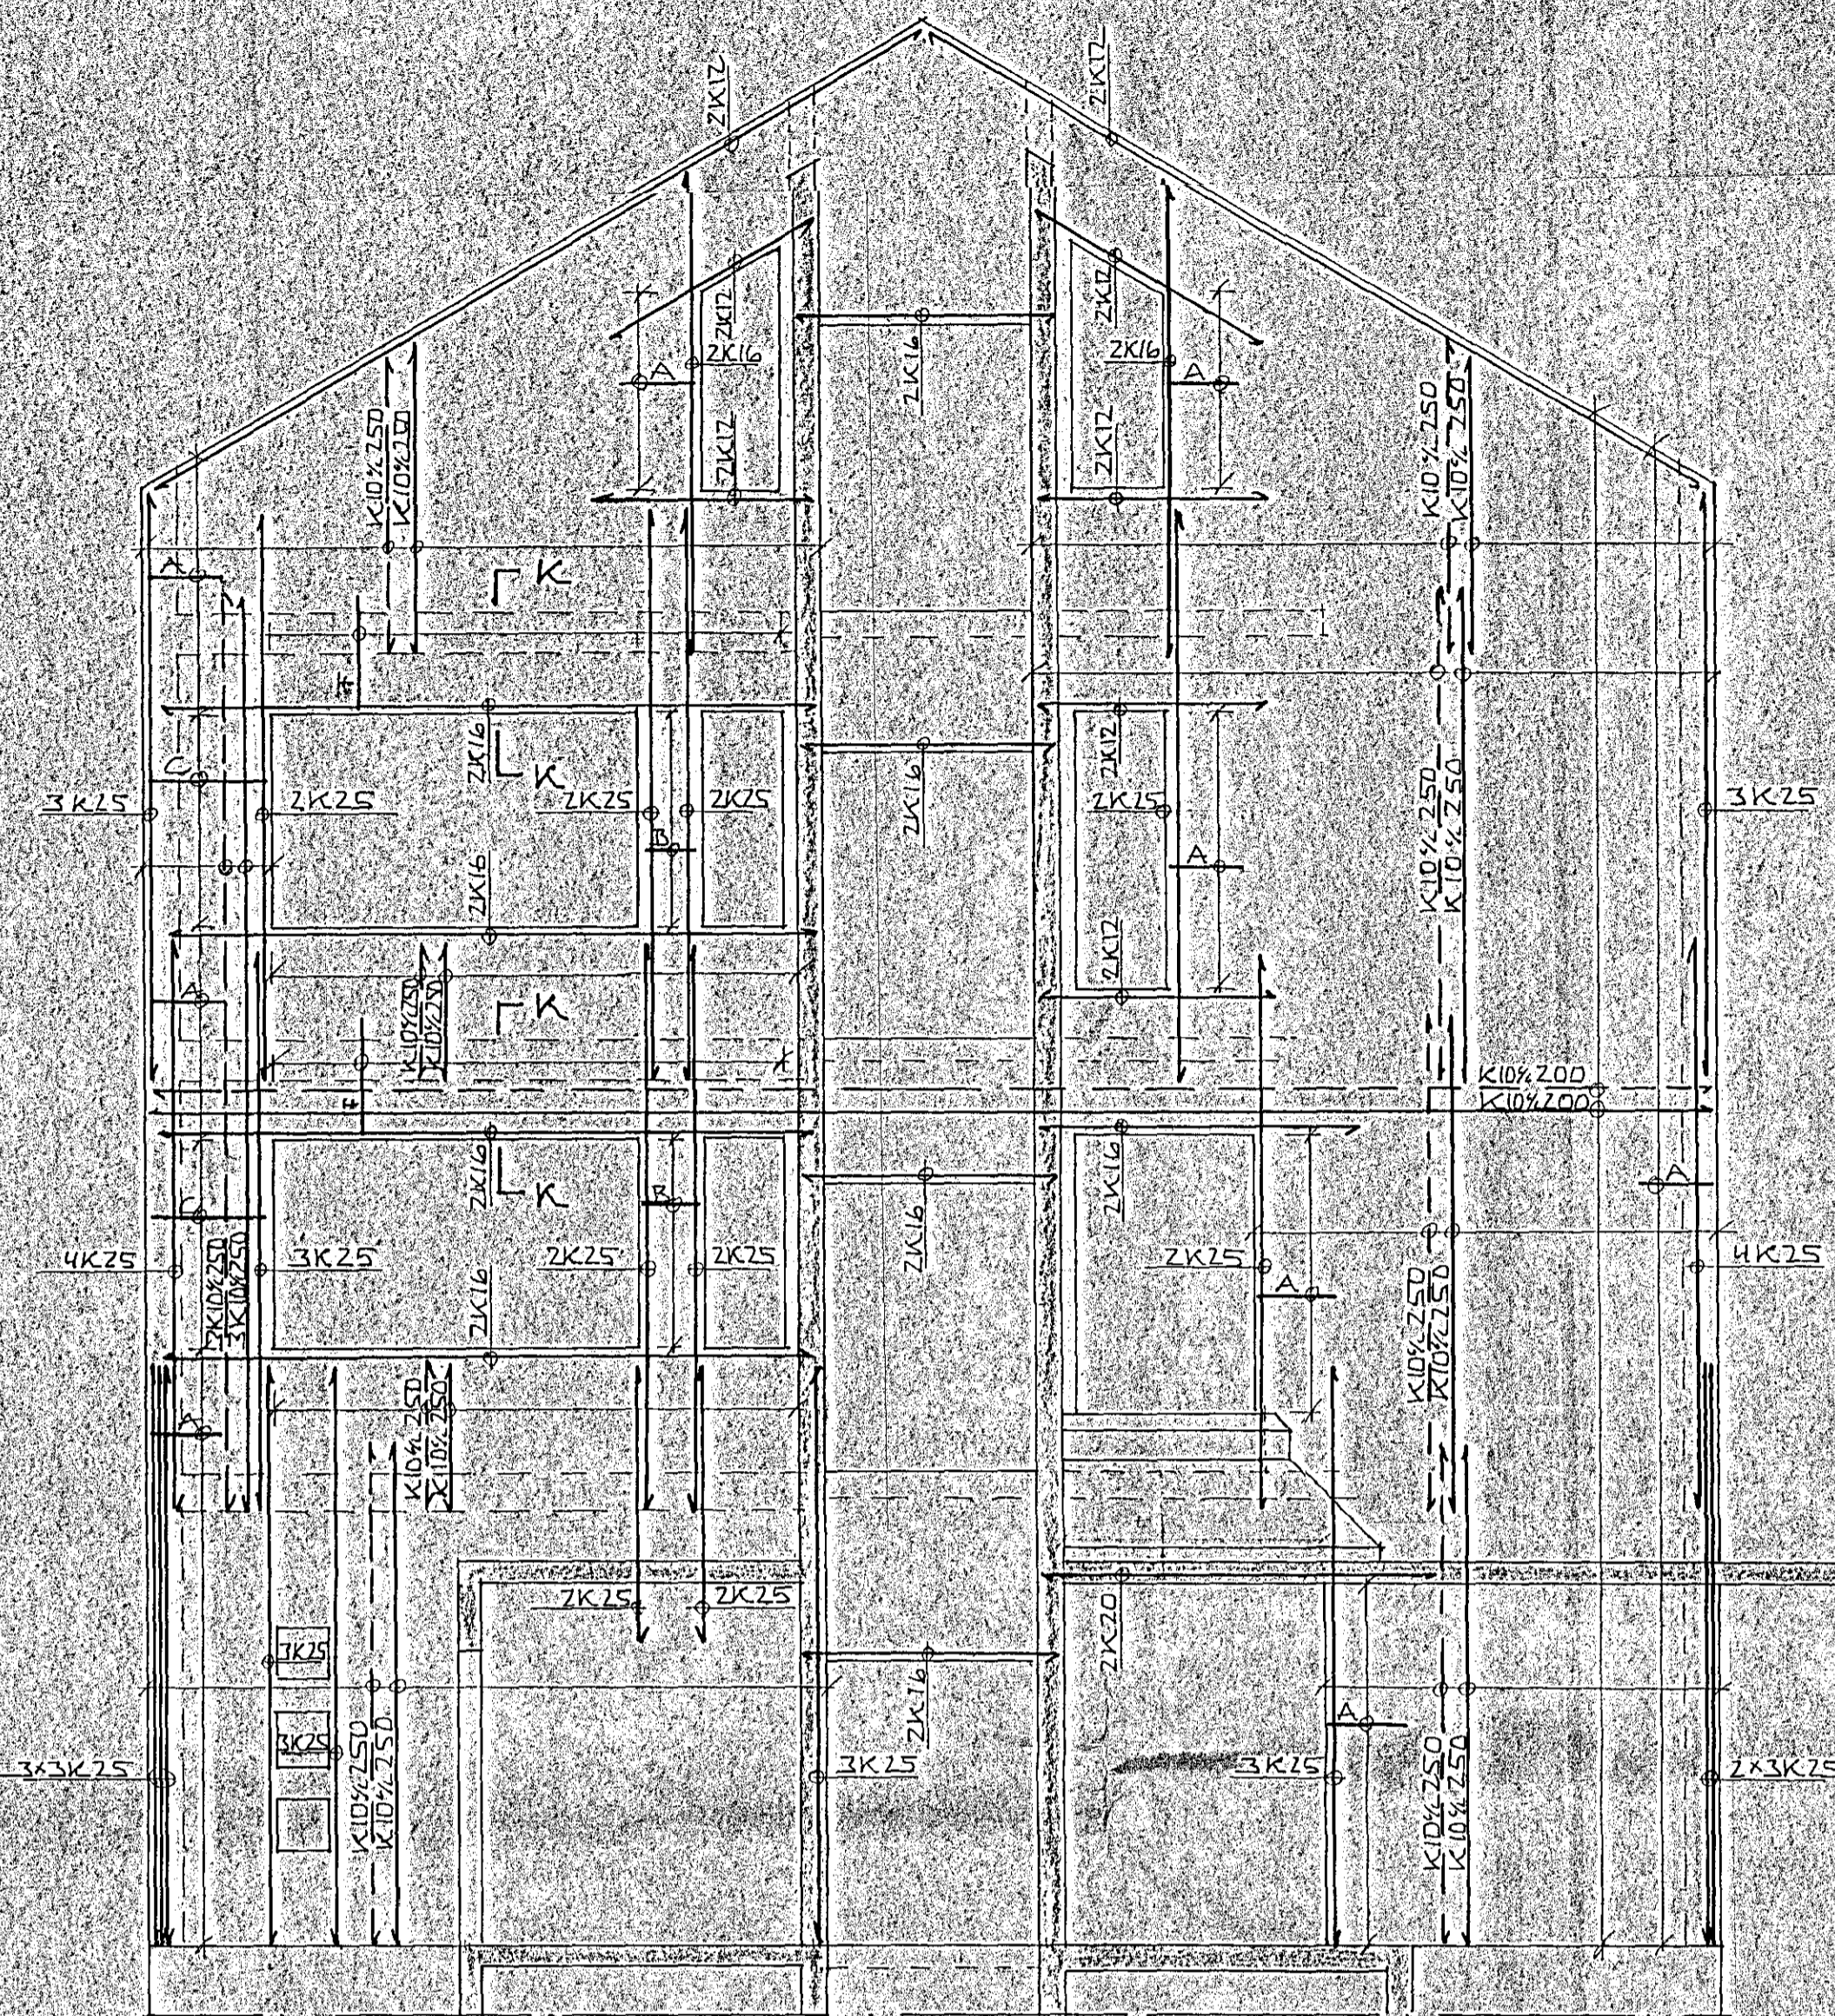


HLIÐ F LÍNU 1 1:50

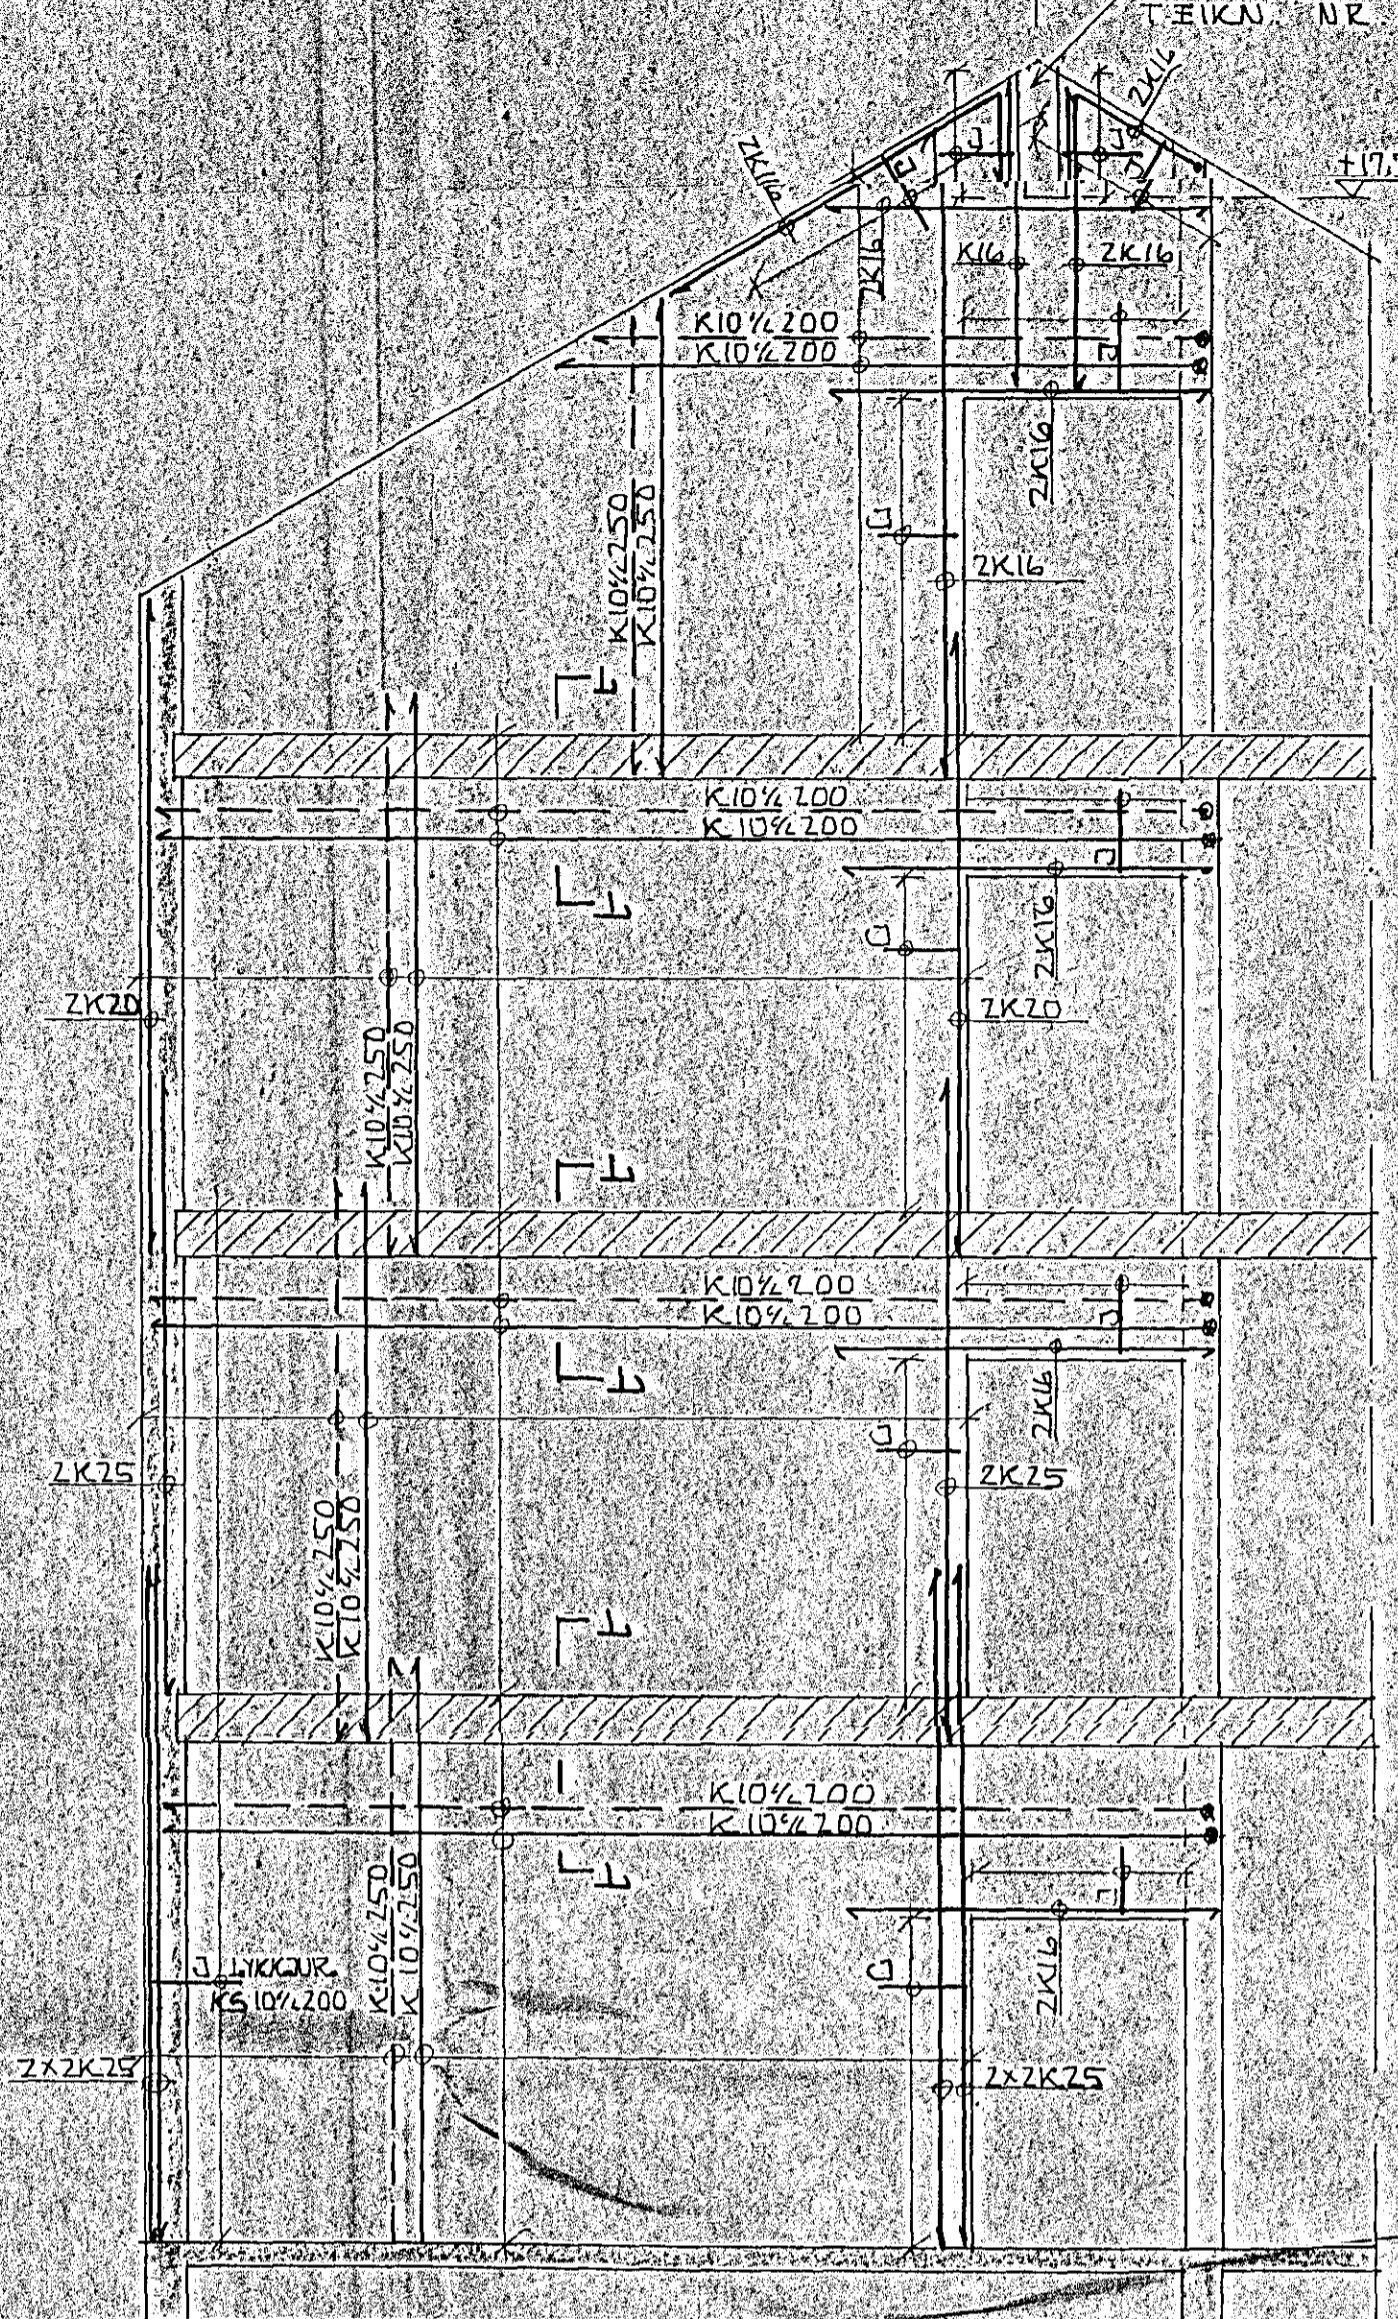


VEGGUR VIÐ LÍNU 2 1:50

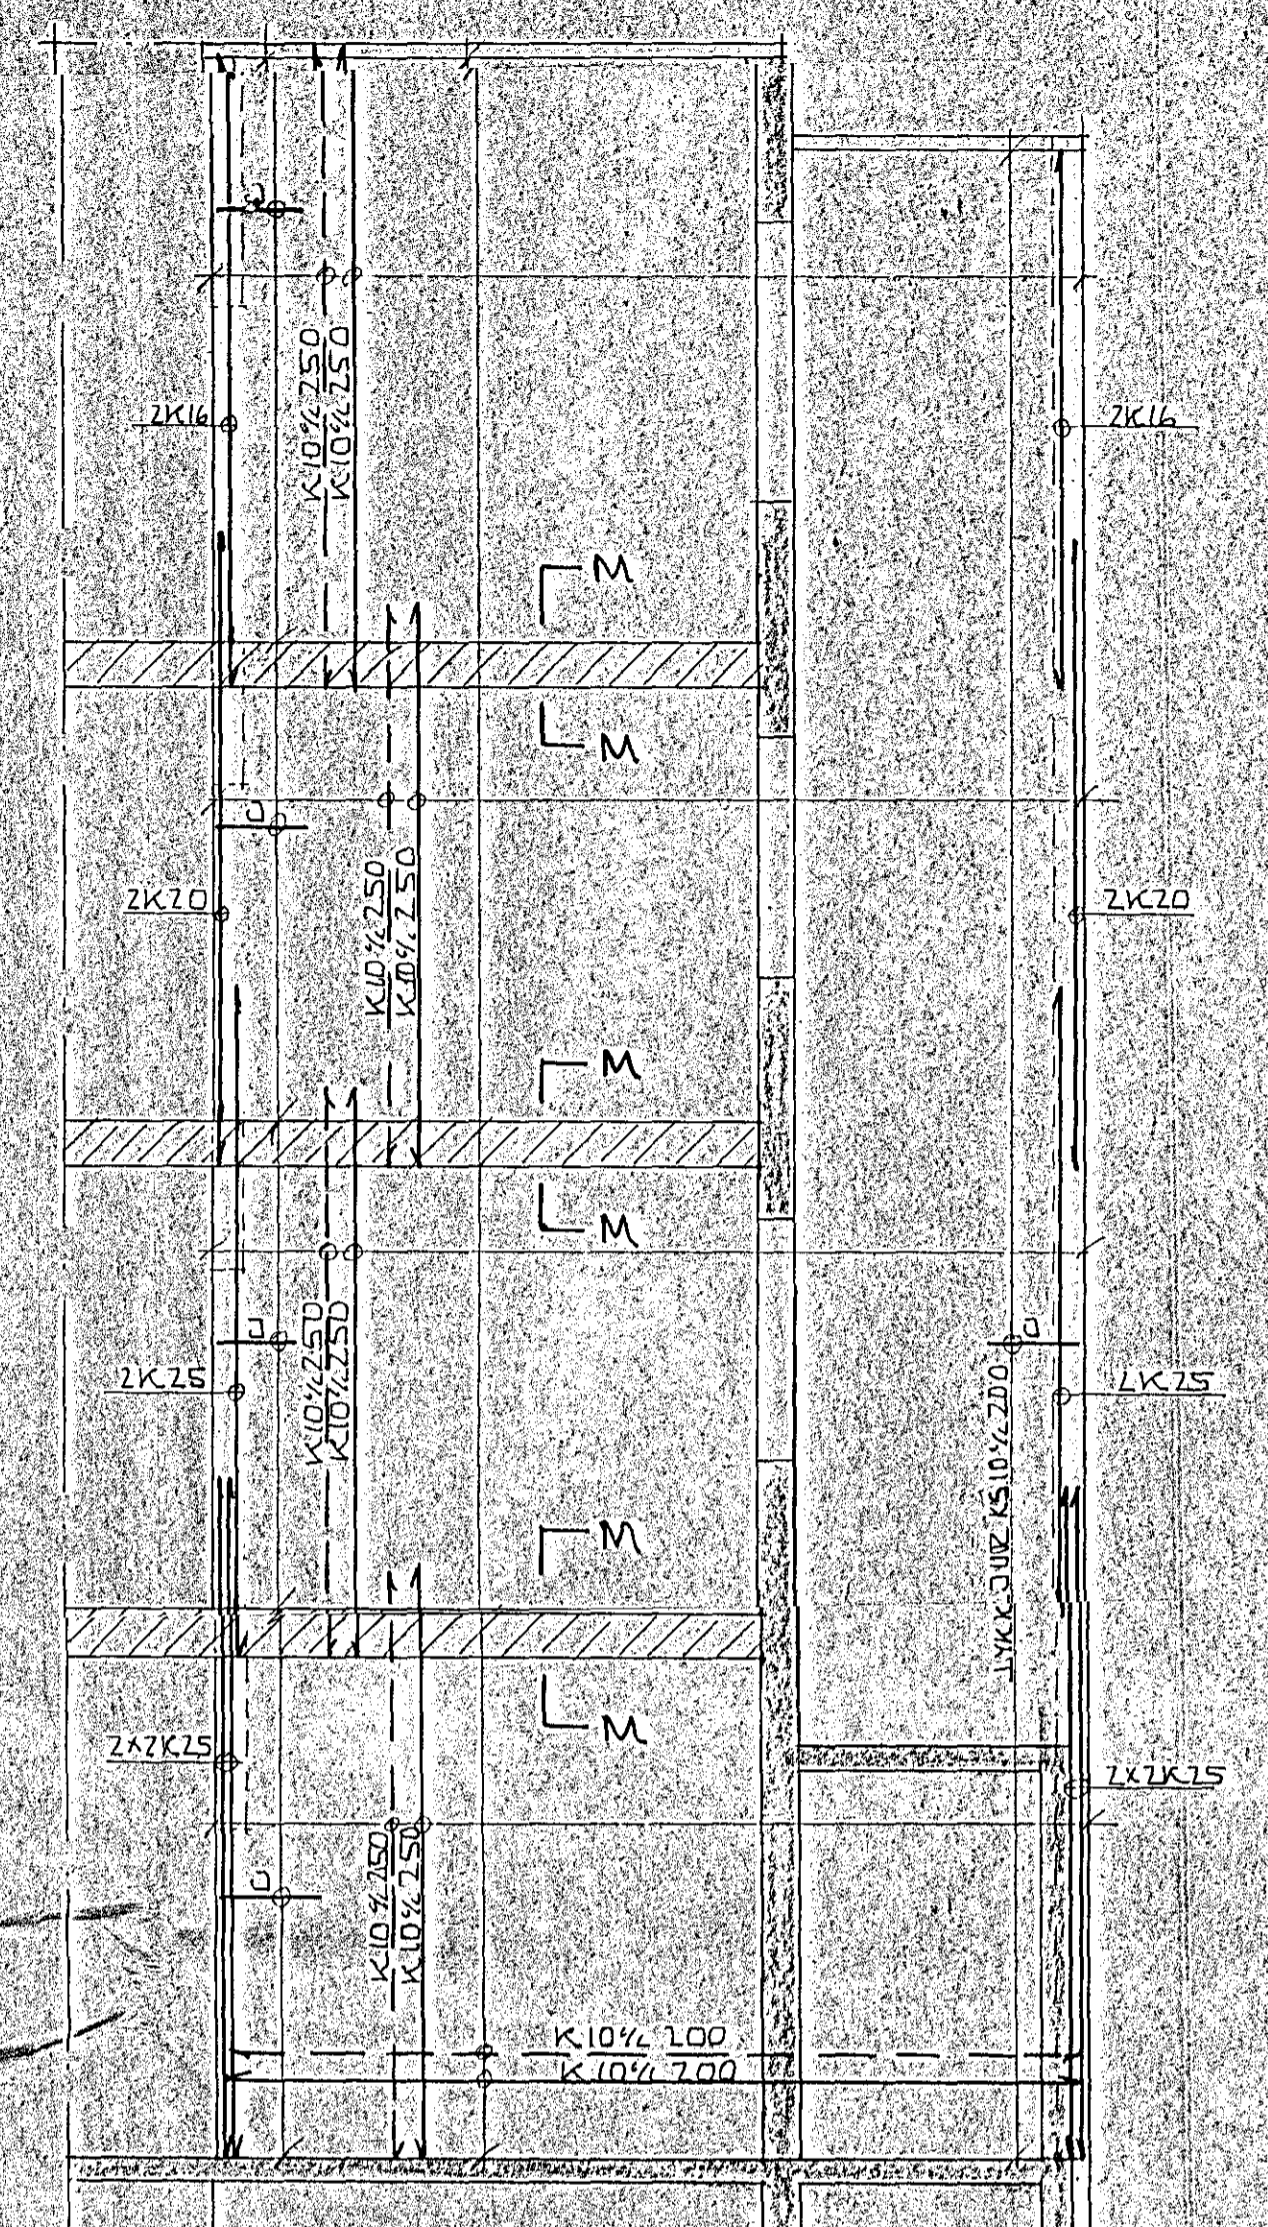


VEGGUR VIÐ LÍNU B 1:50

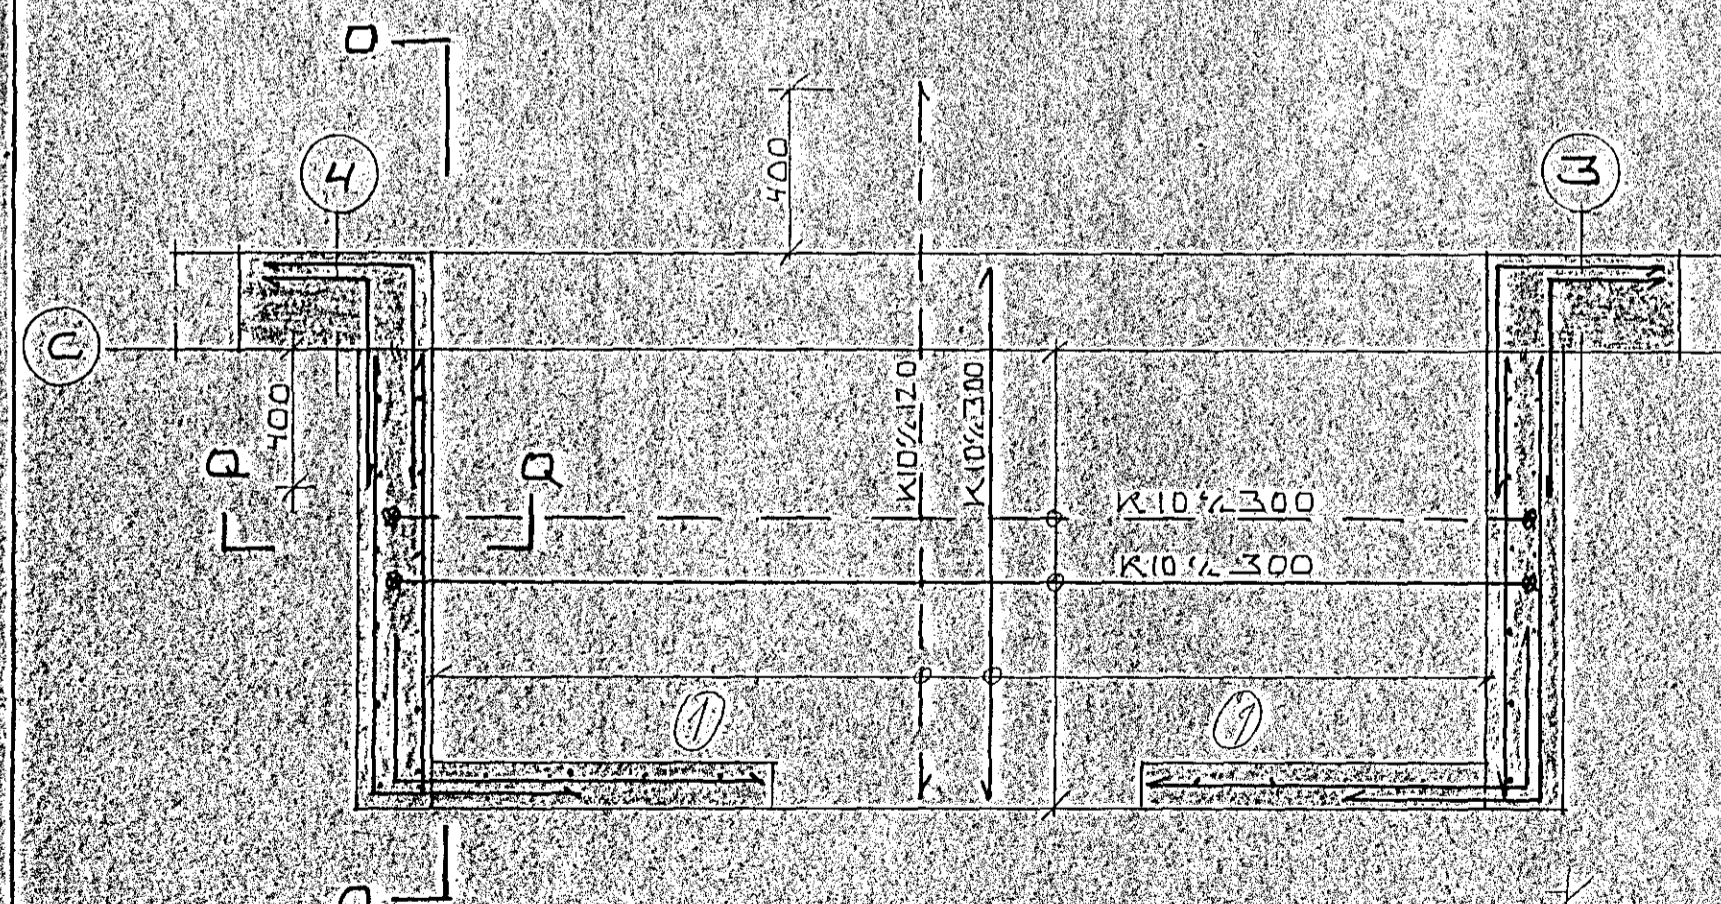


SVANIR 2 HÆÐAR
GRUNNMÝND 1:20

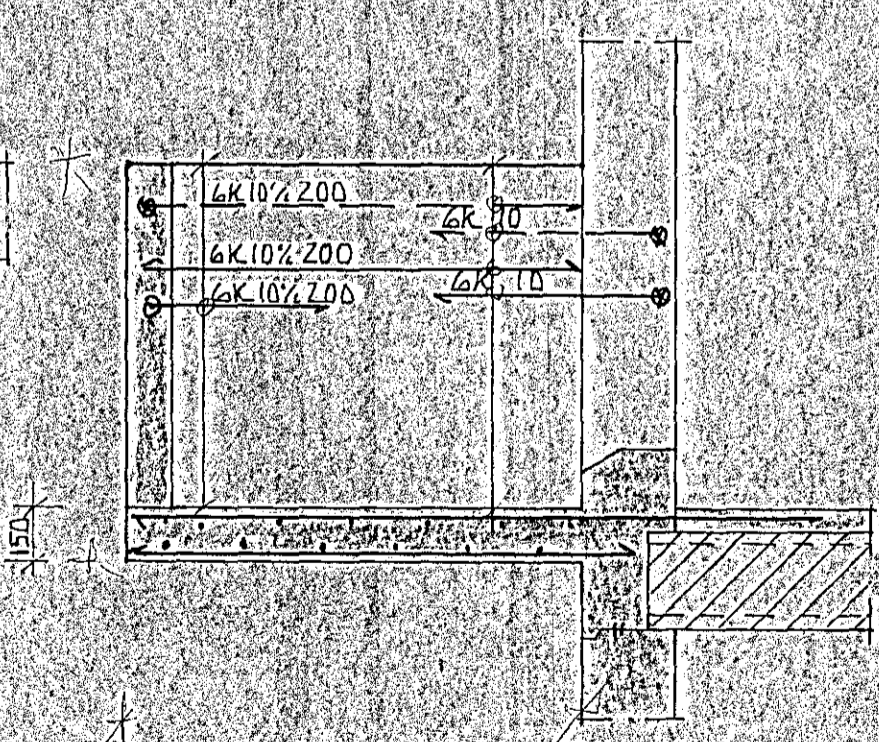

SNIÐ O-Q 1:20

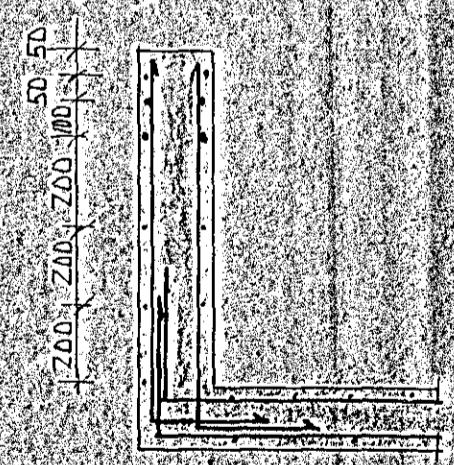

SNIÐ Q-Q 1:20

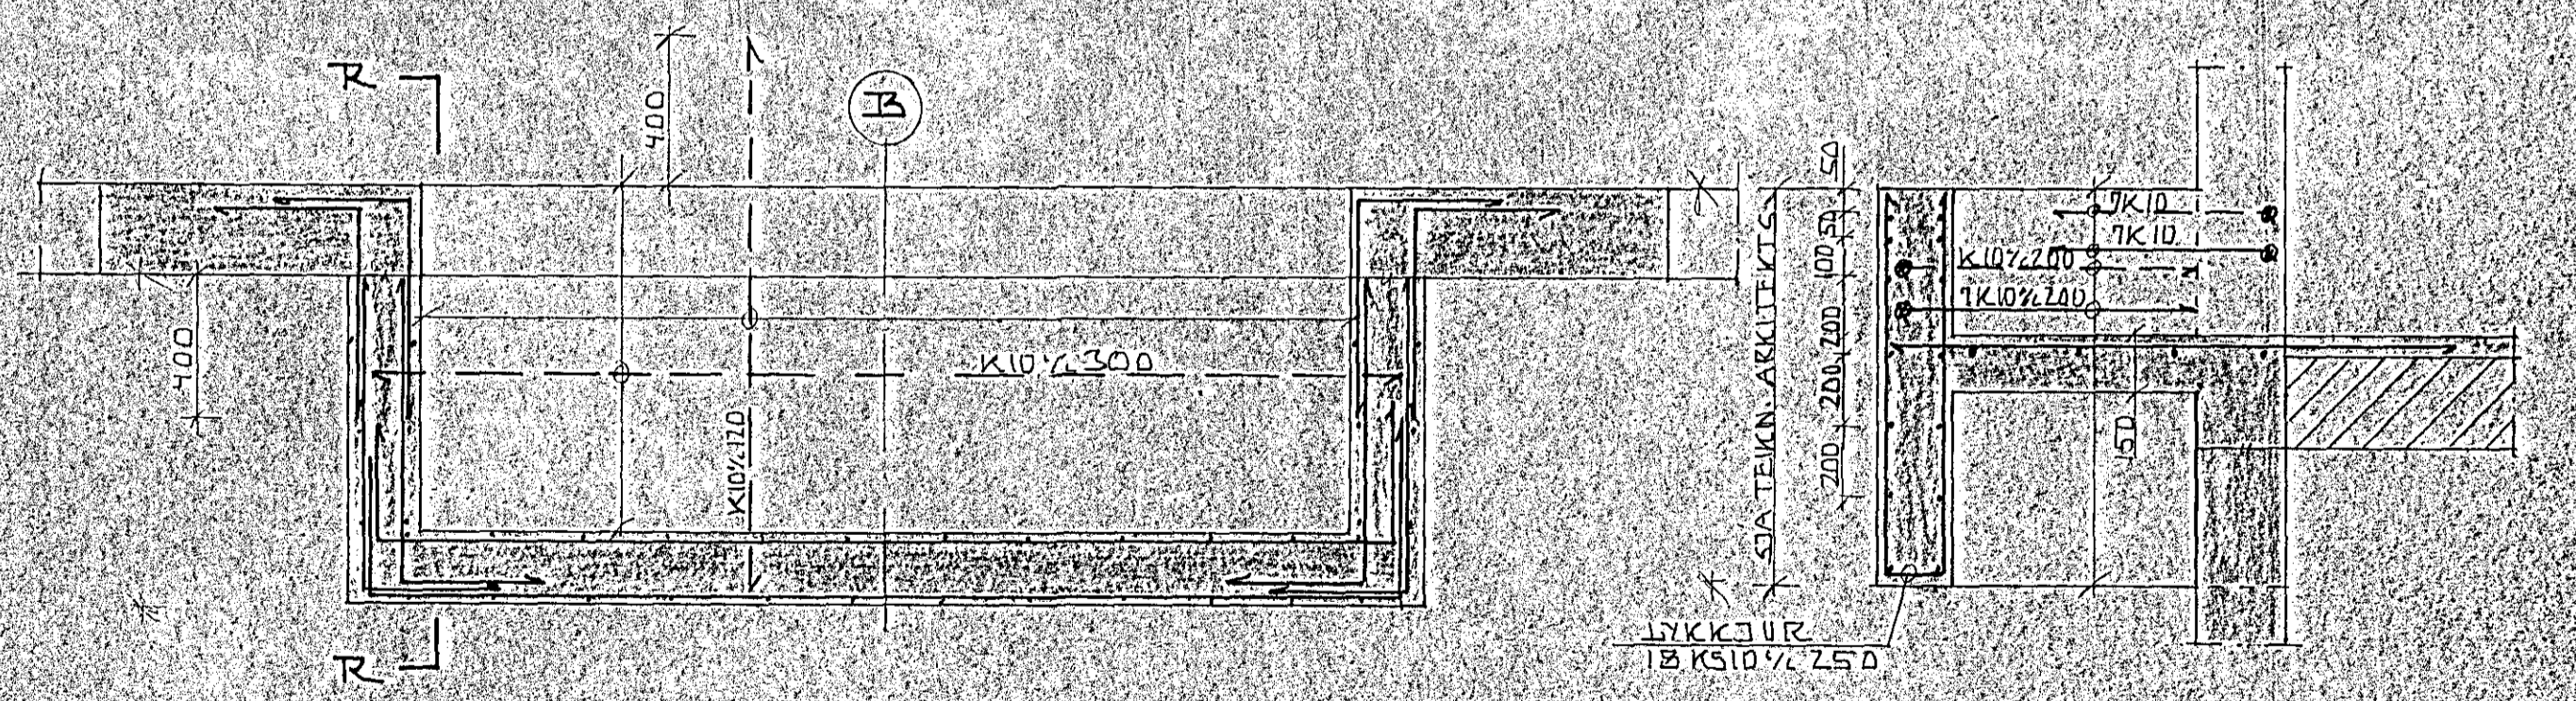

UTKRÖGUN ÚT ÚR HLIÐ I LÍNU 6 1:20
GRUNNMÝND

SNIÐ R-R 1:20

SKYRINGAR OG FL. SJA TEIKN NR. 01
SNIÐ K-K, J-J OG M-M SJA TEIKN NR. 06
JARNATAFLA SJA TEIKN NR. 04
20 MAR 1992

HEIT 27-05-91 KS	
TJÁRDARGATA 11, HAFNARTÍÐI.	PÁSS. 27.05.91
ÞARNI E. VEGGI E. VIÐ LÍNU 2, 1 OG 2	HANNA B. REI
ÞARNI E. SVANIR OG UTKRÖGUN ÚT ÚR	VERIÐIÐ ÞÓÐUR
HEIÐARÍ 1. SÍÐ LÍNU 6	19.01.91
KRISTJAN STEFANSSON T. RÚMFRÆÐINGUR	TEIKN NR.
TEIKN NR. 09	