

Ofnaskrá

Nr.	Kcal/h	Gerð	Hæð	Lengd	Tenging	Stýring
1	1000	PK	500	2080	A - D	RAVL
2	1000	PK	500	2080	C - B	RAVL
2000						

Á alla ofna komi loftskrúfa og stillitú.


Skýringar

Á öllum hliðargreinum lengri en 4 m, og annars staðar merkt með L á uppdrætti, skal vera 30 cm langur loftþúbi, þvermál jafnt og sverasti hluti hliðargreinar.

Pípur skulu einangraðar með glerullarhólkum og vaðar úlpappa. Allt lagnaefni í neyzluvatnslögn, pípur og fittings, skal vera galvaniserað.



Neyzluvatnskerfi skal þrýstiprófa með köldu vatni í 24 klst. við 8 kg/cm²

Grunnmynd 1 : 50

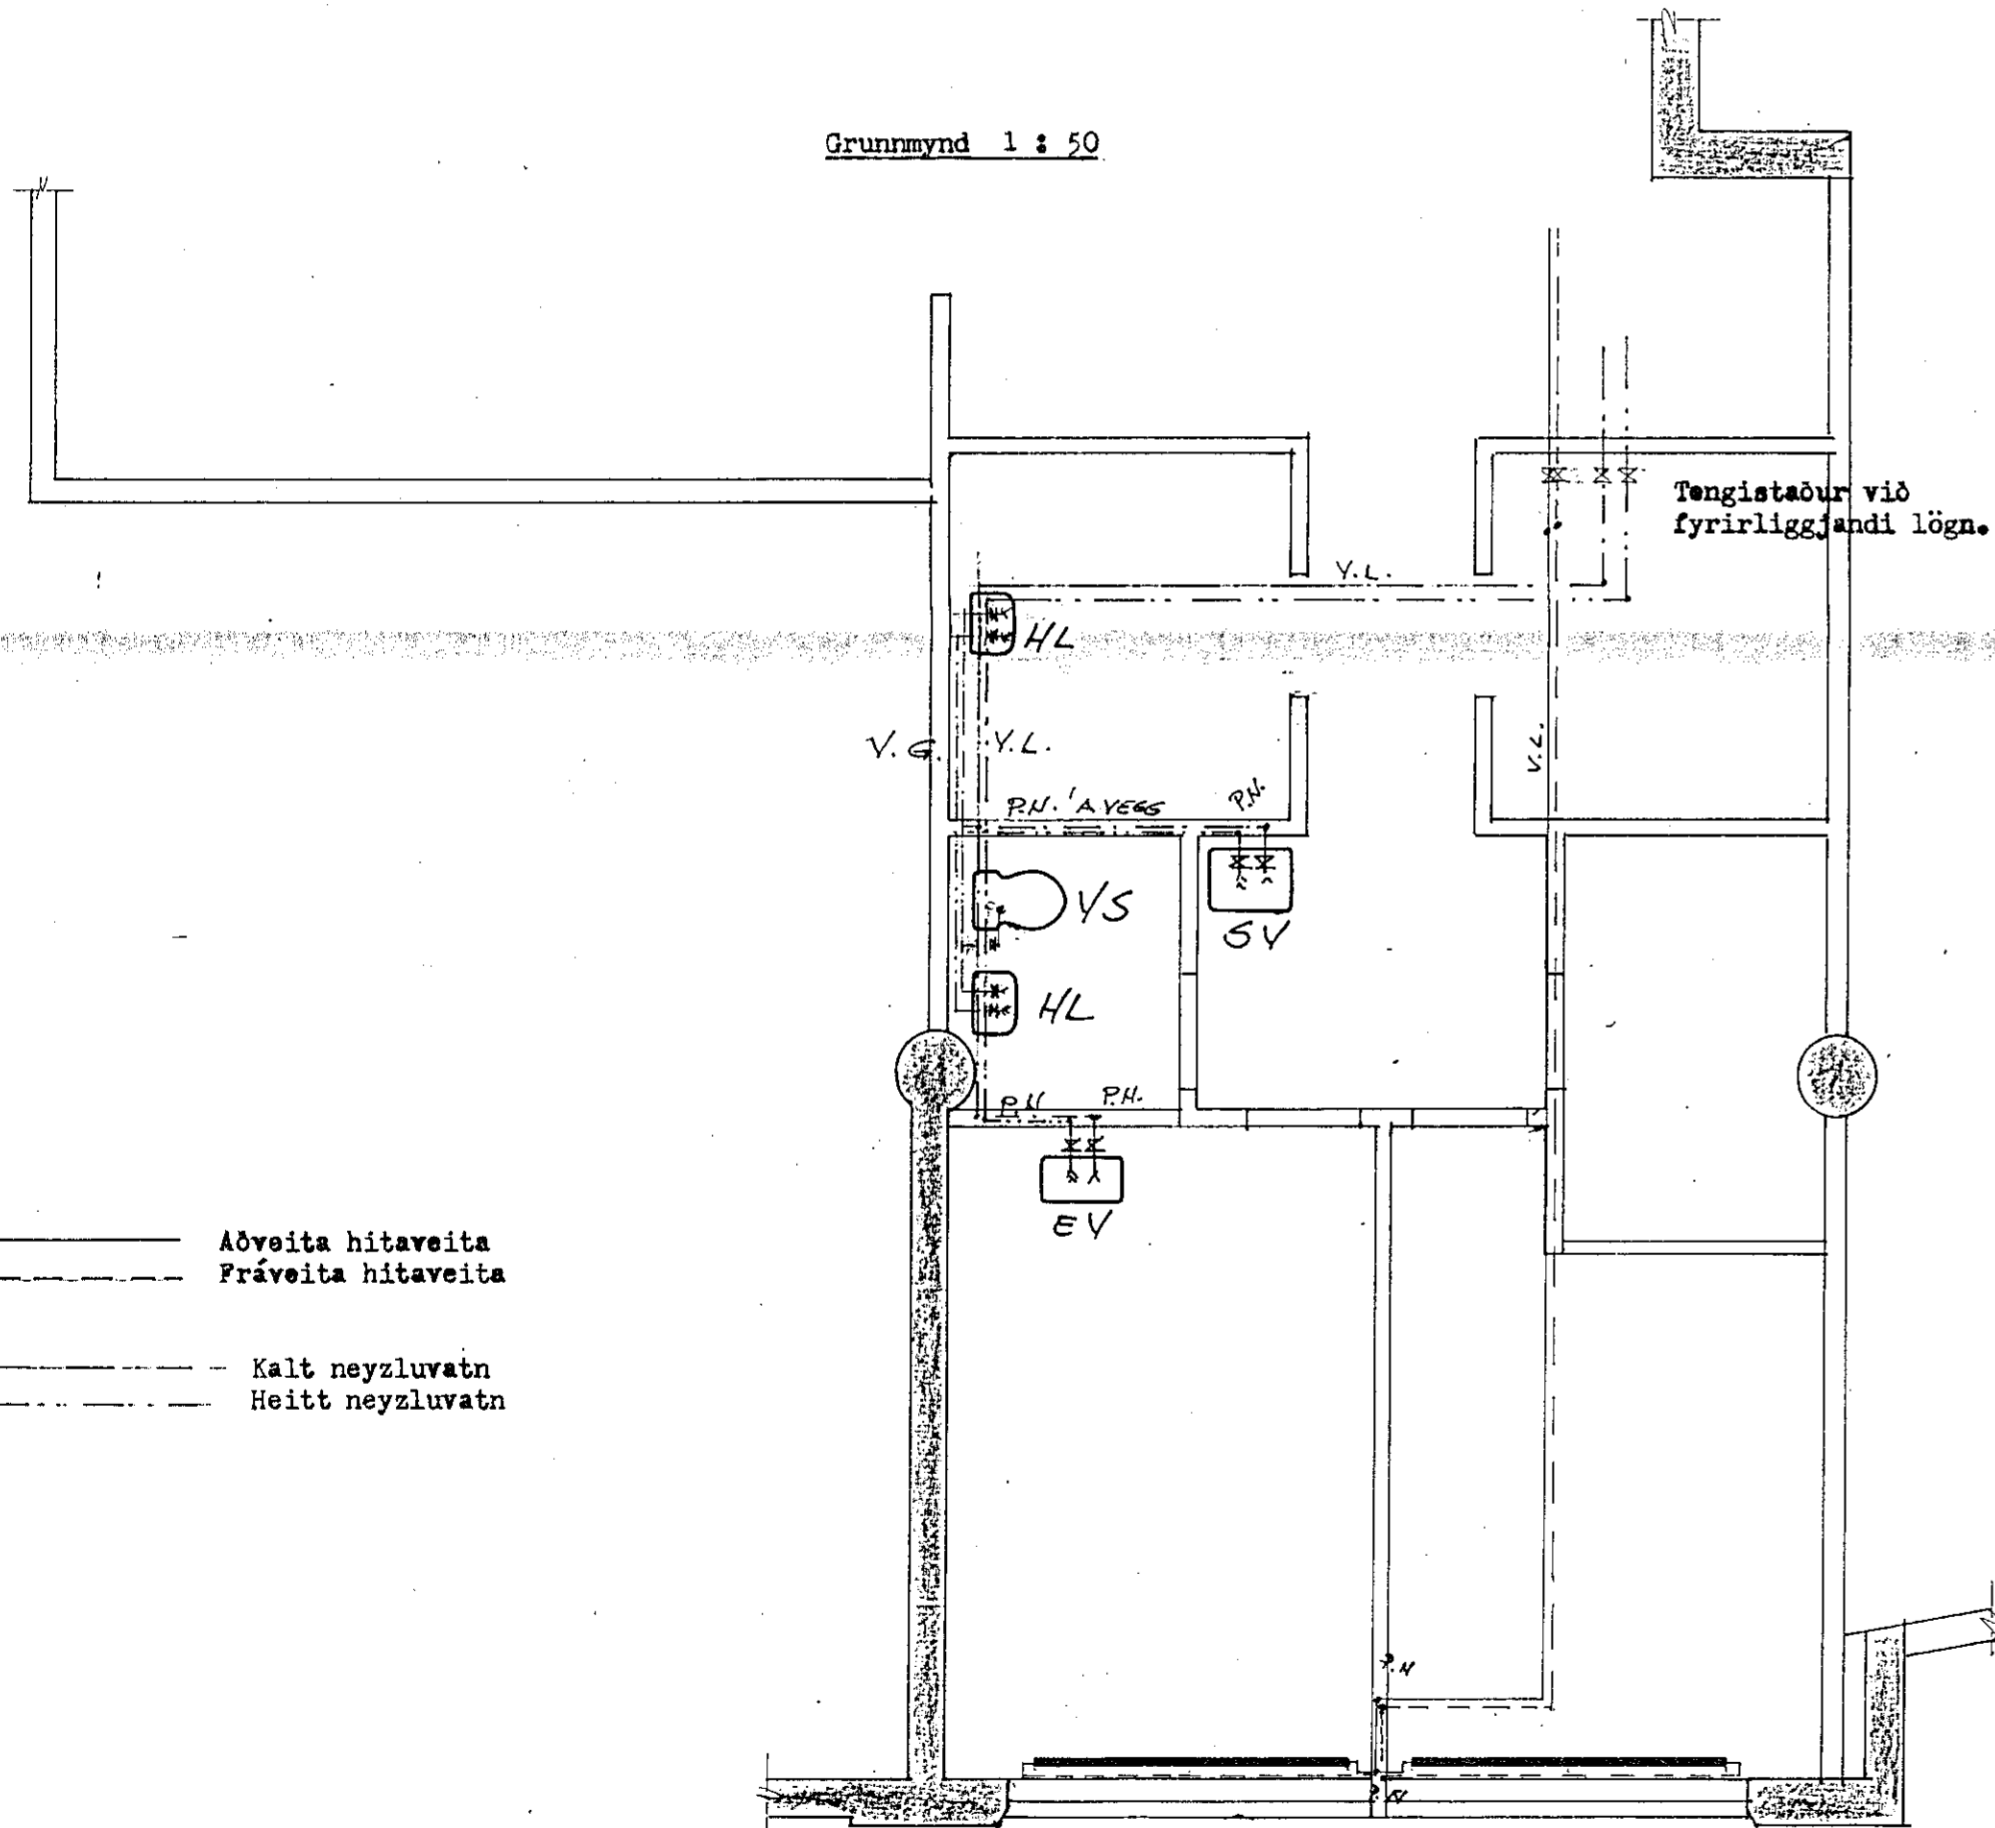

- Aðveita hitaveita
- - - Fráveita hitaveita
- Kalt neyzluvatn
- - - Heitt neyzluvatn

Kerfismynd 1 : 50

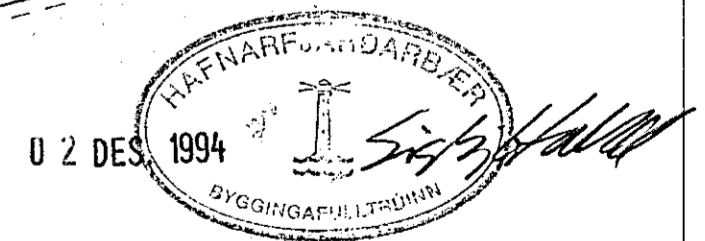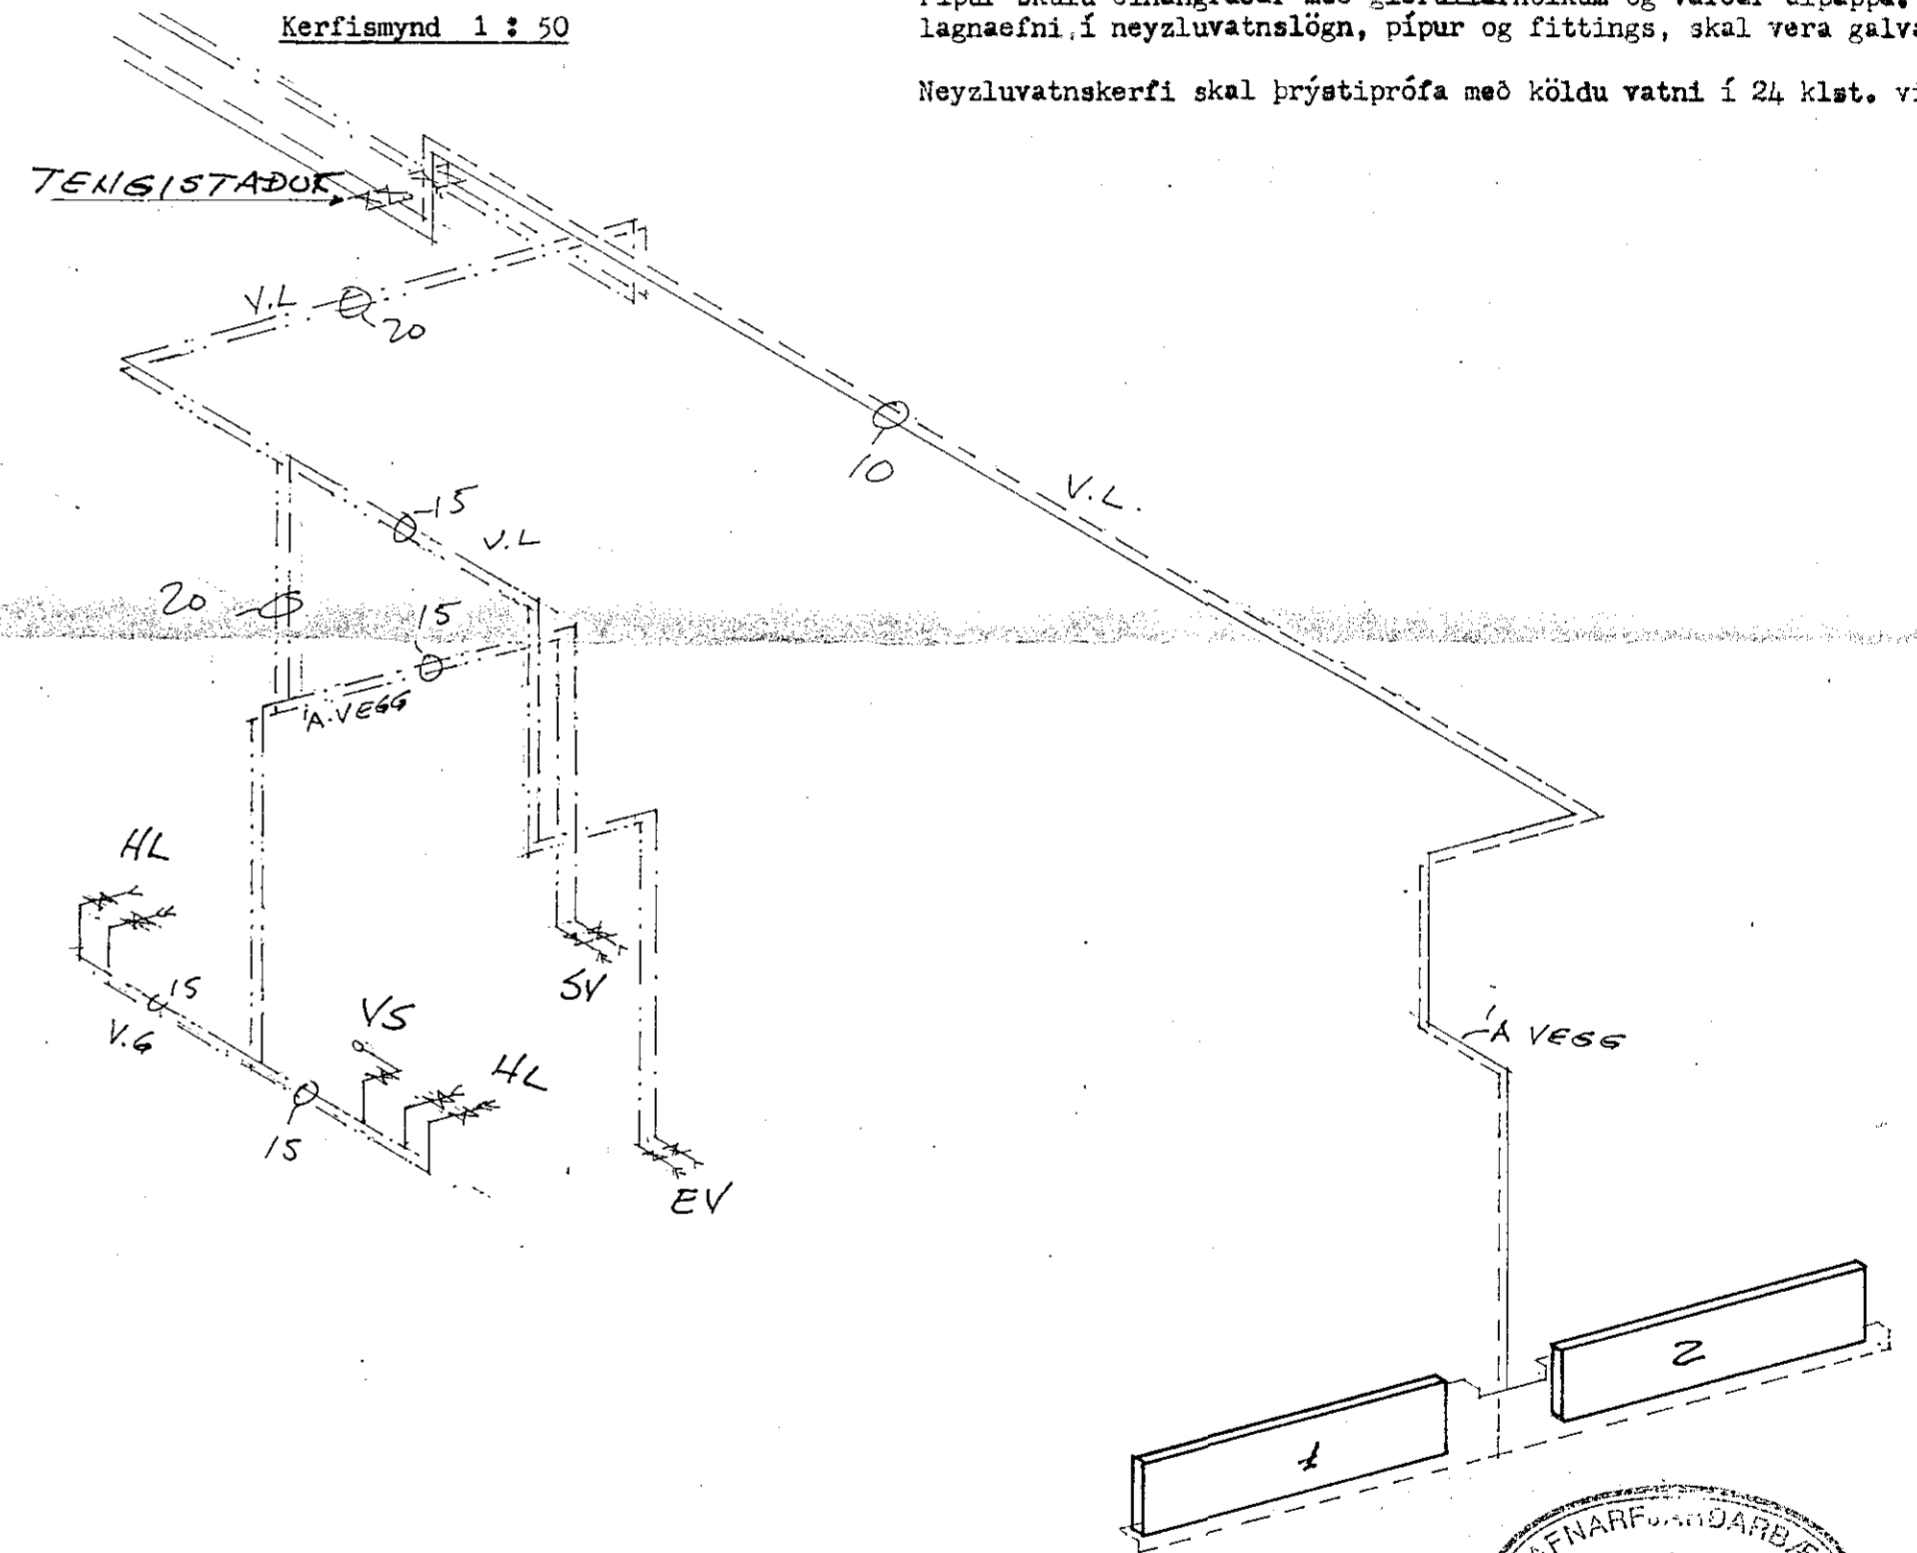

V & G I S F - Verkfræðistofa, Túngötu 6, Reykjavík. S. 19999

Hafnarfjarðarapotek
Miðba Hafnarfjarðar.

Hita- og neyzluvatnslögn.

Dags. 1. des. 1994

Hannað
Teiknað *Elinborg*

Fjórðargata 13-15 1p.1.