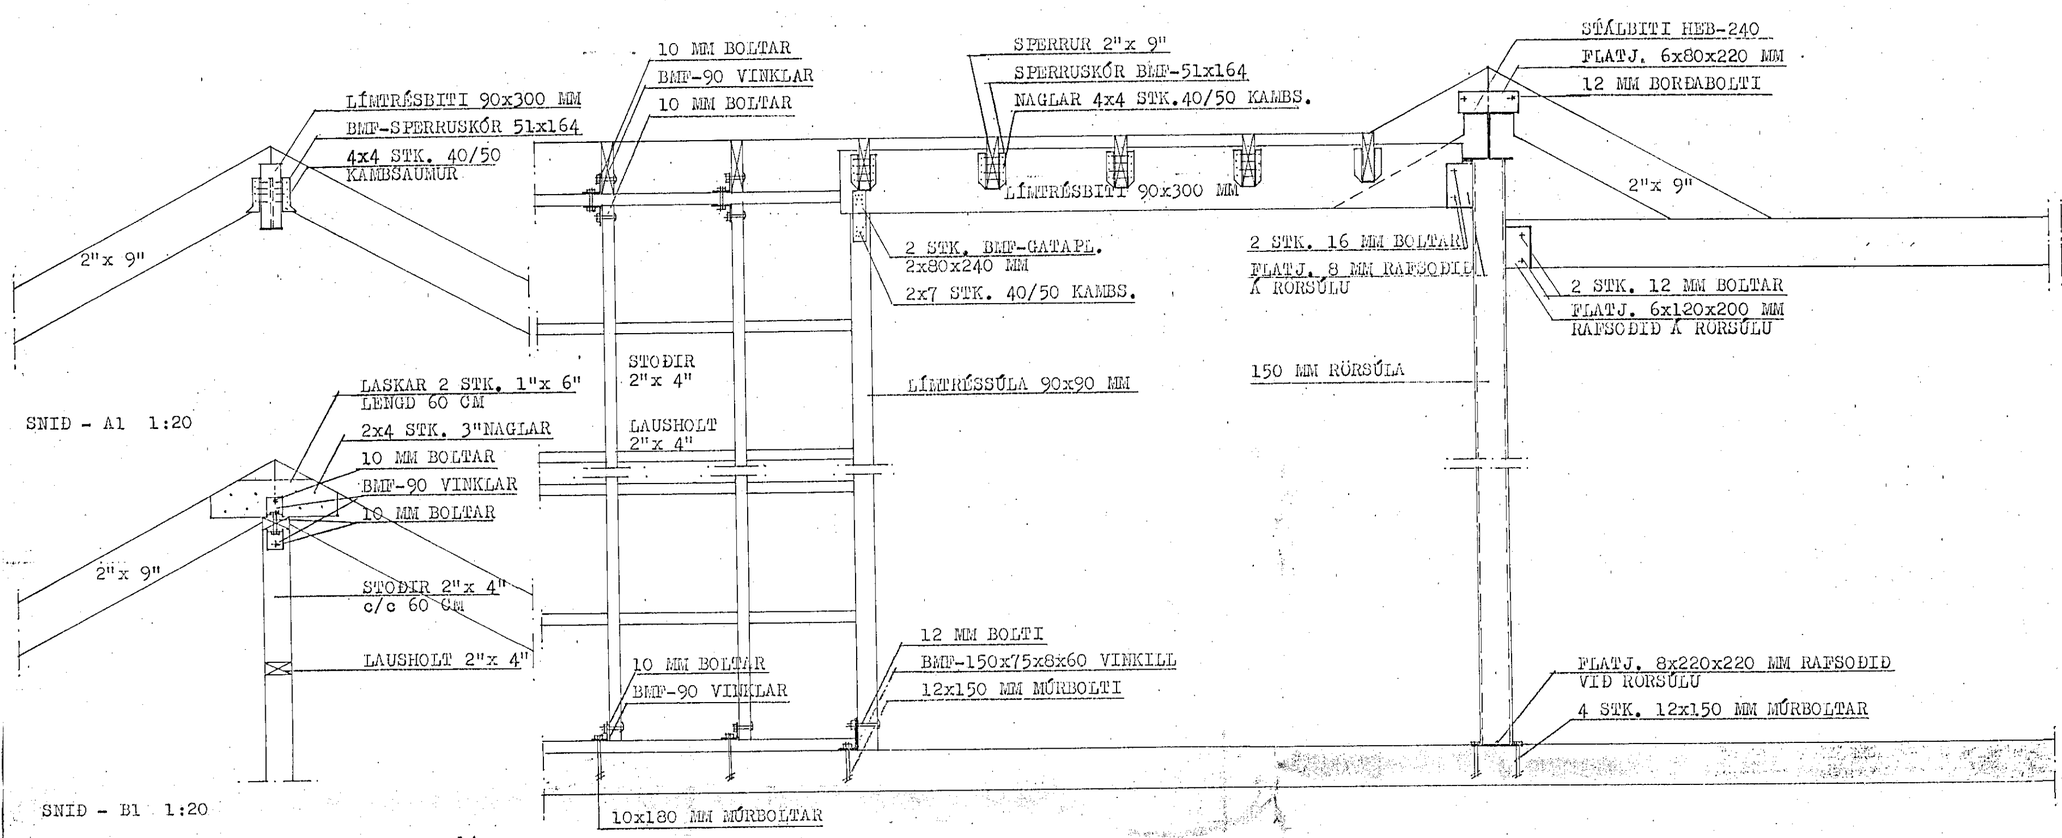

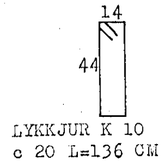

SNIÐ - C1 1:20

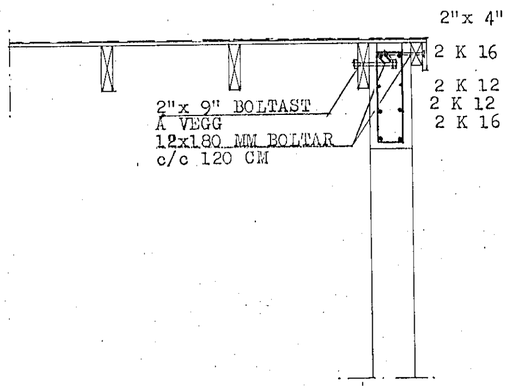

SNIÐ - E1 1:20

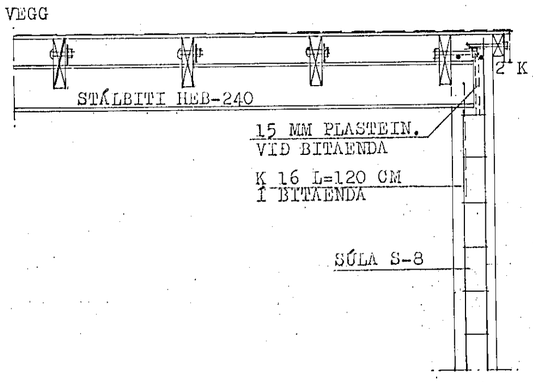

SNIÐ - F1 1:20

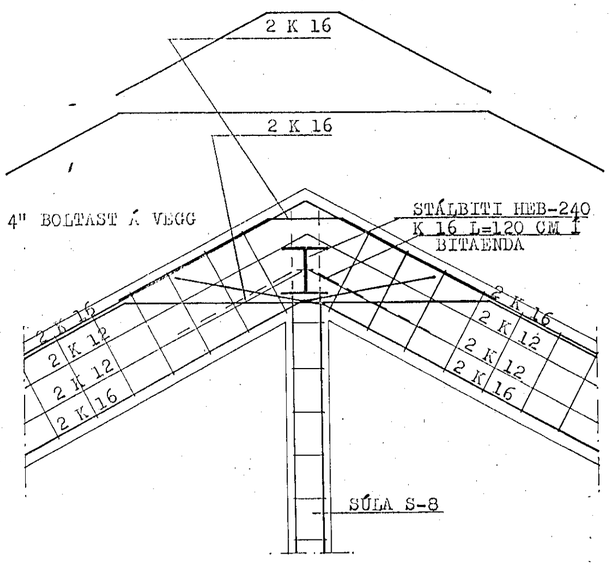

SNIÐ - G1 1:20

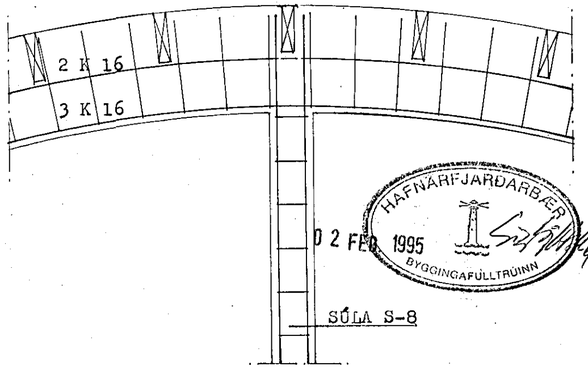

SNIÐ - H1 1:20

HAFNARFJARÐARBÆR
02 FEB 1995
BYGGINGAFULLTRÚINN

BREYTT Í DES.1994

HERMANN ISEBARN MTFÍ		
FJARÐARGATA NR.17, HAFNARFIRÐI		
MÁL	1:20	SNIÐ
DAGS.	MARS 1994	
BLAÐ	17	Hermann Isebarn