

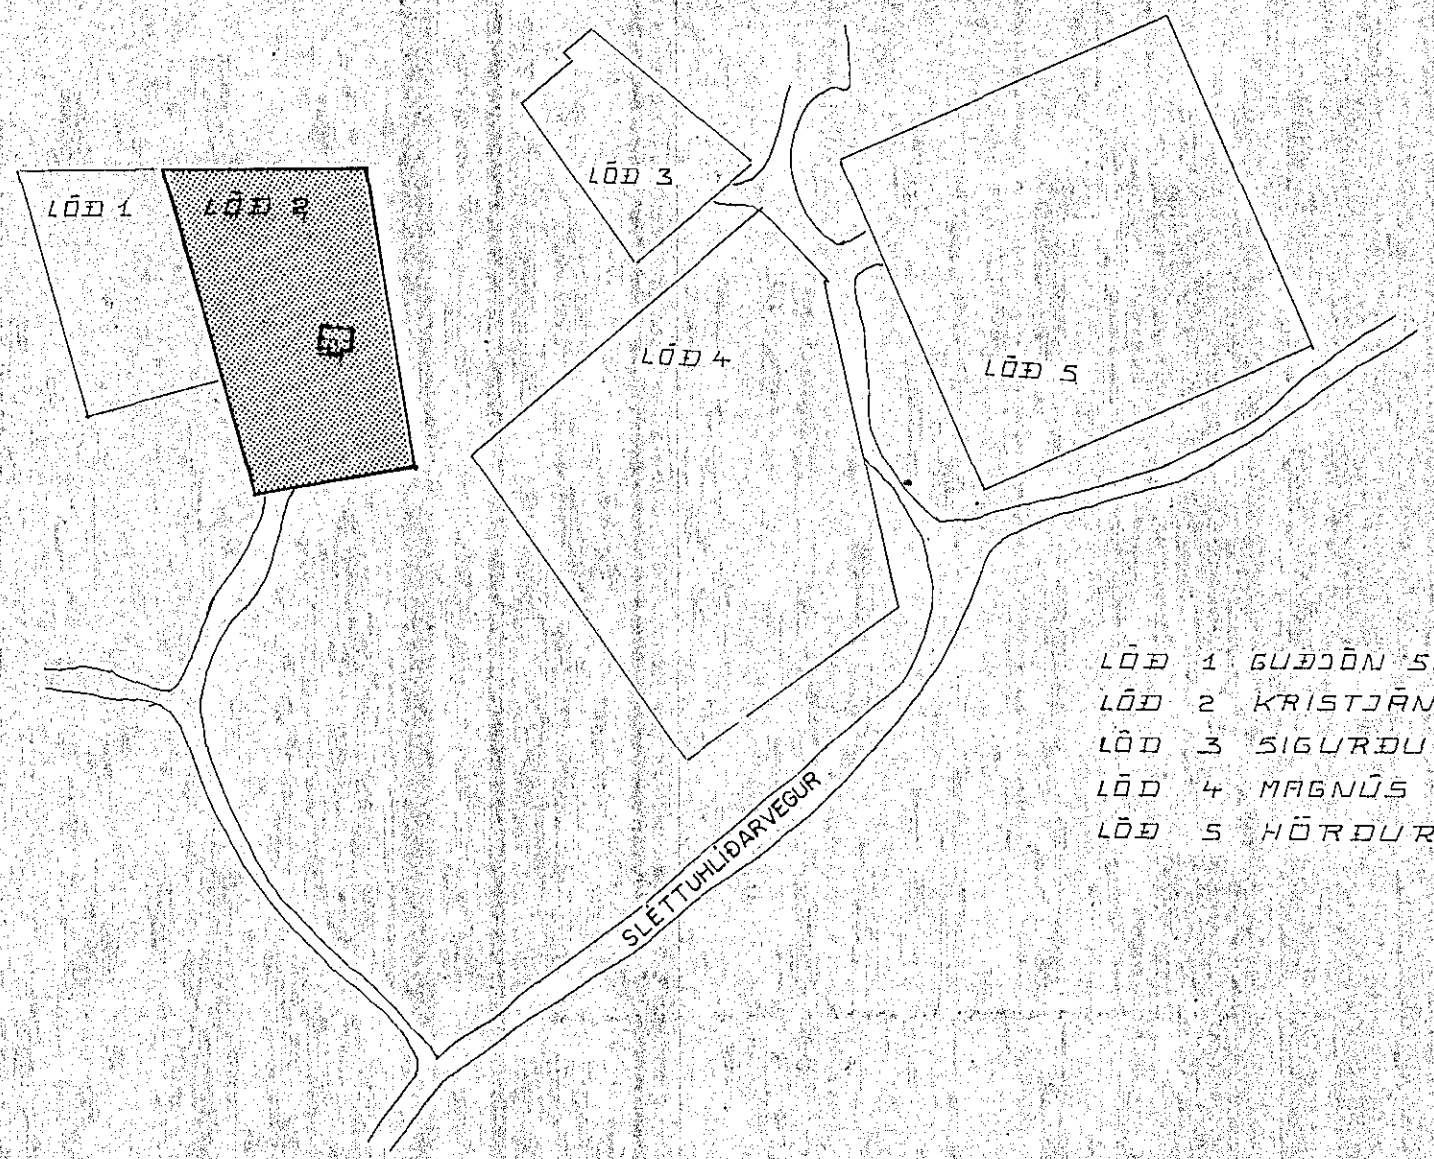
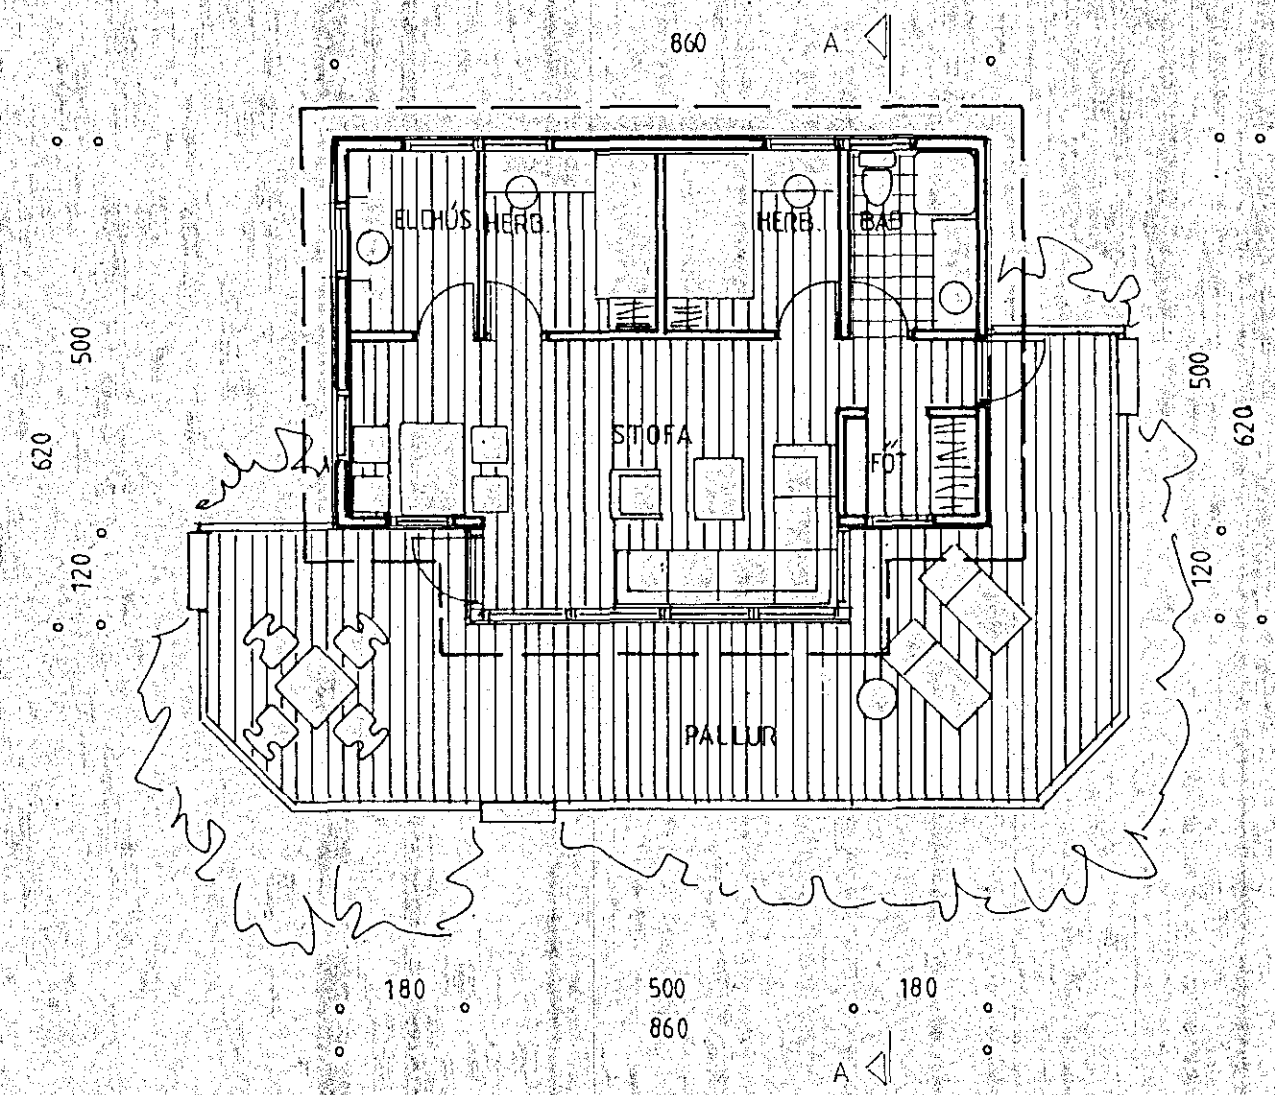
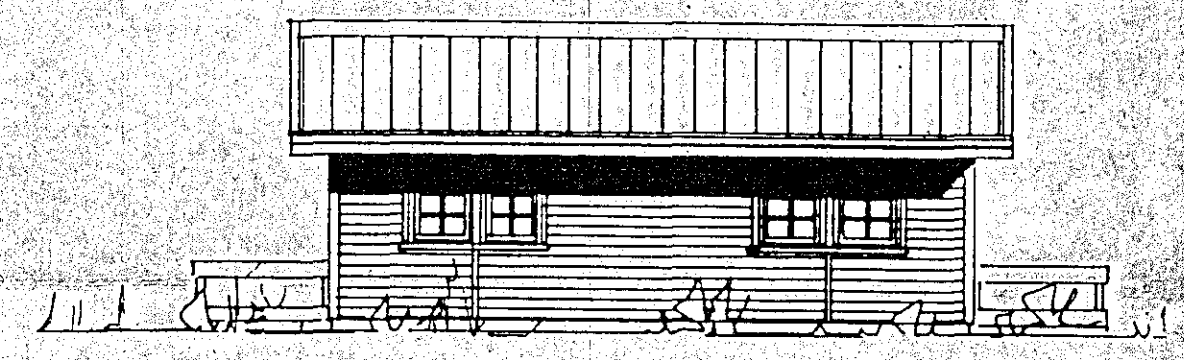


Sampykkt á fundi byggingar-
nefndar þ. 27.11.1992
BYGGINGAFULLTRÚINN
Í HAFNARFIRÐI

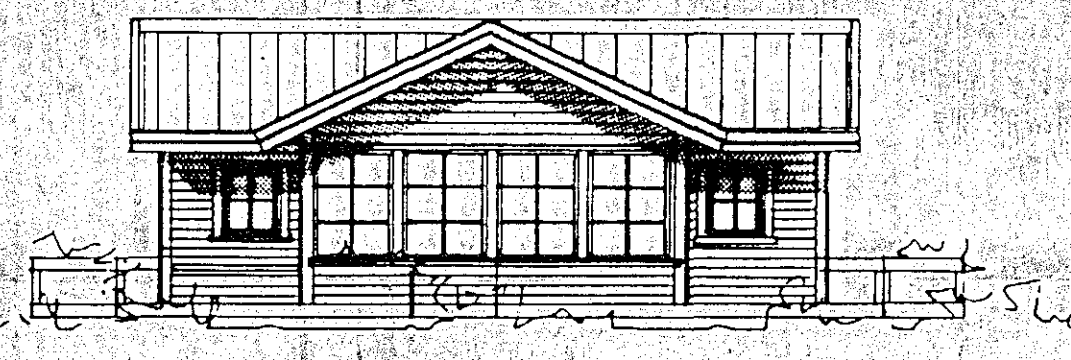

- LÖÐ 1 GUÐDÖN SIGURDÖNSSON
- LÖÐ 2 KRISTJAN FLYGENRING
- LÖÐ 3 SIGURÐUR GUÐDÖNSSON
- LÖÐ 4 MAGNÚS DÖNSSON
- LÖÐ 5 HÖRDUR DÖNSSON

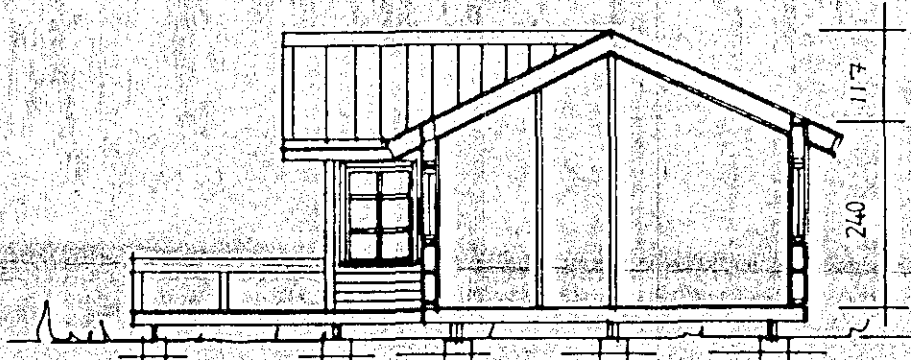

PIÑUR HF S. 46221
49m² SUMARHÚS, SLETTUHLÍÐ HAFNARFIRÐI

RÚMMÁL HÚSS 146m³ 49m²
OKT. '91 IM. 1:100
JÓHANNES PÉTURSSON 43521 Jóhannes Petursson
SIGURÐUR SIGURÐSSON 666613 S.S.S. 1.

NR B 6

