



ÞAK ÚTFLATT 1:100

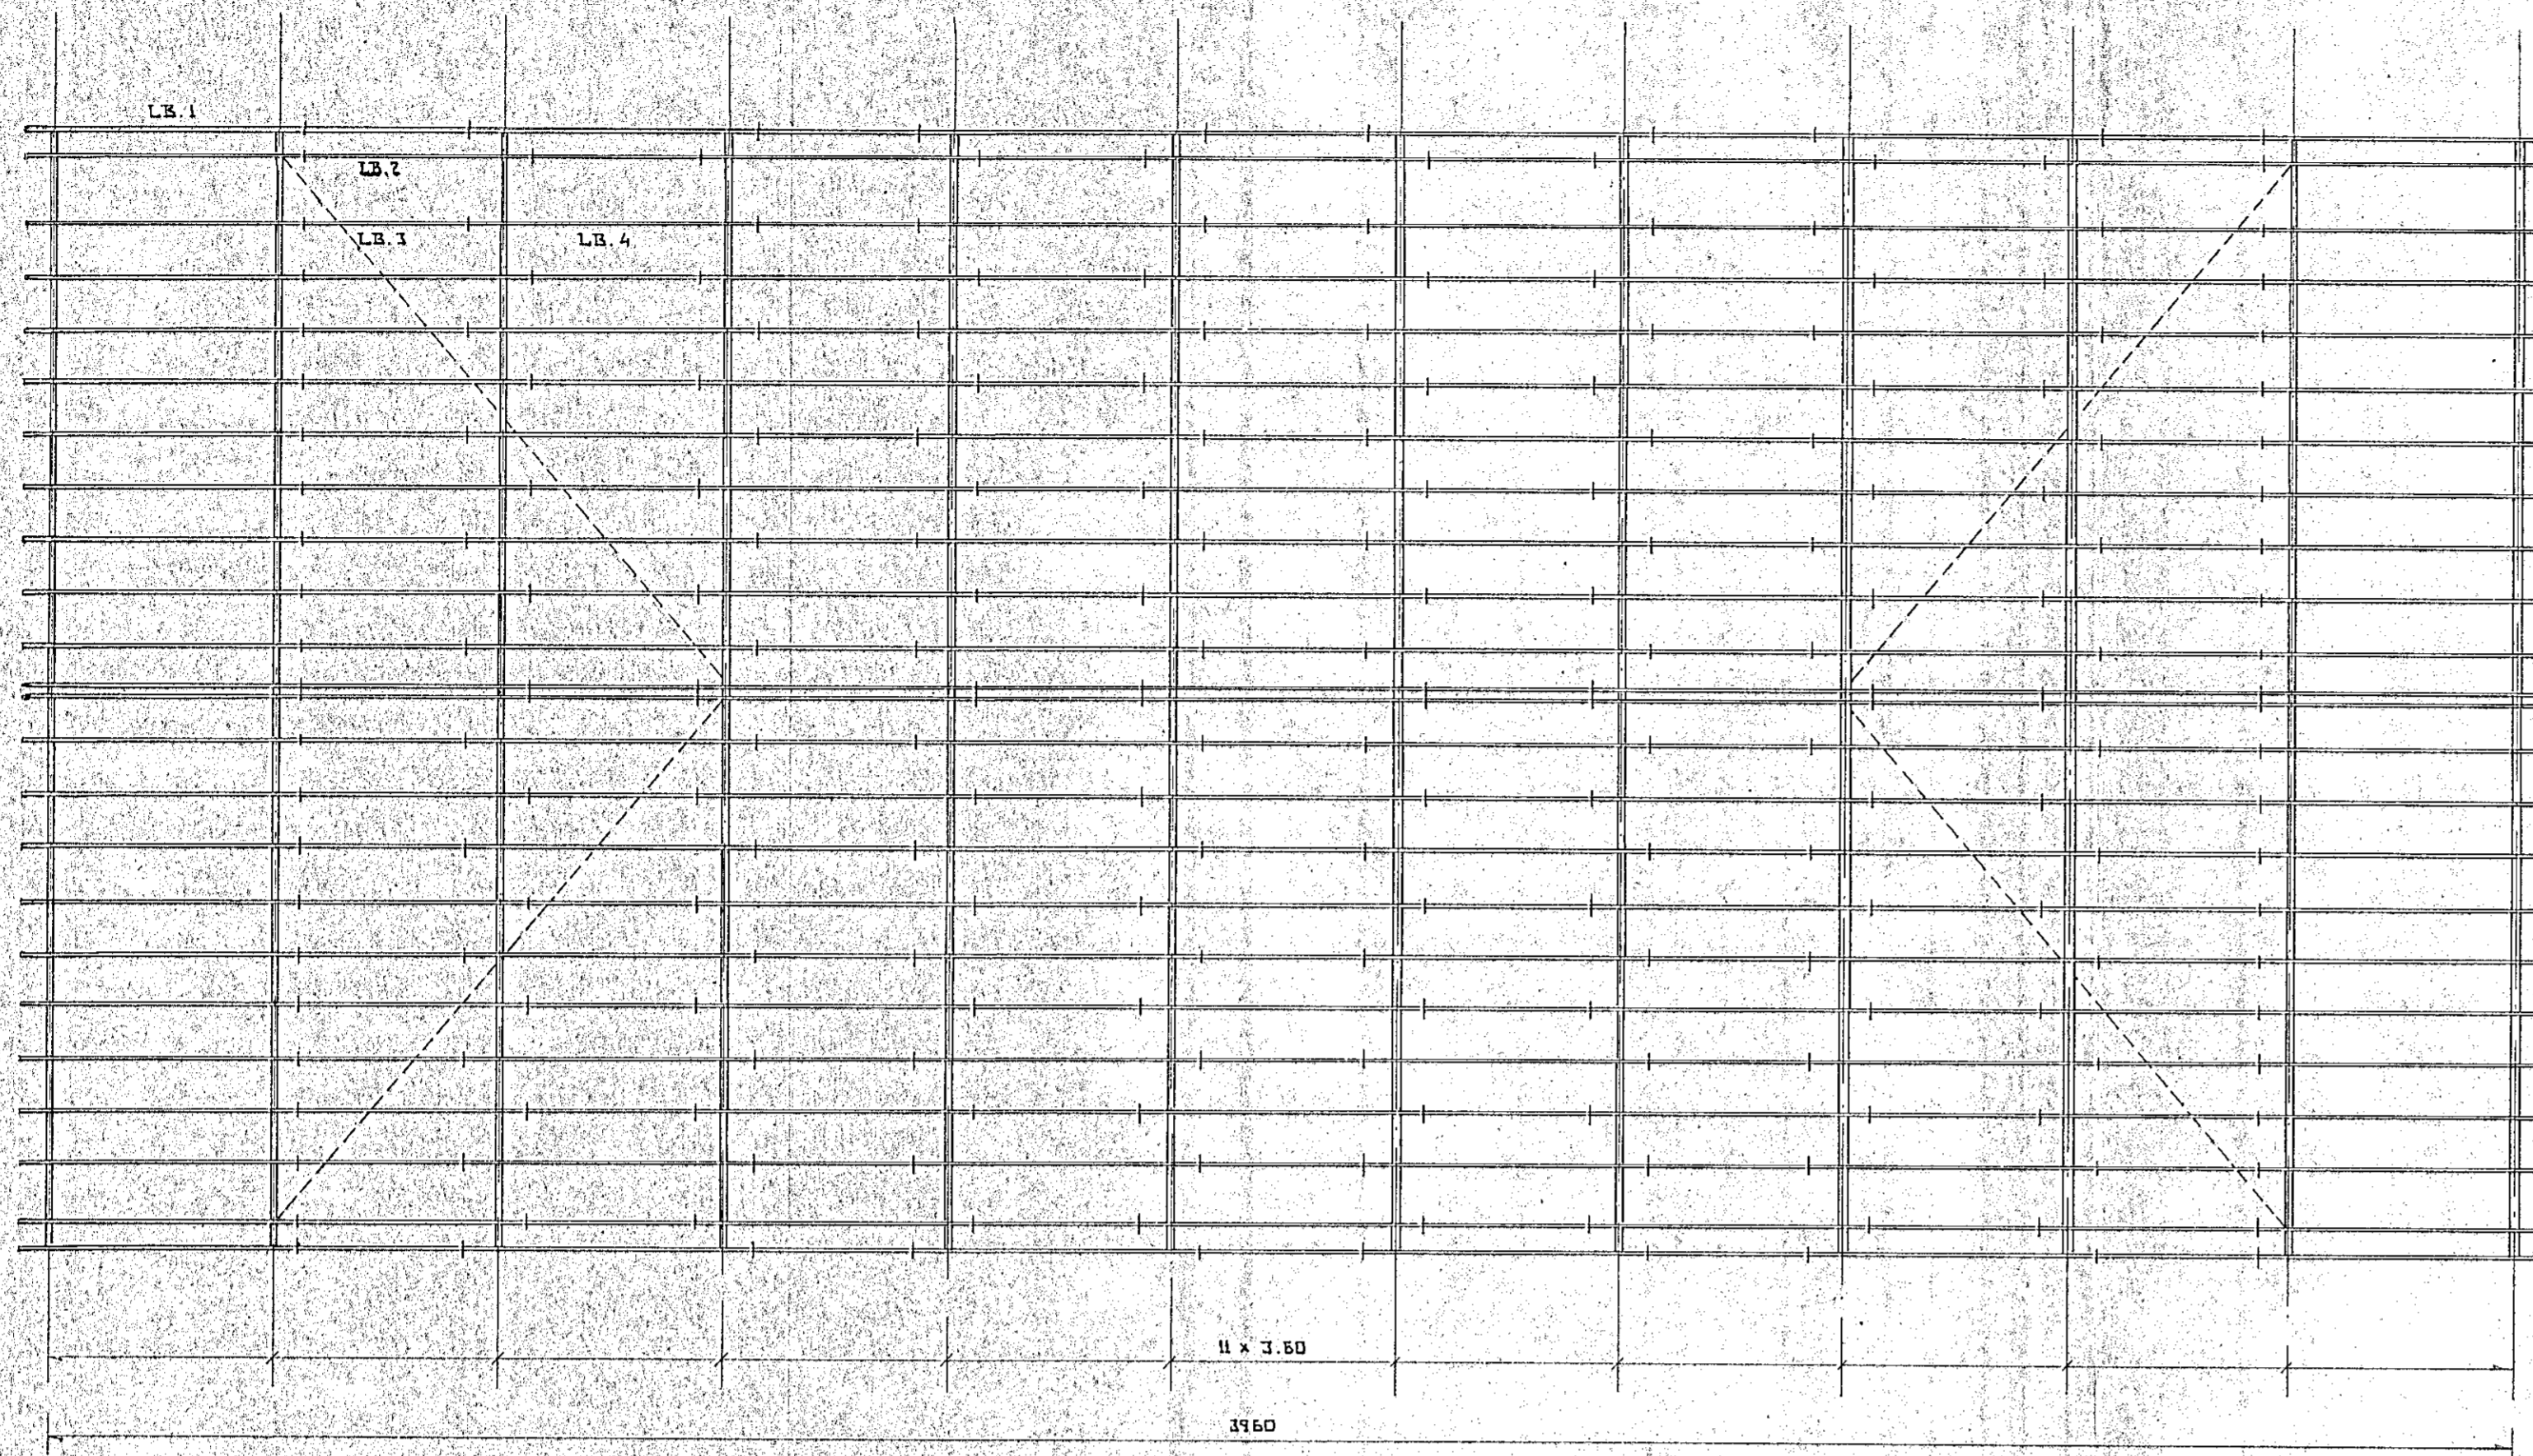


VINDSTÍFINGUR GKÁ GRAMLEIÐANDA BÓGAUNNA


HLIÐ 1:100

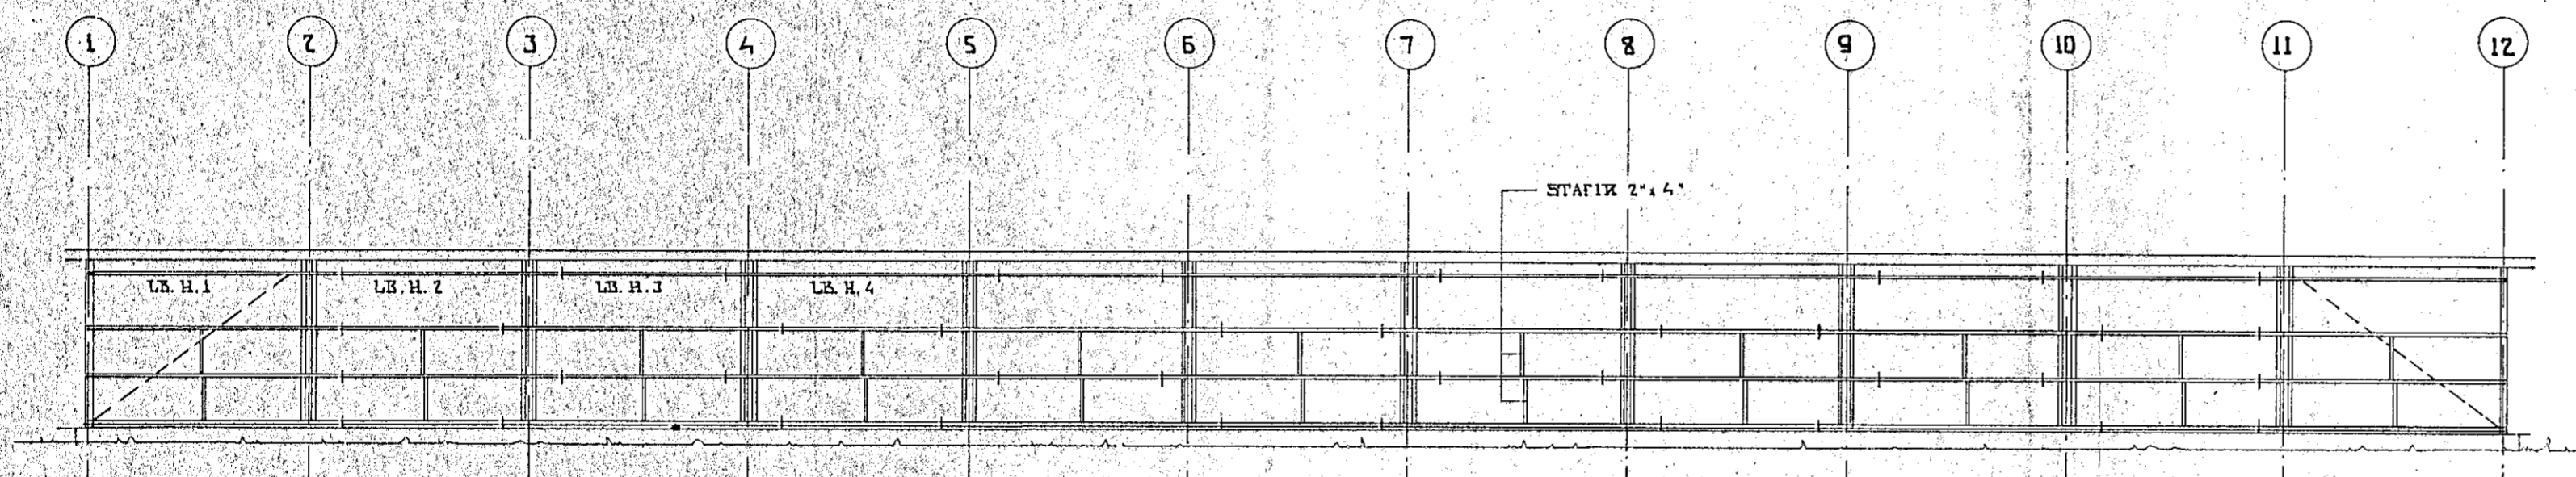


SNEYTING GAFLSPÆRKA OG FESTING LAUCBAUNDA VID GAFL. 1:10

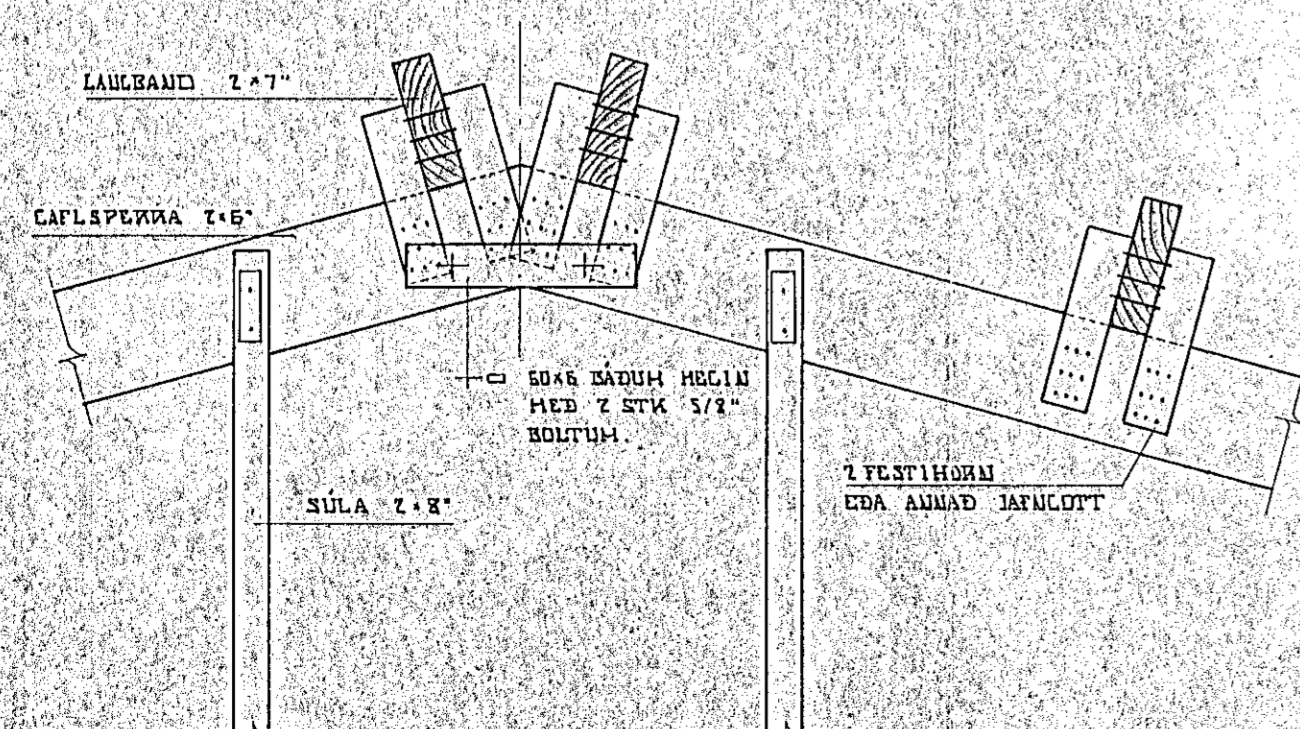

FESTING LAUCBAUNDA VID BÓGA. 1:10

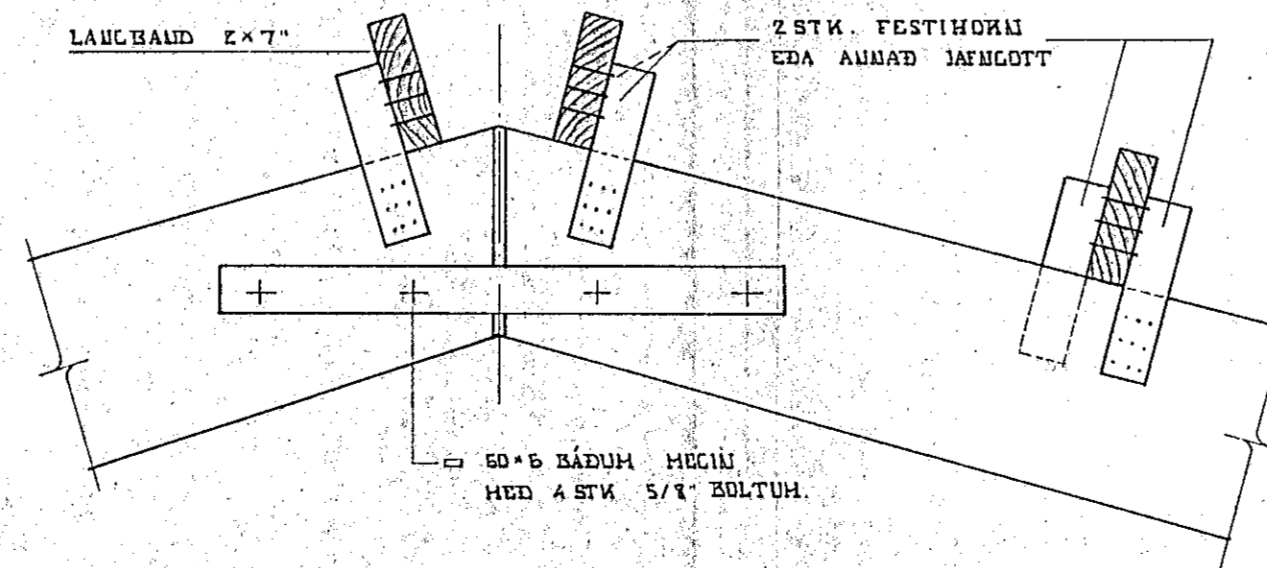


FESTIHÖNN 1:2

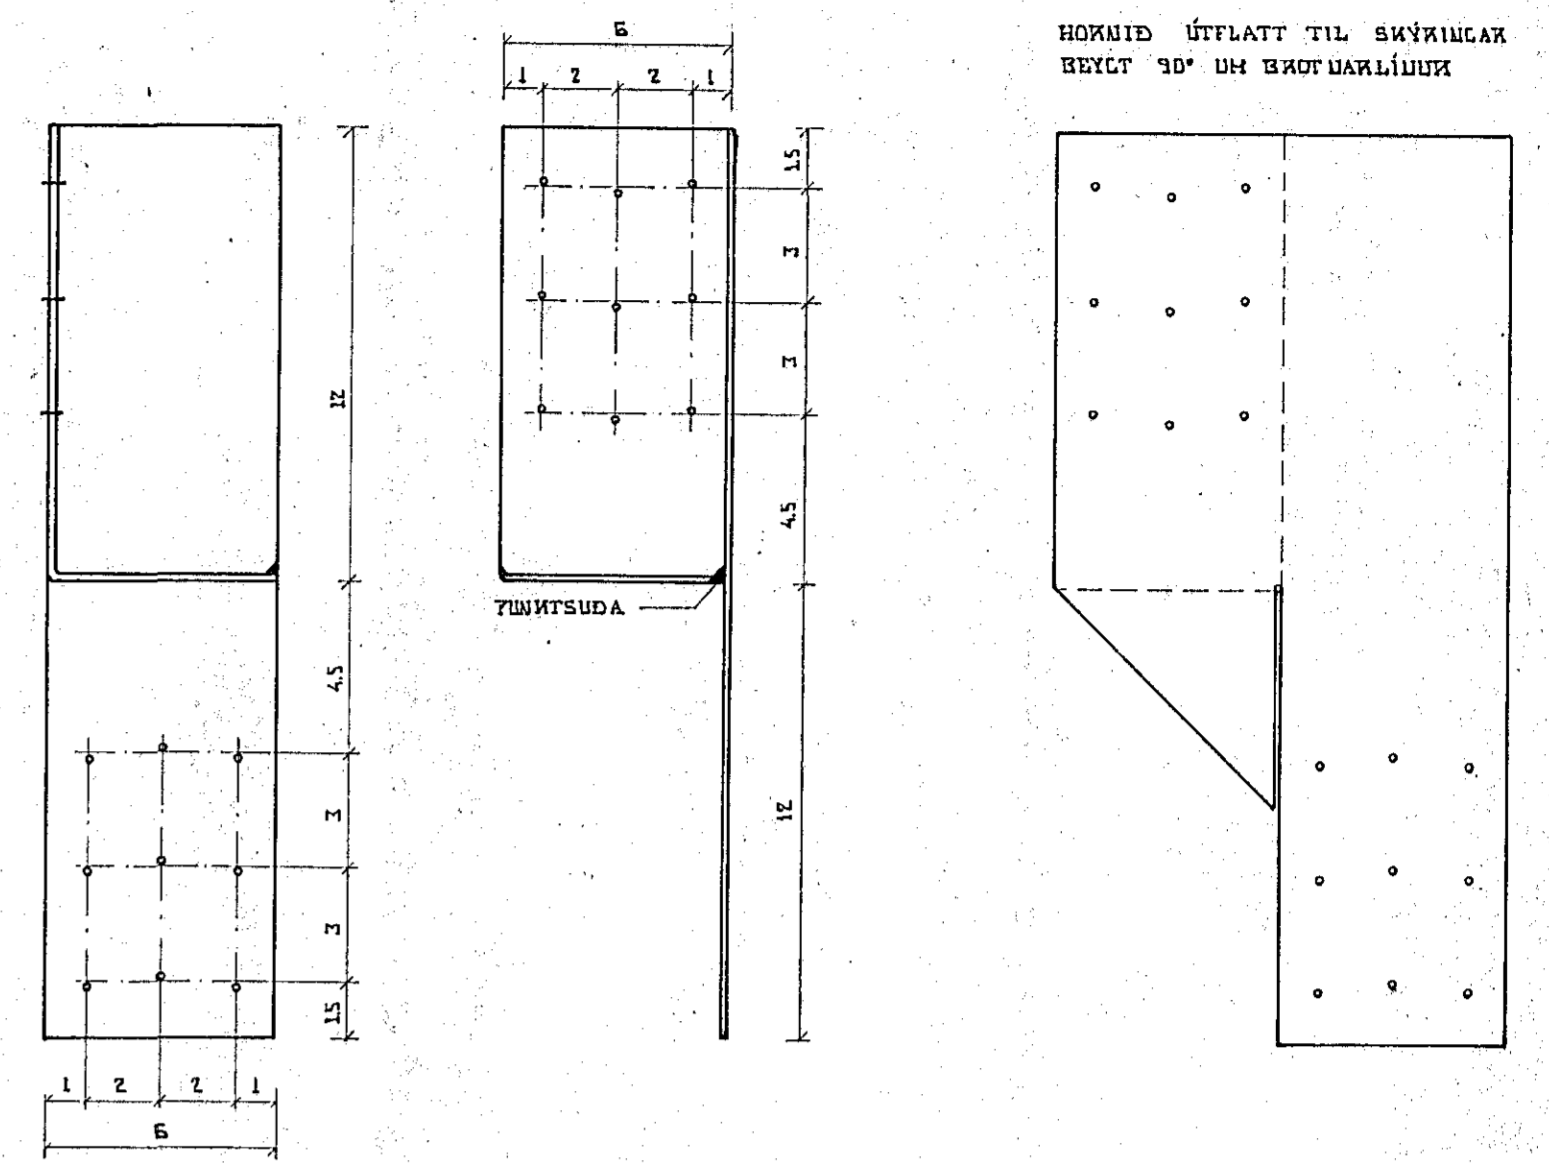



EFNI: ST. 37. ÞYKKI 1-15 MM
 KYÐVÖRUL: EIM UMFERED MED OLÍFVÁLUNINGU
 GÖT: Ø 4 MM

SAHSETJING LAUCBAUNDA. 1:10


LAUCBÖND Í ÞAK 2"x7"

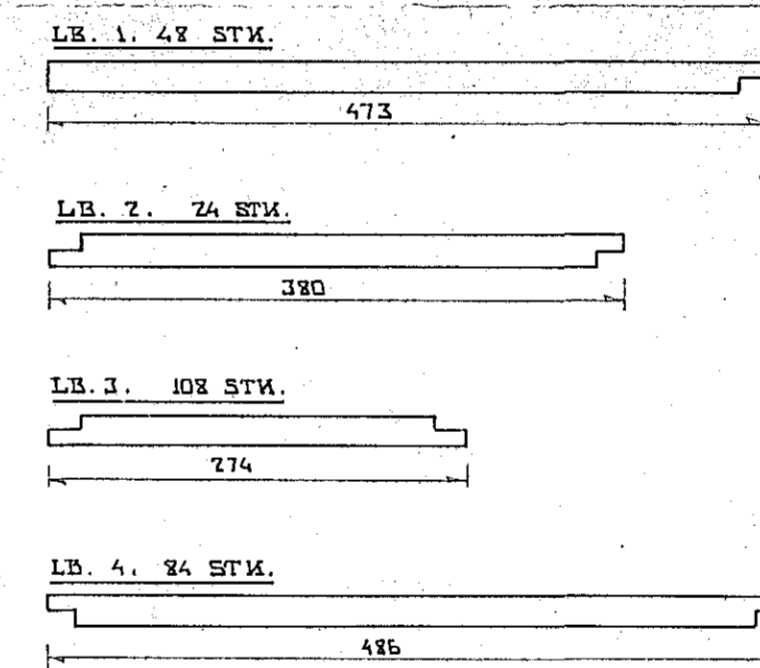

LAUCBÖND Í HLIÐAK 2"x7"

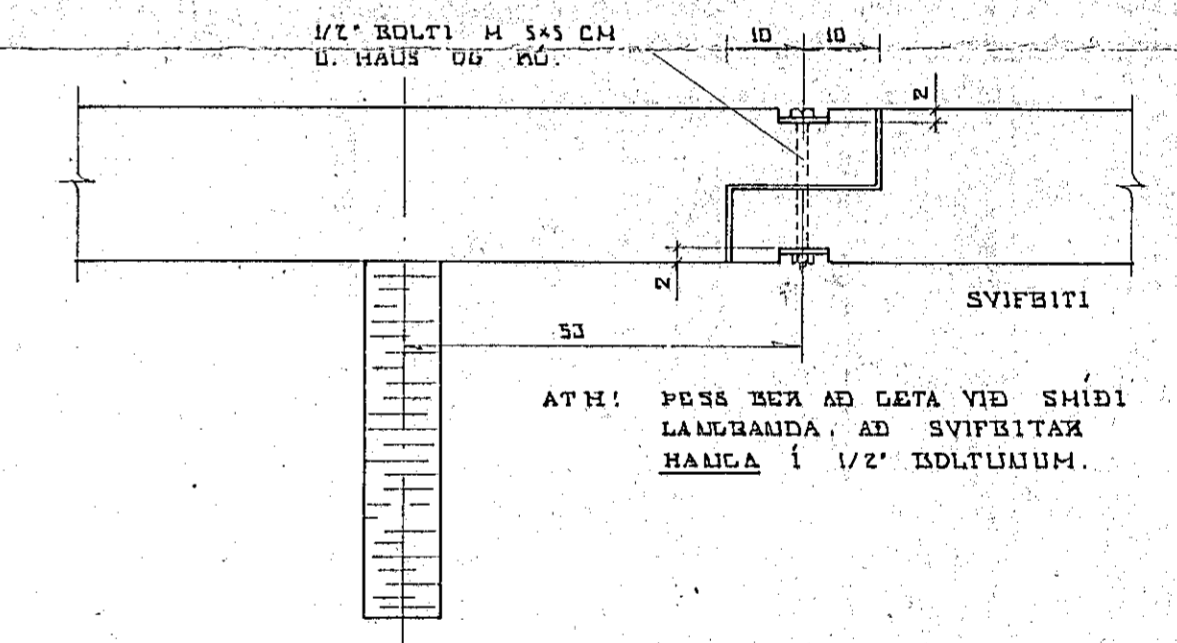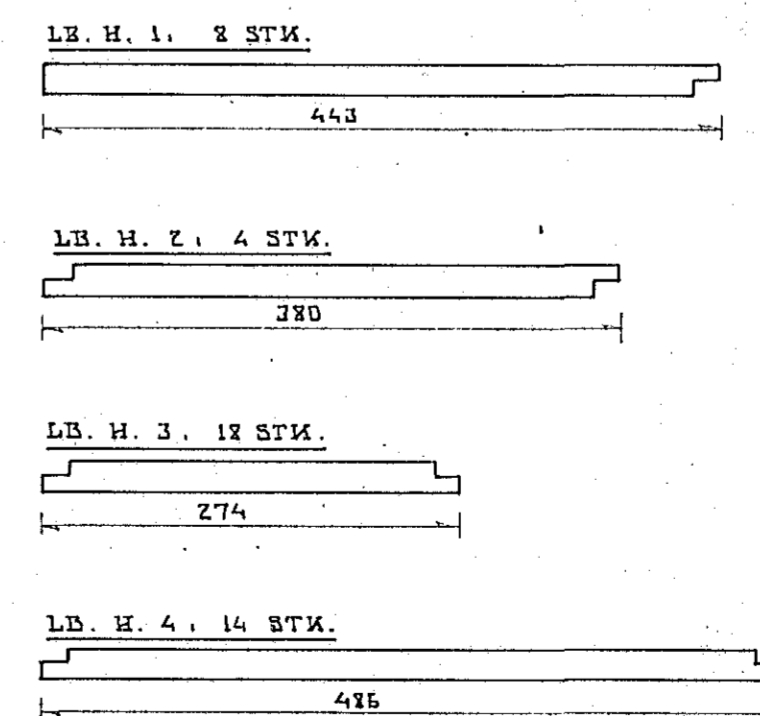

SKÝRINGAR,
 ÖNNEÐ MÁL ERM CM
 ÞESSI TEIÐNING SÝNIK UÝJA ÚTFÆSLU
 Á VINDSTÍFINGU OG BREYTINGU Á LAUC-
 BÖNDUM Í ÞAKI OG FESTINGU ÞEIRRA,
 SJÁ TEIÐN. 70107-103 OG 104.

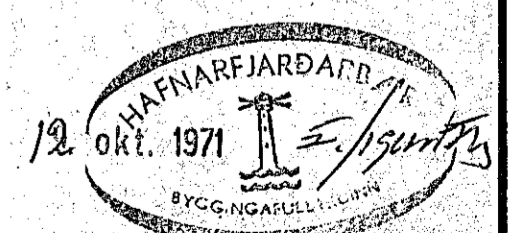

Br. nr.	Dags.	Breyting		
ÖFNABHÍÐJAN, HAFNAFJARDI				
ÞAKTEIÐNING		Hannað	OKT. '71	Þ.A.
SKUNUMYND OG SÉMIYUNDIR		Teiknað	~	H.T.
		Yfirfarið		
HÖNNUN		Verkfæðistofa	Mkv. 100, 150, 172	70107 107
		Armóla 3. Sími 84440		