





GRUNNMYND 1:100

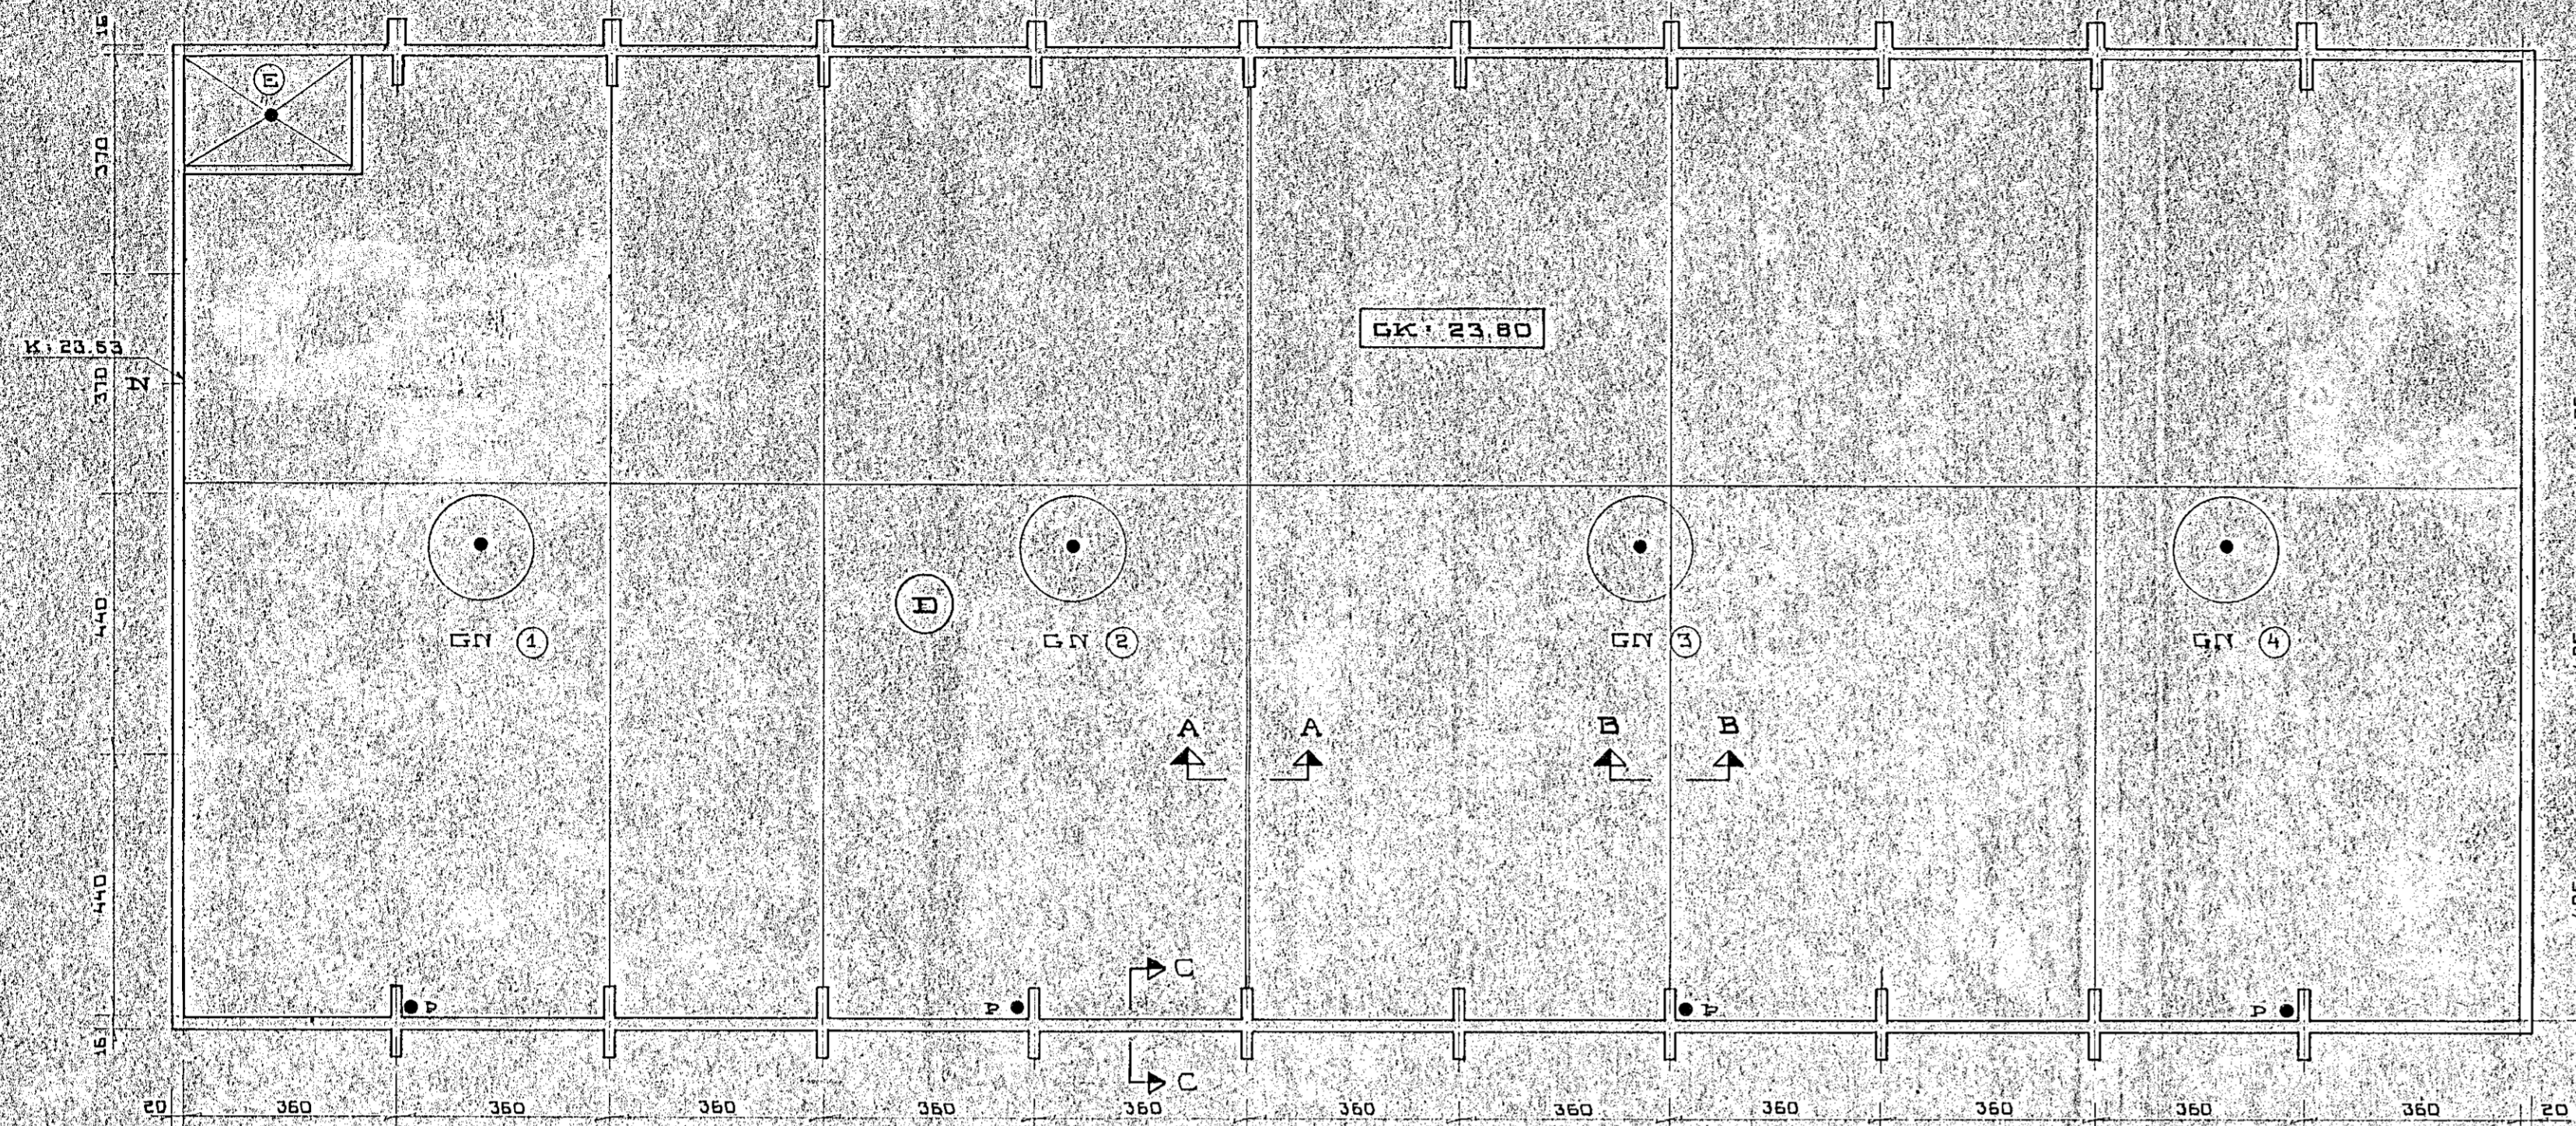


SNID A-A 1:10 PANRAUF

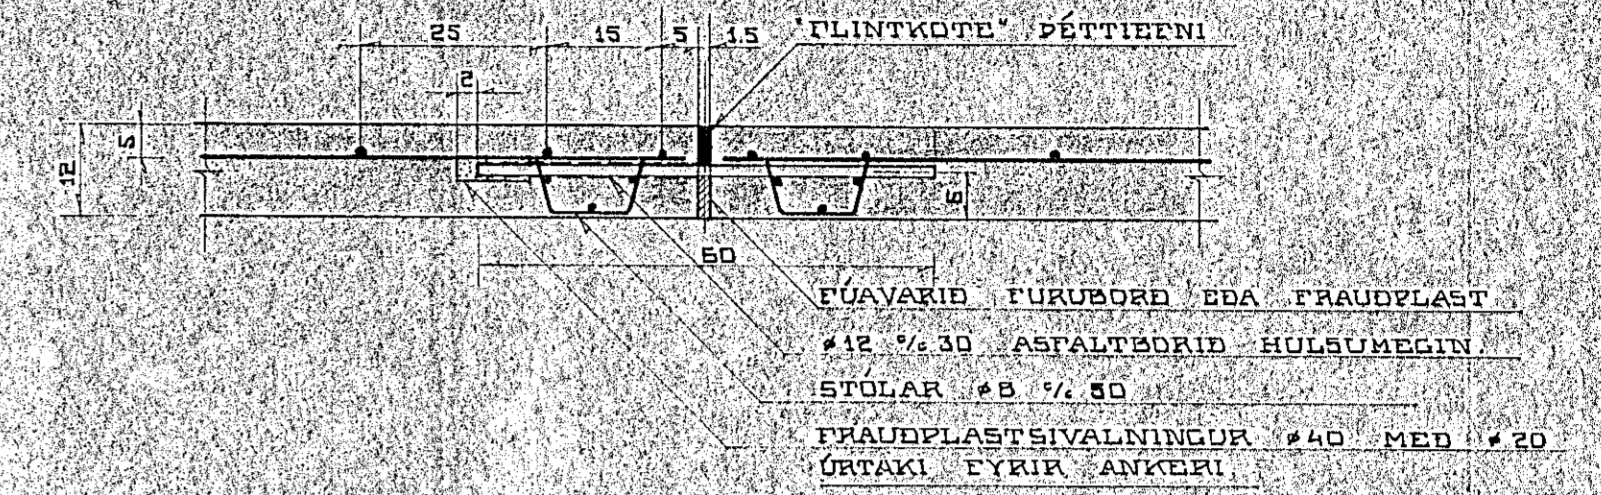


SNID B-B 1:10 SKILRAUTAR

(SÝNIR STEYPUKUL EF STEYPT ER Í MEIRA EN TVENNUNN LAGI)

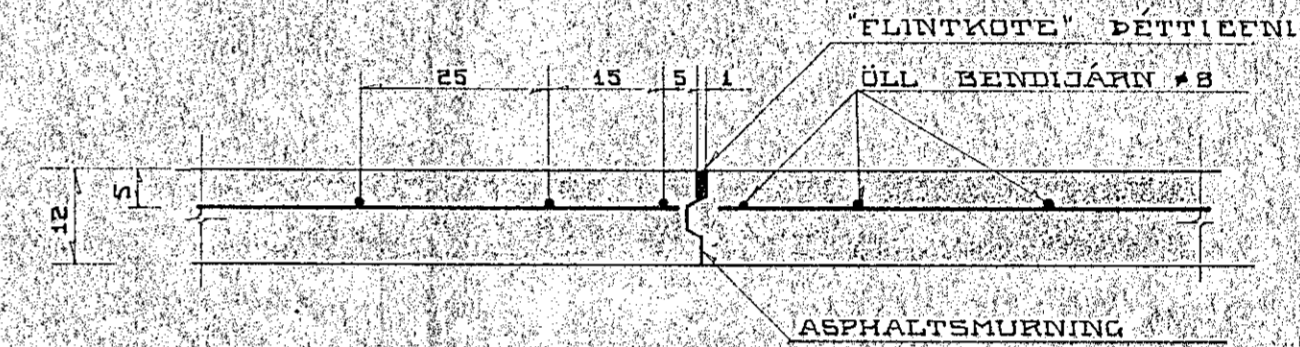


STÆKKUN D 1:50

ANKER-ÞEYÐUBRÚN OG JARNALÖGN

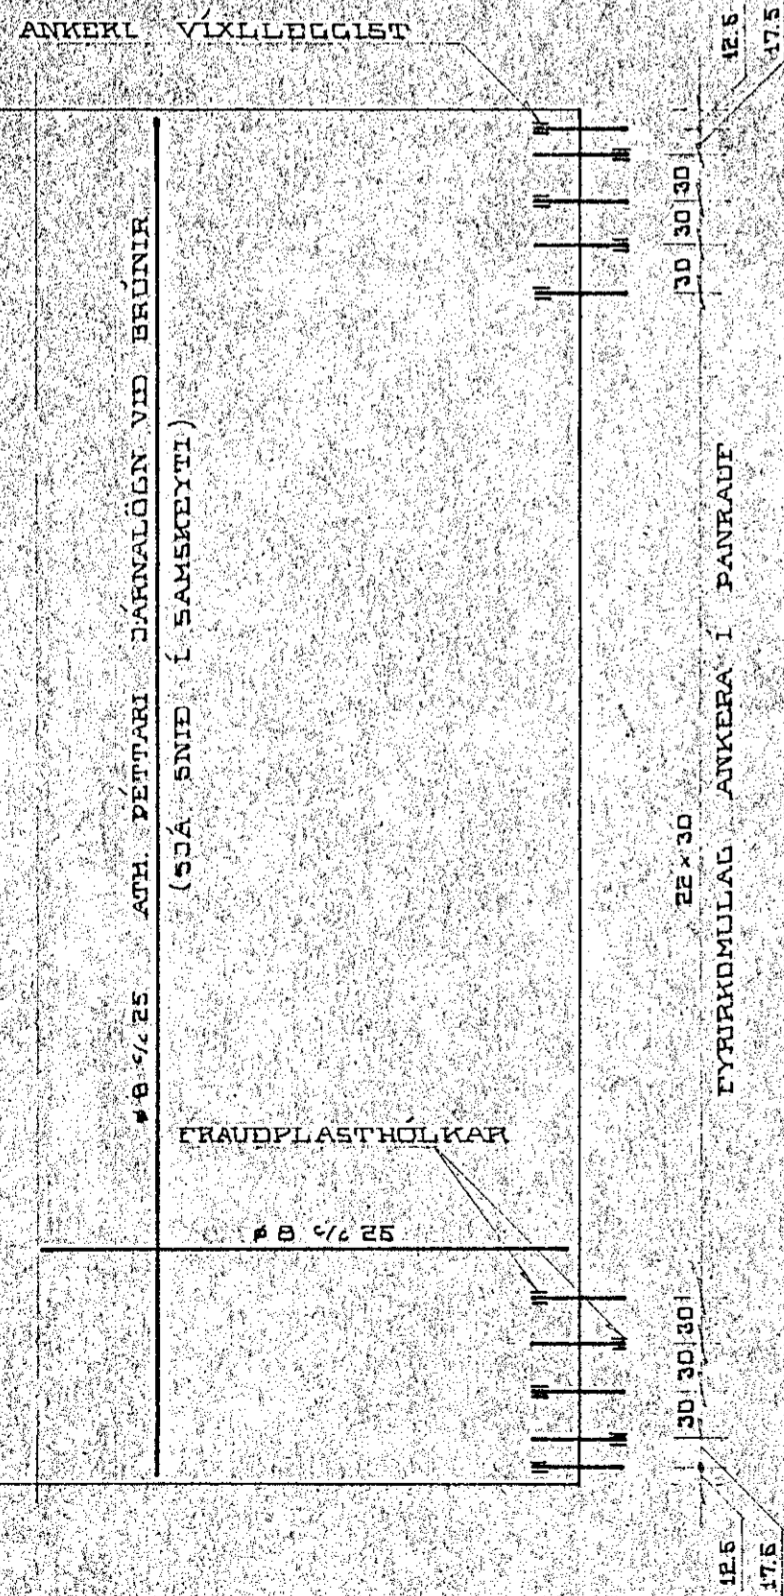


STEYPULEIÐARAR 1:10

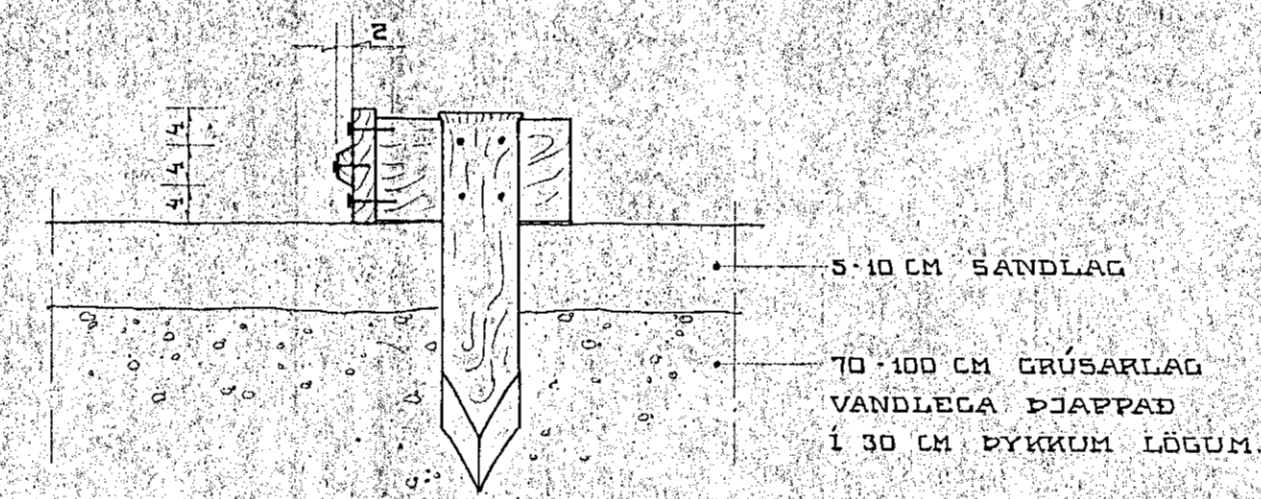


SNID B-B BROTRAUTAR 1:10

(SÝNIR FRÁGANG Á RALFUM EF STEYPT ER Í EINU LAGI)

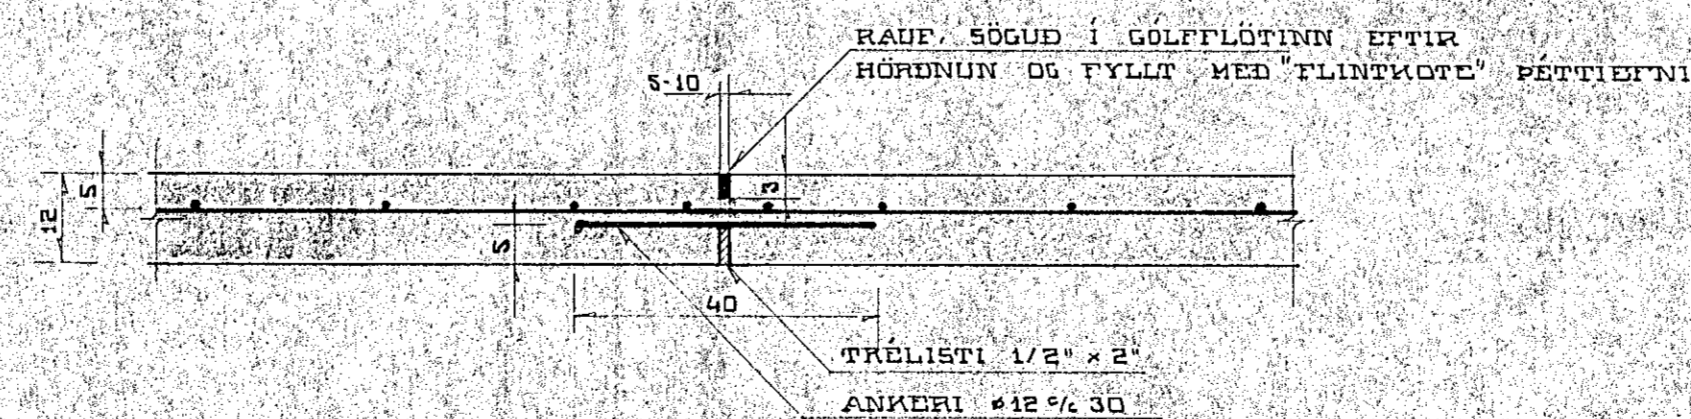

SNID C-C 1:10

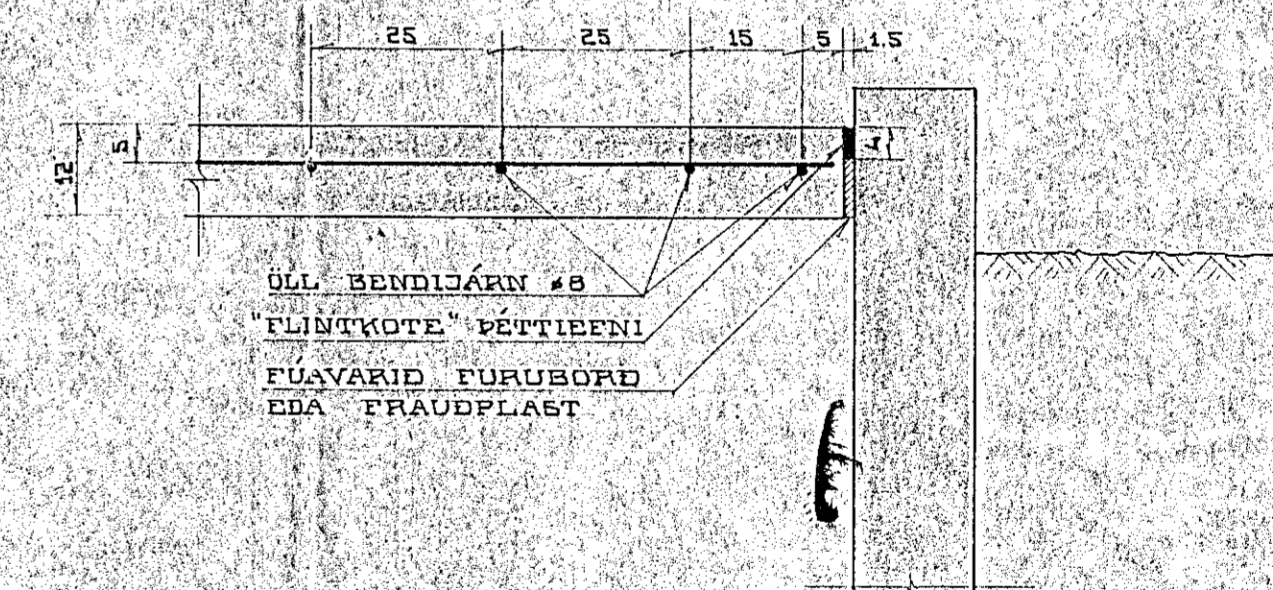

SKYRINGAR:

ÖNDRND MÁL DRU CM. NEMA JARN DRU MM. OG KOTAR Í M GN. GÖLTIÐURFALL F. ÞAKNIDURFALL ÖLLE GÖLF LÆRETT Í MÖTA 23.80 NEMA ② NIDURFÖLL ① ③ ④ OG ⑤ SKULU STANDA 2 CM LÆGRA EN GÖLTFLOTURINN Í KRING OG SKAL GÖLF Í NESTA NÆGRENNI VÍÐ ÞAU HALLA A SVÆÐI MED RADIUS 100 CM. STEYPUGÆÐI SKULU VERA B 300 SKV. ÍST 10. SIGMAL STEYFU MAX 6 CM.

4.10.70	BREYTING FRÁ TEIKN NR 69107 109	B.H.A.
BR NR.	DAGS.	BREYTING

OFNASMIDJAN - HAFNARFJÖRÐ			
SNID Í STEYPTAR PLOTUR	HANNAÐ	A.S.	12.11.63
	TEIKNAD	K.E.	17.11.63
	YFIRT	G.C.	
HÖNNUN	VERKFRÆÐISTOFA	MELIKV	10.11.63
	ARMULA 3	ÁRNR 04440 1.84930	106