




GAFSPERRA  
SÍÐ INNAN FRA HÚSI

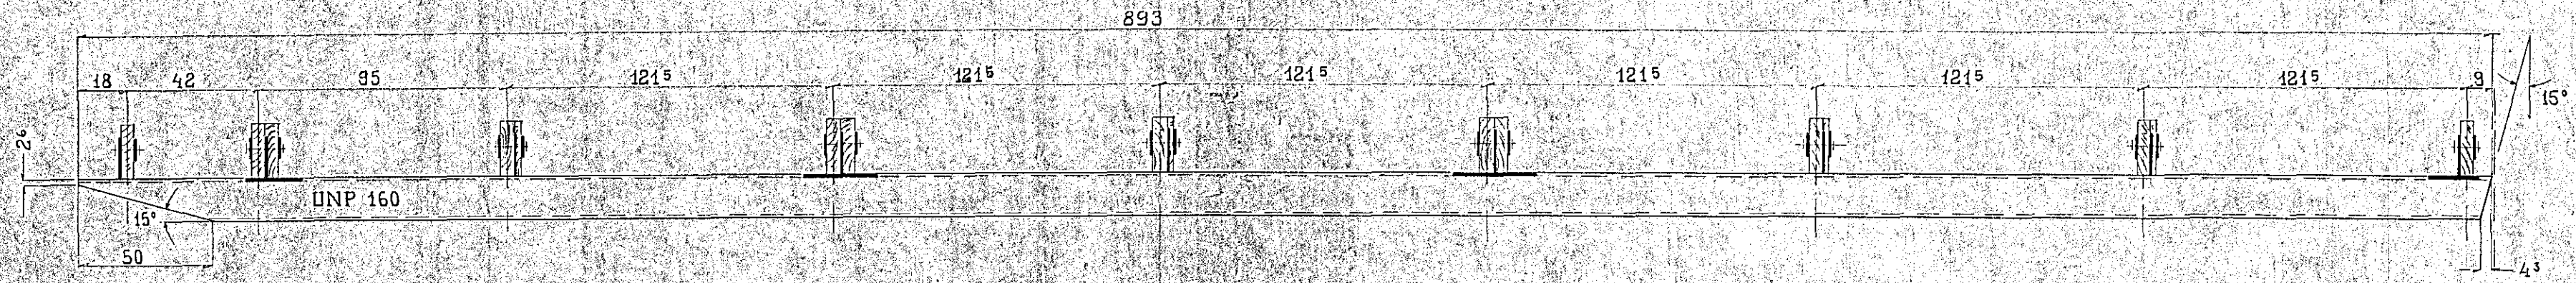


GAFSPERRA  
SÍÐ OFAN FRA

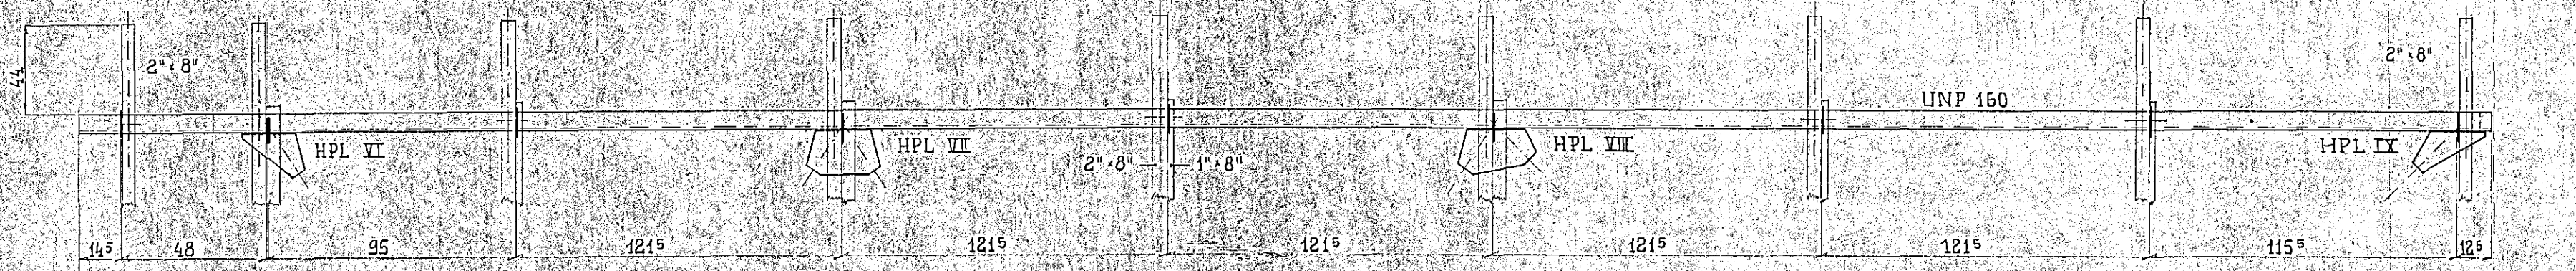

BOGASPERRA  
NR 2 OG 11

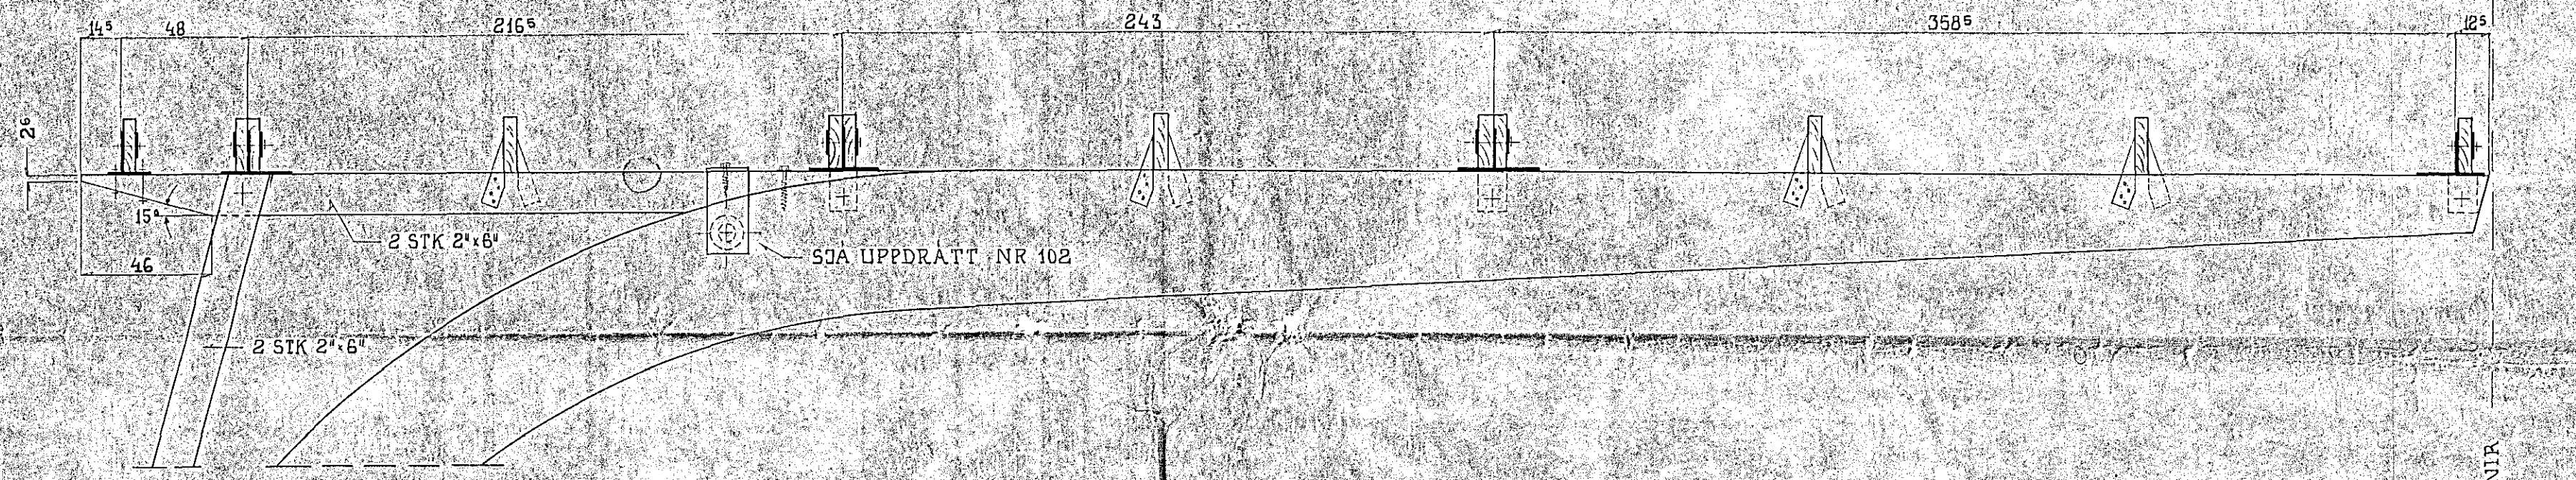

BOGASPERRA  
SÍÐ OFAN FRA

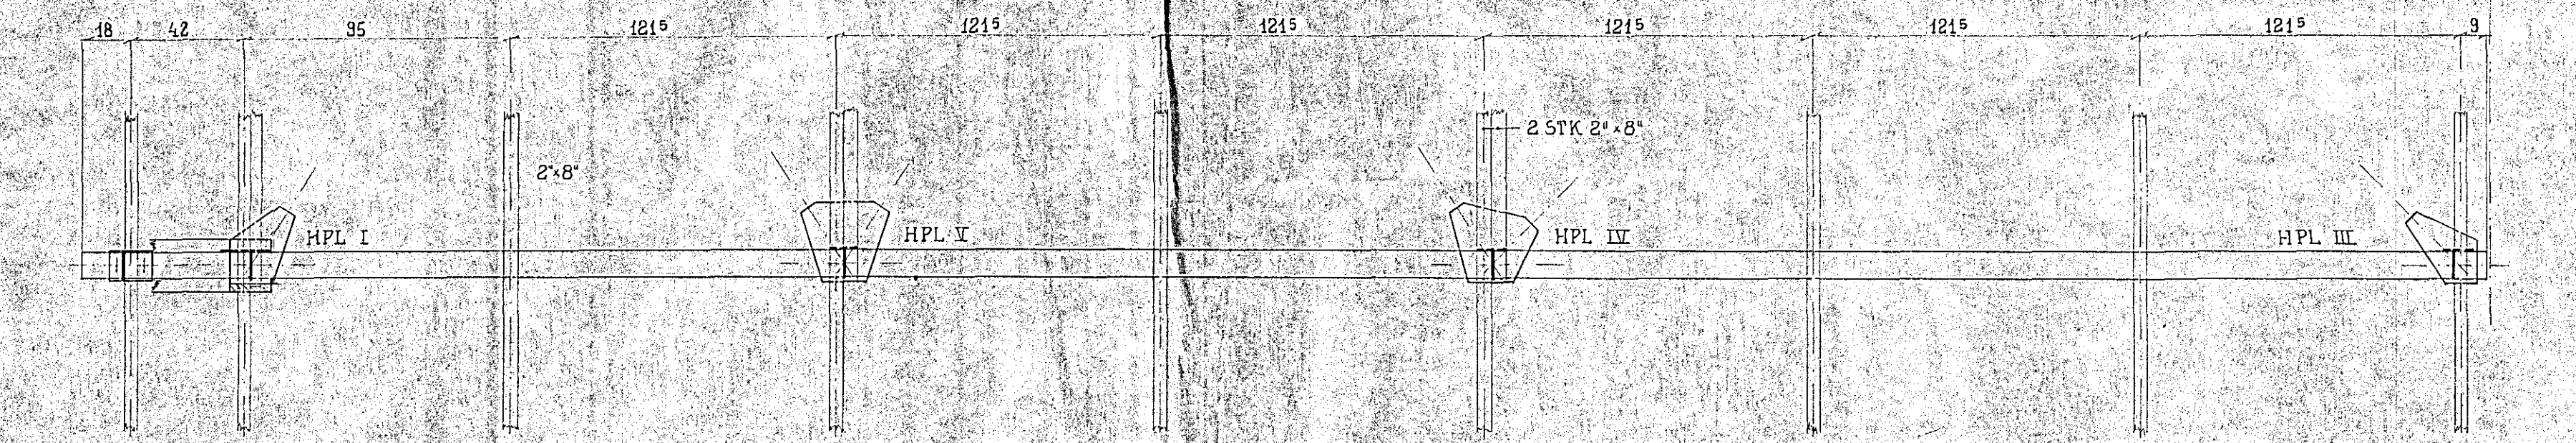

SKÝRINGAR

HPL : HNÚTAPLATA (SJA SERTEIKNINGAR)  
ÖLL MÁL ERU CM

OFNASMÍÐJAN — HAFNARFIRÐI			
STADSETNING A HNÚTAPLÖTUM FYRIR VINDSTÖG OG LANGBÓMDUM		BREYTING	DAGS.
VERKFRÆÐISTOFAN HÖNNUN ARMÚLA 3 SÍMI 84440 06 84830		MKV 1:20	DAGSETN. 28.9.1969
HANNAÐ A.S. YPIRF.	TEIKN A.S.	69107	105

MENNIR

1:25