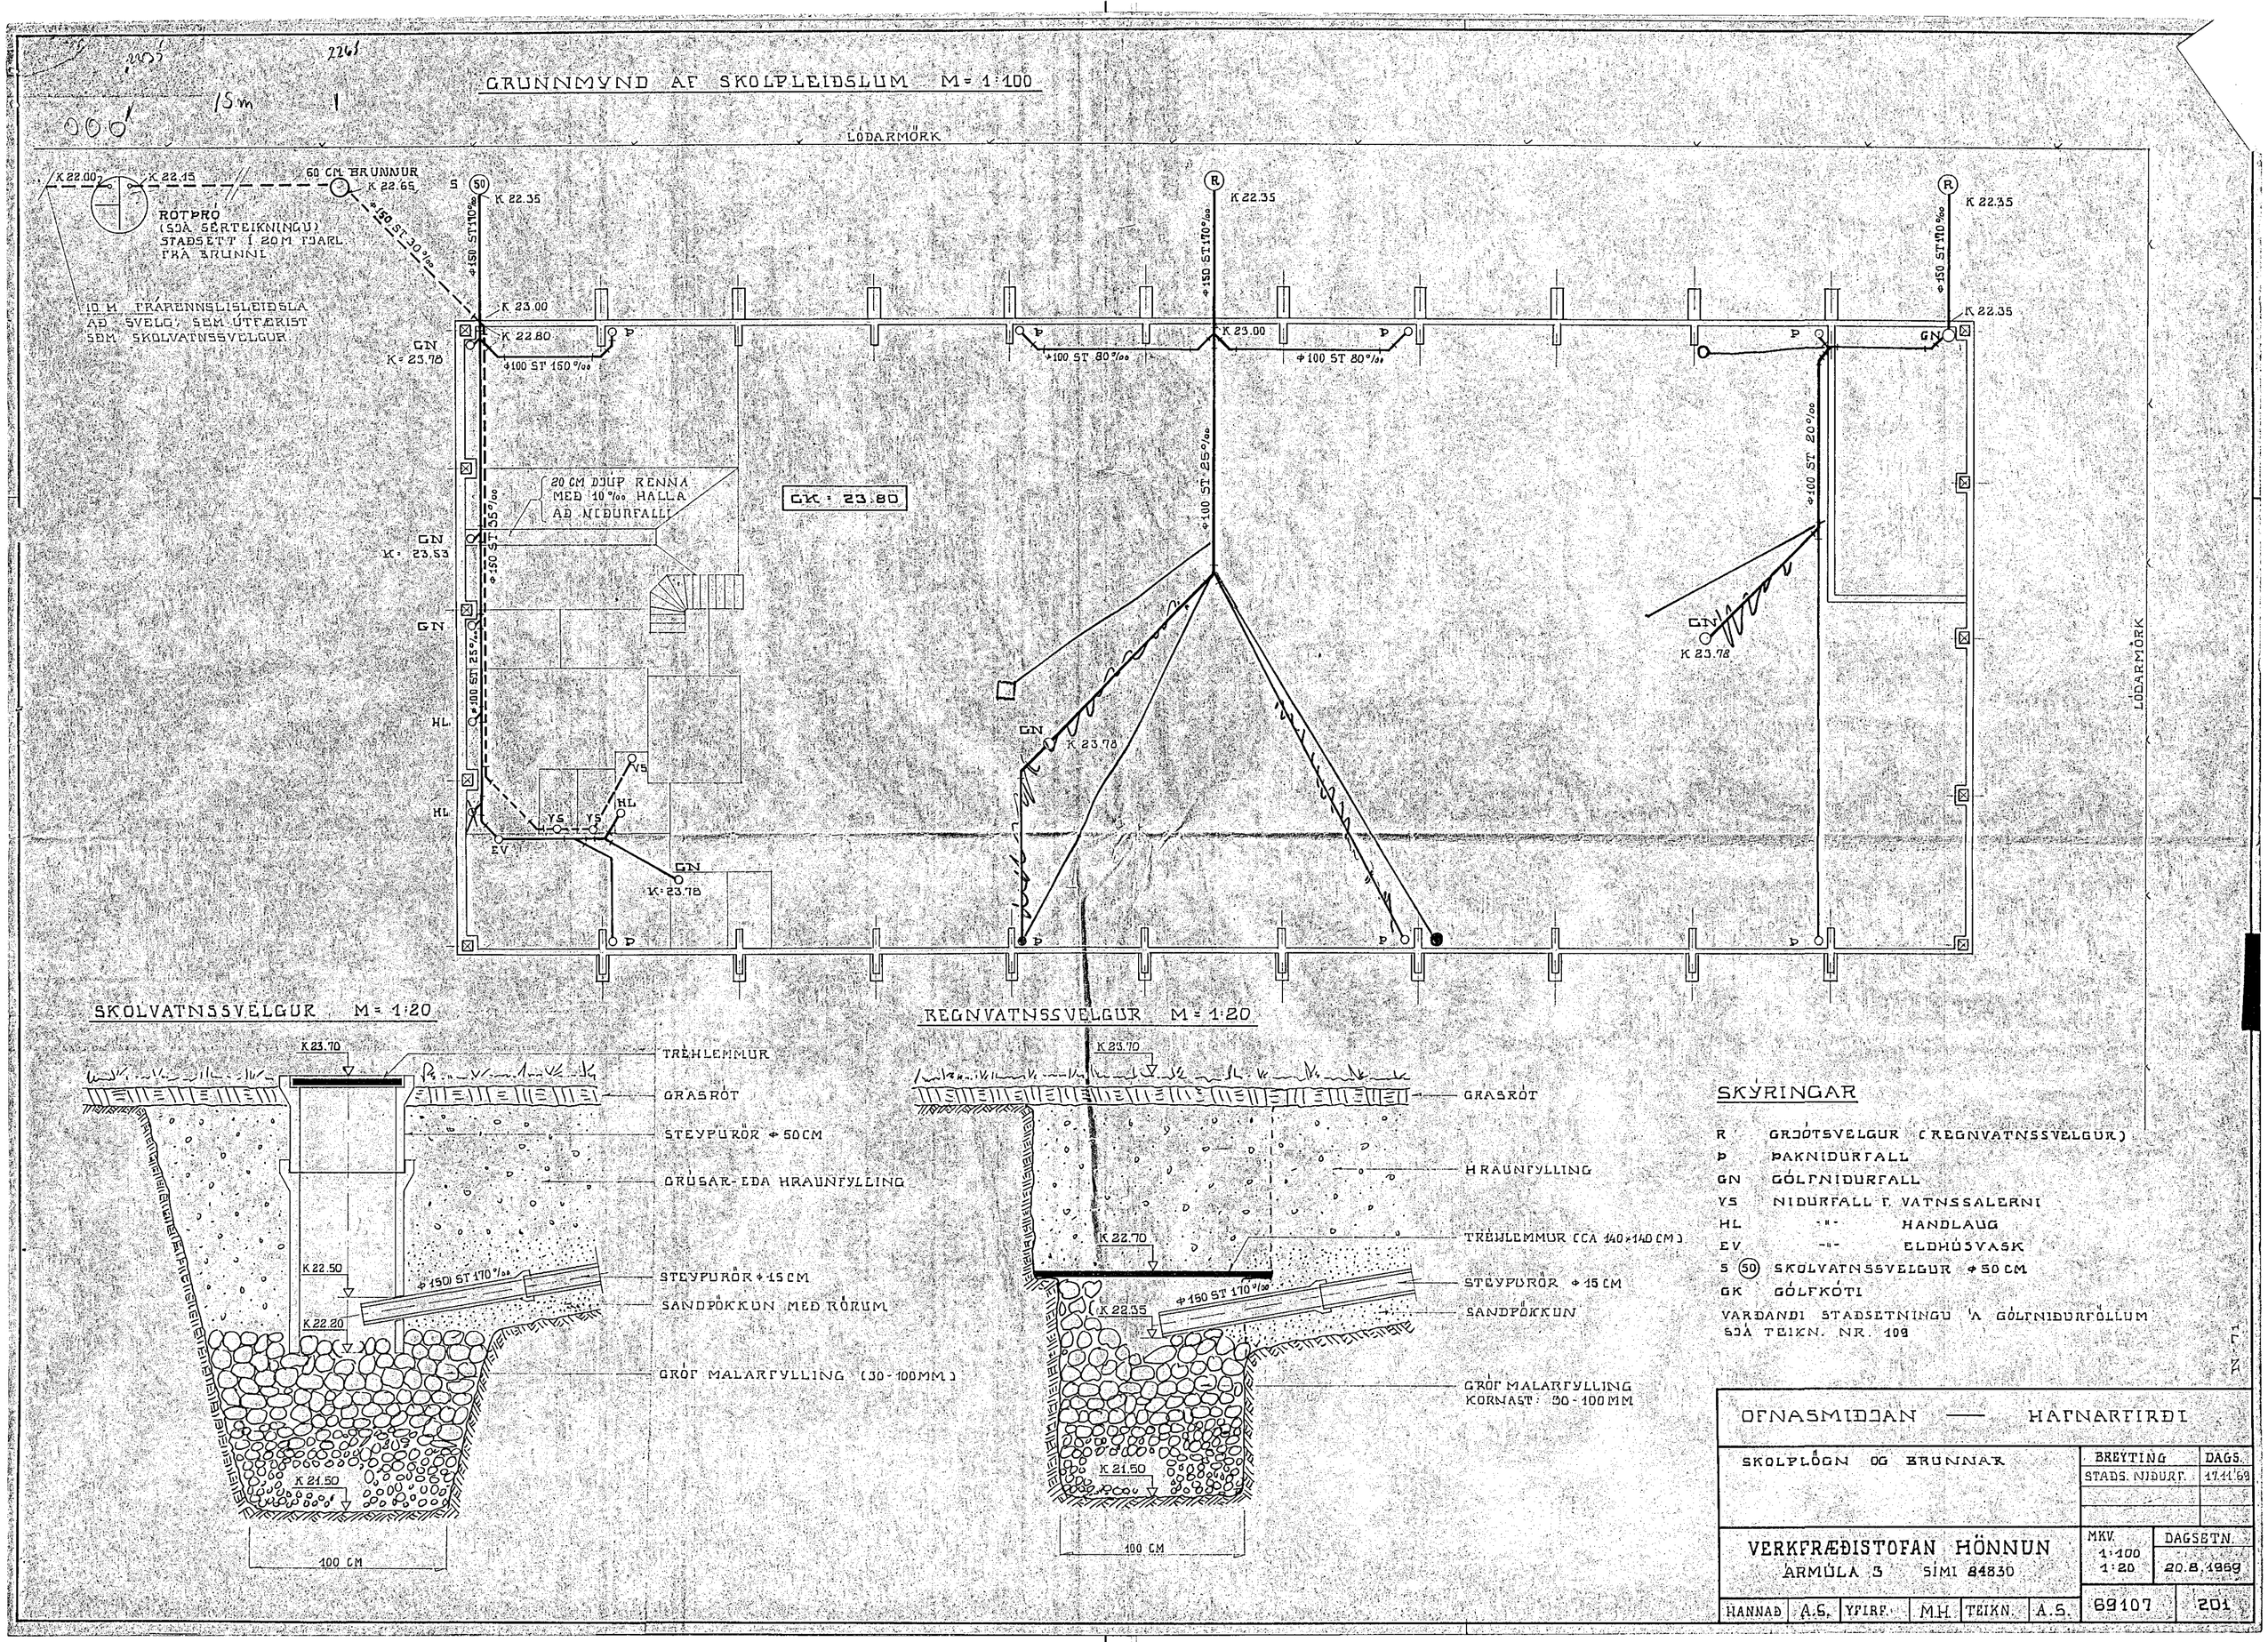
GRUNNMYND AF SKOLPLEIÐSLUM M= 1:100
LÓÐARMÖRK
K 22.00
K 22.15
60 CM BRUNNUR
K 22.65
ROTÞRÓ
(SJÁ SÉRTEIKNINGU)
STAÐSETT Í 20 M FJARL
FRÁ BRUNNI
10 M FRÁRENNSLISLEIÐSLA
AÐ SVELG, SEM ÚTFÆRIST
SEM SKOLVATNSSVELGUR
K 22.35
K 23.00
K 22.80
K 23.78
K 23.53
GN
HL
EV
YS
P
R
S
50
Φ150 ST 170‰
Φ150 ST 30‰
Φ150 ST 35‰
Φ100 ST 150‰
Φ100 ST 80‰
Φ100 ST 25‰
Φ100 ST 20‰
20 CM DJÚP RENNA
MEÐ 10‰ HALLA
AÐ NIÐURFALLI
GK = 23.80
SKOLVATNSSVELGUR M= 1:20
K 23.70
TRÉHLEMMUR
GRASRÓT
STEYPURÖR Φ 50CM
GRÚSAR- EÐA HRAUNFYLLING
K 22.50
K 22.20
K 21.50
Φ150 ST 170‰
STEYPURÖR Φ 15CM
SANDPÖKKUN MEÐ RÖRUM
GRÓF MALARFYLLING (30-100MM)
100 CM
REGNVATNSSVELGUR M= 1:20
K 23.70
GRASRÓT
HRAUNFYLLING
K 22.70
TRÉHLEMMUR (CA 140×140 CM)
STEYPURÖR Φ 15 CM
K 22.35
SANDPÖKKUN
GRÓF MALARFYLLING
KORNAST: 30-100 MM
K 21.50
100 CM
SKÝRINGAR
R GRJÓTSVELGUR (REGNVATNSSVELGUR)
Þ ÞAKNIÐURFALL
GN GÓLFNIÐURFALL
VS NIÐURFALL F. VATNSSALERNI
HL -"- HANDLAUG
EV -"- ELDHÚSVASK
S (50) SKOLVATNSSVELGUR Φ 50 CM
GK GÓLFKÓTI
VARÐANDI STAÐSETNINGU 'A GÓLFNIÐURFÖLLUM
SJÁ TEIKN. NR. 109
OFNASMIÐJAN — HAFNARFIRÐI
SKOLPLÖGN OG BRUNNAR
BREYTING
STAÐS. NIÐURF.
DAGS.
17.11.69
VERKFRÆÐISTOFAN HÖNNUN
ÁRMÚLA 3 SÍMI 84830
MKV.
1:100
1:20
DAGSETN.
20.8.1969
HANNAÐ A.S.
YFIRF. M.H.
TEIKN. A.S.
69107
201