ADVEITA

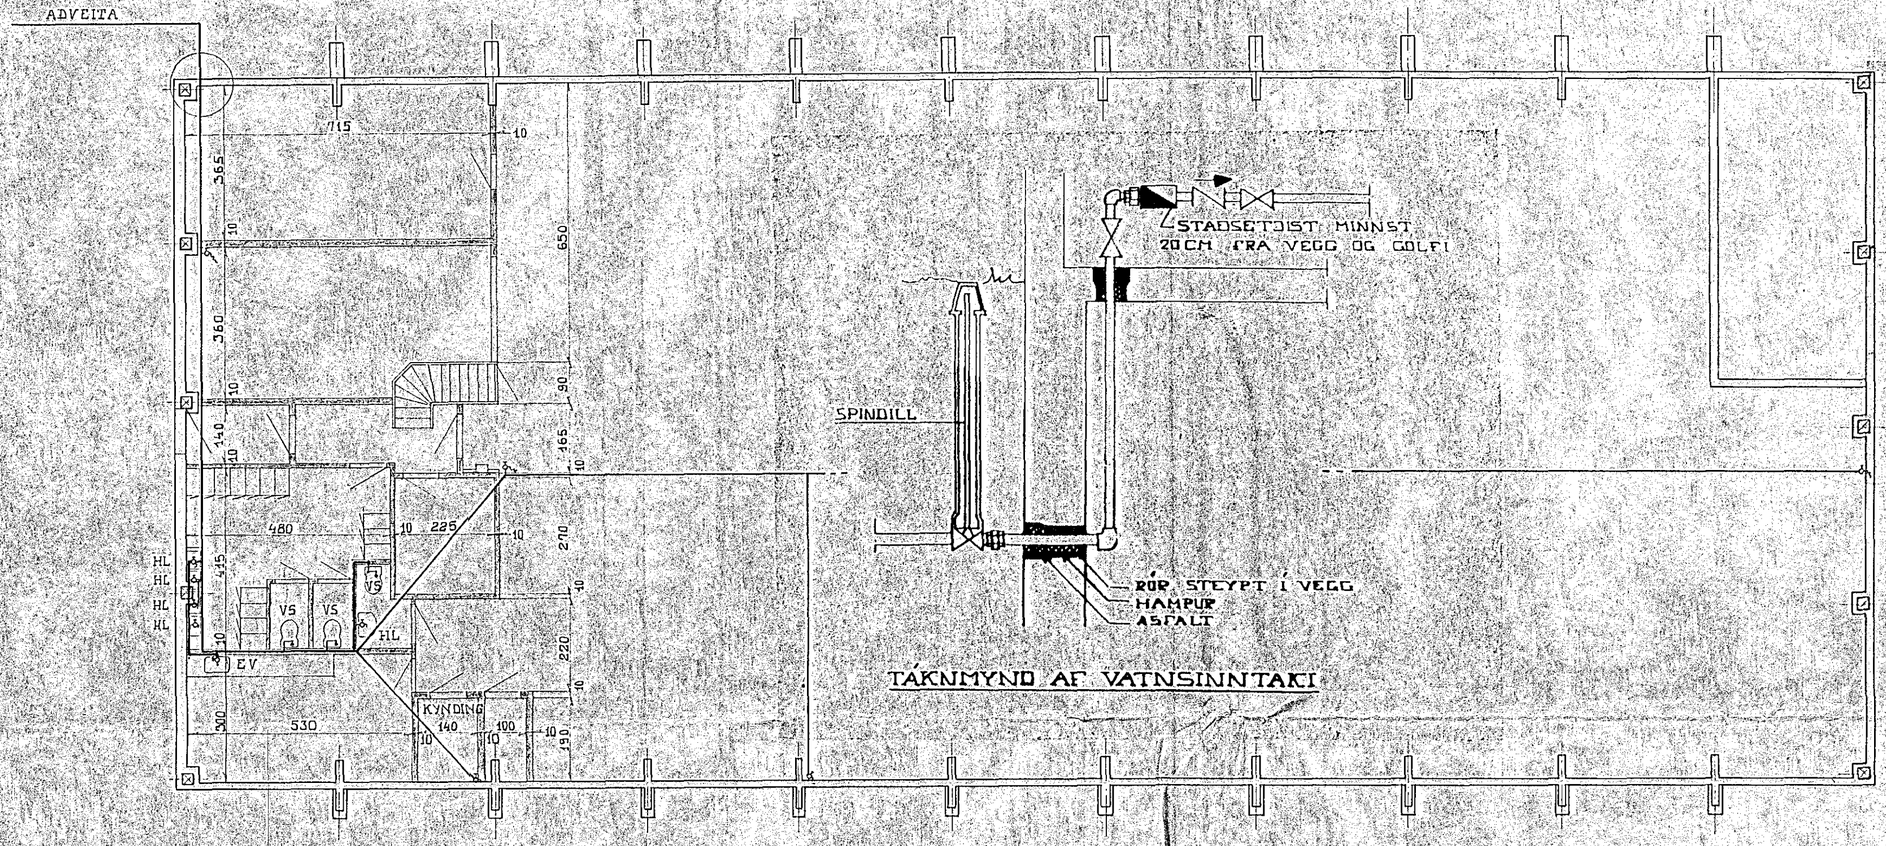

TÁKNMYND AF VATNSINNTAKI

ATHUGASEMDIR

1. PÍPUR UTANHÚSS SKAL BIKA MEÐ ASFALT-PRIMER OG SÍÐAN ÚR HEITU BRÁÐNU ASFALTI, ÞEGAR PRIMERINN ER ORÐINN ÞURR SÍÐAN SKAL VEFJA MEÐ STRIGA OG BIKA AÐ NÝJU.
2. PÍPUR Í RÁÐUM INNANHÚSS SKULU MÁLAÐAR MEÐ ASFALTMÁLNINGU, EINANGRAÐAR MEÐ 2 CM PLASTHÓLKUM EÐA ÓÐRU JAFNGÓÐU OG VAFÐAR MEÐ SISALPAPPA. PÍPUR Í GÓLFRÁÐUM SKAL BIKA OG VEFJA Á SAMA HÁTT OG UTANHÚSS.
3. SÝNILEGAR PÍPUR SKAL EINANGRA SEM FYRR SEGIR, VEFJA MEÐ SISALPAPPA OG STRIGA, OG TVÍMÁLA.
4. ALLT LAGNAREFNI, PÍPUR OG FITTINGS, SKAL VERA GALVANISERAÐ.

SKÝRINGAR

———	KALT VATN
- - - -	HEITT VATN
	KRANI
	KRANI MEÐ SLÖNGU-STÚT
	RENNILOKI
	RENNILOKI M. SPINDLI
	UPP ÚR JÖRÐ
	EINSTREYMISLOKI
	VATNSMÆLIR
	TÆMINGARHANI
	ÖRYGGISLOKI
	FLOTKRANI
HL	HANDLAUG
VS	VATNSSALERNI
EV	ELDHÚSVASKUR

SÉ-VI

OFNASMIÐJAN – HAFNARFIRÐI

VATNSLÖGN (KALT VATN)
INNRÉTTINGAR
(SAMKV. FYRIRMÆLUM OFNASMIÐJ.)

BREYTING	DAGS.

VERKFRÆÐISTOFAN HÖNNUN
ÁRMÚLA 3 SÍMAR 84830 OG 84440

MKV.	DAGSETN.
1:100	18.11.1969

HANNAÐ	A.S.	YFIRF.		TEIKN.	A.S.	69107	301