




GRUNNMYND 1:100

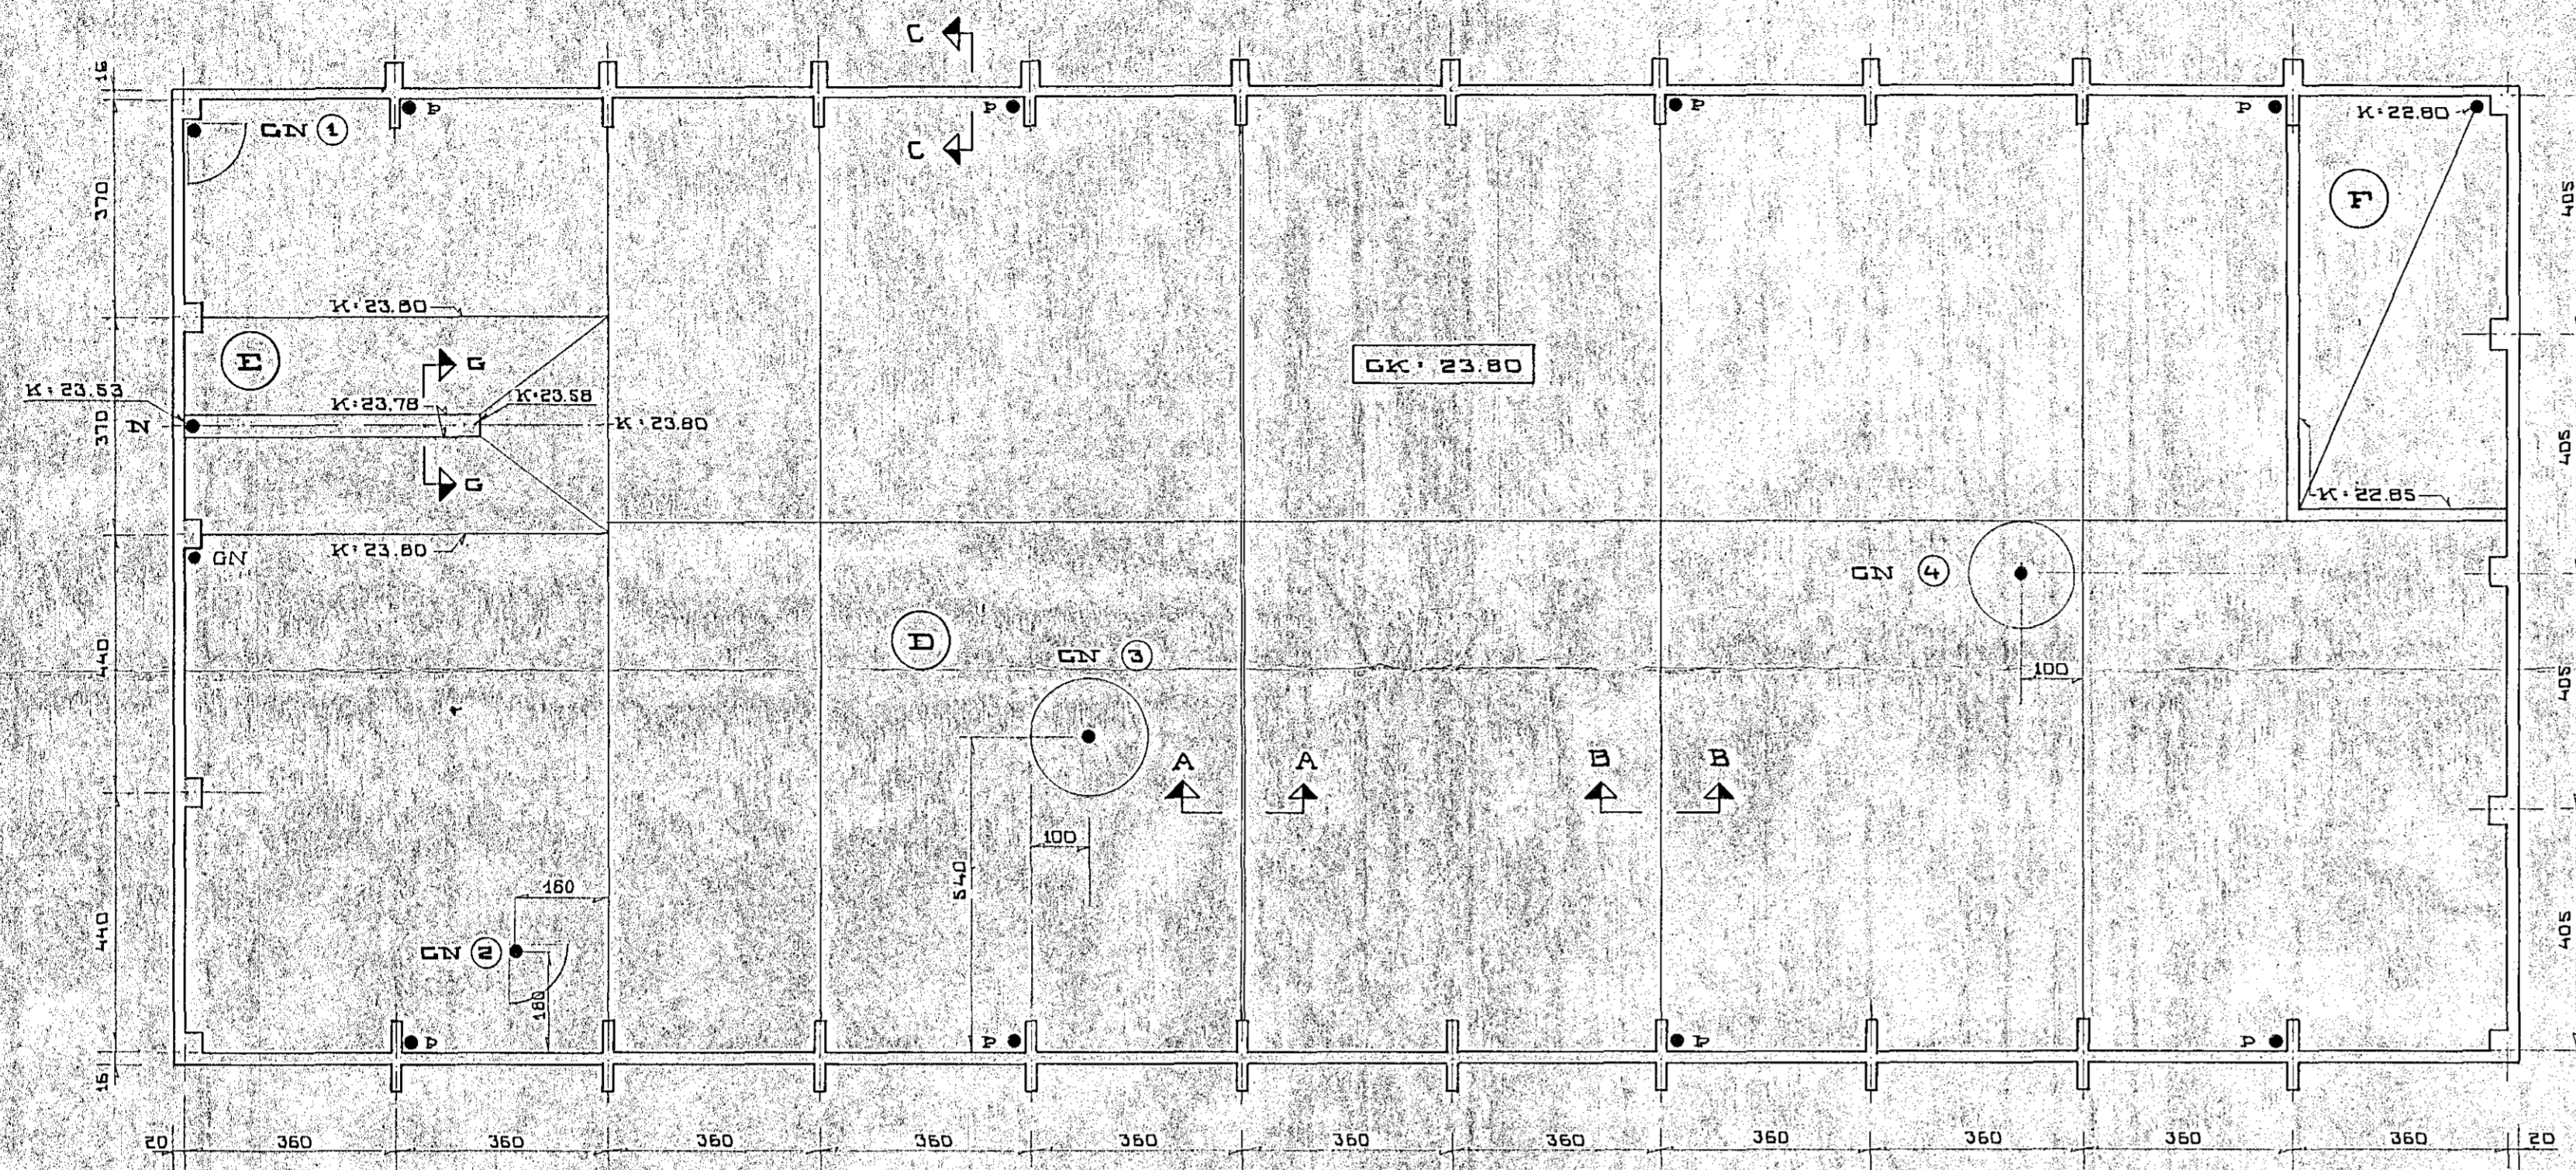


SNID A-A 1:10 : PANRAUF

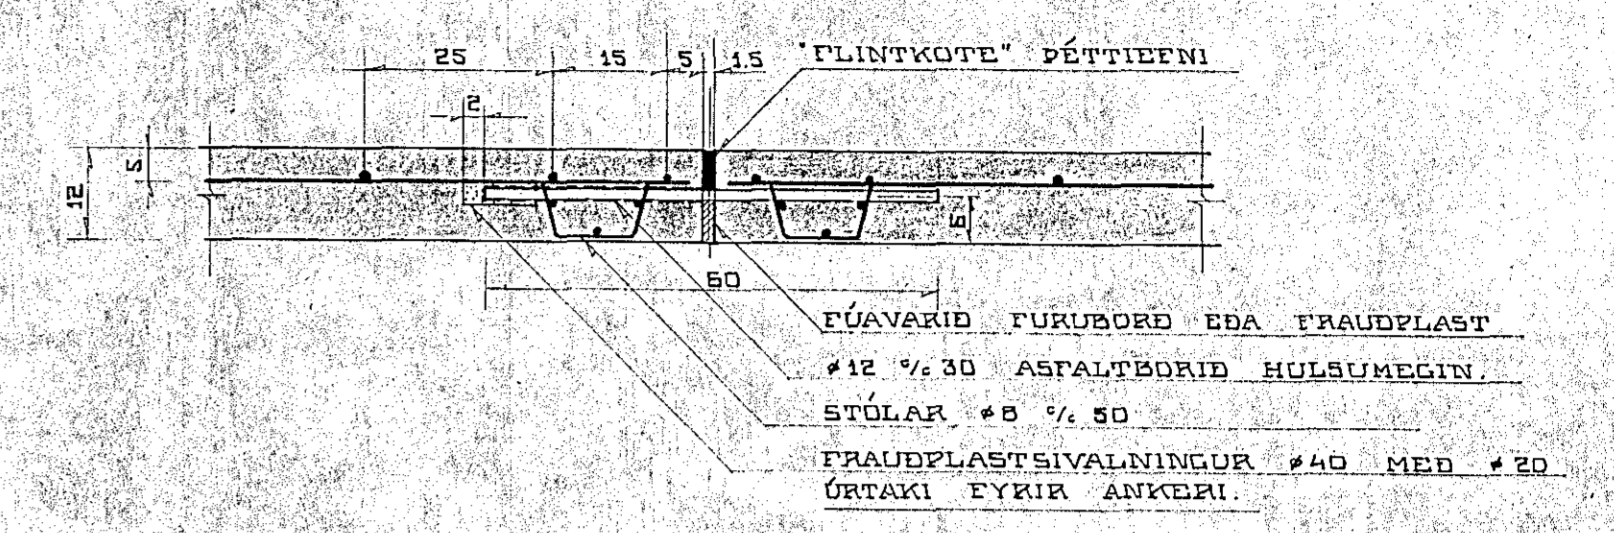


SNID B-B 1:10 : SKILRAUFAR

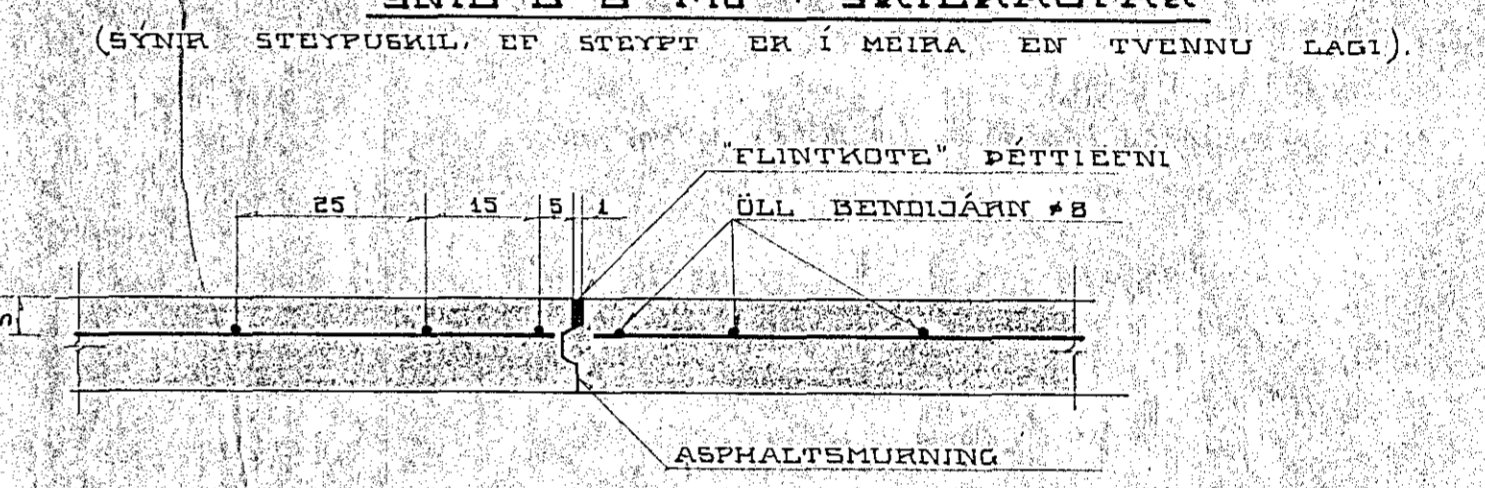


STÖKKUN D 1:50
ANKERI Í PLÖTUBRÚN
OG JARNLÖGN

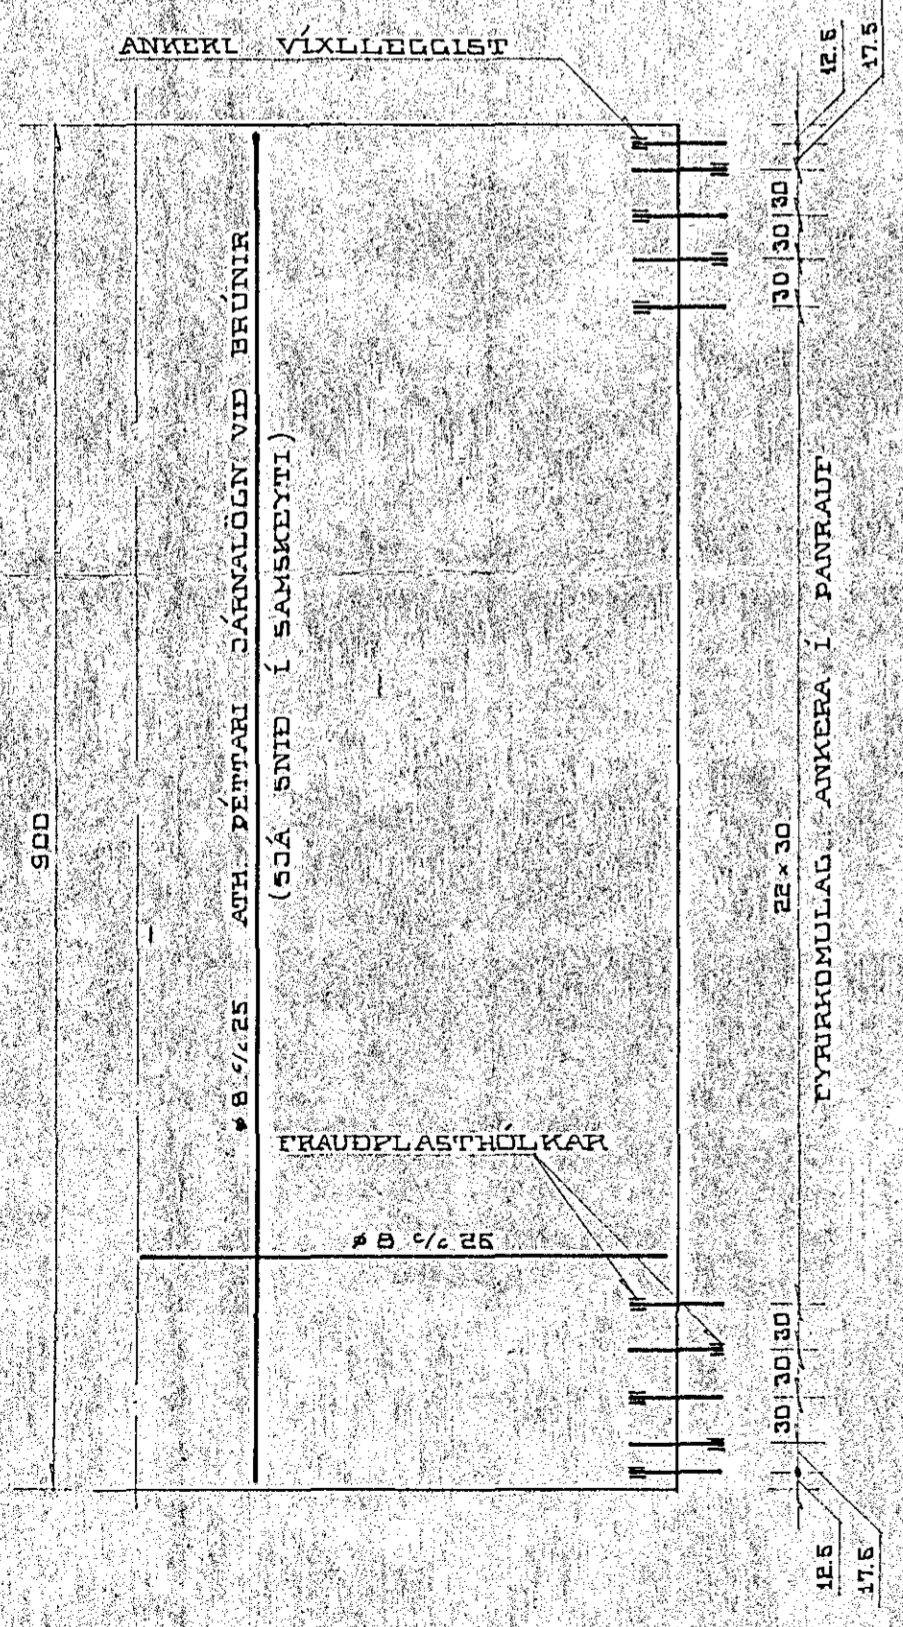

SNID G-G Í GRÝÐU 1:10

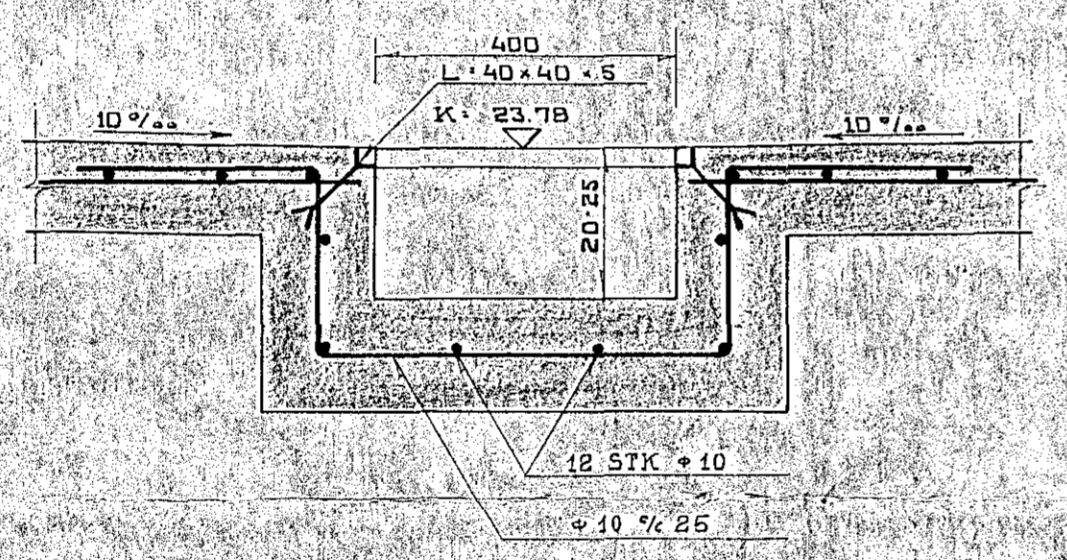


STEYPULEIÐARAR 1:10

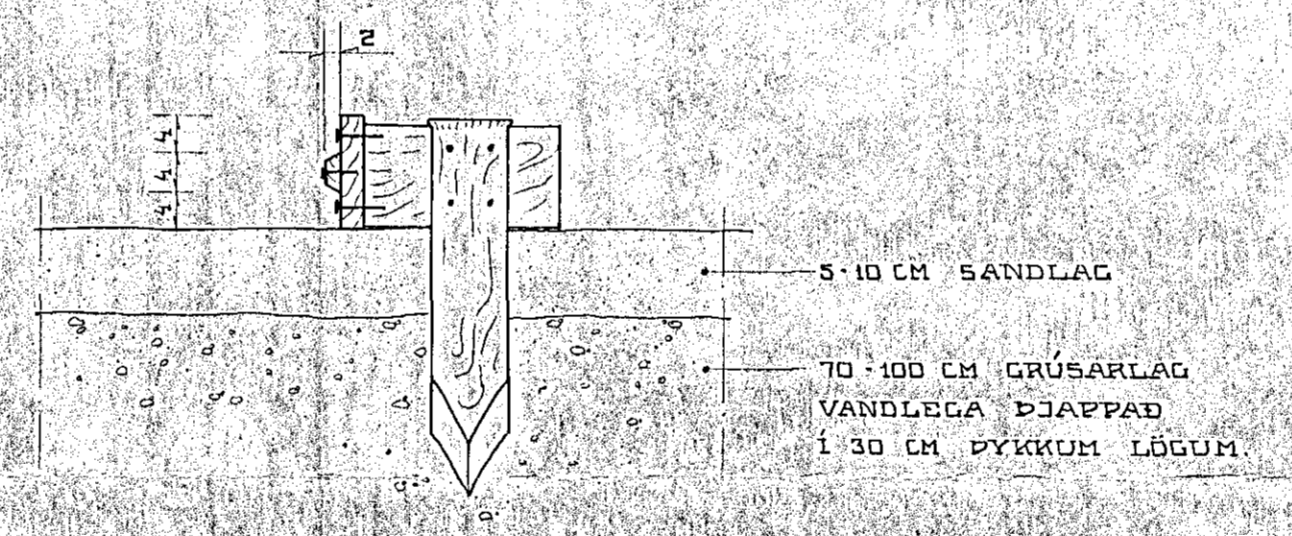


SNID B-B, BROTRAUFAR 1:10

(SÝNIR FRÁGANING A RÁUFUM, EF STEYPT ER Í EINU LAGI)

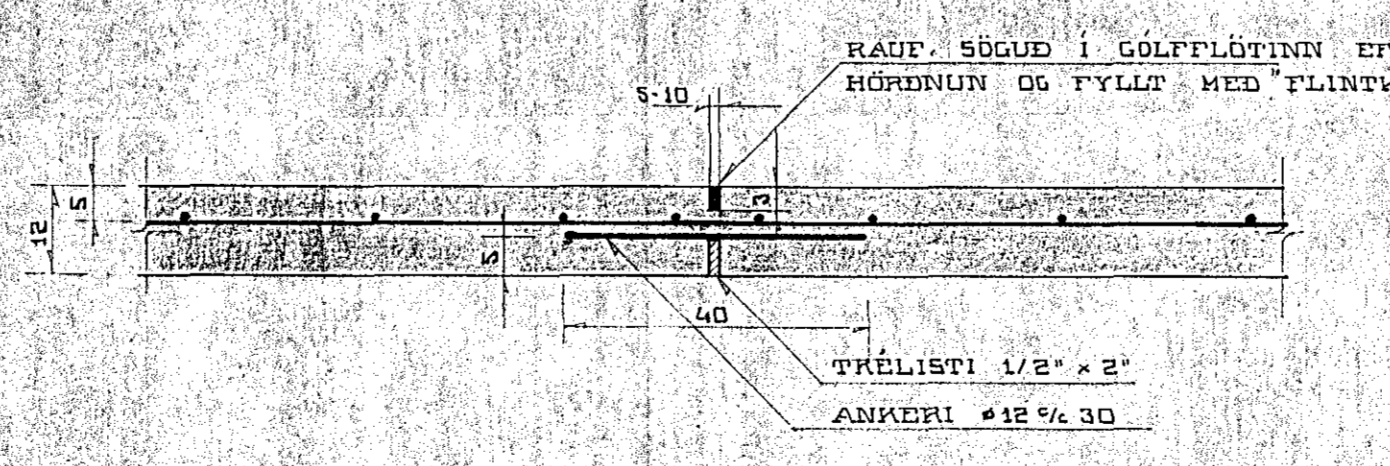

SNID C-C 1:10

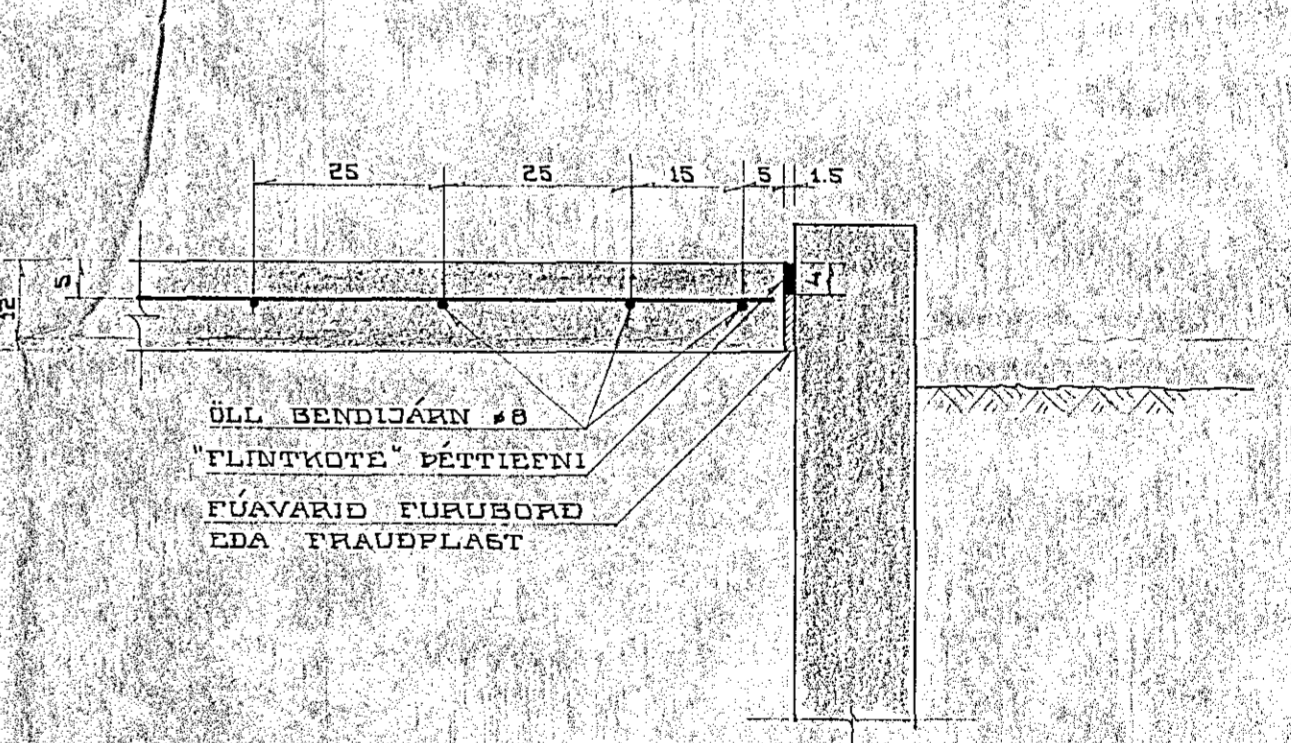

SKÝRNINGAR

ÖNÐRUD MÁL ERU CM, NEMA JARN ERU MM, OG KÓTAR Í M.
GN = GOLFNIÐURFALL
P = PANNIÐURFALL
ÖLL GOLF LÁRÉTT Í KÓTA 23.80 NEMA (E) OG (F).
NIÐURFÖLL (1) (2) (3) OG (4) SKULU STANDA 2 CM LÆGRA EN
GOLFPLÖTURINN Í KRING OG SVÁL GOLF Í NESTA NÁGRENNI
VIÐ ÞAU HALLA A SVÆÐI MED RÁDIUS 100 CM.
STEYPUGÆÐI SKULU VERA B-300 SVV. ÍST. 10.
SIGMÁL STEYPU: MAX. 5 CM.

BR.NR.	DAGG.	BREYTING	BREYTT
ÖFNASMÍÐJAN - HAFNARFIRÐI			
SNID Í STEYPTAR PLÖTUR		HANNAÐ A.S.	
		TEIÐNAÐ K.P.	12.11.59
		YFIRT G.C.	17.11.59
HÖNNUN		VERKFRÓÐISTOFA ÁRHOLA 3, BÍLAR 84440 & 84830	MÉLIKV 1:10 1:50 1:100
			69107 109