


SKÝRINGARMYND  
VINDBÖND Í ÞAKI.

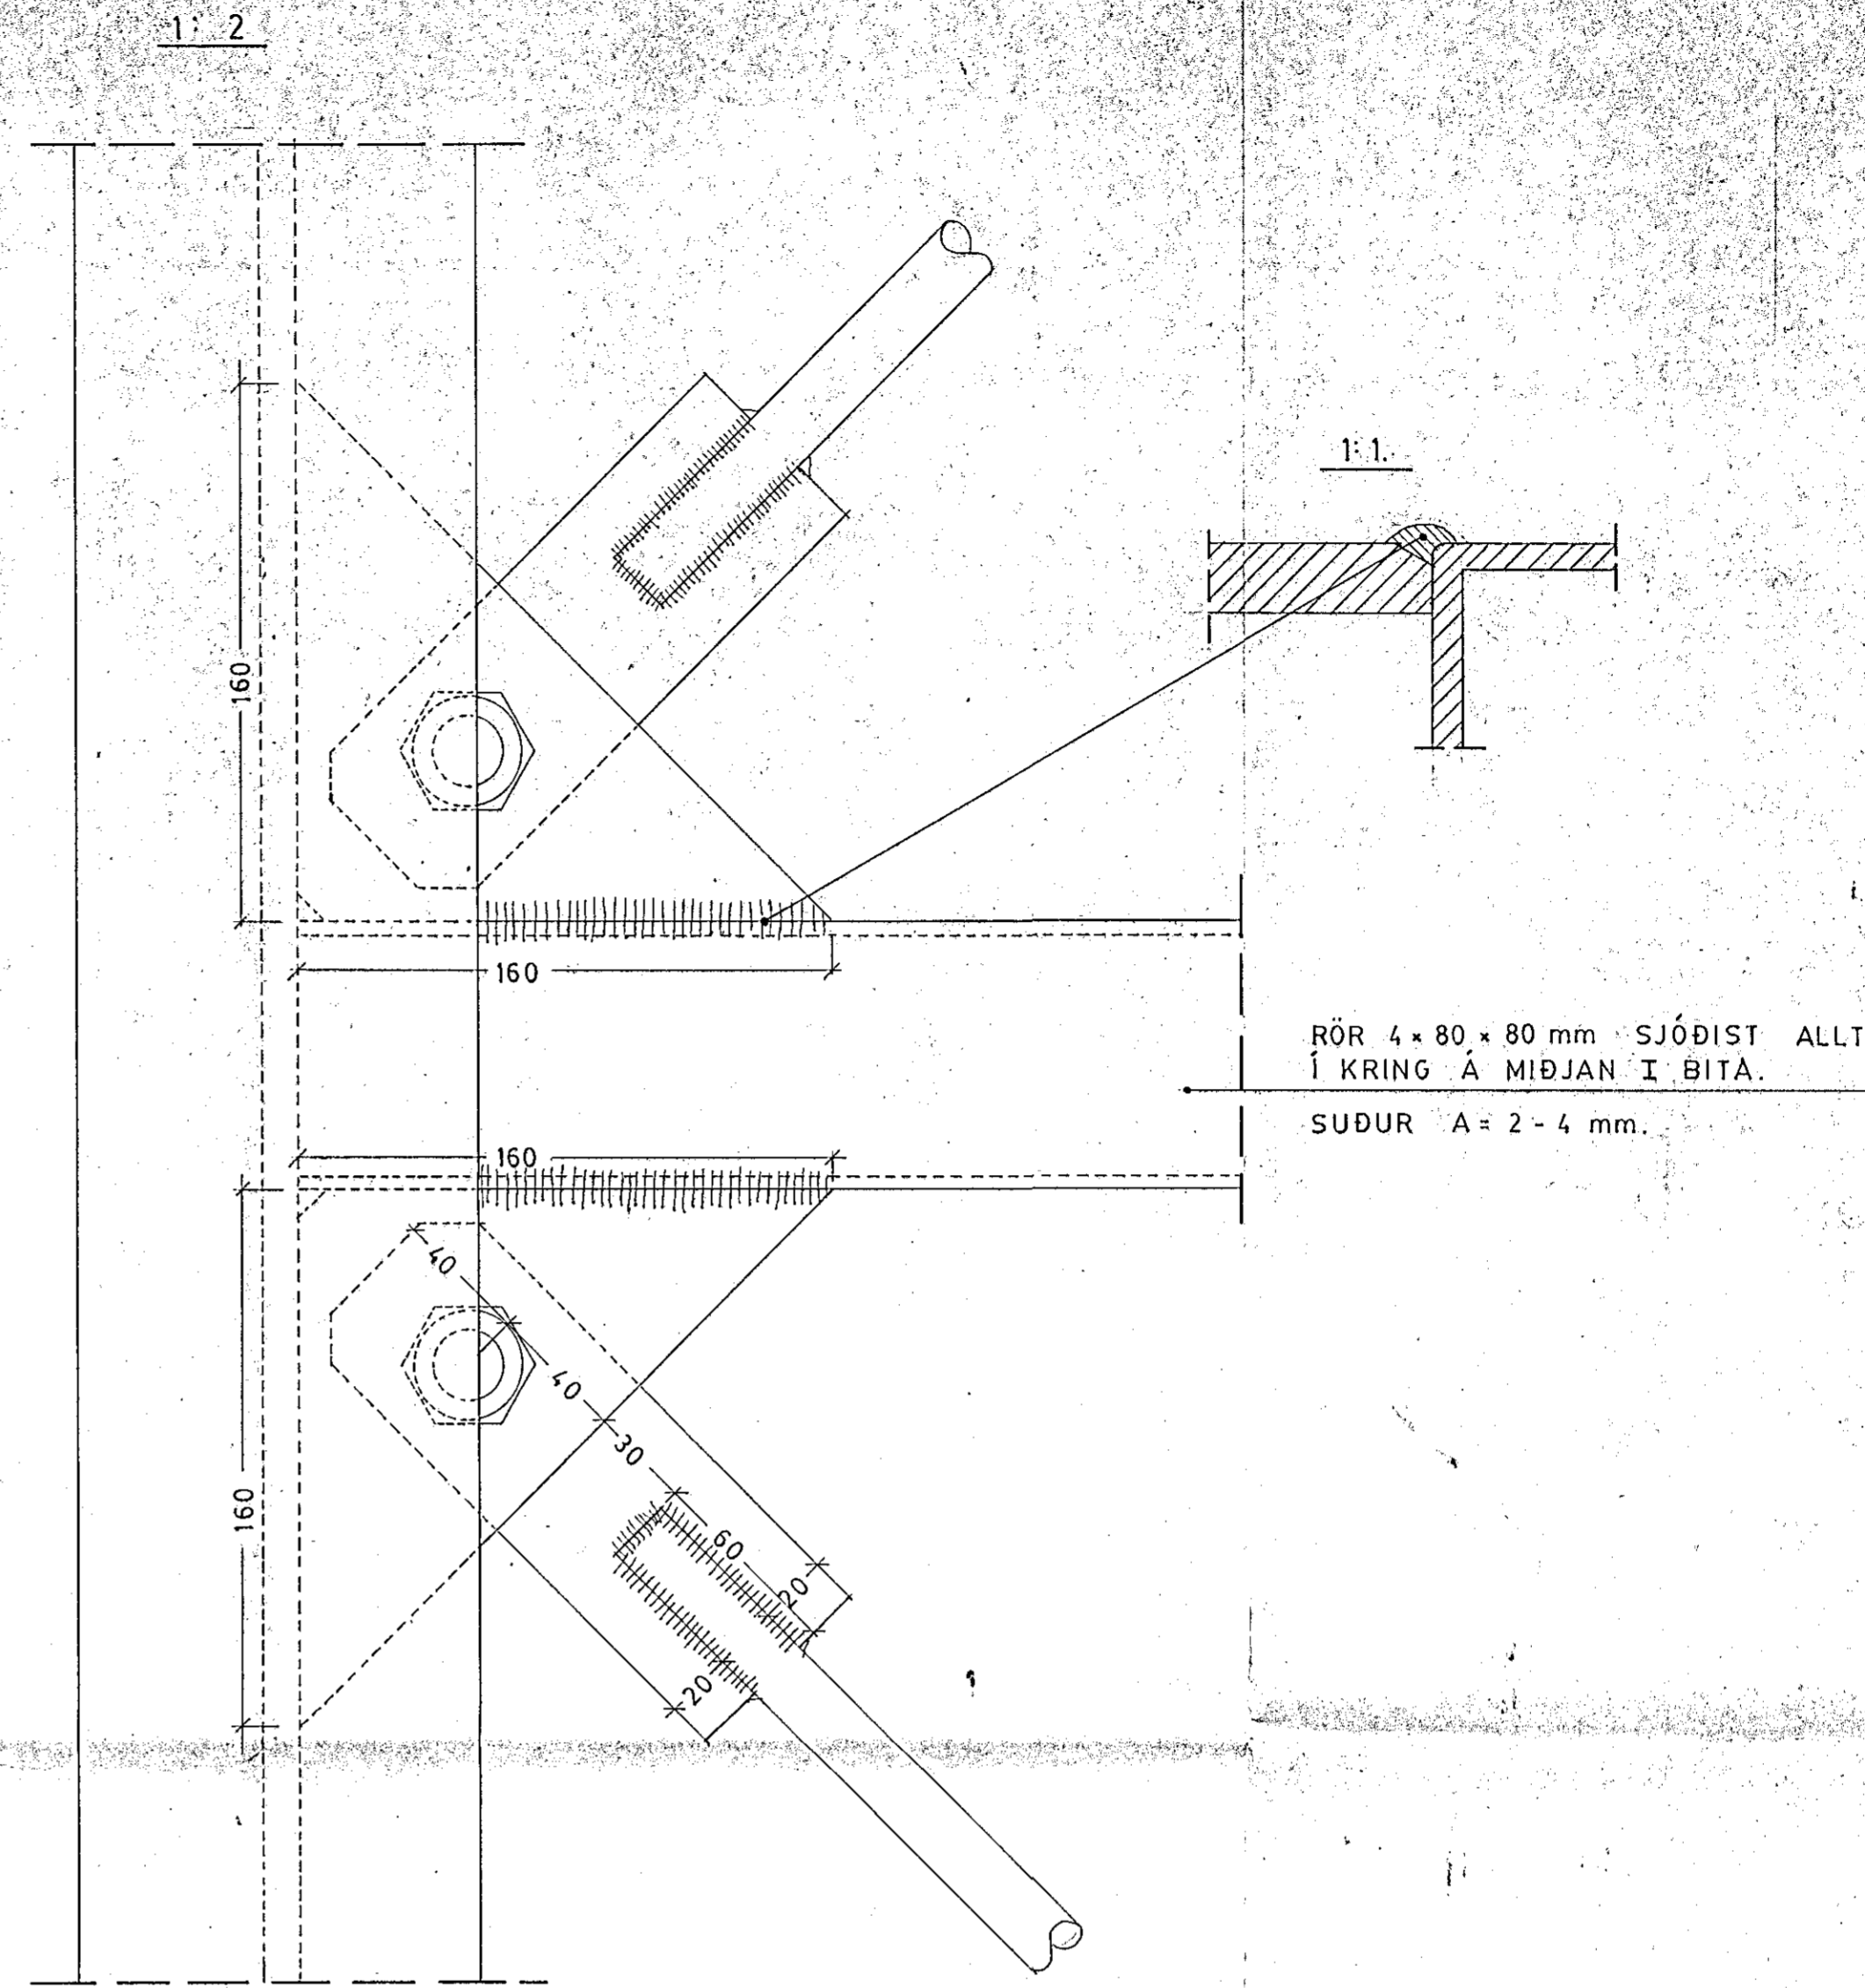

<b>BÁRÐUR DANÍELSSON</b> arkitekt og verkfræðingur Laugavegi 97, 101 Reykjavík, sími 29860		
OFNASKIÐJAN H. F. HAFNARF, VINDBÖND Í ÞAKI.	Kvarð. 1: 2 1: 1	Teikn. Reikn.
	Bl. nr. 8	Bl. af
	Breytt.	
<i>Bárður Daníelsson</i>	Rek.	OKT. 1985