


SUÐUR. 1: 100.



3. ÁFANGI.

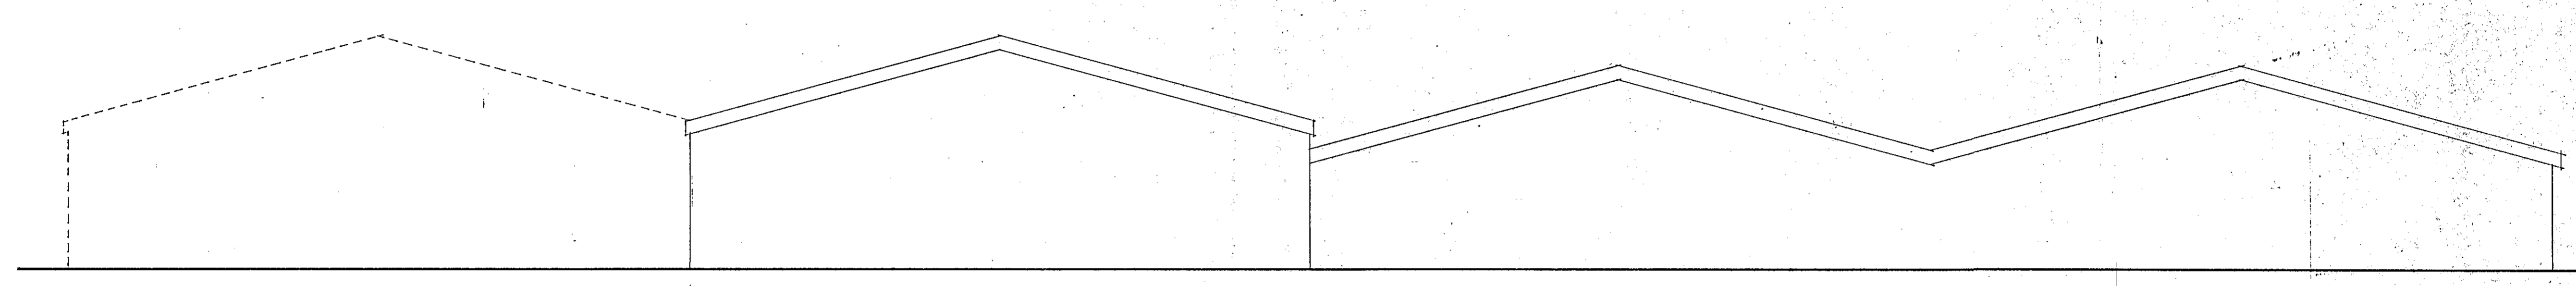

NORÐUR. 1: 100.


3. ÁFANGI.

AFSTÖÐUMYND. 1: 500.

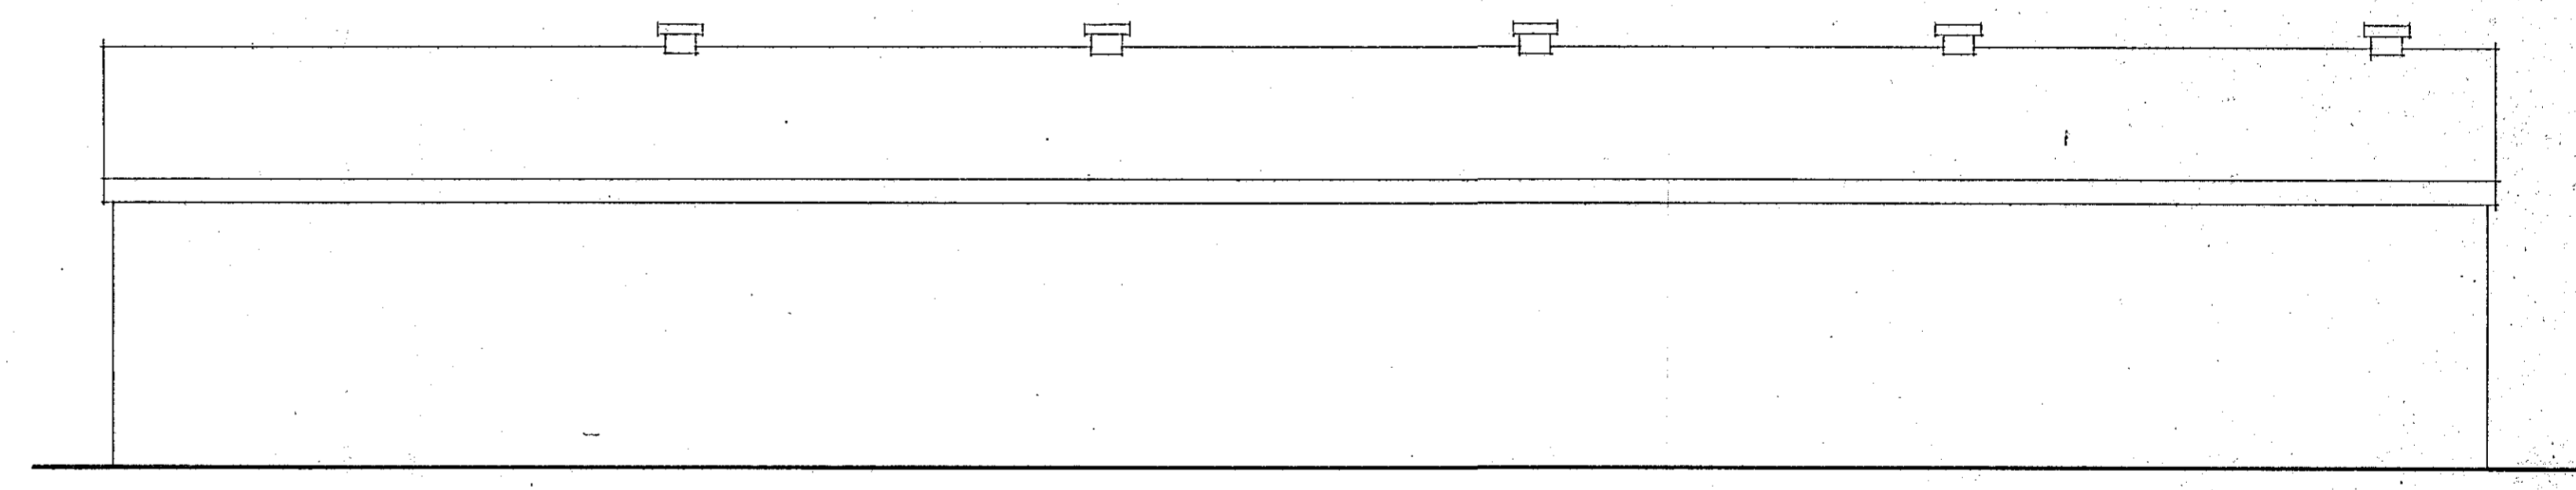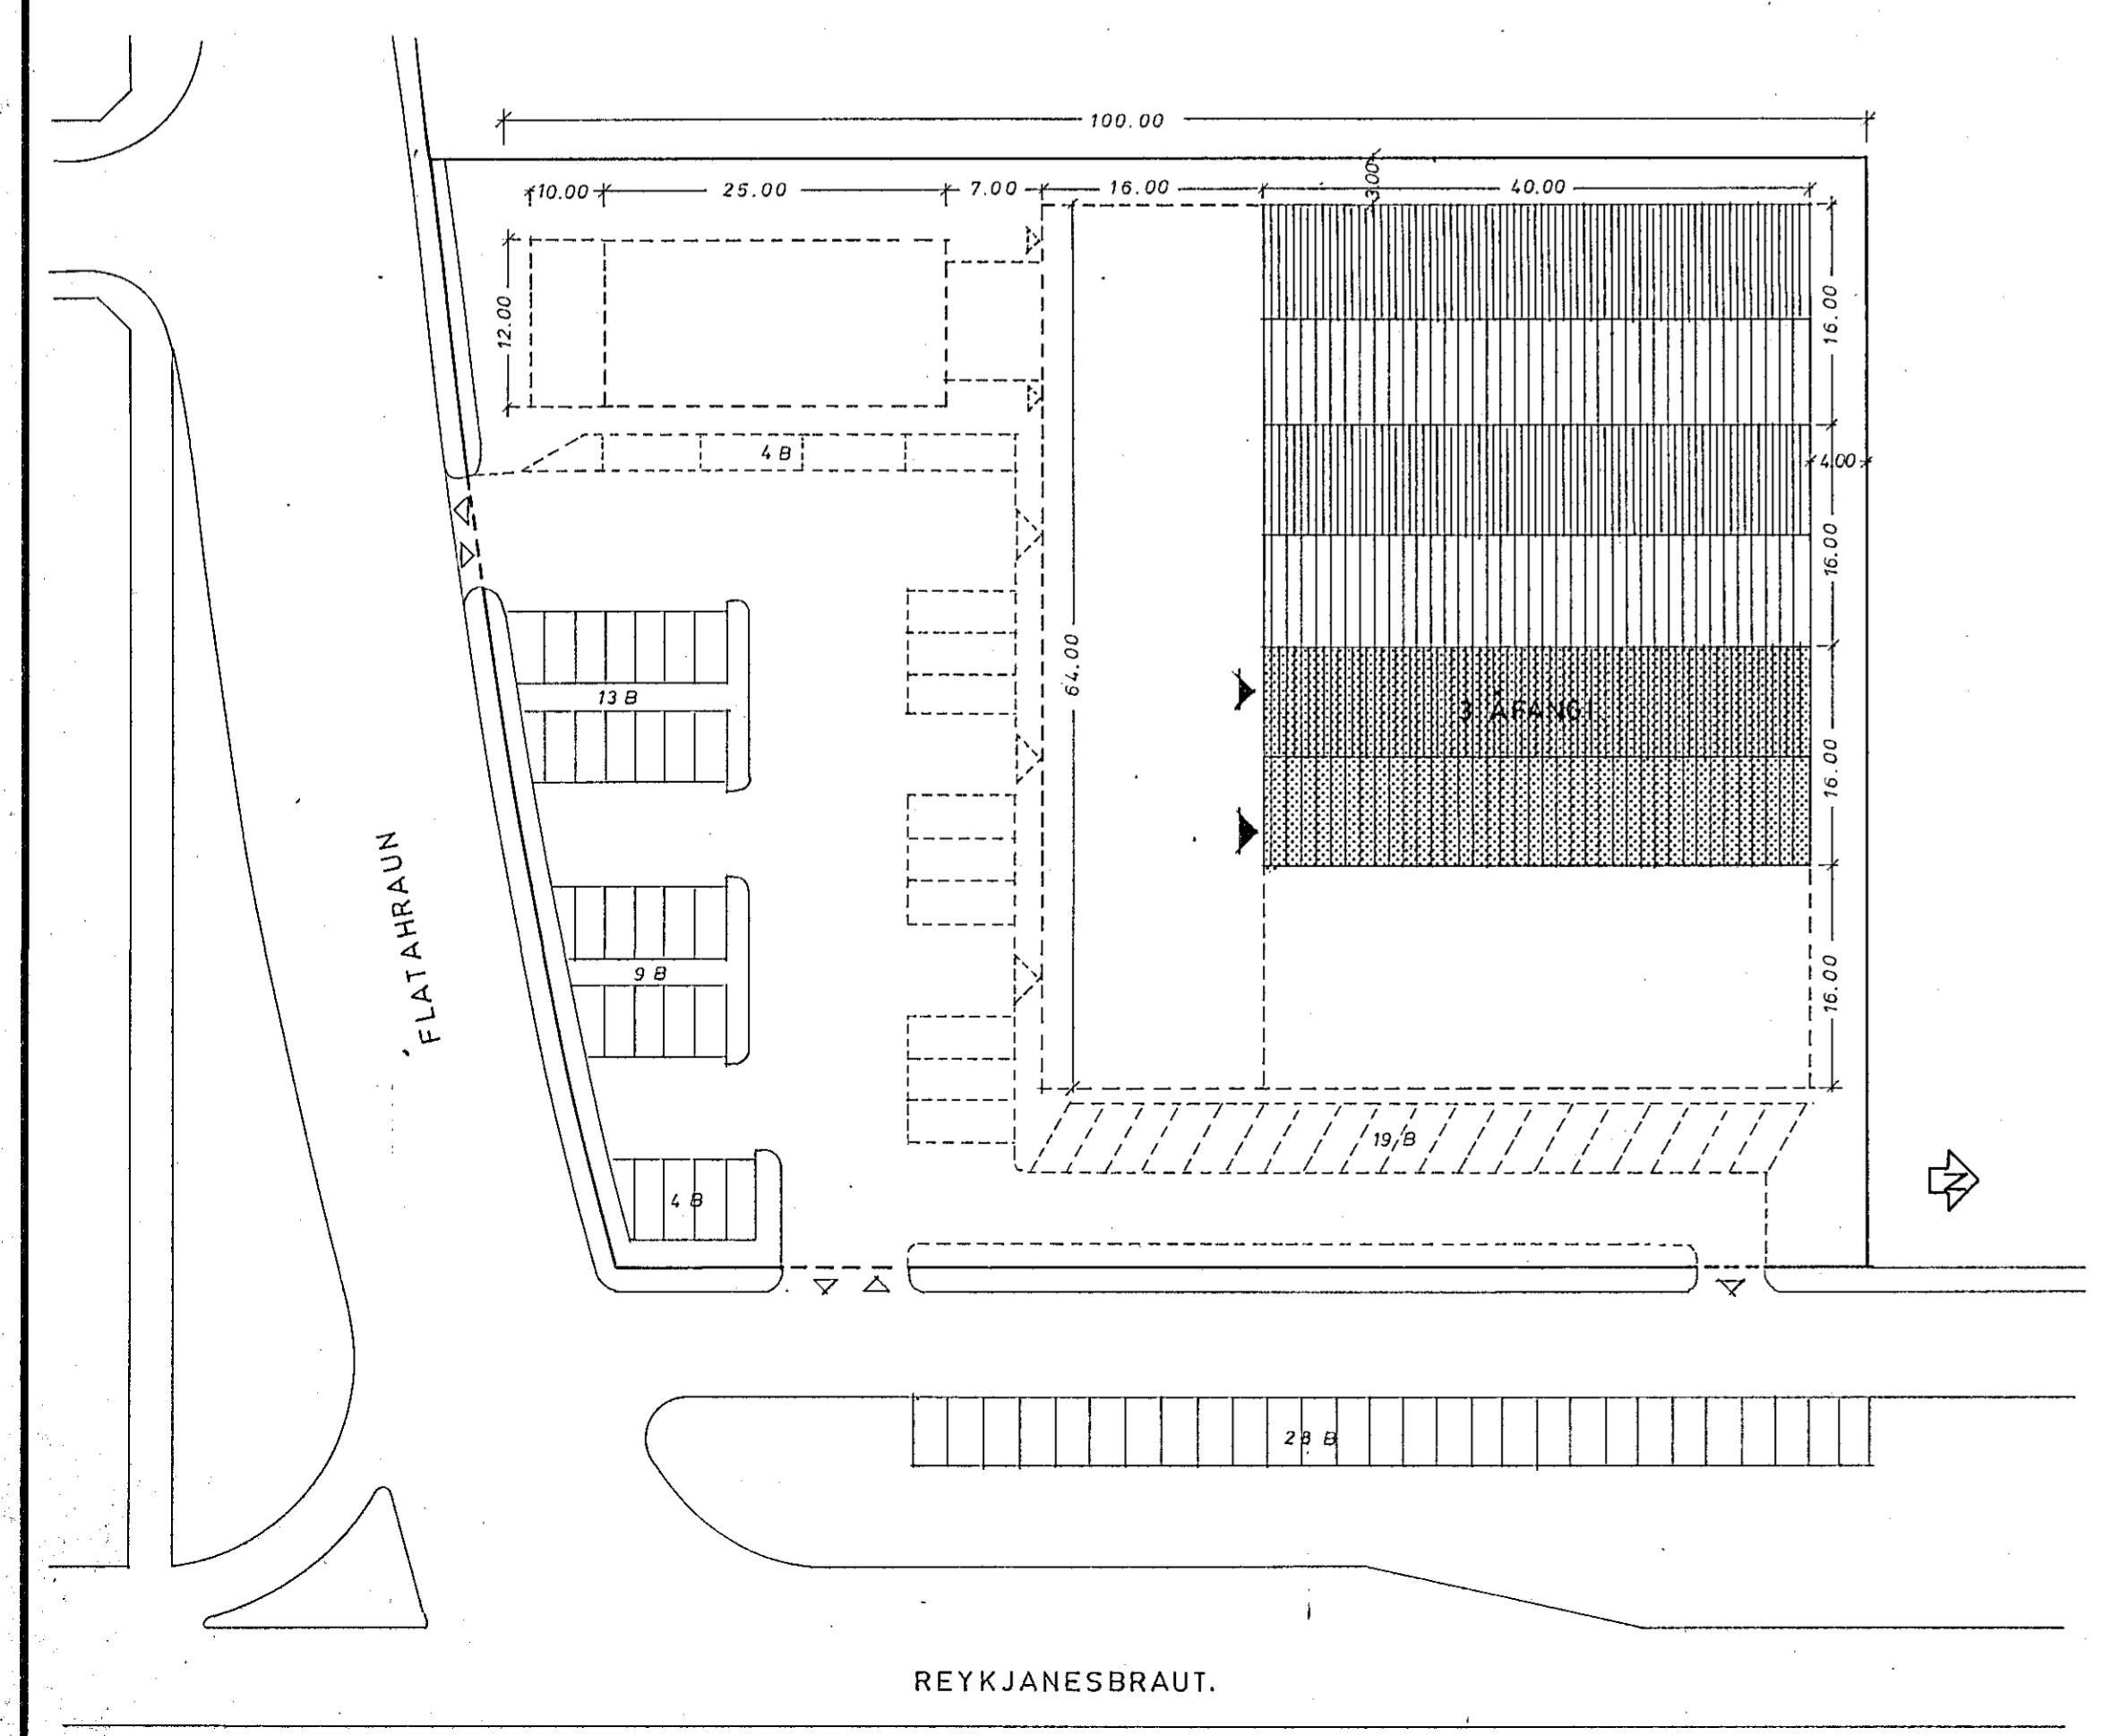

AUSTUR. 1: 100.

BRÚTTÓFLATARMÁL 3. ÁFANGA 650.0 m²

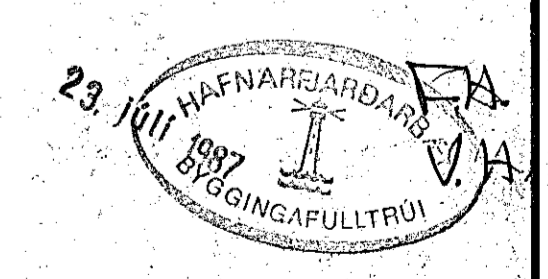

BÁRÐUR DANÍELSSON arkitekt og verkfræðingur	
Laugavegi 97, 101 Reykjavík, sími 29860	
OFNÁSMÍÐJAN H. F. 3. ÁFANGI.	Kvarði 1: 500
V / FLATAHRAUN, HAFNARFIRÐI.	Tekn. Rekn.
AFSTÖÐUMYND.	Bl. nr. 1 Af.
ÚTLITSMYNDR	Breytt:
<i>Bjarður Danielsson</i>	Rek. OKT. 1985.