
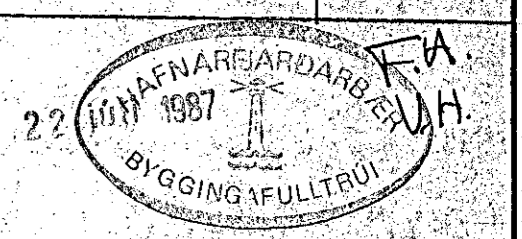
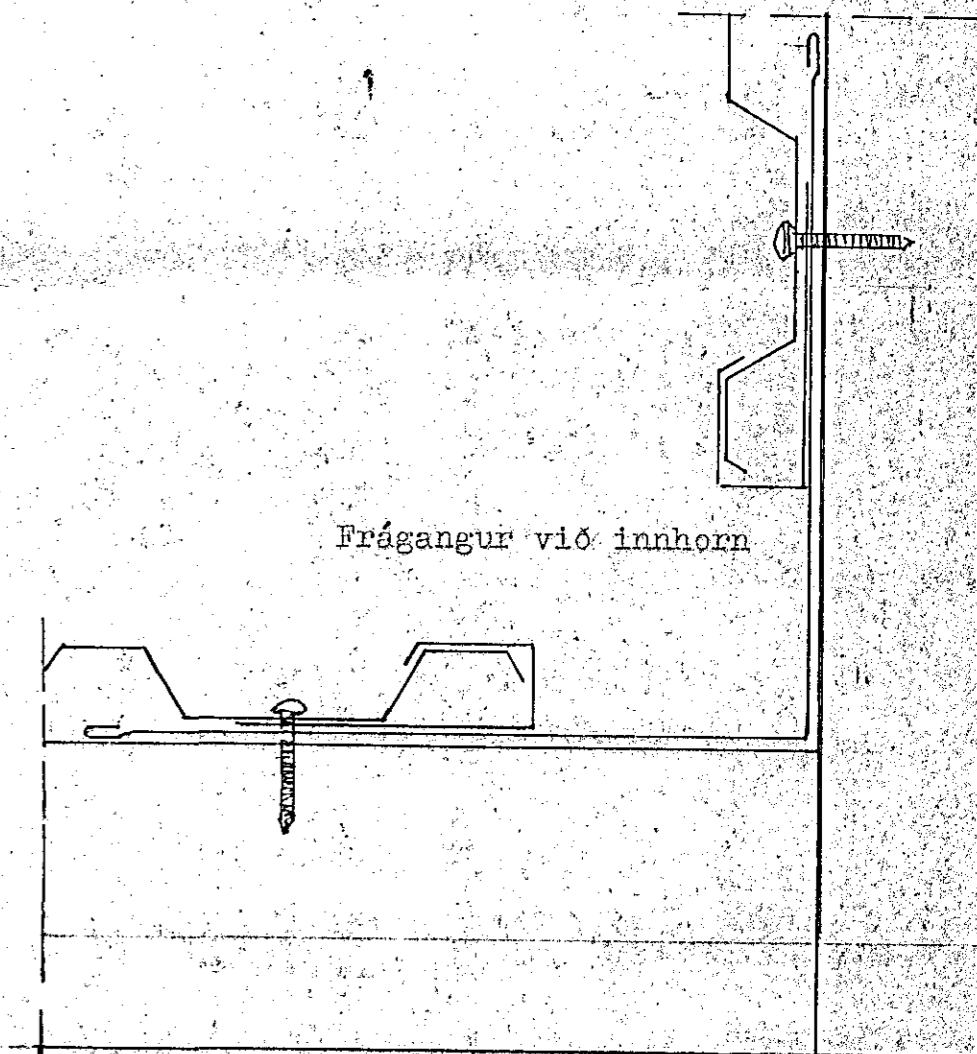
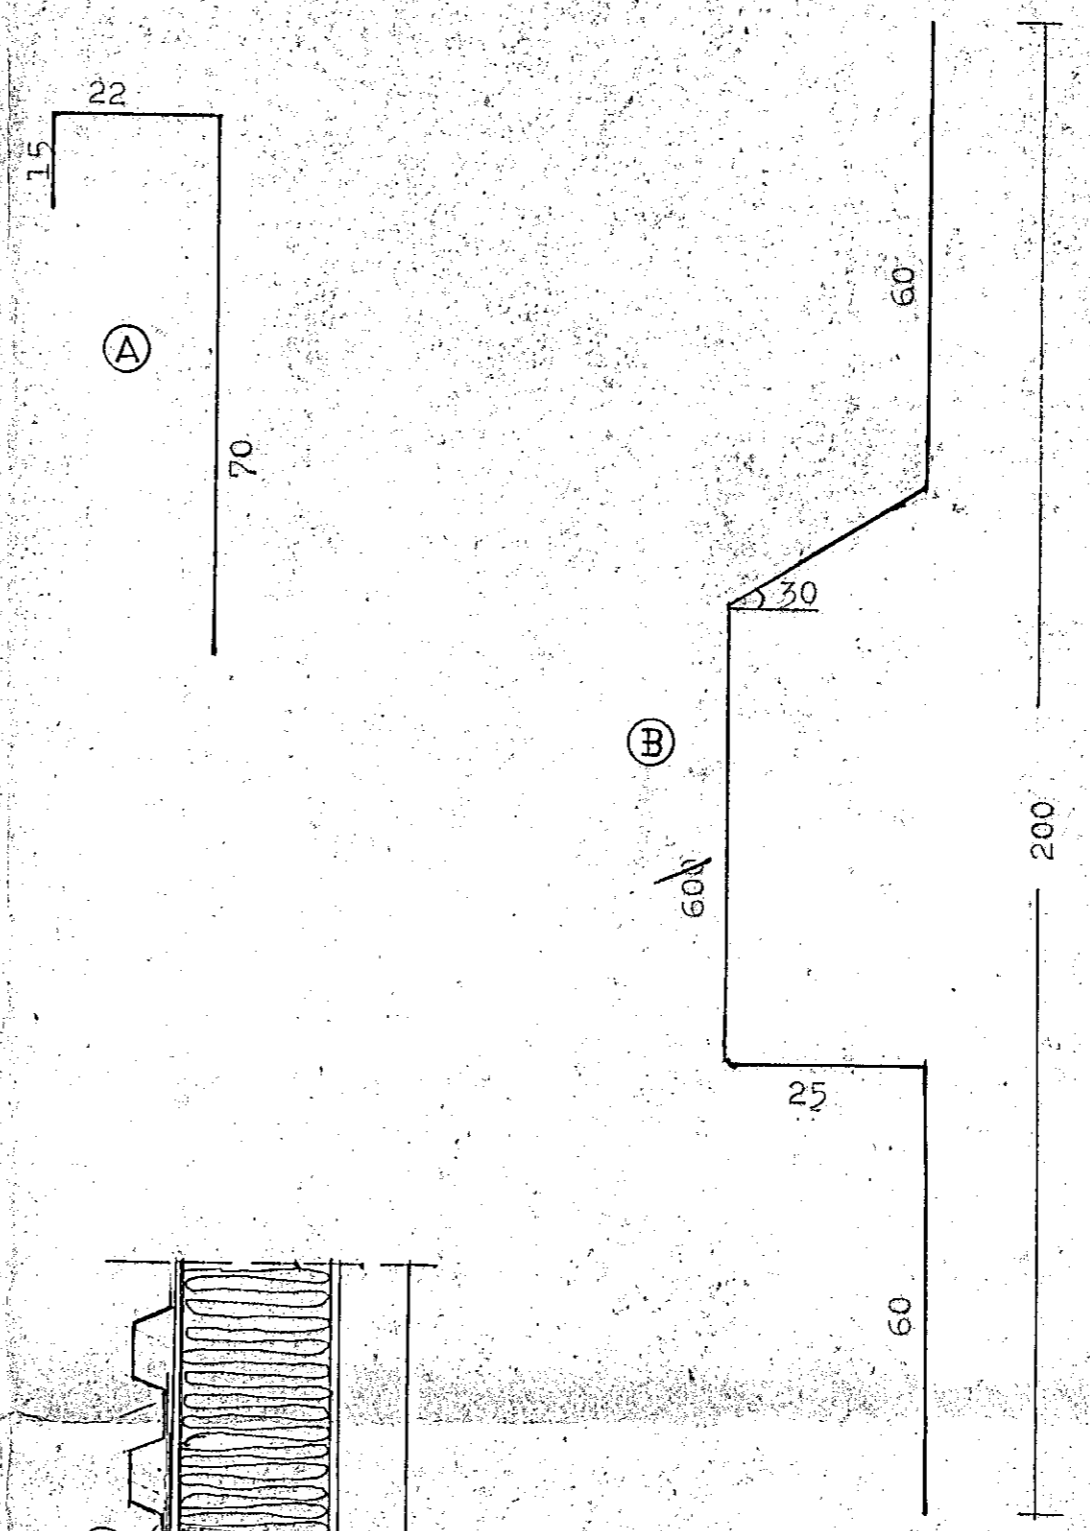


Rakavarnarlag
 0.2 mm. plastdúkur
 I-járn grunnist með
 þangrunni undir lfm

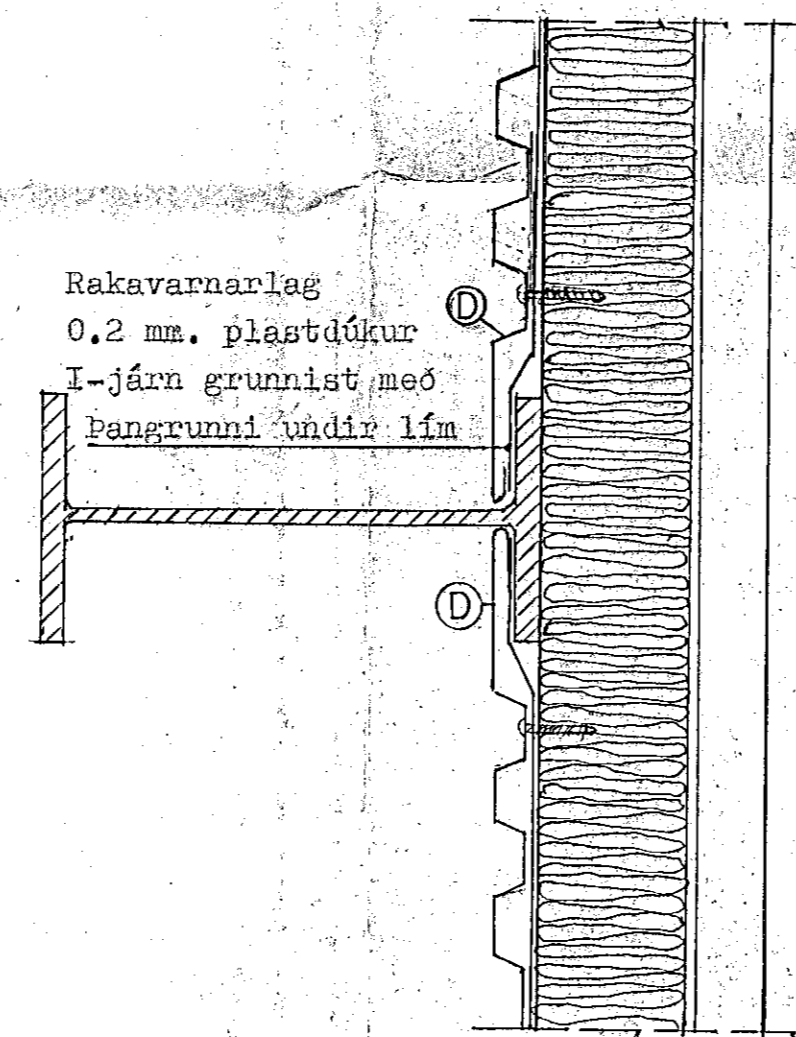

BÁRÐUR DANÍELSSON arkitekt og verkfræðingur
 Skipholti 51, Reykjavík, sími 84711

Ofnasmíðjan h/f Hafnarfirði Frágangur á veggjum o.fl.	Kvarði 1:1	Teikn. Reikn.
	Bl.nr. Breytt.	Af
Rík.		Jan. 1986

Bárður Daníelsson