



SKÝRINGARMYND
VINDBÖND Í ÞAKI.

1: 2

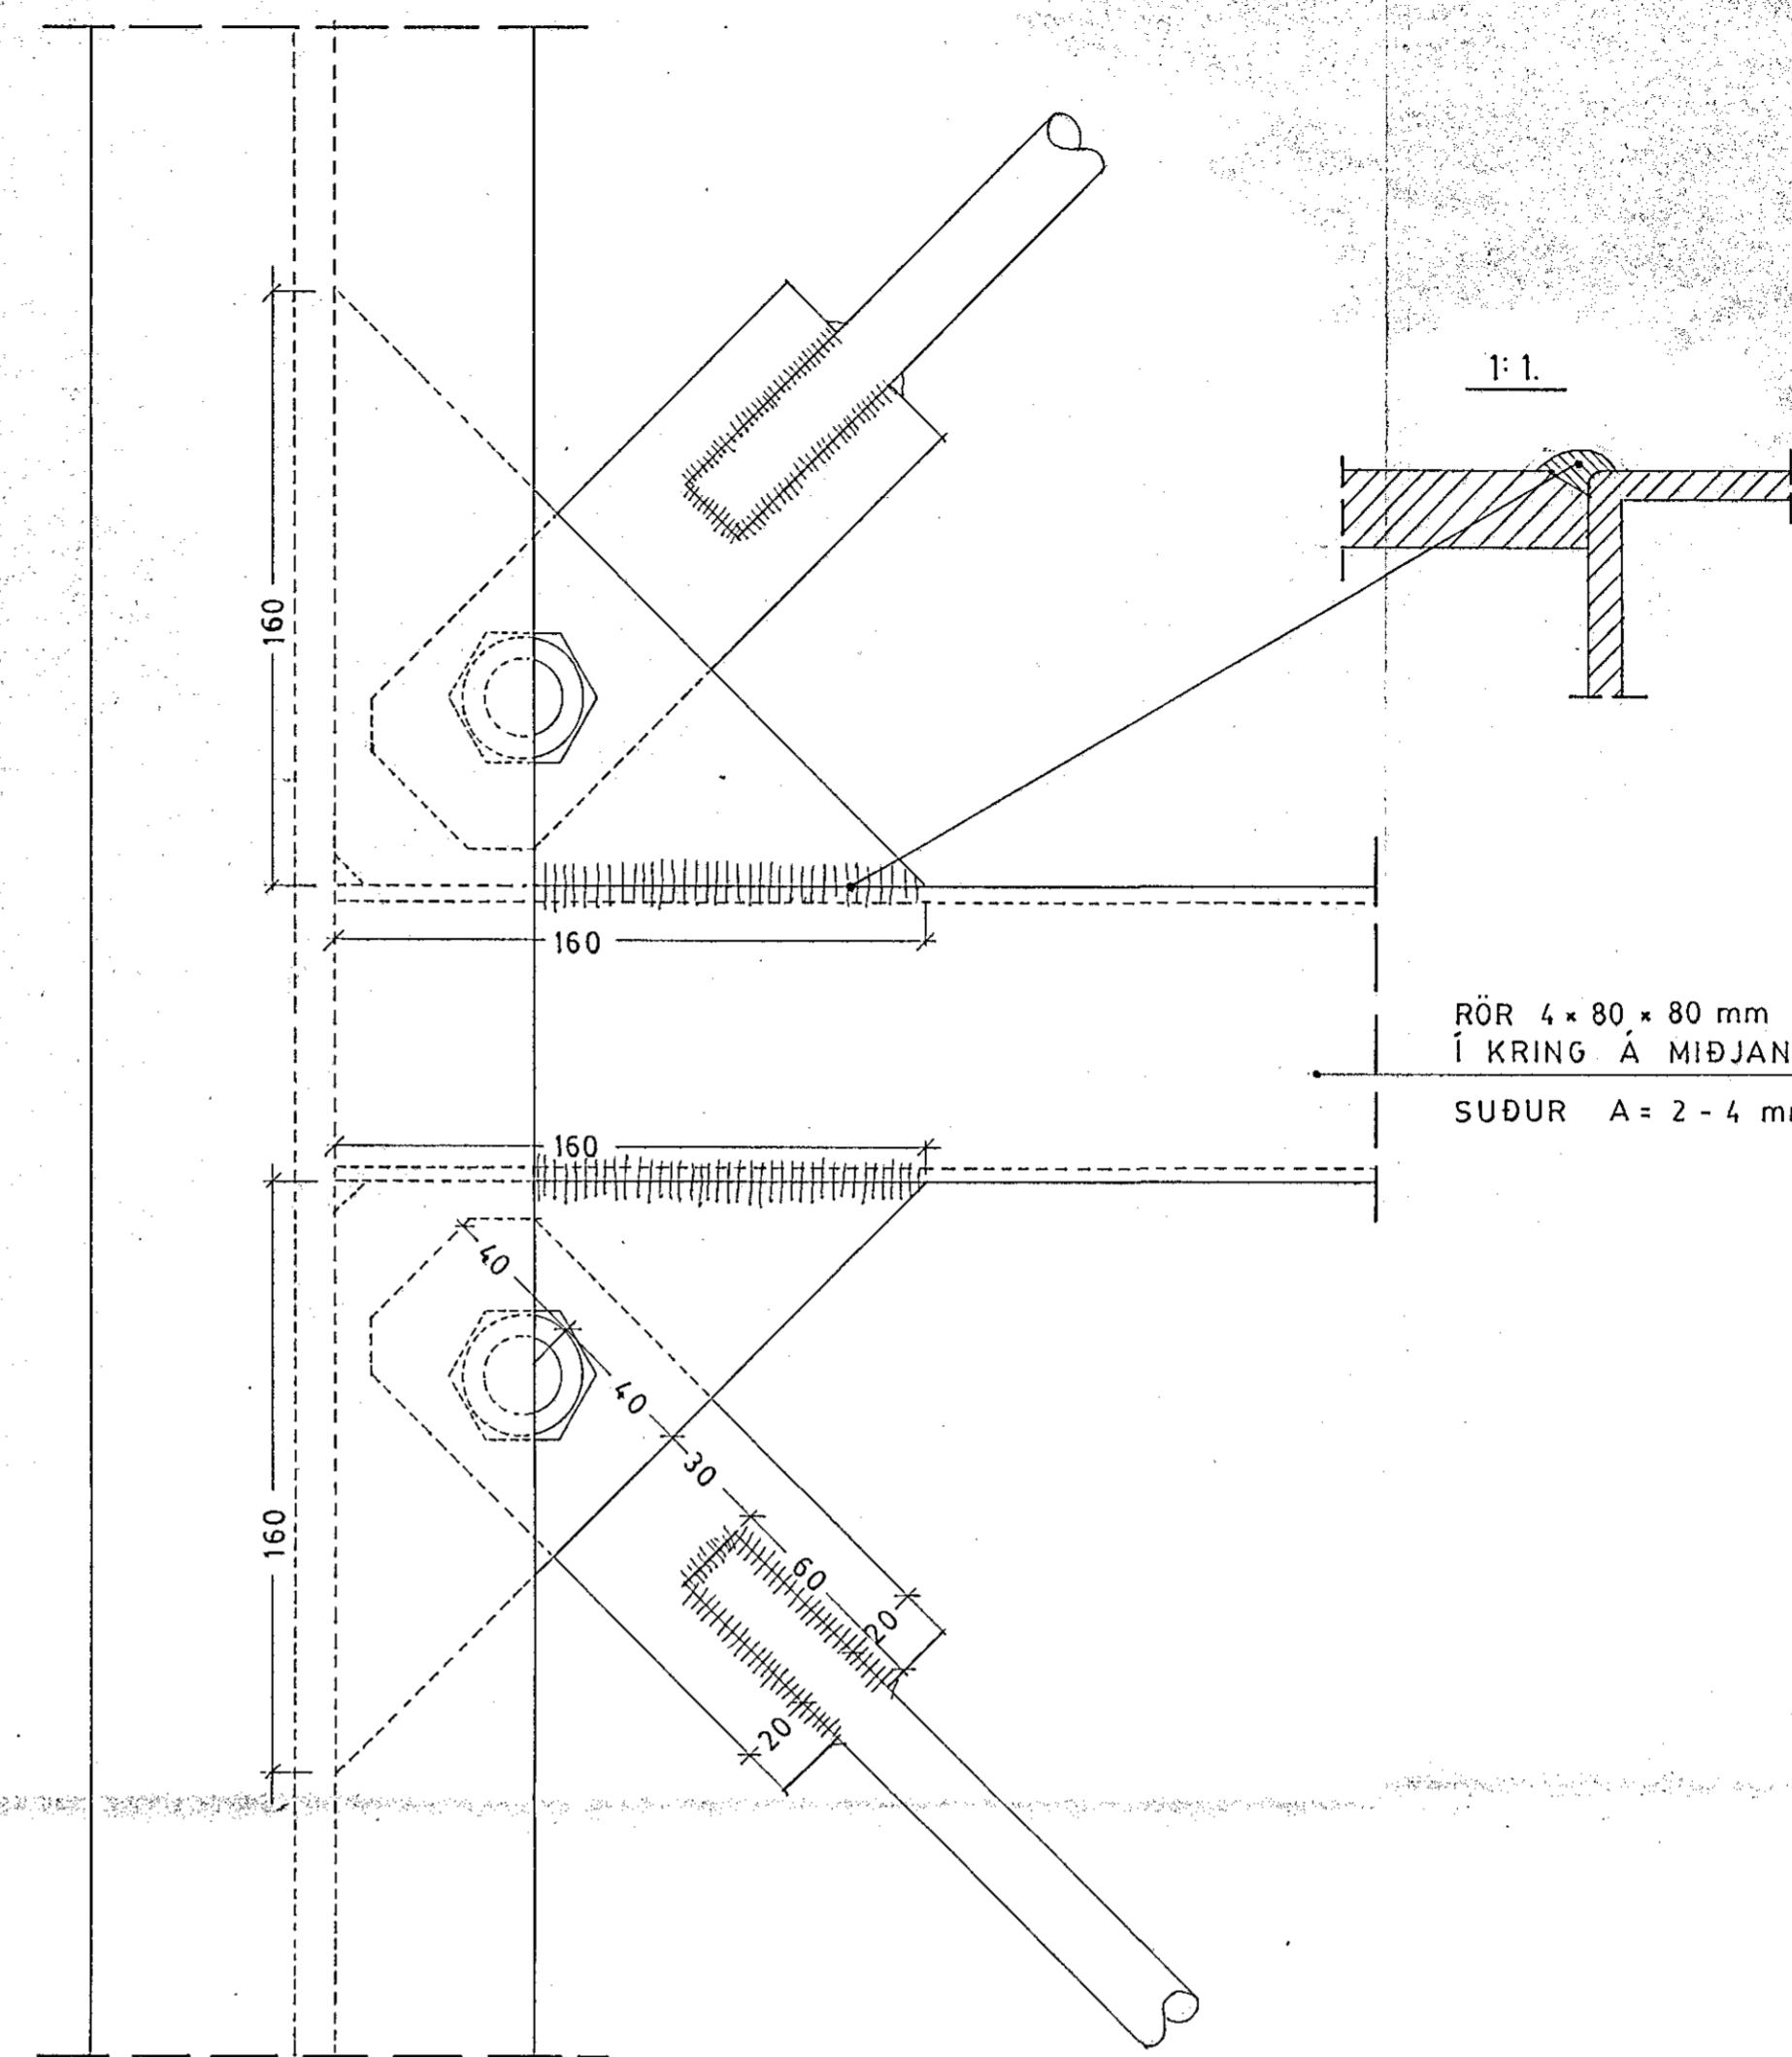

RÖR 4 • 80 • 80 mm SJÓÐIST ALLT
Í KRING Á MIÐJAN I BITA.
SUDUR A = 2 - 4 mm.

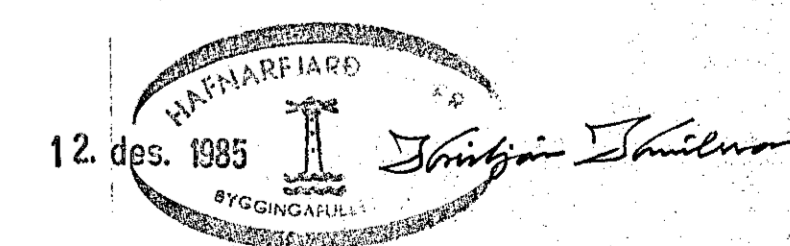

12. des. 1985

Bárdur Danielsson

BÁRÐUR DANIELSSON arkitekt og verkfræðingur Laugavegi 97, 101 Reykjavík, sími 29860		
OFNASMIÐJAN H. F. HAFNARF. VINDBÖND Í ÞAKI.	Kvarðt. 1: 2. 1: 1	Tekn. Reikn.
	Bl.nr. 7	Af 7
	Breytt:	
<i>Bárdur Danielsson</i>	Rík.	OKT. 1985.