


Um staðsetningu á töflum A og D visast til teikninga Jóns Bjarnasonar dags. 1. sept. 1969.

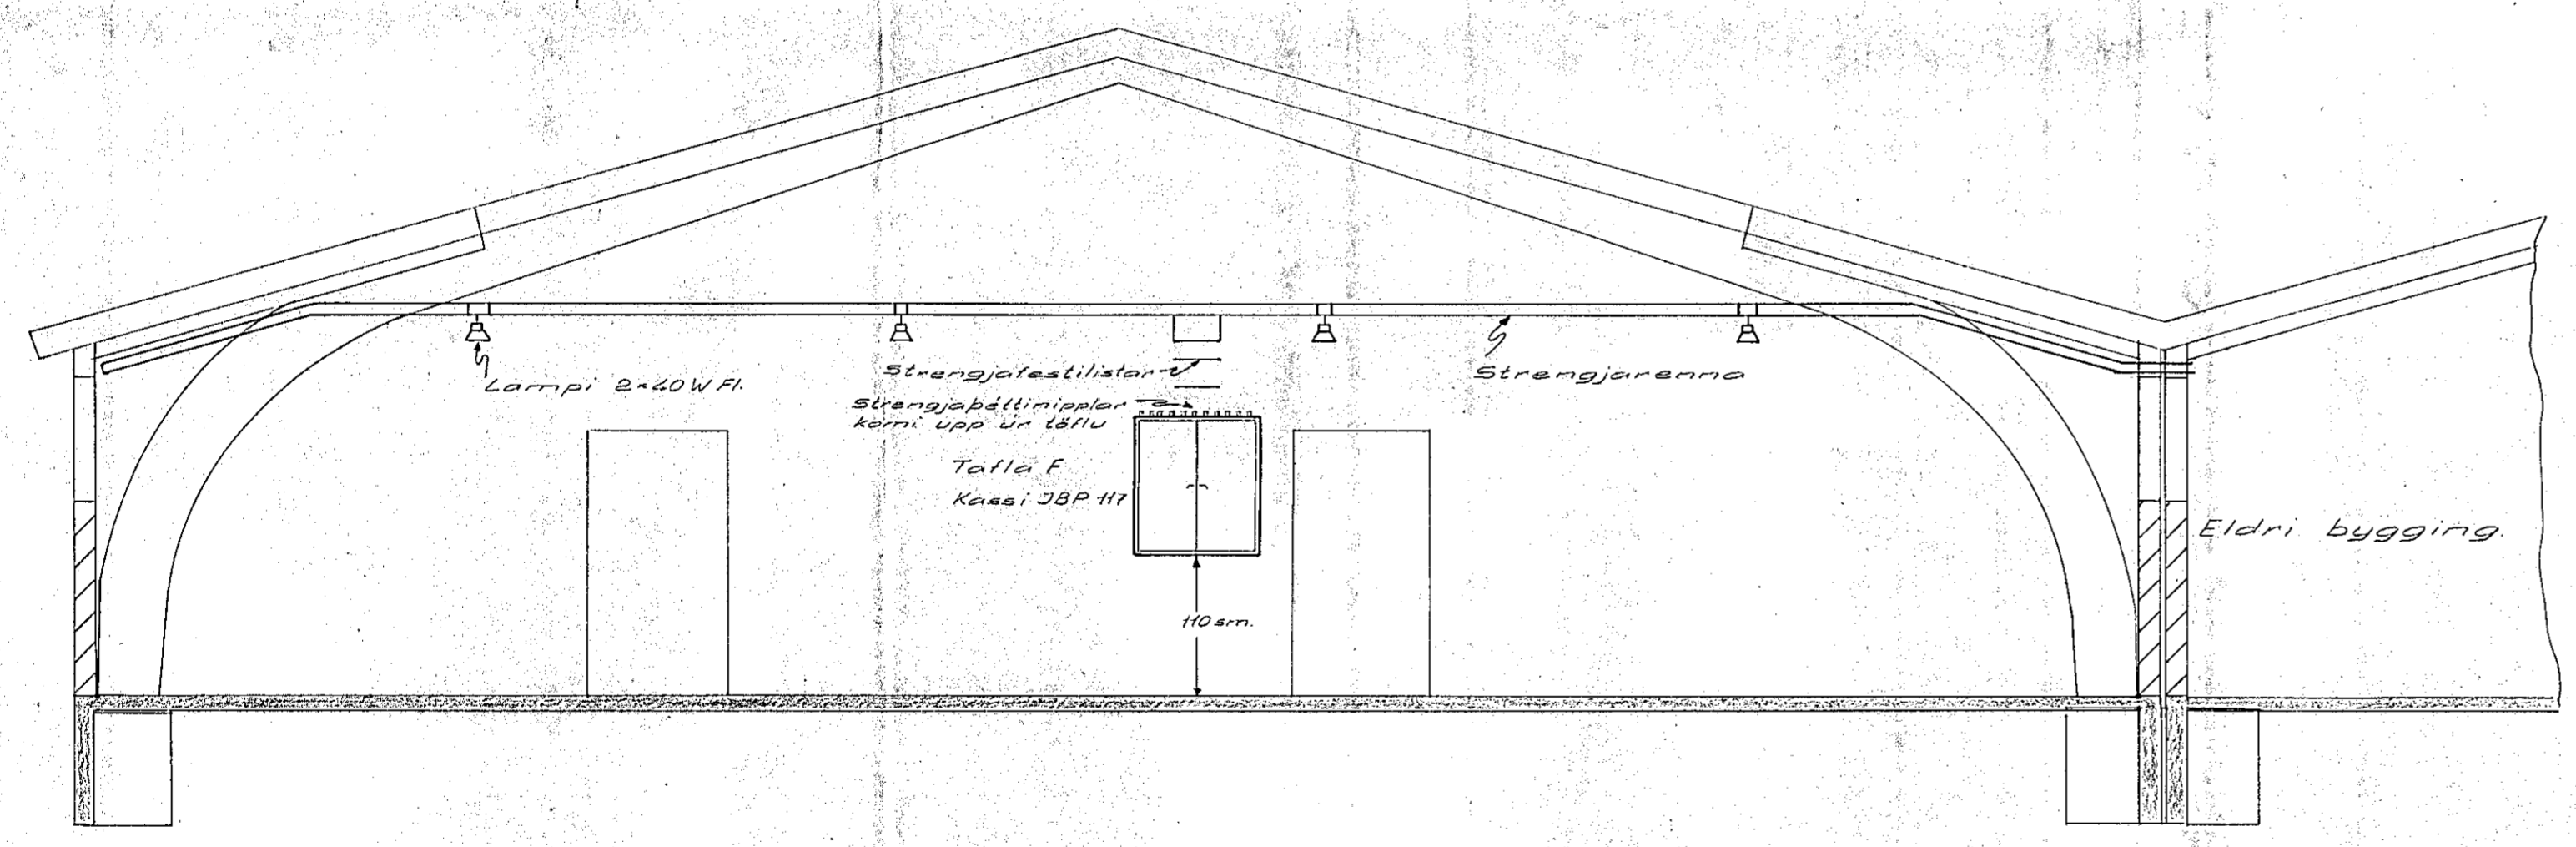

Snið í rennur, lampa og töflu F
 M = 1:50

Skýringar

Allar lagin skulu vera NYM strengjal, samkv. VDE eða samsvarendi staðli. Strengin skulu vera 3x1,5. Hæð tengla og rofa sé 110sm. frá fullnæg. gólf. Málstraumur rofa og tengla skal vera 10A. Lagin í vinnusal og slípun skulu lagðar í strengjarenum. Til snertuspennuvanna skal nota lekastraumnotvörn og notvörn. Um fjölda og stærðin greinivara, kvísla, jarðliða og annars búnaðar í töflu visast á einlinumyndin. Rafverktaki yfirfari fjölda strengja í rennur og fjölda tauga í strengjum. Yrðvöldur tengill ©-Þrýstirofi.

Nema annars sé gatið.