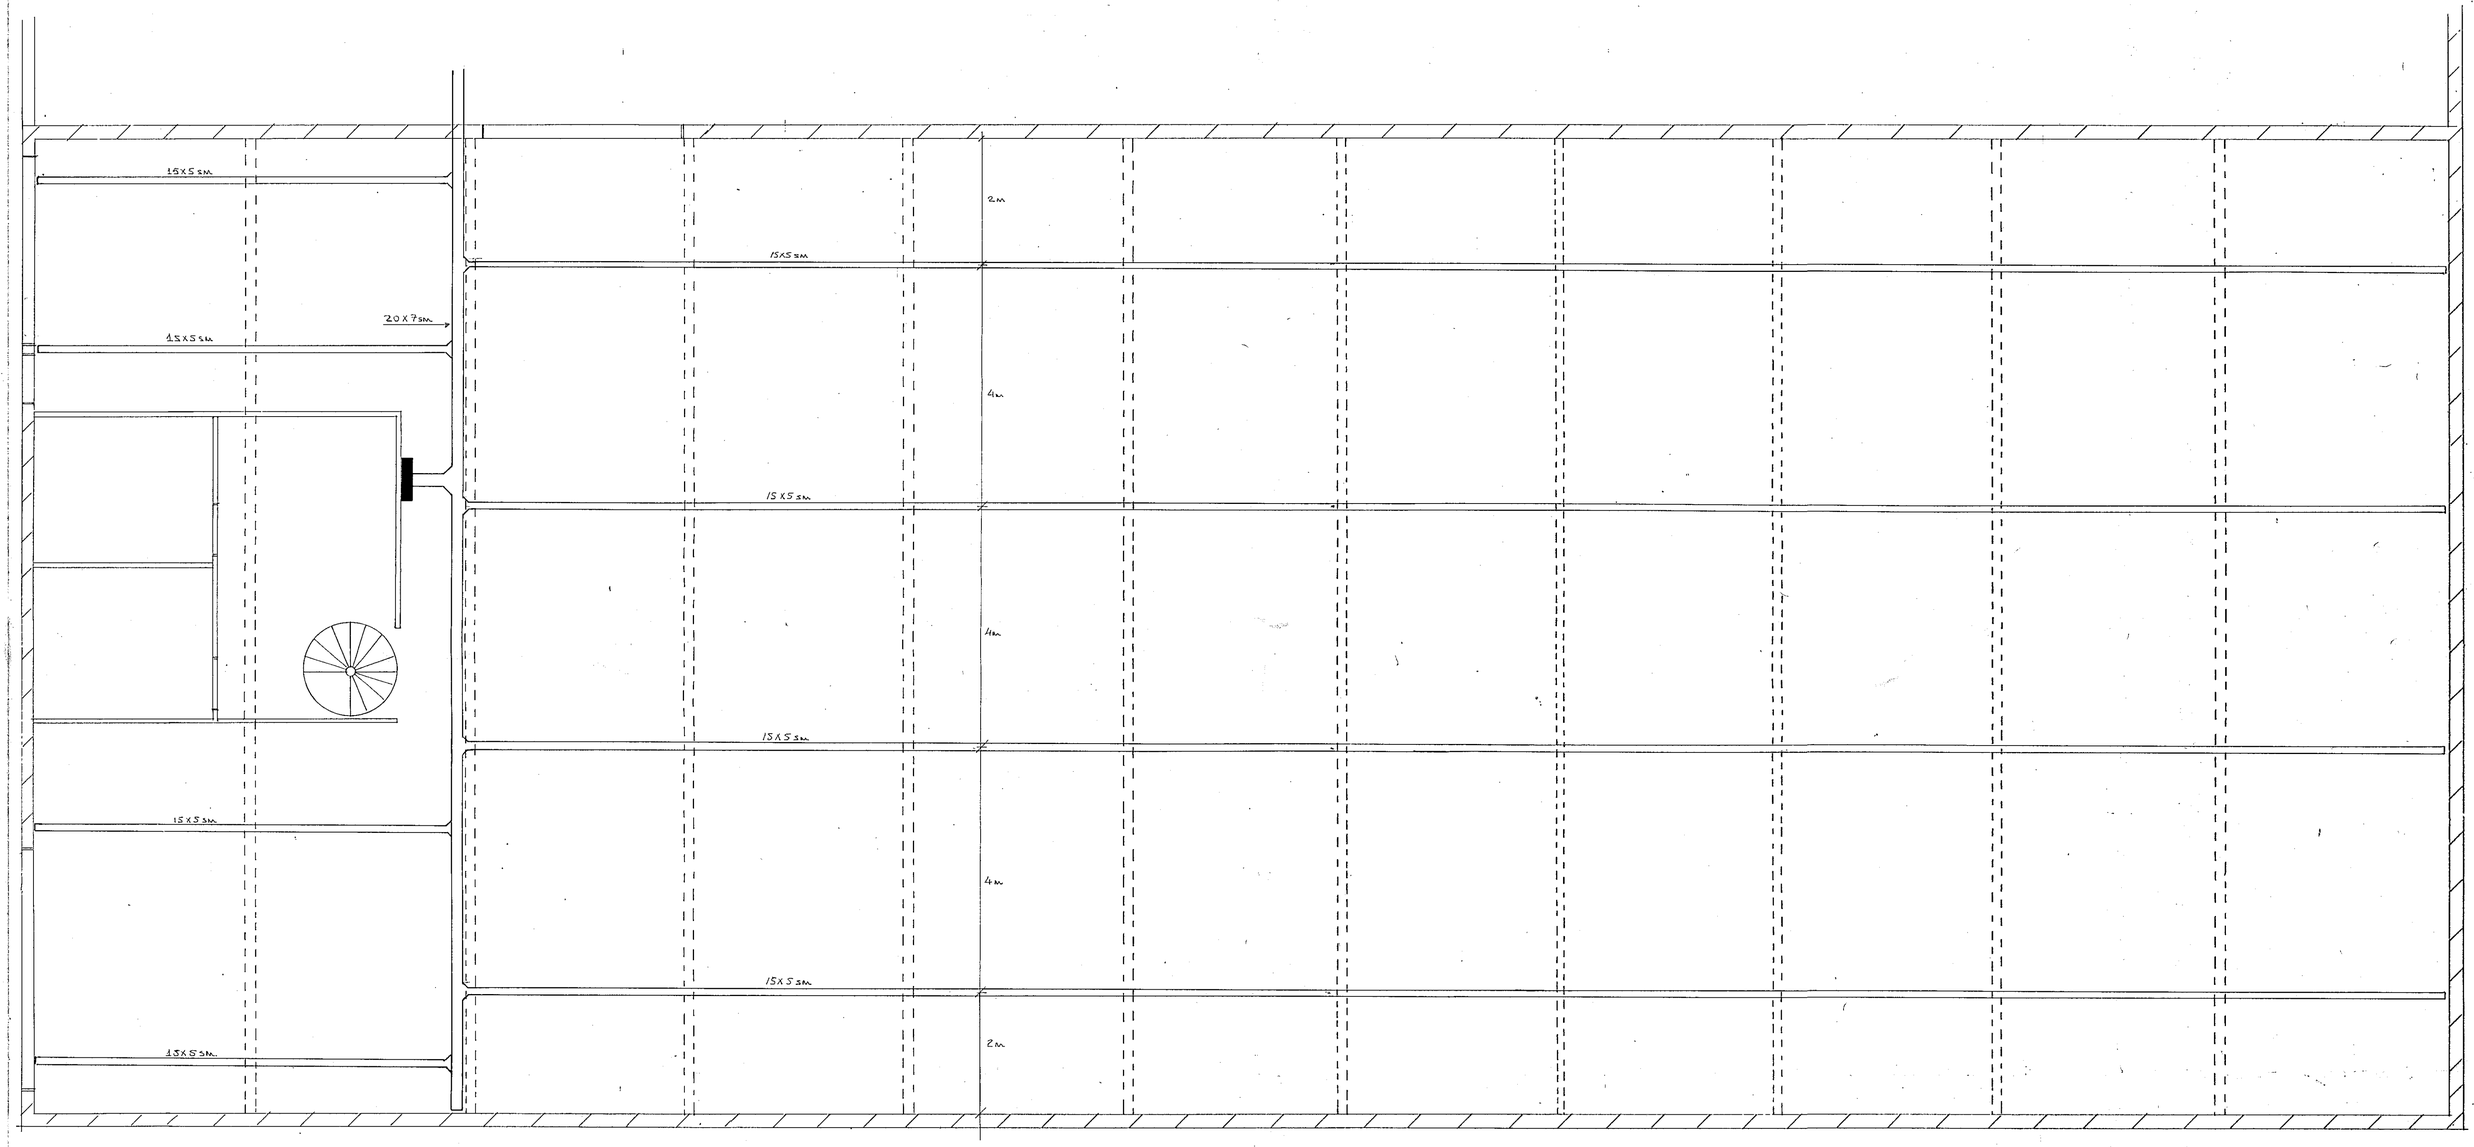

THOMAS KAABER RAFIÐNFRÆÐINGUR

Teiknistofa Skólavordustig 3 Sími 21266

OFNASMIÐJAN V/ FLATAHRAUN
3 ÁFANGI
RENNUR

verk 419	bl. 2 af 4	m. 1:50	d. FEB '86	f. TK
breytt		samb.		