



FRÁDRAGNINGUR JÁRKNARÞÍTTA YFIR ÖPPI
LÁRETT SMÍÐ

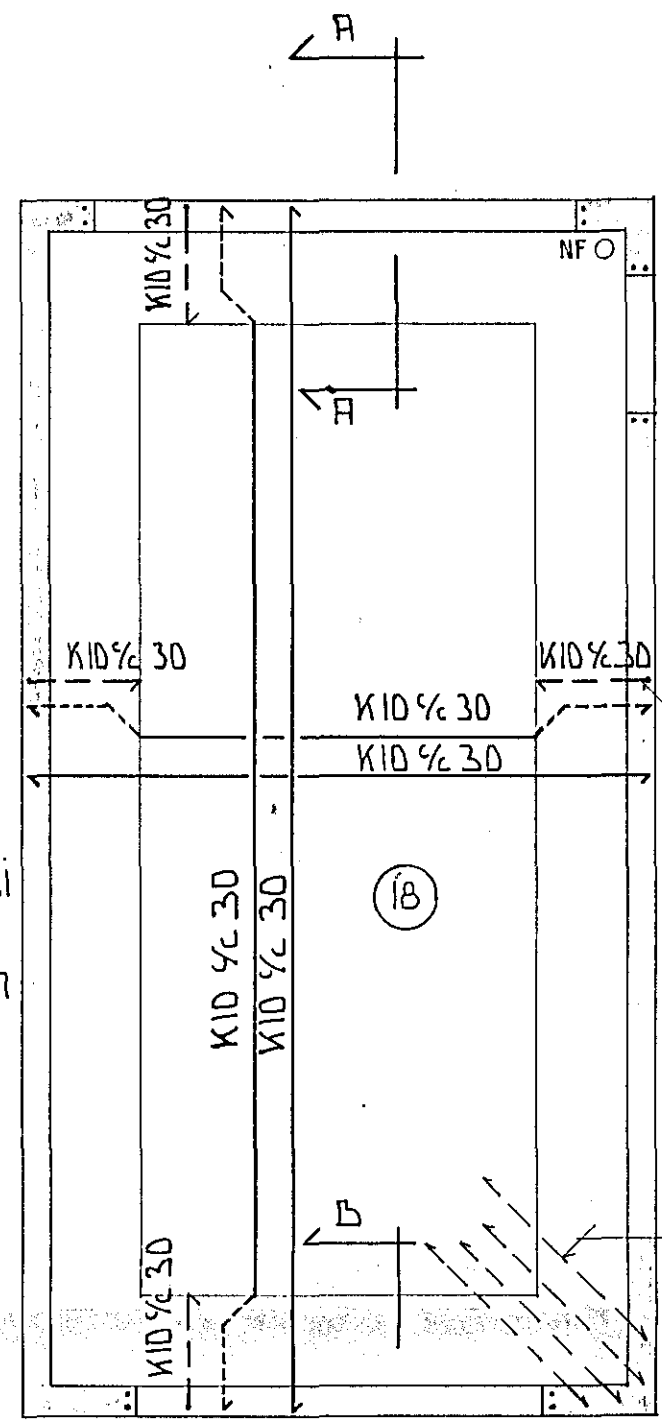

JÁRKNMÖSKVI Í YEGGI
ER KID ½ 30 #
4 CM FRÁ ÚTBRÚN


TENGIJÁRN ALLAN
HRIJNGIANN KID ½ 30
SÍÁ SMÍÐMYNDIR

Í ÖLL HORN KOMI
4STK. KID L=150 Í
EFRI BRÚN PLOTU

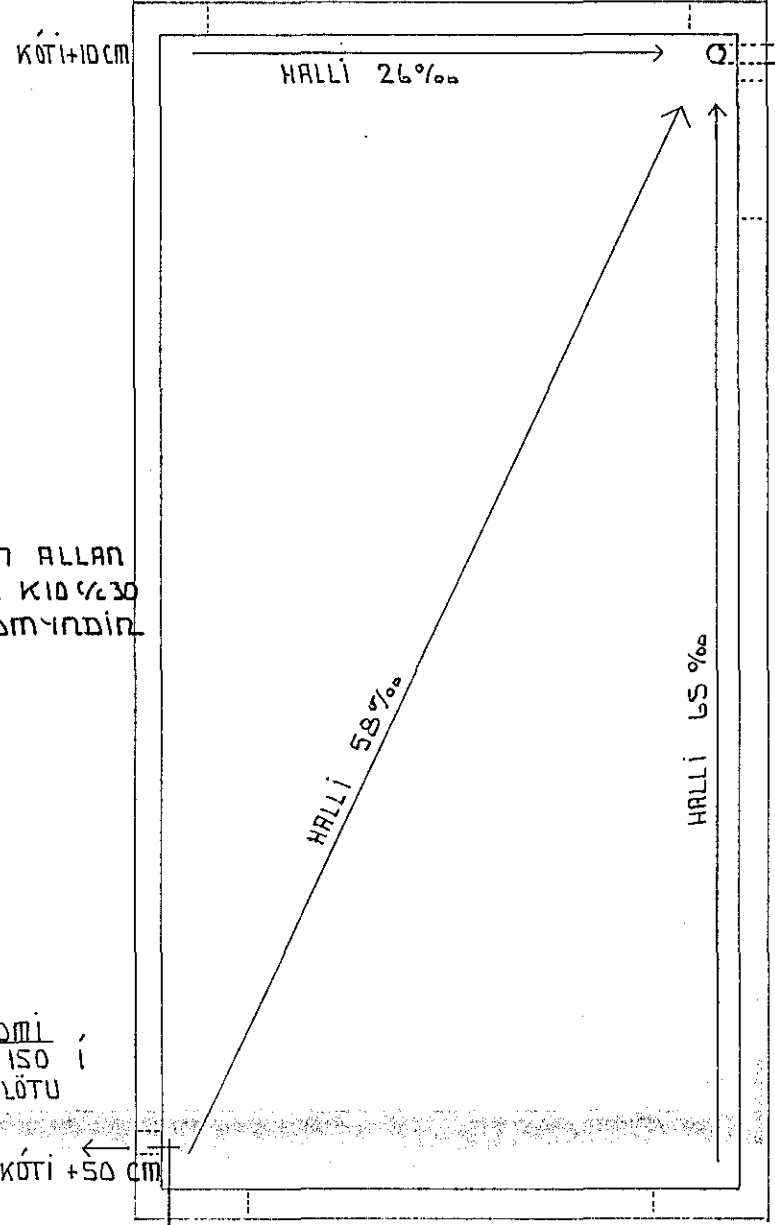


ÍSTEYPT MÁKNIDURFALL
AFRENNISLI ÞAKS SETT Í GRJÓTSVELG

2 LOFTRÆSTIÖP Ø 150
30 CM FRÁ LOFTPLOTU OG GÓLFÍ

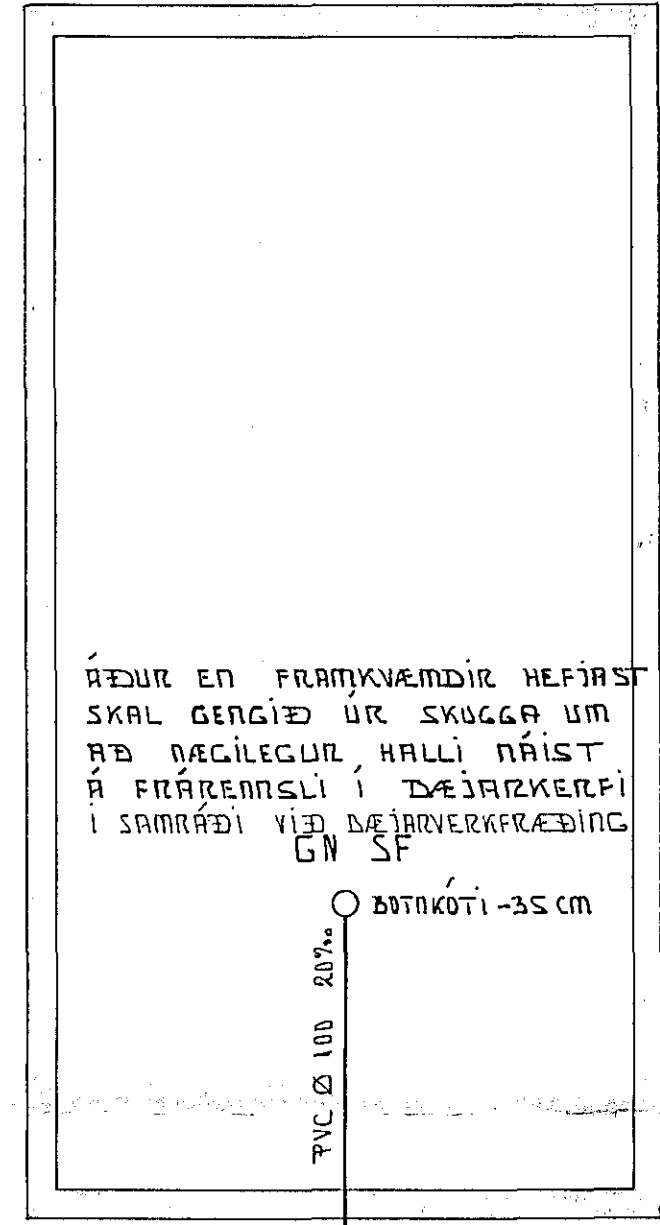

ÞÆÐUR EN FRAMKVÆMDIR HEFJAST
SKAL GENGJÖÐ UR SKUGGA UM
ÞÐ NÆGILEGUR HALLI ÞÁÍST
Á FRÆNNISLI Í ÞÆJARKERFI
Í SAMRÆÐI VIÐ ÞÆJARKERFING
GN SF

FRÆNNISLI ÞAKS Í GRJÓTSVELG

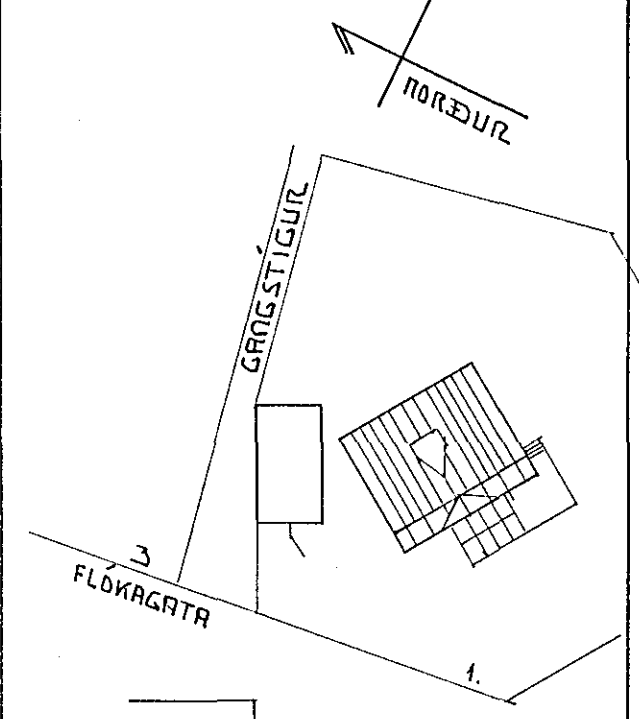




RESTÖÐUMYND 1:500

TENGIST ÞÆJARKERFI

SKÝRINGAR

- GN GÓLFNIDURFALL
- FN MÁKNIDURFALL
- SF SANDFRANG

UNDIR, TIL HLÍÐAR OG ÖFAN Á LÖGNUM SKAL VERA
MÍNNAST 15 CM SANDLAG.

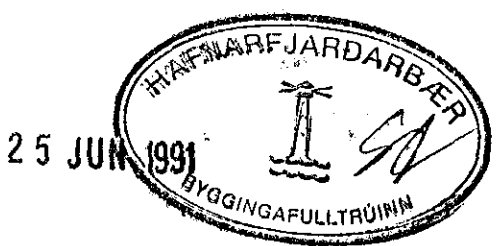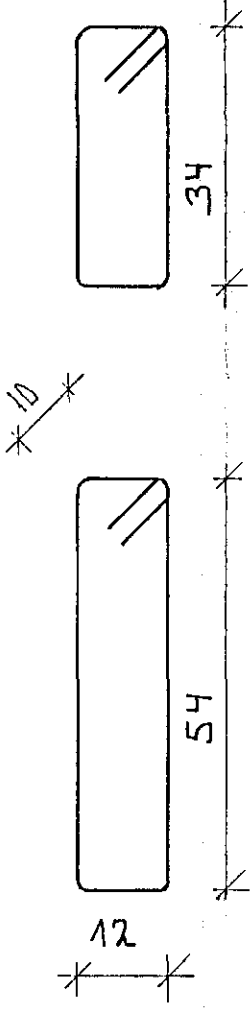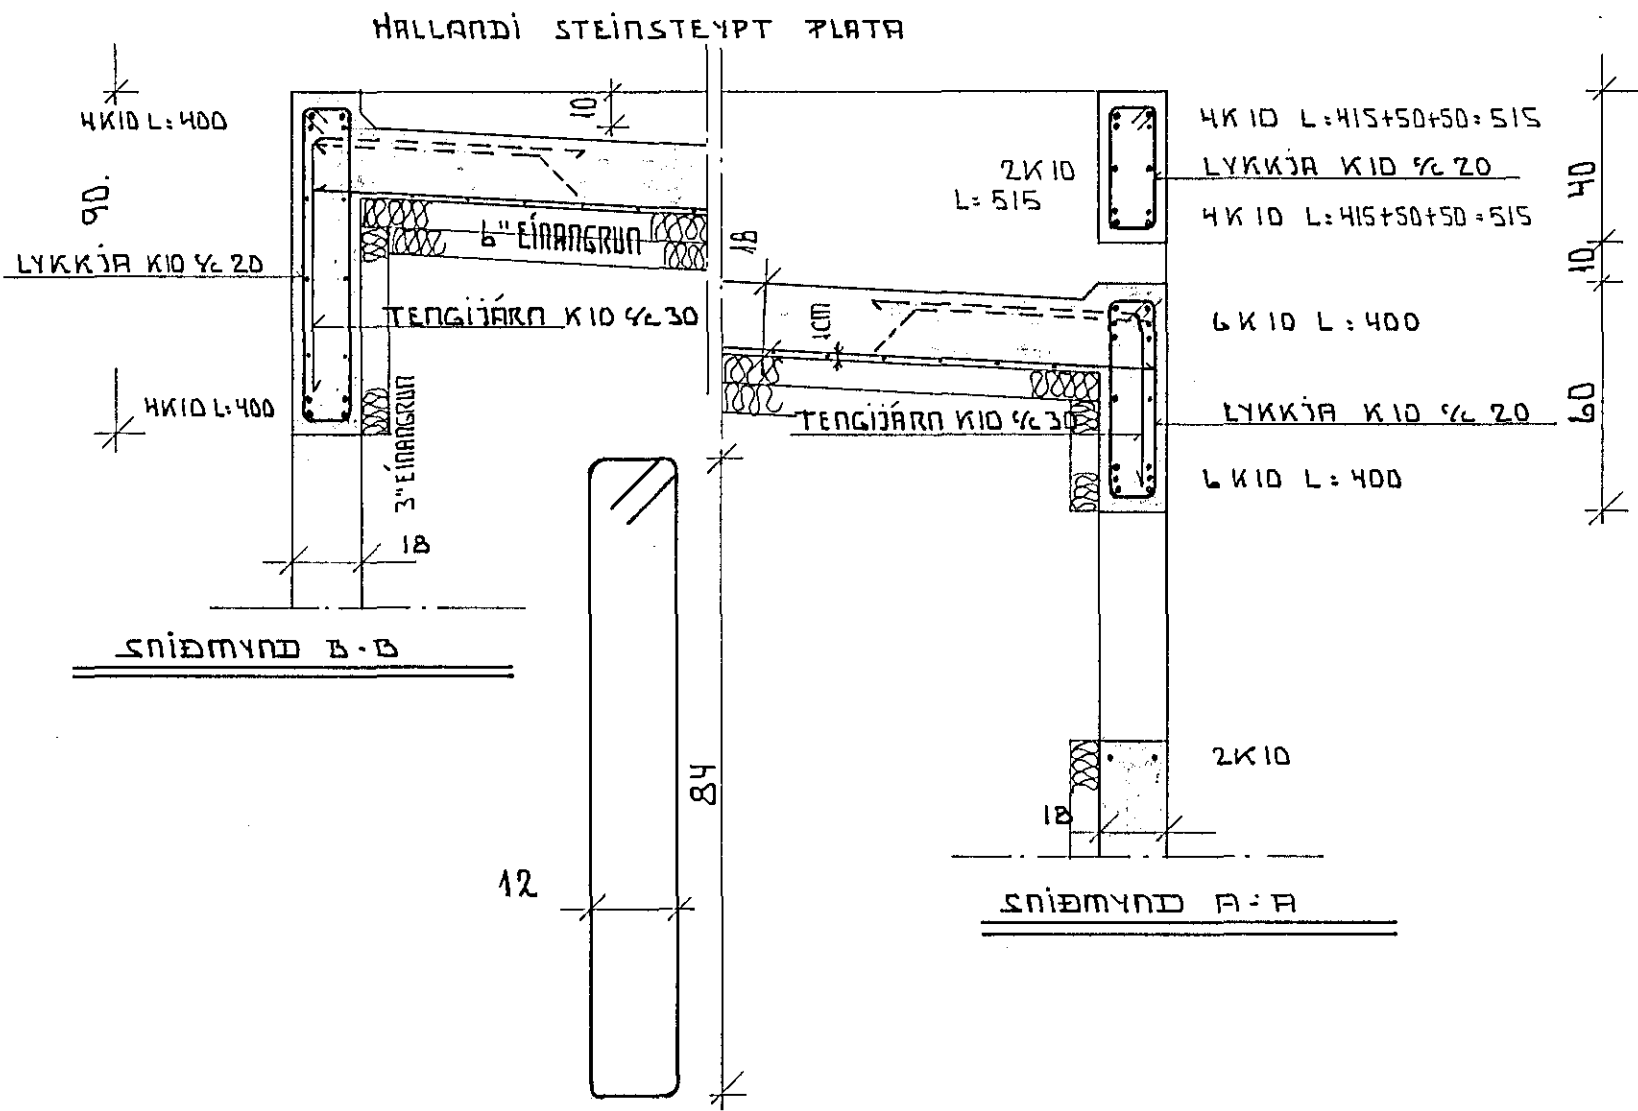

SÍÁ TEIKNINGU B-I	JÚLÍ 1989
FLOKAGATA 1 HAFNARFJÖRÐI	MÆLIKVARÐI 1:50 1:20 1:10
BÍLGEYMSLA JÁRNBENT PLATA	TEIKNING B-II L-I
TÆKNIRÁÐGJAFI SVEINS KARLSSONAR TFI ÞÆJARKERFING 2 220 HAFNARFJÖRÐUR 91-5423	

Steinn Karlsson