Hús Jóns Þ. Jónssonar við Flókagötu

Járnbent steinsteypa

Blöndun steypu 1:2:3

Yfir dyr og glugga komi 2 ø 10, nema annað sé tekið fram.

Plötuþykktir í ◯

Svalir 1:20

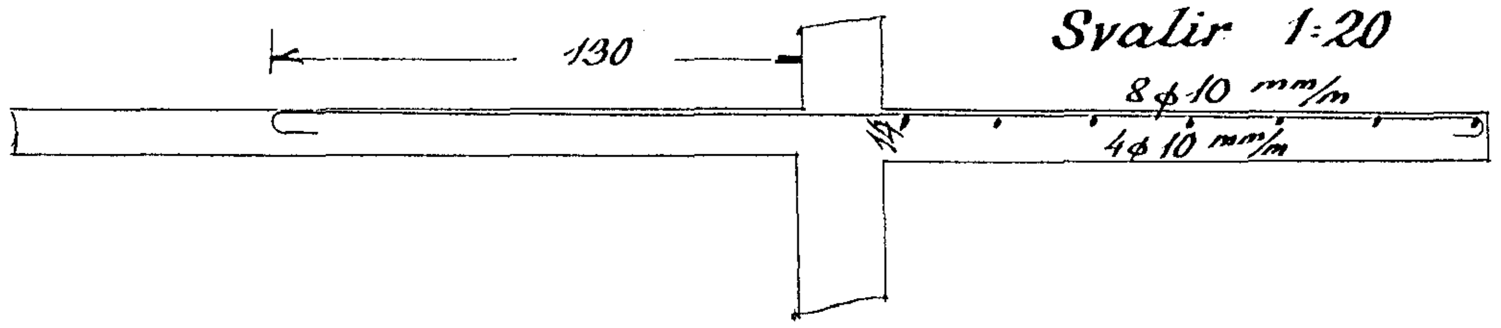

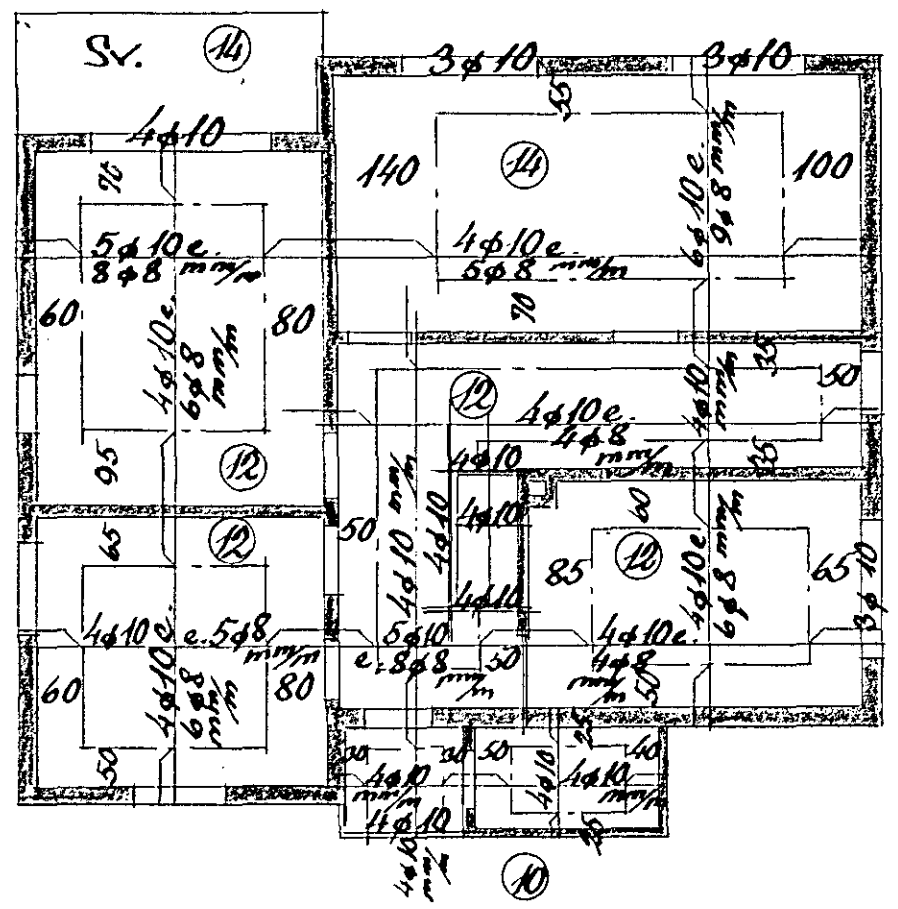

Loft yfir 1. hæð 1:100

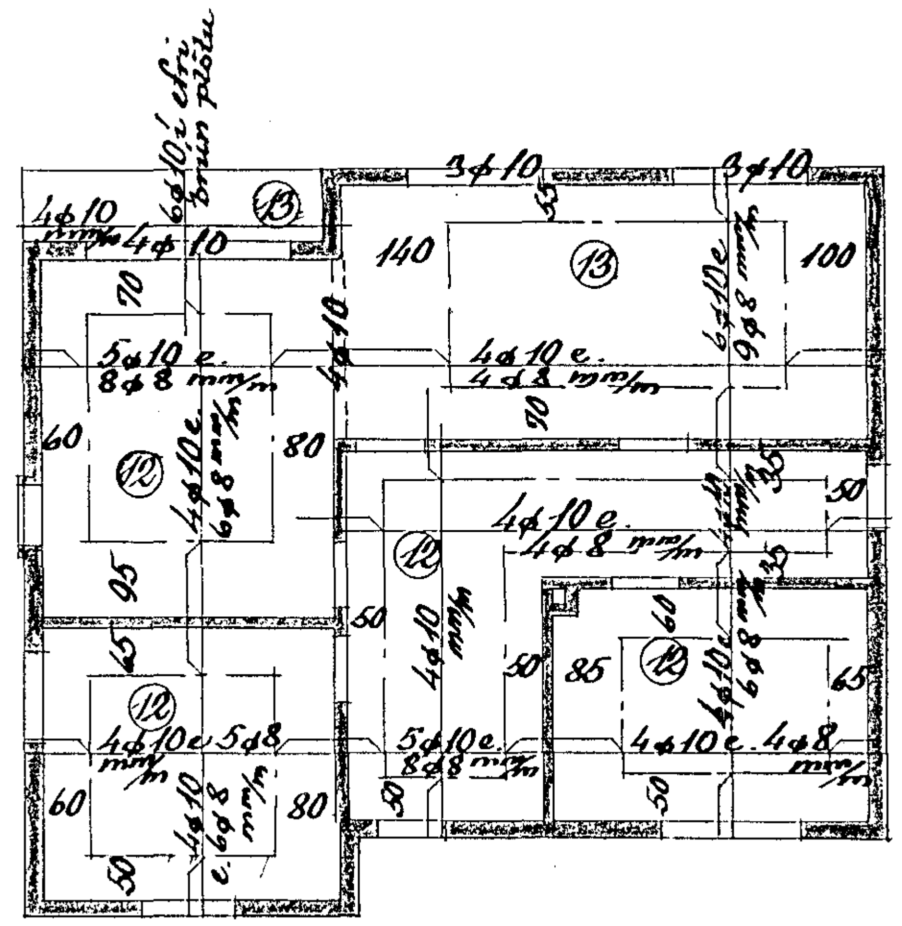

Loft yfir 2. hæð 1:100

Hafnarf. í júní 1956

Sig. T. Ólafsson