



33/66


Stofnun Grundbygginga
Lindar p. 17. 11. 1965
BYGGINGAFLTRUINN
I HAFNARFIÐI
Sigurður Ólafsson

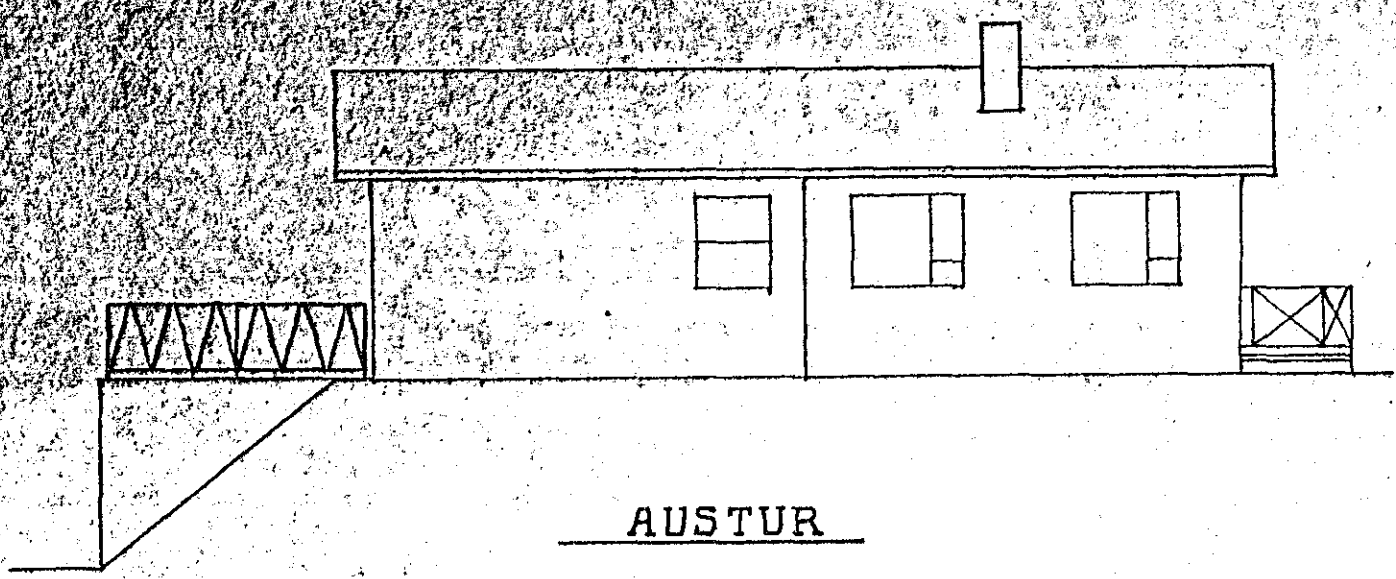


AUSTUR

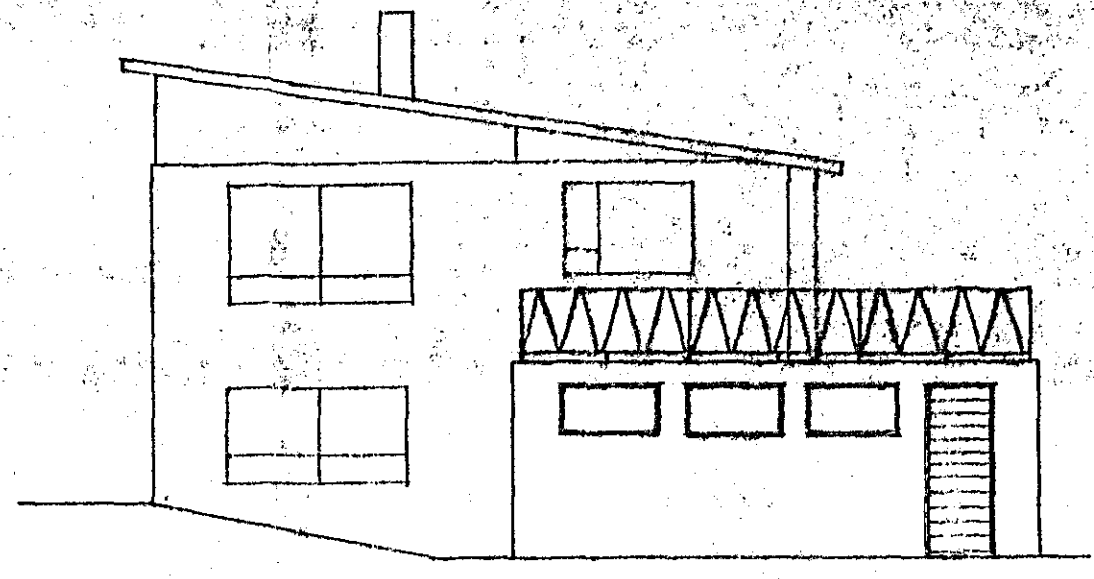


SUDUR

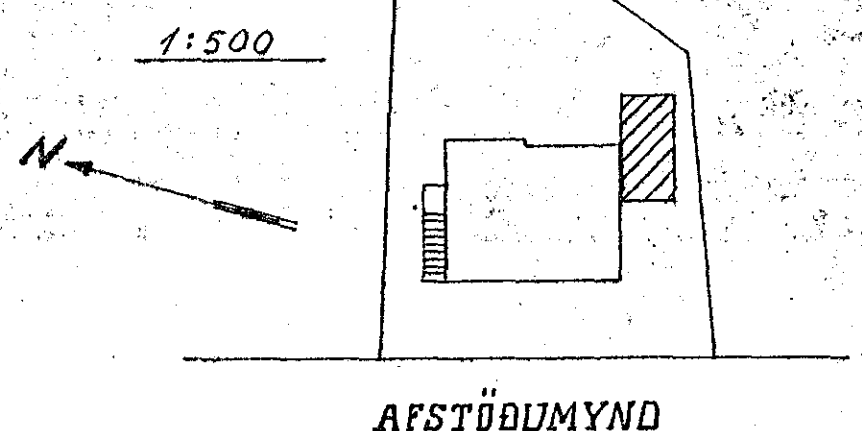



AFSTÖÐUMYND

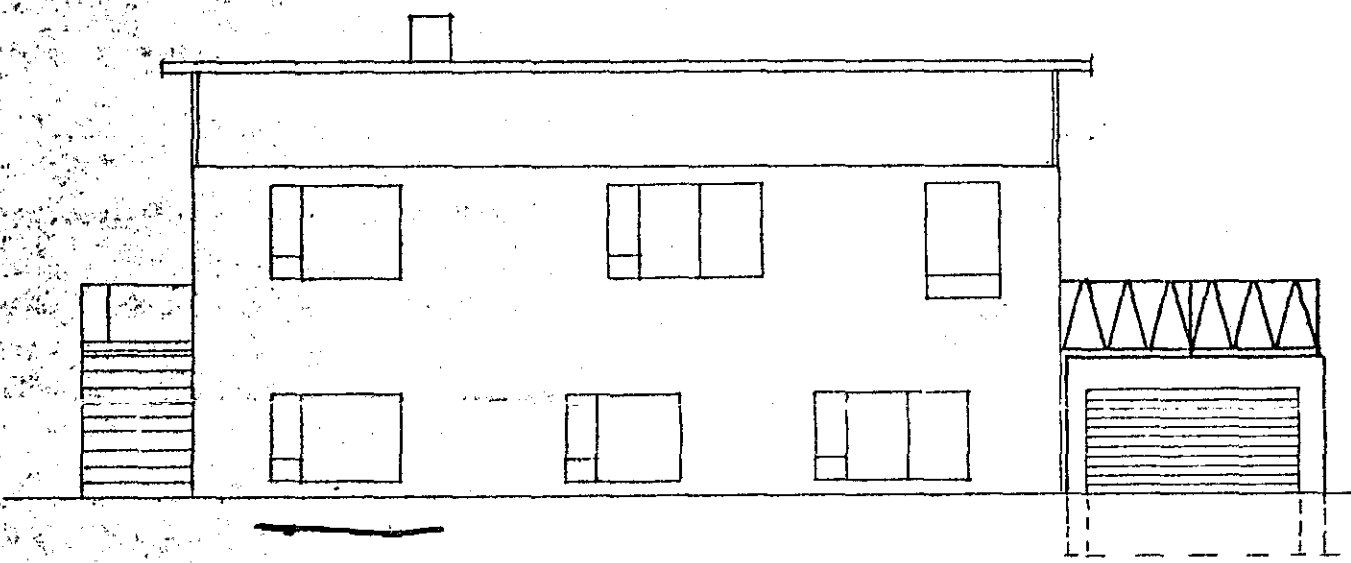


VESTUR

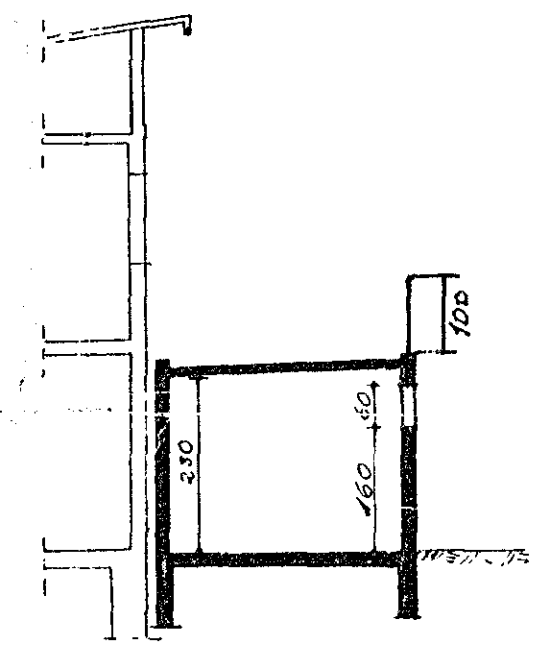

SNID I BILSKUA

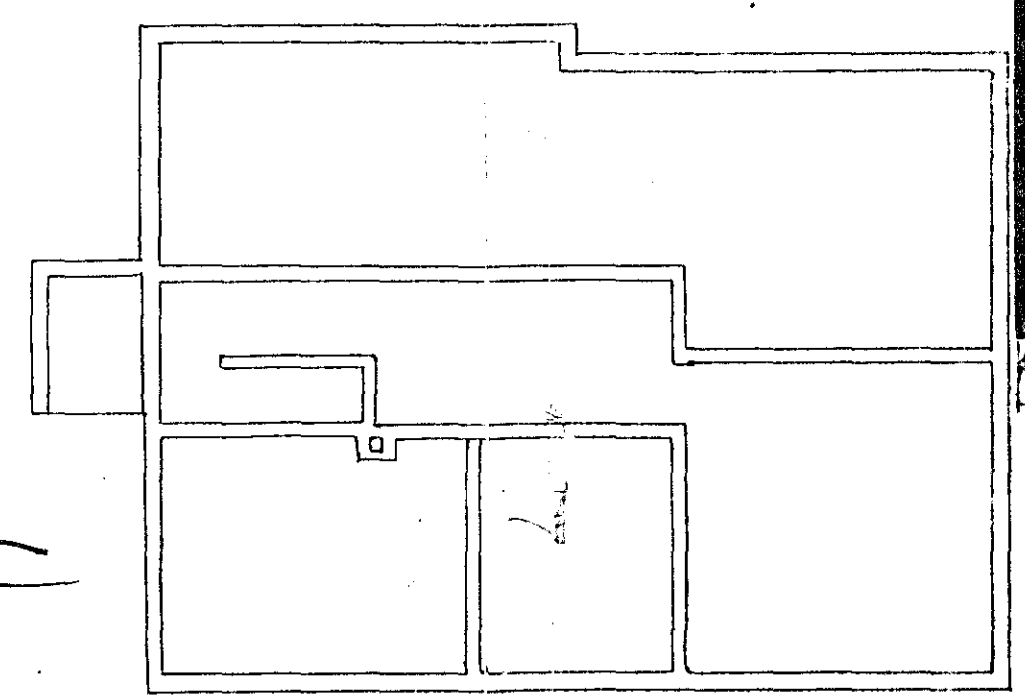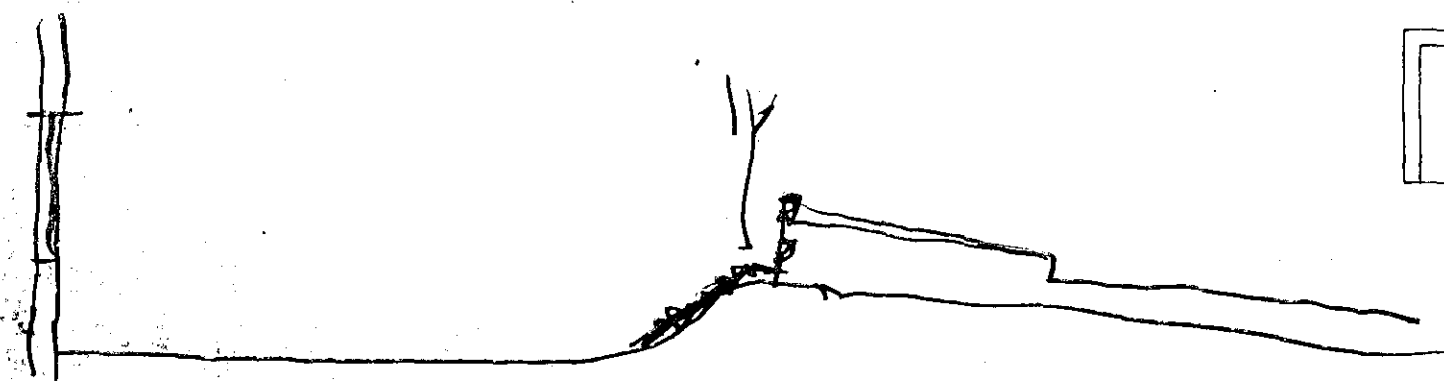

GRUNNMYND

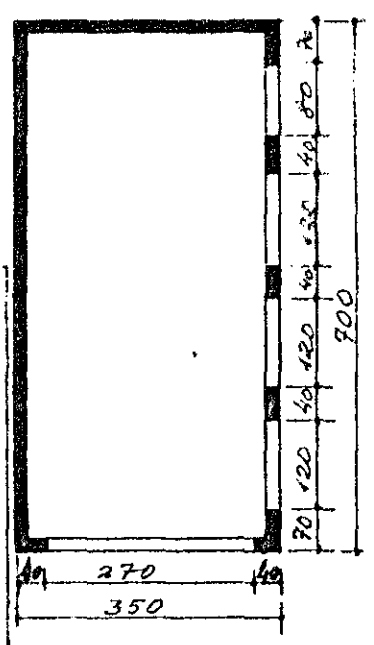

BIFREIÐAGEYMSLA VIÐ FLÓKAGÖTU 4, HAFNARFIÐI.
MÁL 1:100

REYKJAVÍK Í MARZ, 1965
Pjetur Halldórsson