



# FLÓKAGATA 5

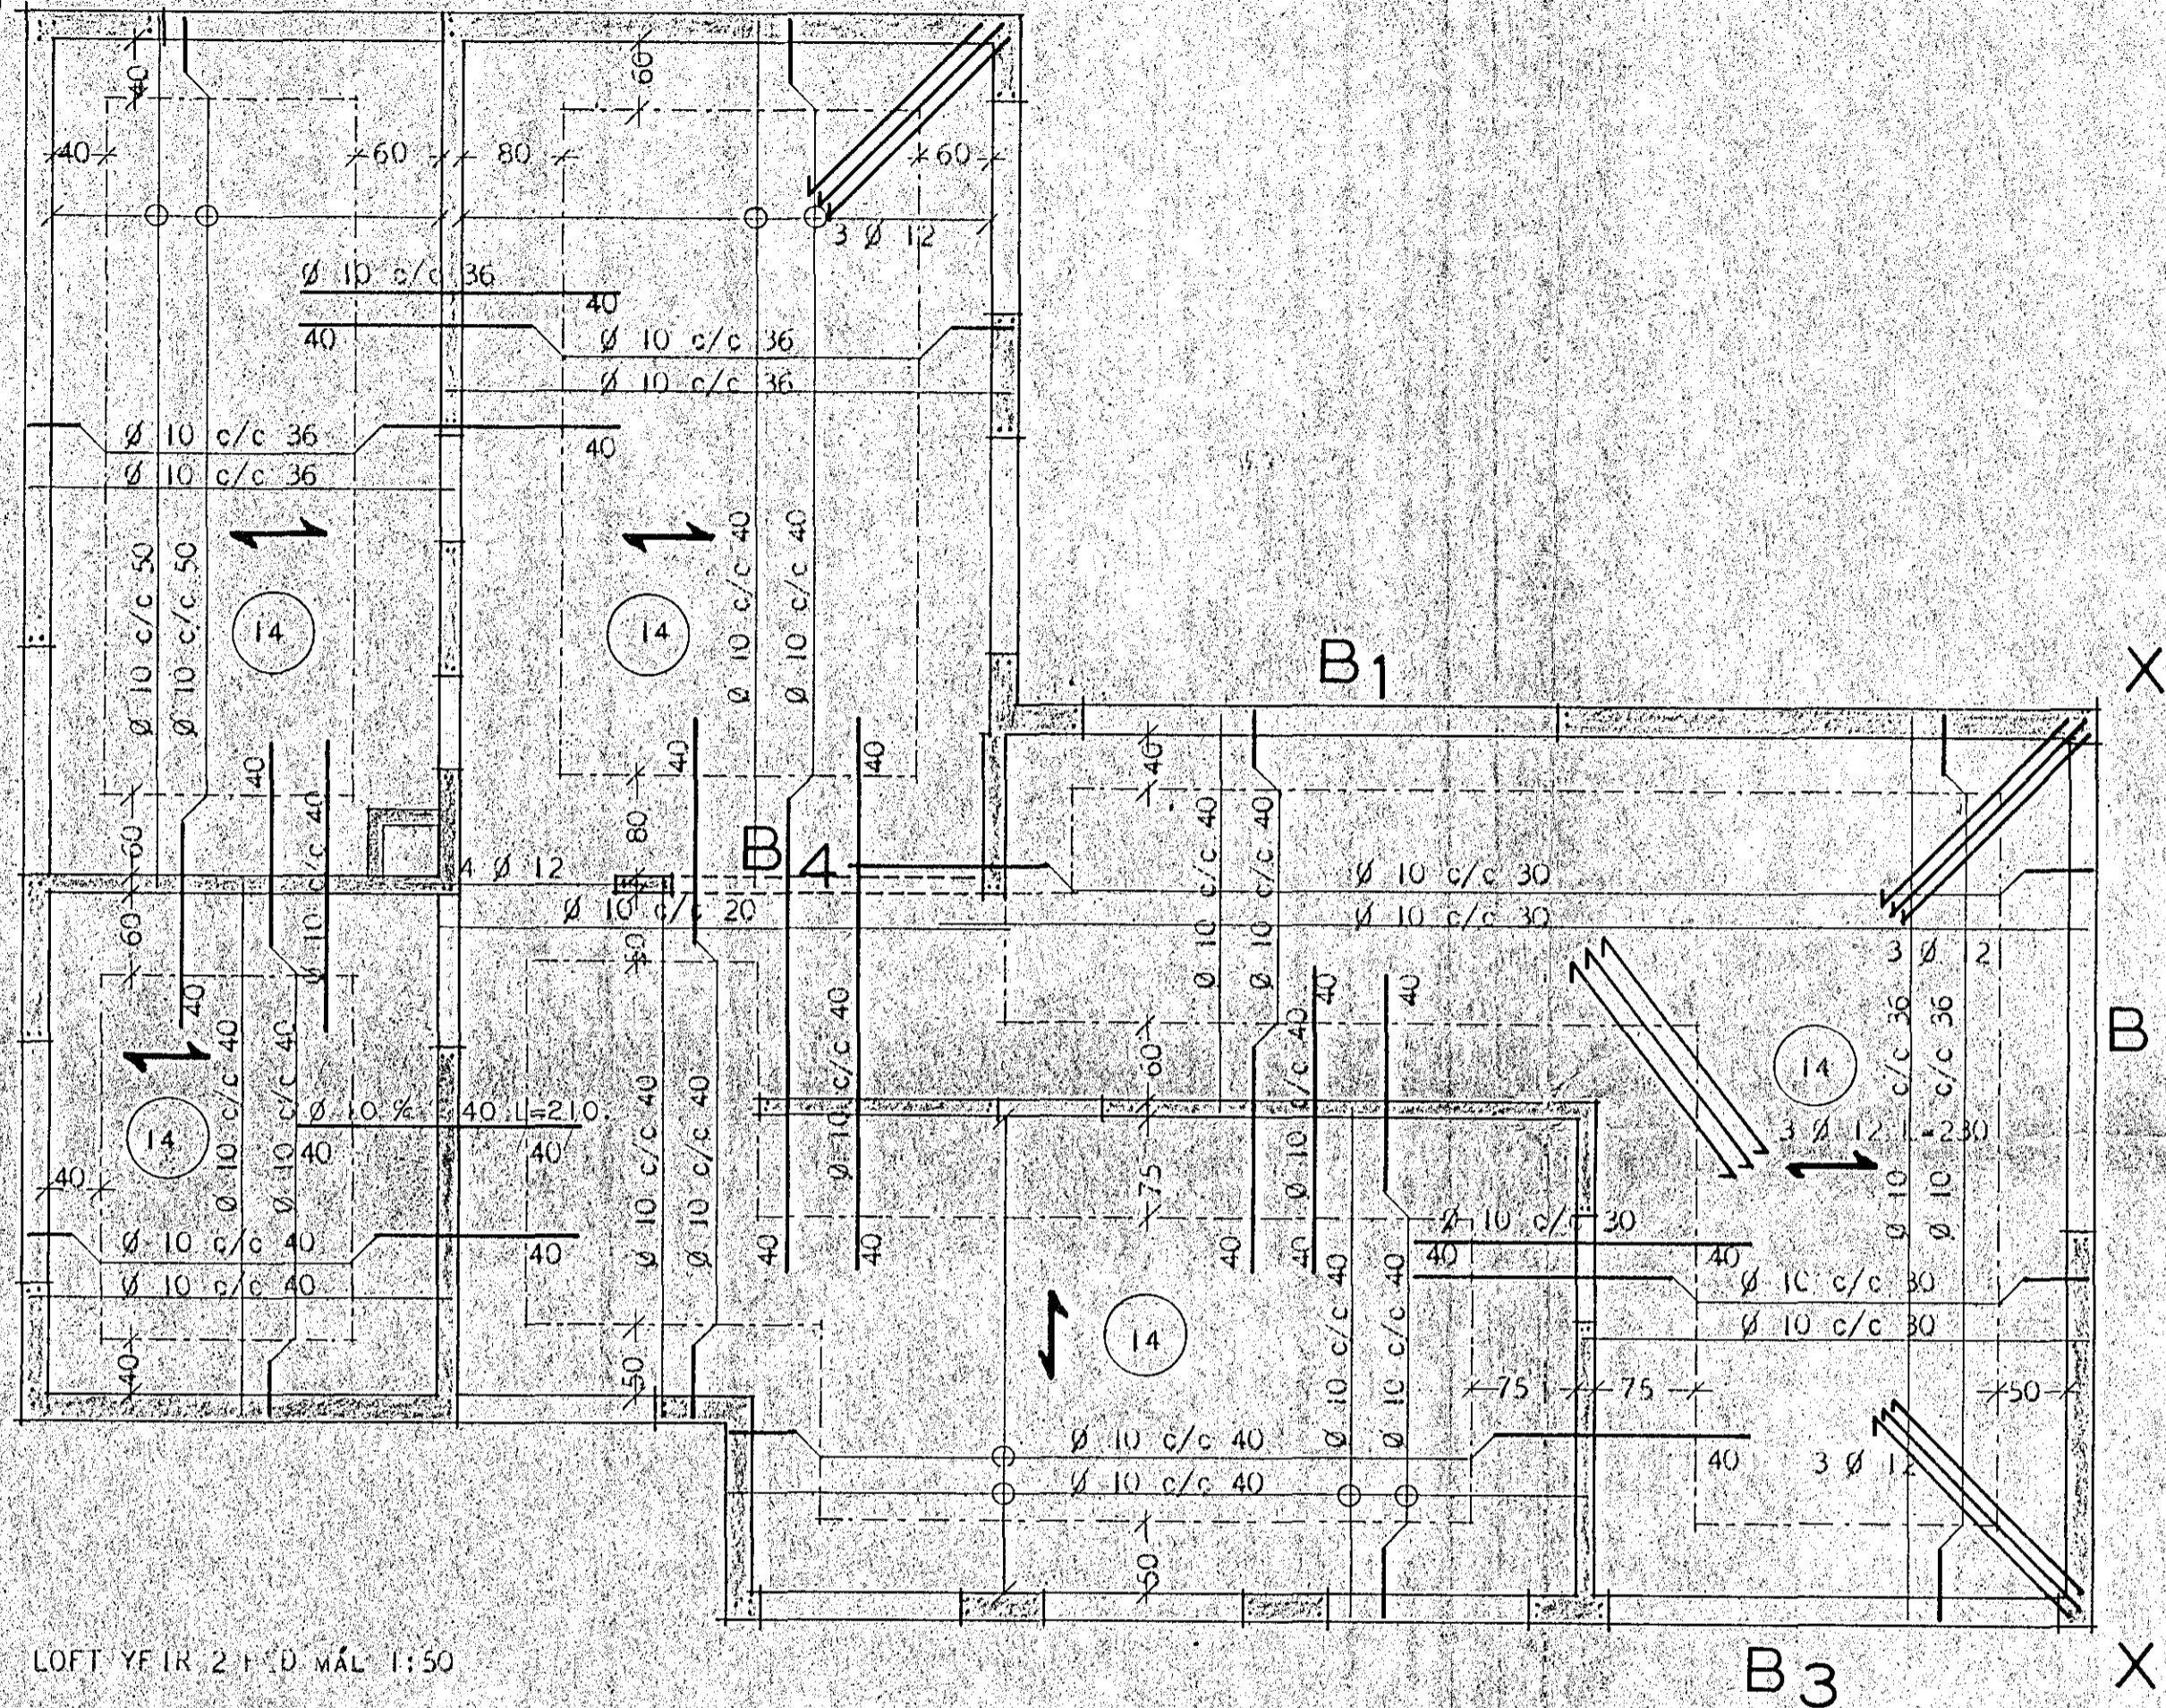


LOFT YFIR 2. FLO. MÁL 1:50

B1-B2-B3-sjá blað NR 3.

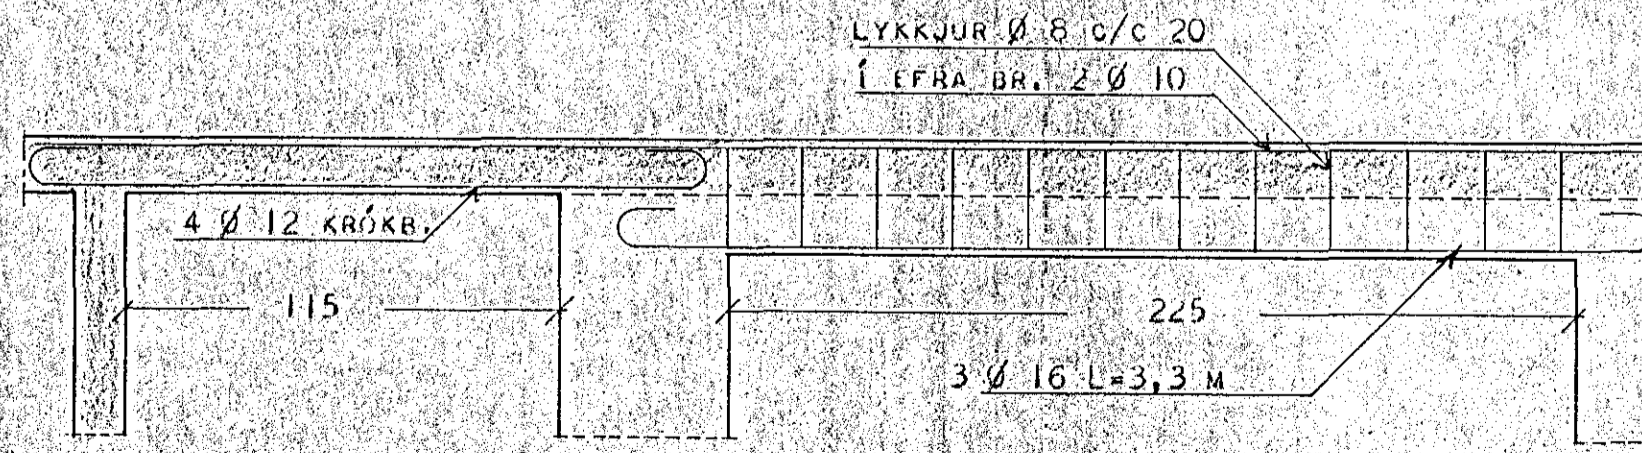


B4

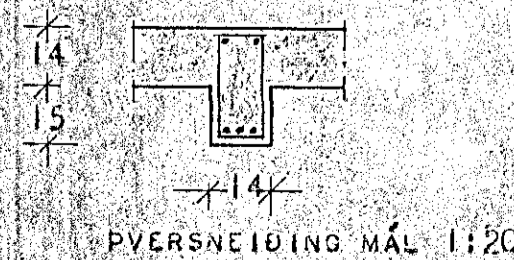

PVERSNEIÐING MÁL 1:20

SKÝRINGAR SJÁ BLAÐ NR. 2

JÁRN Í FFRA BORDI PLÖTU,  
 JÁRN Í NEÐRA BORDI PLÖTU,  
 JÁRN NEÐST Í PLÖTU LEGGIST SAMSÍÐA MÉRKI.  
 LIPPBEYGJUR BYRJA,  
 TALA Í HRING MÉRKI PLÖTUPYKTI Í CM.

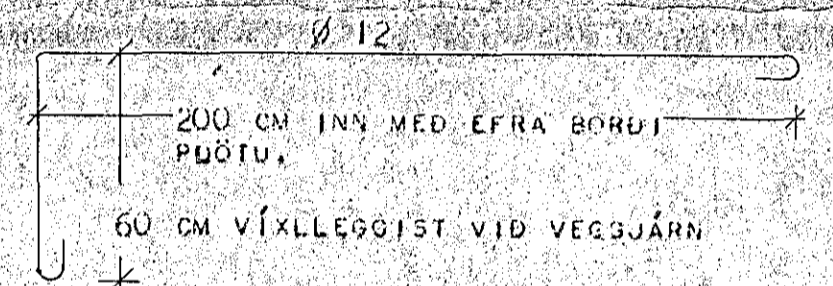

FORM JÁRNA ER KOMA Í HORN MÉRKI "X"

HÖSNÆÐISMÁLASTOFNUN RÍKISINS

JÁRN BENT STEYPA  
 LOFT YFIR 2. FLO.

TVÍBYLIÐSHÚS

VERK

128 A

MÁL 1:50

SEPT. 1968.

NR 4.

*Signature of P. Kristjánsson*