





# FLÓKAGATA 5

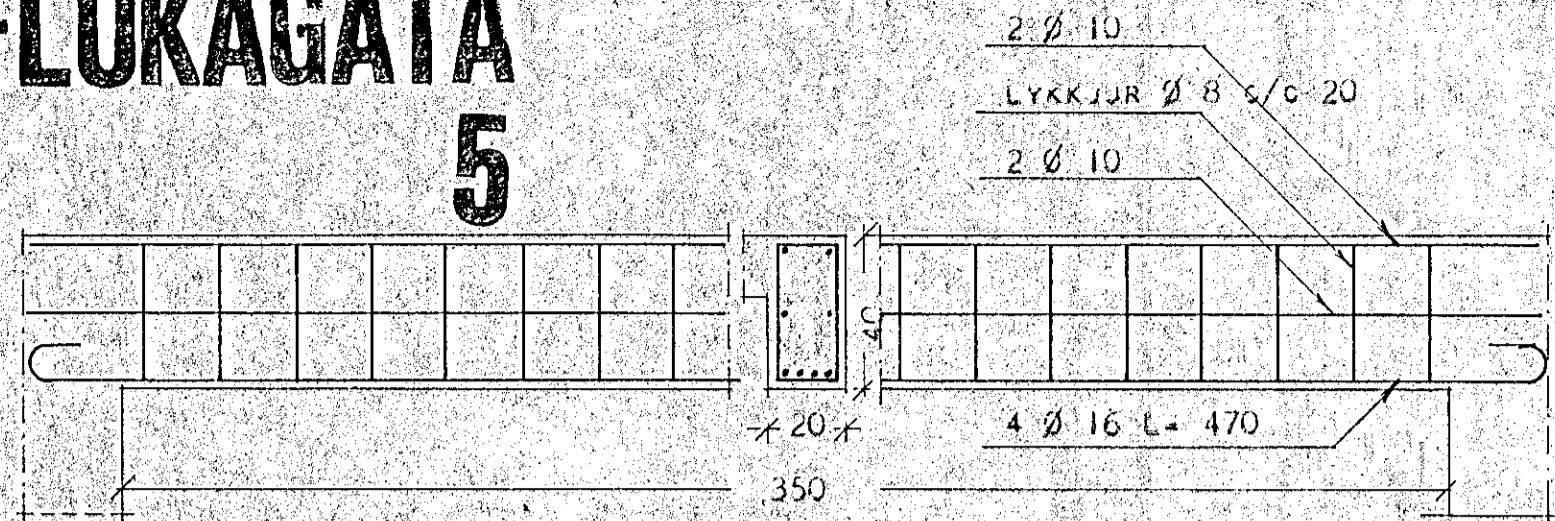

B1 MÁL 1:20


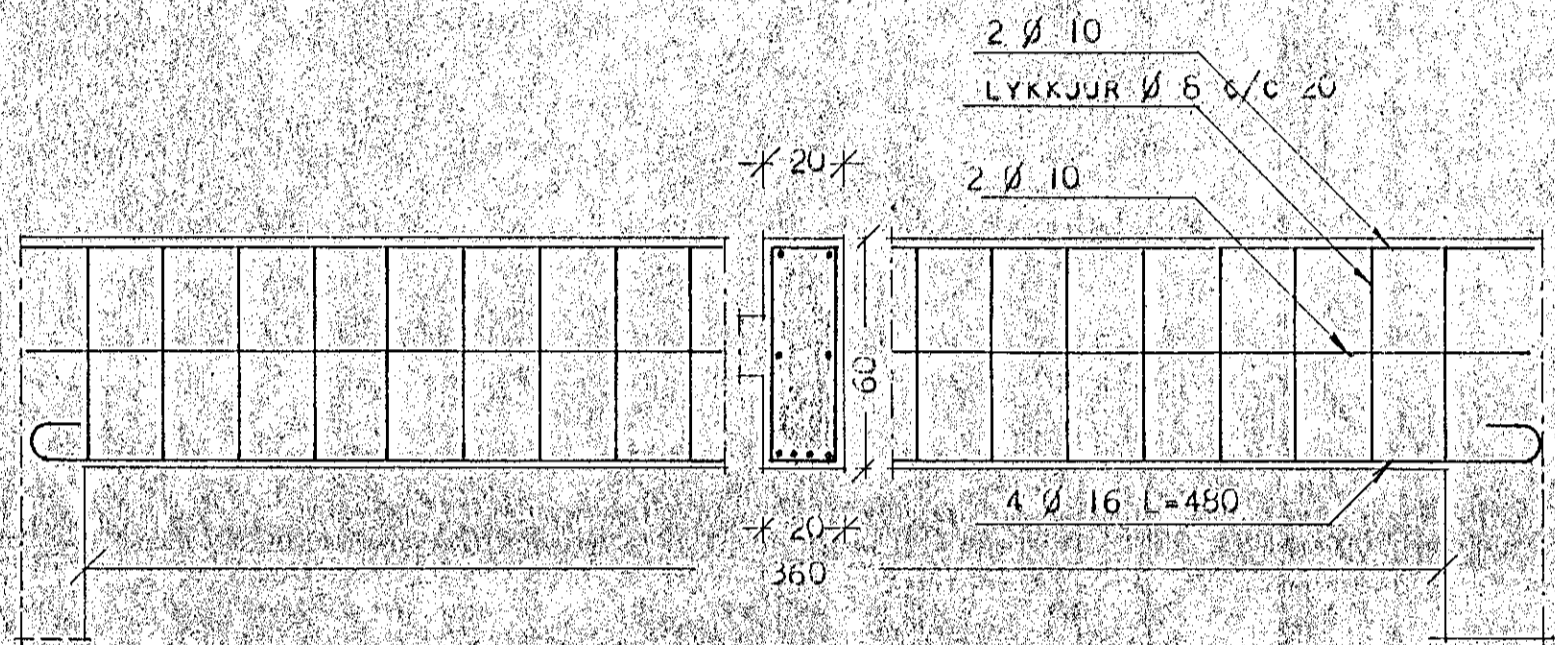


B2 MÁL 1:20

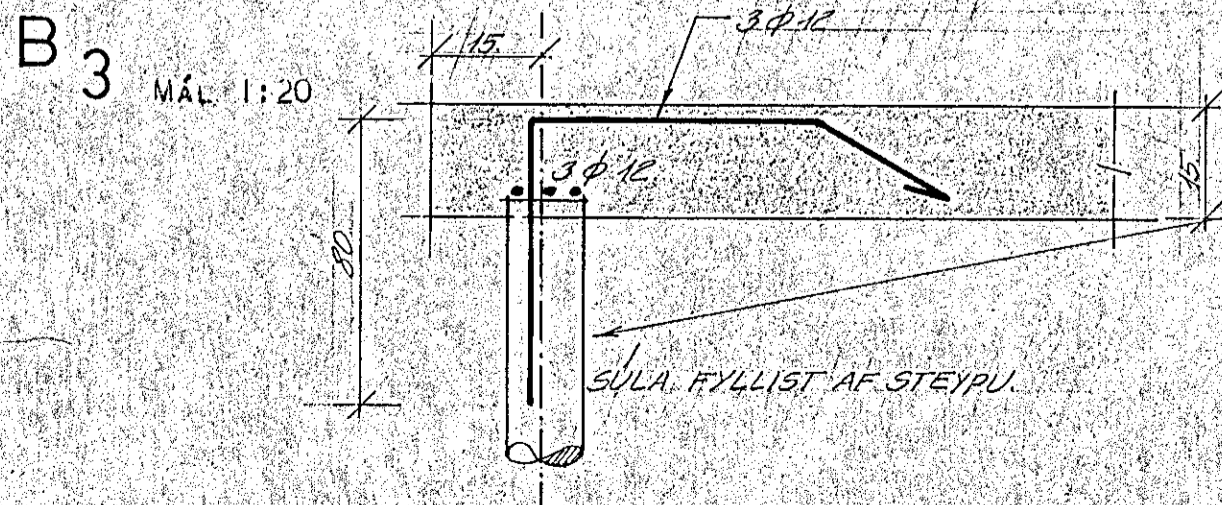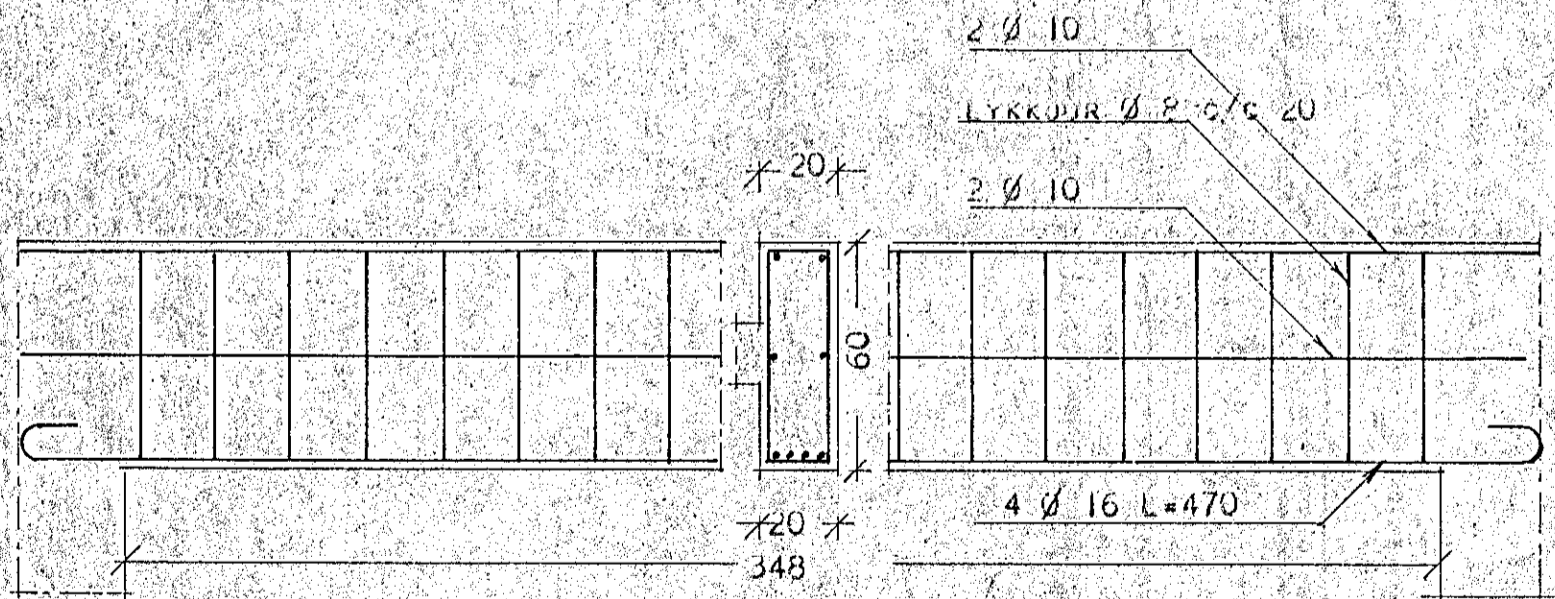

B3 MÁL 1:20

- ← NEDSTA JÄRNLAG I PLÖTU.
- JÄRN I LEFRABORDI PLÖTU.
- JÄRN I NEÐRABORDI PLÖTU.
- - - UPPBEYÐJUR BYRJA.
- TALA Í HRING MERKIR PLÖTUPYKKT Í CM.

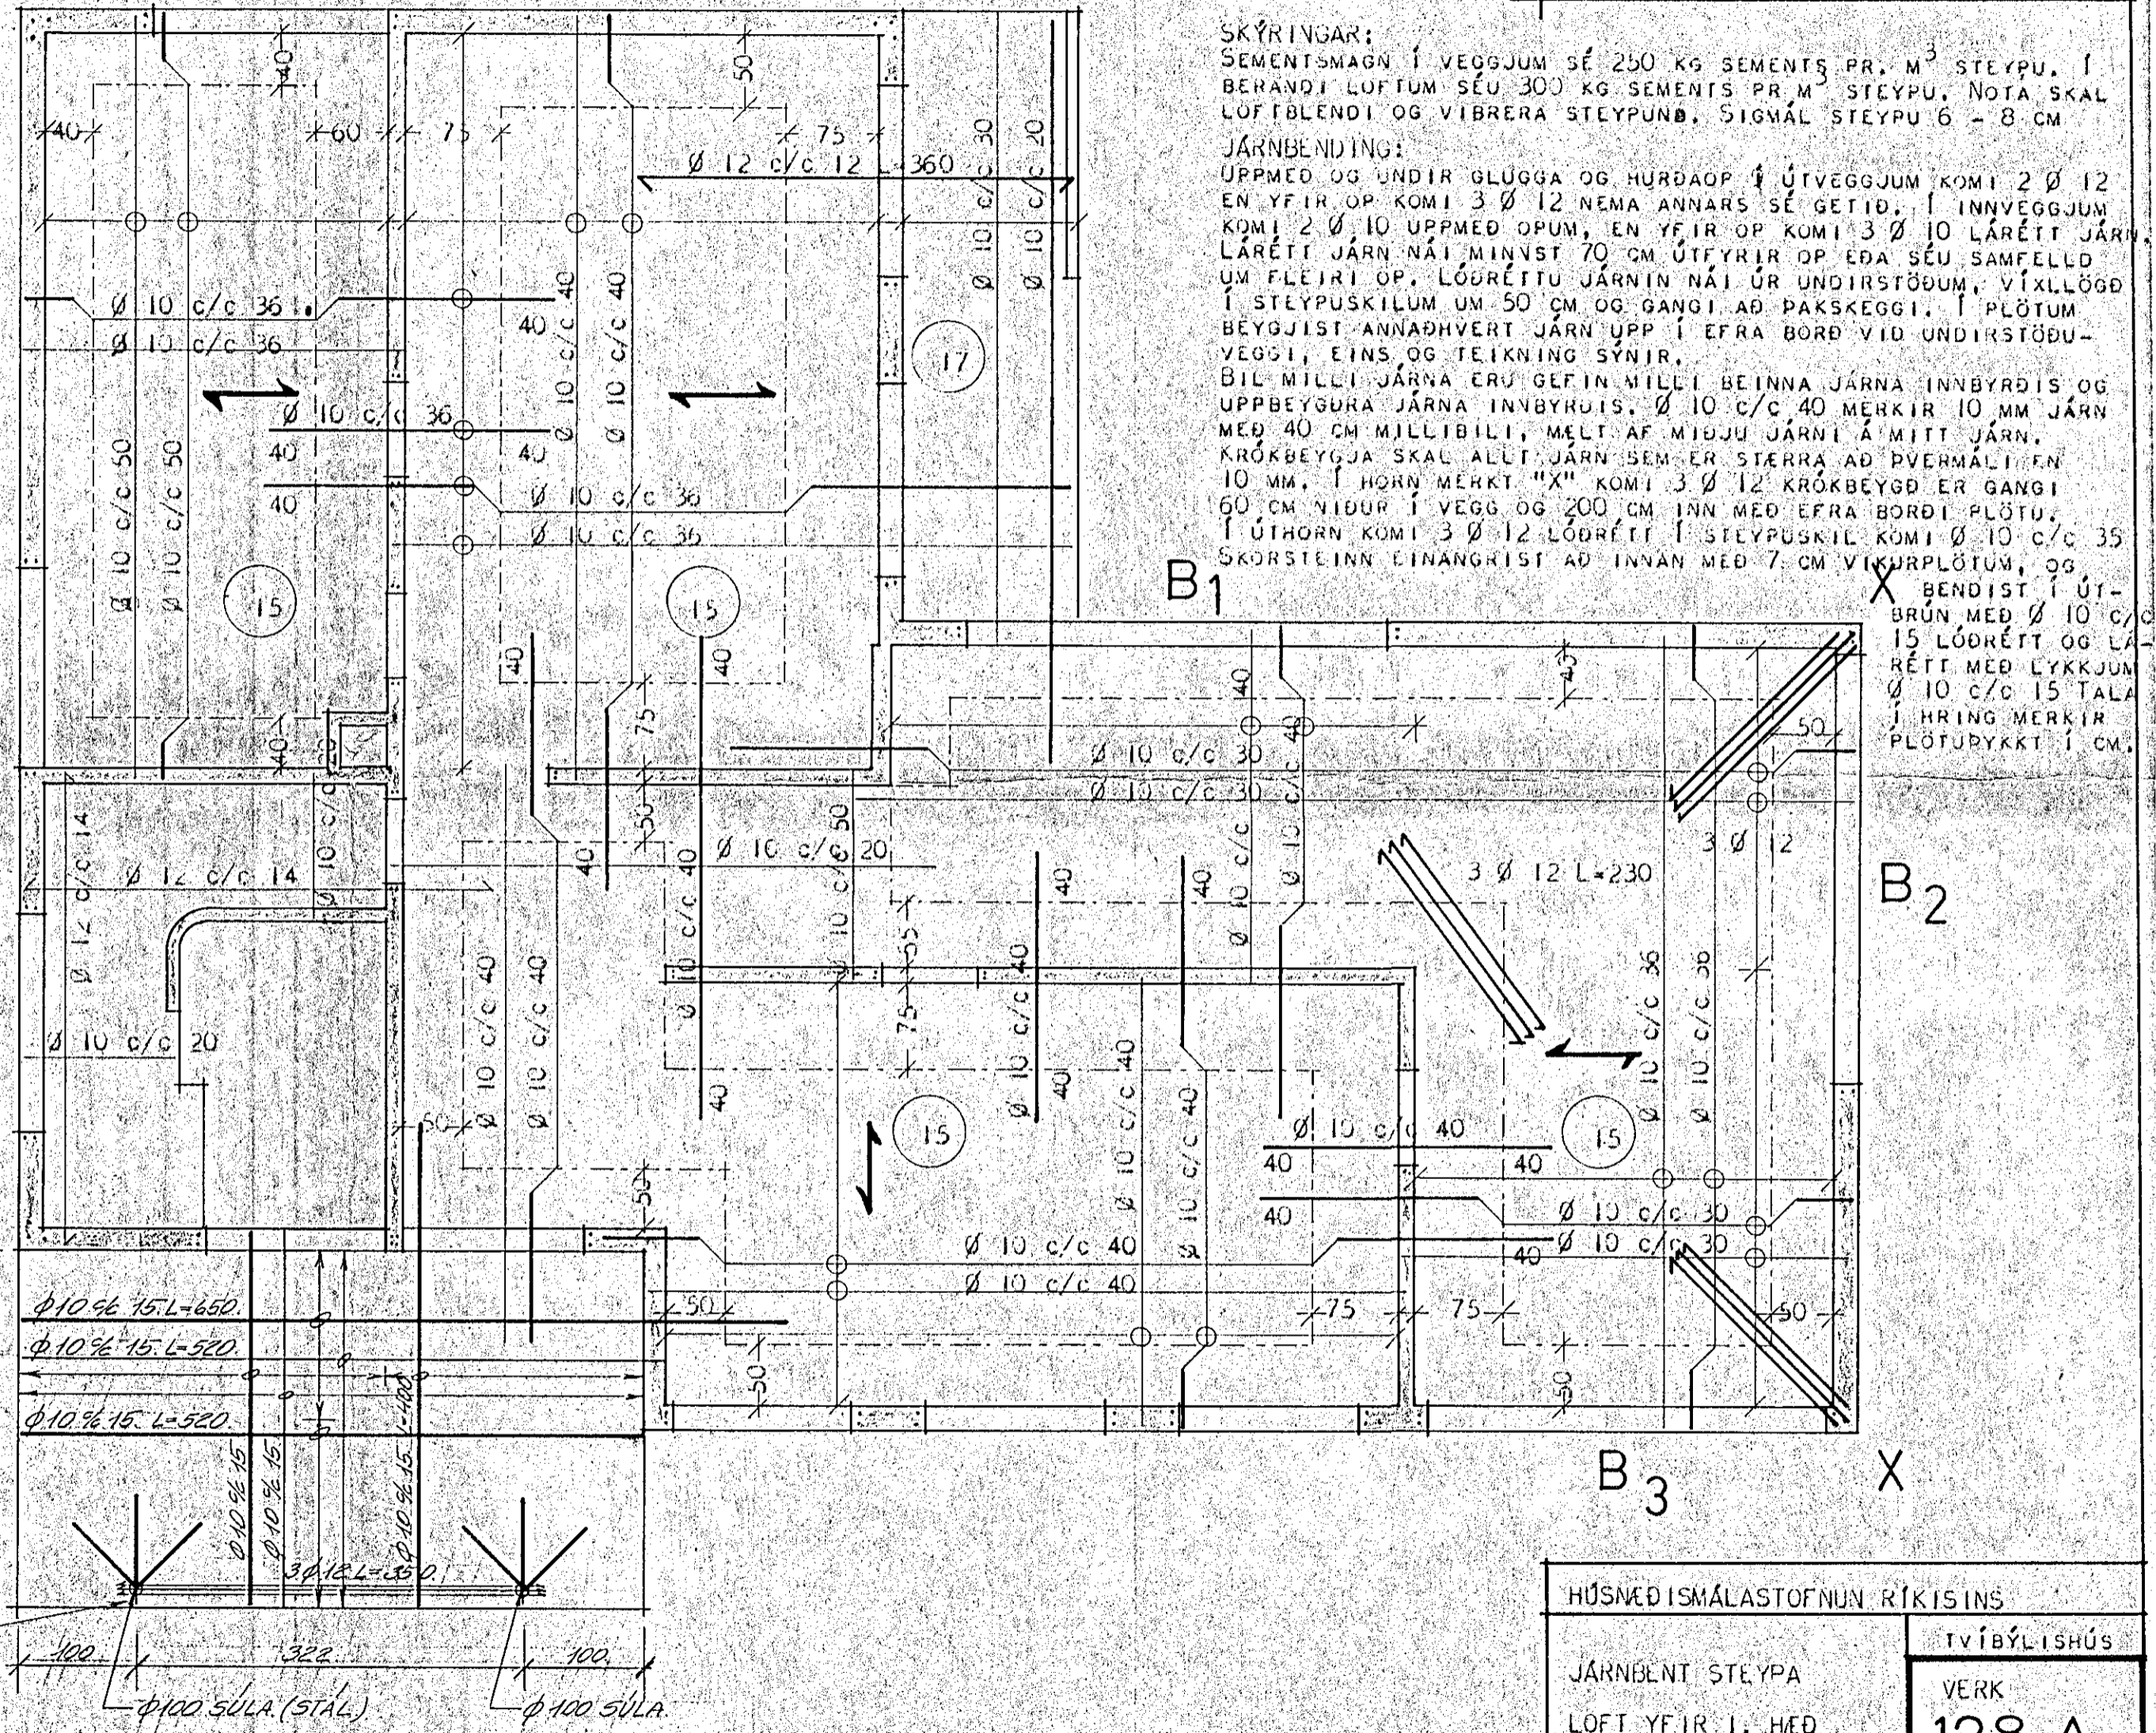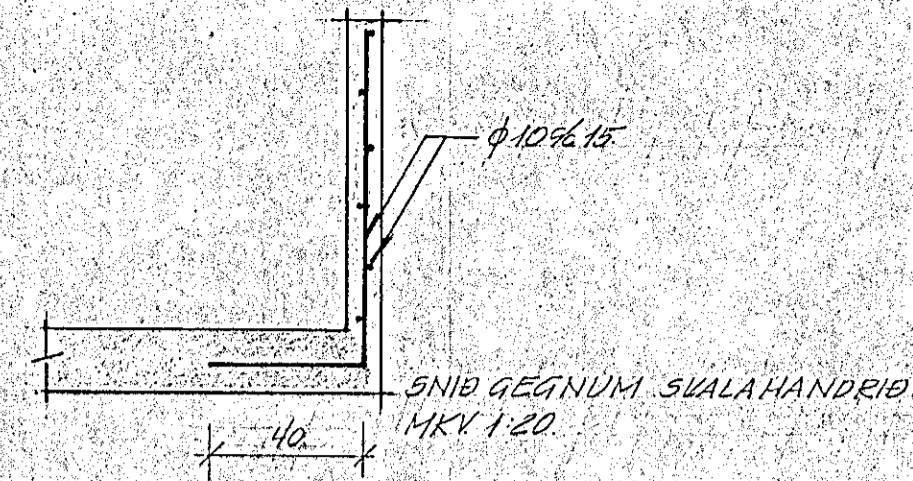

SKÝRINGAR:  
 SEMENTMAGN Í VEGGJUM SÉ 250 KG SEMENTS PR. M<sup>3</sup> STEYPU. Í BERANDI LOFTUM SÉU 300 KG SEMENTS PR. M<sup>3</sup> STEYPU. NOTA SKAL LOFTBLENDI OG VIBRERA STEYPU. SIGMÁL STEYPU 6 - 8 CM

JÄRNÞENDING:  
 UPPMÆÐ OG UNDIR GLUGGA OG HURÐAOP Í ÚTVEGGJUM KOMI 2 Ø 12 EN YFIR ÖP KOMI 3 Ø 12 NEMA ANNARS SÉ GETIÐ. Í INNVEGGJUM KOMI 2 Ø 10 UPPMÆÐ ÖPUM, EN YFIR ÖP KOMI 3 Ø 10 LÁRÉTT JÄRN LÁRÉTTI JÄRN NÁI MINNST 70 CM ÚTFYRIR ÖP EÐA SÉU SAMFELÐ UM FLEIRI ÖP. LÖÐRÉTTU JÄRNIN NÁI ÚR UNDIRSTÖÐUM, VÍXLLÖGÐ Í STEYPUKILUM UM 50 CM OG GANGI AÐ ÞAKSKEGGI. Í PLÖTUM BÉYGGJAST ANNADHVERT JÄRN ÖPP Í EFRA BORDI VID UNDIRSTÖÐU-VEGGI, EINS OG TEIKNING SÝNIR.

BIL MILLI JÄRNA ERU GEFIN MILLI BEINNA JÄRNA INNBYRÐIS OG UPPBEYÐRA JÄRNA INNBYRÐIS. Ø 10 C/C 40 MERKIR 10 MM JÄRN MÖÐ 40 CM MILLIBILI, MËLT AF MIÐJU JÄRNI Á MITT JÄRN. KRÖKBÉYGGJA SKAL ALT JÄRN SEM ER STERRA AÐ ÞVERMÁLIFEN 10 MM. Í HÖRN MERKT "X" KOMI 3 Ø 12 KRÖKBÉYGGÐ ER GANGI 60 CM NIÐUR Í VEGG OG 200 CM INN MÖÐ EFRA BORDI PLÖTU. Í ÚTHÖRN KOMI 3 Ø 12 LÖÐRÉTT Í STEYPUKIL KOMI Ø 10 C/C 35 SKORSTEINN EINAÐRIST AÐ INNAN MÖÐ 7 CM VIKURPLÖTUM, OG X BENDIST Í ÚT-BRUN MÖÐ Ø 10 C/C 15 LÖÐRÉTT OG LÁRÉTT MÖÐ LYKKJUM Ø 10 C/C 15 TALA Í HRING MERKIR PLÖTUPYKKT Í CM.

HÚSMEDISMÁLASTOFNUN RÍKISINS	
JÄRNÞENT STEYPA	TVÍBYLISHÚS
LOFT YFIR 1. HÖÐ	VERK
	<b>128 A</b>
	MÁL 1:50
	OKT 1968
<b>NR 3.</b>	
<i>Sigurður P. Kristjánsson</i>	