



Flókaqala nr. 7
 Eig. Valgard Sigmarsson

Járnbent steinsleypa


Svalir 1:20

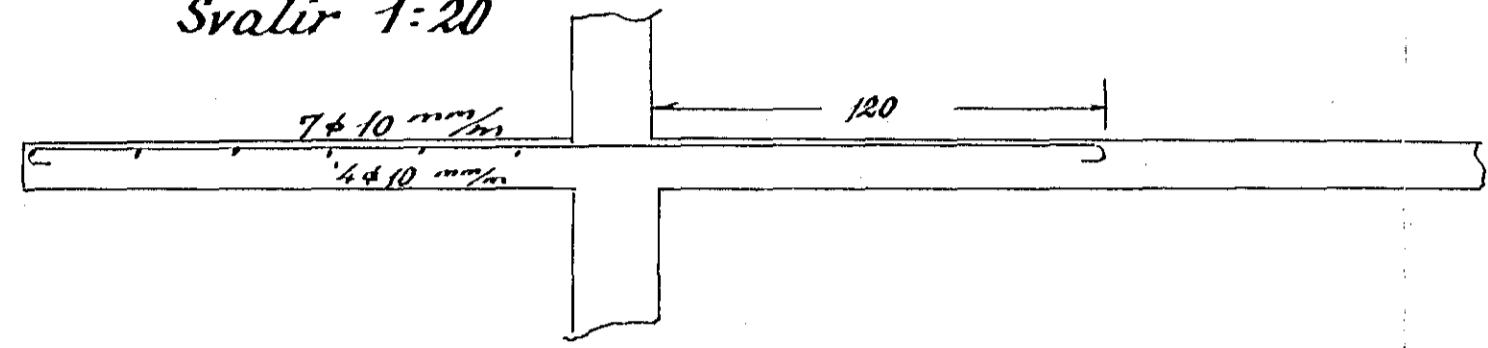

Blöndun sleypu 1:3:3
 Yfir dyr og glugga komi 2 x 10, nema annars sé gætið
 Plötubýkkir alsladar 13 cm

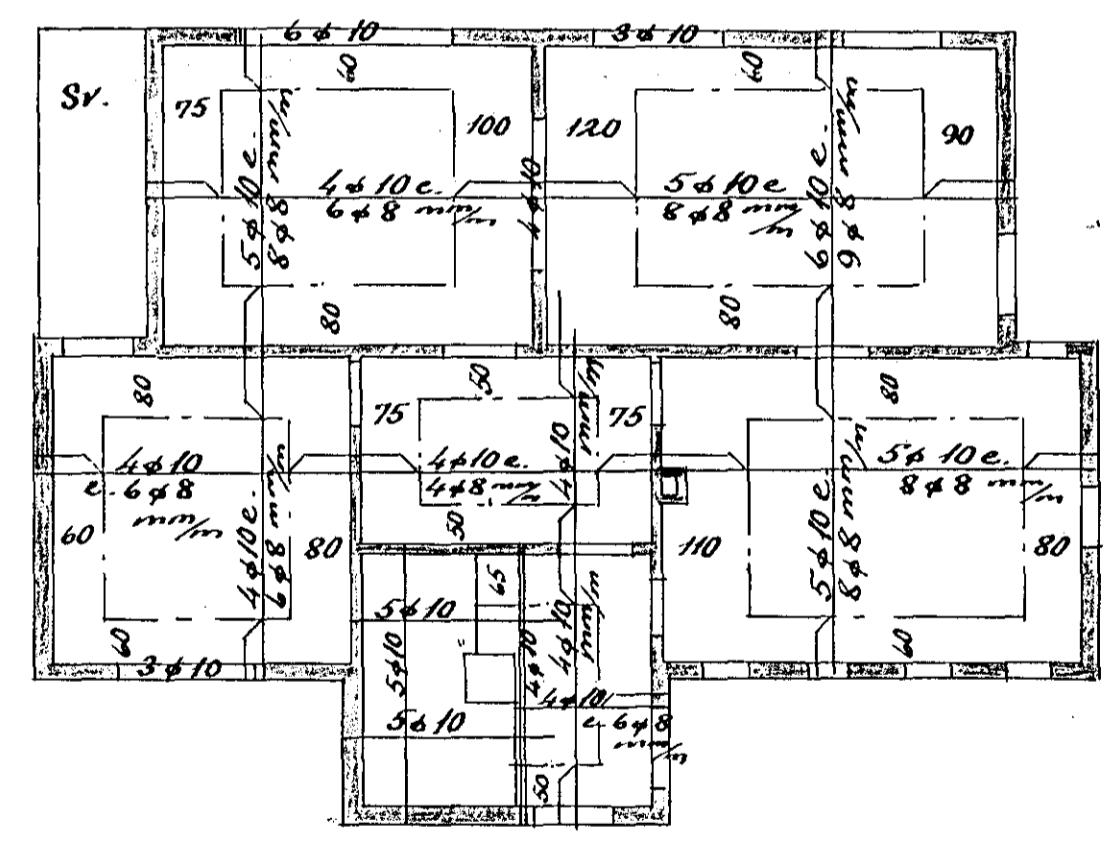

Lofl yfir 1. hæð 1:100

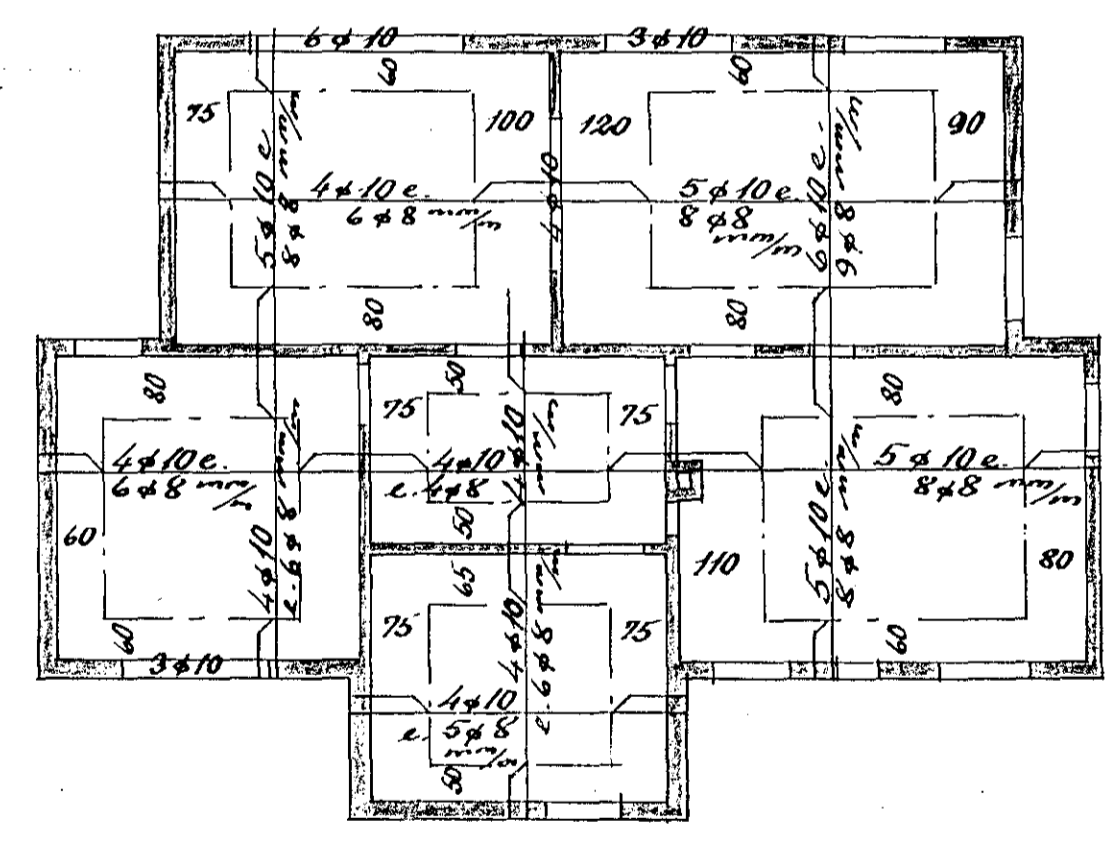

Lofl yfir 2. hæð 1:100

Halmarfirði í júní '59
 Dg. H. Ólafsson