



SNID 1:20

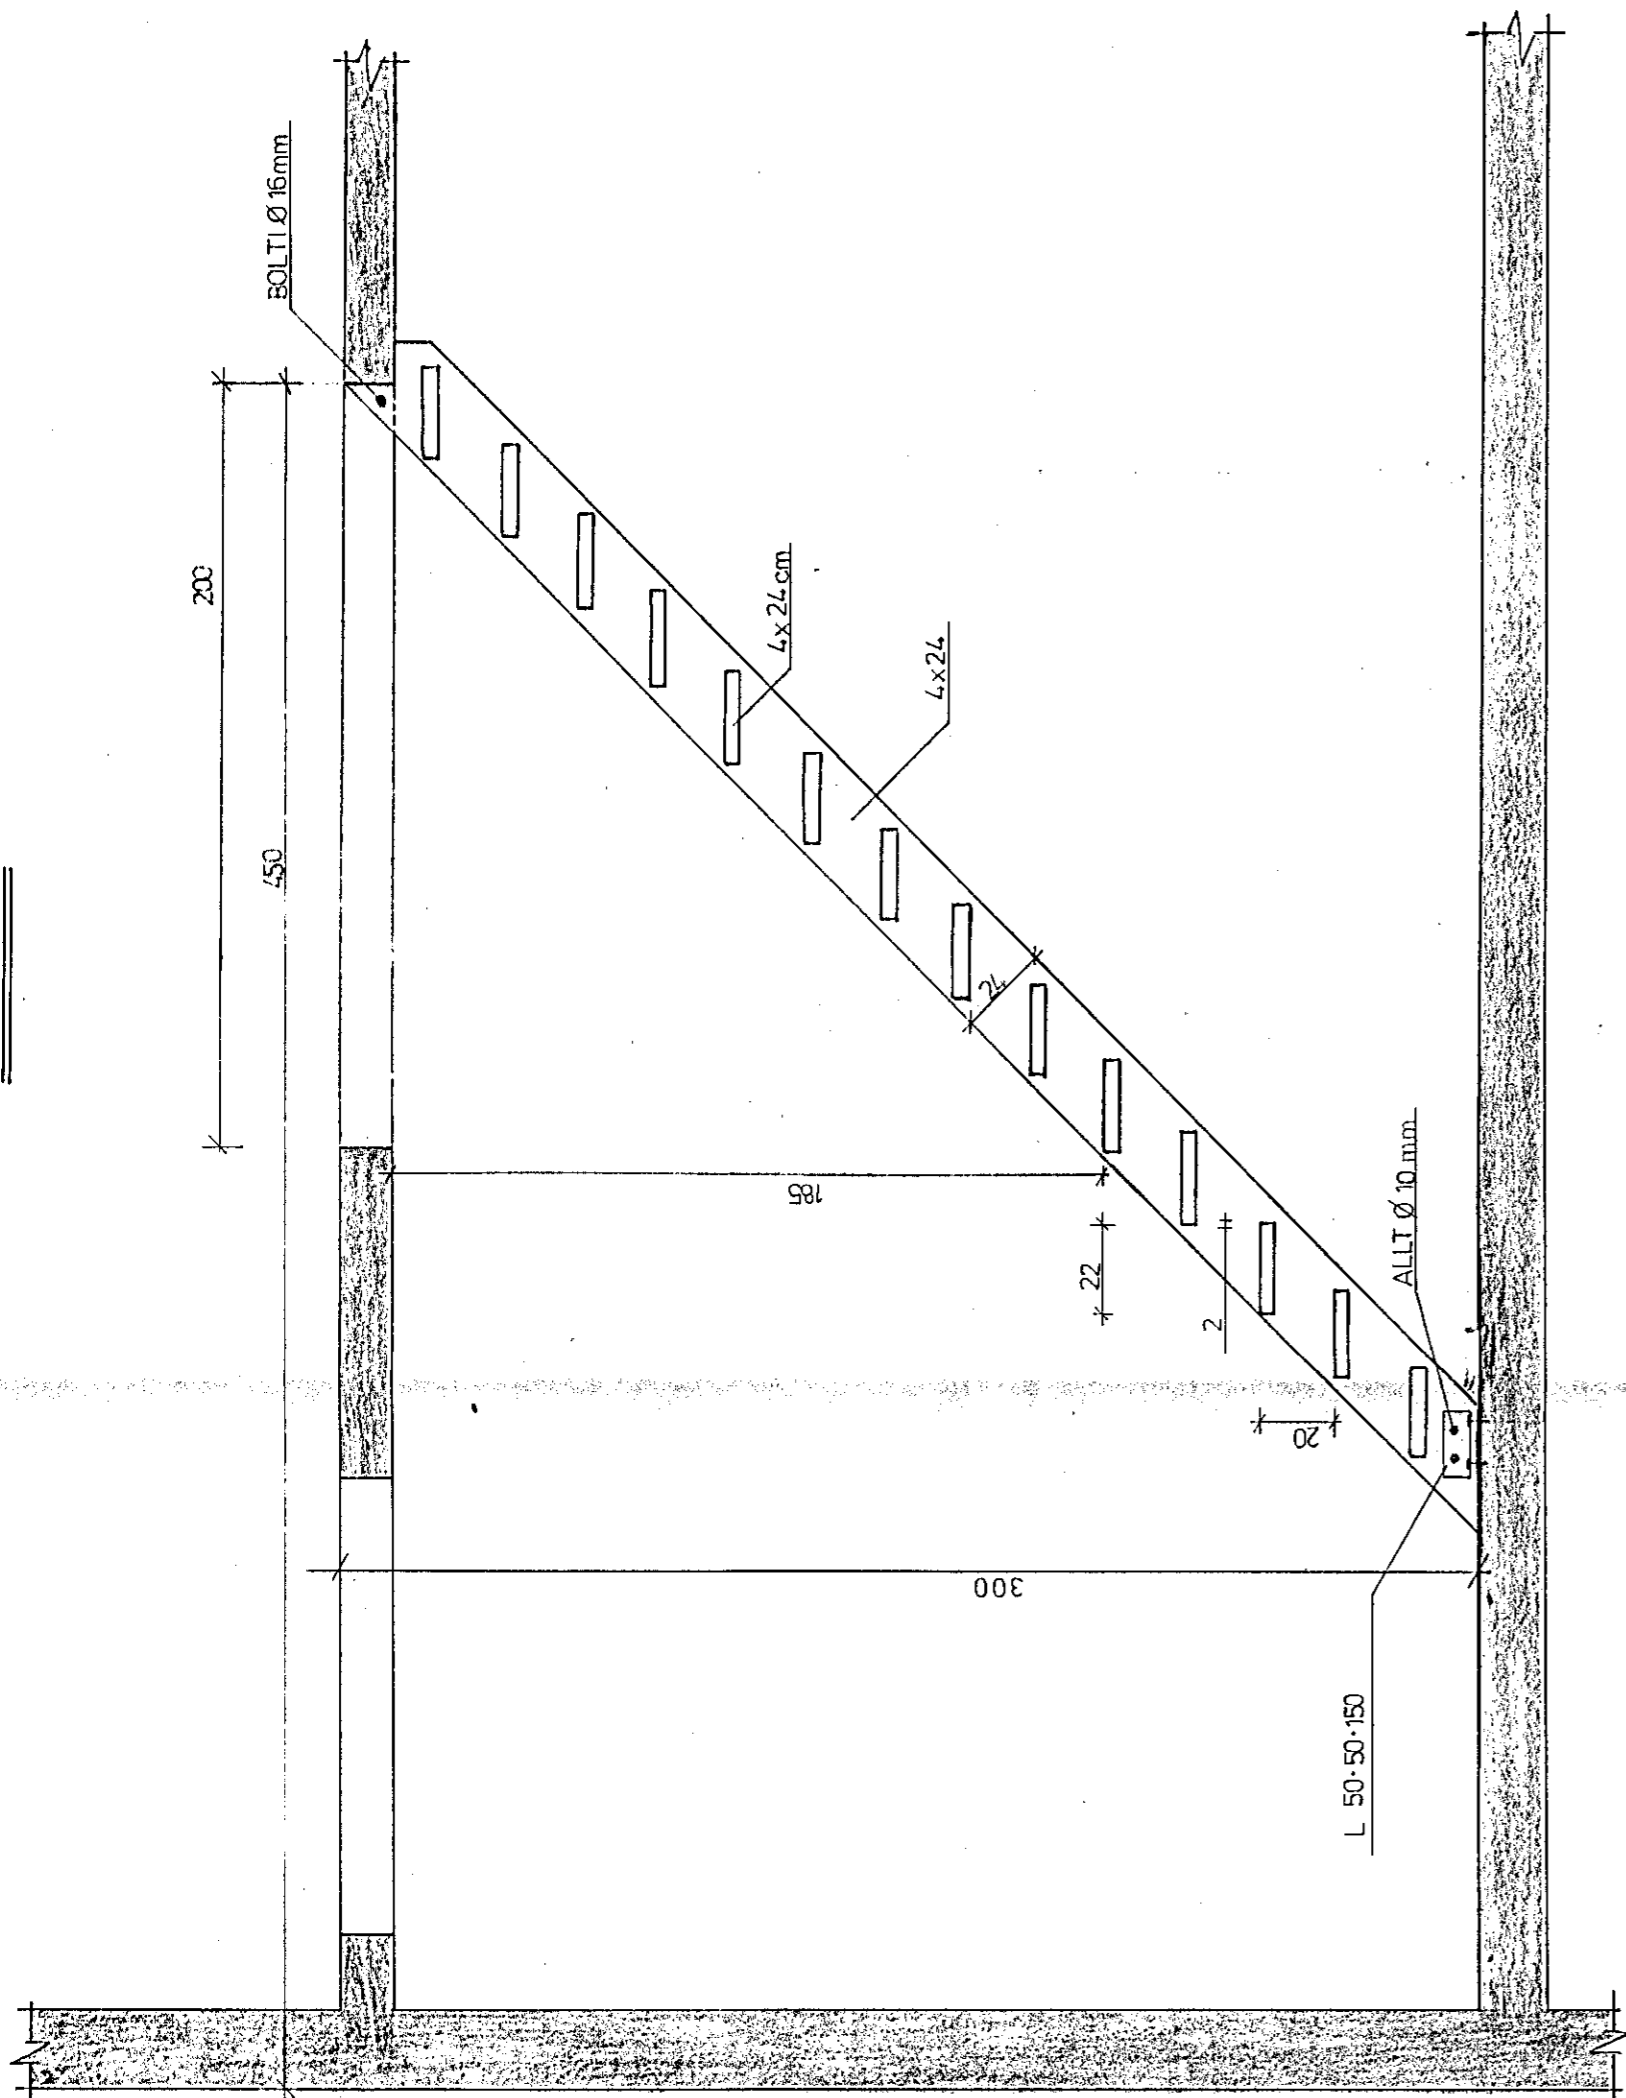

GRUNNMYND 1:20

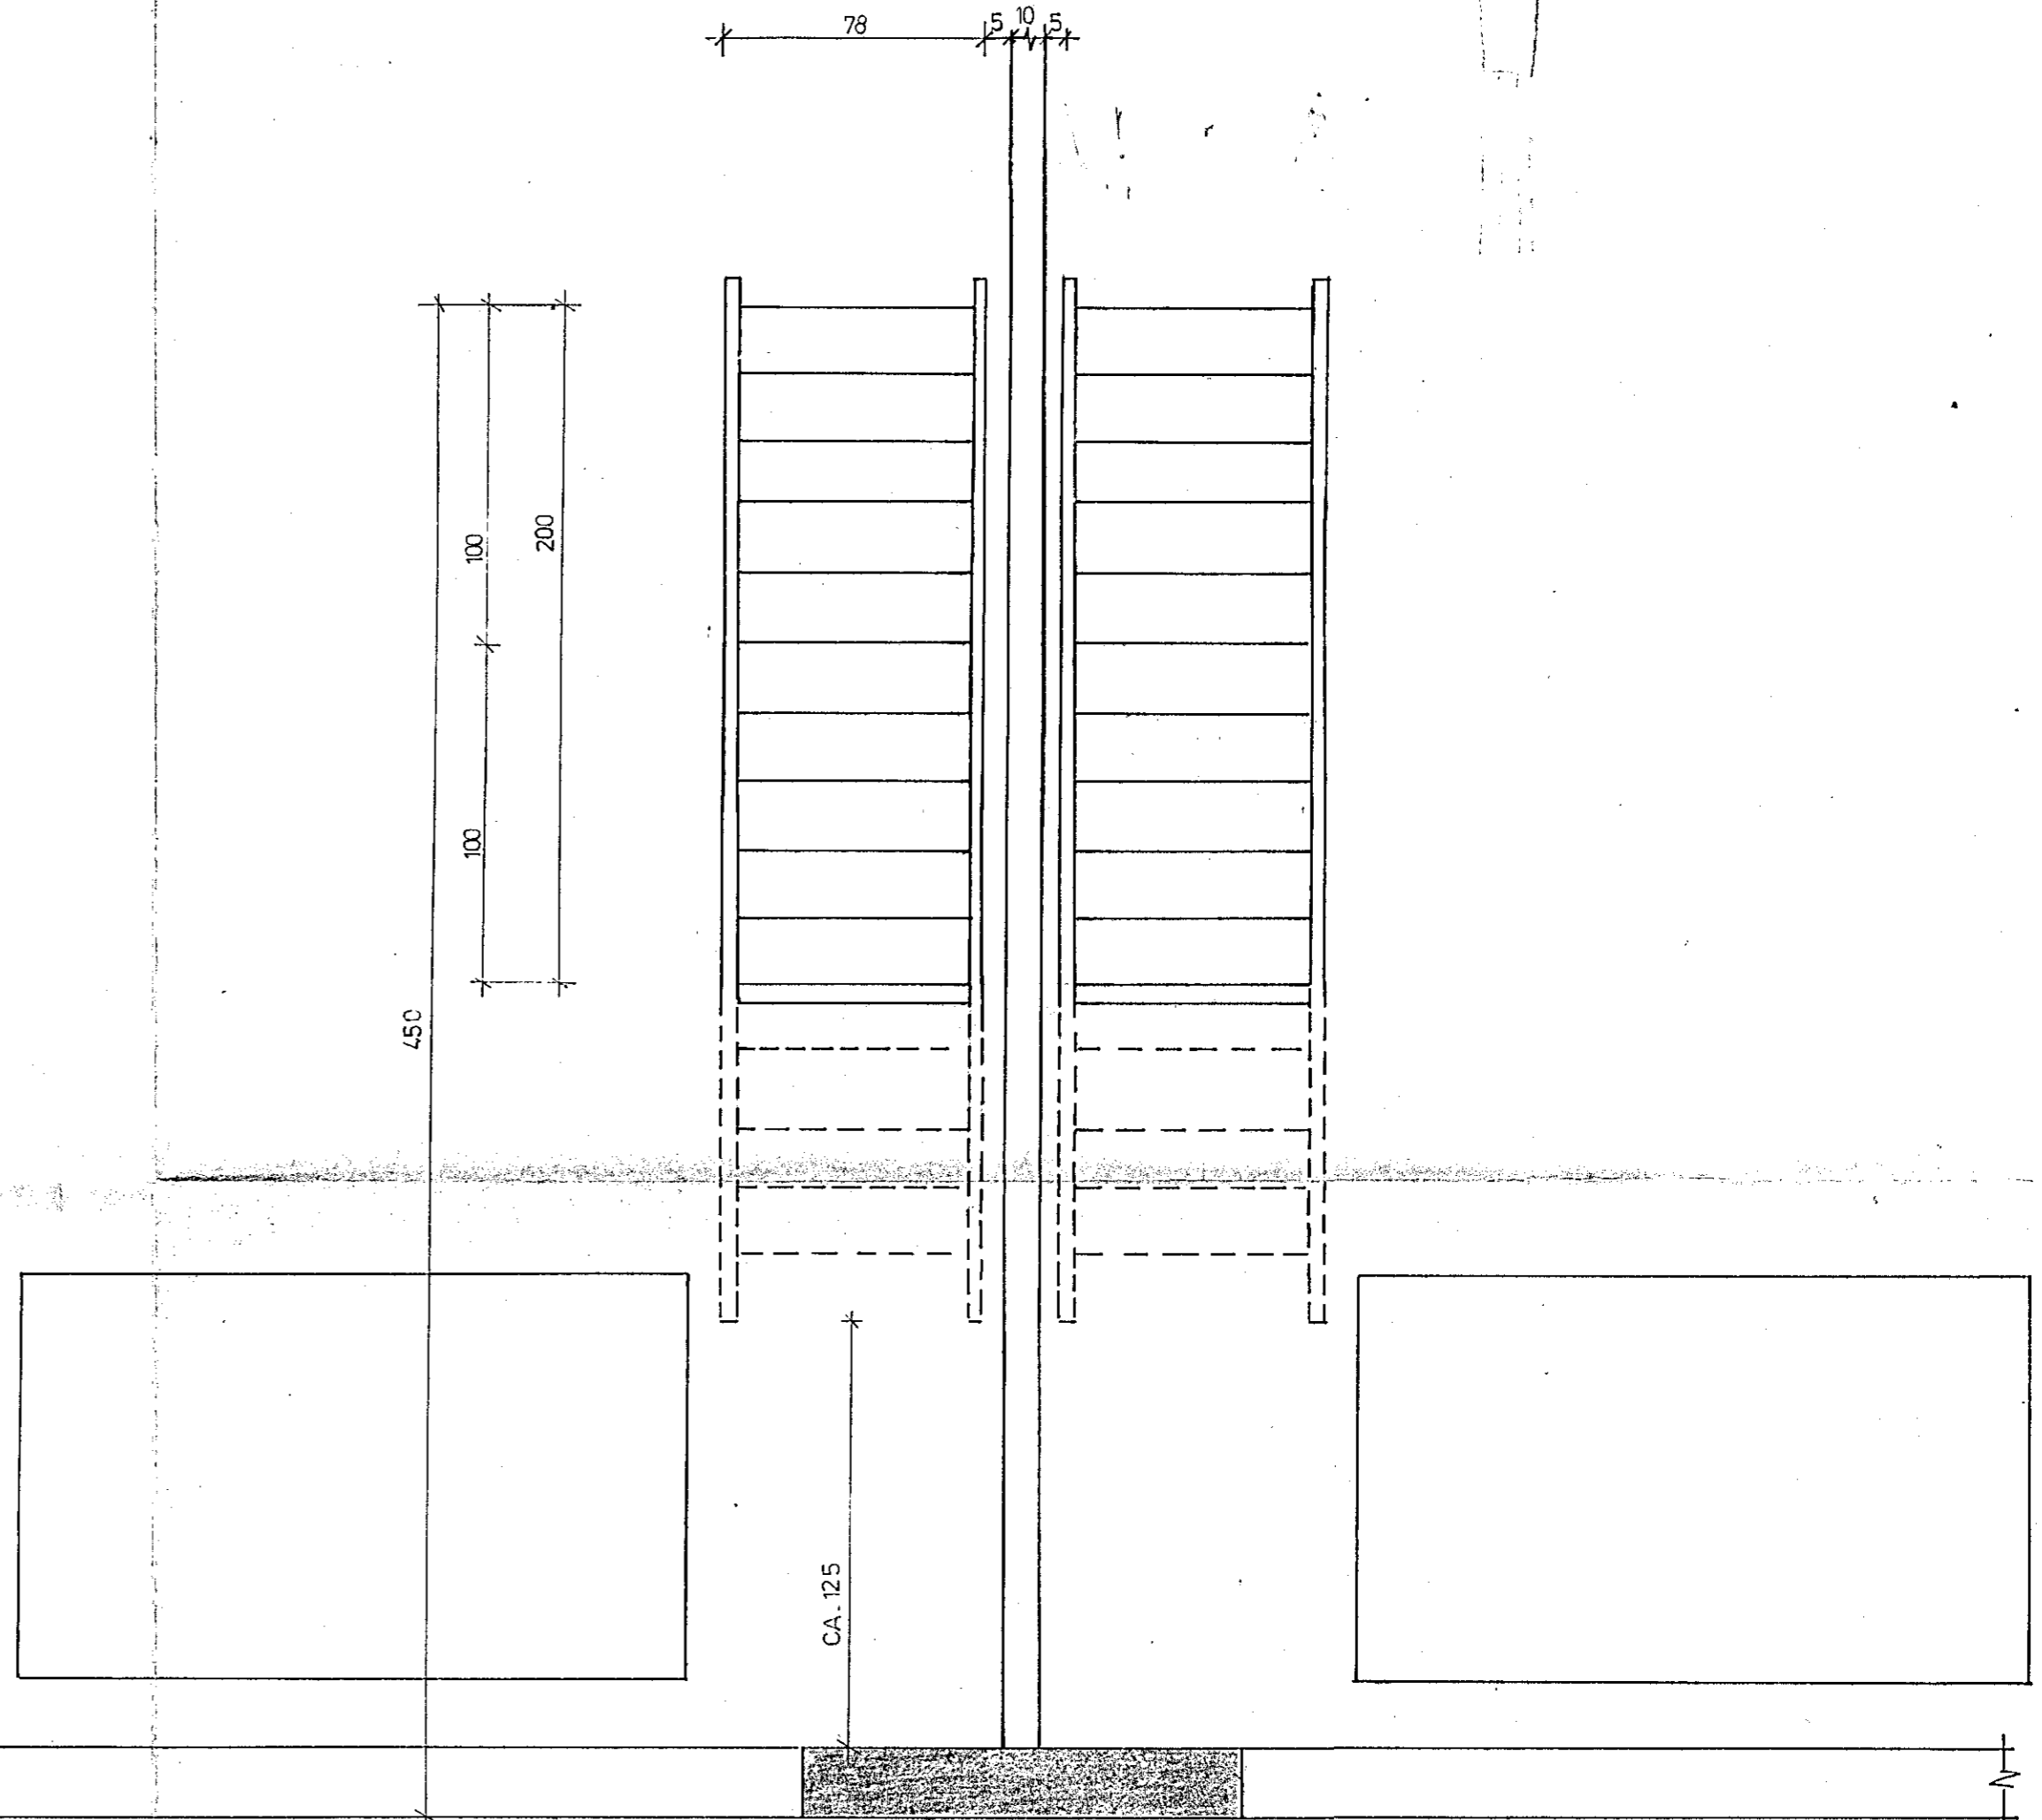

HÚS SMÁUTGERÐARMANNA
STIGAR OG STIGAOP

FORNÚB. 12

| | | |
|--|---------------------------------------|--|
| HÚS SMÁUTGERÐARMANNA HAFNARFIRÐI | VERK | BL.NR. |
| | | 5.1. |
| STIGI OG STIGAOP STAÐSETNING | HAFNARFIRÐI APRÍL '85 MKV. 1:20 | TEIKN <i>[Signature]</i> REIKN <i>[Signature]</i> |
| VERKFRÆÐISTOFA HALLDÓRS HANNESSONAR REYKJAVÍKURVEGI 60 HAFNARFIRÐI S: 54355 | | |