
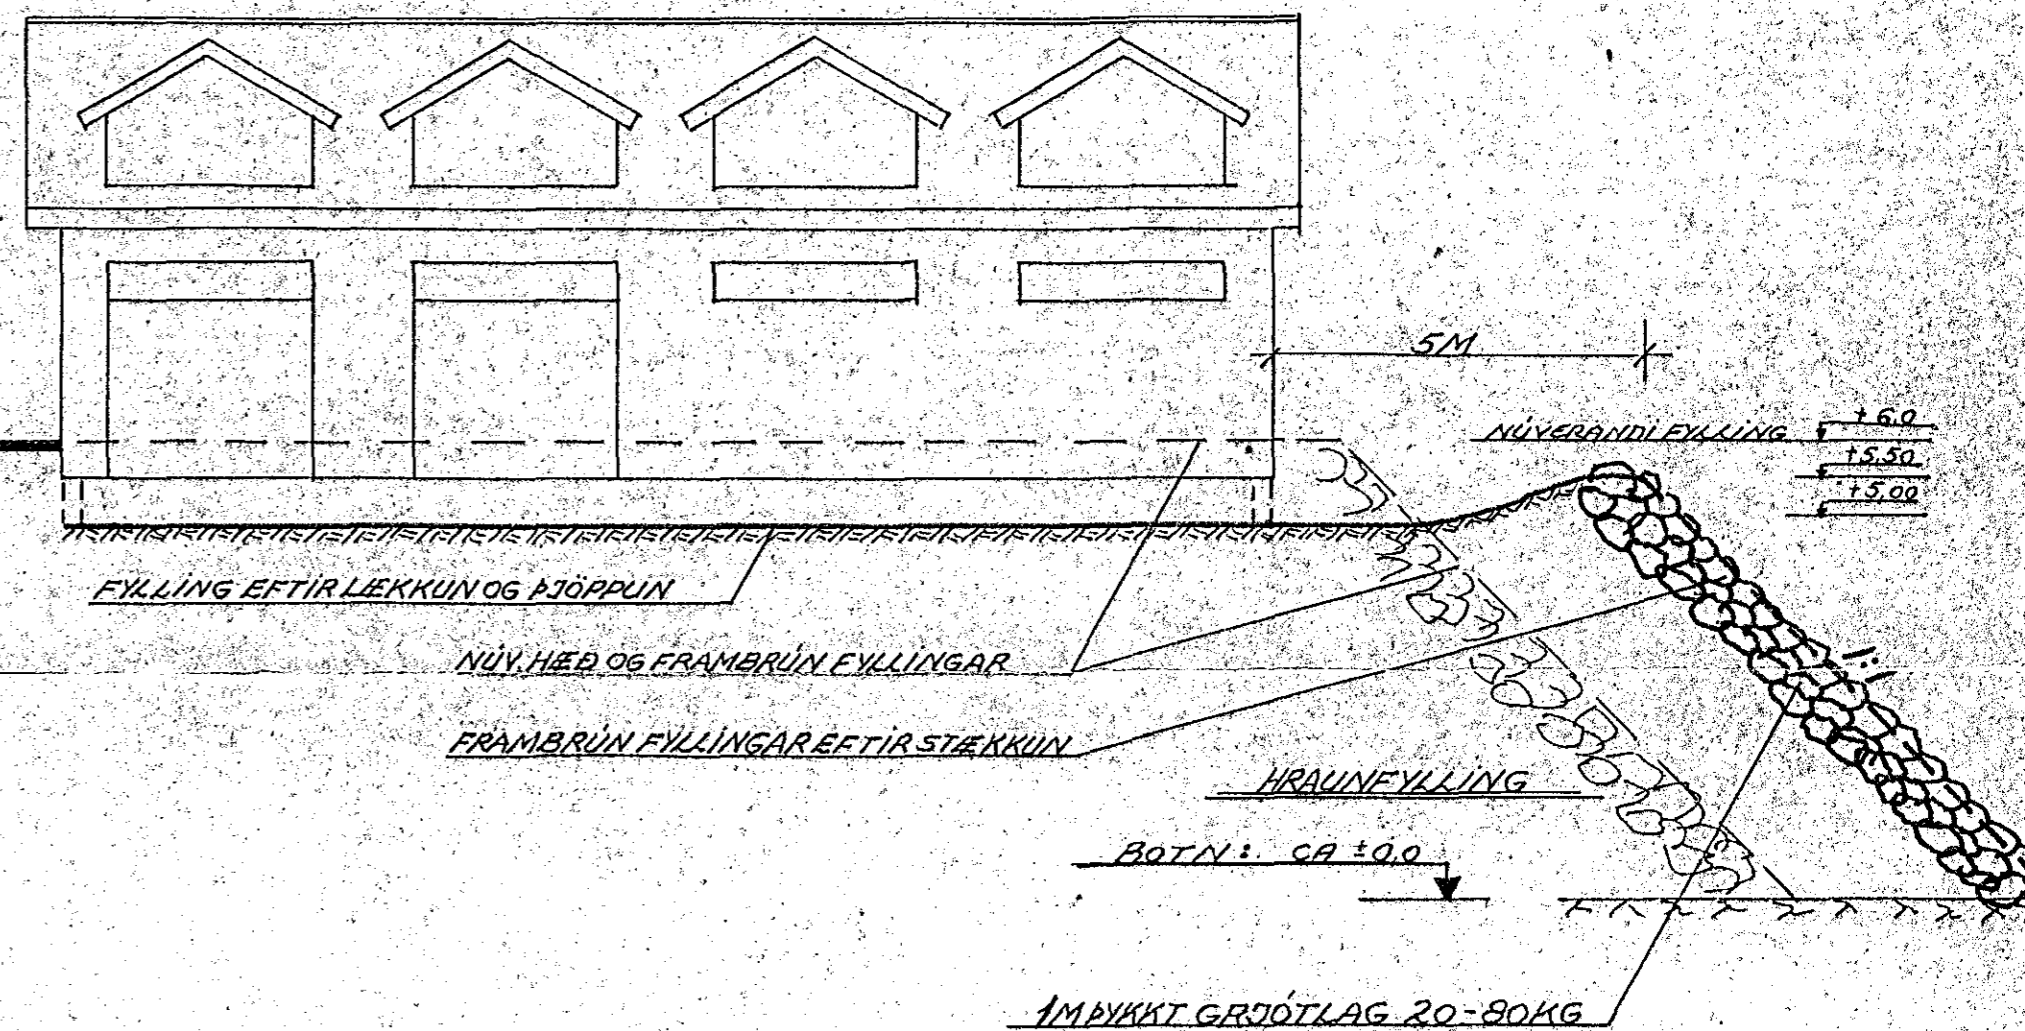


FYLLING UNDIR HÚS SMAÚTGERÐARMANNA VÍÐ FORNUBÚÐIR Í HAFNARFIRÐI.

STÆKKUN, LÆKKUN, ÞJÖPPUN.

AFSTÖÐUMYND 1:500

SNÍÐ 1:100

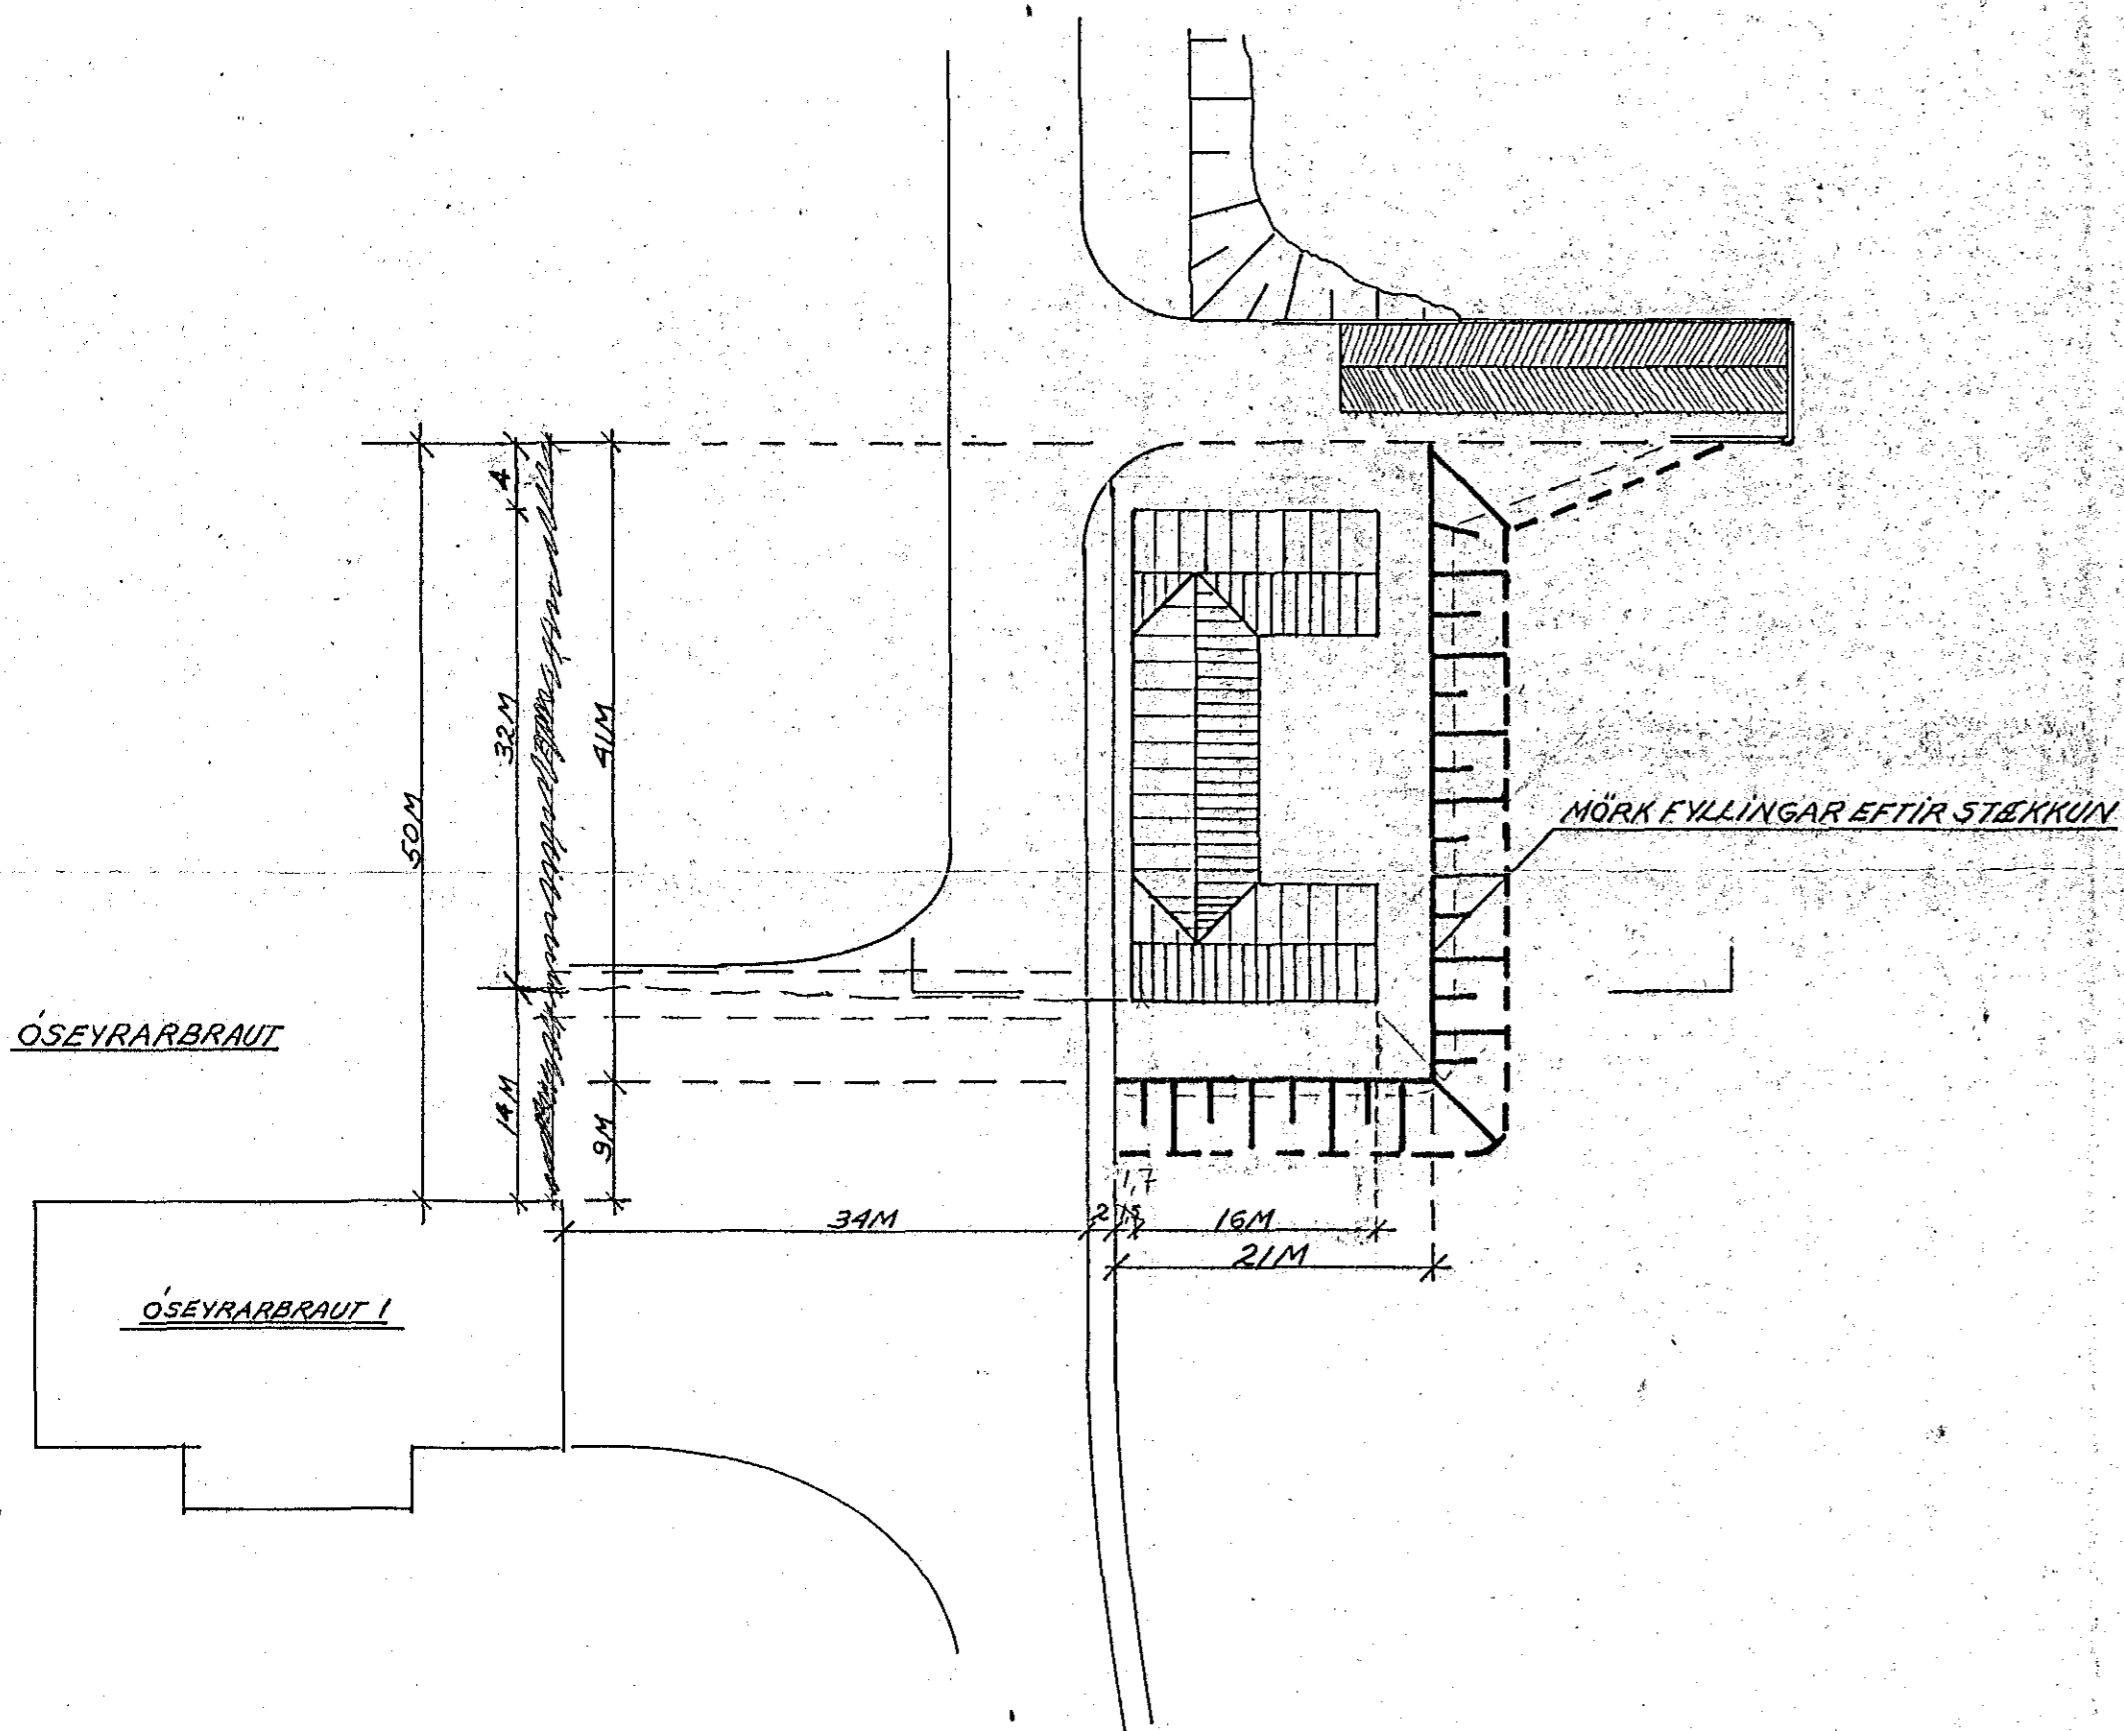

GRJÓTI Í FRAMBRÚN NÚV. FYLLINGAR SKAL YTT FRAM Í NYJU FRAMBRÚNINA Á STORSTRÁUMSFJÖRU, FYLLINGIN SÍÐAN LÆKKUÐ OG ÞVI EFTI YTT FRAM Í BREIKKUNINA LOKS ER EFSTI. HILUTI NYJU FRAMBRÚNARINNAR VARINN MEÐ ABFLUTTU GRJÓTI.

HEDARKERFI HAFNARFJARDARHAFNAR

FORNUBUÐIR 12

HAFNARFJARDARHÖFN SMABÁTARHÖFN		BL. NR.
		1
FYLLING UNDIR HÚS SMAÚTGERÐAR- MANNA Í HAFNARFIRÐI	HAFNARF. JÚLÍ '84	REIKNINGU TEIKNINGU
	MKV	
	1:500	
	1:100	
VERKFRÉÐI/STOFA HAUSDÓRS HANNESSONAR REYKJAVÍKURVEGI 60 HAFNARFIRÐI s. 54355		