


RIS GRUNNMYND 1:100

Samþykkt á fundi bygginga-  
búfemar þ. 301 / 19 85  
BYGGINGAFULLTRÓÐIN  
Í HAFNARFIRDI  
2/19 85

Áskilið er samþykki  
Heilbrigðisráðs í Hafnarfirði  
Áskilið er samþykki  
Brunamálastofnunar ríkisins

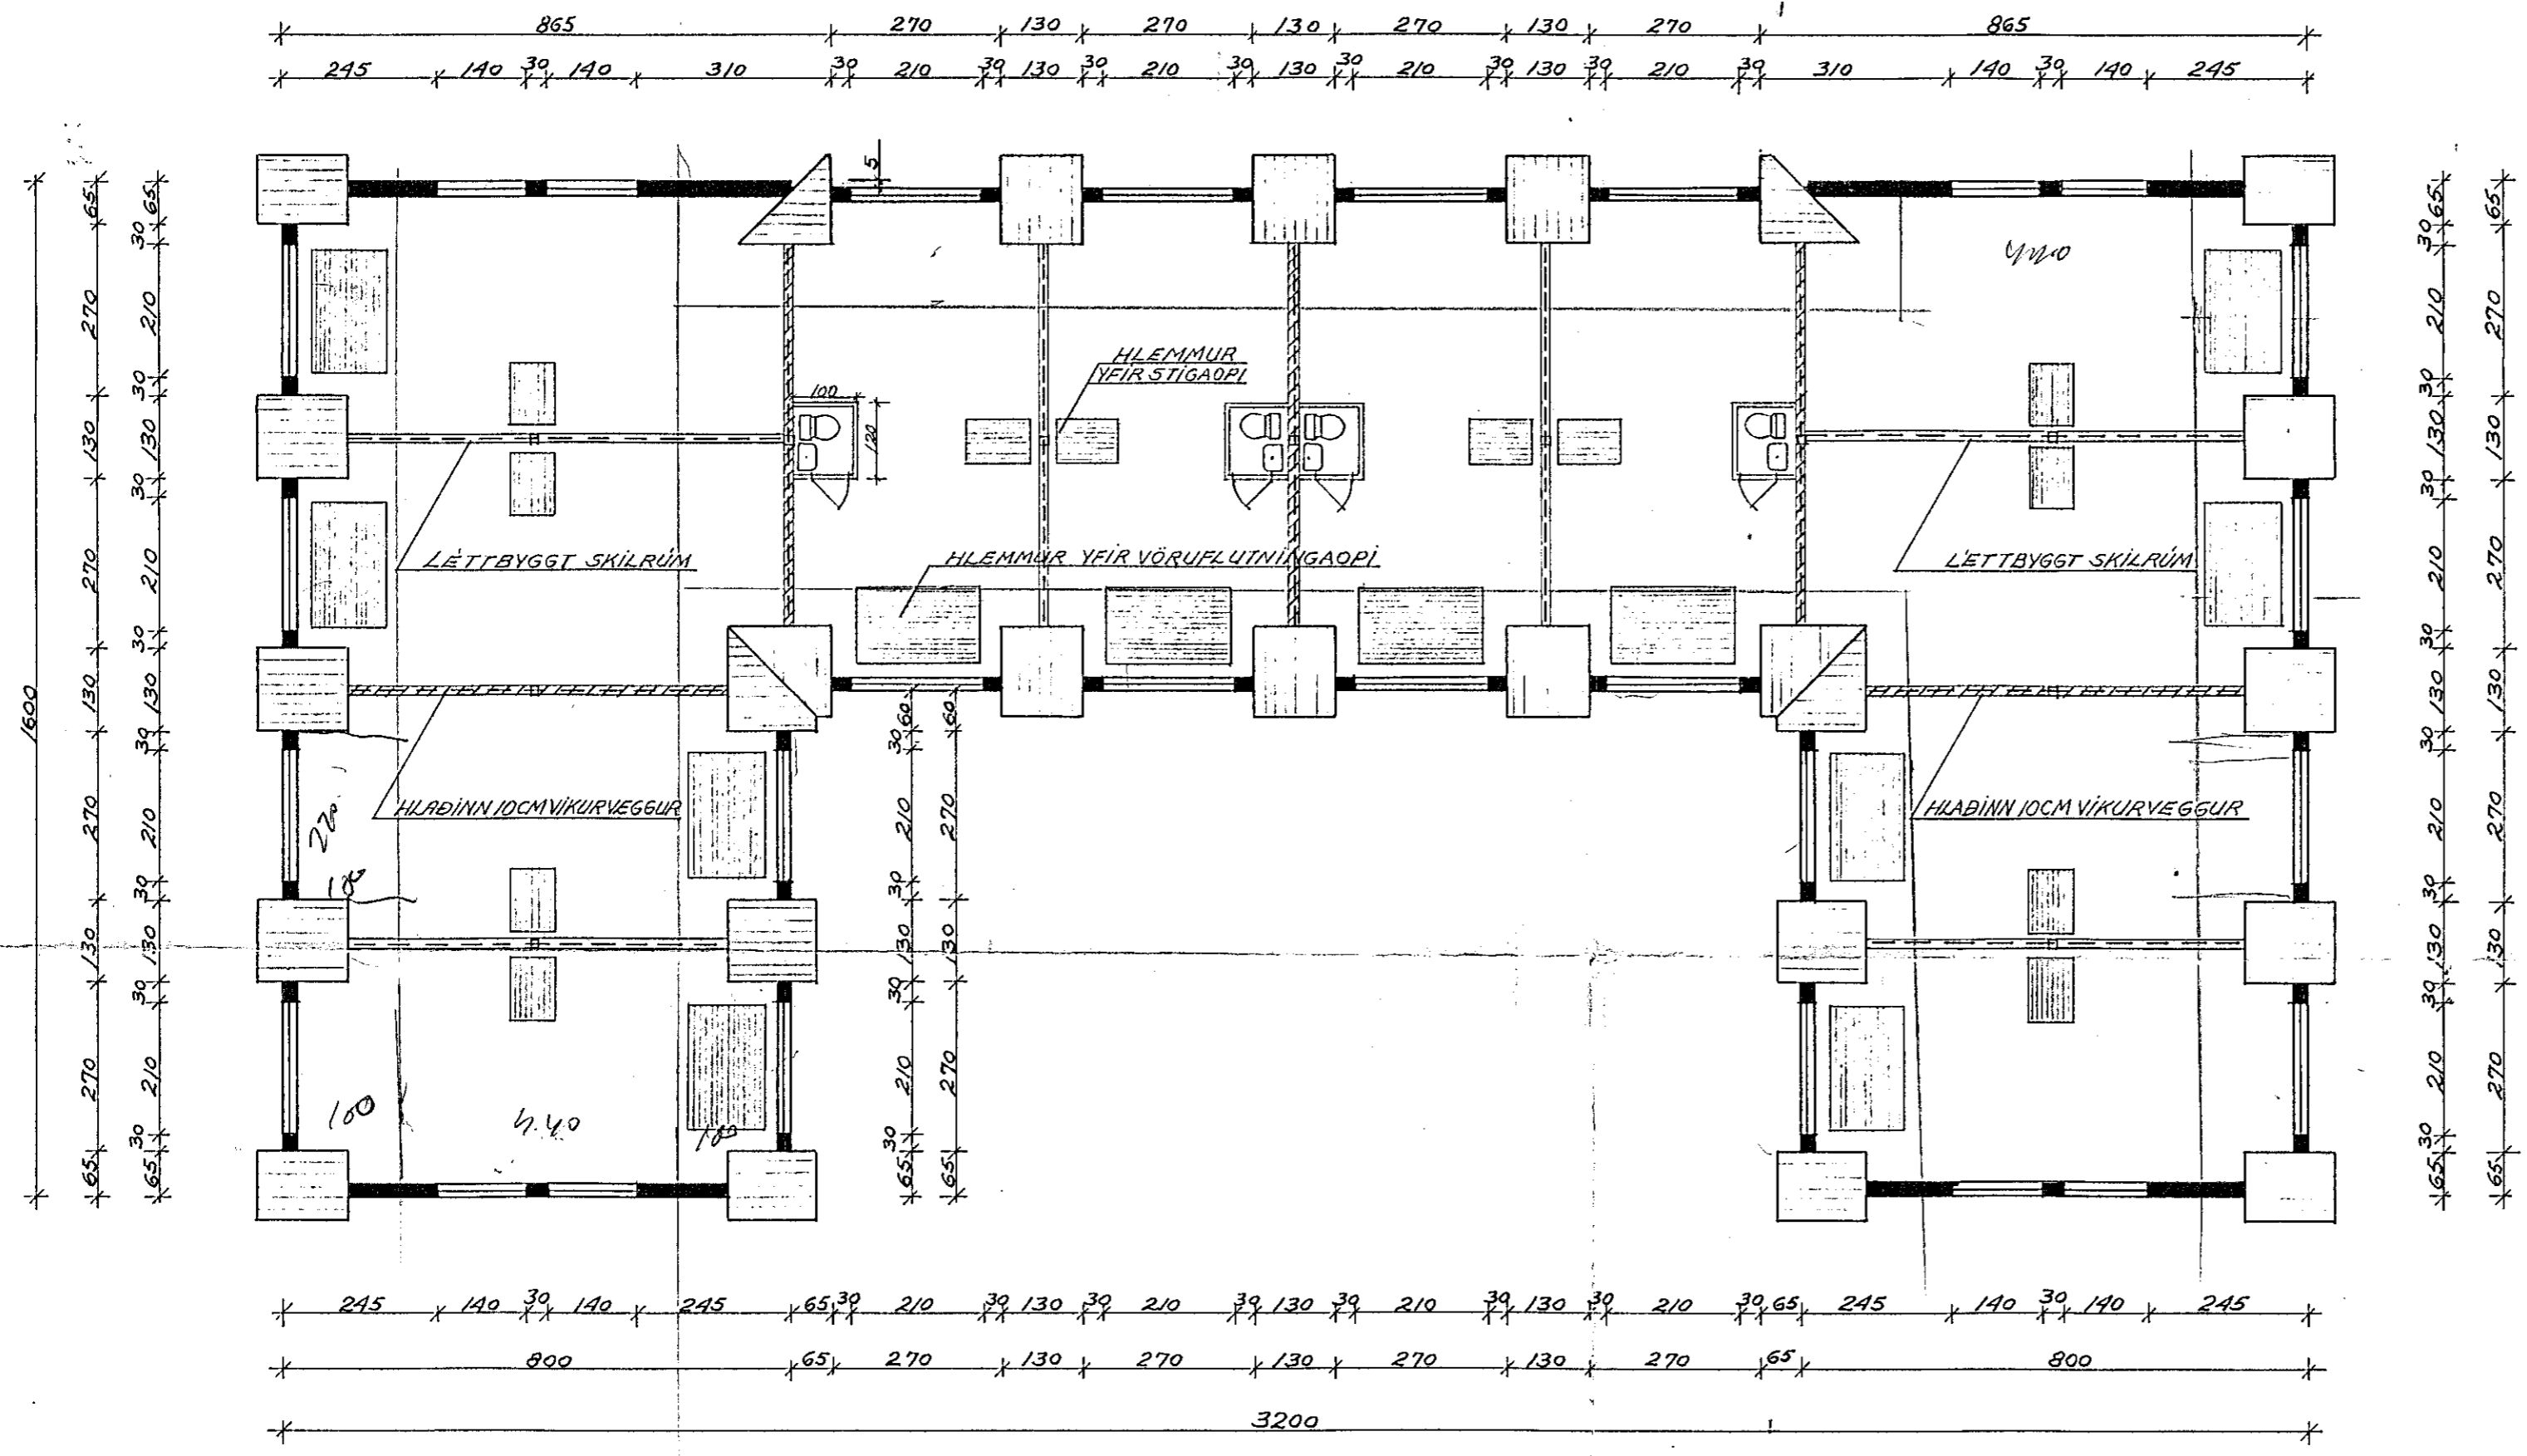

SAMÞYKKT 02/5 19 84  
SBR. BRÉF DAGG. 19

BRUNAMÁLASTOFNUN RÍKISINS  
Heldur Arnarson

BREVIÐ Í MARI 84 HALLGRÍMSSON

2440 - 0120. 01

FORLÖGUNIR 12		
HÚS SMÁBATAEIGENDA Í HAFNARFIRDI	VERK	BL. NR. 3
GRUNNMYND RISS	HAFNARF. MARI '84	
	MKV. 1:100	TEIKN. V.N.
VERKFRÆÐISTOFN HALLDÓRS HANNESSONAR REYKJAVÍKURVEGI 60 HAFNARFIRDI S. 54355		