



TENGINYND MÆLAGRIND HITAVEITU.

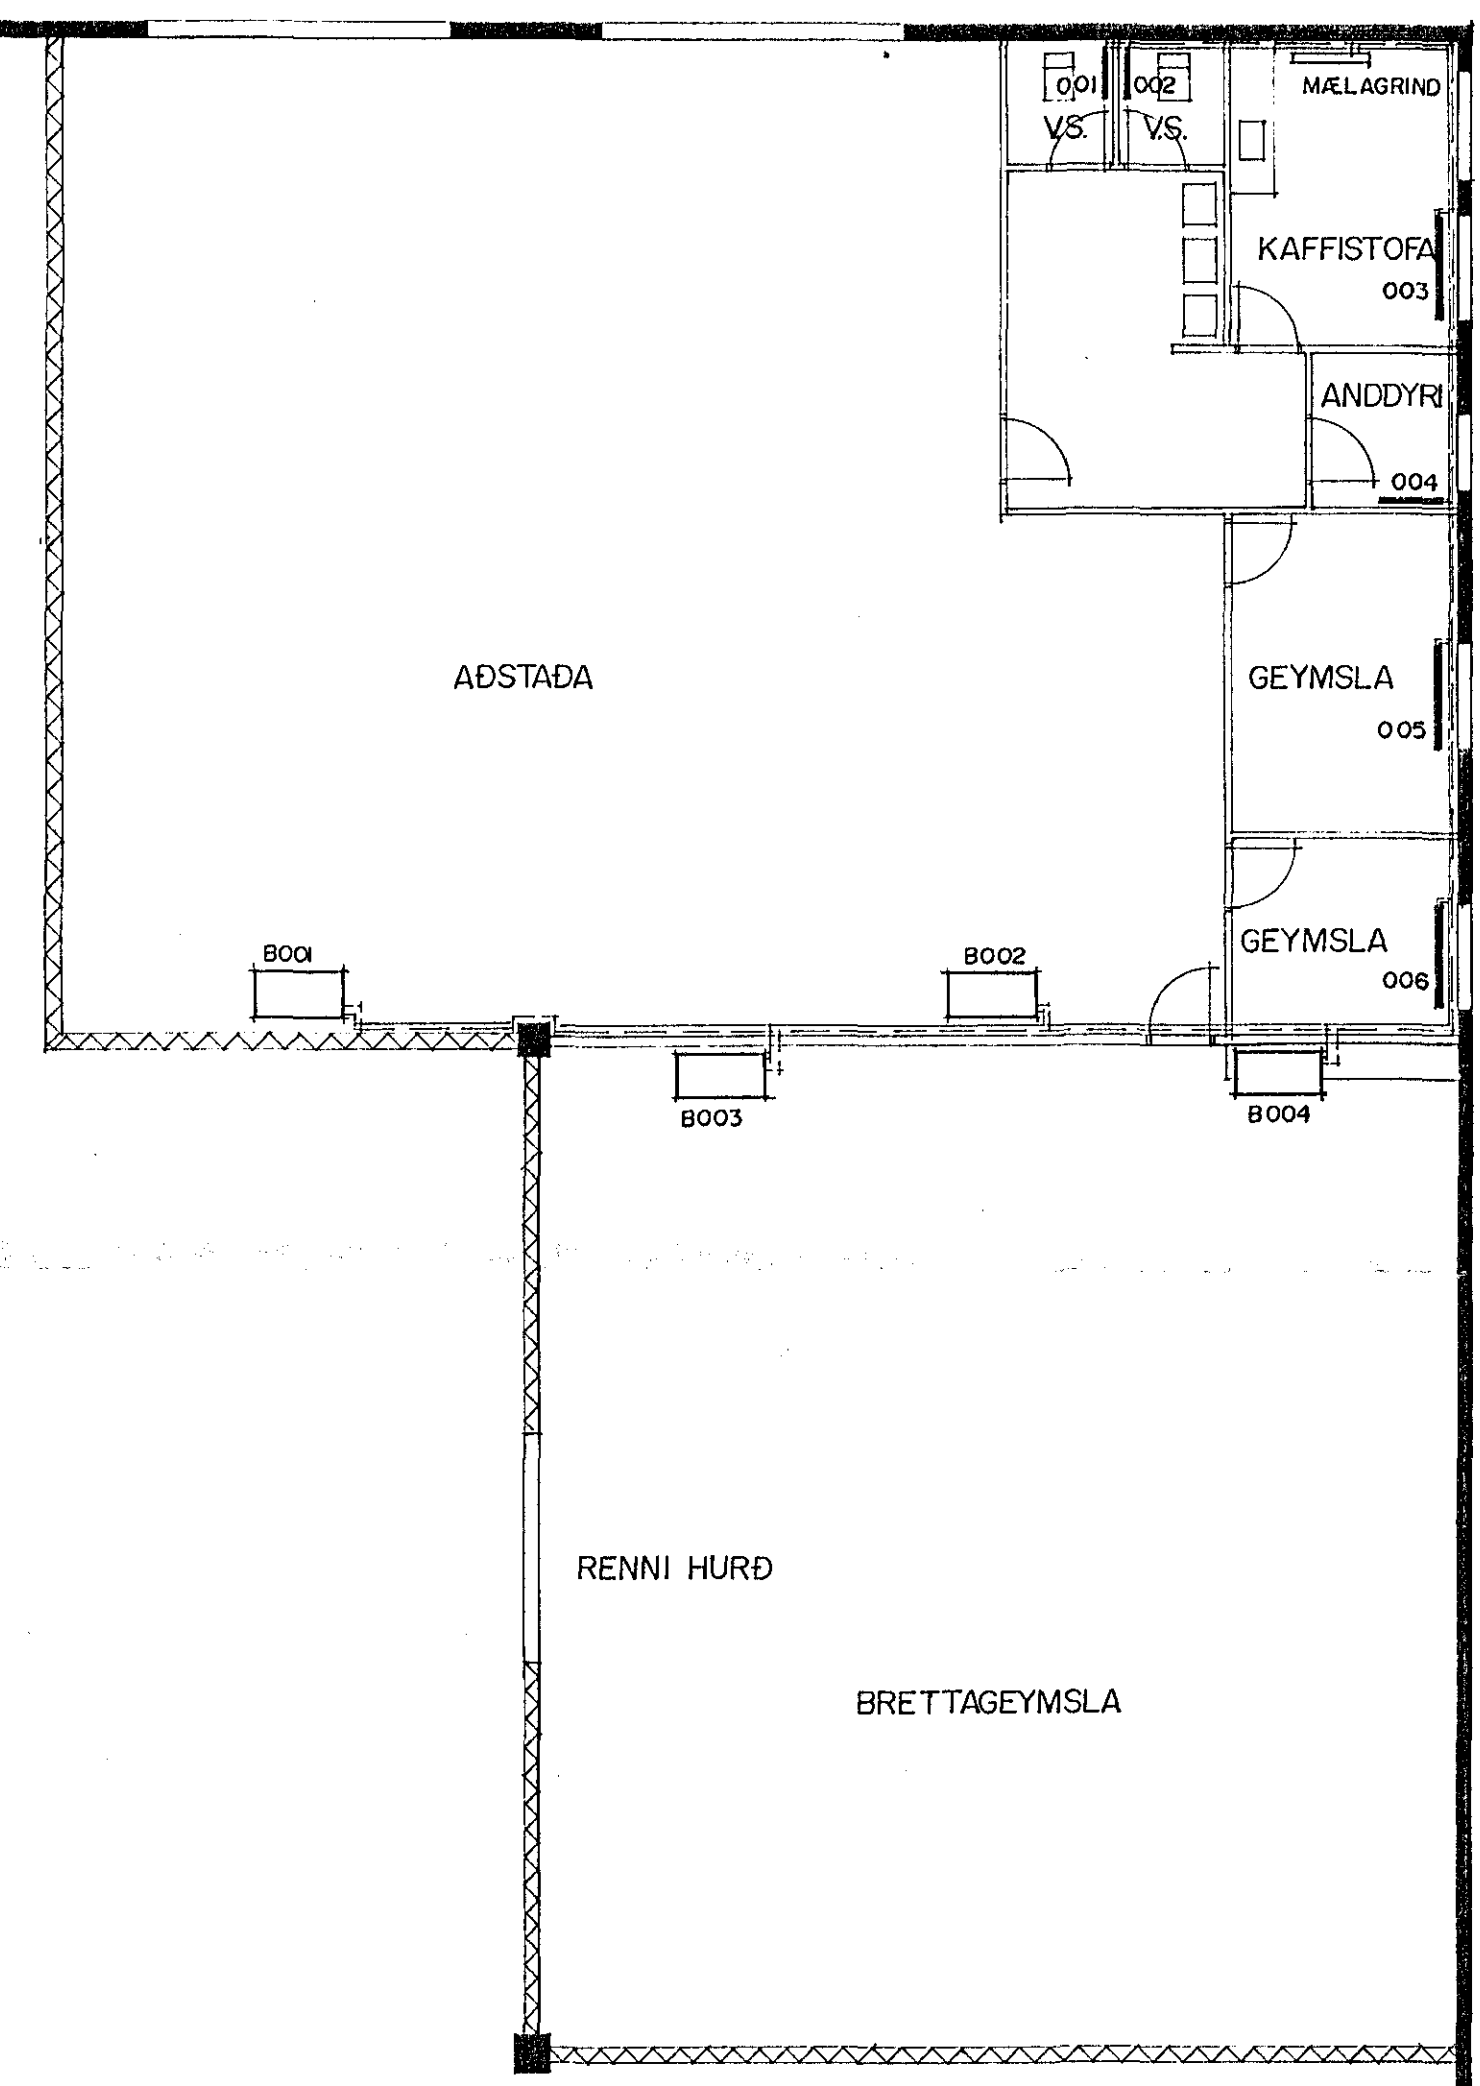

Ofnatafla. Valdir, Panelofnar.				
Ofn nr.	Hæð. mm.	Lengd. mm.	W.	Ofnagerð.
001	500	480	193	E.
002	500	480	193	E.
003	600	1200	1298	TK.
004	500	480	193	E.
005	600	1200	1298	TK.
006	600	1200	1298	TK.
B001	Blásari.		10000	Novenco vib-
B002	Blásari.		10000	Novenco vib-
B003	Blásari.		10000	Novenco vib-
B004	Blásari.		10000	Novenco vib-

Skýringar: Hitalagnir.
 Efni og frágangur lagna skal vera í samræmi við byggingareglugerð og reglugerð Hitaveitu Reykjavíkur.
 Allar pípur og fittings skulu vera venjulegar svartar og málaðar asfaltmálningu, þær skulu einangraðar með að minnstakosti 20mm einangrunarhólkum og vafðar með plastdúk.
 Á öllum ofnum/ blásurum skal vera: Sjálfvirkur ofnkranir t.d. Danfoss, loftskrúfa, stillitit og aftæmingarskrúfa.
 Stilla skal kerfið með stillitíum þannig að allir ofnar hitni jafnvel.

VÖRUGEYMSLA

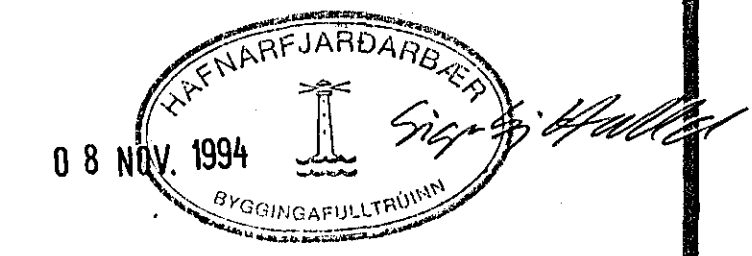

HITALAGNIR MKV. 1100

Fornubúðir 3 Hafnarfirði.
 Vöruafgreiðsla Eimskips í vestur hluta hússins.