




V6 A og V6 B eru eins.

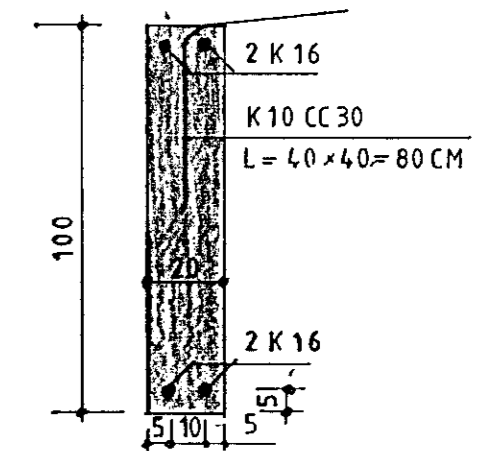


SNÍÐ Í SÖKKULEININGAR

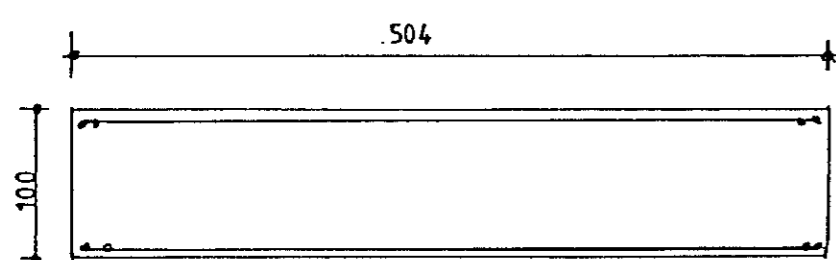

V3 A og V3 B eru eins.

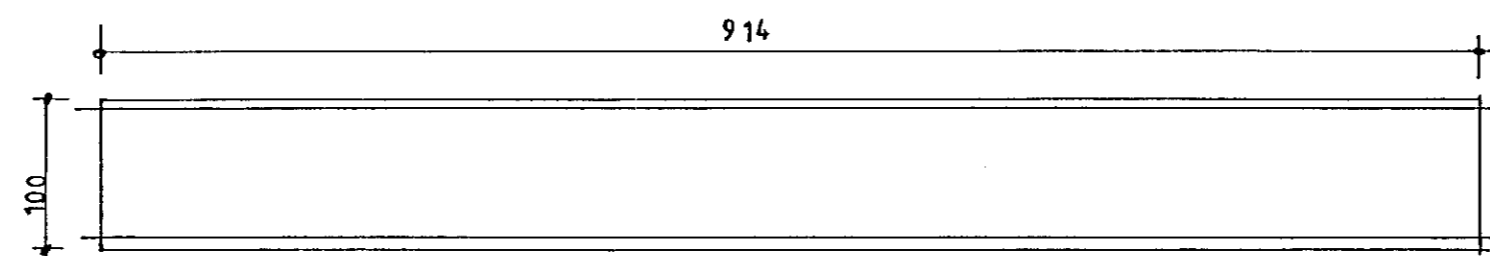


V7 A og V7 B eru eins.

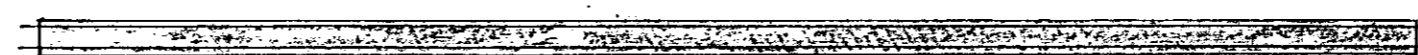

Skýringar:

Steypa skal vera S-250
Járn er KS40 steypustyrktarjárn.

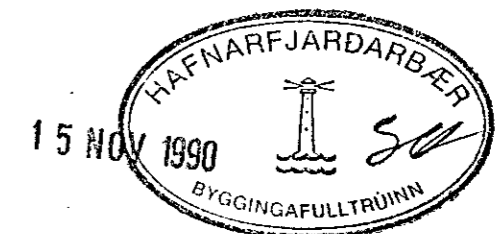

VERKHÖNNUN
VERKFRÆÐI- OG TEIKNISTOFA



Armúla 21 Reykjavík Sími 91-39900

Verk nr. 348 Teiknað:

Teikn. nr. 102.1 Hannað:

Mælikv.: 1:50 1:20 Samþykkt: *Sveinbjörg*

Dags. okt. 1990 Breytt:

Verkefni:

Verbúðir við Flensborgarhöfn Hafnarfirði

Heiti teikn.: Undirstöðueiningar.

Fornubúðir 8