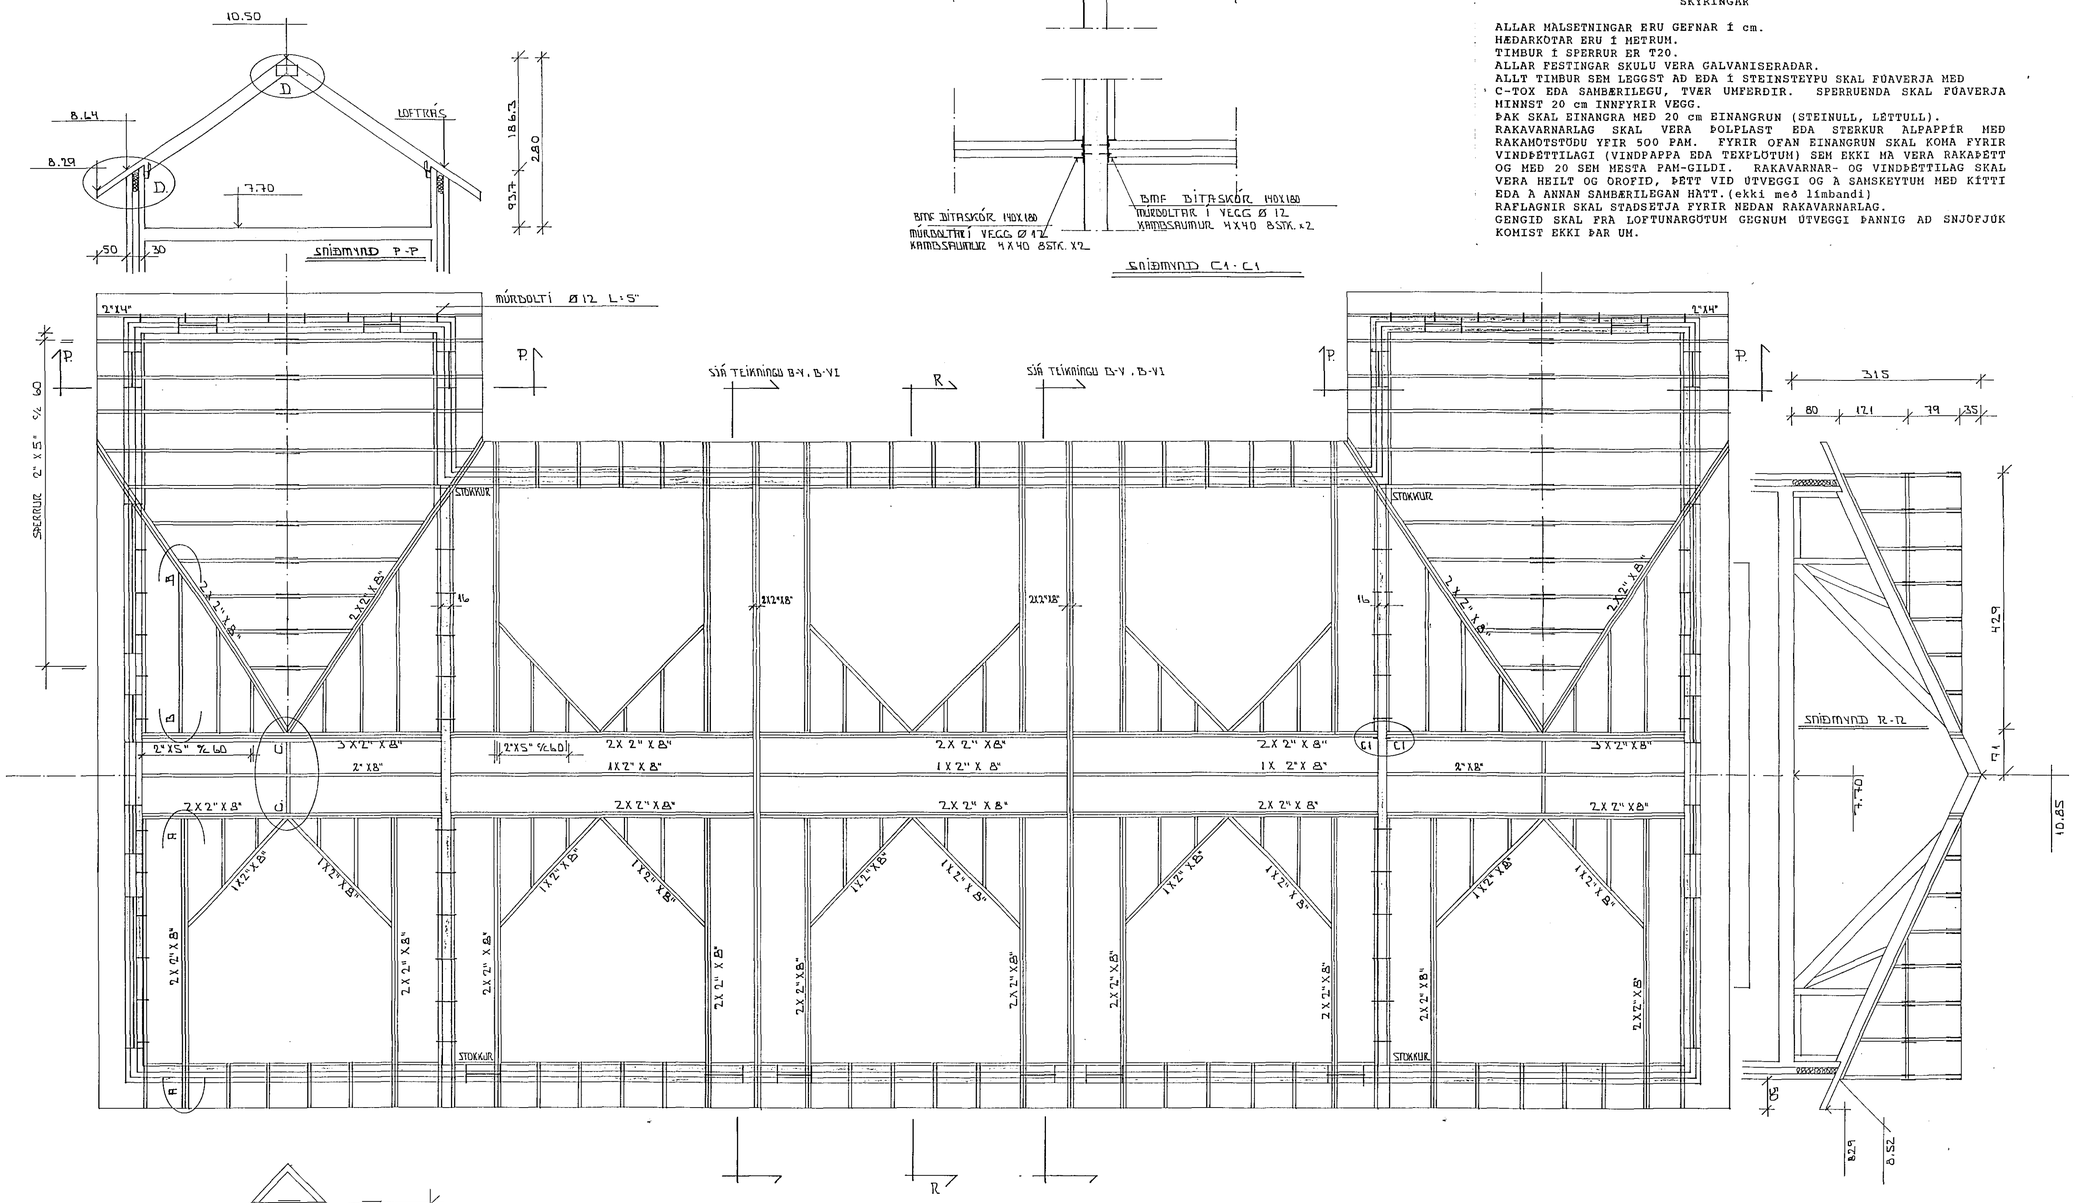

SKÝRINGAR

ALLAR MÁLSETNINGAR ERU GEFNAR Í cm.
HÆÐARKÓTAR ERU Í METRUM.
TIMBUR Í SPERRUR ER T20.
ALLAR FESTINGAR SKULU VERA GALVANISERAÐAR.
ALLT TIMBUR SEM LEGGST AÐ EÐA Í STEINSTEYPU SKAL FÚAVERJA MEÐ C-TOX EÐA SAMBÆRILEGU, TVÆR UMFERÐIR. SPERRUENDA SKAL FÚAVERJA MINNST 20 cm INNFYRIR VEGG.
ÞAK SKAL EINANGRA MEÐ 20 cm EINANGRUN (STEINULL, LÉTTULL).
RAKAVARNARLAG SKAL VERA ÞÓLPLAST EÐA STERKUR ALPAPPÍR MEÐ RAKAMÓTSTÖÐU YFIR 500 PAM. FYRIR OFAN EINANGRUN SKAL KOMA FYRIR VINDÞÉTTILAGI (VINDPAPPA EÐA TEXPLÖTUM) SEM EKKI MÁ VERA RAKAÞÉTT OG MEÐ 20 SEM MESTA PAM-GILDI. RAKAVARNAR- OG VINDÞÉTTILAG SKAL VERA HEILT OG ÓROFIÐ, ÞÉTT VIÐ ÚTVEGGI OG Á SAMSKEYTUM MEÐ KÍTTI EÐA Á ANNAN SAMBÆRILEGAN HÁTT.(ekki með límbandi)
RAFLAGNIR SKAL STAÐSETJA FYRIR NEÐAN RAKAVARNARLAG.
GENGIÐ SKAL FRÁ LOFTUNARGÖTUM GEGNUM ÚTVEGGI ÞANNIG AÐ SNJÓFJÚK KOMIST EKKI ÞAR UM.

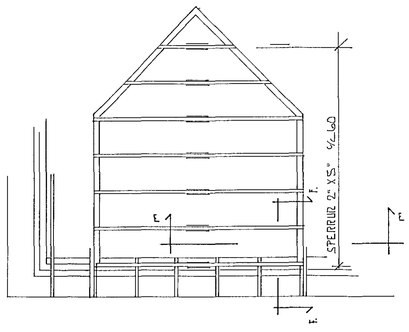

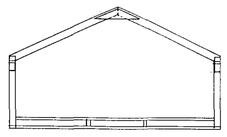

GRÆNDAREFNI 2"X4"

SJÁ ENNFREMUR TEIKNINGAR VERKHÖNNUNAR NÚMER 102-103-104-105-106, DAGSETTAR Í OKTÓBER 1990.

HAFNARFJARÐARBÆR
13 FEB 1991
BYGGINGAFULLTRÚINN

SJÁ TEIKNINGU B-V, OG B-VI.

FORNUBÚÐIR 8. HAFNARFIRÐI	FEBRÚAR 1991
ÞAKVIRKI. ÞAKSPERRUR	MÆLIKVARÐI 1:5
TÆKNIÞJÓNUSTA SVEINS KARLSSONAR TFÍ BÆJARHRAUNI 2 220 HAFNARFJÖRÐUR 91-653045	TEIKNING IV