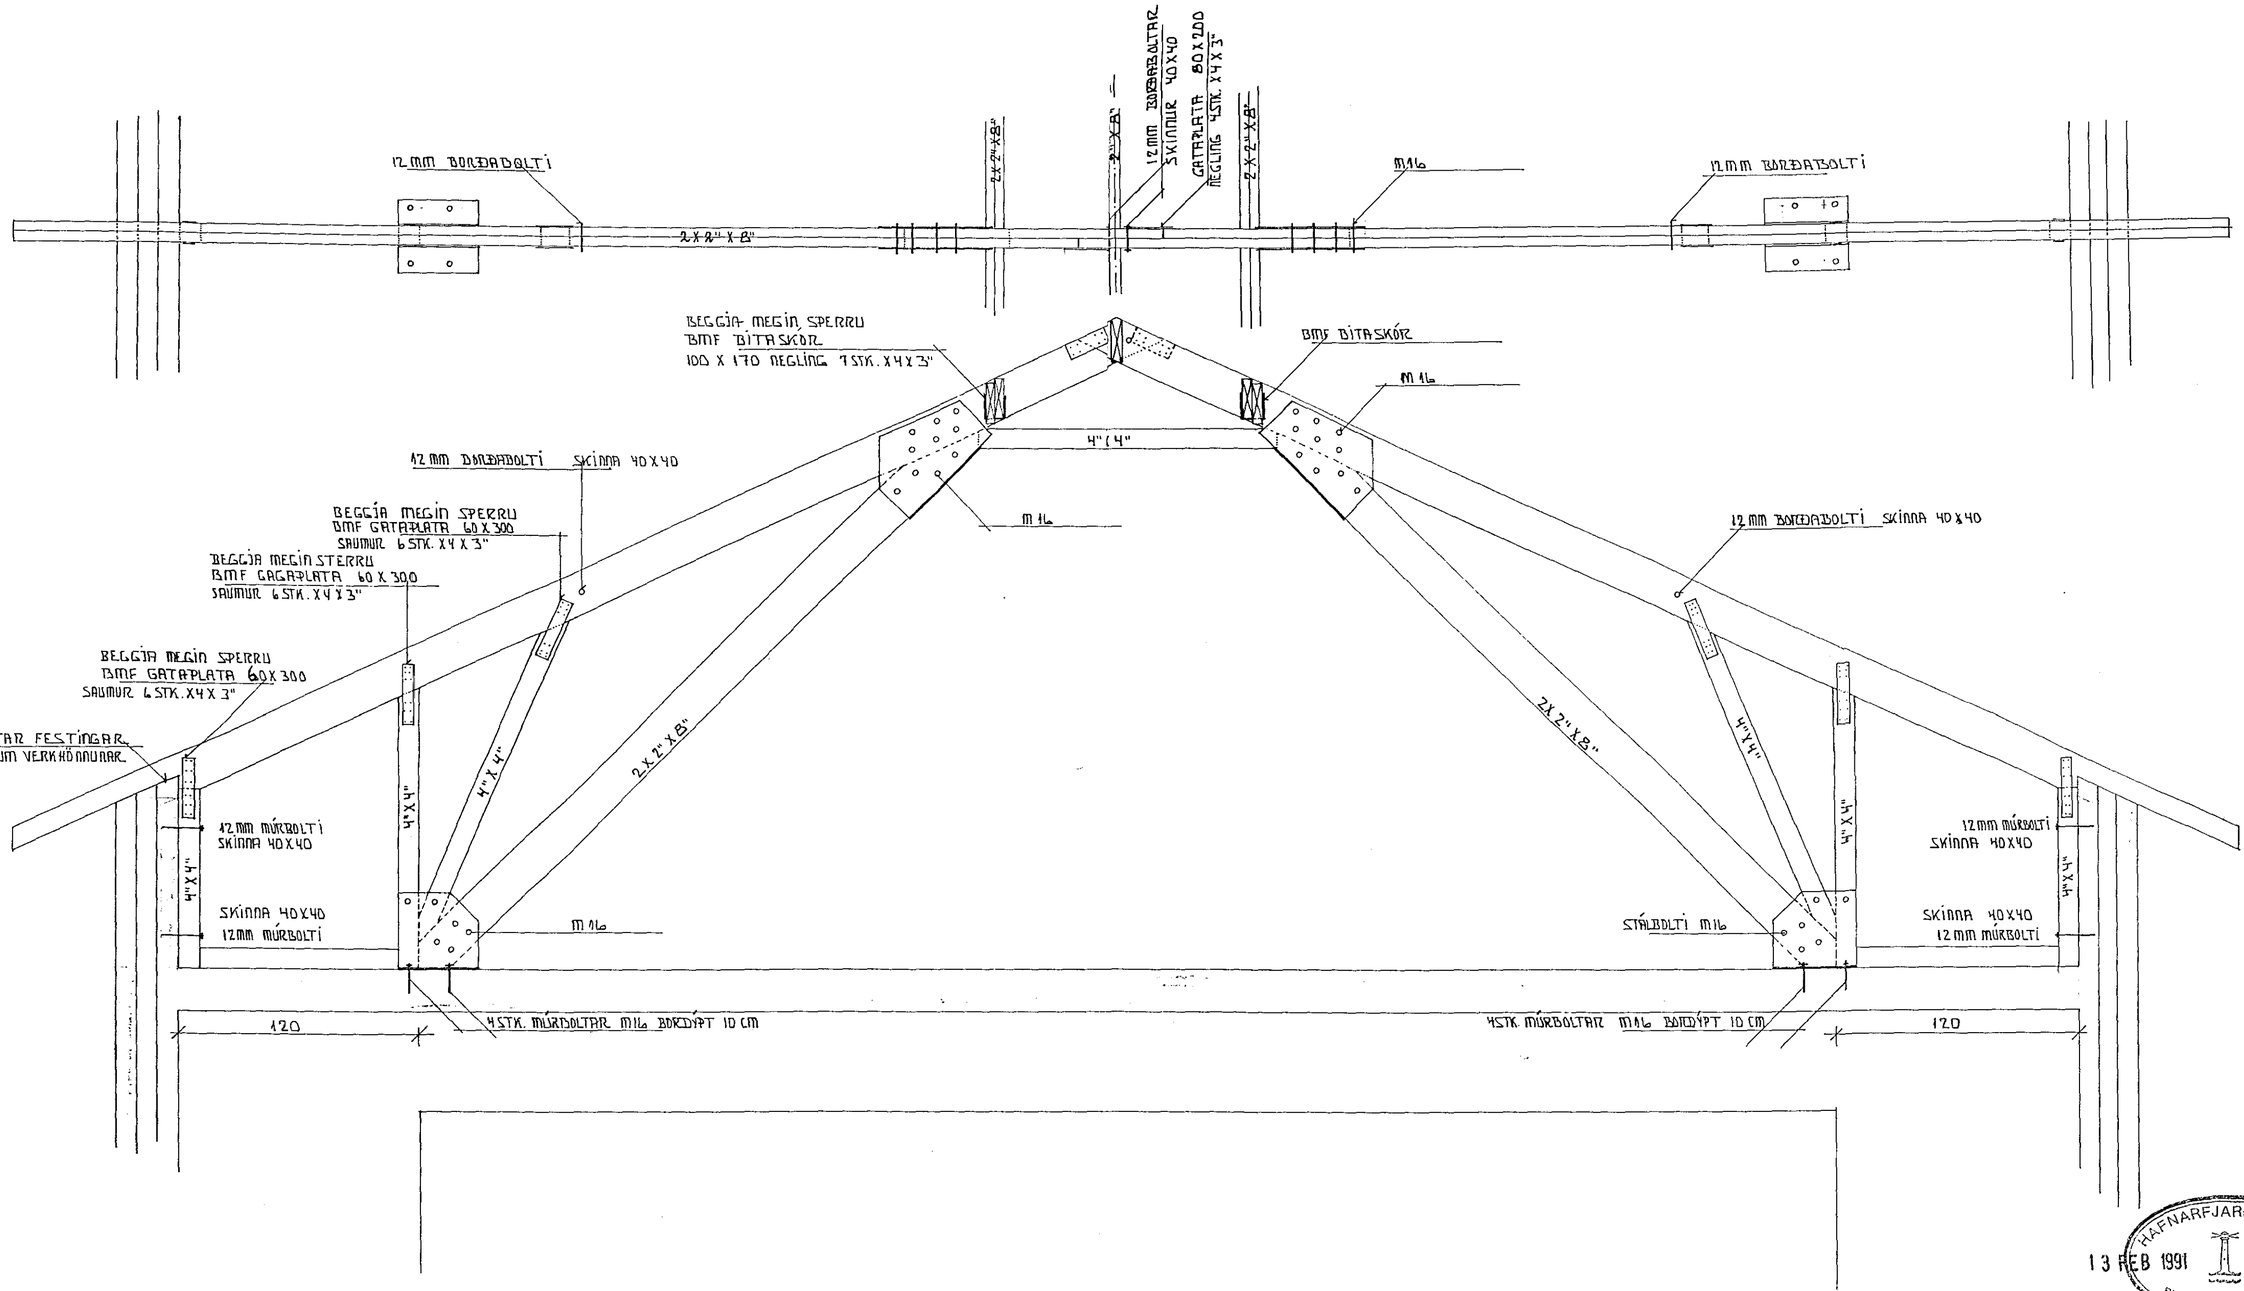

HAFNARFJARÐARBÆR
13 FEB 1991
BYGGINGAFULLTRÚINN

SJÁ TEIKNINGU B-IV, OG B-VI.

FORNUBÚÐIR 8. HAFNARFIRÐI	FEBRÚAR 1991
ÞAKVIRKI. SÉRTEIKNING, ÞAKSPERRUR	MÆLIKVARÐI 1:5
TÆKNIÞJÓNUSTA SVEINS KARLSSONAR TFÍ BÆJARHRAUNI 2 220 HAFNARFJÖRÐUR 91-653045	TEIKNING V