

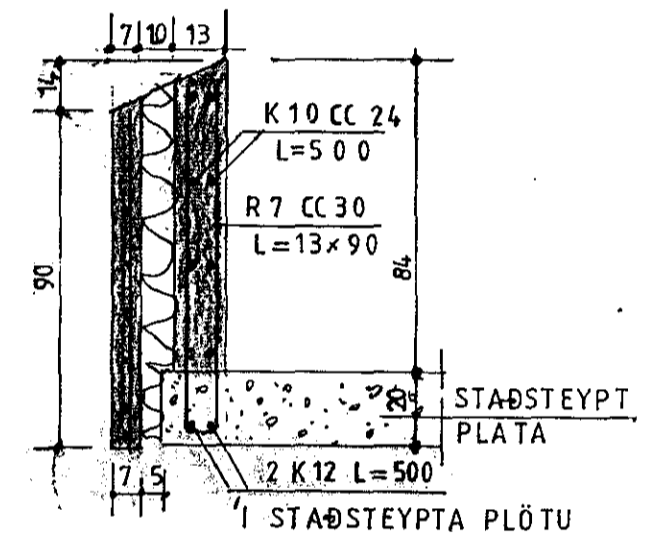
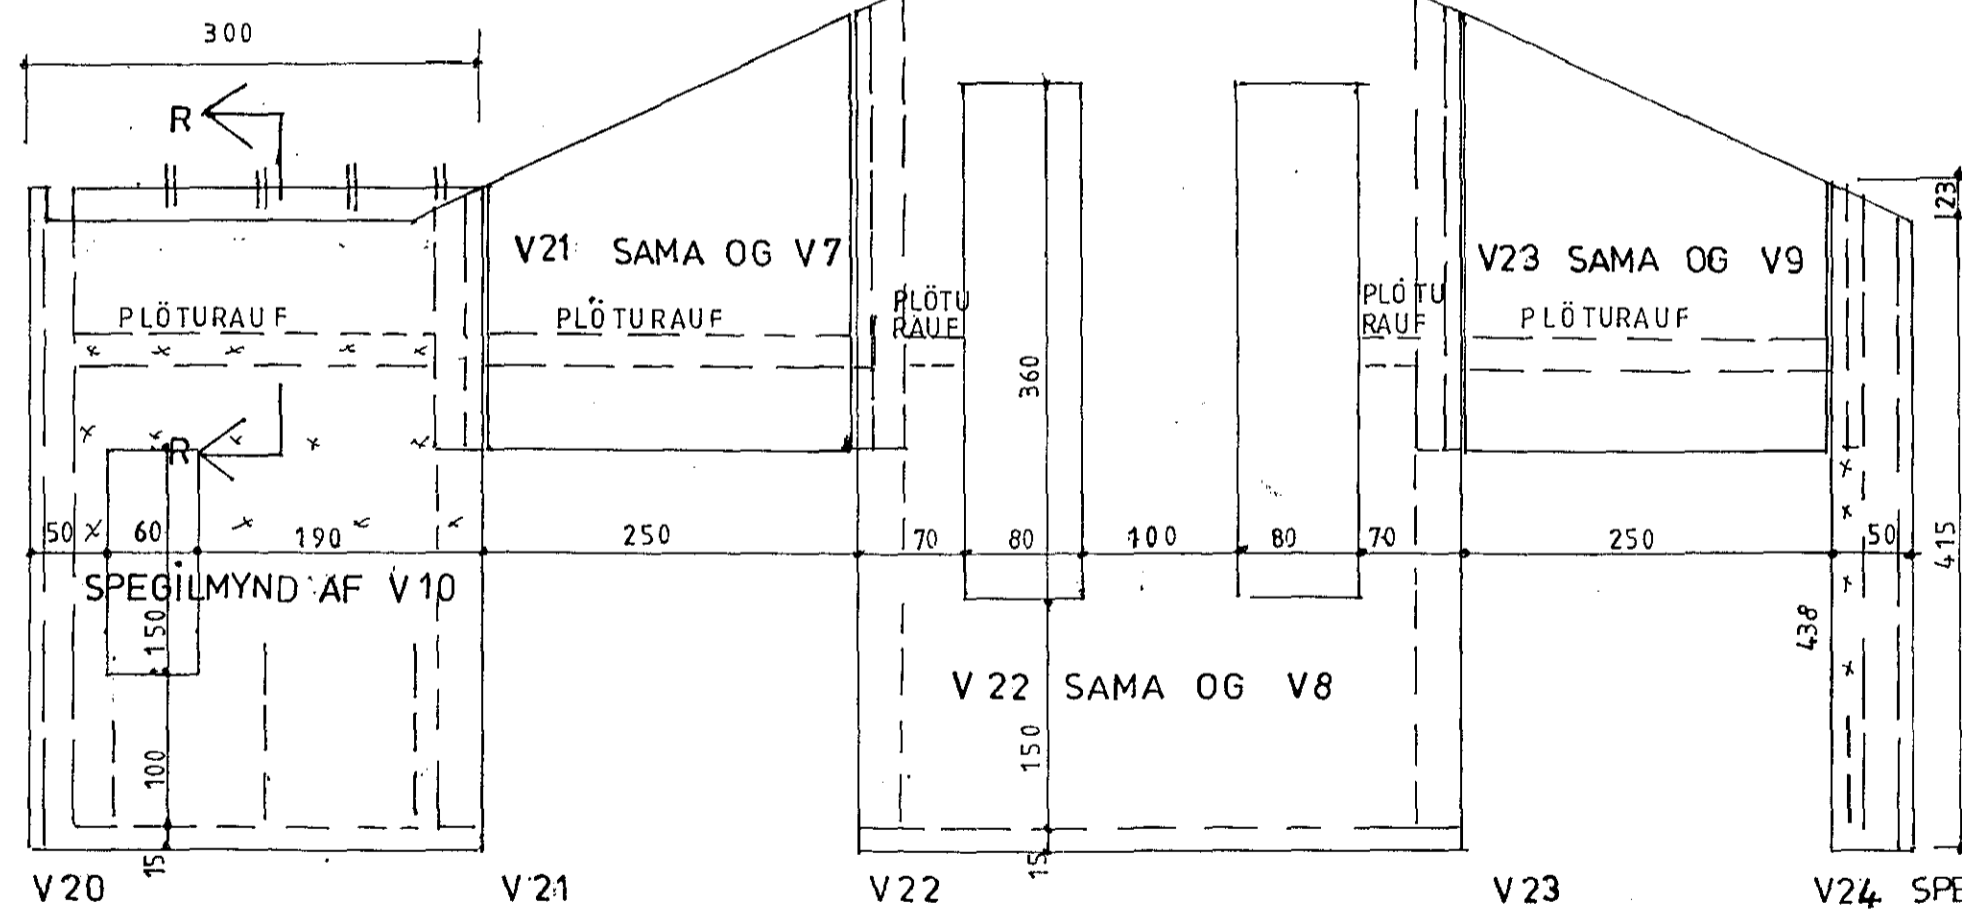
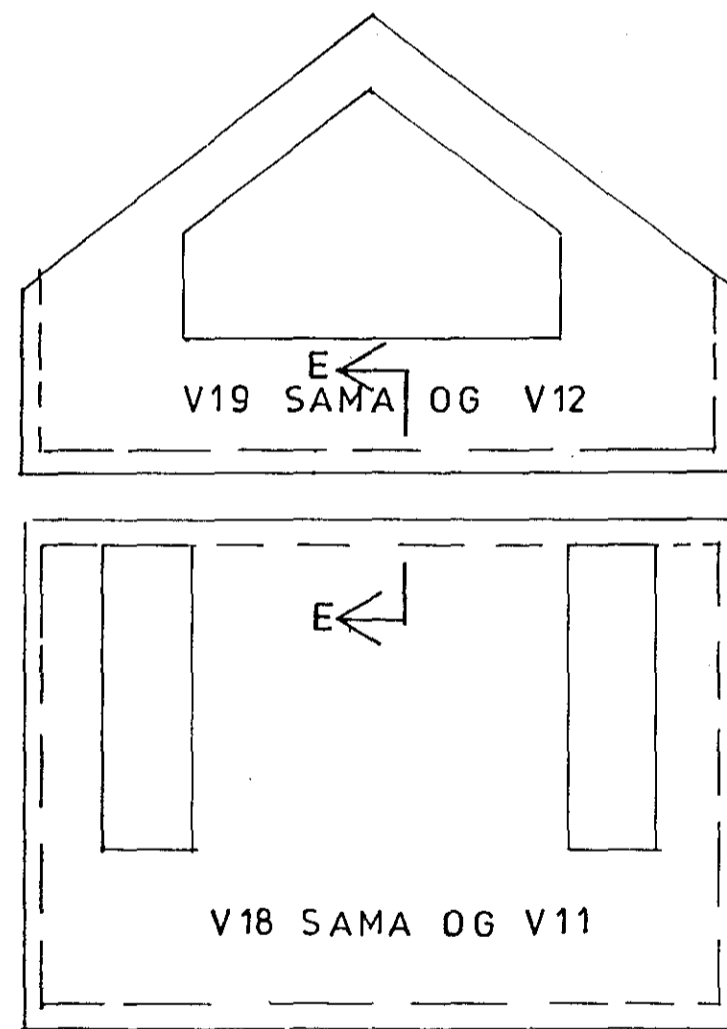
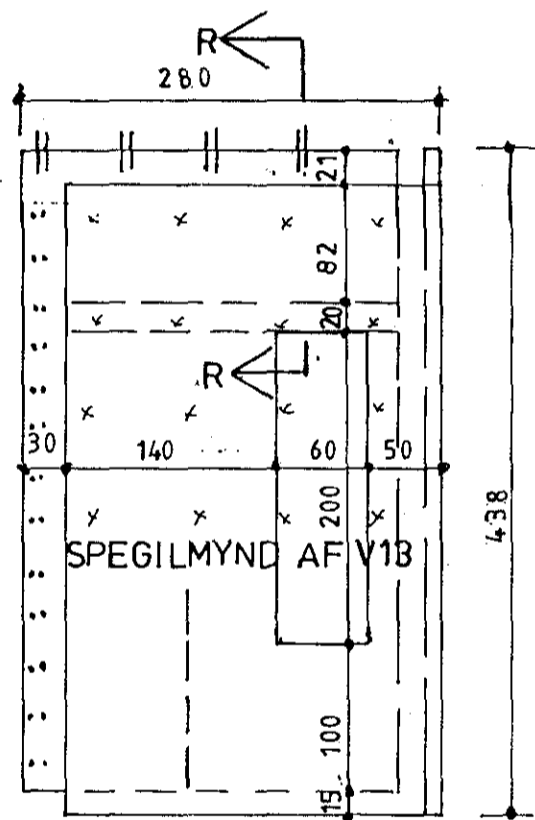
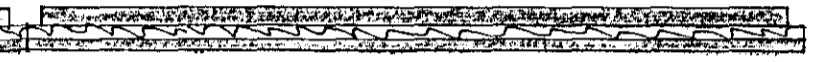
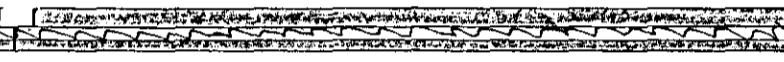


SNÍÐ E-E M/1:10

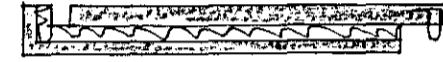

SNÍÐ G-G M/1:20

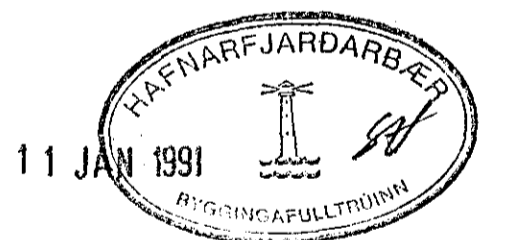

FLATARMÁL ÚTVEGGJA 351.1 M<sup>2</sup>

**VERKHÖNNUN**  
VERKFRÆÐI- OG TEIKNISTOFA



ARMÚLA 21 REYKJAVÍK SÍMI 91-39900  
Verk nr. 348 Teiknað:  
Teikn. nr. 105 Hannað:  
Mælikv.: 1:50 Samþykkt: Sveinn Þorgeirsson  
Dags. OKT 1990 Breytt:

Verkefni:  
VERBÚÐIR HAFNARFRÆÐI

Heiti teikn.:  
ÚTVEGGJAEININGAR V 12 TIL V 24

