



KERFISMYND 1:100

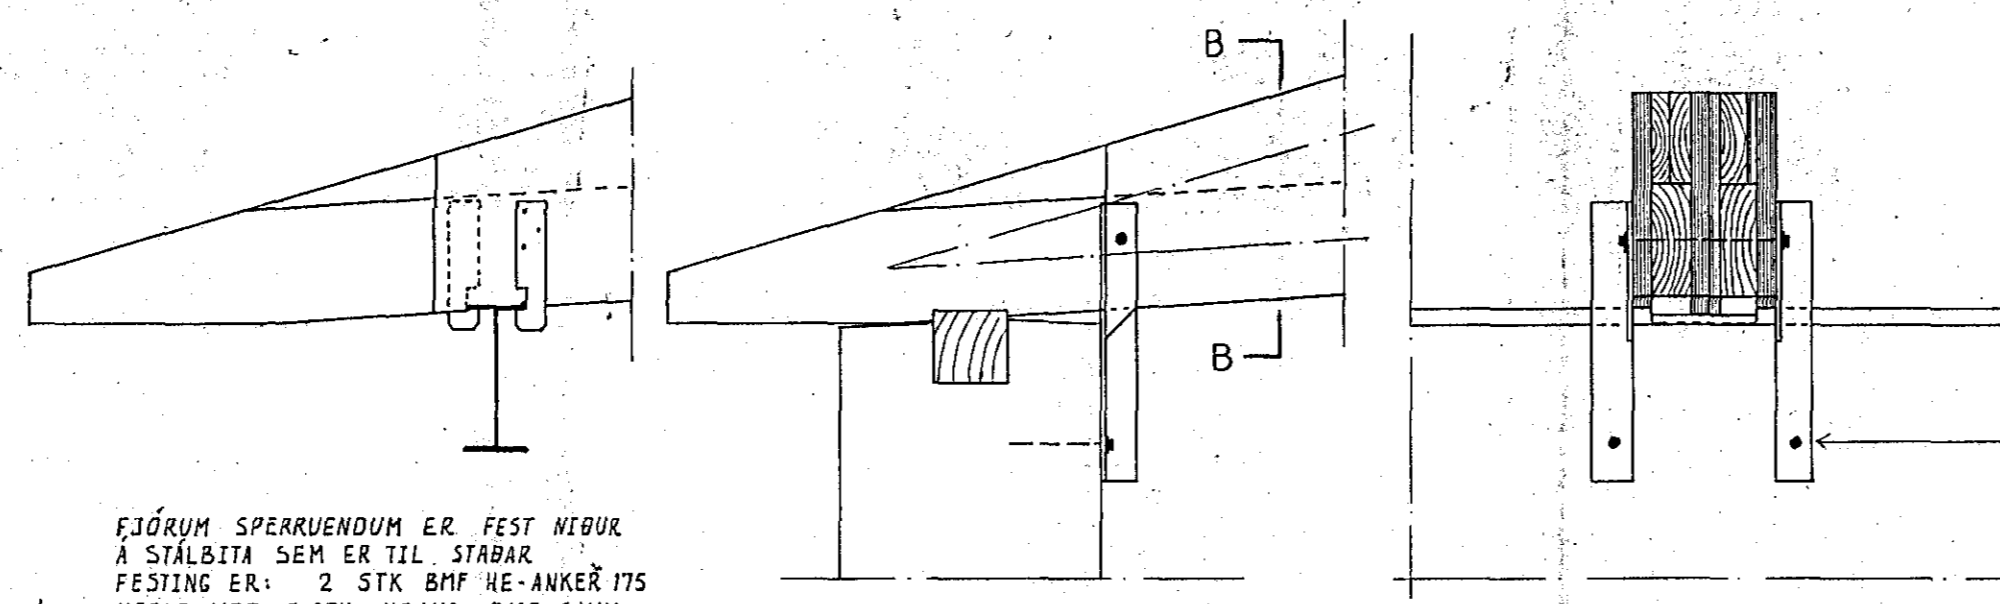

FESTING SPERRA NIÐUR Á ÚTVEGGI 1:10

SNID B-B 1:10

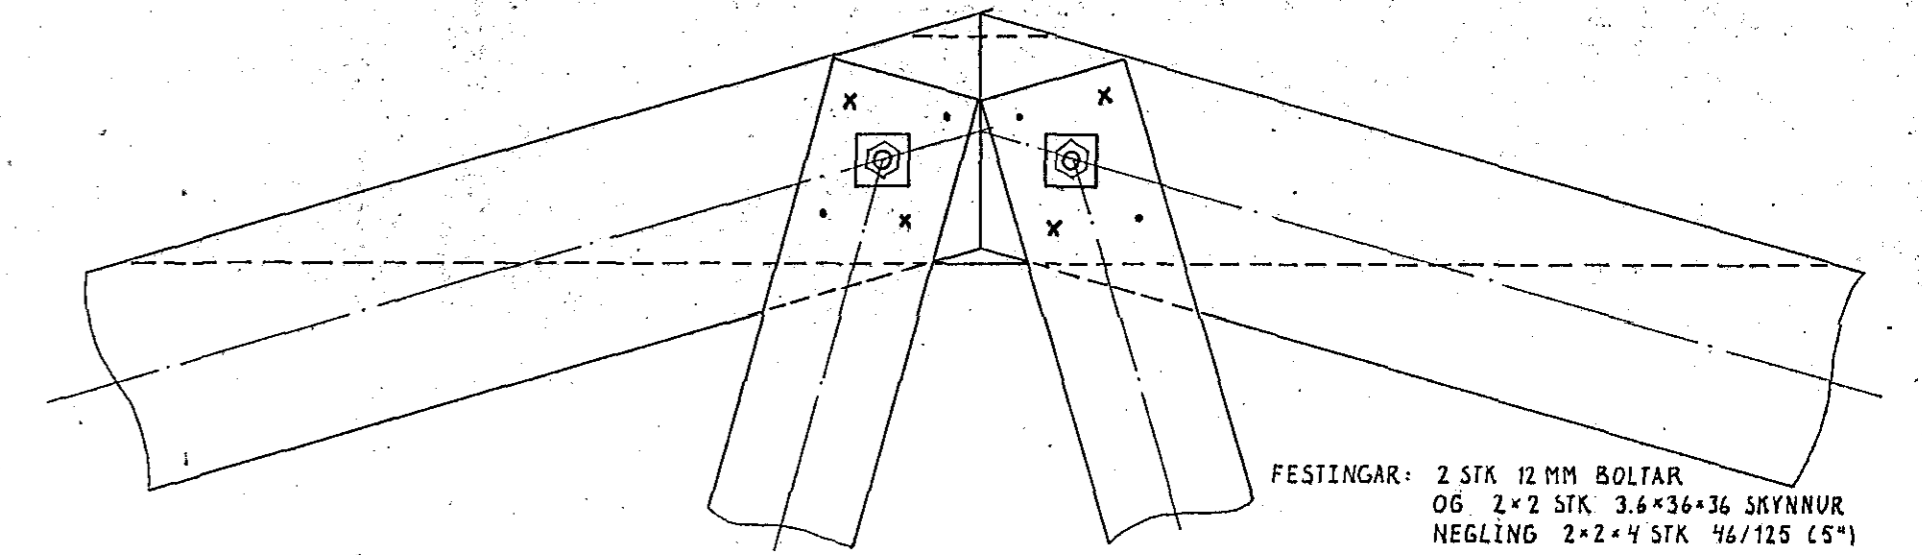

SÉRMYND IV 1:5


FJÓÐRUM SPERRUENDUM ER FEST NIÐUR Á STÁLBITA SEM ER TIL STABAR. FESTING ER: 2 STK BMF HE-ANKER 175 NEGLT MED 3 STK 40/40 BMF SAUM Í HVERT ANKER.

50x50x5 VINKLAR ANNAR FLANSIENN BRENDUR AF AD HLUTA 12 MM GEGNUMGANGANDI BOLTI


12 MM MÚRBOLTI (2 STK) GANGI MINNST 120 MM INN Í STEIN

FESTINGAR: 2 STK 12 MM BOLTAR OG 2x2 STK 3,6x36x36 SKYNNUR NEGLING 2x2 STK 46/125 (5°)


FESTINGAR: 2x5 STK 16 MM BOLTAR OG 2x10 STK 4,8x48x18 SKYNNUR

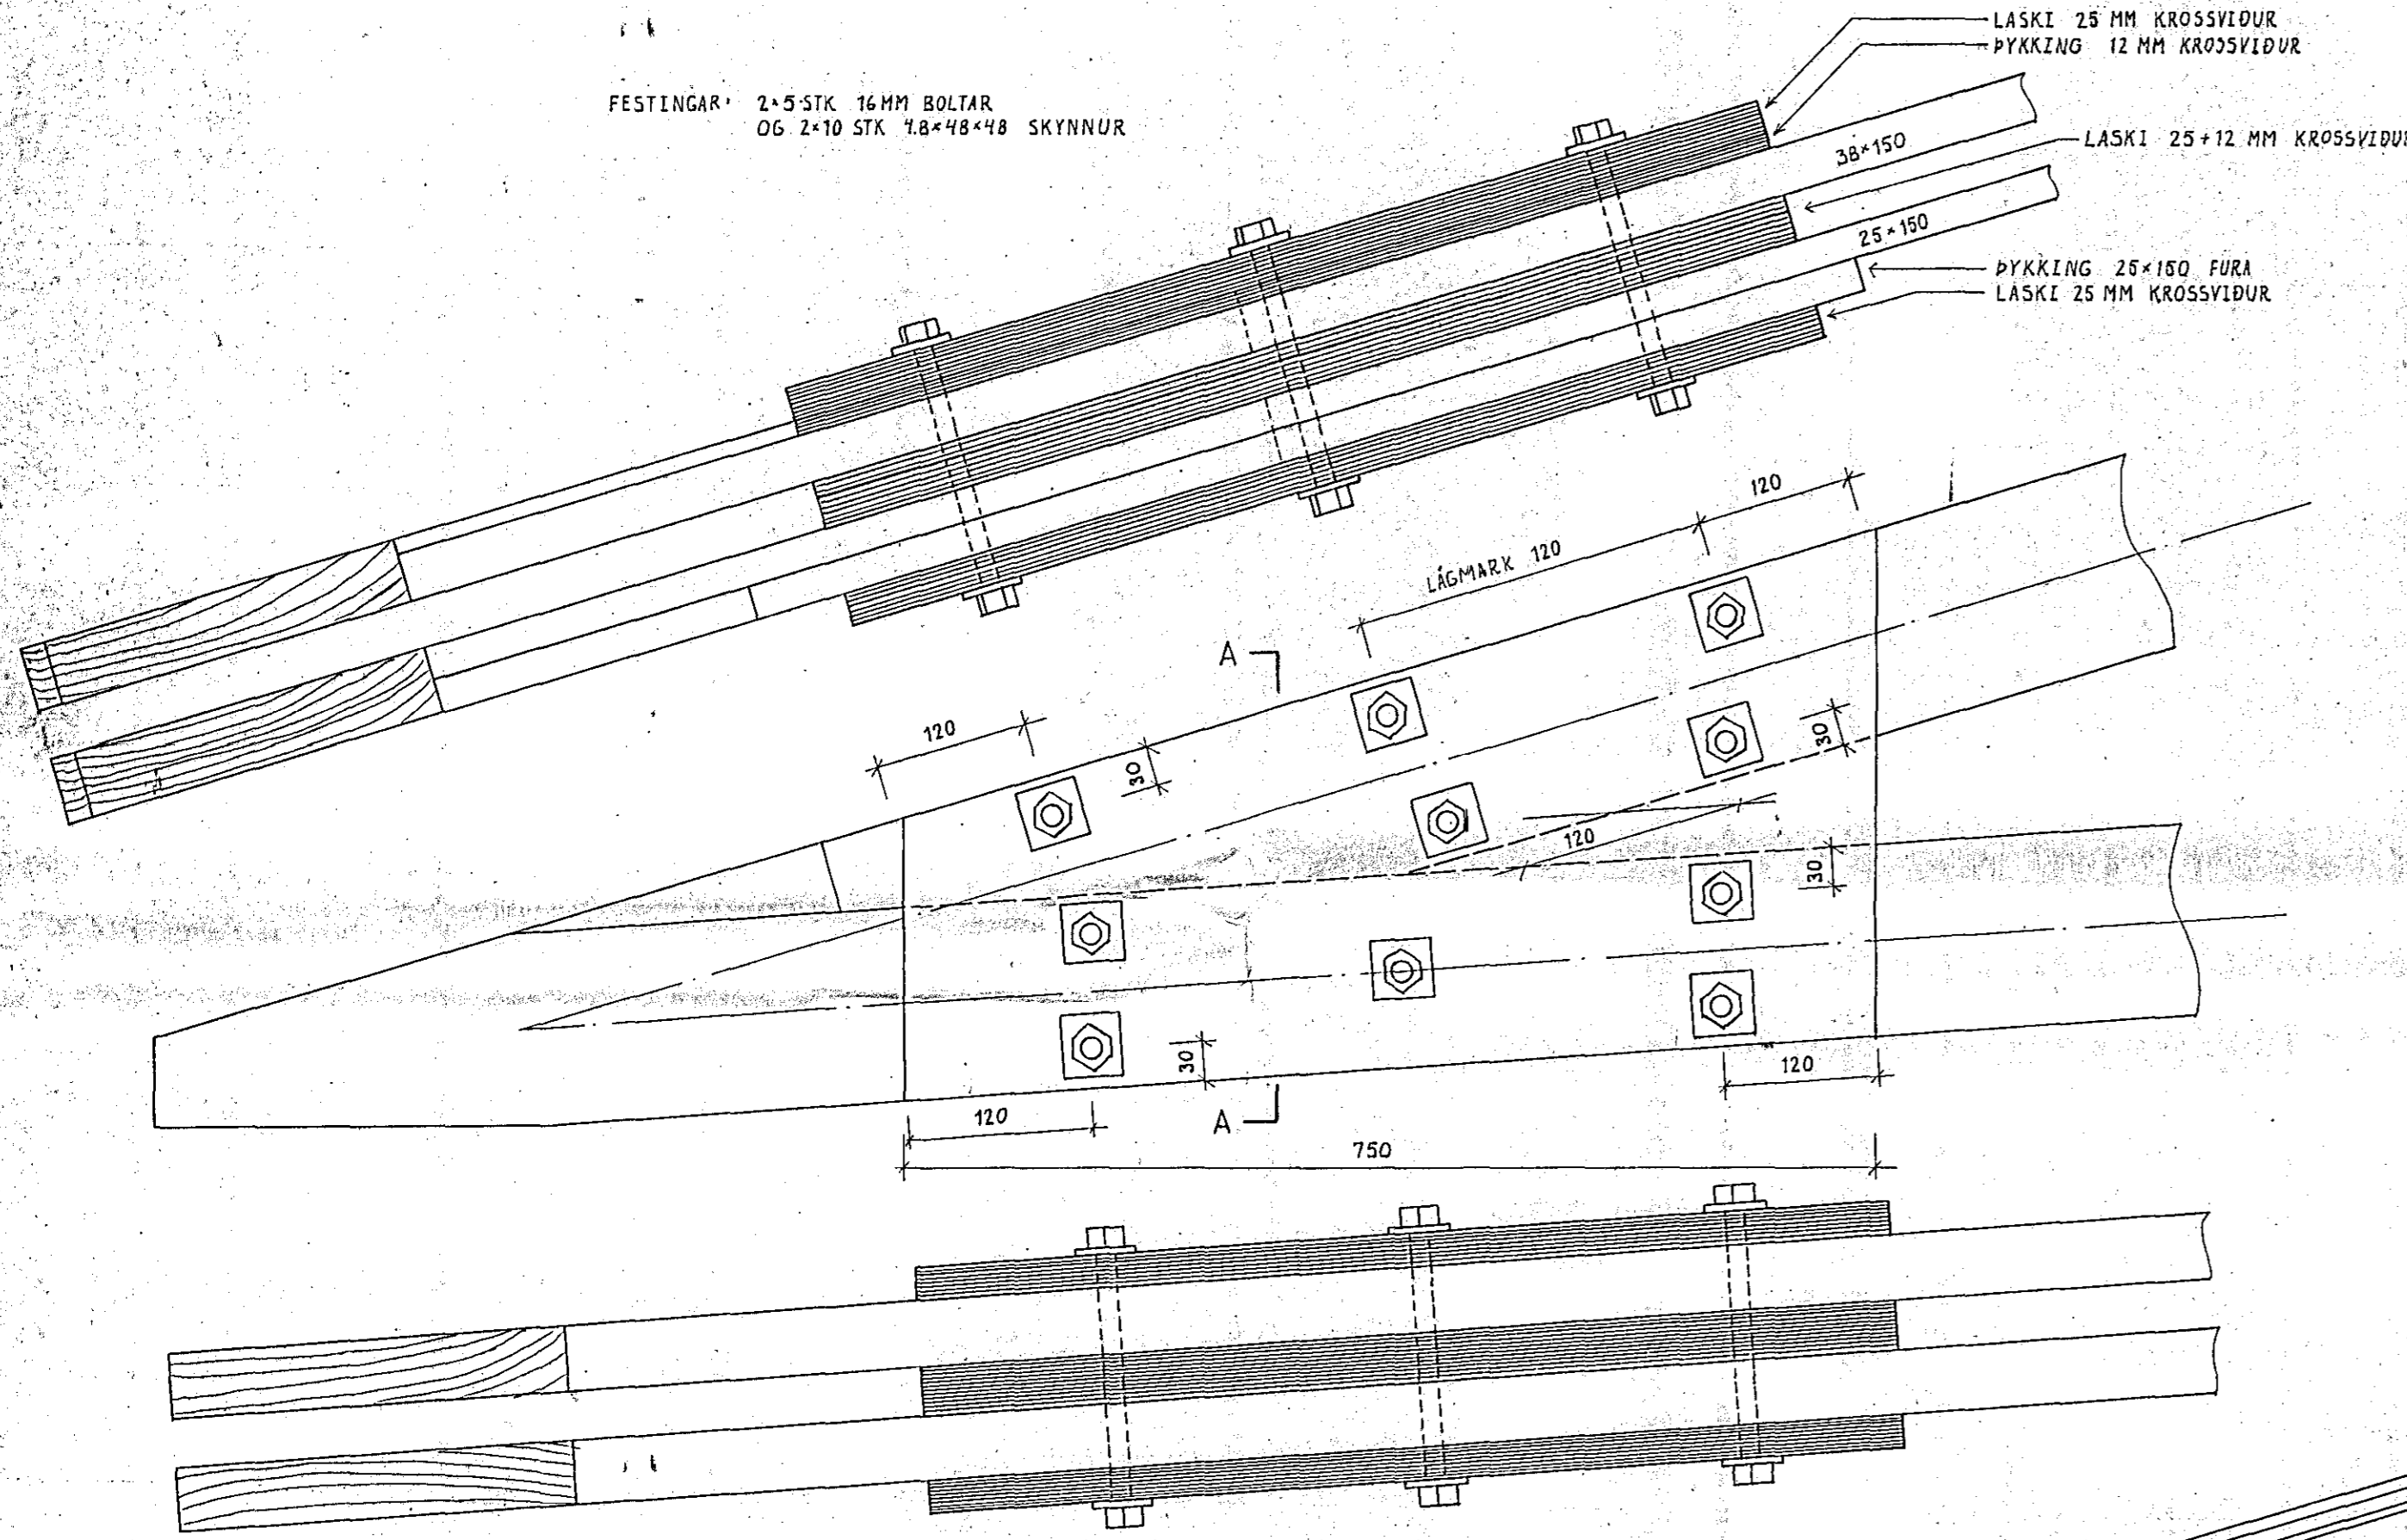

SÉRMYND I 1:5

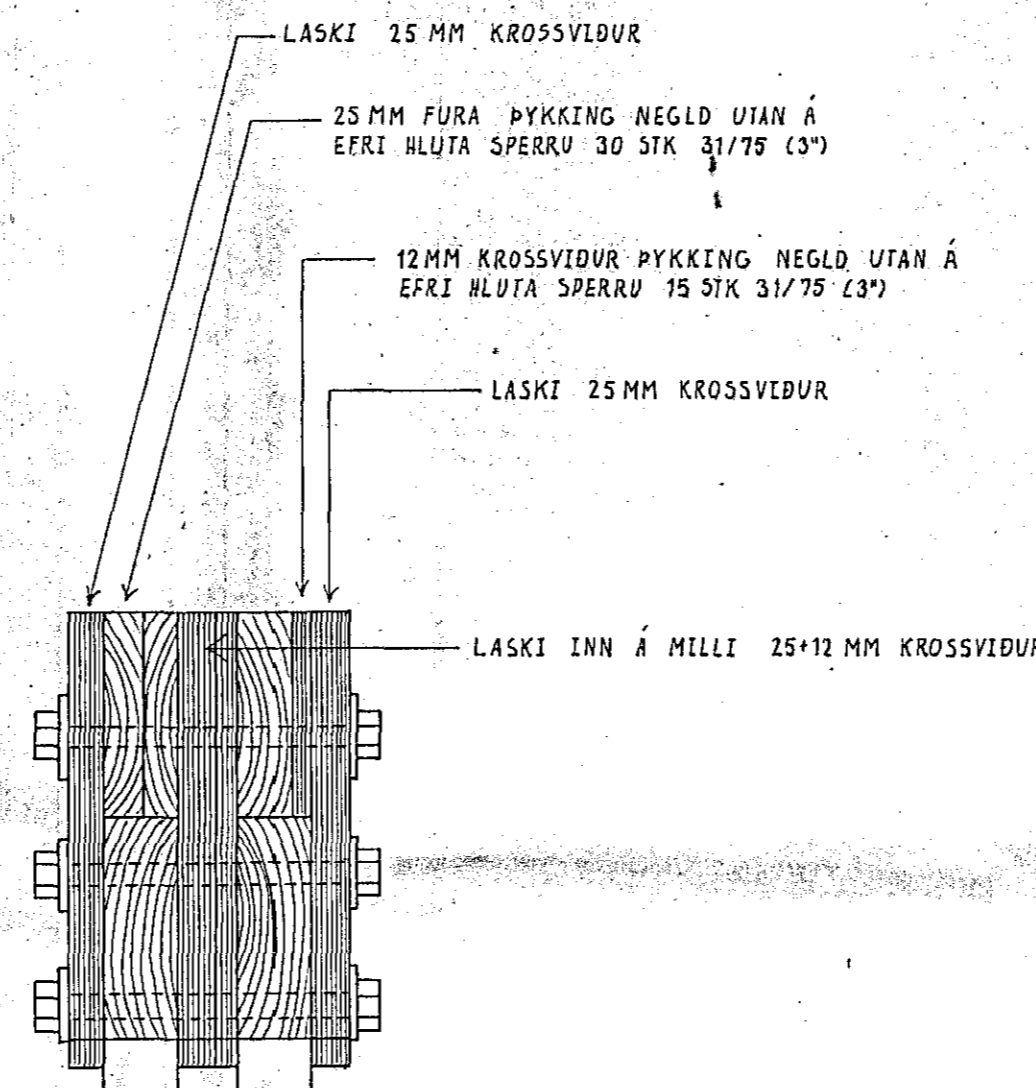


SNID AA 1:5

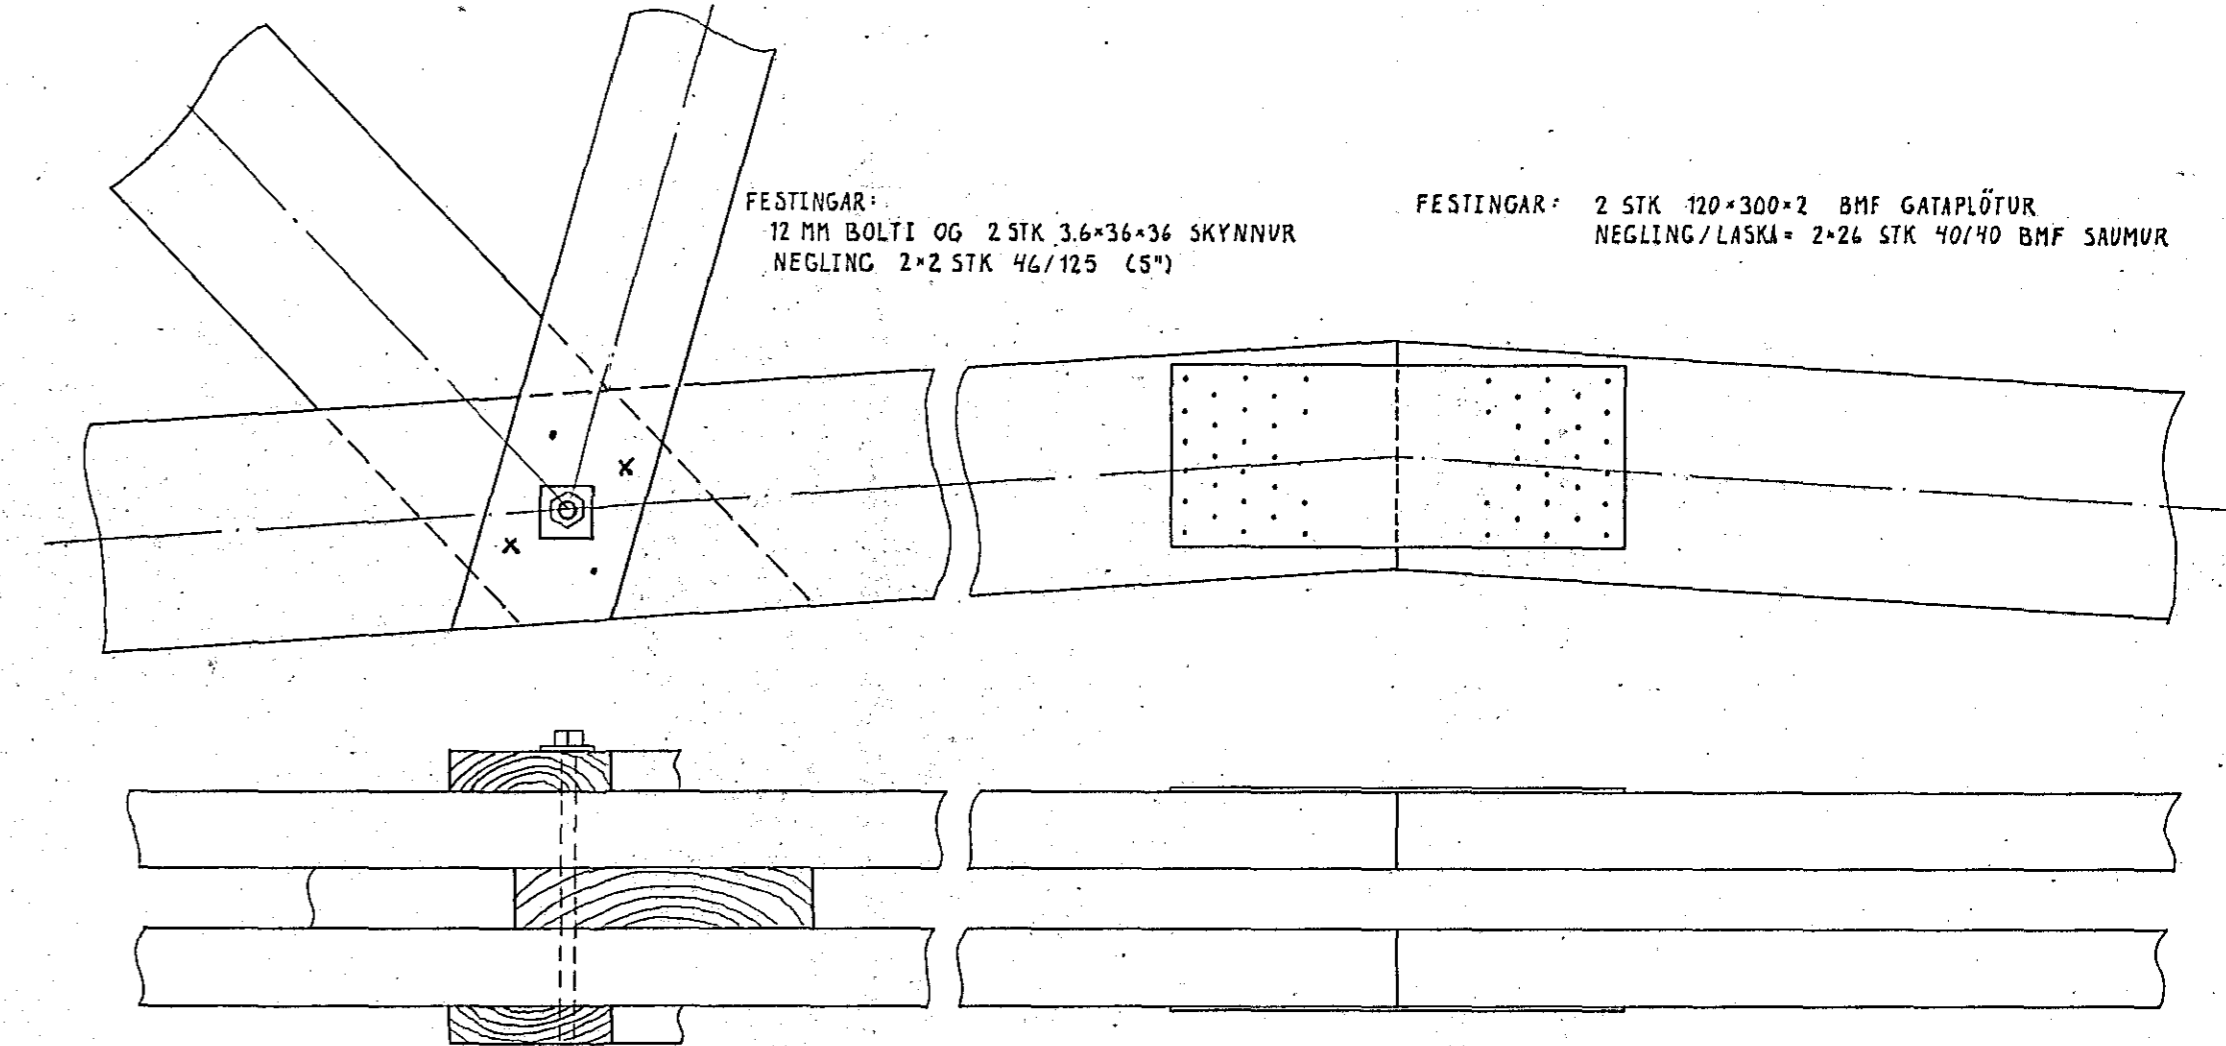


SÉRMYND III 1:5

SÉRMYND V 1:5

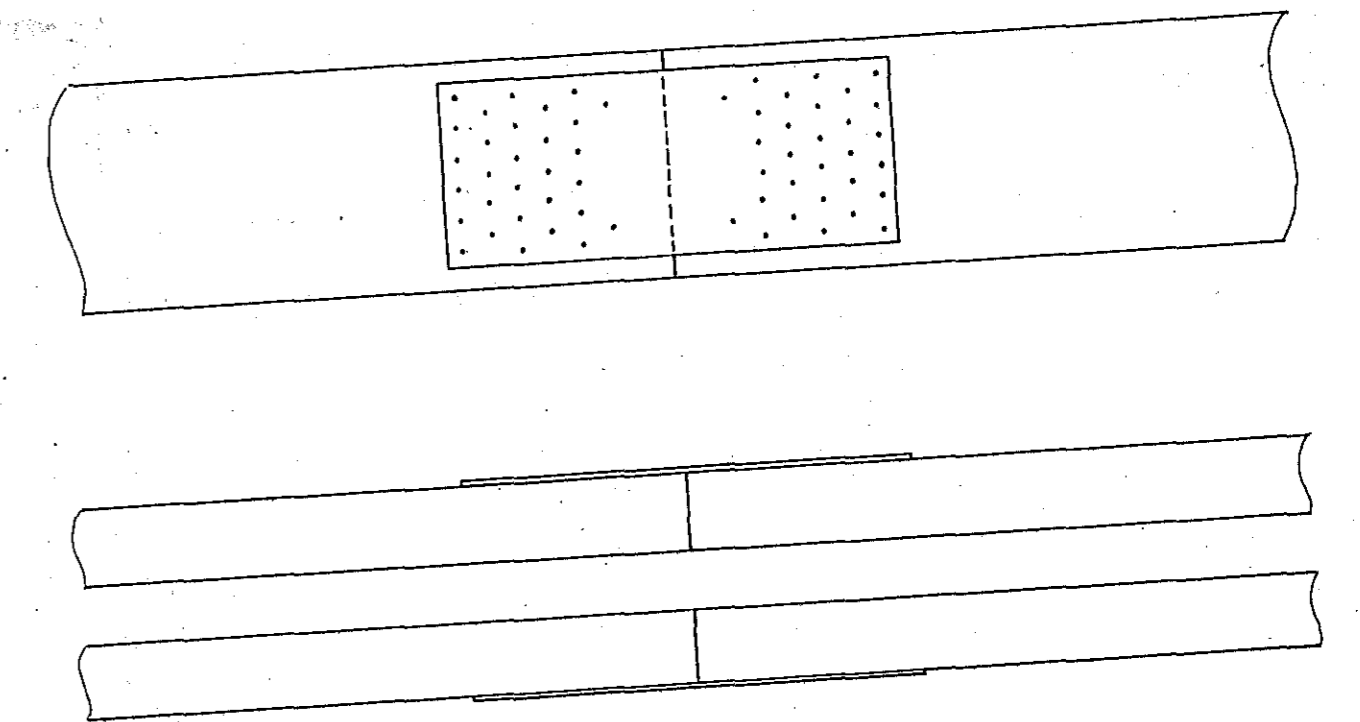

SÉRMYND II 1:5

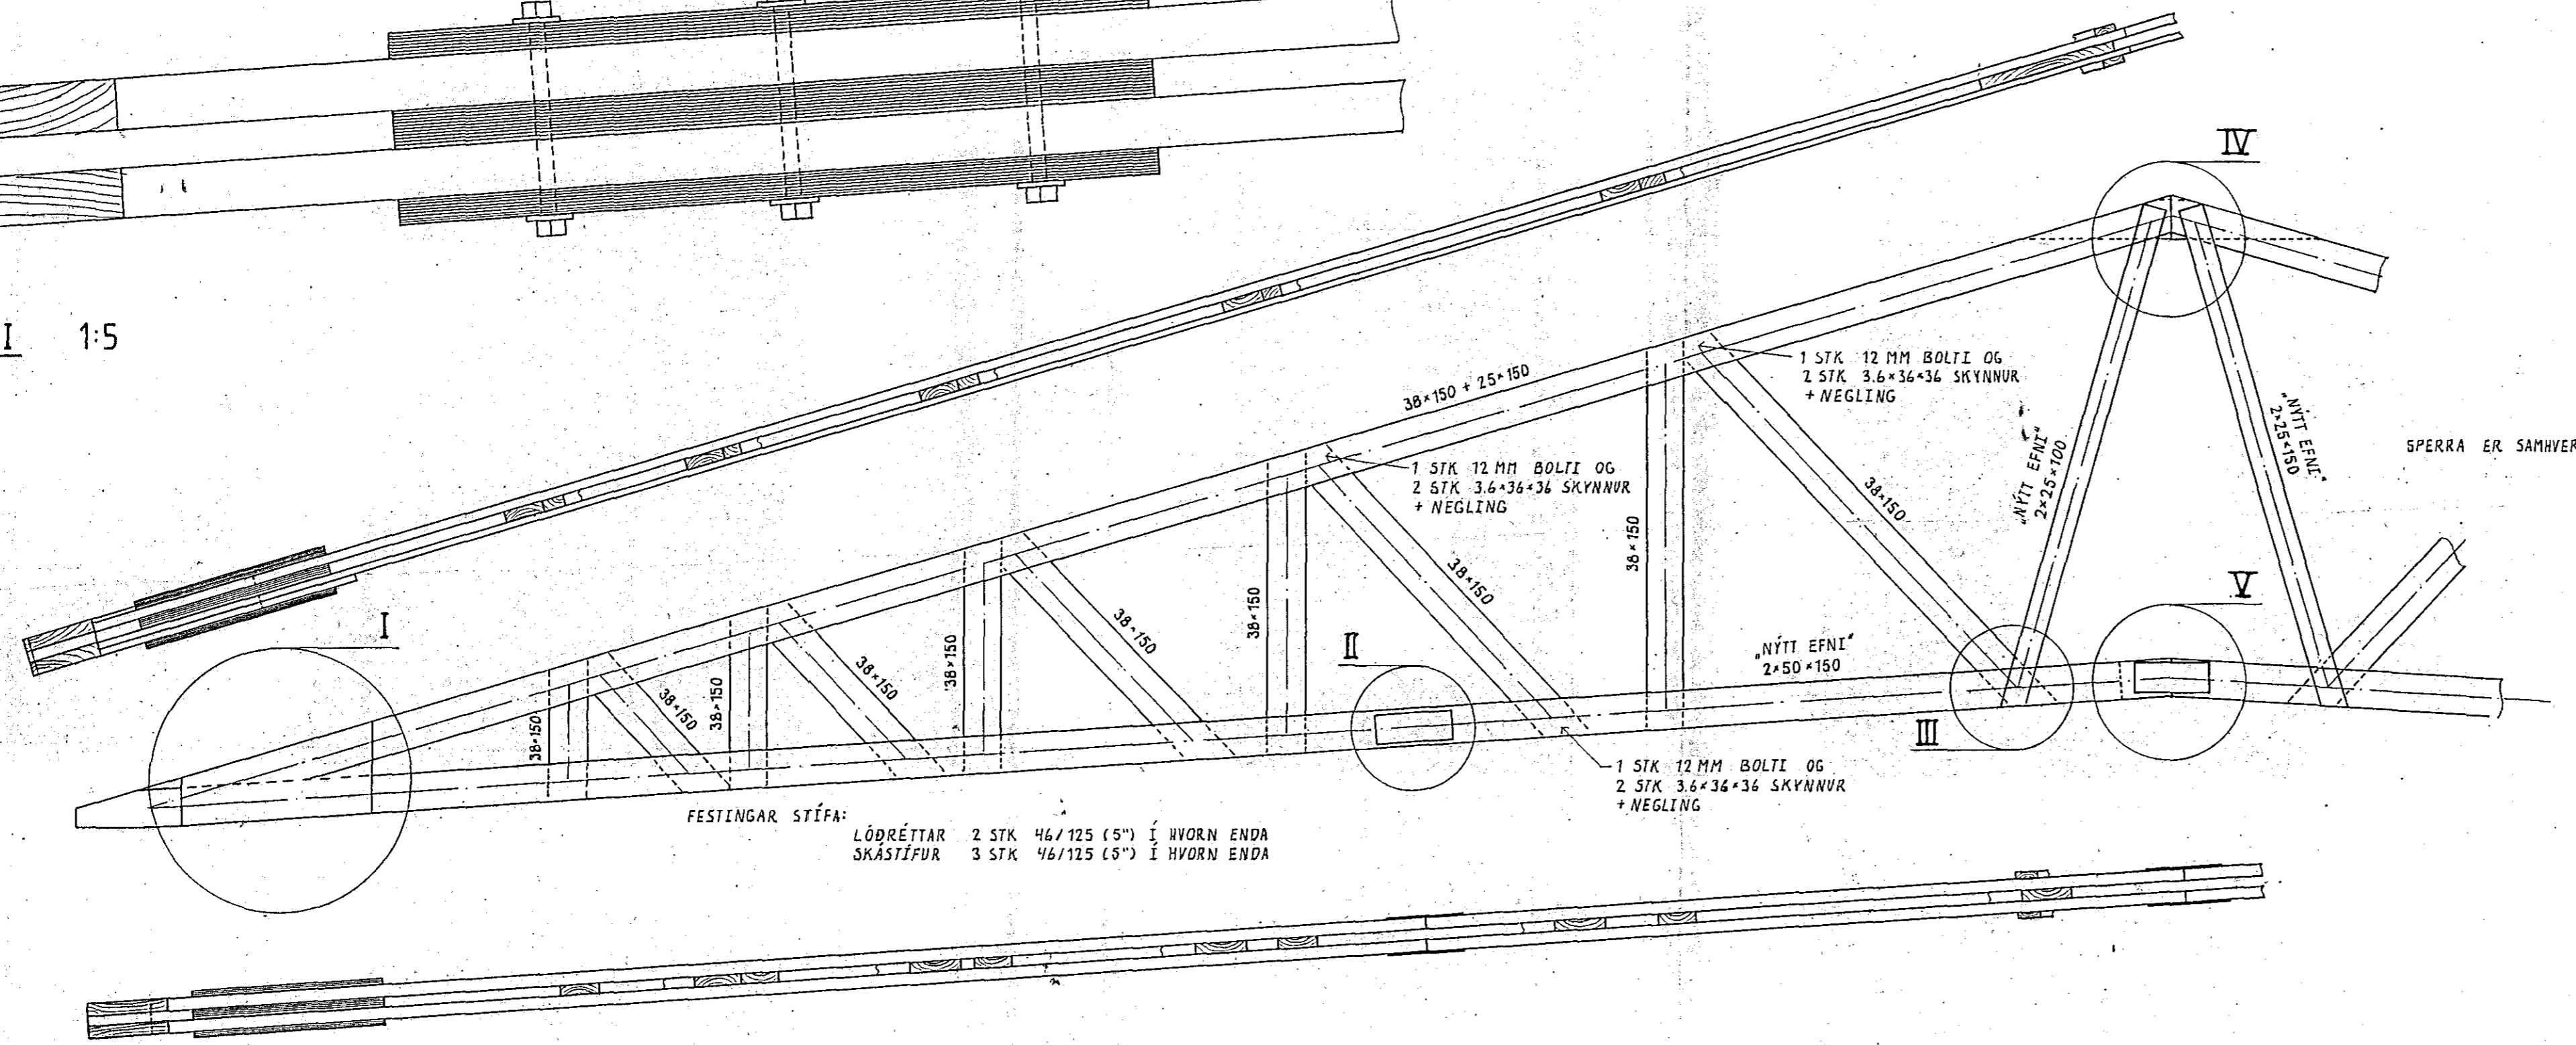

SPERRA YFIR TRÉIDNARSAL 1:20


FESTINGAR STÉFA: LÖBRÉTTAR 2 STK 46/125 (5°) Í HVORN ENDR SKASTÍFUR 3 STK 46/125 (5°) Í HVORN ENDR

1 STK 12 MM BOLTI OG 2 STK 3,6x36x36 SKYNNUR + NEGLING

NÝTT EFNÍ 2x50x150

SPERRA ER SAMHVERF

UM ER AD RÁÐA STYRKINGU Á SPERRUM. TOGBAND ER ENDURNÝJAD OG LYFT UPP UM 500 MM Í MIÐJU. EZNIG ERU FESTINGAR ENDURNÝJADAR.

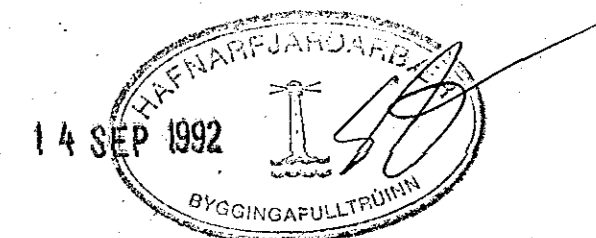

IDNSKÓLI HAFNARFJARÐAR VIÐ FLATAHRAUN NORÐRHÚS	DAGS. 4. 9. 1992
STYRKING GRINDASPERRA YFIR AUSTURSAL	HANNAÐ: KS / ASP
TEIKNIAÐ: ASP	VERK NR. FJÖKKUR 9205 .01
MEIÐKYRÐI: 1:100, 1:20, 1:10, 1:5	TEIKNING NR. 02
KRISTJAN STEFÁNSSON TEIKNIFRÆÐINGUR P.T.F.I.	
REYKJAVÍKURVEG 68, HAFNARFJ. SÍMI 652100	