




JARNALÖGN NEÐRIBRUN Golfplata 2 Hæð

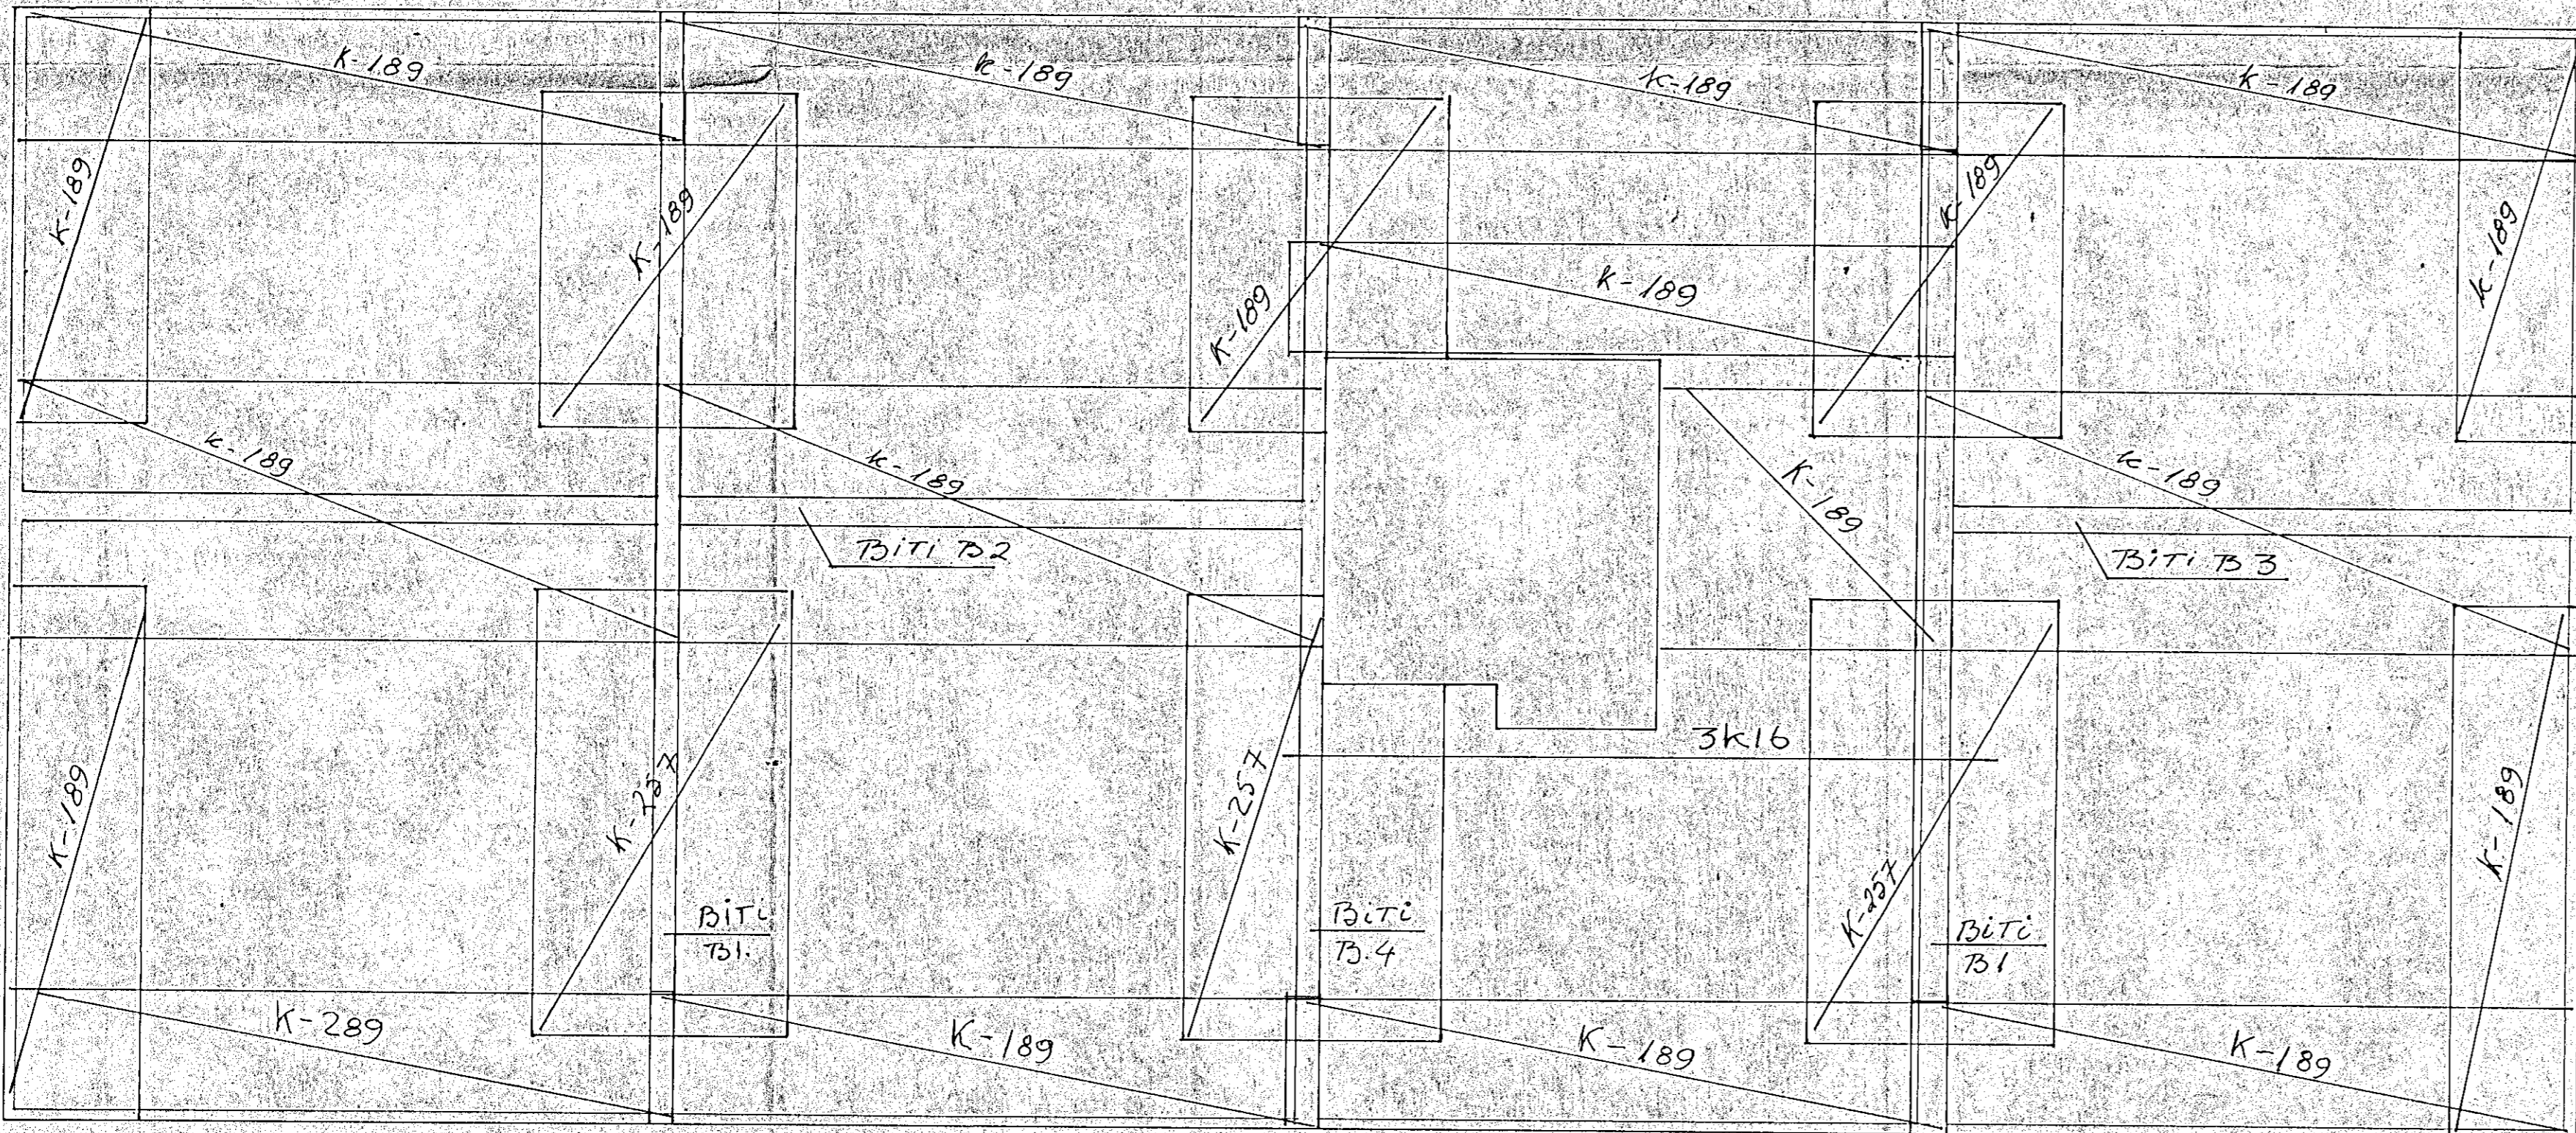

JARNALÖGN EFRI DRUN Golfplata 2 HÆÐ

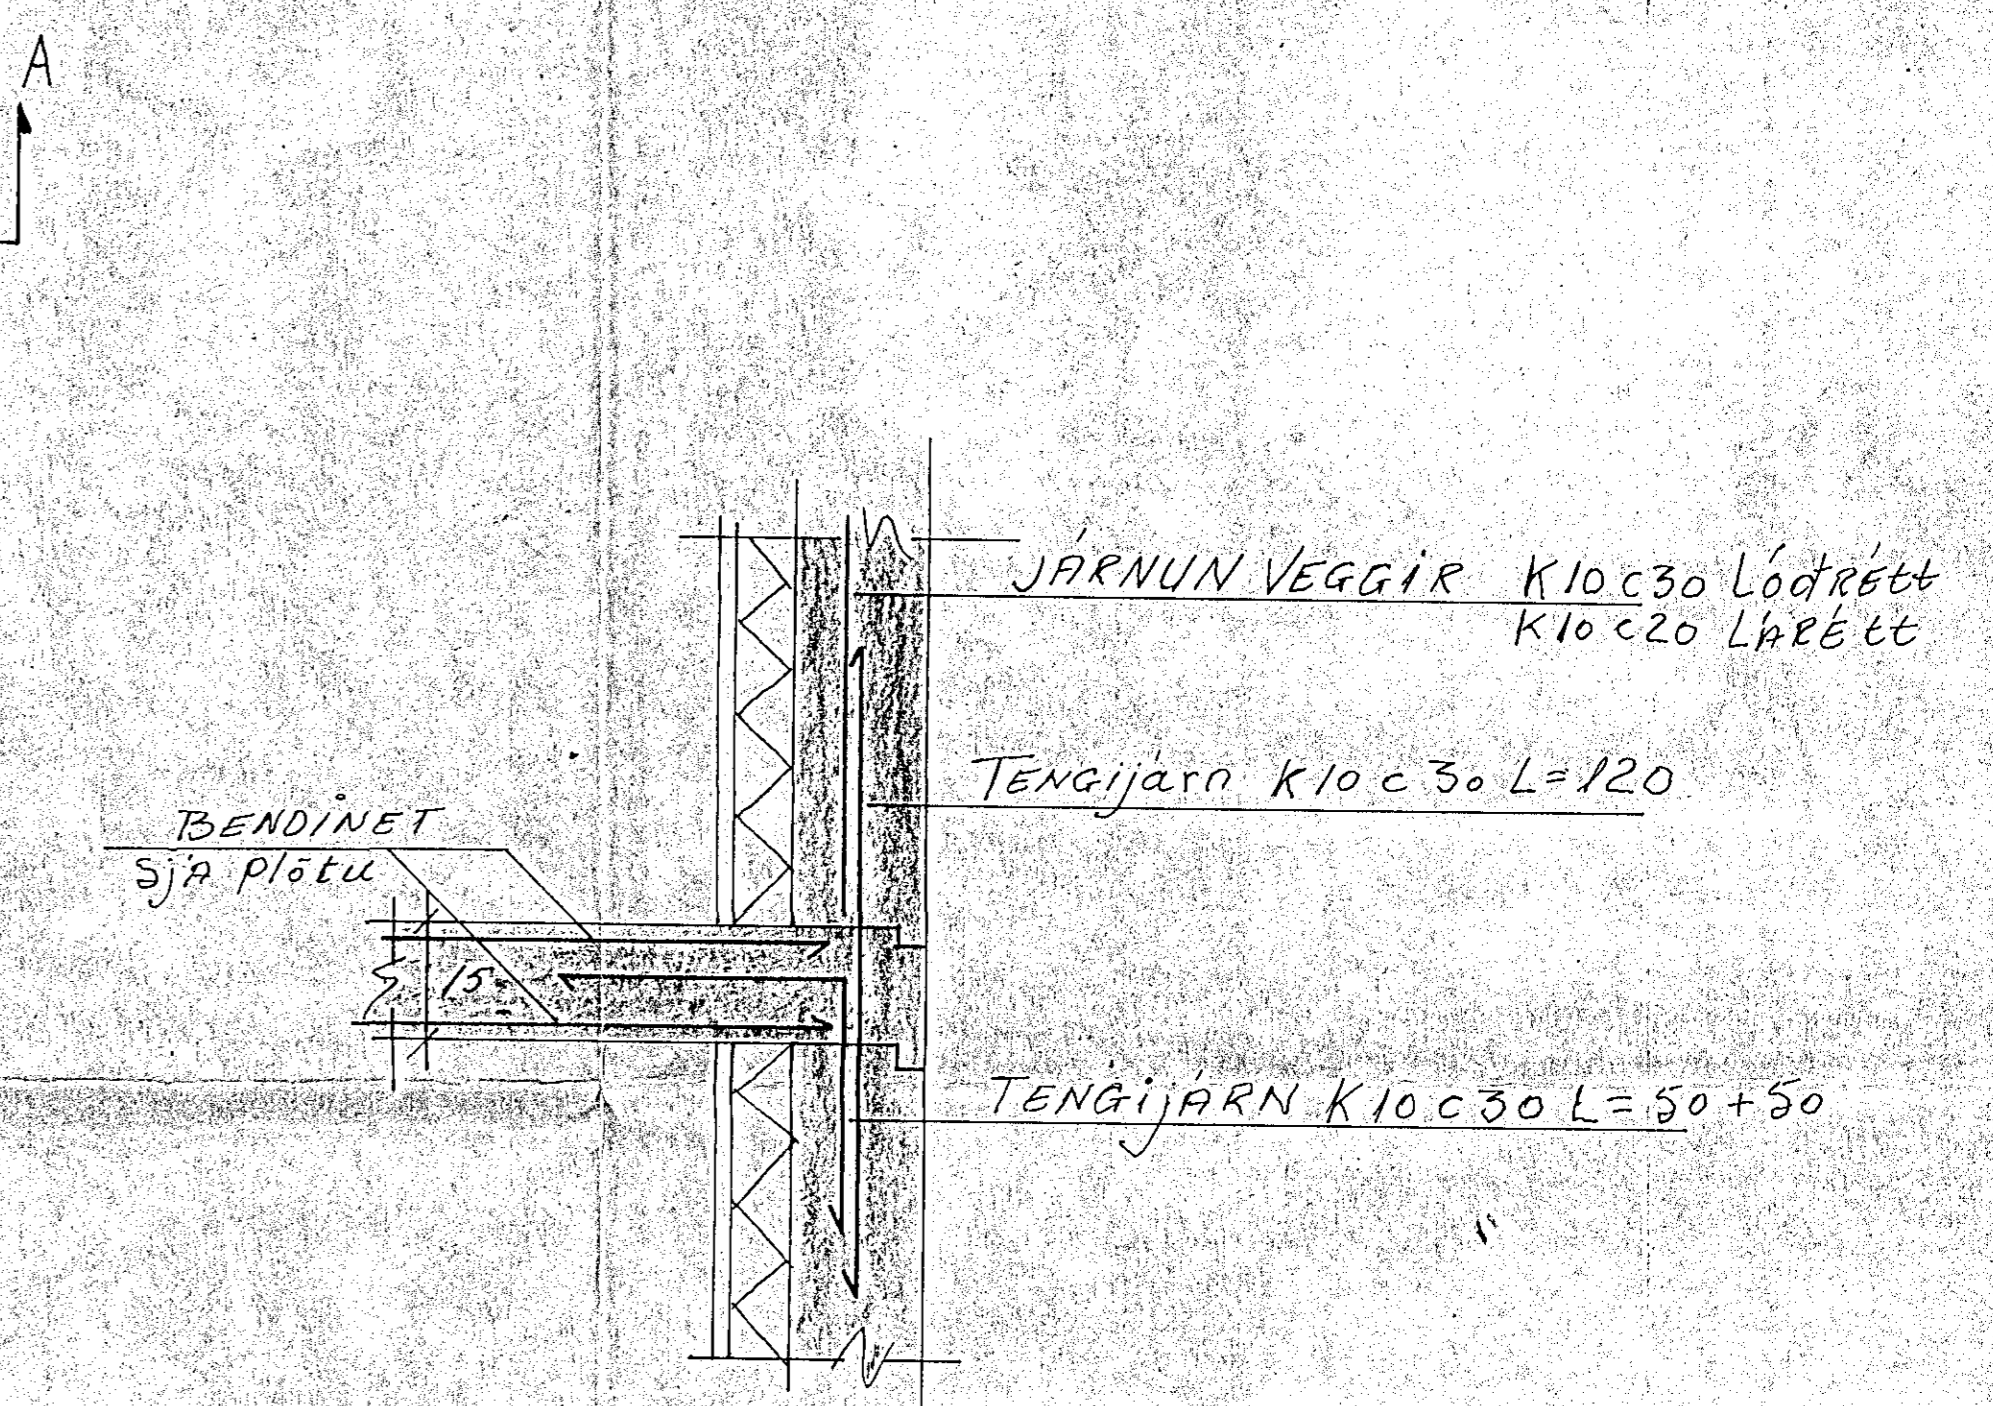

SÉRMYND A 1:10

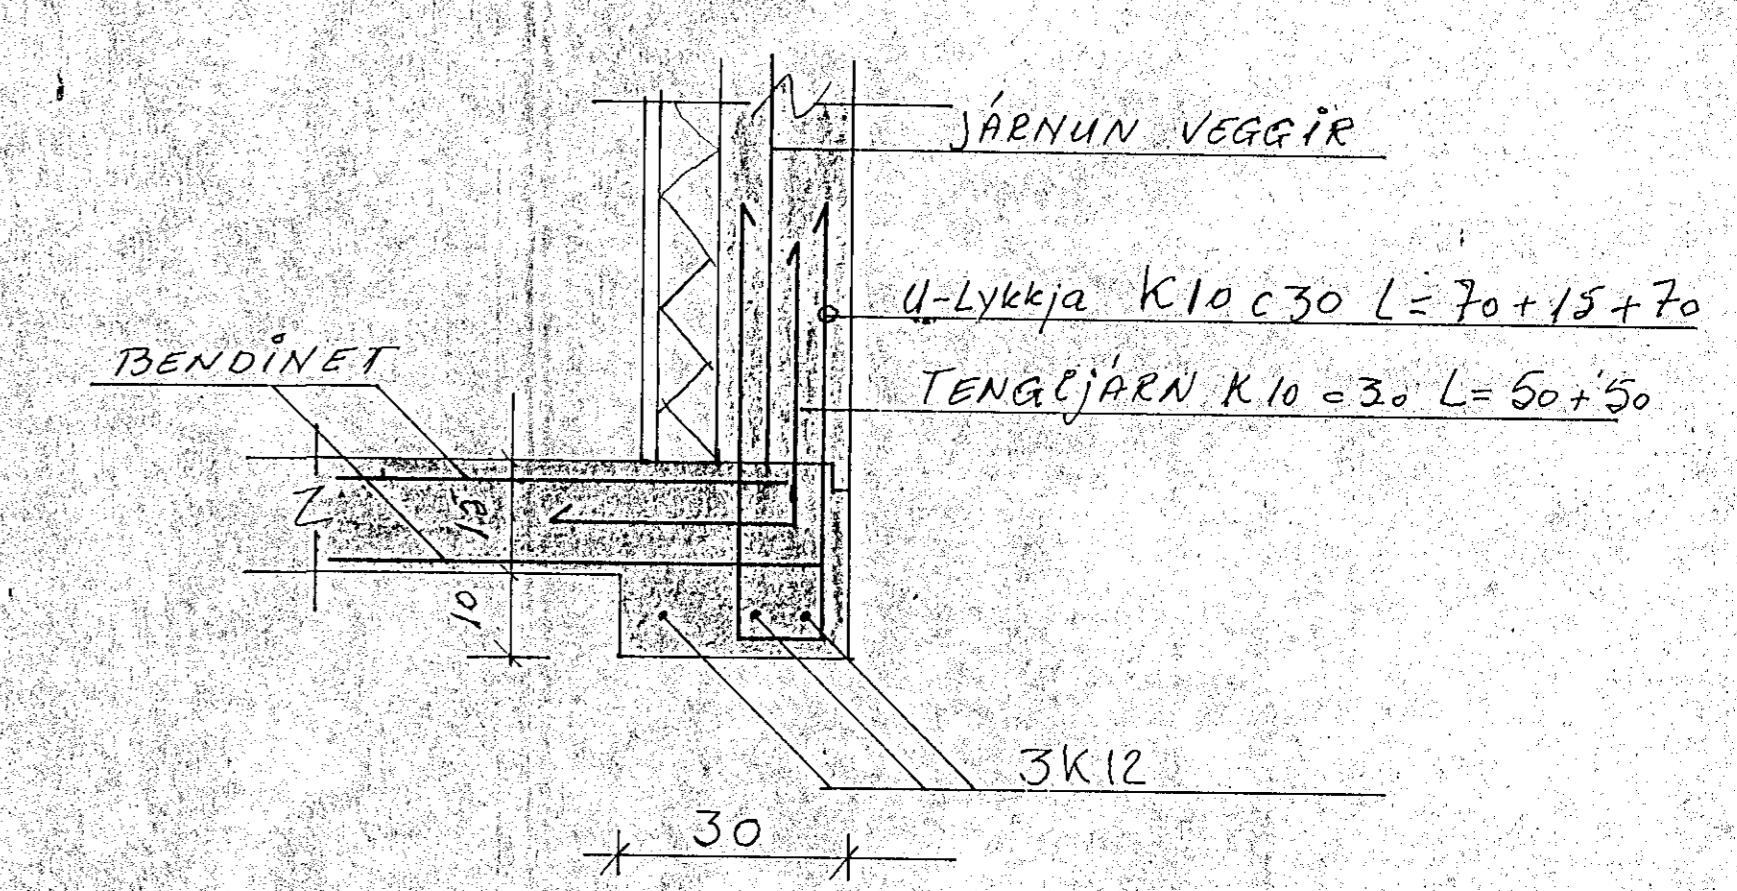

HAFNARFIJARDAR B.  
24. apríl 1984  
BYGGINGAHLÆRÐUN

FLATAHRAUN 29	MARS 84
hús A	HAX. SDK. GS.
PLATA YFIR 1. HÆÐ	<i>Stalgerð</i>
MKV. 1:50 1:10	TEIKN. NR. 204