




Snið 1 undirstöður 1:20

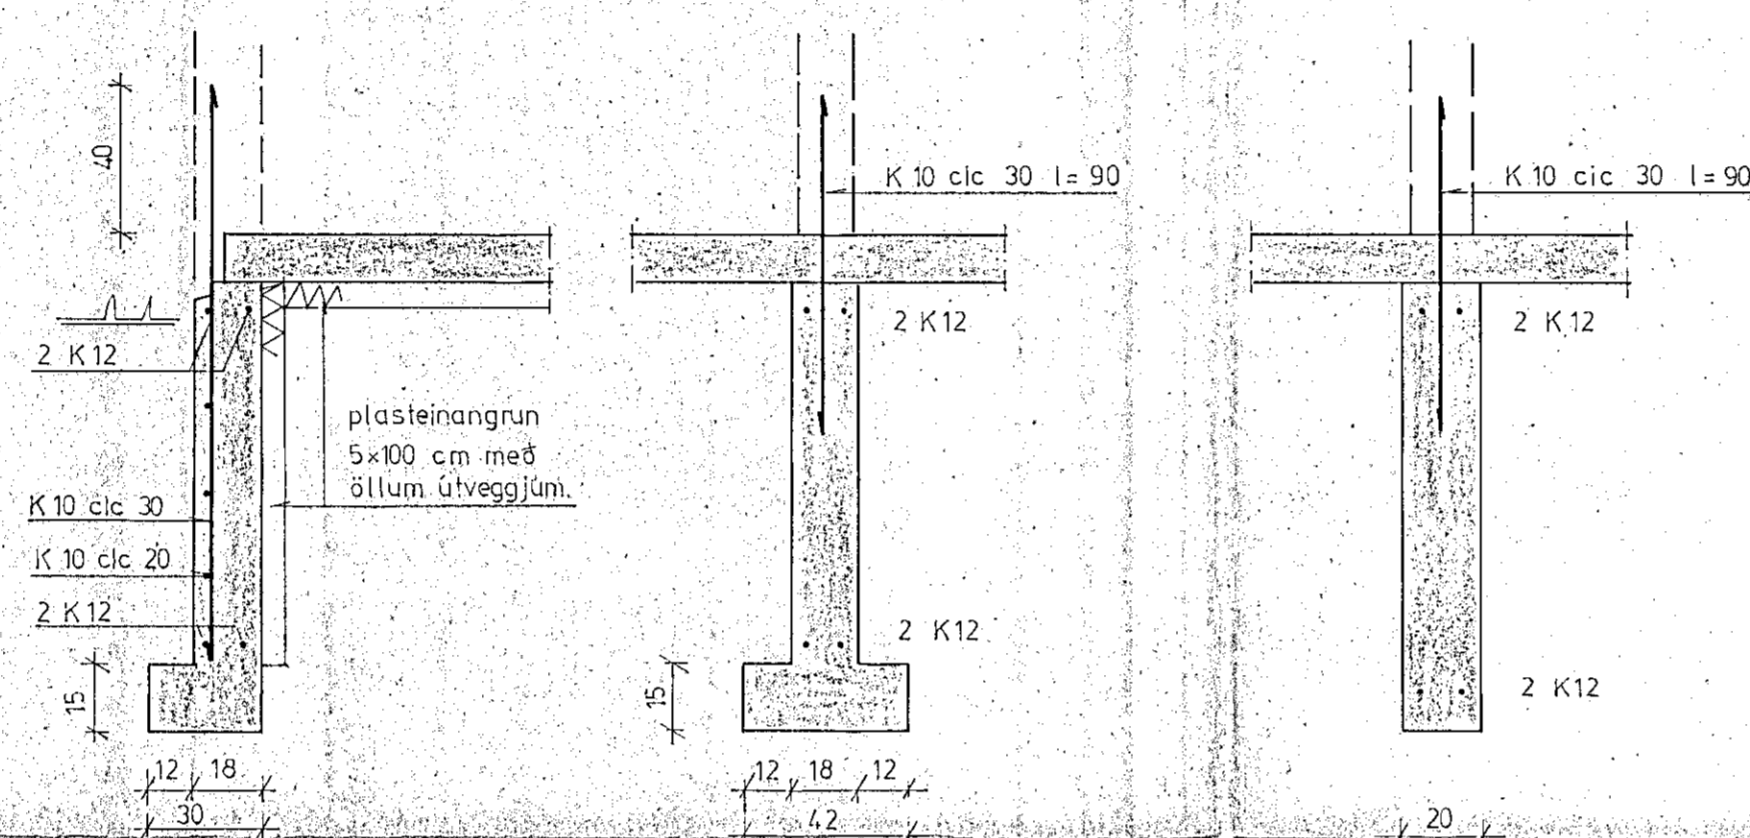


Steypuskil í sökkli 1:20

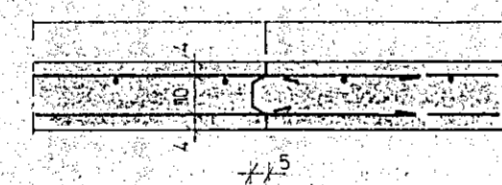

Steypuskil í plötu 1:20


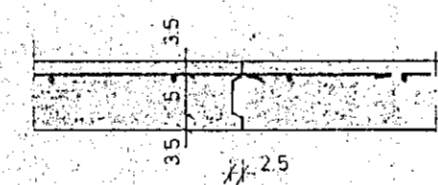


Tenging við eldri byggingu 1:20

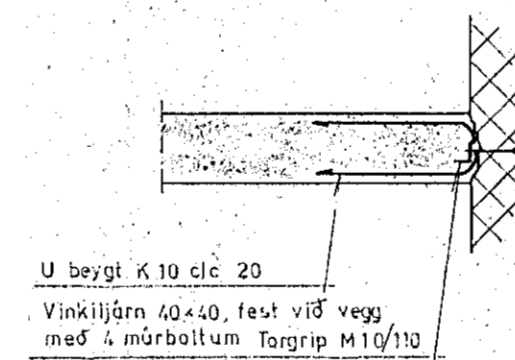

Steypugeðti sökkla skulu vera S 200 en gólfplötu S 160
 Sökkjar skulu ná minnst 0,8 m niður fyrir endanlegt jarðveggyfirborð við úrvegi og þar sem lagnir þvera skulu þeir a.m.k. ná jafn djúpt þeim.
 Undirstöður hvíla á hrauni og er mesta jarðlag frá þeim um 1,3 kp/cm²
 Gólfplötu skal vera 12 cm þykk og steipt í áföngum

Afstöðumynd

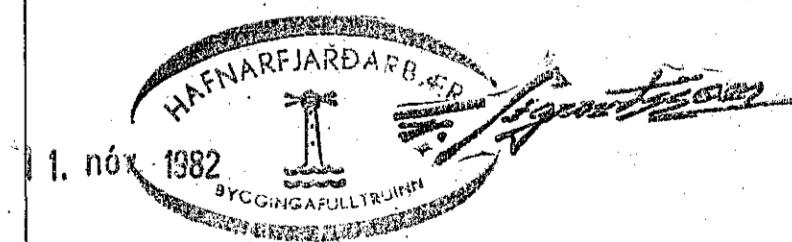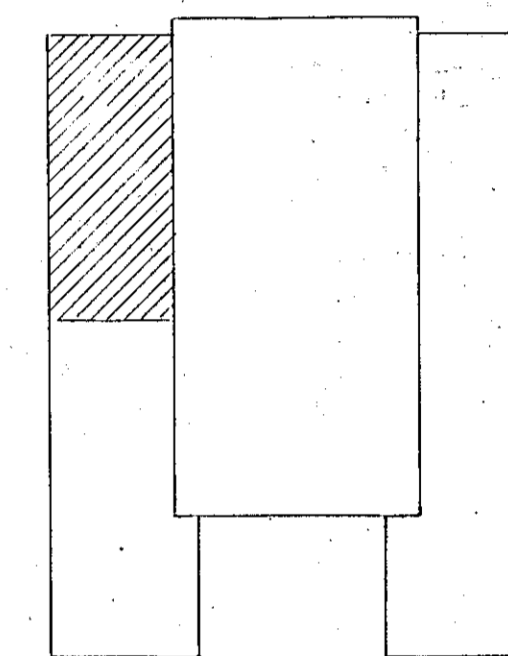

Iþróttahús Hauka Hafnarfirði		miðkvarði	verk nr.
Burðarvirki	viðbyggingar	1:50	8223
Undirstöður	grunnmynd og snið	1:20	102
	hönnuð	dagur	reika
	breytt	ári	reika
	skil	ári	reika
	skil	ári	reika
RÁÐGIÖF s.f. VEBNIRFRÆÐISJÓFNASTA		BOLHOLT 4 REYKJAVÍK Sími 85720	