

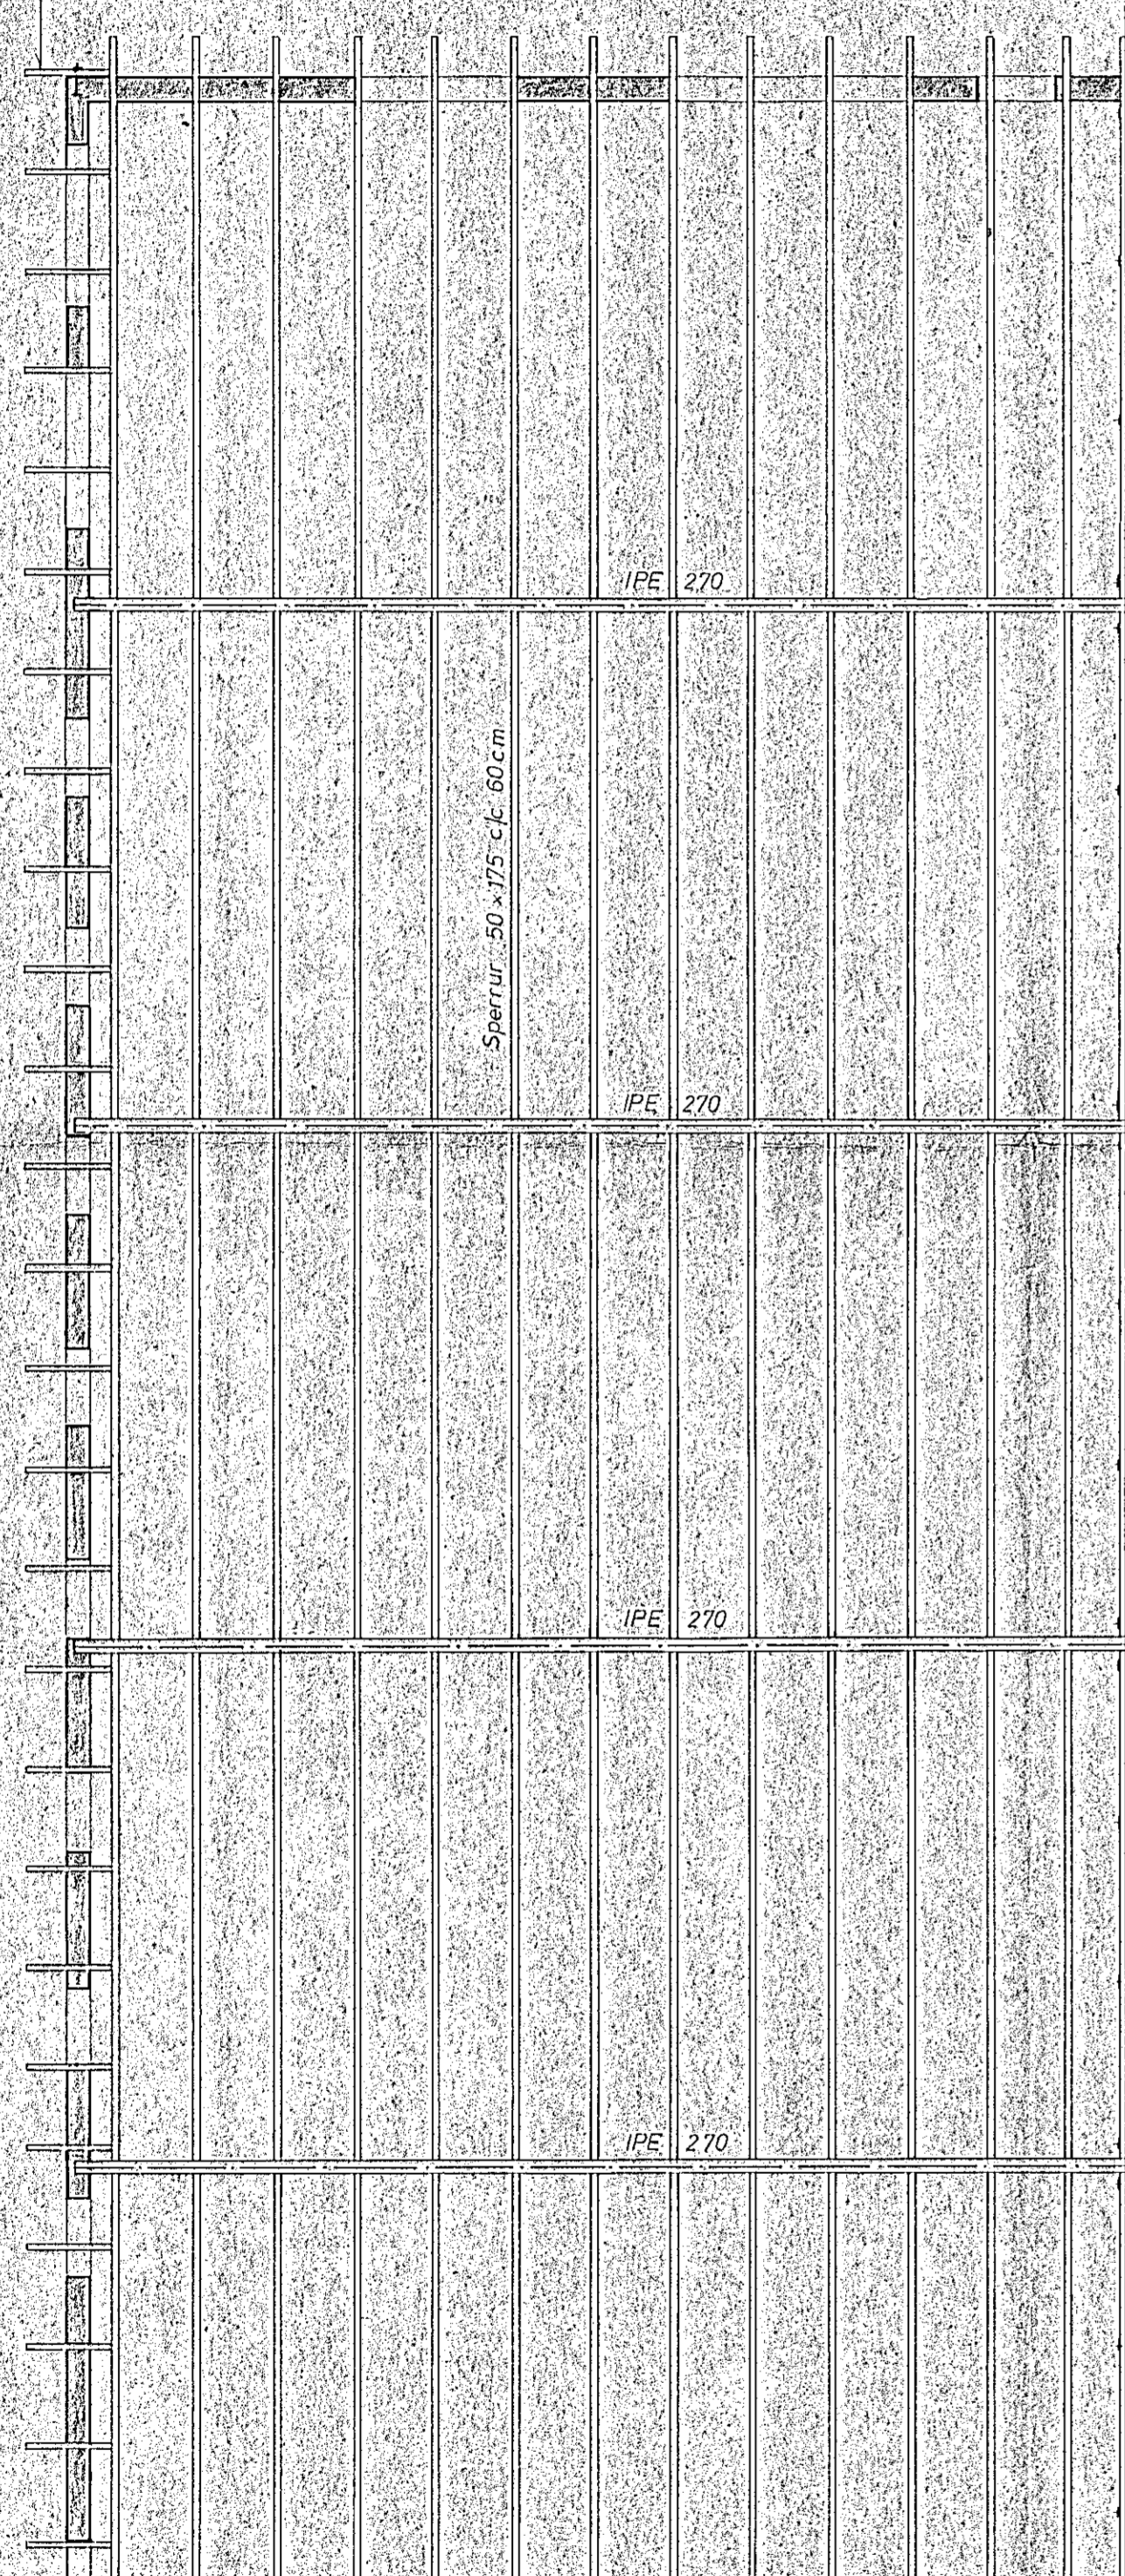


Sperrur 50 x 100 cf 75-80 cm

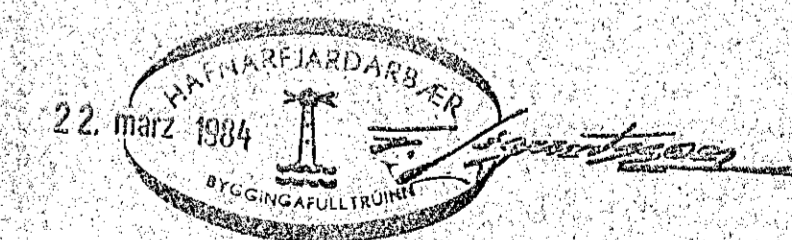

Afstöðumynd

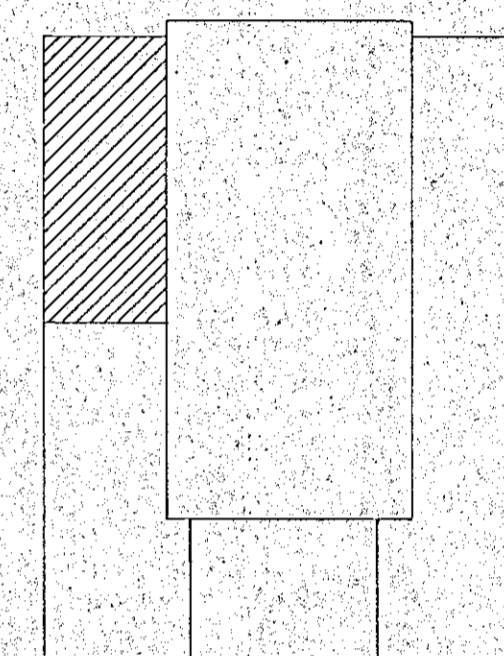

Sérteikningar og skýringar eru á teikningum 100 og 105

Íþróttahús Hauka Hafnarfirði

Burðarvirki viðbyggingar Veggir og bakvirki grunnmynd

1:50

8223

1:10

RÁÐGJÖF s.f. BÓLMOTTI 4 REYKJAVÍK Sími 85720

22. mars 84

25F

Rafn P.