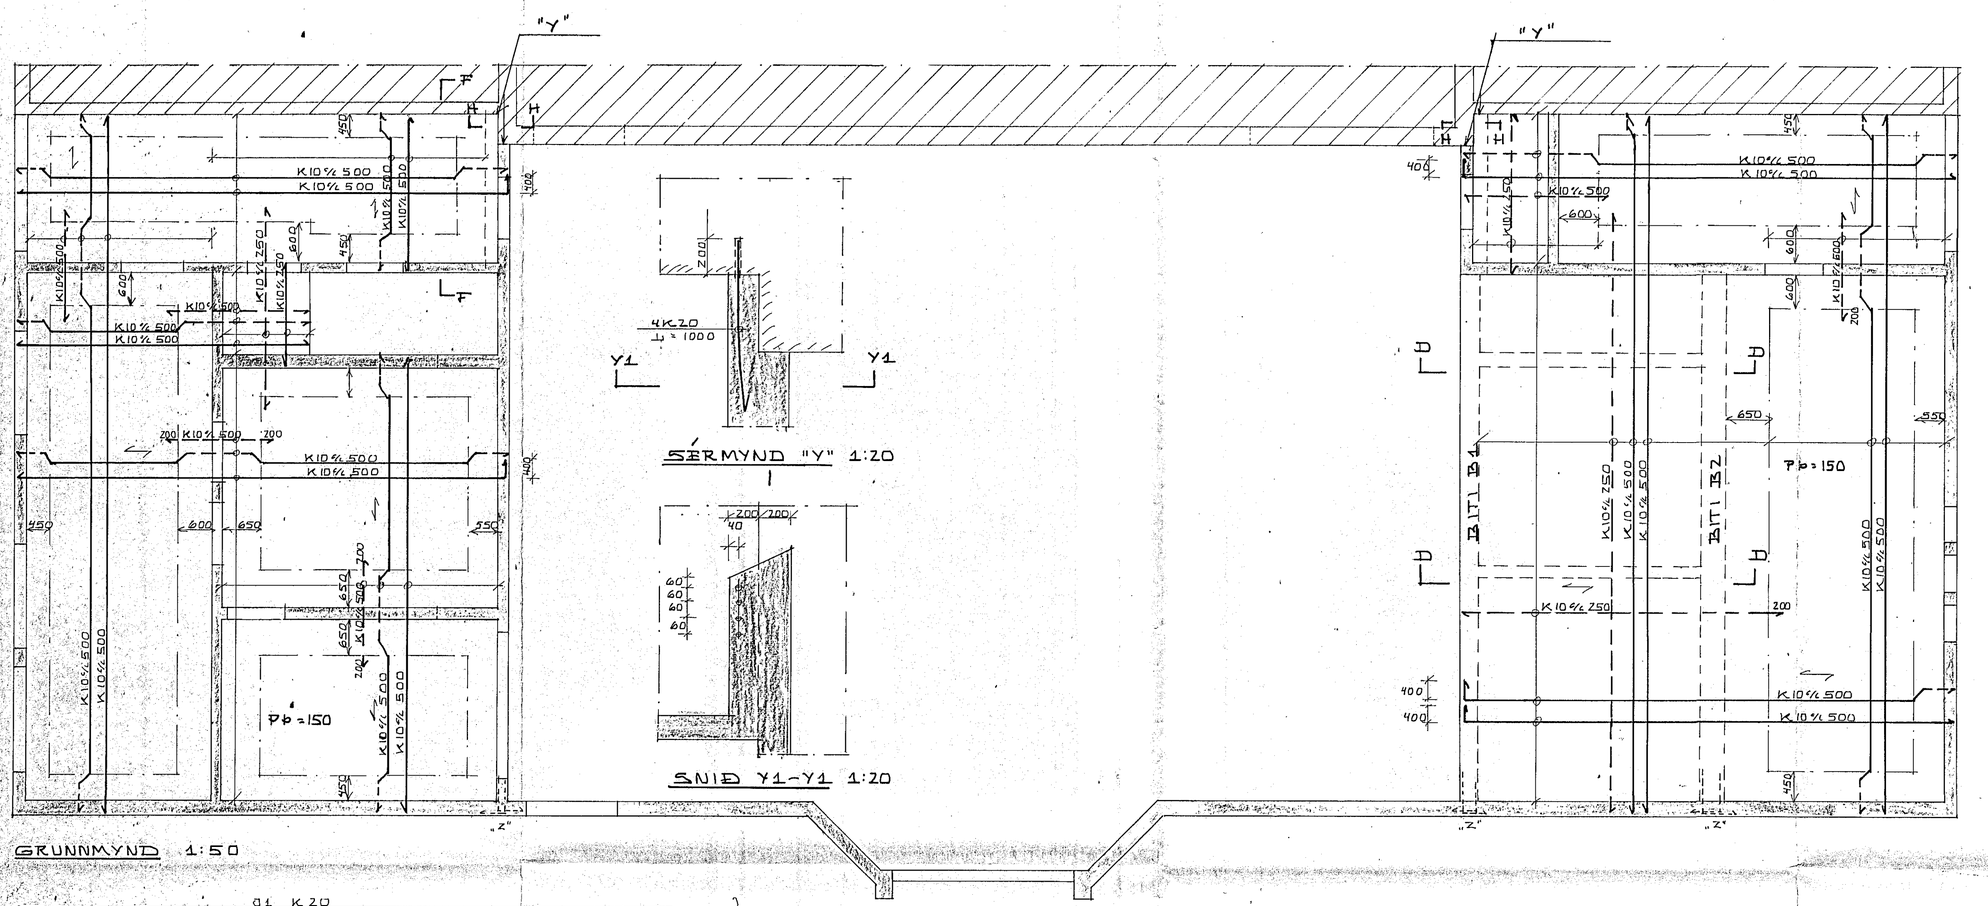

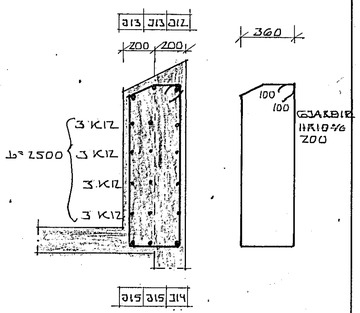

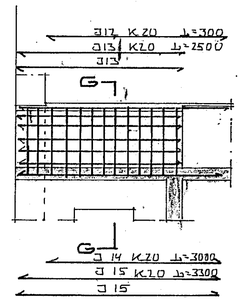

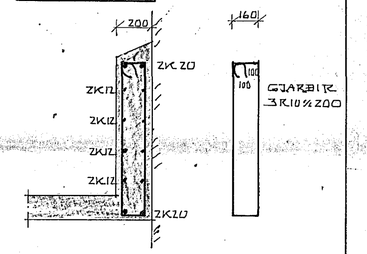

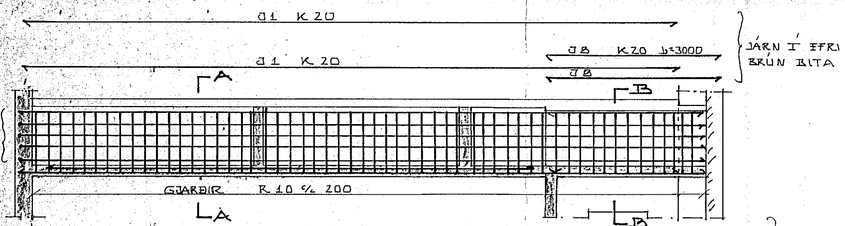

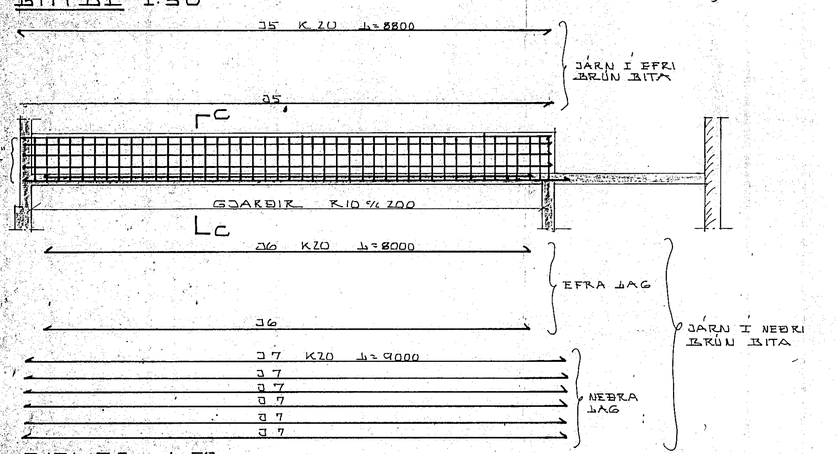

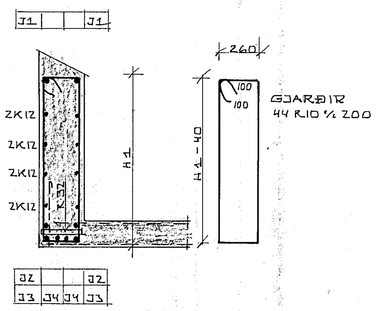

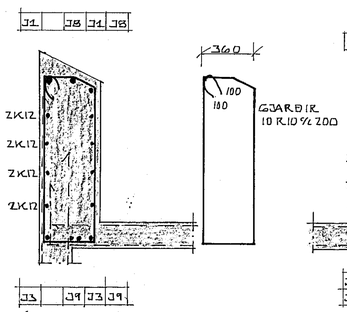

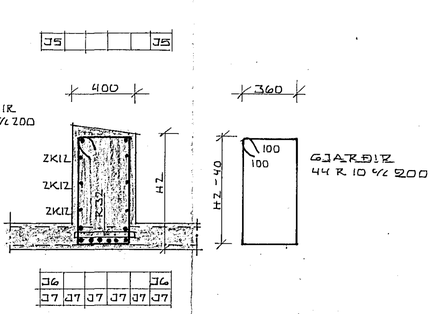

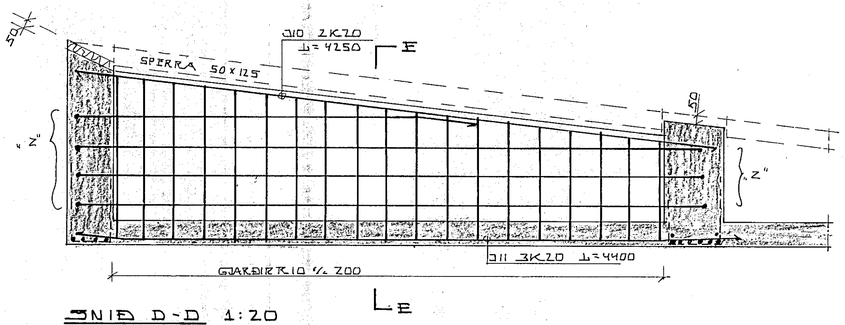

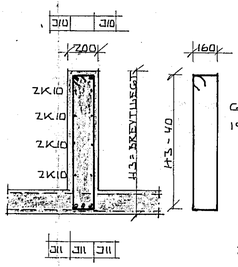

14 SEP 1989
HAFNARFJARÐARBÆR
BYGGINGAFULLTRÚINN

SKÝRINGAR OG FL. SJÁ TEIKN. NR.-01

ÍÞRÓTTAHÚS HAUKA VIÐ FLATAHRAUN. VIÐBYGGING	DAGS. 07-09-89
	HANNAÐ K.S
	TEIKNAÐ K.S
JÁRN I BITA OG PLÖTUR YFIR HÆÐ	VERK NR. FLOKKUR 8908-01
MÆLIKVARÐI: 1:50 . 1:20	
KRISTJÁN STEFÁNSSON TÆKNIFRÆÐINGUR F.T.F.Í. REYKJAVÍKURVEGI 68. HAFNARFIRÐI. SÍMI 652100	TEIKN. NR. -04