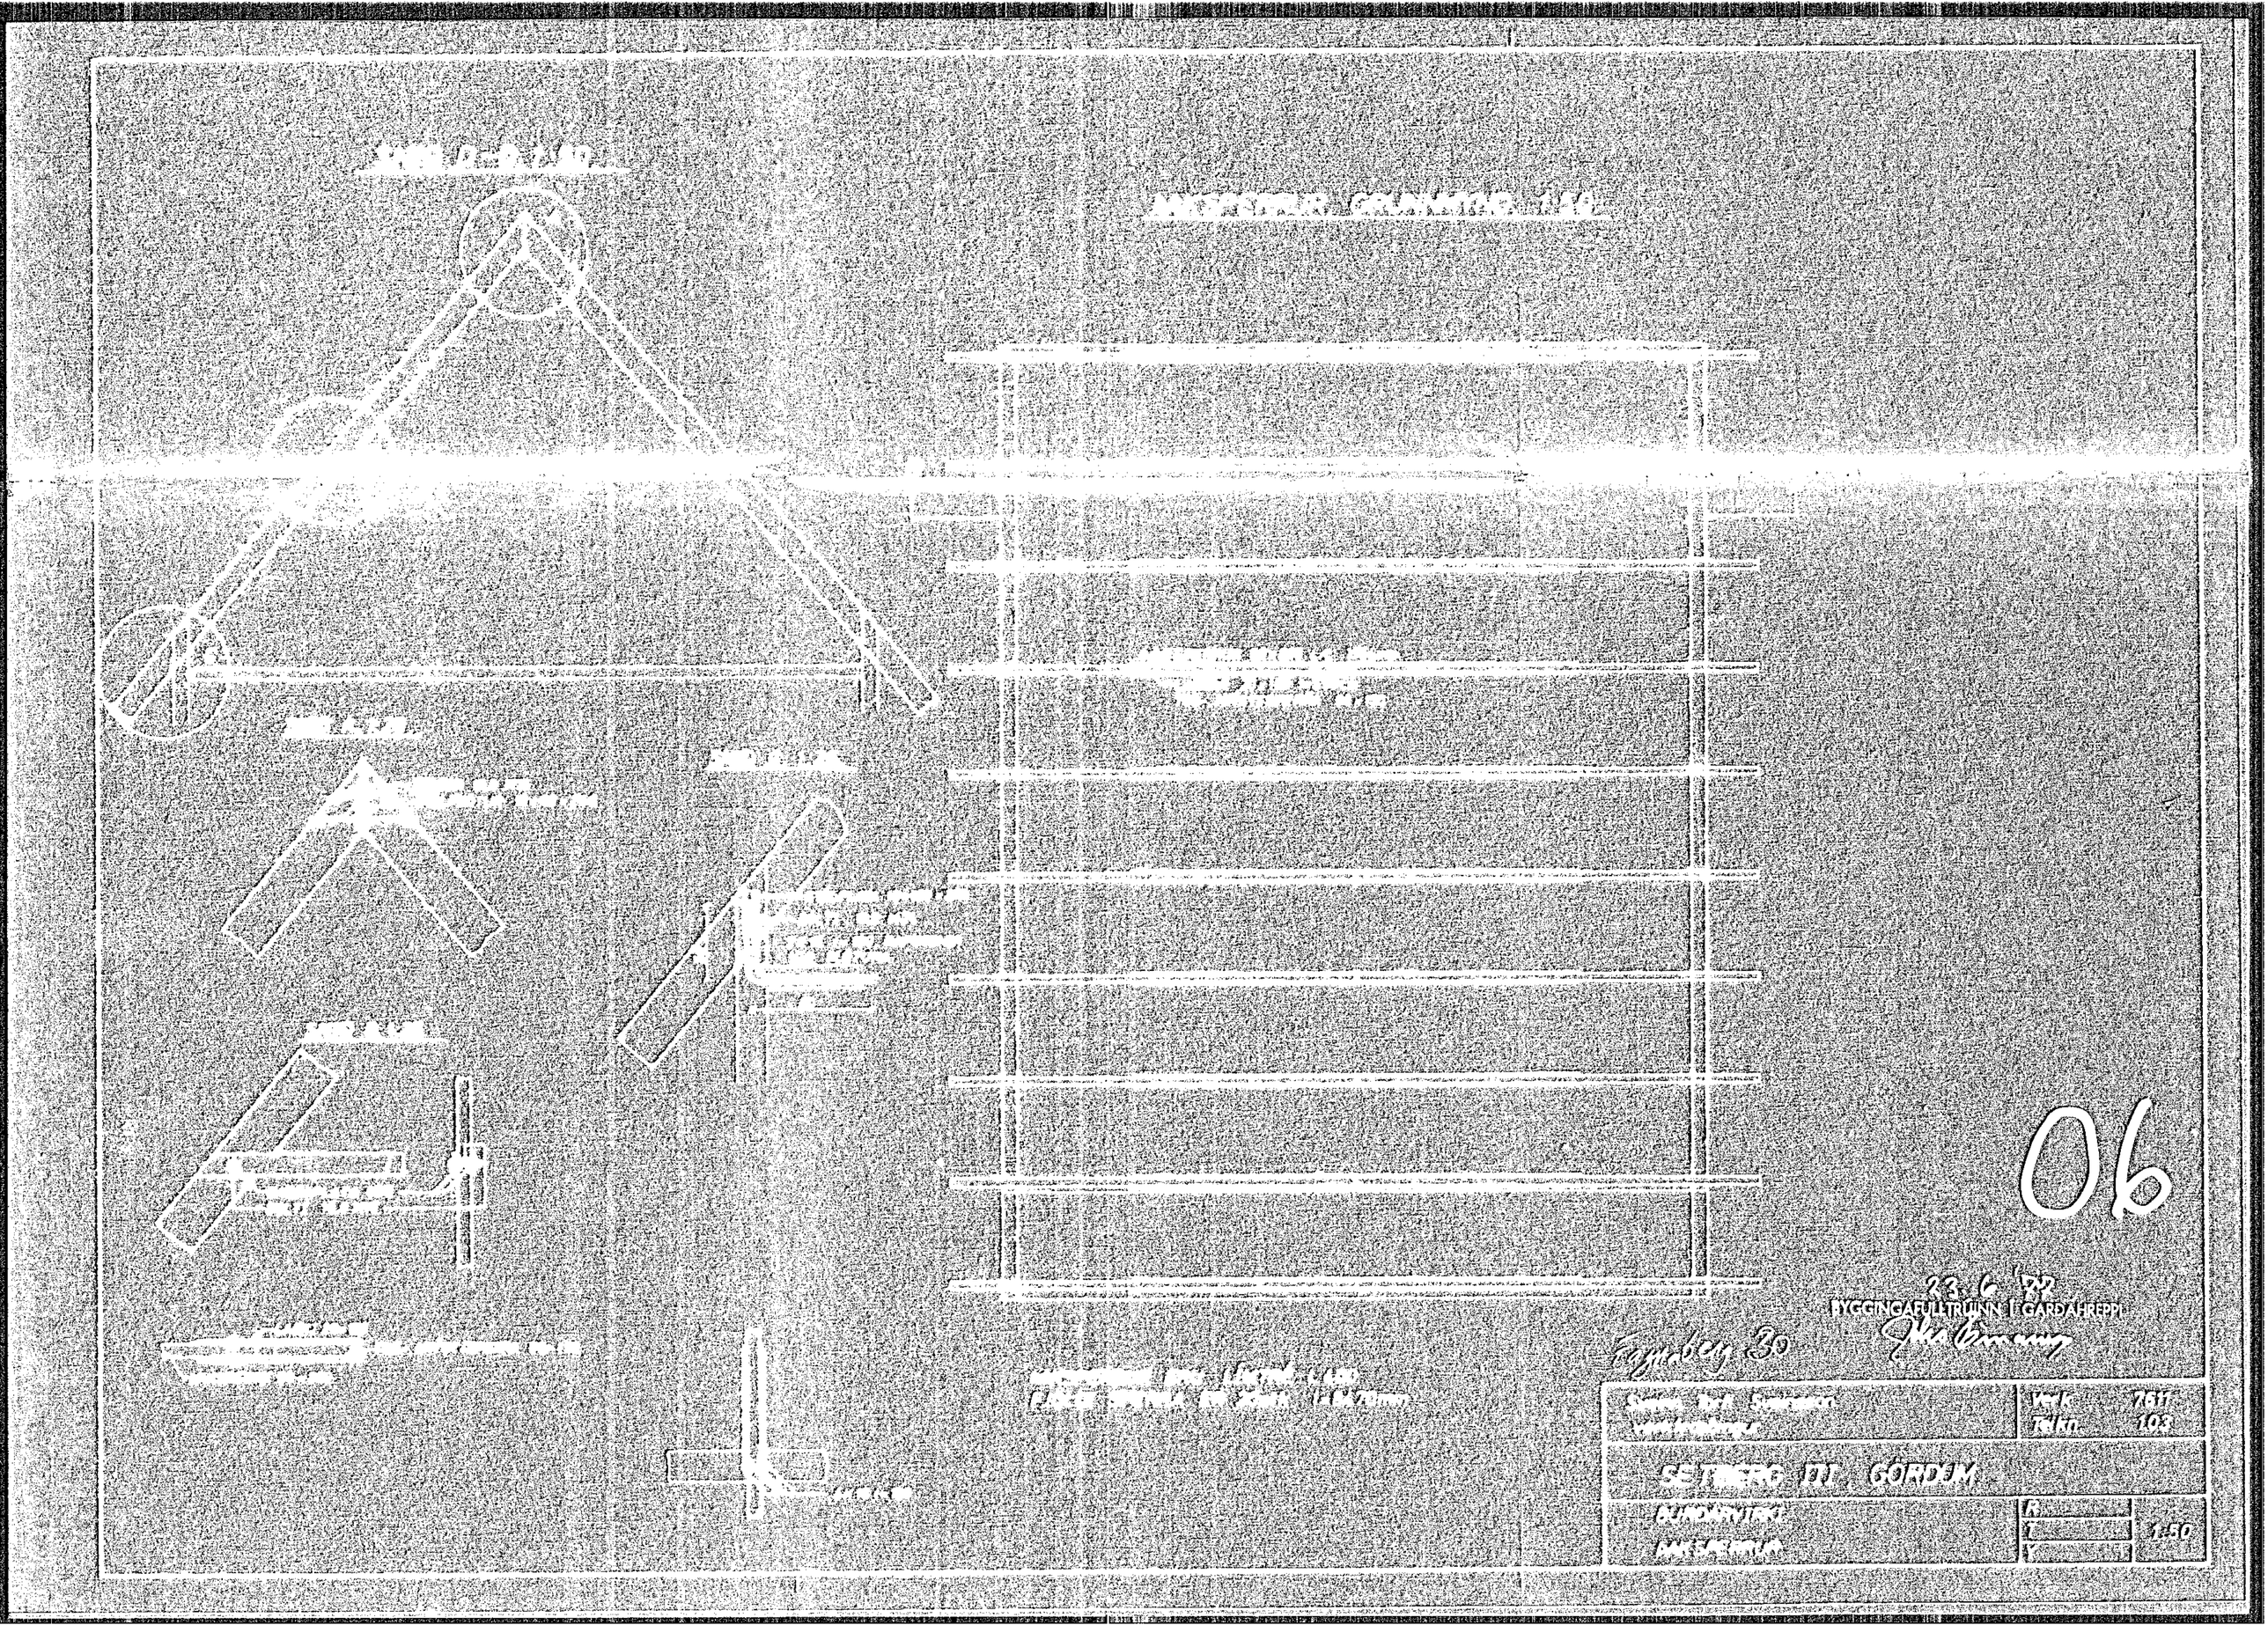
06
23.6.'82
BYGGINGAFULLTRÚINN Í GARDAHREPPI
Fagurbey 30
Verk 7611
Teikn. 103
SETBERG III. GÖRDUM
1:50