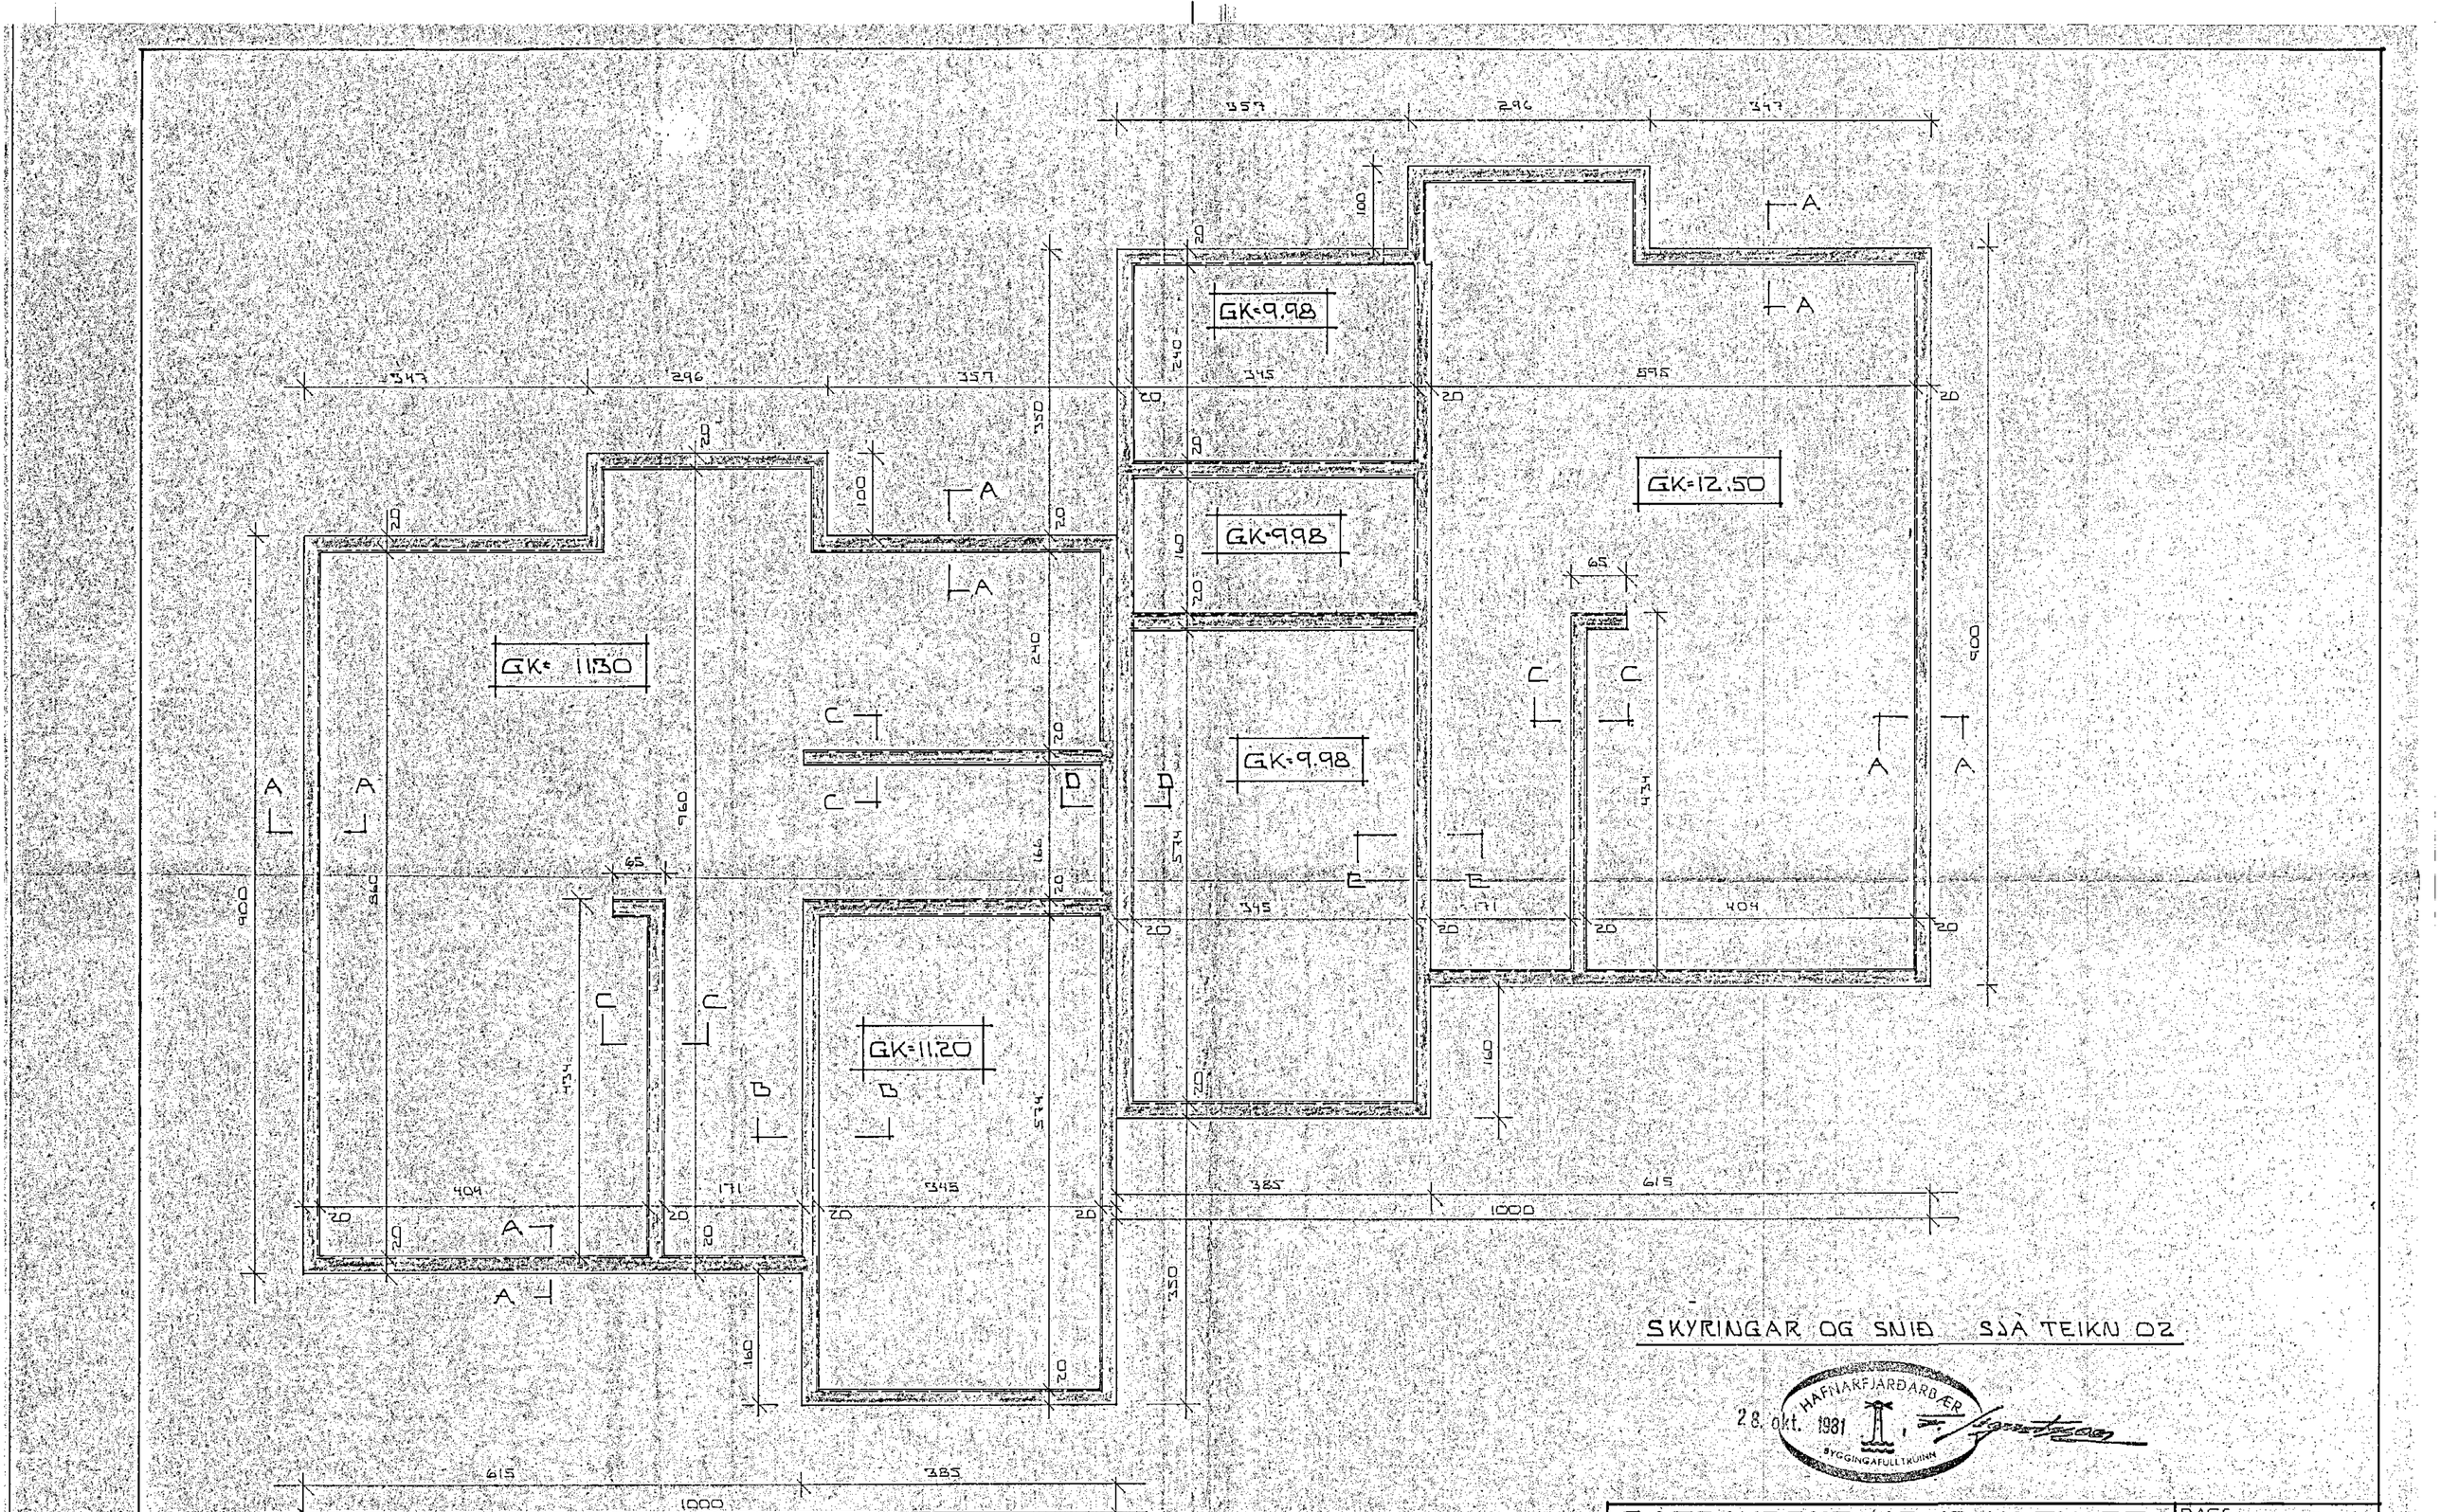

SKYRINGAR OG SNIÐ SJÁ TEIKN 02

HAFNARFJARÐARBÆR
28. okt. 1981
BYGGINGAFULLTRÚINN

GRUNNMYND UNDIRSTÖÐUR
1:50

GARÐAVEGUR 10-12 HAFNARF

UNDIRSTÖÐUR - MÆLITEIKNING

MÆLIKV. 1:50

DAGS. 8/10/09
REIKN. Sigurður
TEIKN.
VERK NR. 8138
TEIKN. NR. 01

SIGURÐUR ÞORLEIFSSON TÆKNIFRÆÐINGUR F.T.F.I.
STRANDGÖTU 11 HAFNARFIRÐI SÍMI 54751