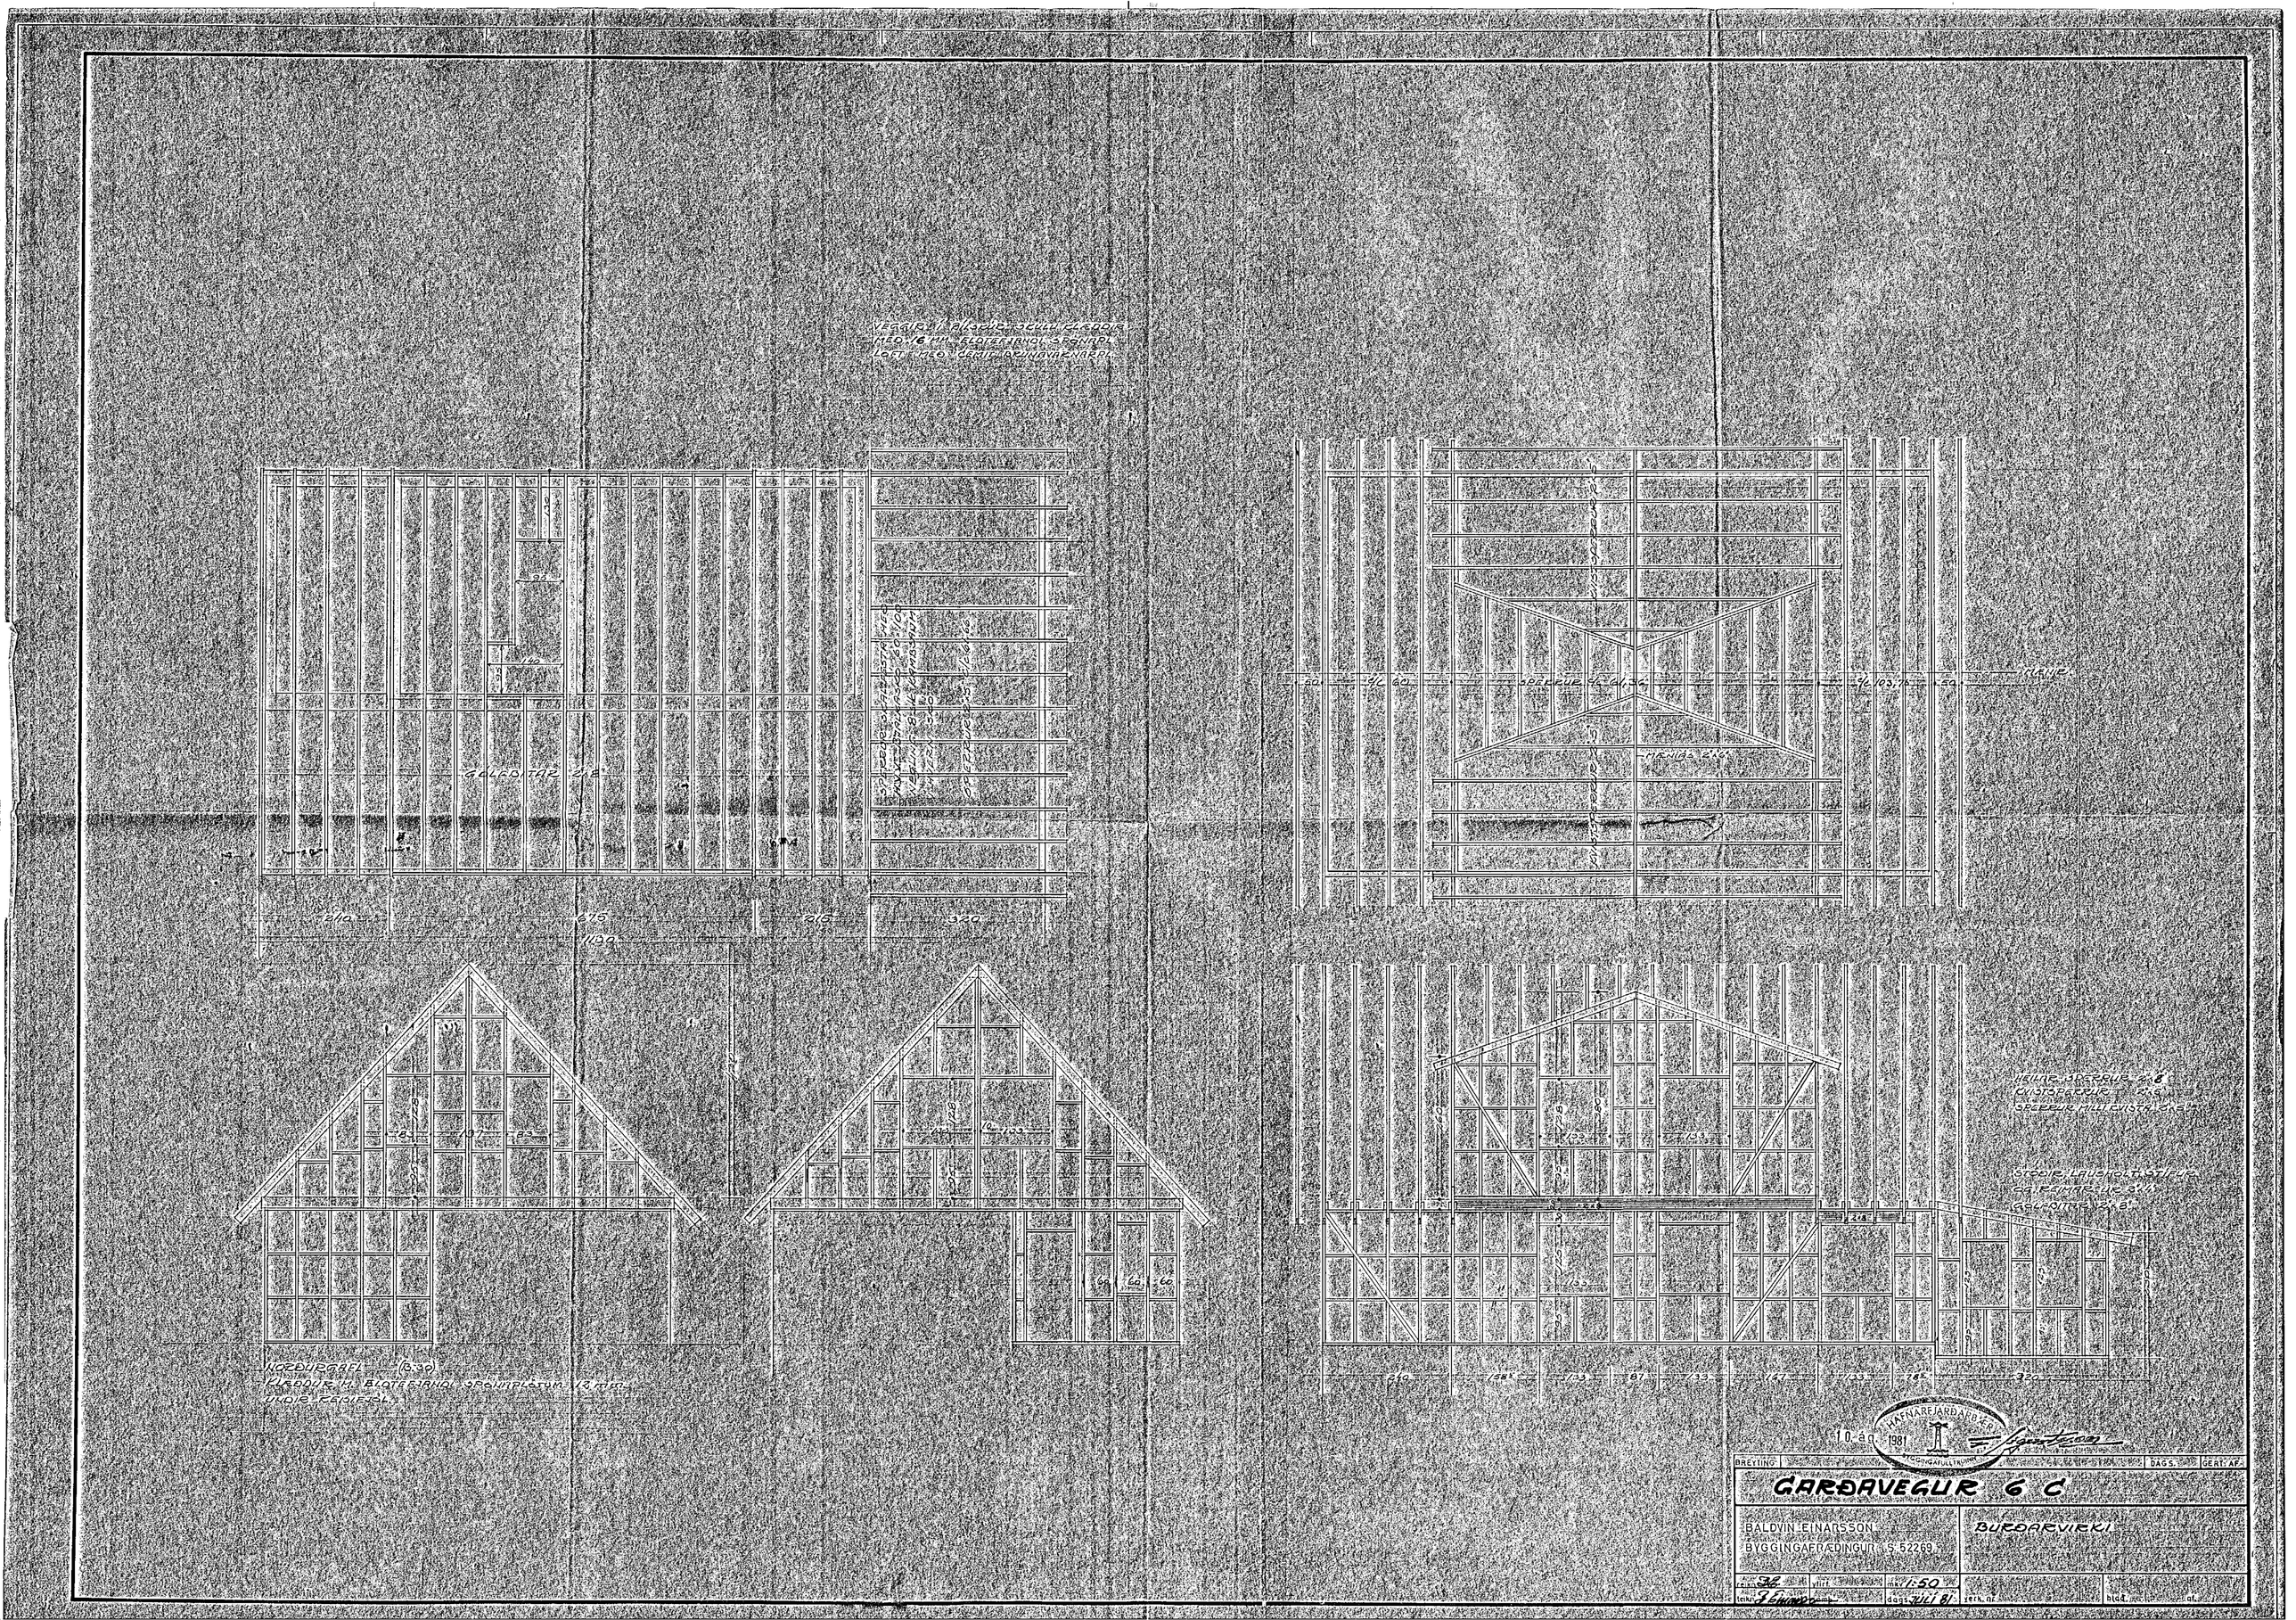
VEGGIR: 1 ÁLKRUR, SKULU KLÆDDIR
MEÐ 16 MM. ELOTEFJANDI SPÓNAPL.
LOFT MEÐ CEMIT ÓKUNAVÁKNARAL.
GALÐITAR 2x8
NORÐURGAFL (B.30)
KLÆÐUR M. ELOTEFJANDI SPÓNAPLÖTUM 12 MM.
UNDIR REIÐFJÖL.
SPERRUR 2x5
MÆNIR 2x6
HEILAR SPERRUR 2x8
KVISTSPERRUR 2x6
SPERRUR MILLI KVISTA 2x8
STOÐIR, LAUSHOLT, STÍFUR
OG REIMAR 2x4
GOLFBITAR 2x8
10. ág. 1981
HAFNARFJARÐARBÆR
BYGGINGAFULLTRÚINN
BREYTING
DAGS.
GERT. AF.
GARÐAVEGUR 6 C
BALDVIN EINARSSON
BYGGINGAFRÆÐINGUR S. 52269
BURÐARVIRKI
mkr. 1:50
dags. JÚLÍ 81
blad.