

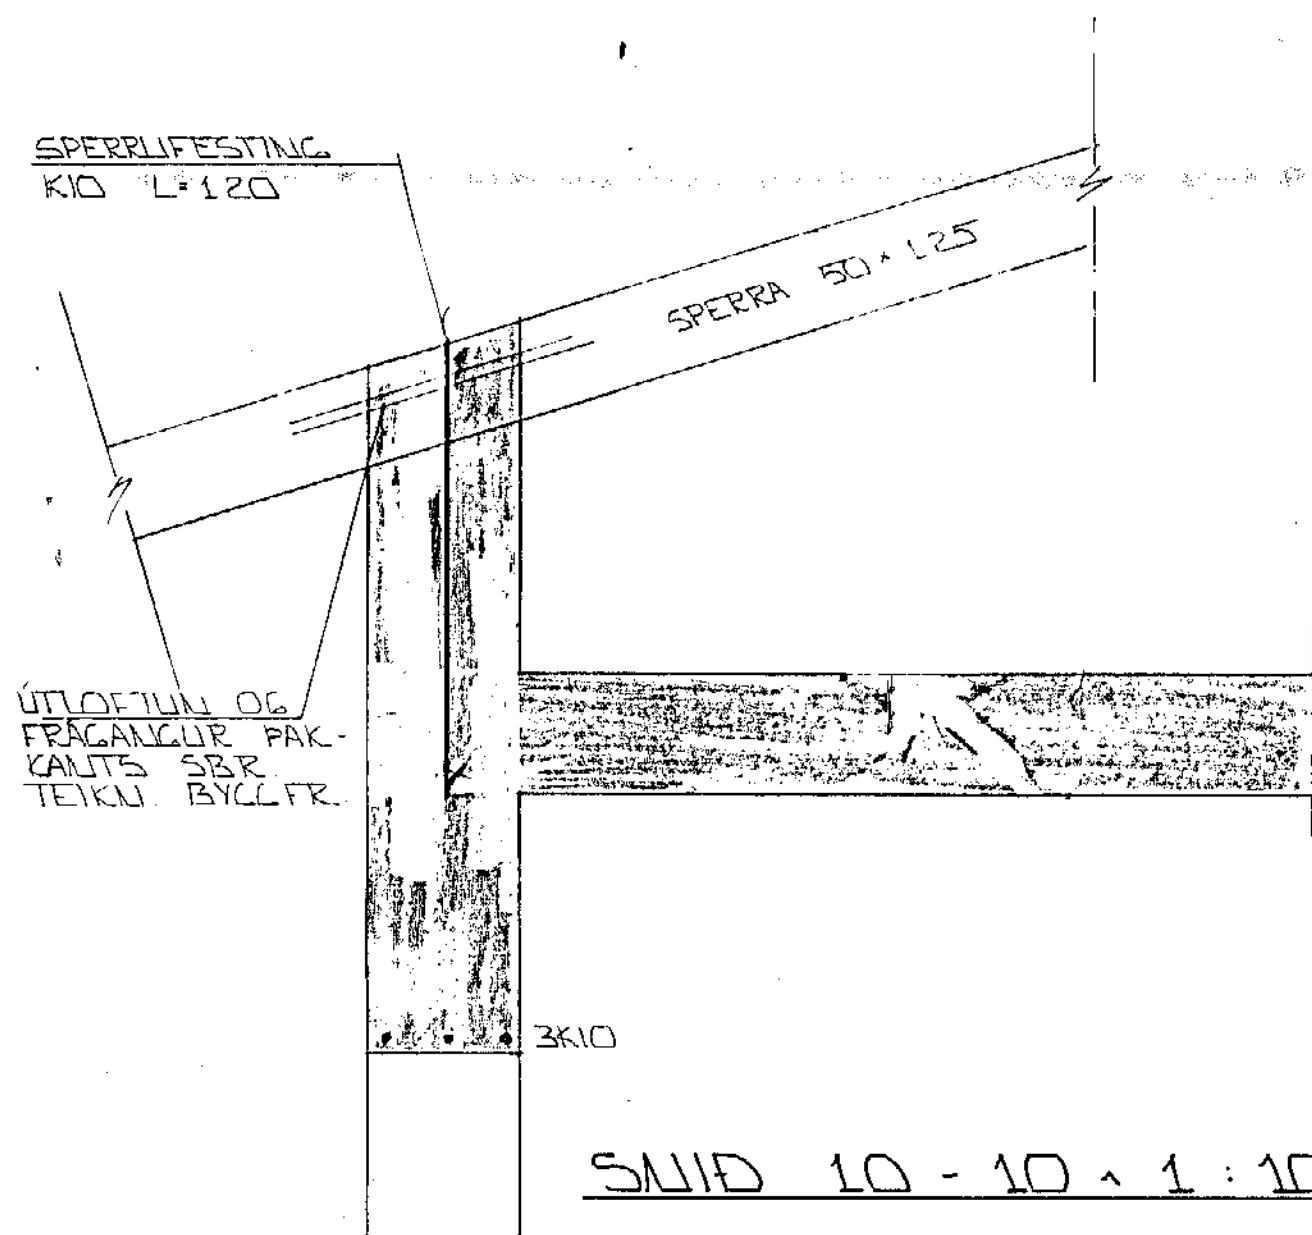


SNID 9 YFIR SVALAG. 1:10

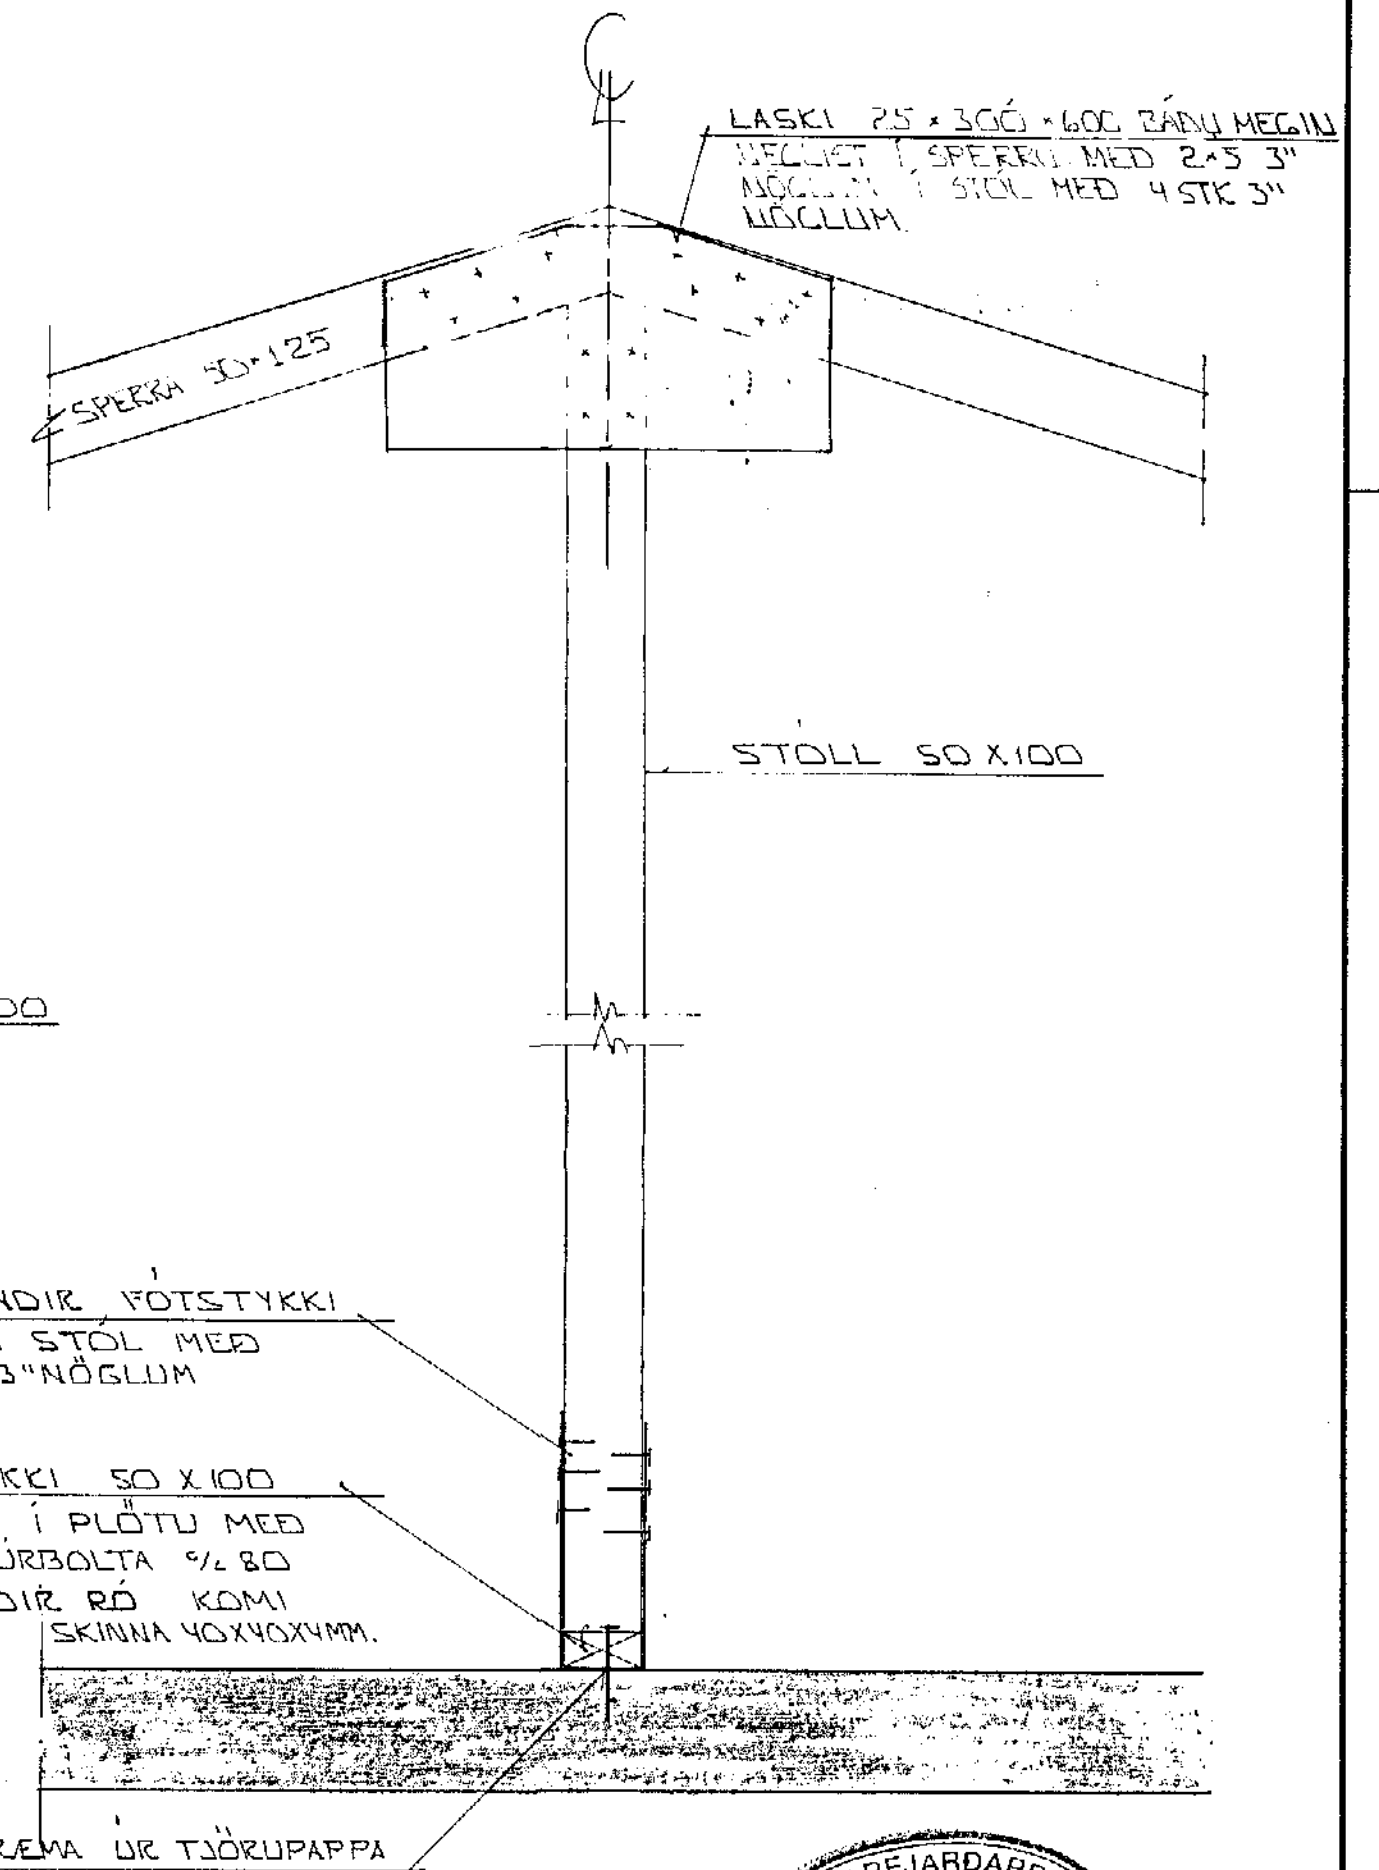


SNID 10 - 10 - 1:10

1" GIRDÍ YFIR SPERRU  
NEGLIST Í STOLA MED  
2 X 3 STK. 3" NÖGLUM

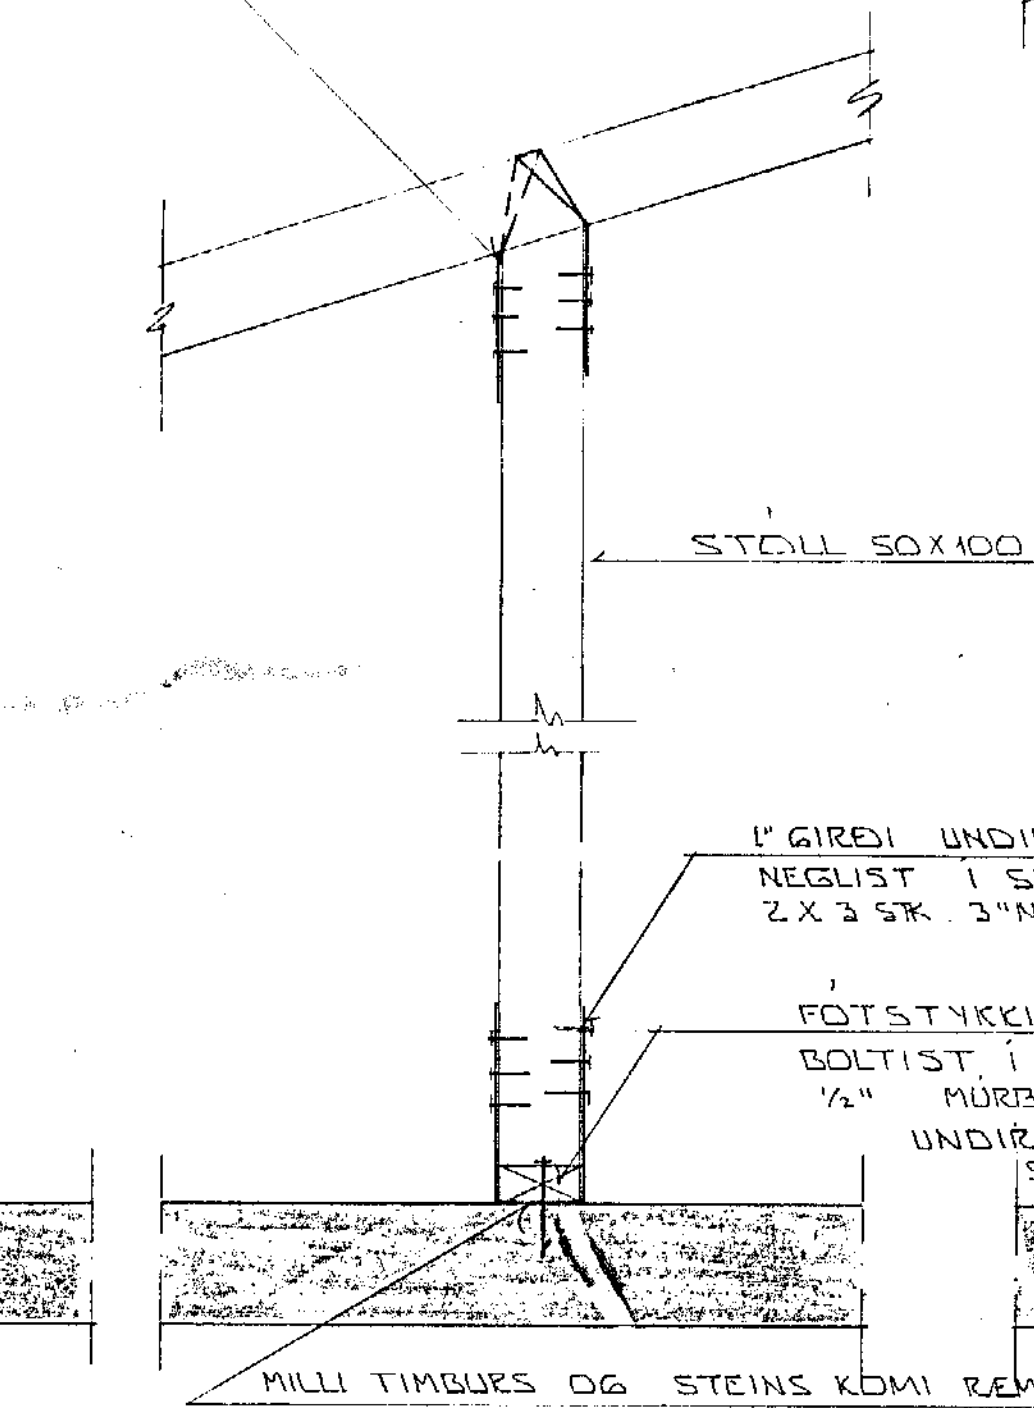

09 JUL 1991

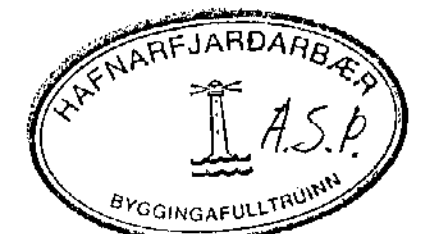

SKÝRINGAR:

ALMENNAR SKÝRINGAR SJÁ BL. NR. 1-01

Q1	8-7 '91	LASKI Í HEMI BREYTT	GH
BR.NR.	DAGS	EBLI BREVTINGAR	SIGN.
EYRARHOLT, 7 HAFNARFIRÐI ÞAKVIRKI SNIB - SERMYND.			DAGS APRIL '91
MÆLIKV. 1:10			HANNAÐ
SIGURÐUR ÞORLEIFSSON TEKNIFRÆÐINGUR F.T.F.I.			TEIKNAD GH
STRANDGÖTU 11 HAFNARFIRÐI SÍMI 54751			VERK NR. 9106
			BLAD NR. 1-09