


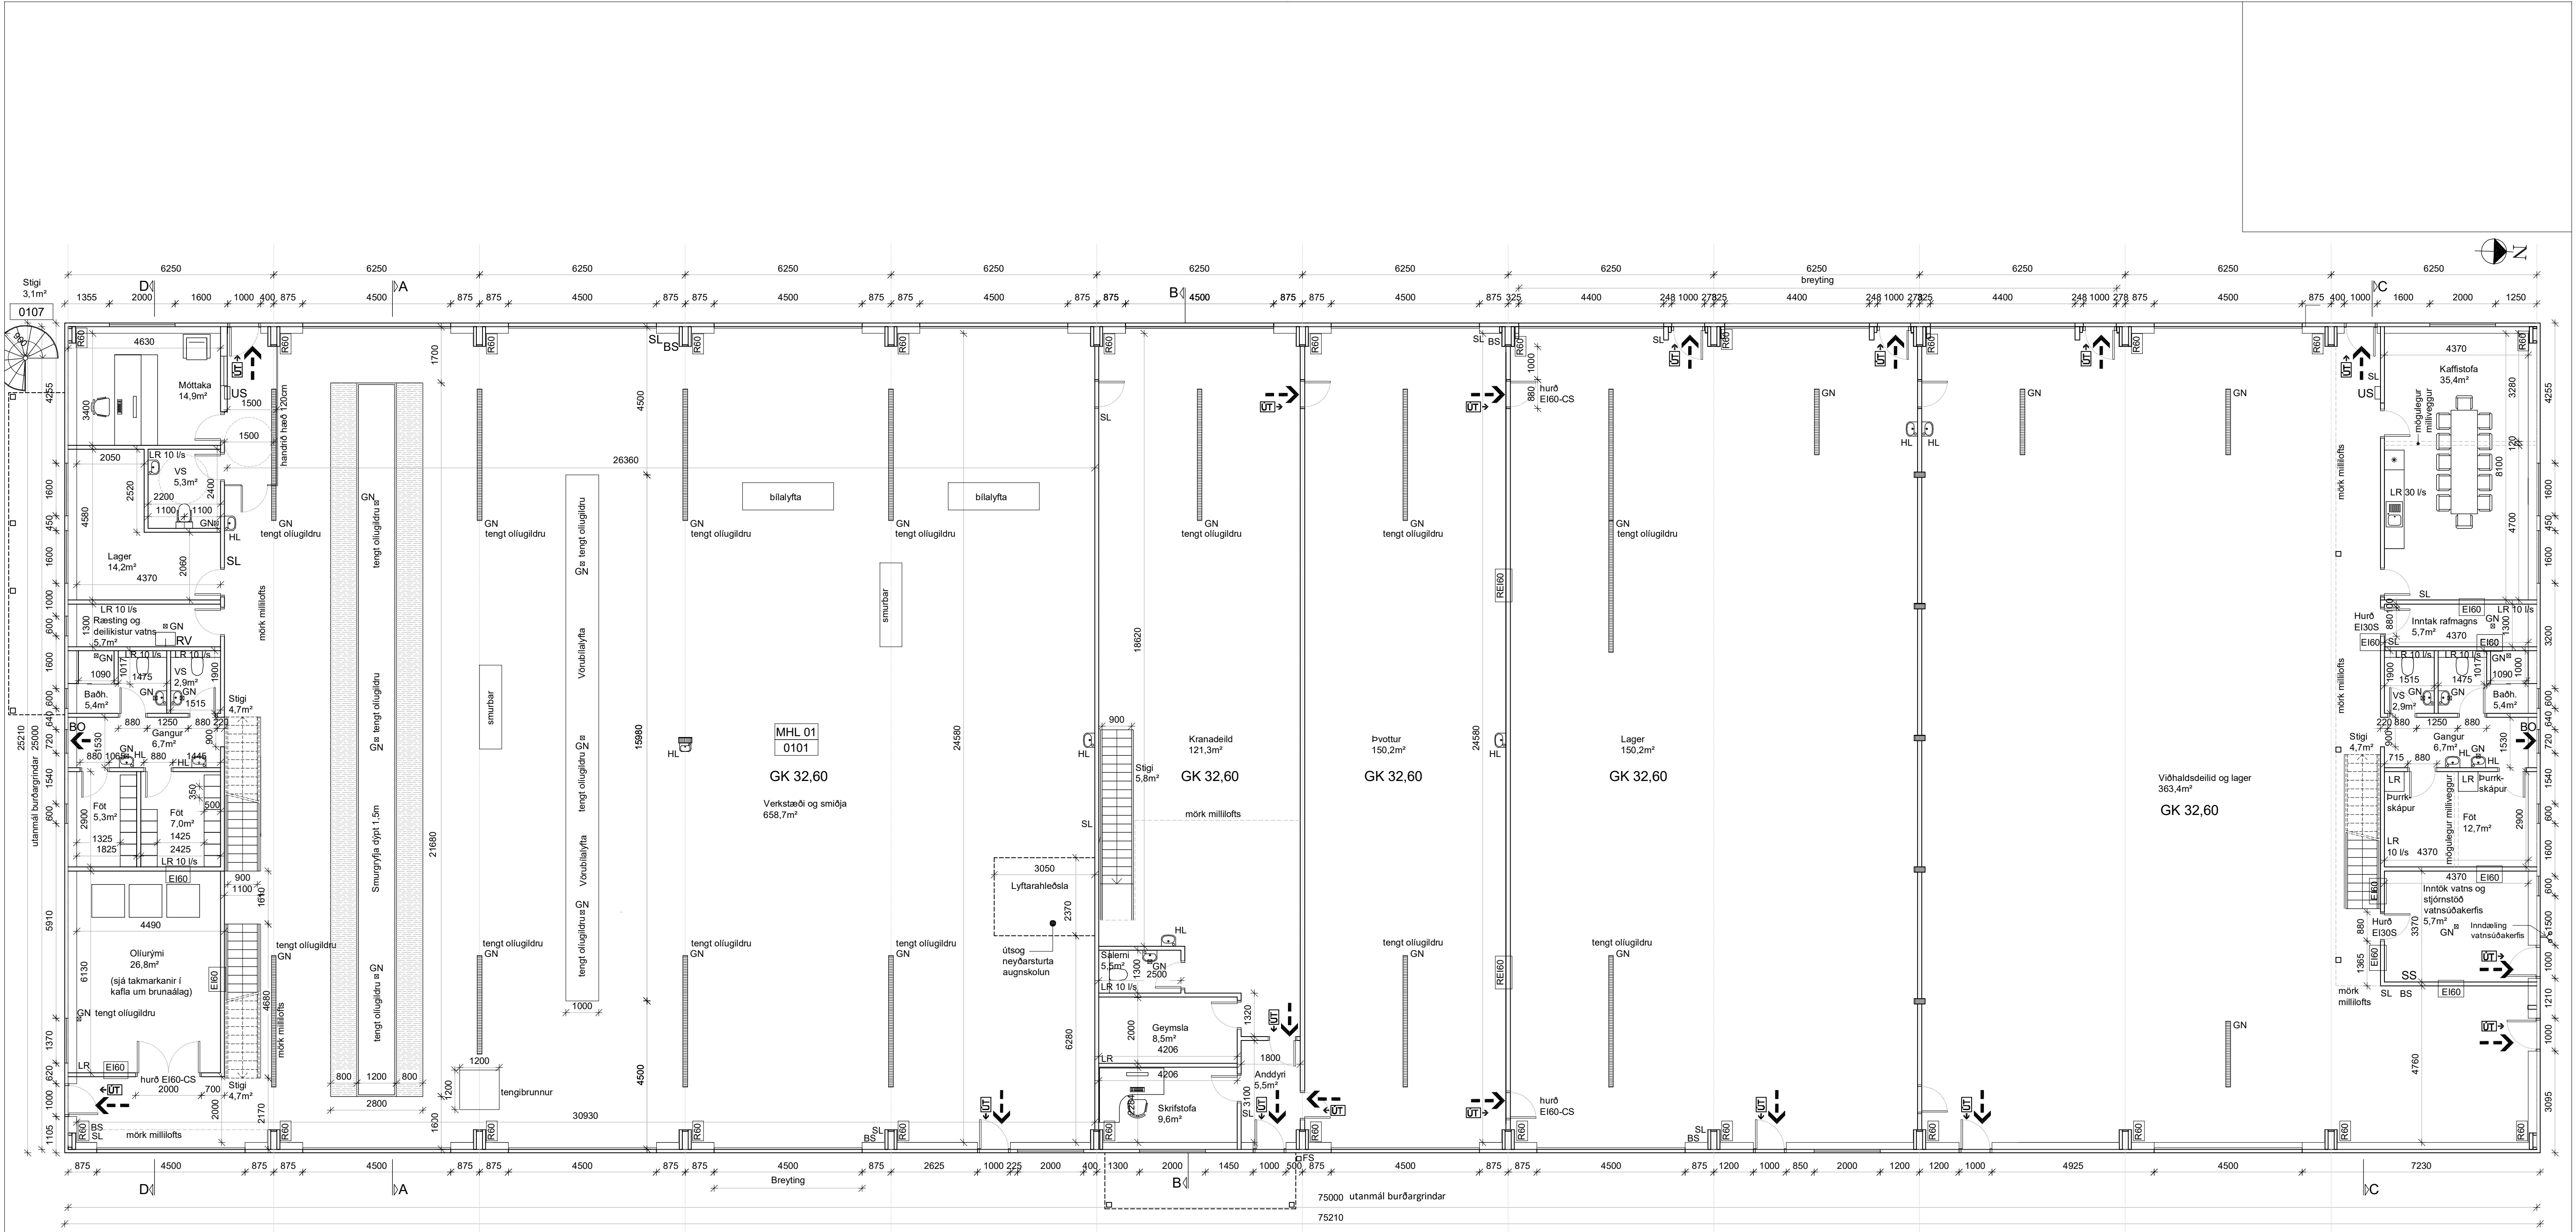

Grunnmynd
1. hæð

Álfhella 15, Hafnarfirði

Sótt er um byggingarleyfi til að byggja atvinnuhúsnæði að Álfhelli 15 eins og þessar teikningar sýna.
Teikningin sýnir líntréshús frá Líntré/Vímet ehf. klætt steinulár-yleiningum. Um er að ræða hús á einni hæð með milli loftum yfir hluta hússins. Stærðir sjá nánar skráningartöflu.

Landnr: L203370 Staðgreinir: 1400-1-00950150
Stærð lóðar: 10.303,5m² Nýtingarhlutfalli: 0,22

MHL 01
Brúttóflötur 2.298,8m² Brúttó rúmmál 16.030,2m³
Birt flatalmál 2.284,0m² Skiptarúmmál 14.515,9m³

Húsið verður byggt á steinsteypum undirstöðu. Gólf verður steinsteyp. Burðarvirk veggja og þaki verður líntré, klæðingar veggja verða steinulár-yleiningar SF-105 og í þaki verða steinulár-yleiningar ST-173. Notast verður við hefðbundar deililíusir Líntré/Vímels varðandi frágang á burðargind, yleiningum í kröngum hurðir og glugga, þakkanta og sökkul. Þakkali verður 15°.

Þakgluggar verða í söllum til reyktosunar

Milligólf verður úr timbir, ofanú gólfbita kemur 22mm notaðar spónaplotur. Steinuláreiningun (enkl 100mm þéttul) kemur á milli gólfbita. Einangrun verður fest upp með 2mm vör úr c/c 300mm. Undir gólfbita kemur 13mm gipsklæðning. Undir gips kemur lagnagrind 34x45mm og undir lagnagrind kemur gipsklæðning. Innveggir á milli stærri rýma verða byggðir úr líntrésúlum, klætt með steinuláreiningum og klæddir með 2x13mm gipsi á báðar hliðar.

Lagnir:
Allar heilar vatns- og hitalagnir verða lagðar í gólfplötu, útvegi og milligólf. Kalt vatn undir gólfplötu.
Húsið verður hitað upp með gólfhita á jarðhæð og ofnakerfi á milli loftum. Hitastig heits neytsl vatns mun ekki fara yfir 65°C - nota skal forhitara af vöðukennandi gerð.
Kaffistofur, salerni og ræstirými verða loftrest með vélrænni loftresting. Magni lofti í hverju rými - sjá grunnmynd.
Frærnsli verður tengt vettukerfi sveitarfélagsins.
Á teikningu kemur fram hvaða niðurföll tengjast olugildum.
Oluskiptur verða staðsettar af lagnahönnuði.

Einangrun:
Undirstöðu verða einangraðar með 50mm steinuláreiningun og útveggir með 105mm steinuláreiningun. 100mm plasteaningun verður undir gólfplötu. Þak verður einangrað með 173mm steinuláreiningun. og milli loft með 220mm steinuláreiningun. Starfsmannastöðum og skrifstofuhúti verður að auki einangrað að innan með 100mm steinuláreiningun (veggir og þak yfir skrifstofu á milli lofti).
Einangrun verður skv. reglugerð

Verkstæðisrými:
Leyft hámark U-gildis (W/m²K) 18°C > T_i ≥ 10°C
Útreiknað krafa BR 0,28 0,30
Pak, yleining steinull 173mm (ull 129mm) 0,36 0,40
Útveggur, yleining steinull 105mm 1,1 3,0
Gluggar (karmar, gler vegi meðaltal, k-gler) 2,0 engin
Hurðir 0,25 0,4
Gólf - 100mm plasteaningun 0,25 0,3

Skrifstofu- og starfsmannarými:
Leyft hámark U-gildis (W/m²K) T_i ≥ 18°C
Útreiknað krafa BR 0,19 0,20
Pak, yleining steinull 173mm + 100mm 0,30 0,30
Útveggur, yleining steinull 105mm + 100mm 1,1 3,0
Gluggar (karmar, gler vegi meðaltal, k-gler) 2,0 3,0
Hurðir 0,25 0,3
Gólf - 100mm plasteaningun 0,25 0,3

Ytri og innri frágangur:
Útveggir og þak verða í ljósgarun lit Gluggar og hurðir í útveggjum verða úr plasti í hvítum lit.
Loft og veggir í starfsmannarými verður klætt með gipsplötum. Öðkur verður á gólfum í starfsmannarými. Steingólf verður í öðrum rýmum. Hindrunarlaus umferðaríndir innagangsdrygðir verður ekki minni en 83cm samkv. Br. gr. 6.4.2.
Ljósop innihúða verður amk. 80x200cm samkv. Br. gr. 6.4.3.
Frágangur handbúa og handfista skal vera skv. BR. kafa 6.5.
Hæð og djúpt þrepa í stígun, sjá snið B-B.
Ekki er gert ráð fyrir lyftu í húsinu. Mögulegt verður að setja lyftu í húsið síðar ef þörf þykir.
Vöð húsið verða 45, blástæði.
Lóð verður girt af með 2,0m hári gróingju (sjá afstöðumynd). Gróing er háð samþykki lóðahafa aðildgagns lóða.
Á afstöðumynd kemur fram staðsetning gáma fyrir úrgang og spillfni.

Brunavarnir:
Sjá lýsingu eldvarnarmáttanna.

Lota ehf.
Brunavarnarstærkt
Álfhella 15, Hafnarfirði - íbúðarbygging
Dagteining: 28-04-2025
Skýrslur: 6324 nðb04
Blaðnúmer: 1 af 1

Niðurstöður brunavarna

Brunahönnun þessi er gerð af Lotu ehf. í apríl 2025, verk nr. 6324. Hún fjallar um nýja íbúðarbyggingu á Álfhelli 15 í Hafnarfirði. Byggingin verður verkstæði- og vöðvarmbúðir fyrir stórt byggingarfélag og skipti í fimm starfsmannarými og starfsmannastöðu. Byggingin er í byggingum, eitt sýst með kaffistofu og geymsluflokk, eitt fyrir mýju húsi við austurhlöndu skrifstofum og eitt nýst sem er öð geymsluflokk. Byggingin er >2000 m² og verður öll bún vatnsúðakerfi. Verkinu fylgir ekki skýla.

Starfsemi og notkunflokkur og notkunartakmarkar

Í byggingunni er ýmis konar íbúðarstarfsemi, s.s. (vél-)verkstæði og (vél-)mýja, krannverkstæði, þvottur, lagerymi og loka viðhaldsdeild en á efi hæð hefur er geymsla/lager. Innan hvers starfsmannarými og undanskildu þvott- og lagerymi, er starfsmannastöðu. Hluti starfsmannastöðu er í tveimur hæðum. Öll starfsemi er í notkunarlokki 1.

Í olíurými skal vera nægileg loftresting svo loft sé ekki mengað af metnaðu olíuflokk sem getur verið hættalegt.
Ytri framan olíurými skal vera skilti um bann við reyktingu.
Sjá annars kalla um brunalaag varðandi tengdar notkunartakmarkar á lager og í olíurými.

Brunaálag

Almennt er brunaálag í bygginginni hefðbundin verkstæðisálag <400 MJ/m². Í viðhaldsdeild verða viðgerðir á ýmsum byggingarvörum s.s. innrettingum, hæðum, gluggum o.s.f.

Á lager og í lagerhluta viðhaldsdeilda verður geymsla /bláðar lager af ýmsum vörum og áhöldum sem þarf í bygginguáhöld, hurðir og gluggar timbir í litlu magni, gólfefni eins og flísar, og málmar og ýmis konar bogflástur vélbúnaður fyrir íbúðarmenn, en þar ná ætla brunalaag <800 MJ/m². Samkvæmt staði IST EN 12845 um vatnsúðakerfi telst uppstilling vera ST4 (vörur á vörðrettum í opnum hlutverkum), flokkur hliðværa telst vera jafnt í flokki 1 og 2 og því er leyfð stöðvarhæð 3,0 m þegar vatnsúðakerfi er í afhettuástandi OH3 eins og hér. Hámarksstöðvarhæð glöð jafnt fyrir neðri og efri hæð, en á efi hæð þarf auk þess að geta þess að amk. 0,5 m lökret þil sé frá vörum í hallum að vatnsúðakerfi.

Almennt verða eldfim efni ekki geymd á staðnum en þó verður leytt að geyma efitrúðarinnar eldfimflokka í brunahönnuðu olíurými á 1. hæð við suðugöf.

Heiti	Stærð	Átats	Magn	Átats	Blössa-mark
Smuróla	1000 L	3	220 °C		
Fröstölög blandabur	1000 L	1	Meira en 300°C *		
50% með vatni					
Vélavala	200 L	2	232 °C		
Girtkassala	200 L	2	223 °C		
Drifala	200 L	2	215 °C		
Retarderóla	200 L	2	210 °C		

Brunahöflun.

Meginbrunahöflun verður með a.m.k. REI 60 veggjum þar sem vatnsúðakerfi er í öllu húsinu með a.m.k. EI₃ 60-CS₃₀ hurðum. Byggingin verður tvö meginbrunahöfl. Veggstæði, smíða, kranaeild og þvottur verða eitt meginbrunahöfl (grunnflötur 1250 m²).

Efri hæð er við suðugöf, yfir kranaeild í austurenda og við norðurgöf. Vöðgerðir og lager, ásamt sér lagervæði verður eitt meginbrunahöfl (grunnflötur um 400 m²). Kaffistofa starfsmanna á efi hæð, sú sem er við suðugöf er sér brunahöfl með EI₃₀ veggjum, EI₃₀-CS₃₀ hurð og EW30 gluggum sem snúa af vélaværðstöð. Útskyring: Ákveðið var að ná 30 mínúta veggjum til að tryggja öryggi starfsfólks sem er svo stórt kaffistofa á efi hæð en talið óþarft að fara upp í fullar 60 mínútur til að ná því markmiði.

Engin brunahöflun er að skrifstofu á milli lofti, enda sturt yfir í kaffistofa. Olíurými á 1. hæð er sér brunahöfl með EI₃₀-CS₃₀ hurð að gangi. Innstakrymi/aballala rafmagns er sér brunahöfl. Stjórnað vatnsúðakerfis og vatnsinnvið er sér brunahöfl.

Lyfjaraðhúsla er ekki í sér brunahöfl þar sem rúmmál brunahöflsins leyfir það og gerir útreikningar skv. leiðbeiningum MVS nr. 111.8.RR. Yfir lyfjaraðhúslu verður „háfar“ úr öðrum hluta efi hæð og í grend við hana augnaukl og neyðarstaða skv. reglum Vinnuafhlutins og leiðbeiningum MVS.

Þér skal með lögun sem fara gegnum brunahöflandi skil með vöðukennðum efnam og afborðum sem gefa a.m.k. stóru brunastöðum og skila.

Burðarvirki

Áhetti vegna öryggis fólks telst vera í meðellíkkv skv. grein 9.2.21 byggingareglugerðar. Brunastöðaburðarvirki mibáð við meðaltalunad verður R60, en grunnafrán hefi farið yfir R60 í vöðgerðirdeild eða geymslu öfn á henni. Þar sem byggingin verður öll varin vatnsúðakerfi er þó ekki þörf á lætti brunastöðum en R60. Ábúðarvirki byggingarinnar verður líntréshús og síður R60.

Burðarvirki sem þar málgað verður a.m.k. R30 og milligólfir sjálf a.m.k. REI30, nema í lofti yfir olíurými. Þar verður burðarvirki R60 (t.d. með eldvarnarmálningu) og milligólfir REI60. Útskyring á R60 krölu í kröngum olíurými. Mibáð er við ISO R34 burðarvirki þrátt fyrir að að bruni geti vaxið hraður og hitastig orðið meira vegna þeirrar alts sem þar er geymd, en R60 gildið er einmitt sett þar til að auka við þá R30 gildi sem er á milliþalli að öðru leyti þótt ekki þurfi eða sé hægt að mibá við að burðarvirki haldi í 60 mínútur í raun. Enda er ekki reiknað með að allt fólk sé löngu komið út og að slökkvafótt fari fram utan frá komi upp eldur í öðrum.

Brunastöðaburðarvirki sem þar efi hæð í viðhaldsdeild verður R60 og gólfó sjálfir REI30.

Sperru og burðarvirki milli lofta verða einnig líntré. Svái verður með líntréburðarvirki. Stigakjálkar verða í líntré. Brunastöðaburðarvirki svalagólfir verður R30 og svalagólf REI30. Burðarvirki og þvottur hlápakanta eru í stáli og verða ekki eldur.

Klæðningar

Útveggir verða steinulársamlökueiningar í flokki 1 þ.e. K₁₀ B-s-l, að skv. IST EN 13501-1, innan og utan. Þakklæðingar verða líka samlökueiningar með steinulár a.m.k. í flokki B_{ROOF} (02) skv. IST EN 13501-5.

Áðrar innanhúsklæðingar verða í flokki 1 og gólfefni í flokki G eða D_h-s-l skv. IST EN 13501-1.

Upphengt loft verða úr A-efni.

Flóttaleidir

Hvergi er lengur en 45 m í útgang eða annað brunahöfl. Frá hverju brunahöfl verða a.m.k. tveir útdráttir flóttaleiðir, önnur getur verið um gönguúr í vöðuhúsi, en hin um gönguúr til eða yfir í annað rými / brunahöfl. Önnur flóttaleiðin frá milli lofti í (vél-)verkstæði til á svalir í gegnum kaffistofu starfsmanna.

Önnur flóttaleiðin frá milli lofti í kranaeild verður út á svalir (með hlið) og um fellistaga.

Önnur flóttaleiðin frá milli lofti í mynd (ofan við kaffistofu 1. hæðar) er um hlið á handrind og fellistaga.

Neyðarútgangar sem eru ekki notaðir dagsdaglega skal vera búnir opnarbrúnaði með snefi og handfangi sem afleasast / opnast með einu handtaki skv. IST EN 179.

Brunaviðvörðun

Fullgilt brunaviðvörðunarkerfi verður í allri bygginginni nema að því leiti að reyktökjarnar verða ekki eins og í fullgilda kerfi, heldur á ferri stöðu til að veita nægilega viðbærðarvöðun við virkni vatnsúðakerfis sem brunabúnaður (gert í samráði við brunahönnuð).

Handbúnaður verður við allar flóttaleiðir út úr bygginginni og flóttaleiðir milli rýma og annars staðar þar sem reglur segja til um. Brunavörðunarkerfi verður þannig að nægileg viðvörðun náist. Brunaviðvörðunarkerfi verður hannað skv. reglum Mannvirktöfnunar nr. 6038 og IST EN 54 og tengt vöðukennandi vaxstöð. Vatnsúðakerfi bússins tengist einnig brunaviðvörðunarkerfi.

Vatnsúðakerfi

Sjáfrítt vatnsúðakerfi verður í öllu húsinu skv. IST EN 12845 og IST EN 12299 og það verður tengt stjórnaðu brunaviðvörðunarkerfi. Nota skal hraðþannuð úthúta. Kerfið er hannað fyrir afhettuflökk OH3.

Klafi með stjórnaðu vatni vatnsúðakerfi er í sér brunahöfl með vatnsinnviðum og verður opnaðlegur utanfrá á norðurgöf. Inndælingarstútar slökkvavíðs verða á framhlöð slökkvavíðsinnar meikur skv. reglum. Samkvæmt rennisslæmningu er nægt vatnsmagn og þýsingar á staðnum.

Lofttrásakerfi

Lofttrásakerfi skulu hannað skv. IST EN 13501. Þannig skal gengið frá lofttrásakerfum að þau yrðu ekki brunahöflun byggingarinnar og stáli ekki að reyktökubréðu við bruna. Þar sem loftstokkar fara í gegnum brunahöflandi vegg milli vinnuvæðu skulu vera bruna- og reyktökur EI60-S.

Reyklosun

Reyklosun í þaki verður um ofanljós með auðbrennanlegu plasti (polycarbonat), reyktökunir verður a.m.k. 5% af gólfefni í hverju brunahöfl. Auk þess eru til vöðuhúðir á annari langhlöðinni, sex á hinni. Þar eru u.þ.b. 20 m² hver. Þær geta reyktósar báðar hæðir.

Gluggi á útvegi við olíurými getur þjónað sem reyktosun annahvort við það að brotna við hús frá eld eða við inngríp slökkvavíðs.

Slöngukefli og slökkvitæki

Slöngukefli skulu uppfylla kröfur fyrir hálfstífar slöngur skv. IST EN 671-1. Brunaslöngur verða 30 m langar, staðsettar í hverju rými þannig að þær nái út í öll höm. Mibáð er við 20 l/min vatnssnelli og 9 m kastlengd.

Slökkvitæki skulu uppfylla kröfur skv. IST EN 3. Slökkvitæki skulu m.a. staðsett við brunaslöngur, flóttaleiðir, en auk þess vera í við flúttaleiðir og tekið yfir fyrir rafmagn. Tegund slökkvitækja skal almennt vera 6l, létvæn eða 6l, dult, en 5kg kolsýni í innstakrymi rafmagns. Hámarks fjárlag í næsta slökkvitæki skal ekki vera meira en 25 m. Slökkvitækin skulu sett upp af vöðukennuðum aðila.

Staðsetning brunaslöngur og slökkvitækja skal merkt með til þess gerðum ausjónlegum skiltum af hefðlegri stærð og gerð þannig að þau sjást vel.

Út- og neyðarlysing

Út- og neyðarlysing verður sett upp í allri bygginginni skv. byggingareglugerð og gildandi stöðlum. Reikna skal með a.m.k. 1 lux á flóttaleiðum en 0,5 lux í öðrum stærri rýmum (>60 m²) og á salerni fyrir fatlaða.

Neyðarlysing (15 lux) verður í tekiðrymum og þar sem hætta er fyrir hæð. Neyðarlysing þarf að vera utanhlöð við öndyr flóttaleiða.

Aðkoma slökkvavíðs, slökkvitækt

Aðkoma slökkvavíðs verður frá Álfhelli að stjórnaðu vatnsúðakerfis við norðurgöf. Þar er einnir innleiðingartútar og stjórnaðu brunaviðvörðunarkerfi. Suðurhluti byggingarinnar (stærri hlutinn) er eitt brunahöfl ásamt tveimur milli loftum. Norðurhluti byggingarinnar (minni hlutinn) ásamt milli lofti verða í flokki OH3.

Slökkvitæki hefur verið reiknað mibáð við stærsta meginbrunahöflandi, suðurhluta byggingarinnar, skv. leiðbeiningum MVS um útreikninga á slökkvitæki fyrir byggingar. Mibáð við það má reikna með að slökkvitæktir sé u.þ.b. 2100 l/min.

Tryggja þarf aðkoma slökkvavíðs um hliðin (t.d. með þýkboxi eða kóða).

Viðhald og efitrilt brunavarna

Gera skal þjónustusamninga vegna brunavarnabúnaðar (vatnsúðakerfi, brunaviðvörðunarkerfi, slökkvitæki í hafi eldhúss, handslökkvitæki og leikur- og neyðarlysing). Set skal upp eigin efitriltkerfi brunavarna fyrir Álfhelli 15.

shs 06.05.2025

Breytingar 02.02.2024

Breytingar frá áður samþykktum teikningum eru:

Breytingar hafa orðið á rýmum innanhúss.

Búð er að minnka umfang milli lofta, þó bæst við í suðurenda. Teknar út svalir á austurhlöndu og bæst við svölum og neyðarstæða á suðurgöf. Breytingar hafa orðið á gönguúrdröfum og gluggum á austurhlöndu og suðurgöf. Nýtingarhlutfall hefur minnkað.

Breytingar 27.02.2025

Breytingar frá áður samþykktum teikningum eru:

Breytingar á rýmum og starfsmannastöðum í suður- og norðurenda. Ný innihúð á milli sala. Geymslu breytt í skrifstofu um mitt hús. Brúttó rúmmál húss leiddrétt vegna villu í skráningartöflu.

Engar breytingar eru á útliti. Innkeyrsíða færð.


Breytingar 23.06.2021

Breytingar frá áður samþykktum teikningum eru: Austurhlöndu gönguúrdröf farið á rúðarhúð. Vesturhlöndu gönguúrdröf settar við hlið rúðarhúðar. Rúðarhúðir mjóklakar um 10cm og innihúðir fyrir innan breytingar færðar inn um 40cm.

Breytingar 01.06.2022

Breytingar frá áður samþykktum teikningum eru: Búð er að spæja innstakrymi fyrir vatn og rafmagn í norðurenda húss. Búð er að stækka vatnsinnstakrymi og færa úthúð vatnsinnstakrymis með.

Hönnunarstjóri: Ómar Pétursson

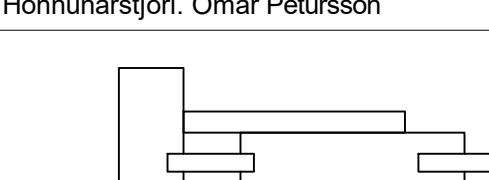

DAGS:	10.03.2021
BREYTING 2:	23.06.2021
BREYTING 3:	01.06.2022
BREYTING 4:	02.02.2024
BREYTING 5:	27.02.2025

HANNAÐ:	TEKNAÐ:	KVARÐ:	BLAÐ:	TEKNAÐ:
DP	DP	1:100	A1	18.480

VERK: ATVINNUHÚSNÆÐI


STAÐUR: ÁLFHELLA 15, HAFNARFIRÐI

INNIHALD: GRUNNMYND OG BYGGINGARLÝSING

NÝHÖNNUN
TÚNDÖTU 4
HVAFNIR
311 BORGARNES

ÓMAR PÉTURSSON
BYGGINGARLÝSINGUR
050571-5569
0905140

NYHÖNNUN/NYHÖNNUN.IS
NYHÖNNUN.IS

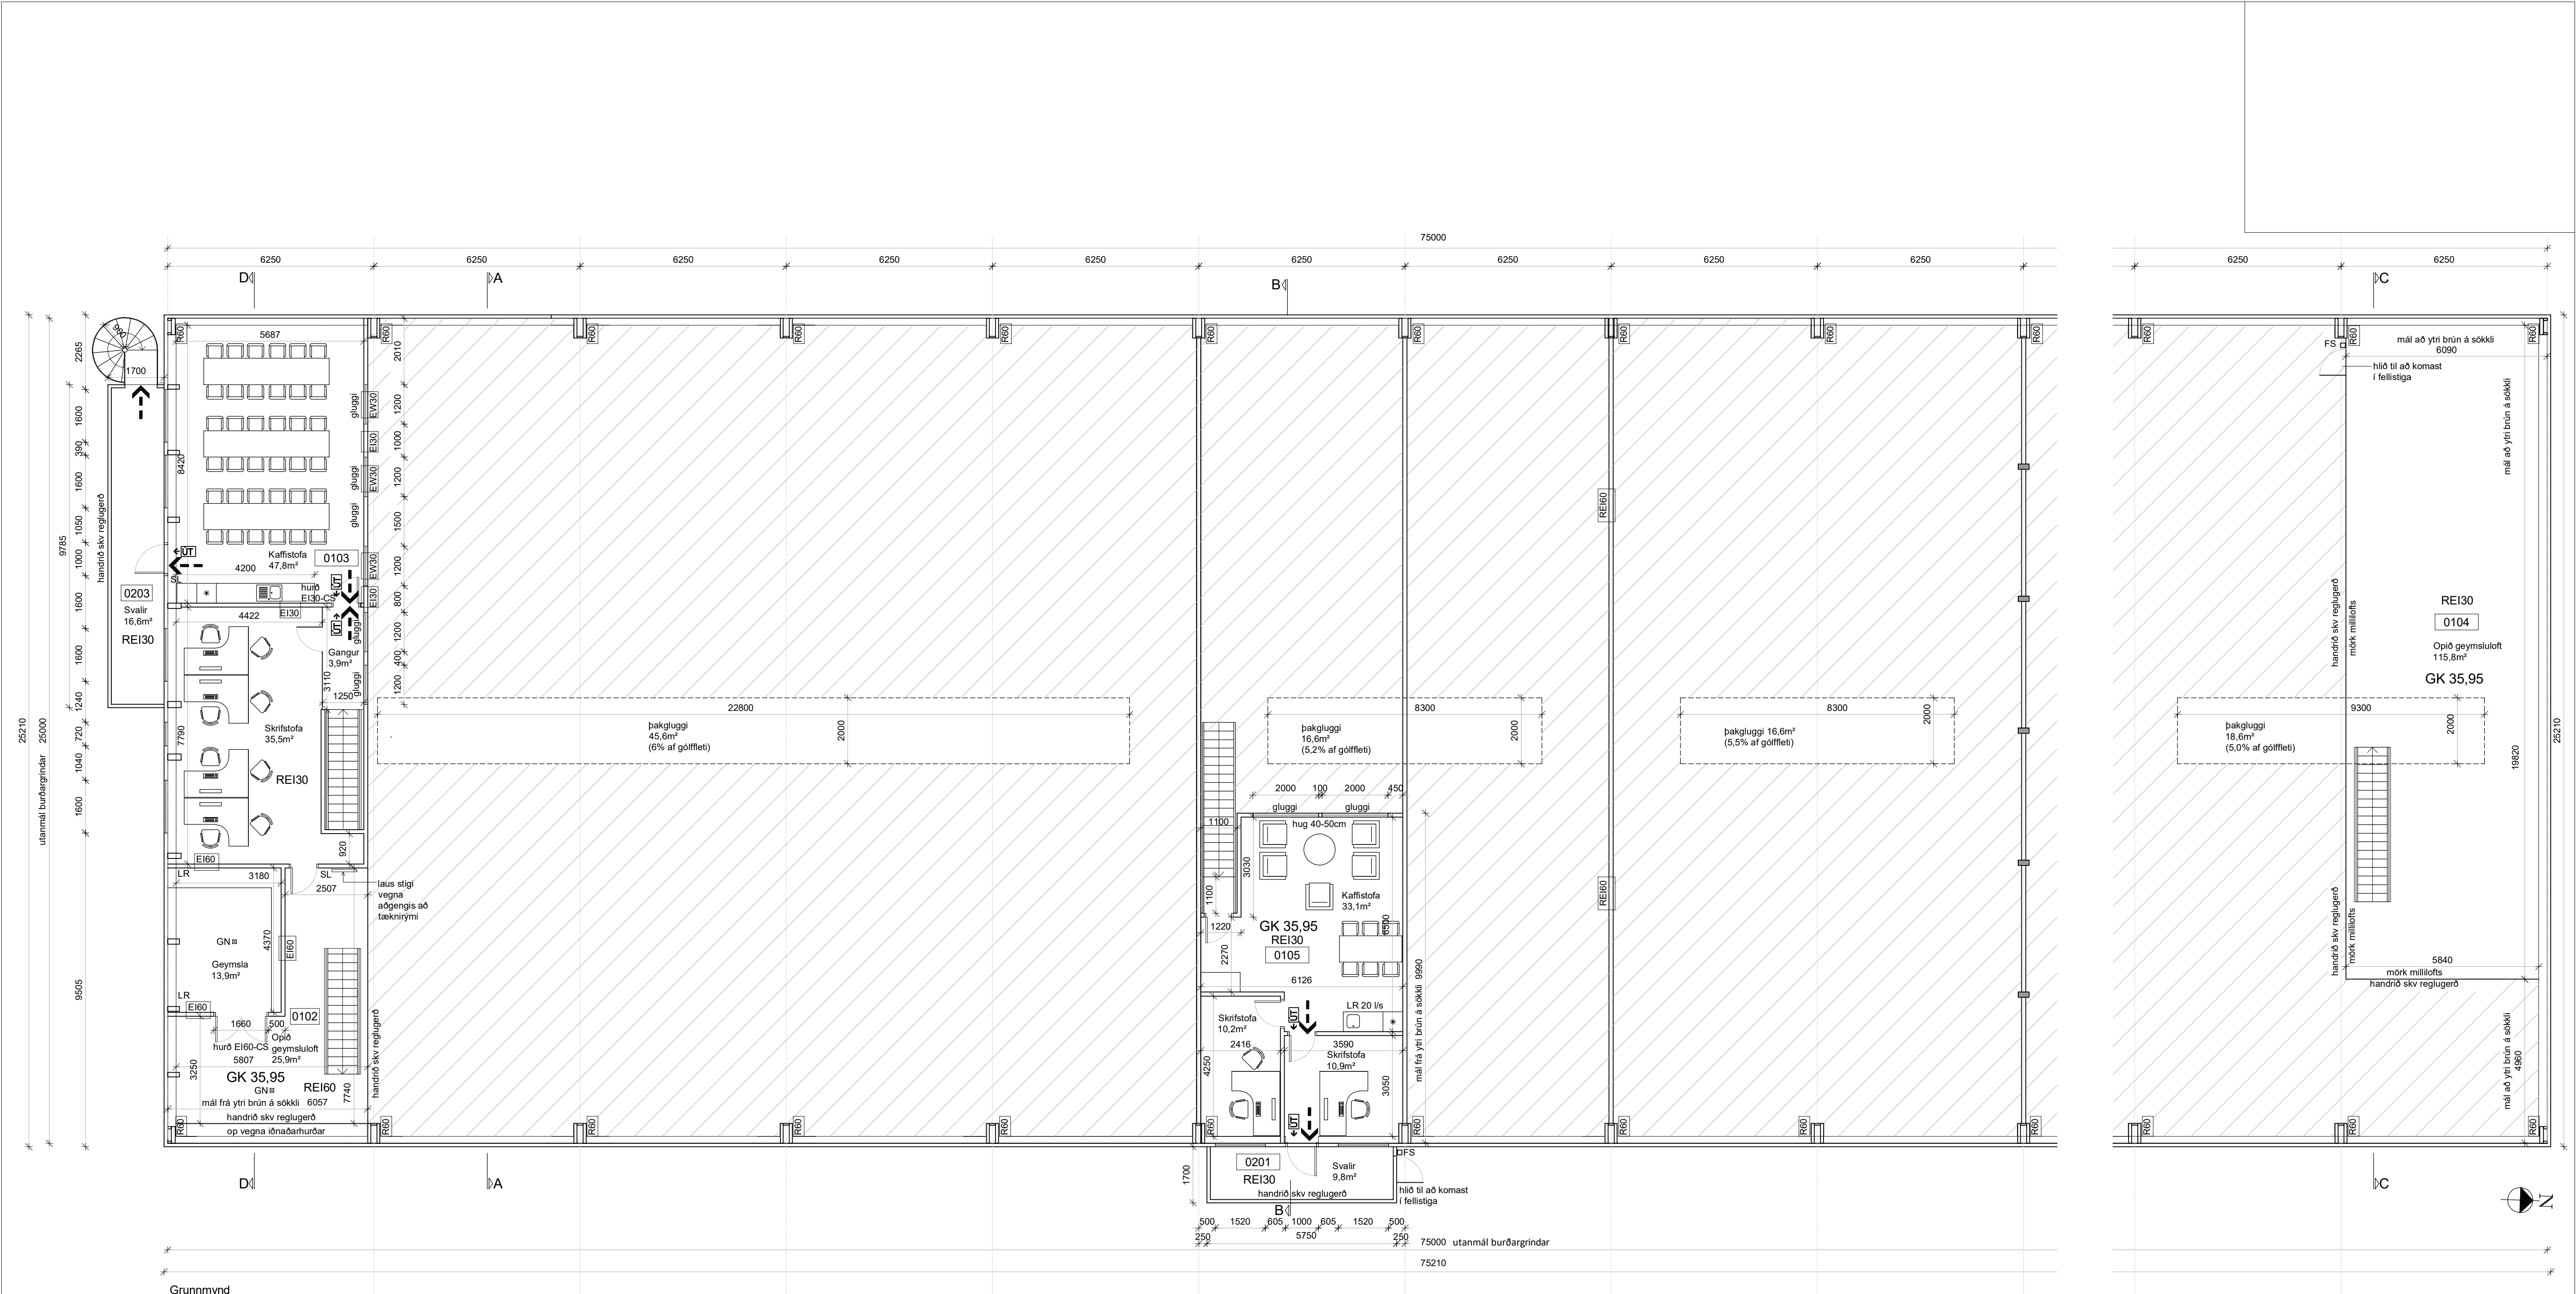

Grunnmynd
milliloft

Breytingar 02.02.2024
Breytingar frá áður samþykktum teikningum eru:
Breytingar hafa orðið á rýmum innanhúss.
Búð er að minnka umfang milligólfa, þó bætt við í suðurenda. Teknar út svalir á austurhlö og bætt við svölum og neyðarsitiga á suðurgaffi. Breytingar hafa orðið á gönguherdum og gluggum á austurhlö og suðurgaffi. Nýtingarhlutfall hefur minnkað.

Breytingar 27.02.2025:
Breytingar frá áður samþykktum teikningum eru:
Breytingar á rýmum og starfsmannaaðstöðum í suður-, og norðurenda.
Ný innihurð á milli sala.
Geymslu breytt í skrifstofu um mitt húð.
Brotið rúmmál húss leiðrætt vegna villu í skráningartöflu.
Engar breytingar eru á útliti.
Innkeyrsla færð.

Breytingar 23.06.2021
Breytingar frá áður samþykktum teikningum eru:
Austurhlö: gönguherdúð fjarlægð úr lónaþarhurð
Vesturhlö: gönguherdur settar við hlö lónaþarhurða.
lónaþarhurður mjökkaðar um 10cm og innihurðir fyrir innan breytingar færðar inn um 40cm.
breytingar eru merktar á teikningum

Breytingar 01.06.2022
Breytingar frá áður samþykktum teikningum eru:
Búð er að spegla intaksrymum fyrir vatn og rafmagn í norðurenda húss. Búð er að slækka vatnsinntaksrymi og færa úthdur vatnsinntaksrymis með.

Hönnunarstjóri, Ómar Pétursson

DAGS:	10.03.2021
BREYTING 1	23.06.2021
BREYTING 2	01.06.2022
BREYTING 3	02.02.2024
BREYTING 4	27.02.2025

HANNAÐ:	TEIKNAD:	KVARD:	BLAD:	TEIKN NR:
OP	OP	1:100	A1	1B.4B1

VERK: ATVINNUHÚSNÆÐI

STAÐUR: ALFHELLA 15, HAFNARFIRÐI

INNIHALD: GRUNNMYND MILLIGÓLFA

NÝHÖNNUN

TÚNGÖTU 4
HYARNNEYRI
311 BORGARNES

ÓMAR PÉTURSSON
BYGGINGAFRÆÐINGUR
0505715569
0905140
NYHONNUN@NYHONNUN.IS

NYHONNUN.IS

SKÝRINGAR:

RÝMINGARLEIÐ	RL
BJÖRGUNAROP	BO
INNTAK KALT VATN	KV
INNTAK HEITT VATN	HV
INNTAK RAFMAGN	IR
REYKSKYNNJARI	R
GÖLFNIDURFALL	GN
RÆSTIVASKUR	RV
HANDLAUG	HL
LOFTRÆSTING	LR
ÚTLJÓŠ	LR
STJÓRNSTÖÐ	SS
BRUNAVIÐVÖRUNARKERFIS	US
UNDIRSTÖÐ	US
BRUNAVIÐVÖRUNARKERFIS	US
BRUNASLANGA, 30 METRA LÖNG	BS





[illegible]

Eignar- hald	Nafn teldi	Birt flatarmál m²	Skiptarúmmál Séreign m² án sameignar	Séreign sameign m²
0101	Atvinnuhúsnæði	2.284,0	14.515,875	14.515,875
	Allis	2.284,0	14.515,875	14.515,875

		Botnplata		Hjúpflétir					
	Lóð m²	Botnplata m²	Botnplata m²	Uveggr m²	Þar af: Glugga- og dyraop m²	Þak m²	Þar af: Þakgluggar og þakop m²	Elfst hæðarkóð	Ummáli ofanjarðar
Matshúti	10303,5	379,2	0,0	1.440,9	414,1	1.963,0	95,4	42,5	200,8

Yfirlit	D1 komurur m1	D2 komurur m2	D3 op m1	D4 Samskiptur m1	D5 Samskiptur m2	D11 Samskiptur m1	D12 Samskiptur m2	D13 Samskiptur m1
A nými	1.896,0	414,0	13,2	2.296,8	12,8	16.030,0	2.117,7	2.284,0
Svarir A lokun								
B nými								
C nými	26,4							
Fylgirnými (F)								
Afsagnarnými (V)						379,2		
Botnplata						16.030,2	2.117,7	2.284,0
Samtals:	1.922,4	414,0	13,2	2.296,8	12,8	16.030,2	2.117,7	2.284,0

Flatarmál nýtingarhlutfalls er A rými + B rými, undanskilið er brúttóflatarmál rýma með salarhæð lægri en 1,8 m, samkvæmt skipulagsreglugerð 2013 (breyting var gerð 2016). Notkun rýma hefur ekki áhrif á útreikning nýtingarhlutfalls.			
	m ²	Lóð m ²	Hlutfall
Flatarmál til útreiknings nýtingarhlutfalls	2.284,0	10.303,5	0,22

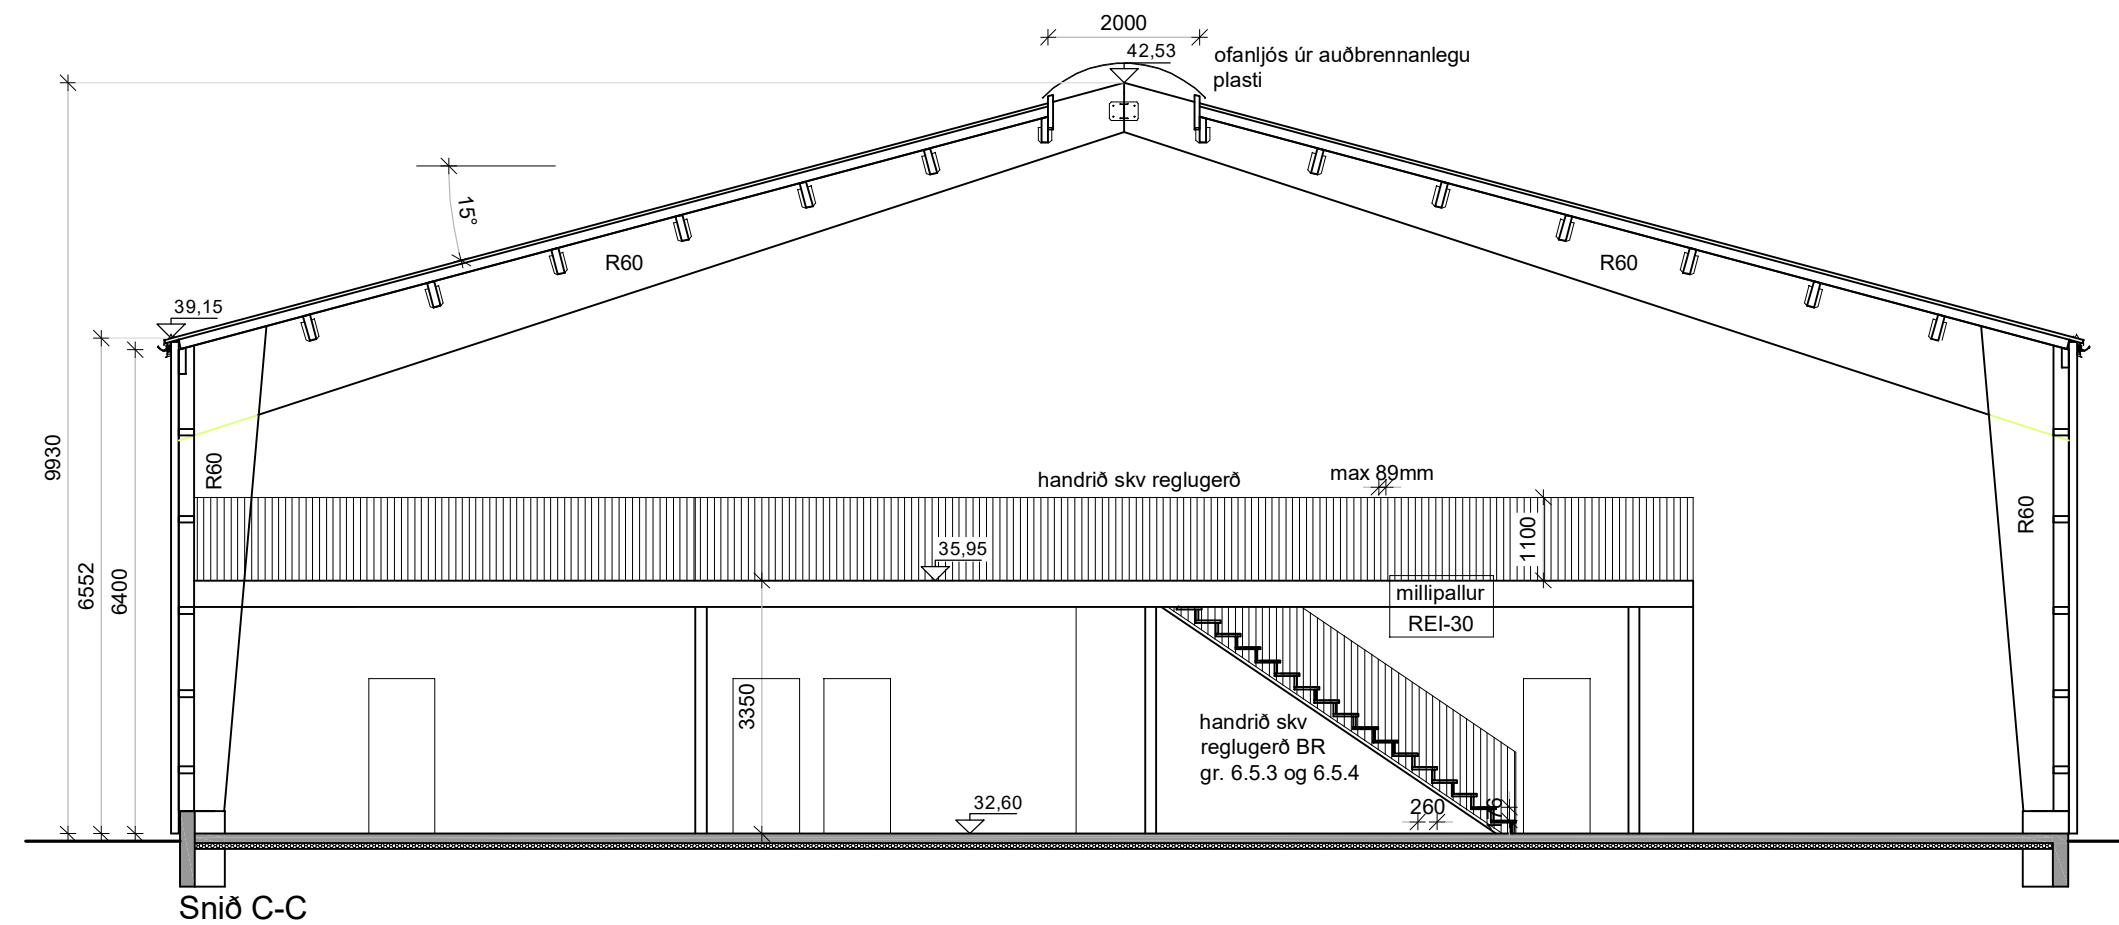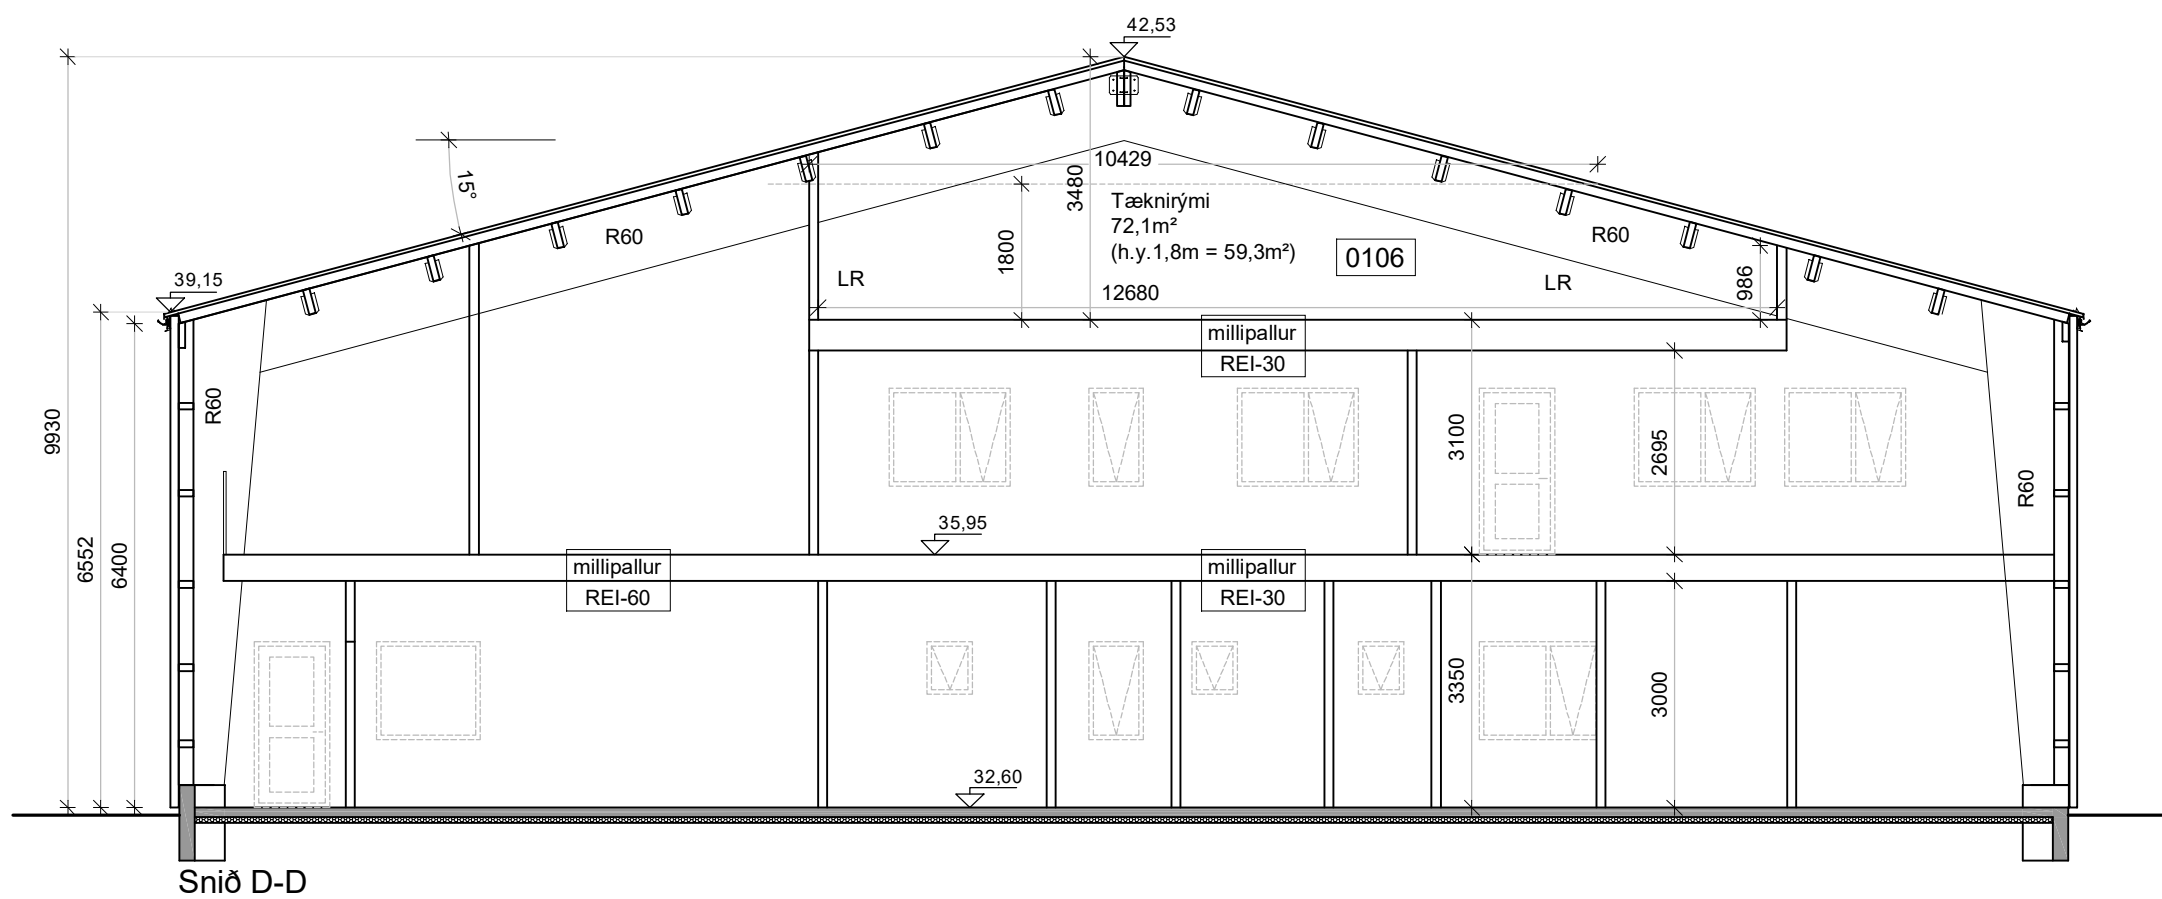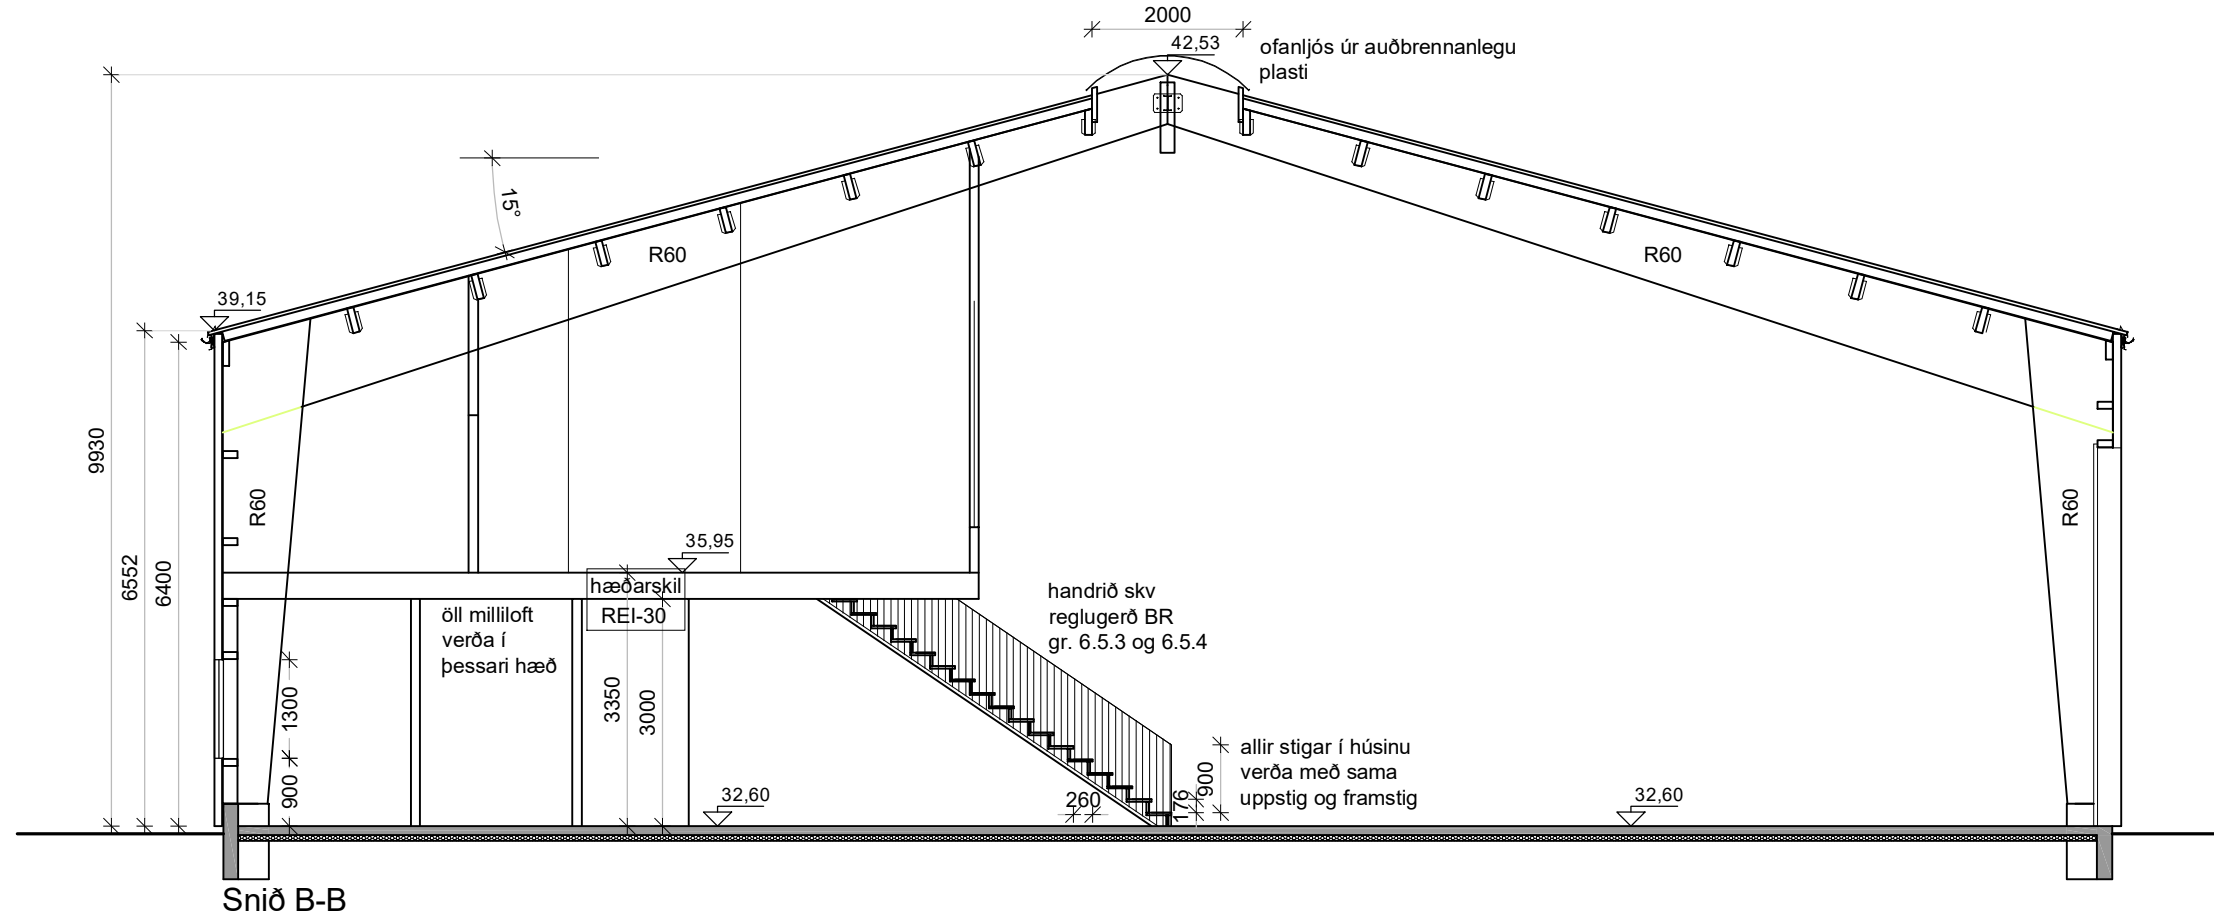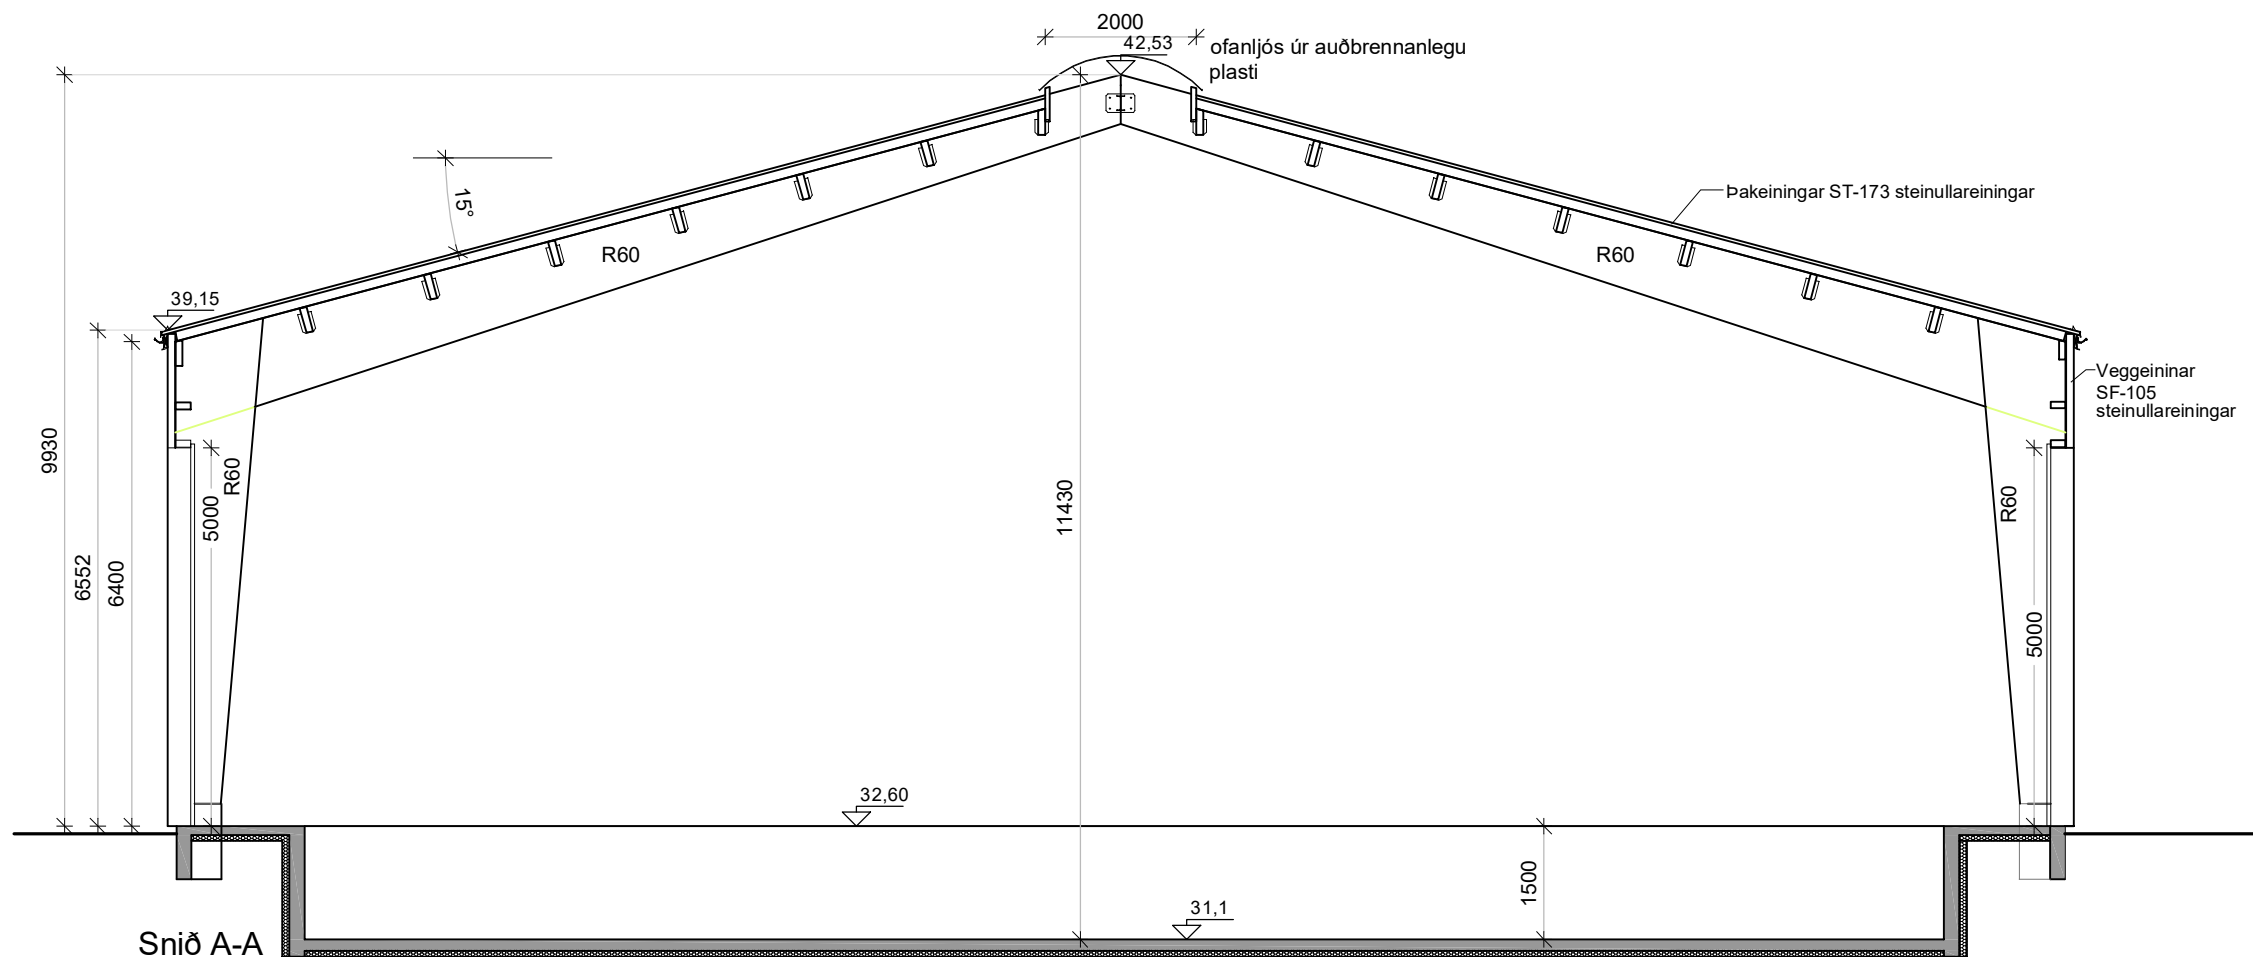

Breytingar 02.02.2024
Breytingar frá áður samþykktum teikningum eru:
Breytingar hafa orðið á rýmum innanhúss.
Búið er að minnka umfang milligólfa, þó bætt við í suðurenda. Teknar út svalir á austurhlíð og bætt við svölum og neyðarstiga á suðurgaffi. Breytingar hafa orðið á gönguhurðum og gluggum á austurhlíð og suðurgaffi. Nýtingarhlutfall hefur minnkað.

Breytingar 23.06.2021
Breytingar frá áður samþykktum teikningum eru:
Austurhlíð: gönguhúður fjarlægð úr iðnaðarhúði
Vesturhlíð: gönguhúður settar við hlíð iðnaðarhúða.
iðnaðarhúðir mjökkaðar um 10cm og
inniúðurir fyrir innan breytingar færaðar inn
um 40cm.

Hönnunarstjóri, Ómar Pétursson



DAGS: 10.03.2021				
BREYTING 1 23.06.2021				
BREYTING 2 01.06.2022				
BREYTING 3 02.02.2024				
BREYTING 4 27.02.2025				
HANNAD:	TEIKNAD:	KVARÐI:	BLAÐ:	TEIKN NR:
QP	QP	1:100	A1	18.482

VERK:	ATVINNUHÚSNÆÐI
STAÐUR:	ÁLFHELLA 15, HAFNARFIRÐI

INNIHALD: SNIÐ OG SKRÁNINGARTAFLA


NÝHÖNNUN
TÚNGÖTU 4
HVANNEYRI
311 BORGARNES

ÓMAR PÉTURSSON

BYGGINGAFRÆÐINGUR
050571-5569

8995140
NYHONNUN@NYHONNUN.I


NYHONNUN.IS

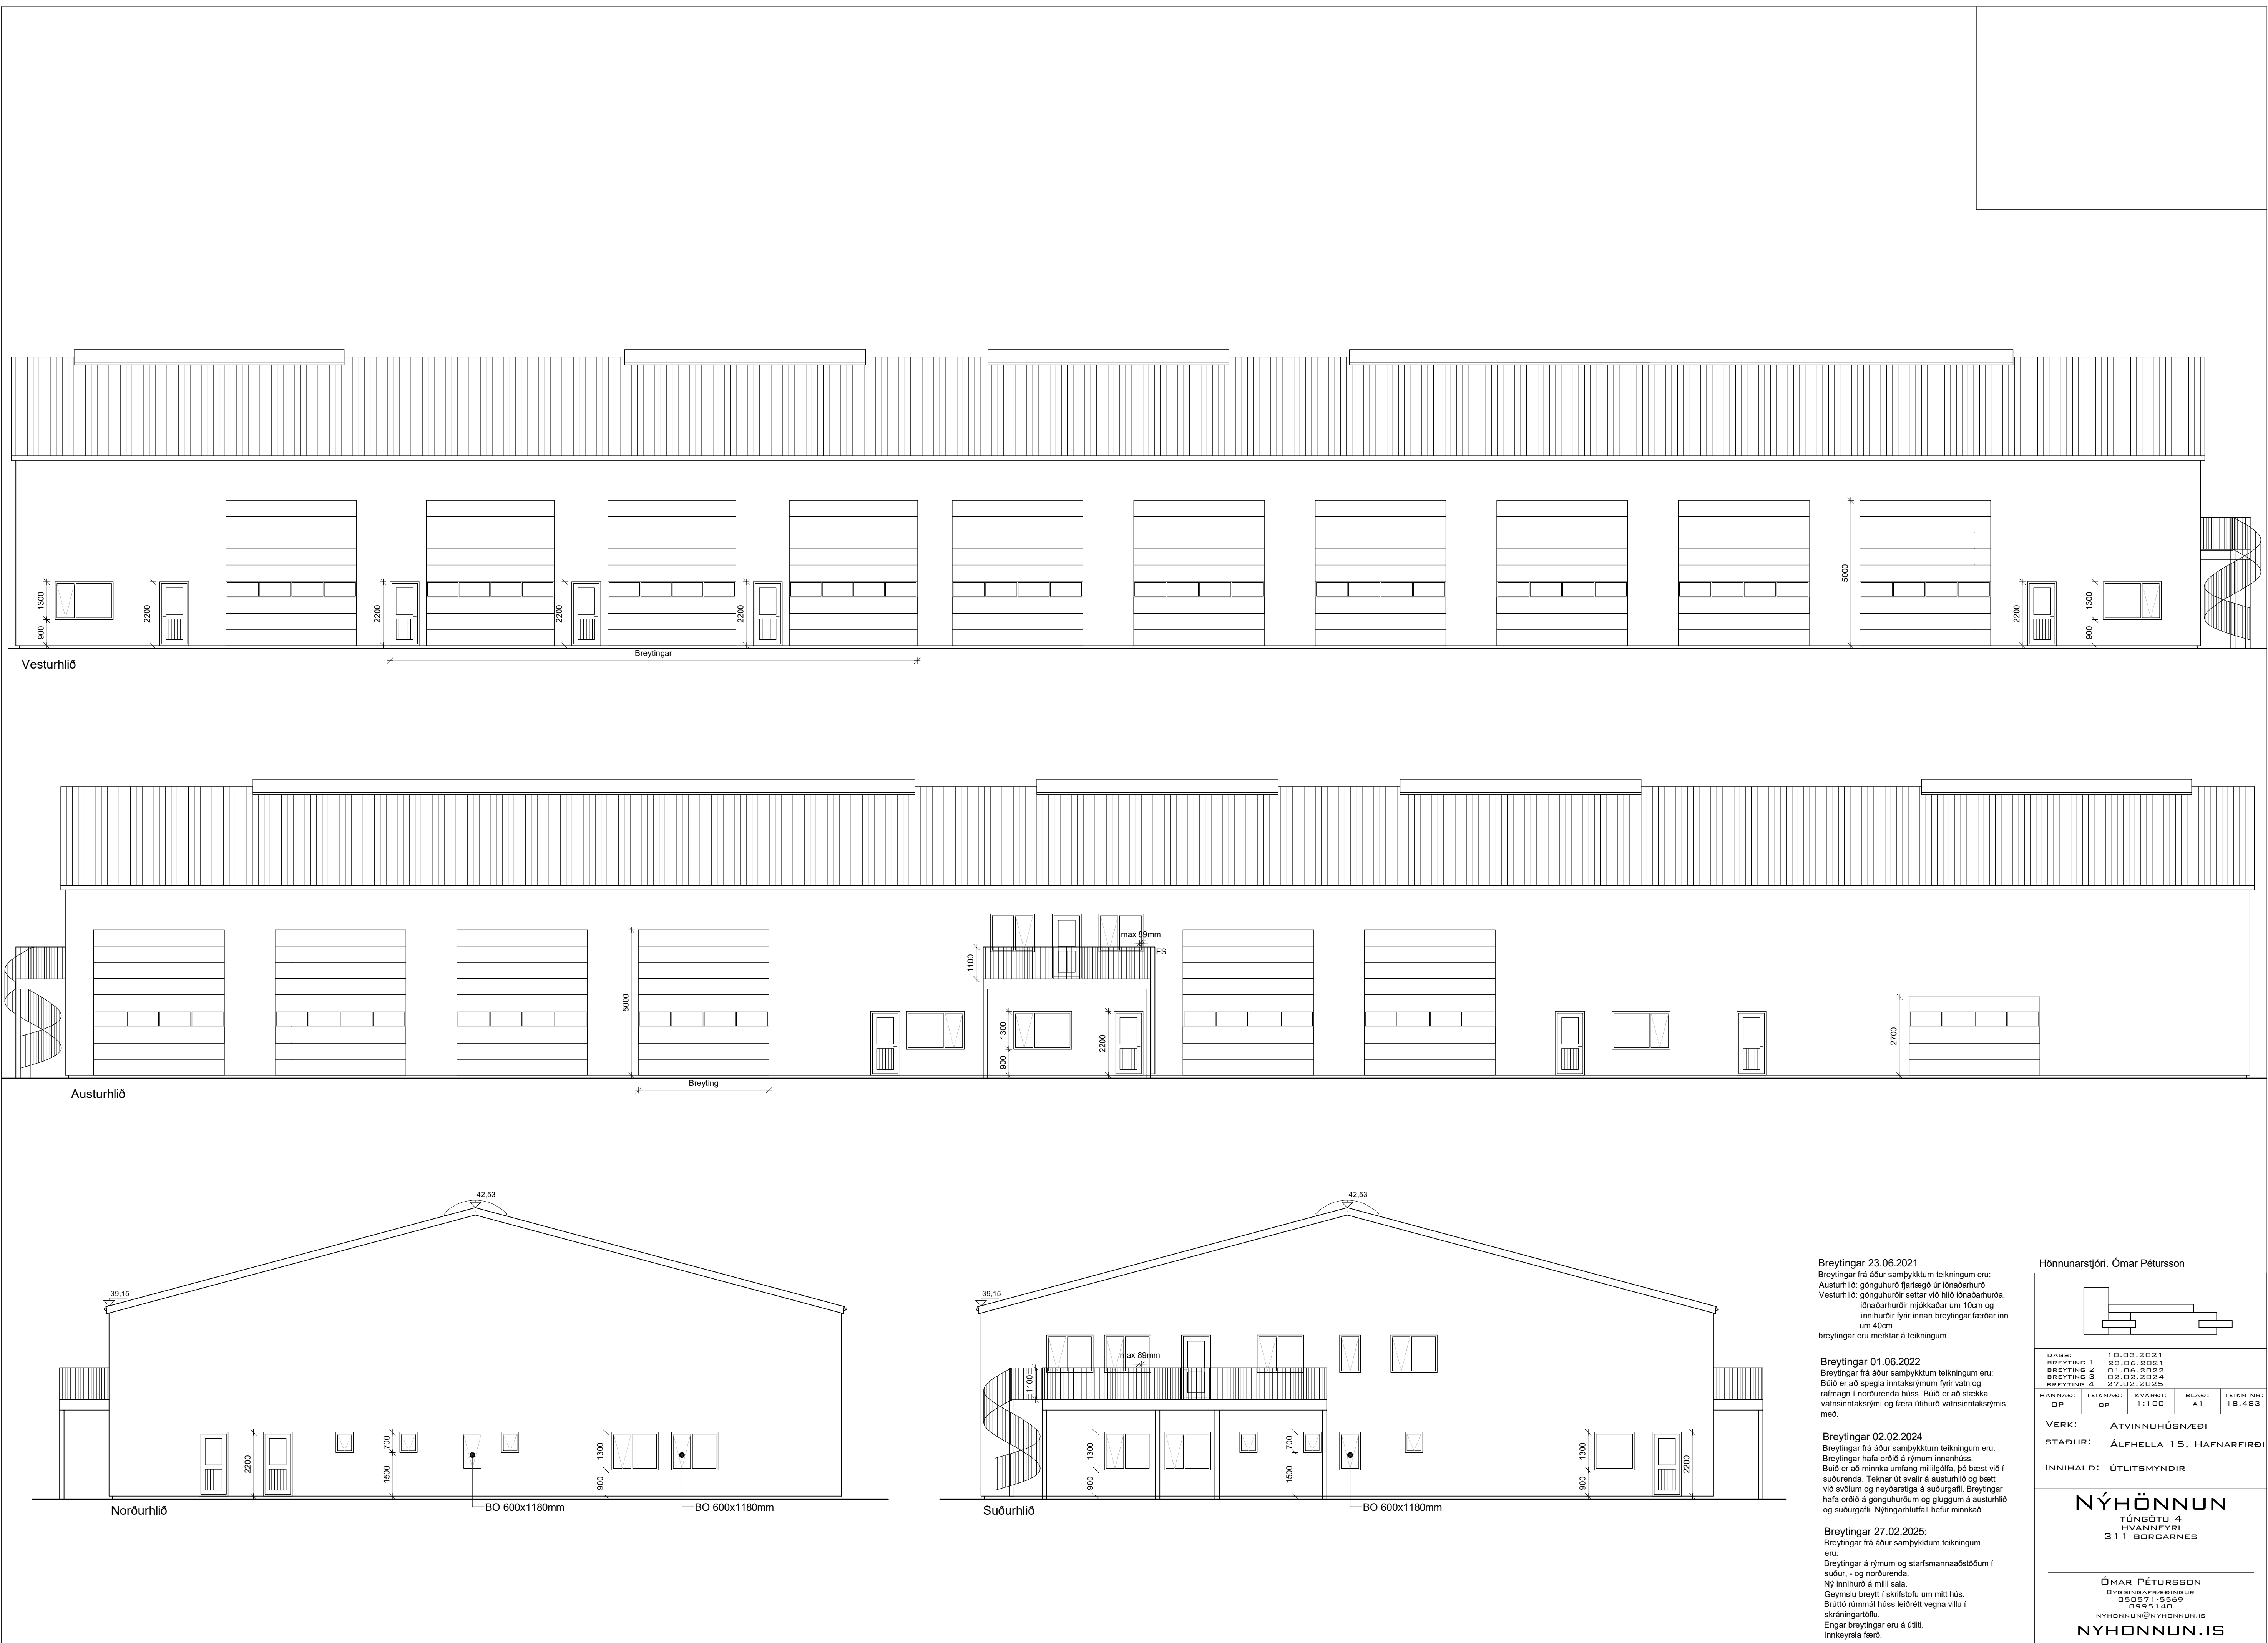

Álfhella 15

Landnr. L203370
Stærð lóðar 10303,5 m²
Gólfkóti húss 32,60m
Lóðarmörk
Byggingarreitir
Girðing hæð 2,2m
"öryggisgirðing"
(netgirðing á járnútlur)
Rafhleðslustöð - R

ATH - girðing á lóðarmörkum er hæð samþykki lóðahafa aðliggjandi lóða

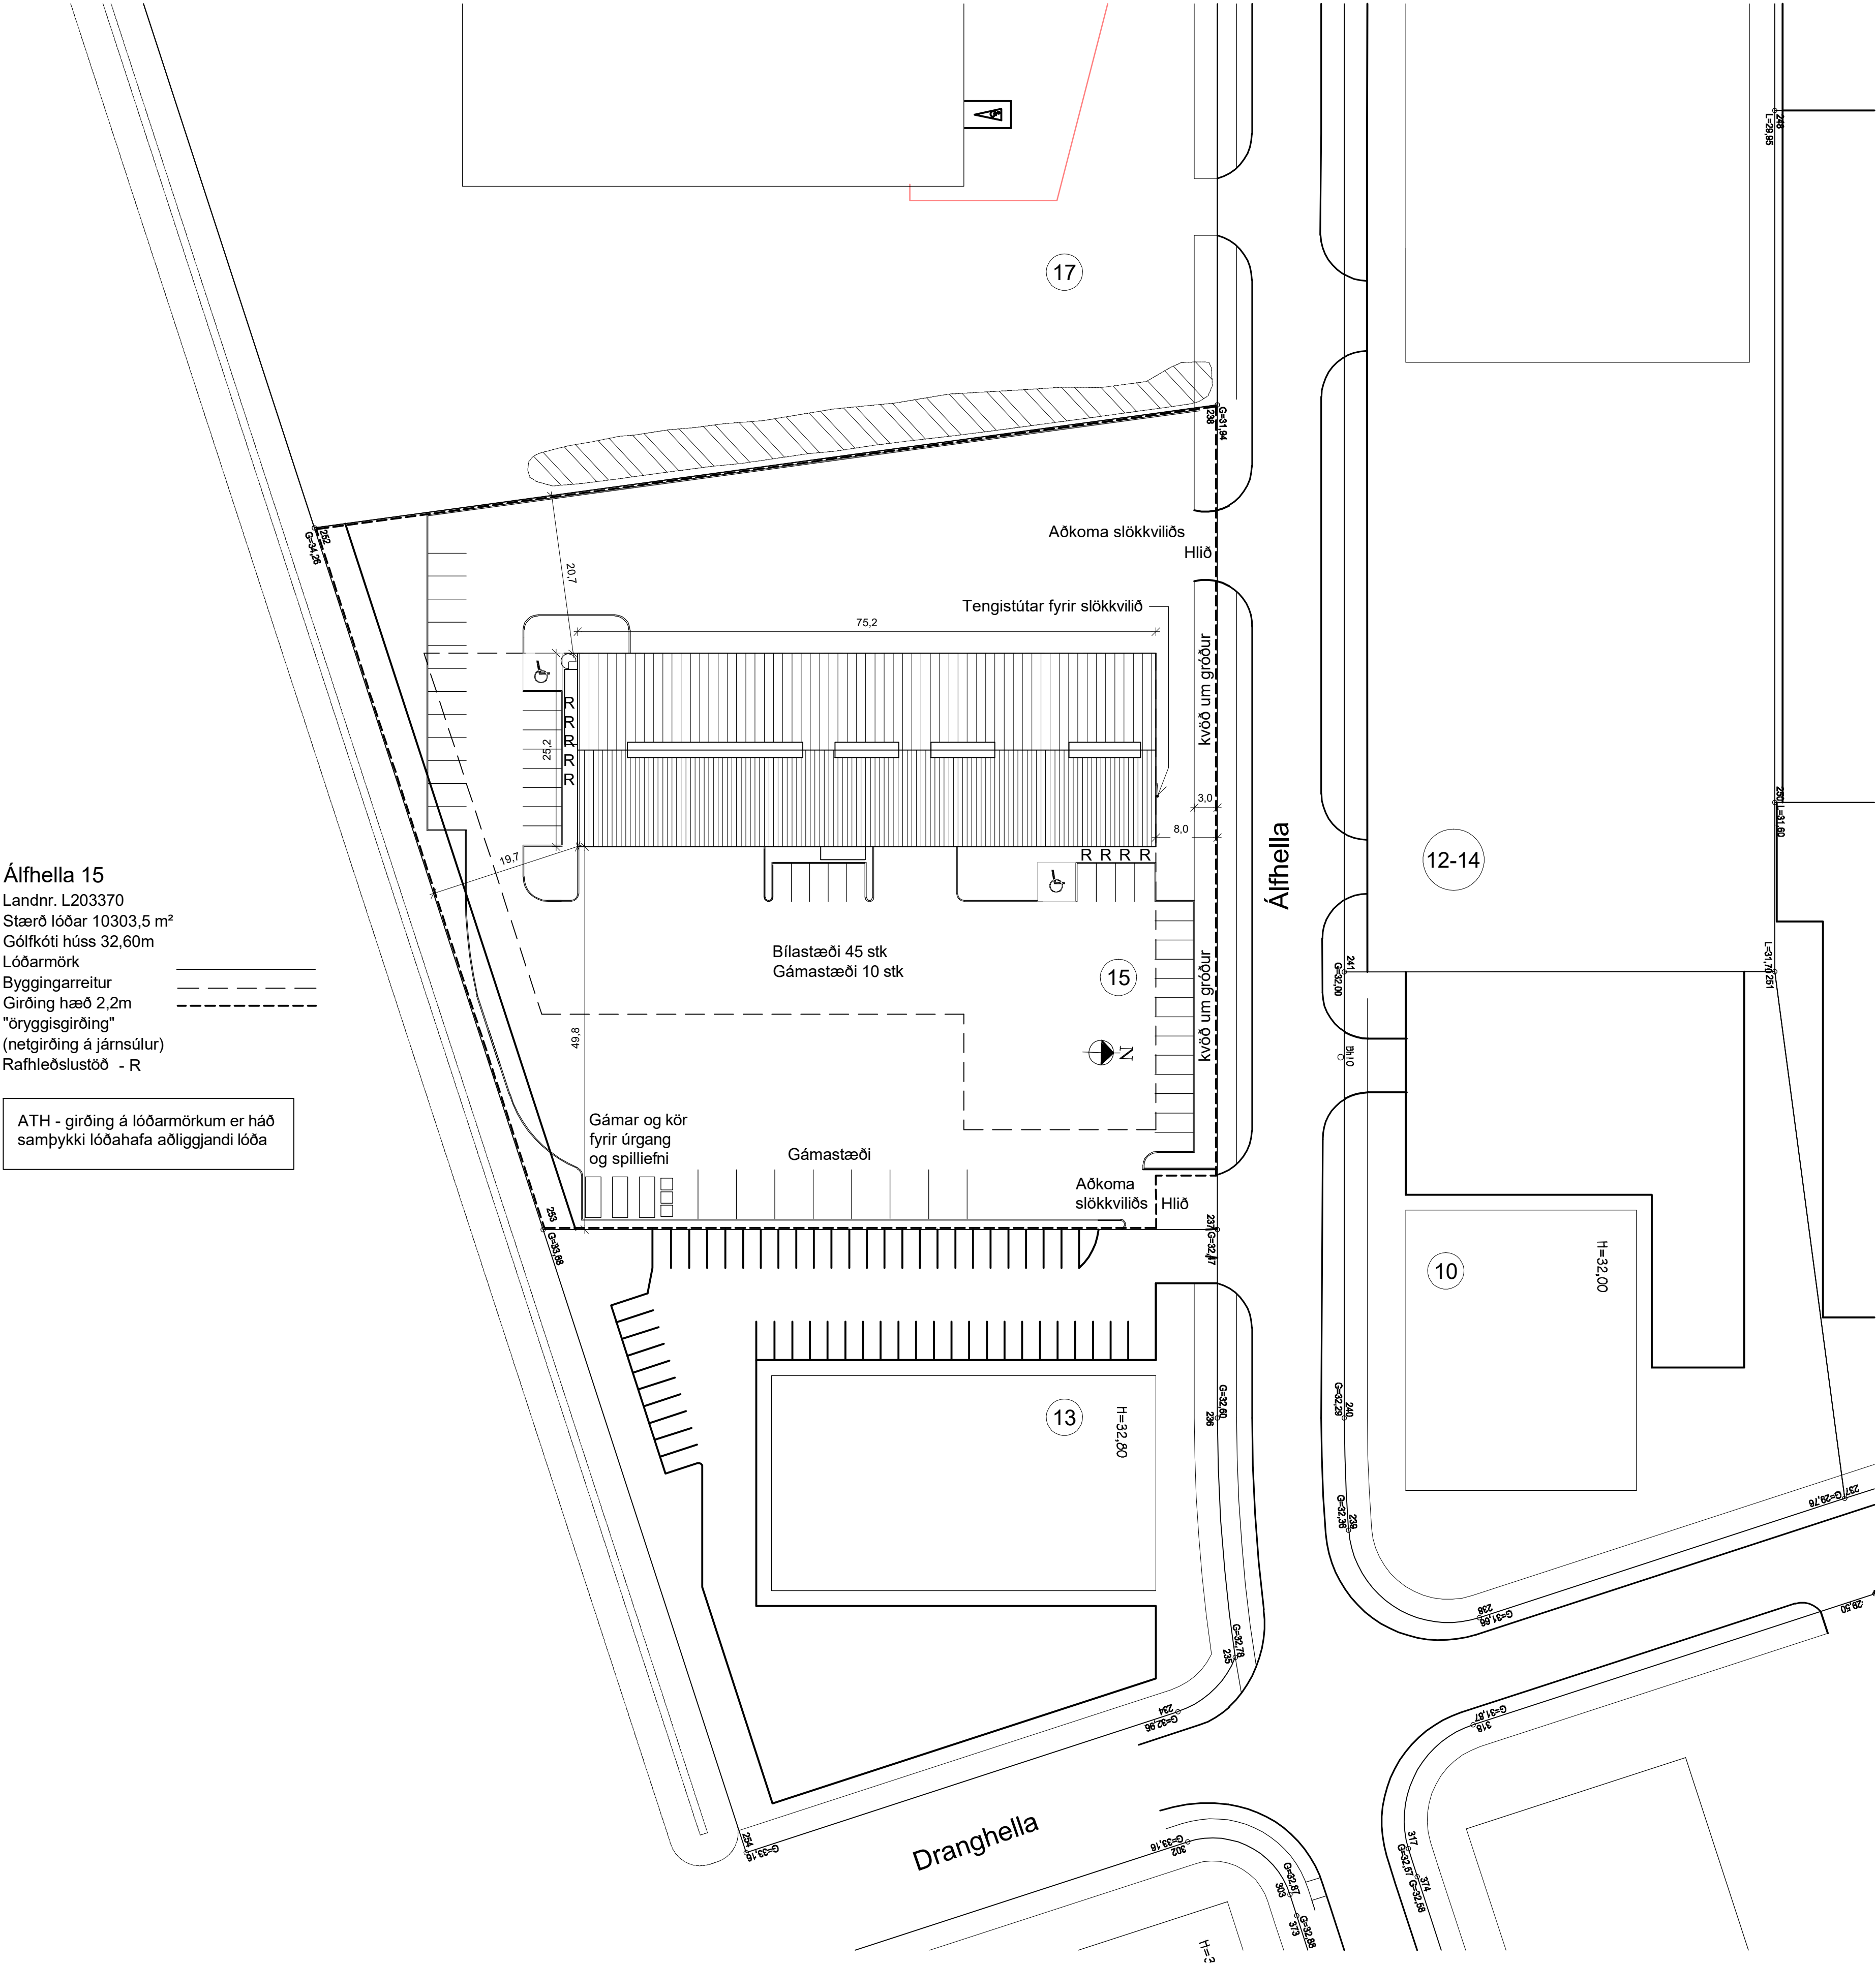

TAFLA 1 ORKURAMMI

Byggingarhluti	Lýsing	Ratamál A (m²)	U W/(m² K)	U·A W/K
Þak	Steinullary/einingar ST173	1923,2	0,20	385
Steyptir veggir	180mm, steinað	0,0	0,40	0
Léttir veggir	Steinullary/einingar SP105	1440,9	0,30	432
Gólf	Steypt gólfplata 100mm ein	1896,0	0,30	569
Gluggar/Hurðir		416,8	2,00	834
Orkurammi		Σ U·A		2219

Yfirlit

Orkuþúska

Raki

Leiðbeinir

TAFLA 2 RAUNTAP GEGNUM HIÚP OG BOTNPLOTU

Byggingarhluti	Lýsing	Ratamál A (m²)	U W/(m² K)	U·A W/K	Þingrunarþ. mm
Þak	Steinullary/einingar ST173	1923,2	0,28	537	145
Steyptir veggir	180mm, steinað	0,0	0,35	0	100
Léttir veggir	Steinullary/einingar SP105	1440,9	0,36	520	105
Gólf	Steypt gólfplata 100mm ein	1896,0	0,25	345	100
Gluggar		28,3	1,70	48	
Hurðir		388,5	1,66	646	
Rauntap		Σ U·A		2096	

TAFLA 3 TAP GEGNUM KULDAÞRÝR

Kuldaþrýr	Lengd L	ψ (W/mK)	ψ·L (W/K)
Löðréttar kuldaþrýr við úthorn	0,0	0,04	0,00
Láréttar kuldaþrýr við þótuskil	0,0	0,83	0,00
Löðréttar kuldaþrýr við útvegg/innvegg	0,0	0,83	0,00
Kuldaþrýr við svalir	0,0	0,83	0,00
Kuldaþrýr útistigi-útveggur	0,0	0,60	0,00
Kuldaþrýr við glugga	103,6	0,04	4,14
Kuldaþrýr við hurðir	387,0	0,04	15,48
Sökkull undir útvegg	200,0	0,48	69,10
Sökkull undir innvegg	0,0	0,46	0,00
Aðrar	0,0		0,00
Kuldaþrýr		Σ ψ·L	88,7

ORKURAMMI (Tafla 1)

RAUNTAP GEGNUM HIÚP OG BOTNPLOTU (Tafla 2)	2096	Krafa
TAP GEGNUM KULDAÞRÝR (Tafla 3)	89	
Tafla 2+3		2185
Er Krafa/Raum>1,0?		1,02

Grein 13.2.4	Leiðnitap á fermetra gólfs pr. °C		U-gildi gluggaþerja
Grein 13.3.2	1,52	W/m² °C	Fast gler 1,10
Útveggir, vegg meðaltal	0,65	í lagi	Opnastigið lag 1,90

Breytingar 27.02.2025:

Breytingar frá áður samþykktum teikningum eru:
Breytingar á rýmum og starfsmannaðstöðum í suður, - og norðurenda.
Ný innihurð á milli sala.
Geymslu breytt í skrifstofu um mitt hús.
Brúttó rúmmál húss leiðrétt vegna villu í skráningartöflu.
Engar breytingar eru á útliti.
Innkeyrsla færið.

Breytingar 23.06.2021

Breytingar frá áður samþykktum teikningum eru:
Austurhlíð: gönguhurð farlægð 0,10m
Vesturhlíð: gönguhurð settar við hlíð lóðarhurða.
Innihurðir fyrir innan breytingar færðar inn um 40cm.
breytingar eru merktar á teikningum

Breytingar 01.06.2022

Breytingar frá áður samþykktum teikningum eru:
Búð er að spegla inniáskrymum fyrir vatn og rafmagn í norðurenda húss. Búð er að stækka vatnsinntaksrymi og færa úthurð vatnsinntaksrymis með.

Breytingar 02.02.2024

Breytingar frá áður samþykktum teikningum eru:
Breytingar hafa orðið á rýmum innanhúss.
Búð er að minnka umfang milliðgólfa, þó bæst við í suðurenda. Teknar út svalir á austurhlíð og bætt við svolum og neyðarstiga á suðurgalli. Breytingar hafa orðið á gönguhurðum og gluggum á austurhlíð og suðurgalli. Nýtingarhlutfall hefur minnkað.

Hönnunarstjóri: Ómar Pétursson

DAGB: 10.03.2021
BREYTING 1: 23.06.2021
BREYTING 2: 01.06.2022
BREYTING 3: 02.02.2024
BREYTING 4: 27.02.2025

HANNAÐ: GP
TEIKNAD: GP
KVARD: 1:500
BLAD: A1
TEIKN NR: 18.484

VERK: ATVINNUMHÚSNÆÐI
STAÐUR: ÁLFHELLA 15, HAFNARFIRÐI
INNIHALD: AFSTÖÐUMYND

NYHÖNNUN
TÚNGÖTU 4
HVANNEYRI
311 BORGARNES

ÓMAR PÉTURSSON
BYGGINGAFRÆÐINGUR
0505715569
09051140
NYHONNUN@NYHONNUN.IS
NYHONNUN.IS