


Ásýnd Suðurhlíð - Mkv. 1:50

Teikningaskrá - aðalteikningar			
Nr.	Heiti	Kvarði	Útgáfud.
18.480	Grunnmyndir og byggingarlýsing	1:100	23.06.2021
18.481	Grunnmyndir 2.hæð og smíð	1:100	23.06.2021
18.483	Viðræðing mynd C-C og skráningartala	1:100	23.06.2021
18.484	Afstöðumynd	1:500	23.06.2021

Áritun hönnunarstjóra Dags. áritunar

X - AB-90 vinklar án styrkingar

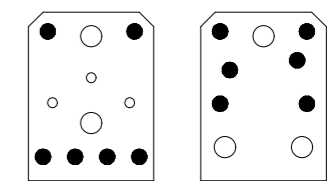


Negling í súlu/bita (fjarri enda)
6 stk 40/50 kambsaumur

Negling í súlu/bita (nærri enda)
6 stk 40/50 kambsaumur

Þar sem biti/stoð kemur að hurð eða glugga skal setja 2 stk tréskrúfur 6.0*140mm bora skal fyrir skrufulegg

Þar sem ekki er pláss fyrir vinkil skal setja 2 stk tréskrúfur 6.0*160mm í enda bora skal fyrir skrufulegg

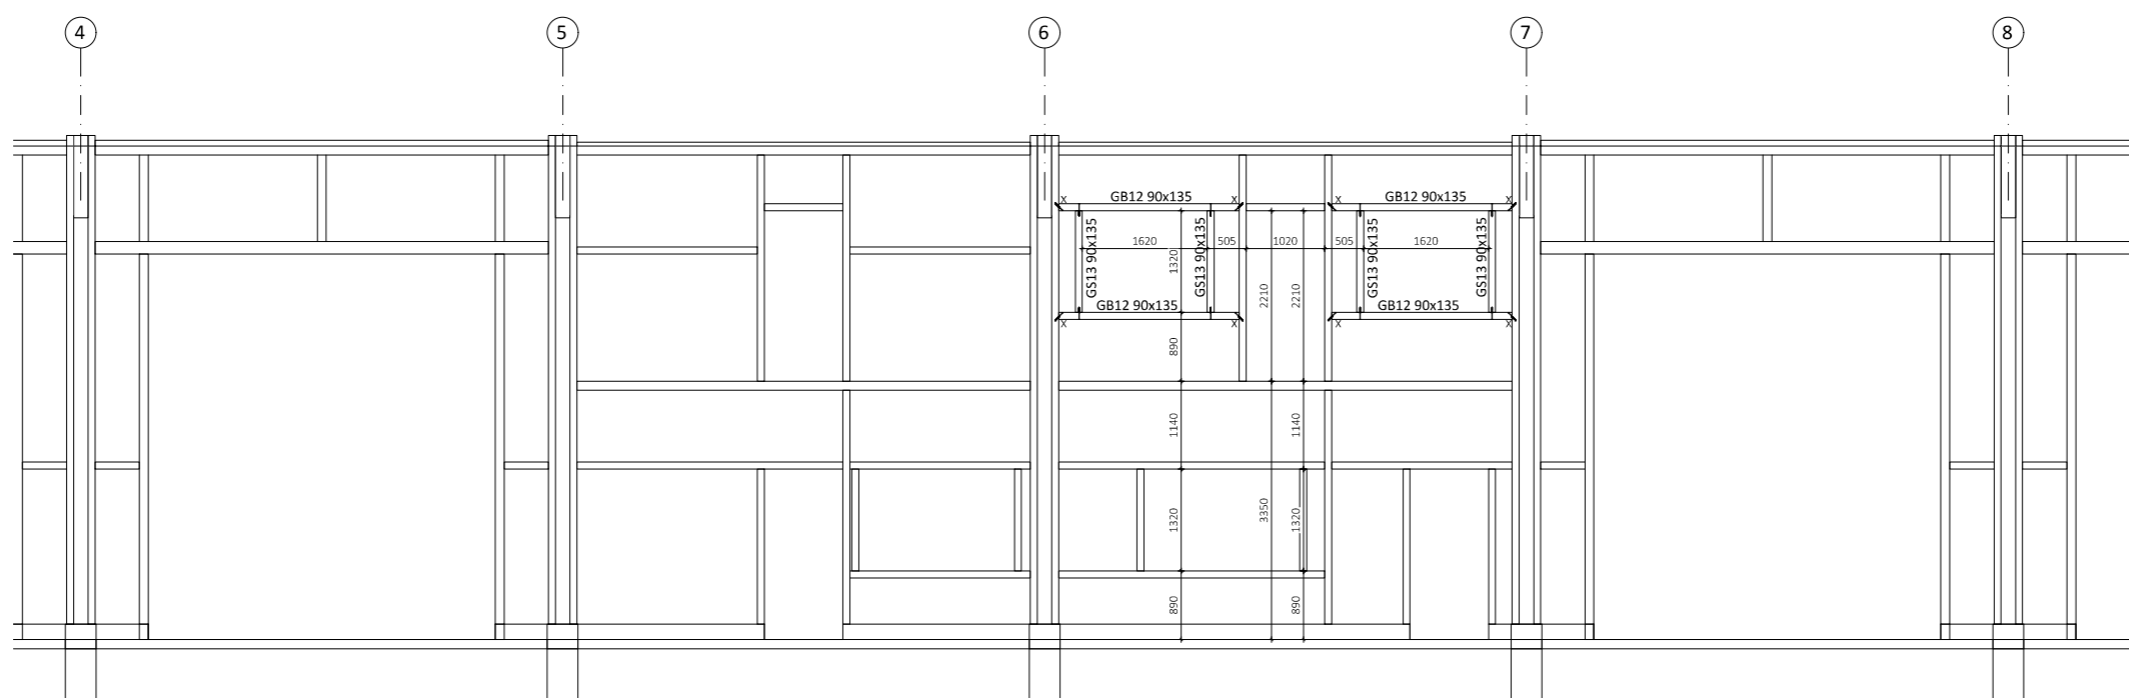

Ásýnd Austurhlíð í mátlínum 4-8 - Mkv. 1:50

Öll afnot og áritun teikningar að hluta eða í heild er háð skriflegu leyfi LíntréVinnmet ehf.			
Útg.	Dags.	Breyting	Br. af














LíntréVinnmet
Byggingaæðild - LíntréVinnmet ehf.
Kt. 440510-1160 - Sími: 412 5300

Heiti verks
Álfhella 15, Hafnarfirði
Atvinnuhúsnæði

Heiti teikningar
Ásýndir á suður- og austurhlíð

Teiknað af: GTG	Mælikvarði: 1:50	Verknúmer: DL23 056	Nr. teikningar
Virfandi af: B1	Dagsetning: 15.1.2024	Útgáfa nr.: 1	
Nafn hönnuðar: Bjarni H. Ingibergsson byggingatæknifræðingur Kt. 030861-2729			317
Áritun hönnuðar			Dags. áritunar

Teikningaskrá - aðalteikningar				L203370
Nr.	Heiti	Kvarði	Útgáfud.	
18.480	Grunnmyndir og byggingarlýsing	1:100	23.06.2021	
18.481	Grunnmyndir 2.hæð og smíð	1:100	23.06.2021	
18.483	Uthyrmyndir, smíð C-C og skráningartala	1:100	23.06.2021	
18.484	Afstöðumynd	1:500	23.06.2021	
Áritun hönnunarstjóra			Dags. áritunar	

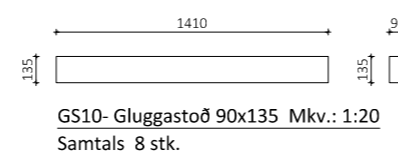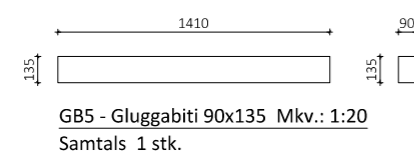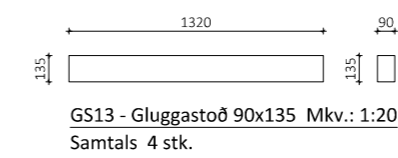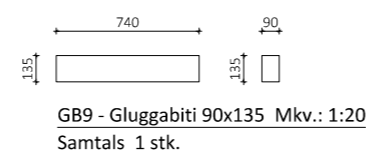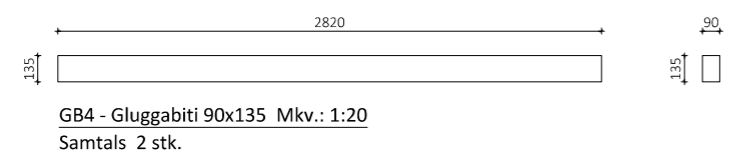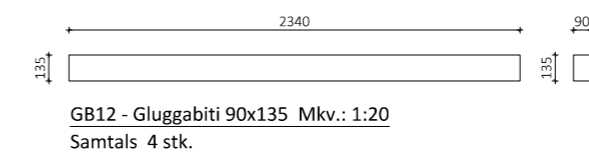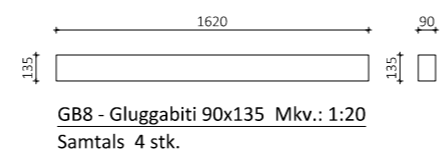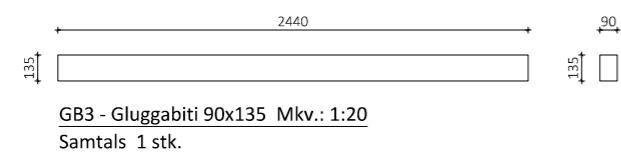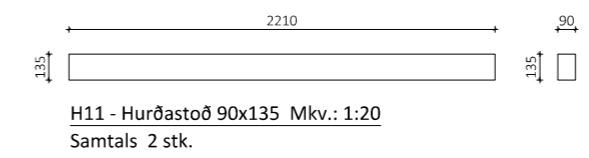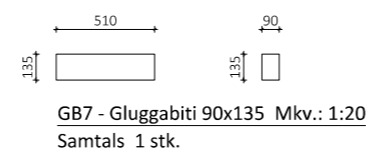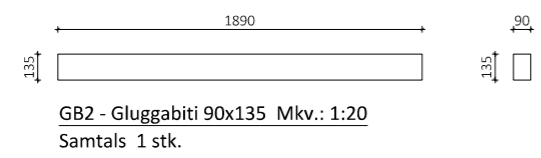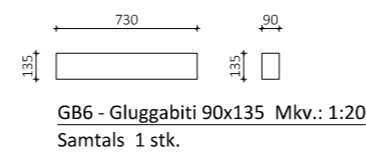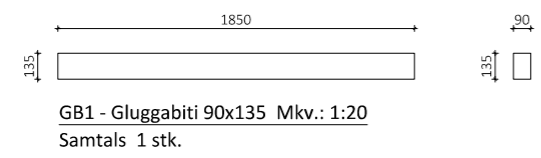

Öll afnot og áritun teikningar að hluta eða í heild er háð skriflegu leyfi LímtréVinnmet ehf.			
Útg.	Dags.	Breyting	Br. af




Heiti verks:
Álfhella 15, Hafnarfirði
Atvinnuhúsnæði

Heiti teikningar:
Límtrésbitar - framleiðsluteikningar


Teiknað af:	Mælikvarði:	Verknúmer:	
GTG	1:20	DL23 056	
Virfandi af:	Dagsetning:	Útgáfa nr.:	Nr. teikningar
B1	15.1.2024	1	
Nafn hönnuðar: Bjarni H. Ingibergsson byggingatæknifræðingur Kt. 030861-2729			396
Áritun hönnuðar			Dags. áritunar

Teikningaskrá - aðalteikningar				L203370
Nr.	Heiti	Kvarði	Útgáfud.	
18.480	Grunnmyndir og byggingarlýsing	1:100	23.06.2021	
18.481	Grunnmyndir 2 hæð og smíð	1:100	23.06.2021	
18.483	Uthlæmyndir, smíð C-C og skráningartala	1:100	23.06.2021	
18.484	Afstöðumynd	1:500	23.06.2021	

Áritun hönnunarstjóra Dags. áritunar

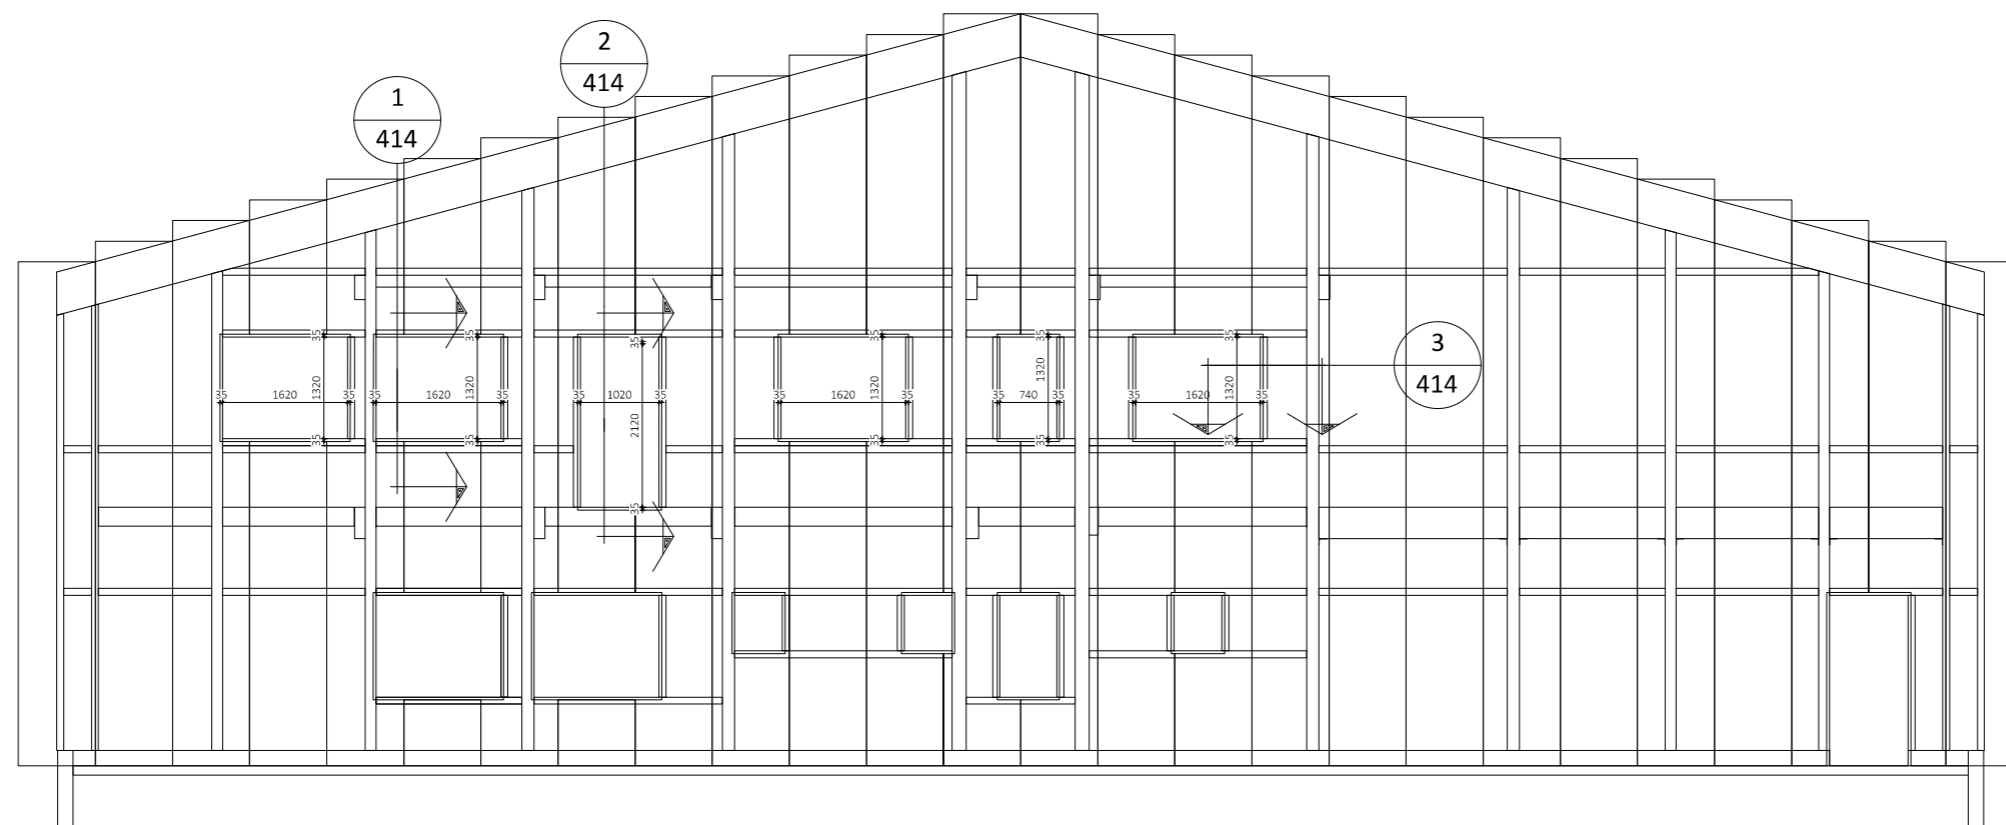

Ásýnd Suðurhlið - Mkv. 1:50

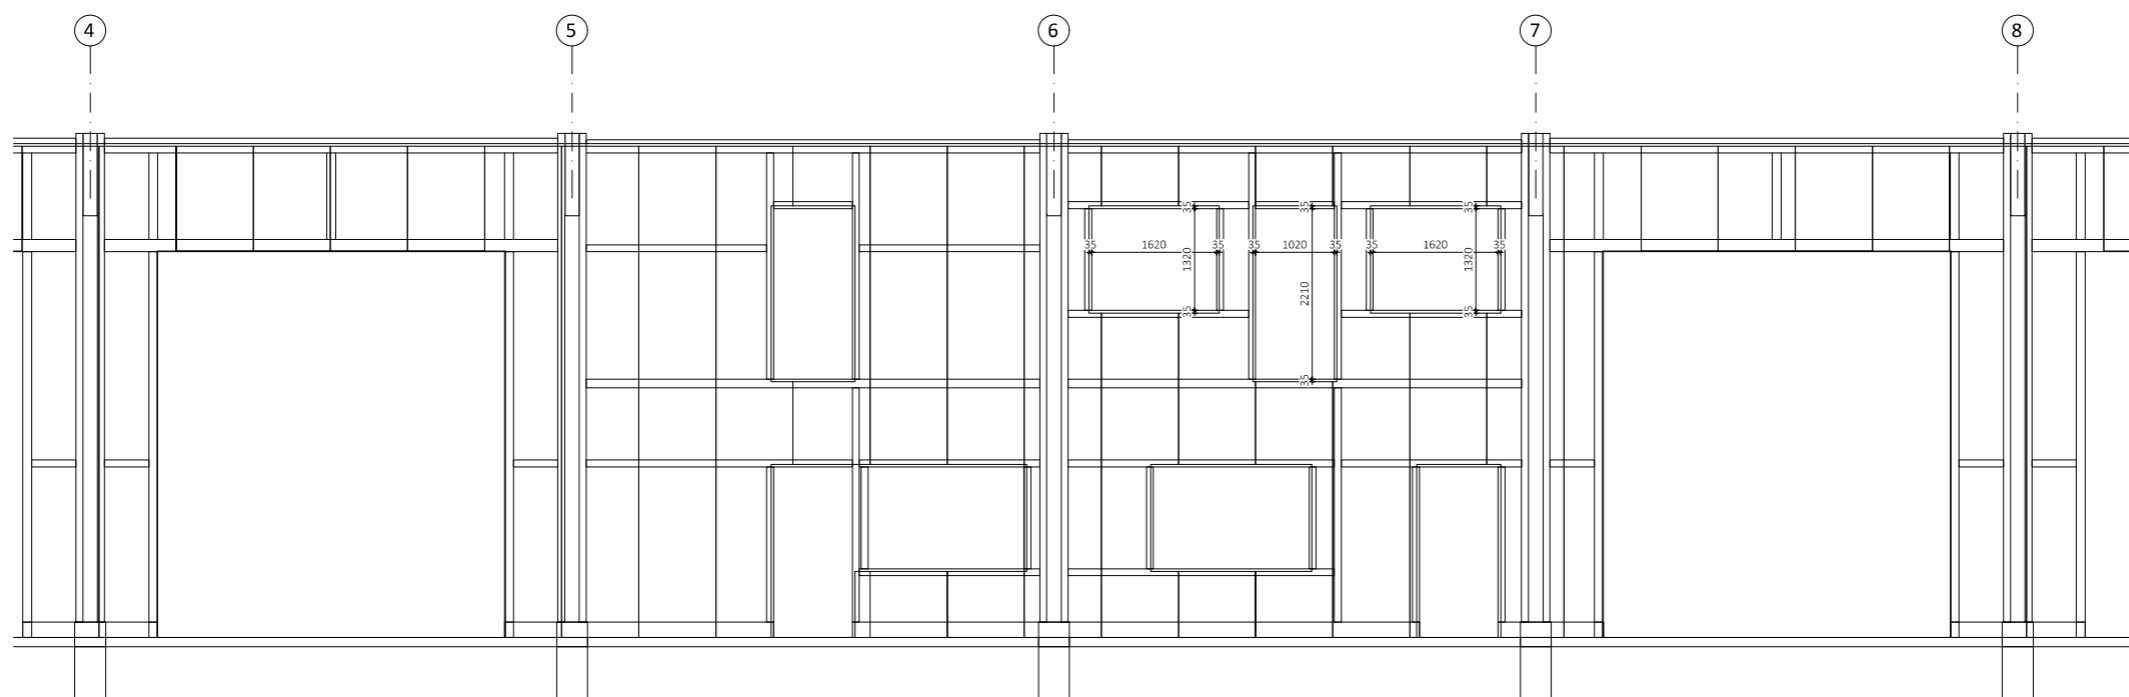

Ásýnd Austurhlið í málínum 4-8 - Mkv. 1:50

Öll afnot og áritun teikningar að hluta eða í heild er háð skriflegu leyfi LímtréVinnmet ehf.

Útg.	Dags.	Breyting	Br. af





Heiti verks
Álfhella 15, Hafnarfirði
Atvinnuhúsnæði

Heiti teikningar
Ásýndir á suður- og austurhlið

Teiknað af:	Mælikvarði:	Verknúmer:	
GTG	1:50	DL23 056	
Virfandi af:	Dagsetning:	Útgáfa nr.:	Nr. teikningar
Bl	16.1.2024	1	
Nafn hönnuðar Bjarni H. Ingibergsson byggingatæknifræðingur Kt. 030861-2729			413
Áritun hönnuðar			Dags. áritunar

Teikningaskrá - aðalteikningar				L203370
Nr.	Heiti	Kvarði	Útgáfud.	
18.480	Grunnmyndir og byggingarlýsing	1:100	23.06.2021	
18.481	Grunnmyndir af hæð og smíð	1:100	23.06.2021	
18.483	Viðræmyndir, smíð C-C og skráningartafla	1:100	23.06.2021	
18.484	Afstöðumynd	1:500	23.06.2021	
Áritun hönnunarstjóra			Dags. áritunar	

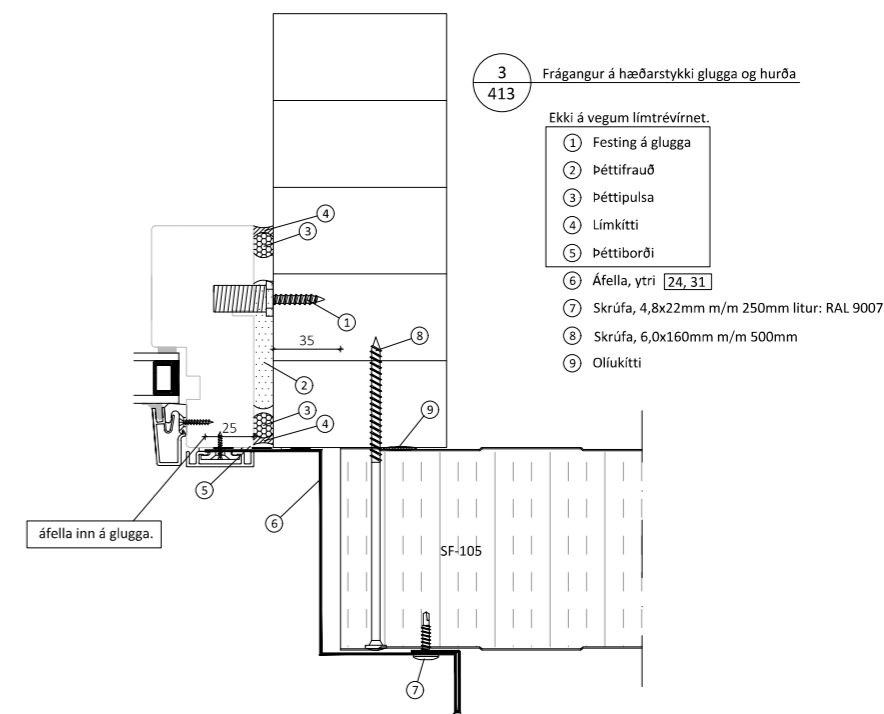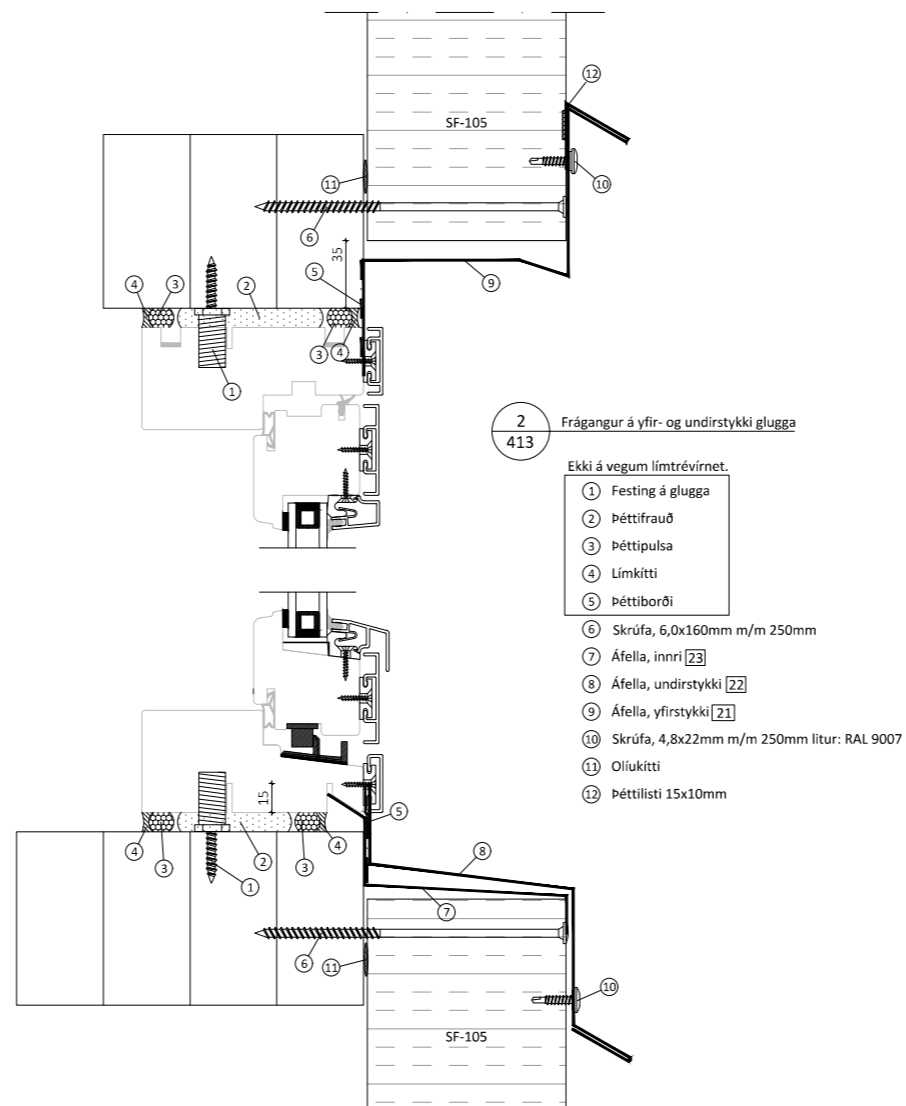

Öll afnot og áfritun teikningar að hluta eða í heild er háð skriflegu leyfi Límrévirnet ehf.			
Útg.	Dags.	Breyting	Br. af



Heiti verks
Álfhella 15, Hafnarfirði
Atvinnuhúsnæði

Heiti teikningar
Sérmyndir

Teiknað af: GTG	Mælikvarði: 1:2	Verkúmer: DL23 056	
Yfirfarið af: Bl	Dagsetning: 16.1.2024	Útgáfa nr.: 1	Nr. teikningar 414
Nafn hönnuðar Bjarni H. Ingibergsson byggingatæknifræðingur Kt. 030861-2729			Dags. áritunar