



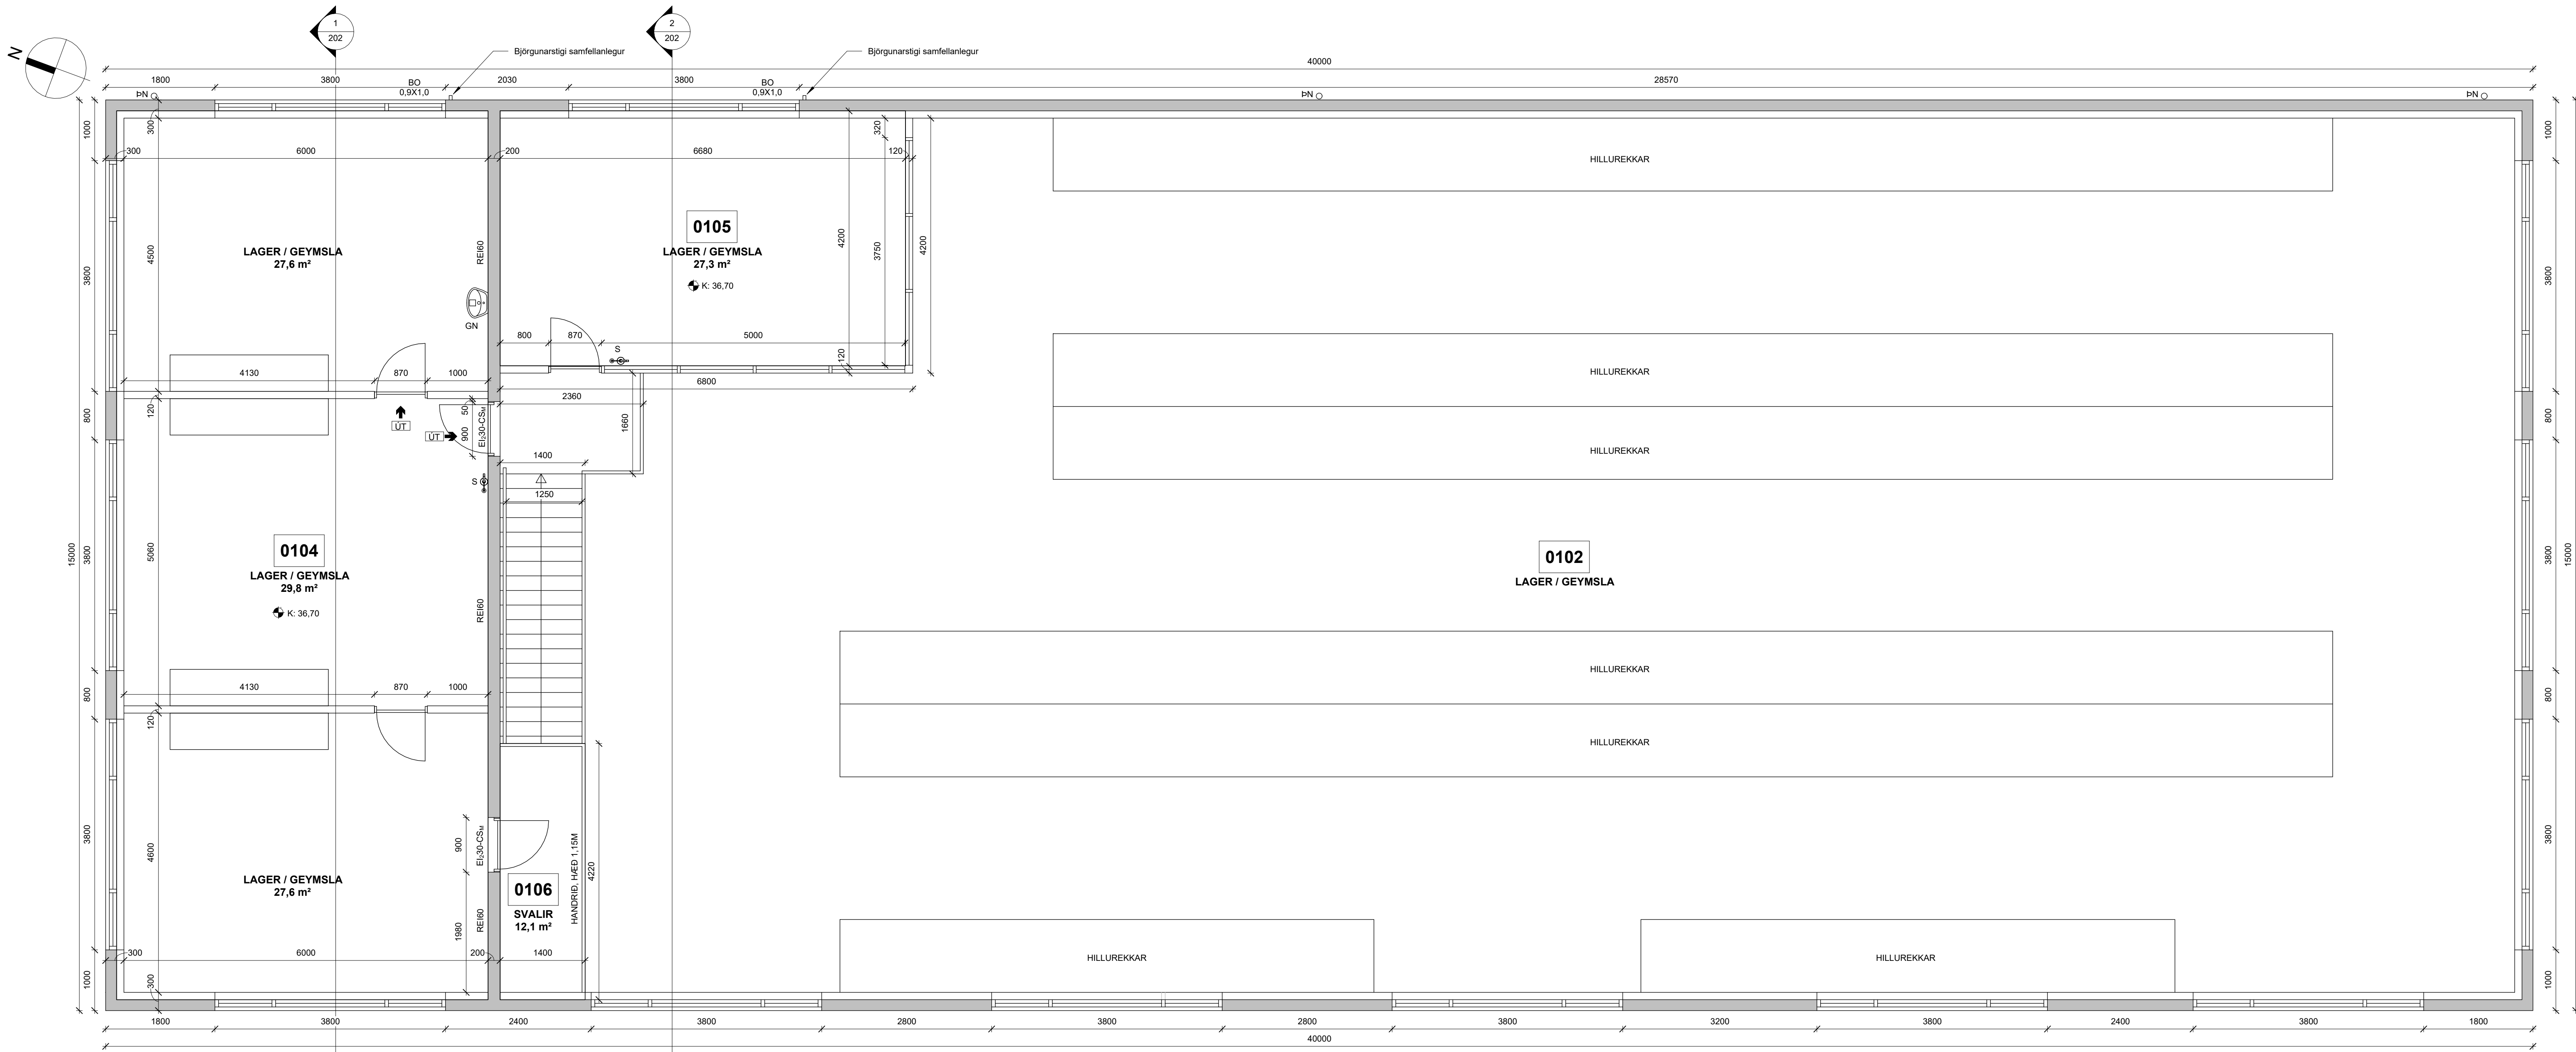

GRUNNMYND 2. HÆÐ
1 : 50

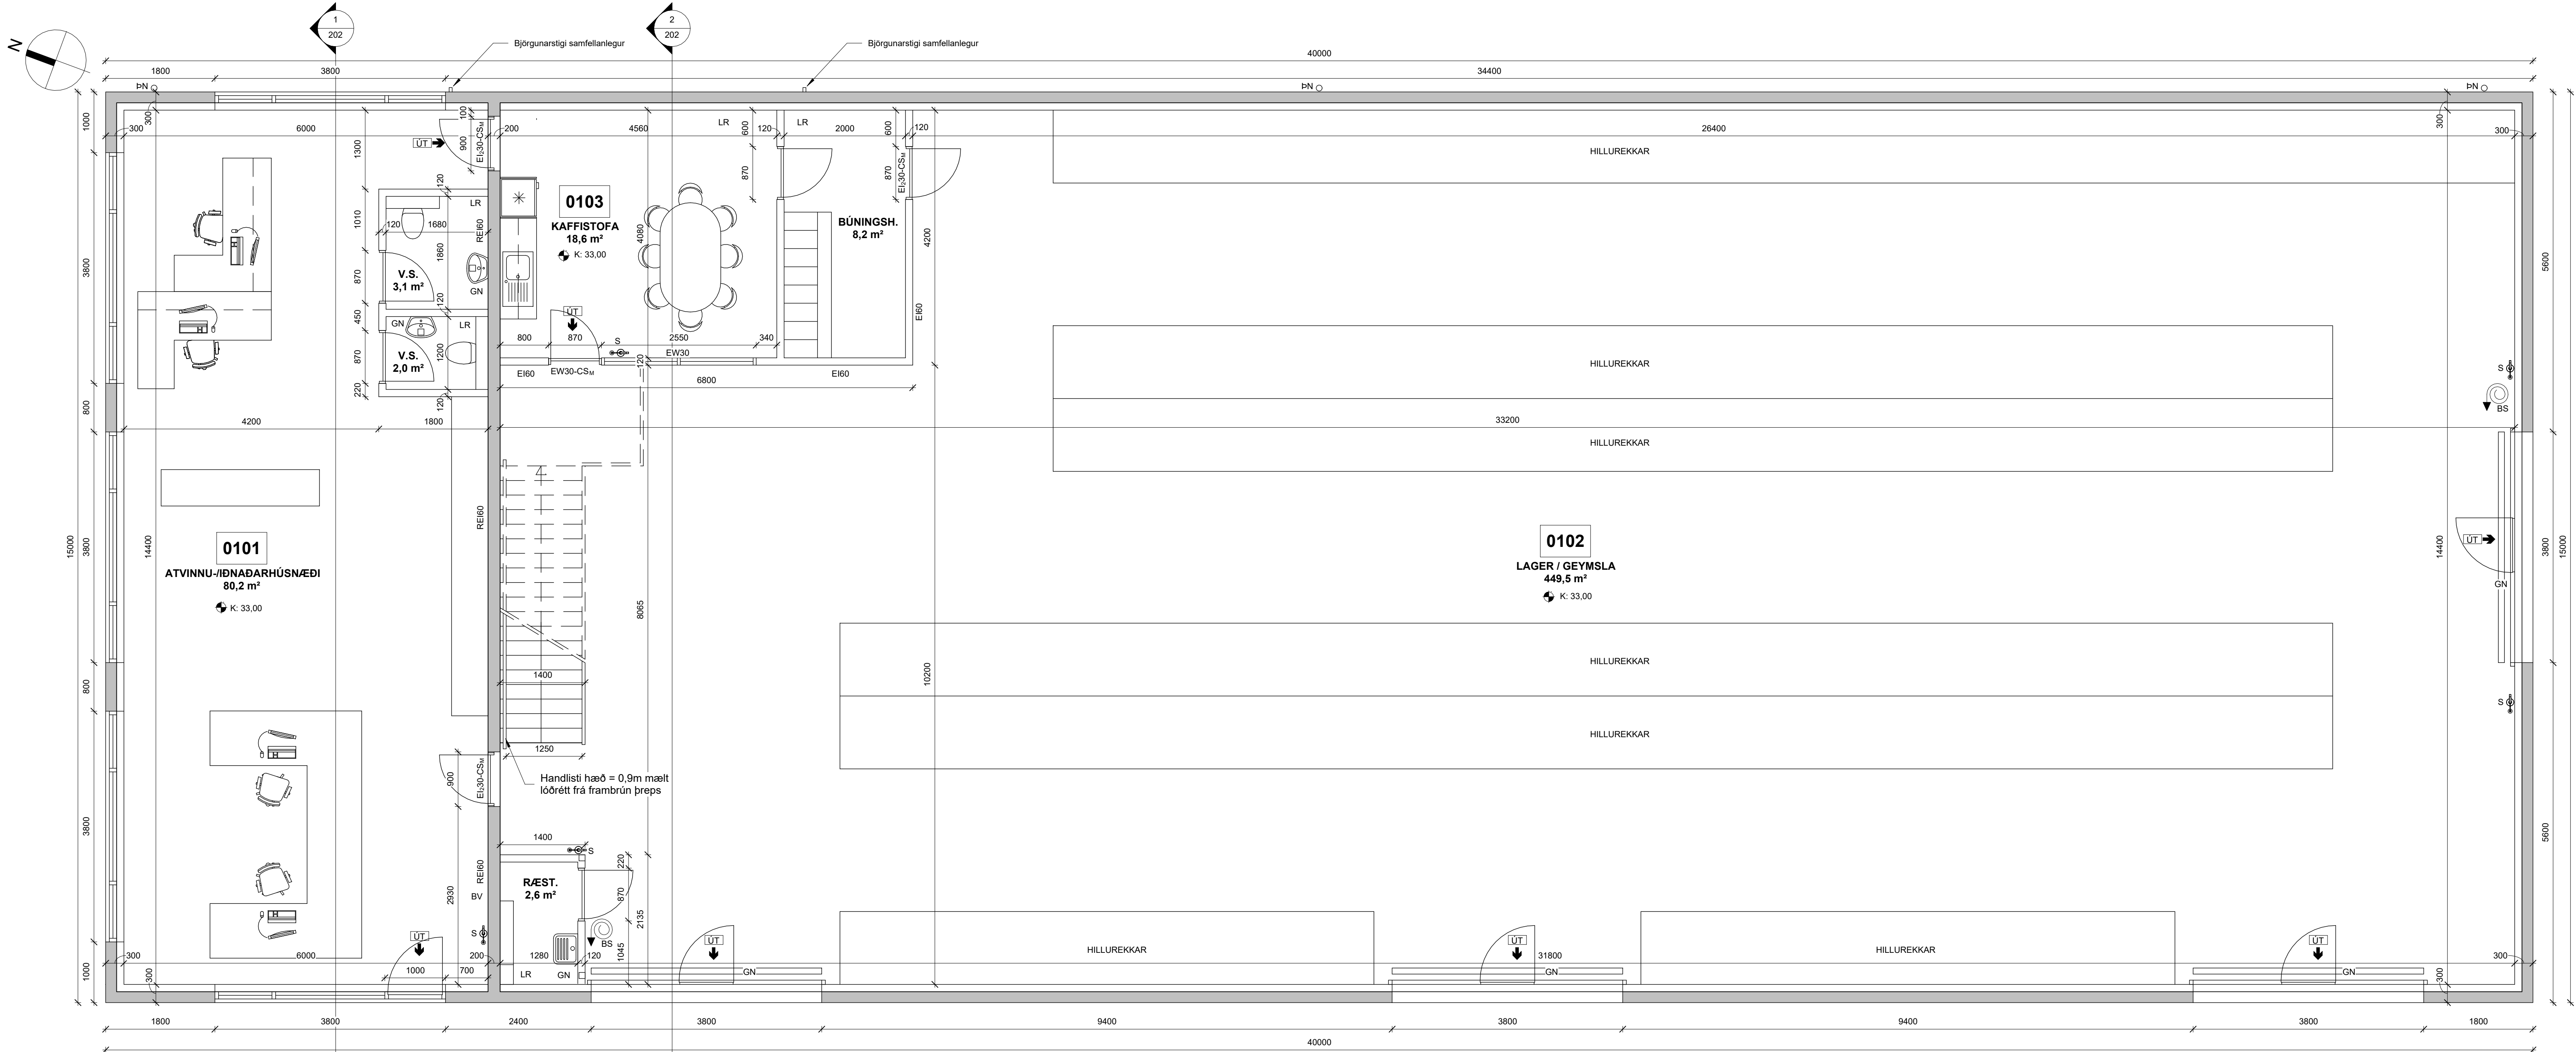

GRUNNMYND 1. HÆÐ
1 : 50

Öll mál og aðstæður afhugist á staðnum áður en smíði hefst.
Ekki skal mæla upp af teikningu.
PPVerk skal bákmynt um deimræmi eða hugsanleg vefastíð
er upp kunnin að koma.

Útg. | Breyting | Hönnuður | Daga.

PPVERK

Öppasta 1 | 210 Garðabæ | Sími 7171 | gvern@ppverk.is | www.ppverk.is
Hönnuður: Páll Poulsen KL: 200367-4729

Hönnunarskipi: Páll Poulsen KL: 200367-4729


Álfhella 9, Hafnarfjörður
Grunnmyndir

Daga:	Miv:
15. mars 2025	Skv. Teikn.
Teiknað / Hannað:	Stað:
PP/PP	A0
Verki:	Nr. teikningar:
19-001	201
Útgáfa:	


© PPVerk - Öll afnot og afritun teikninga er háð samþykki hönnuðs.




Öli mák og aðstoðarar afhugið á staðnum áður en smíði hefst.
EKKI skal mæla upp af teikningu.
PPVerk skal tilkynnt um ósamræmi eða hugsanleg vafastíð
er upp kunna að koma.

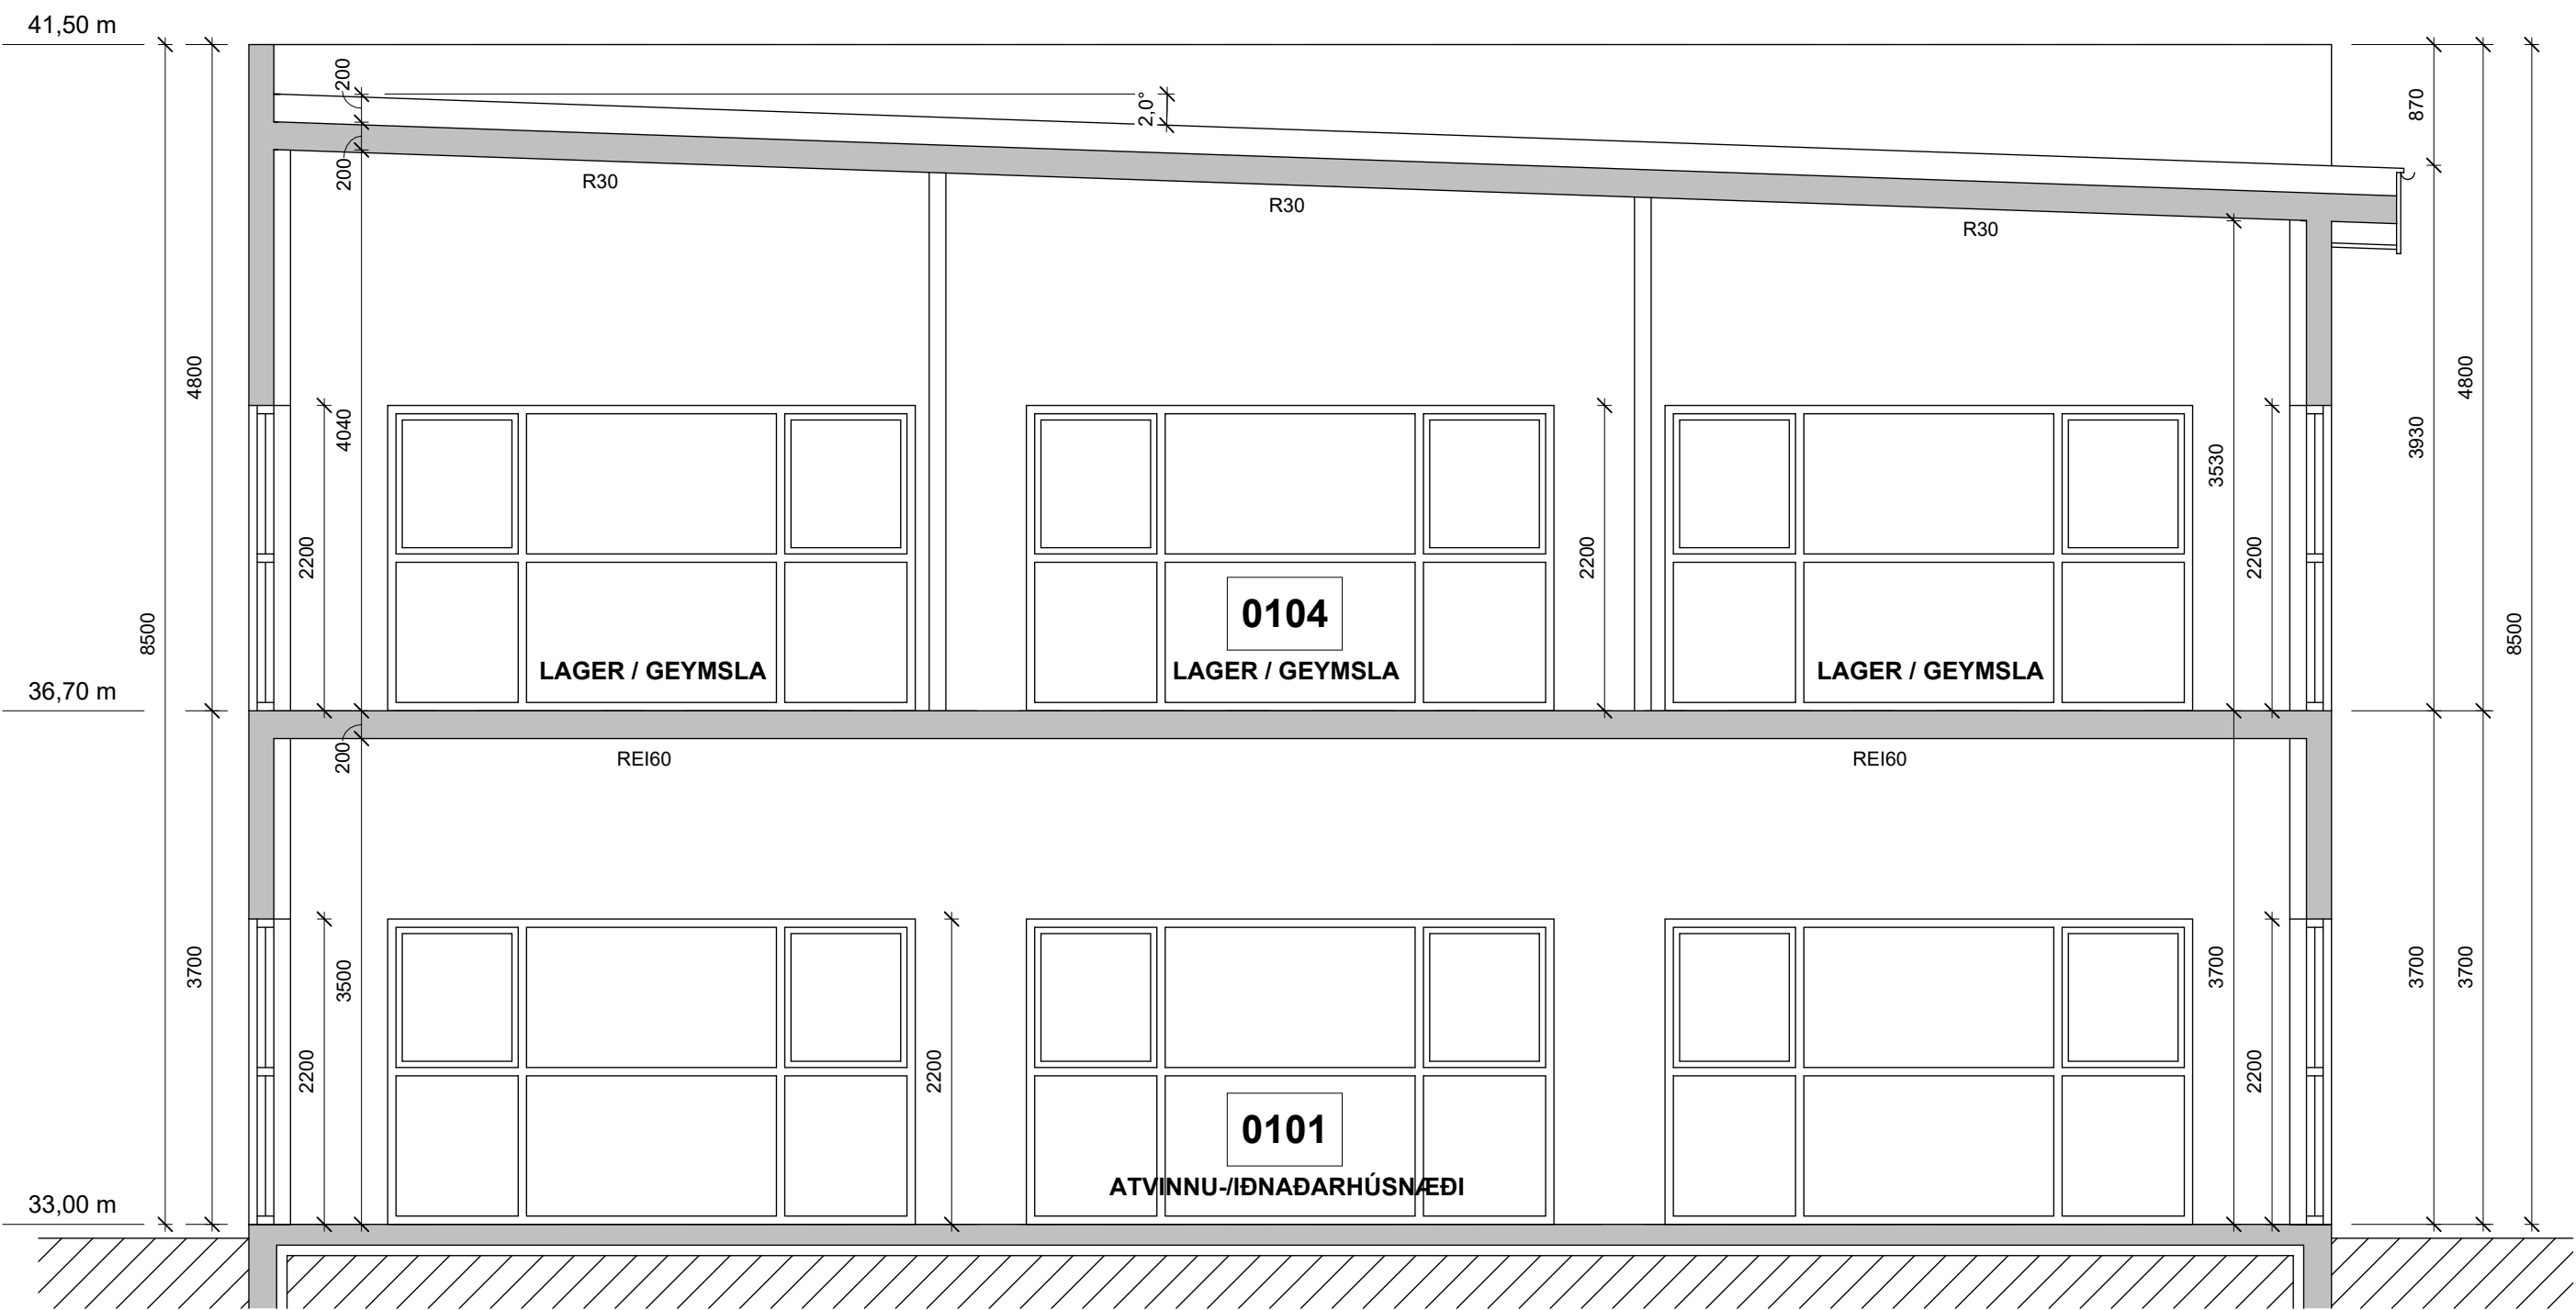


SNID A-A
1 : 50

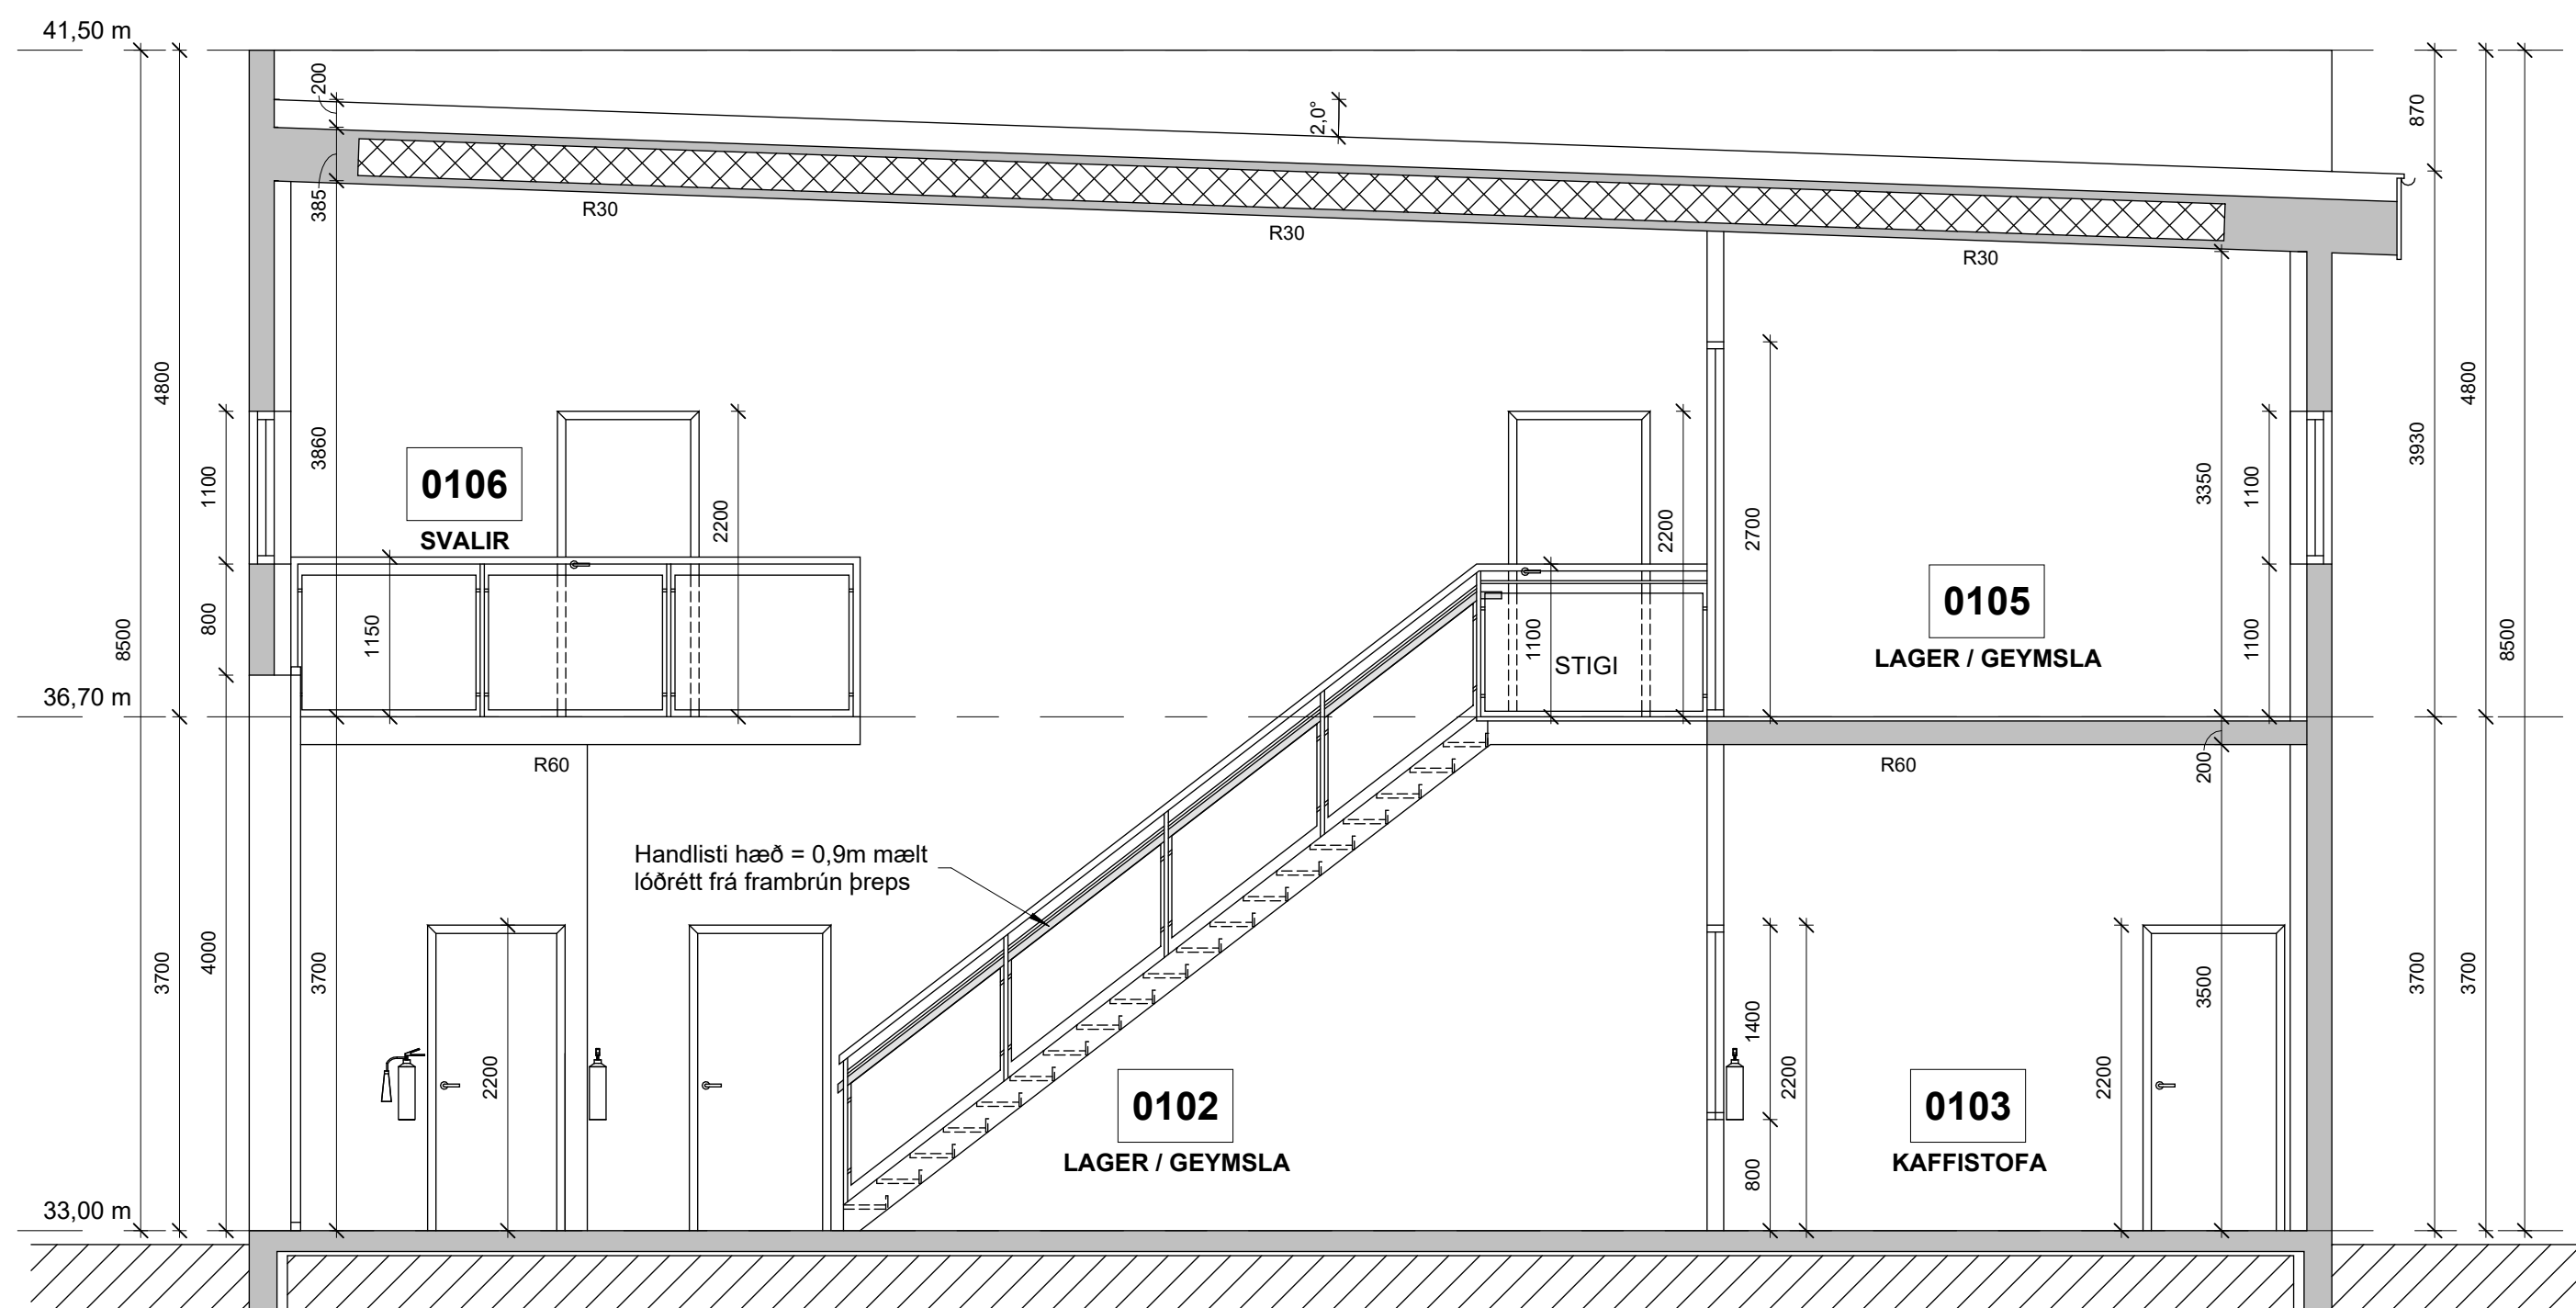


SNID B-B
1 : 50

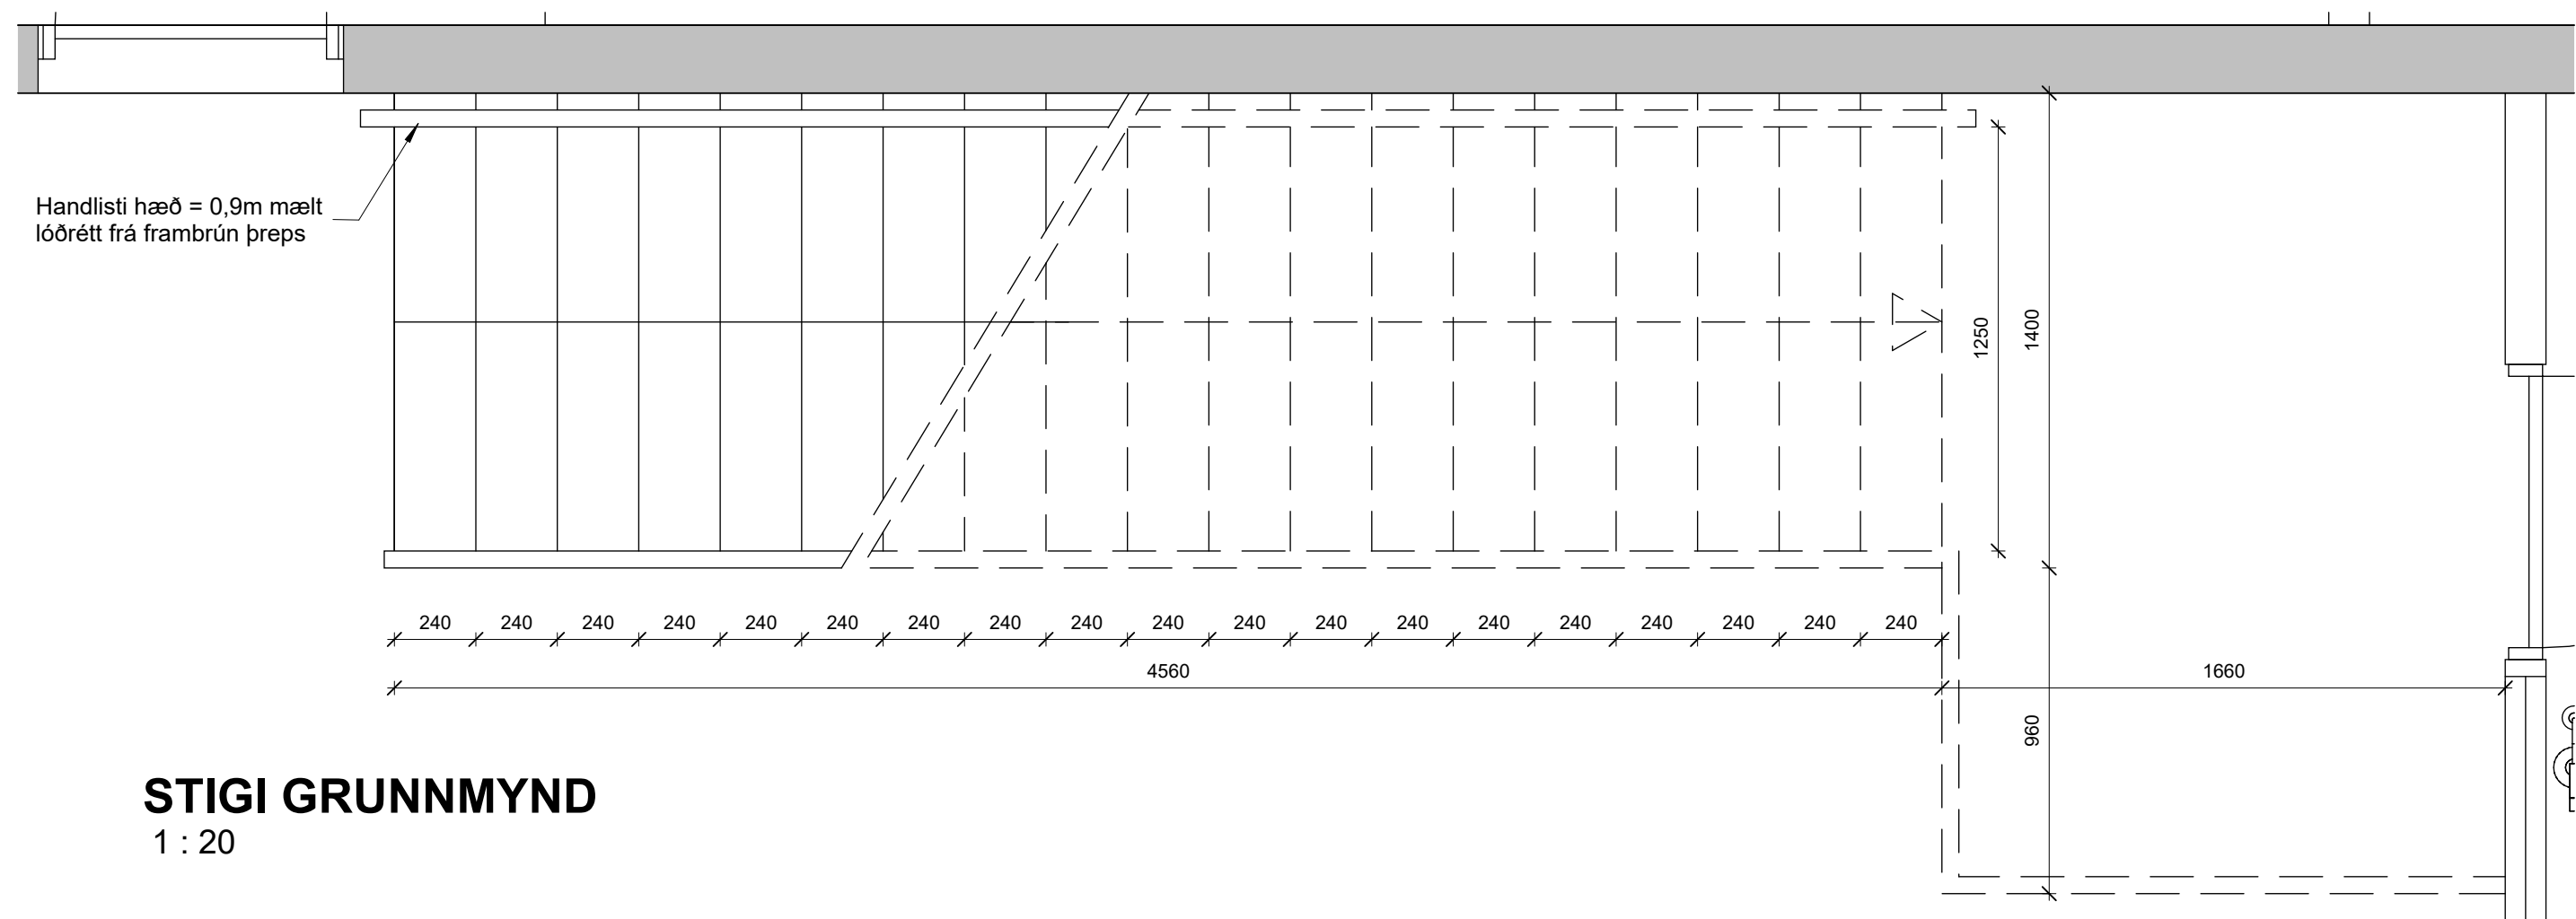


STIGI GRUNNMYND
1 : 20

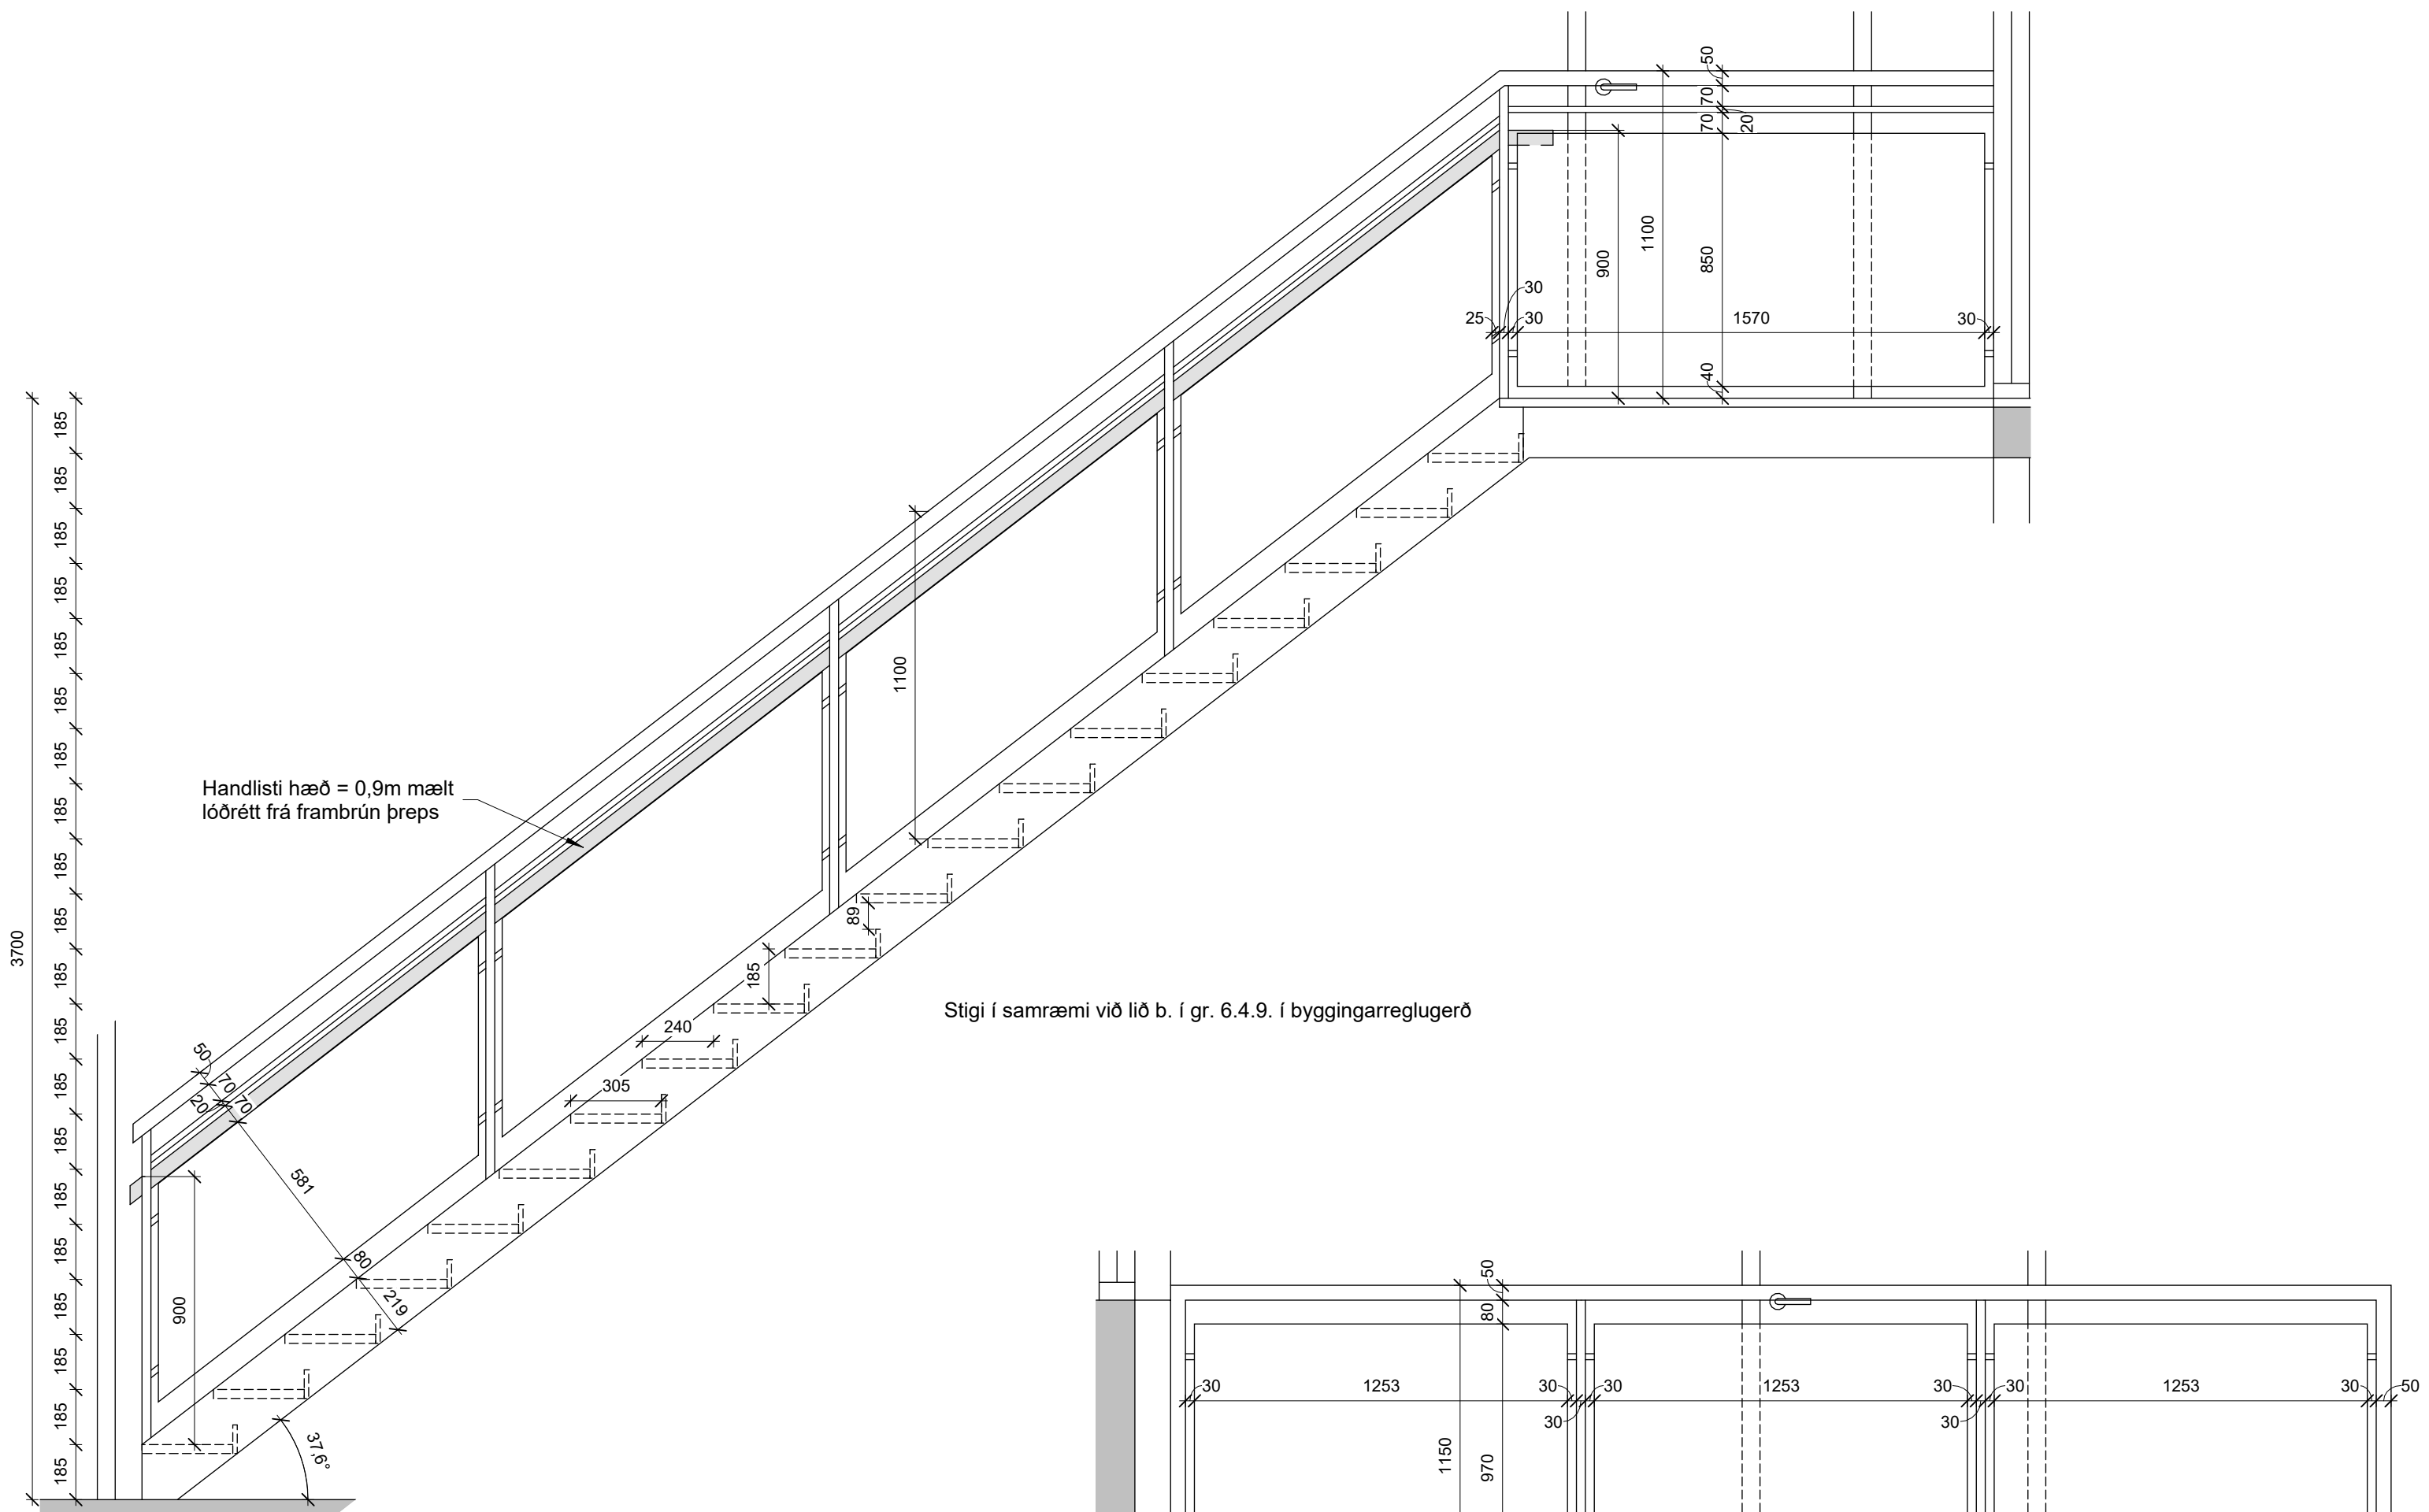


STIGI HANDRÍÐ
1 : 20

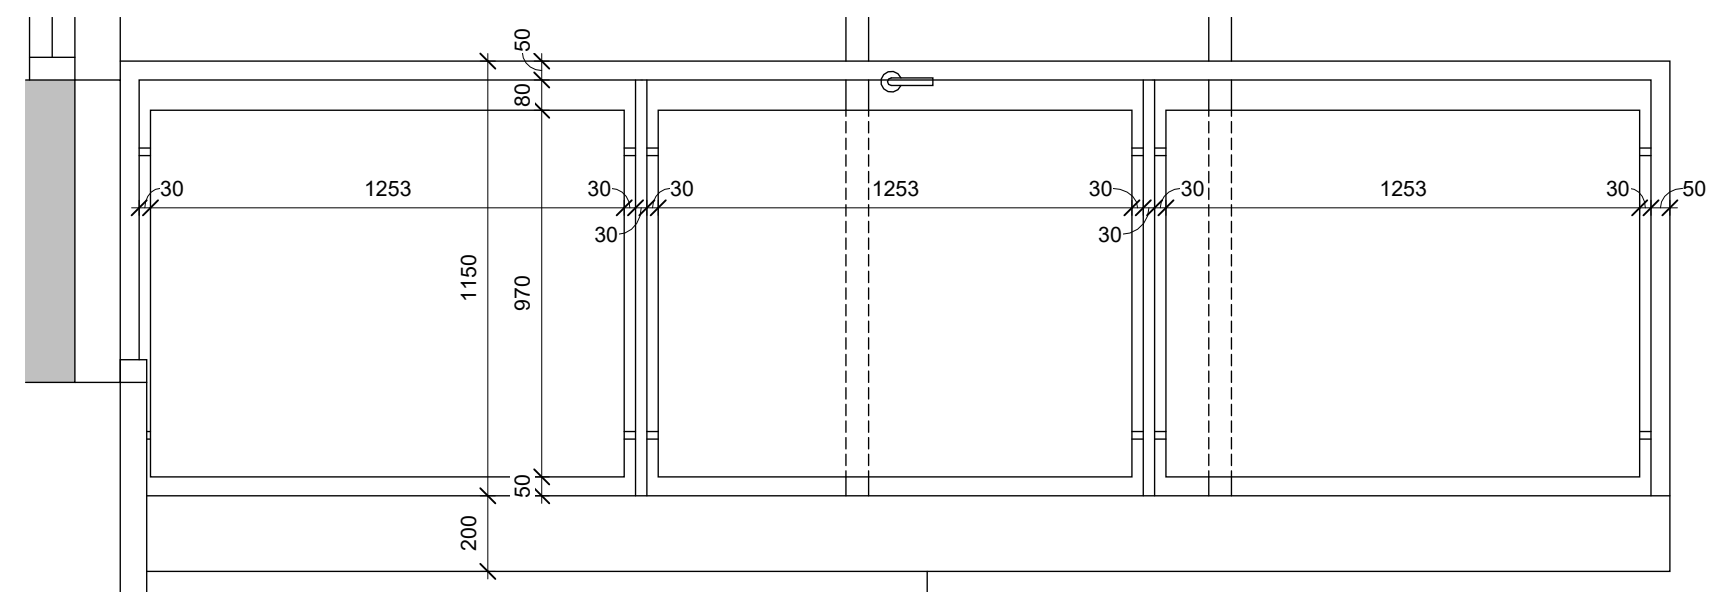


SVALIR HANDRÍÐ
1 : 20

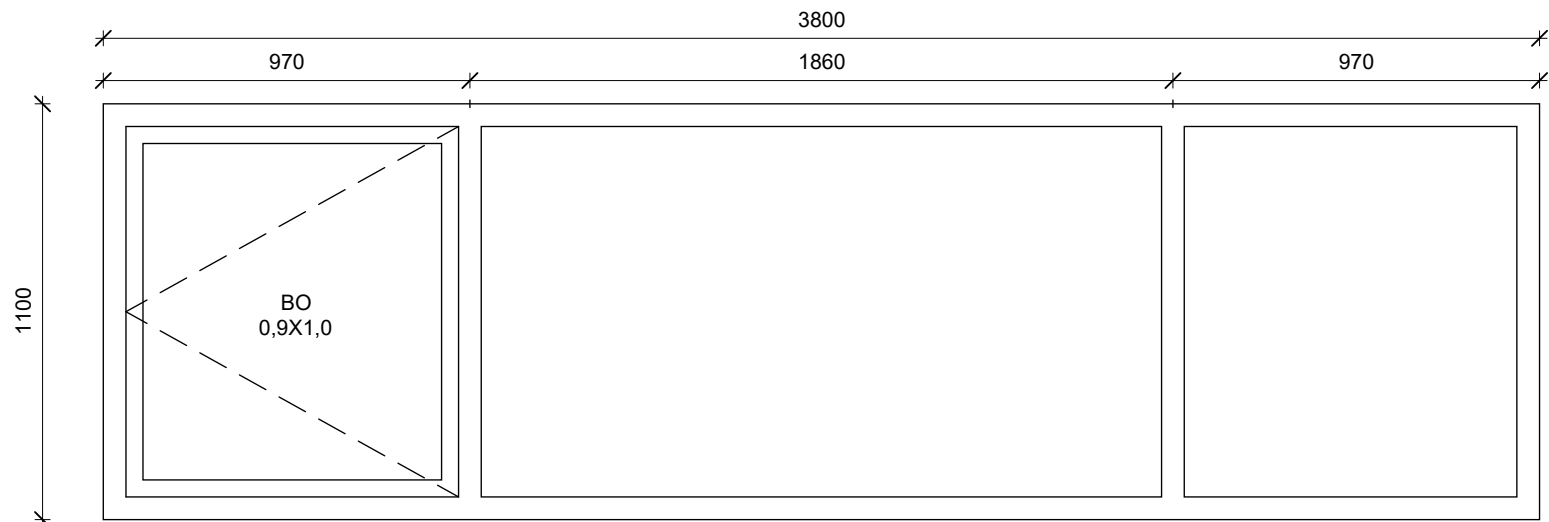


G03 - 1 stk
1 : 20

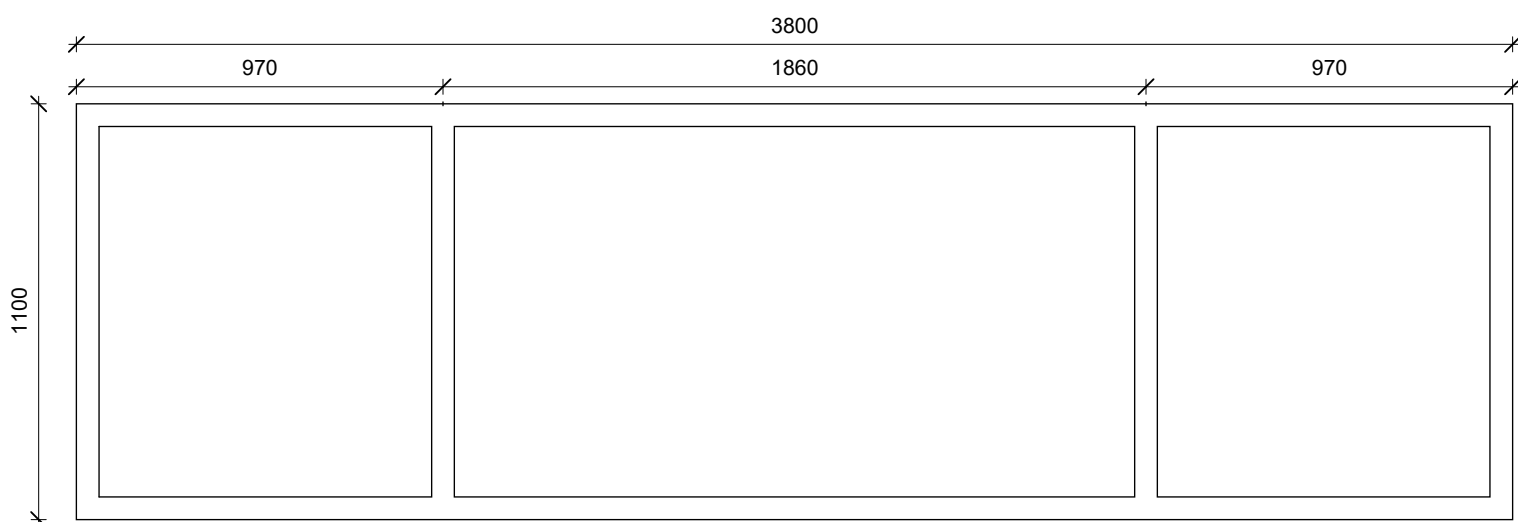


G04 - 8 stk
1 : 20

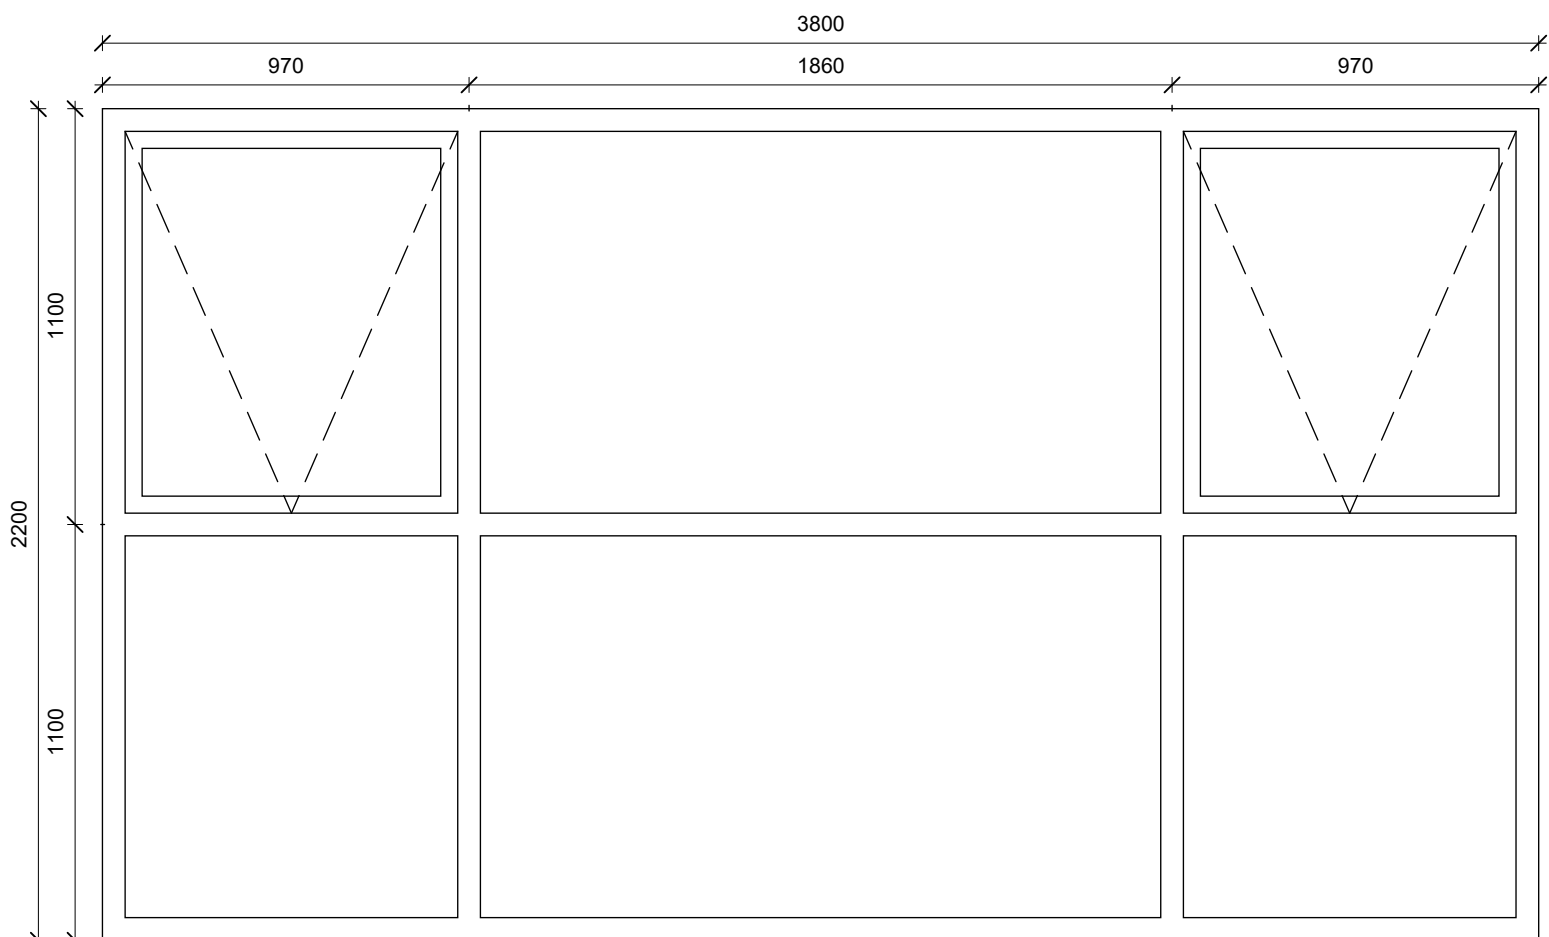


G01 - 8 stk
1 : 20

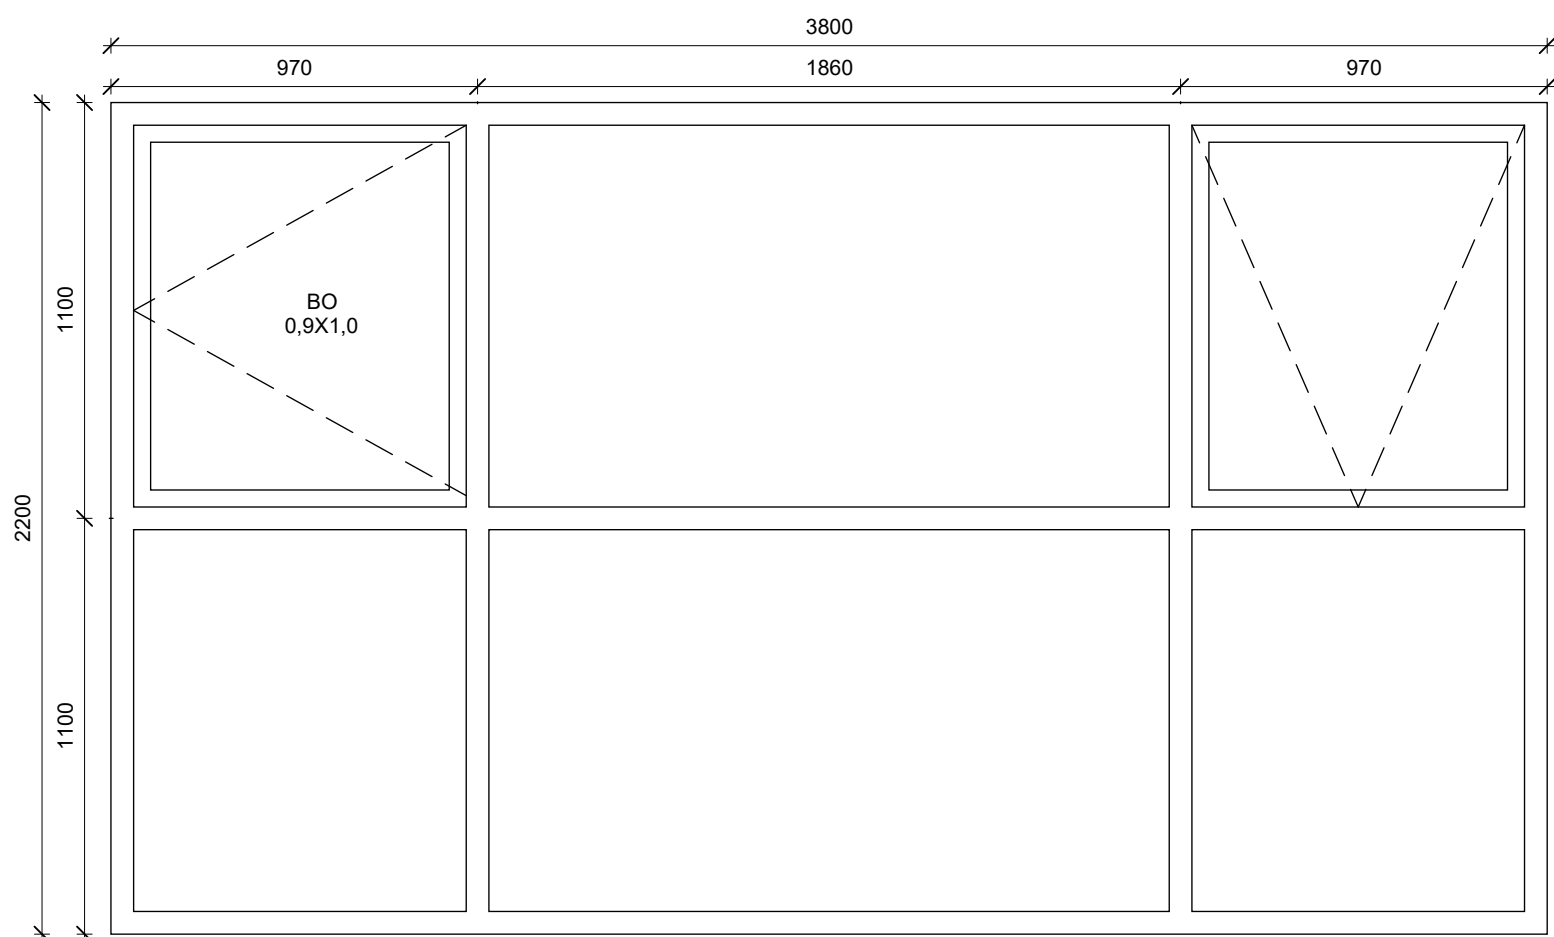


G02 - 1 stk
1 : 20

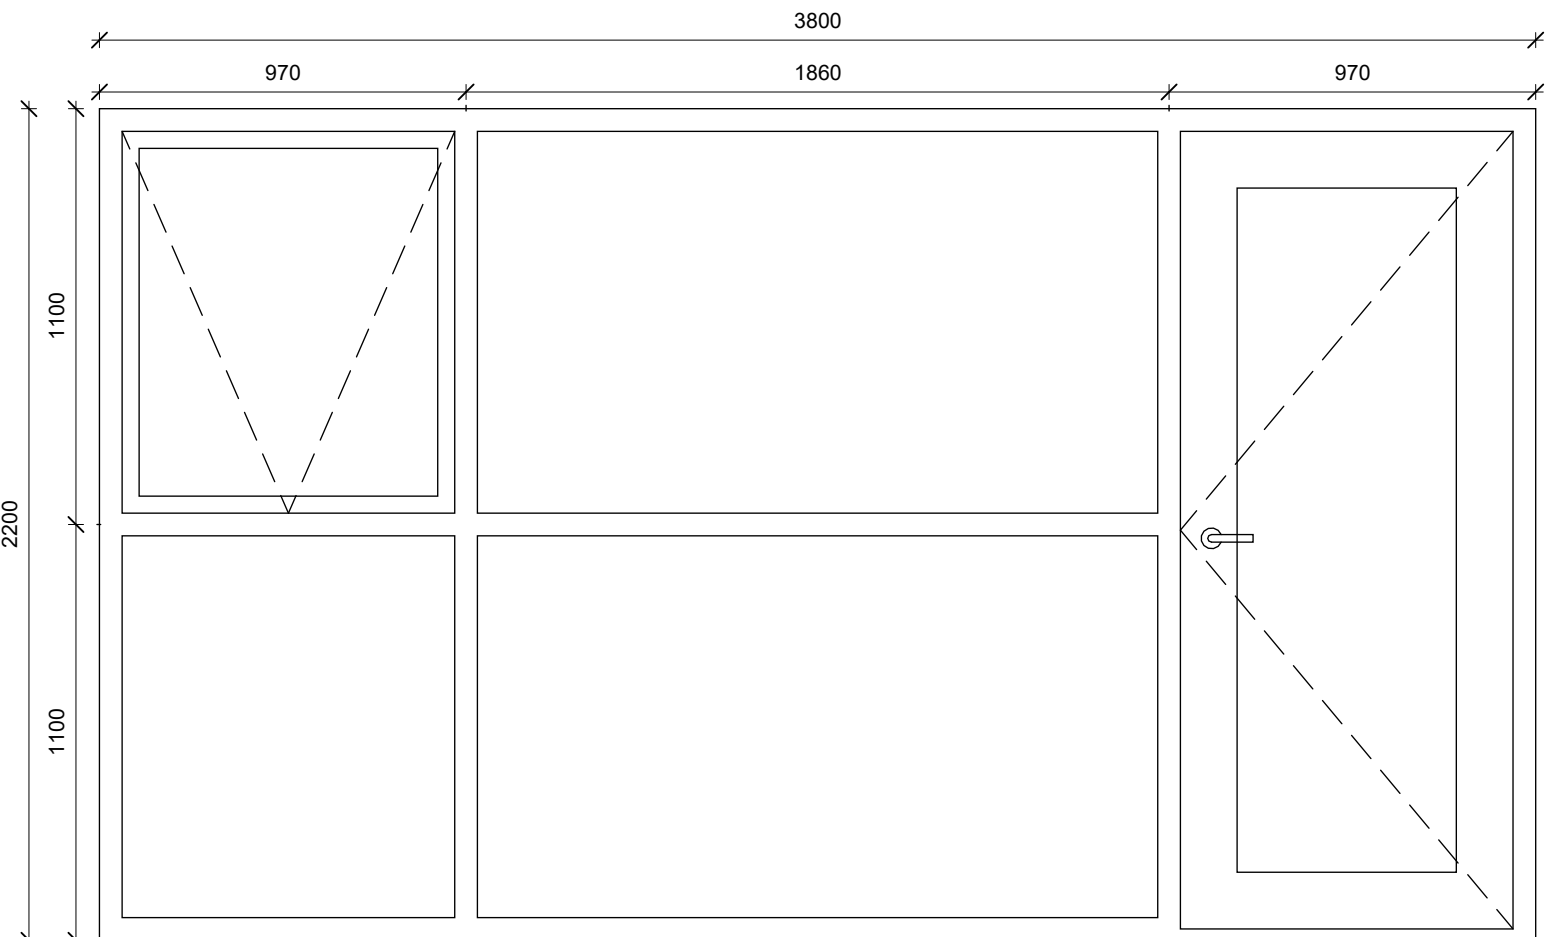


G05 - 1 stk
1 : 20

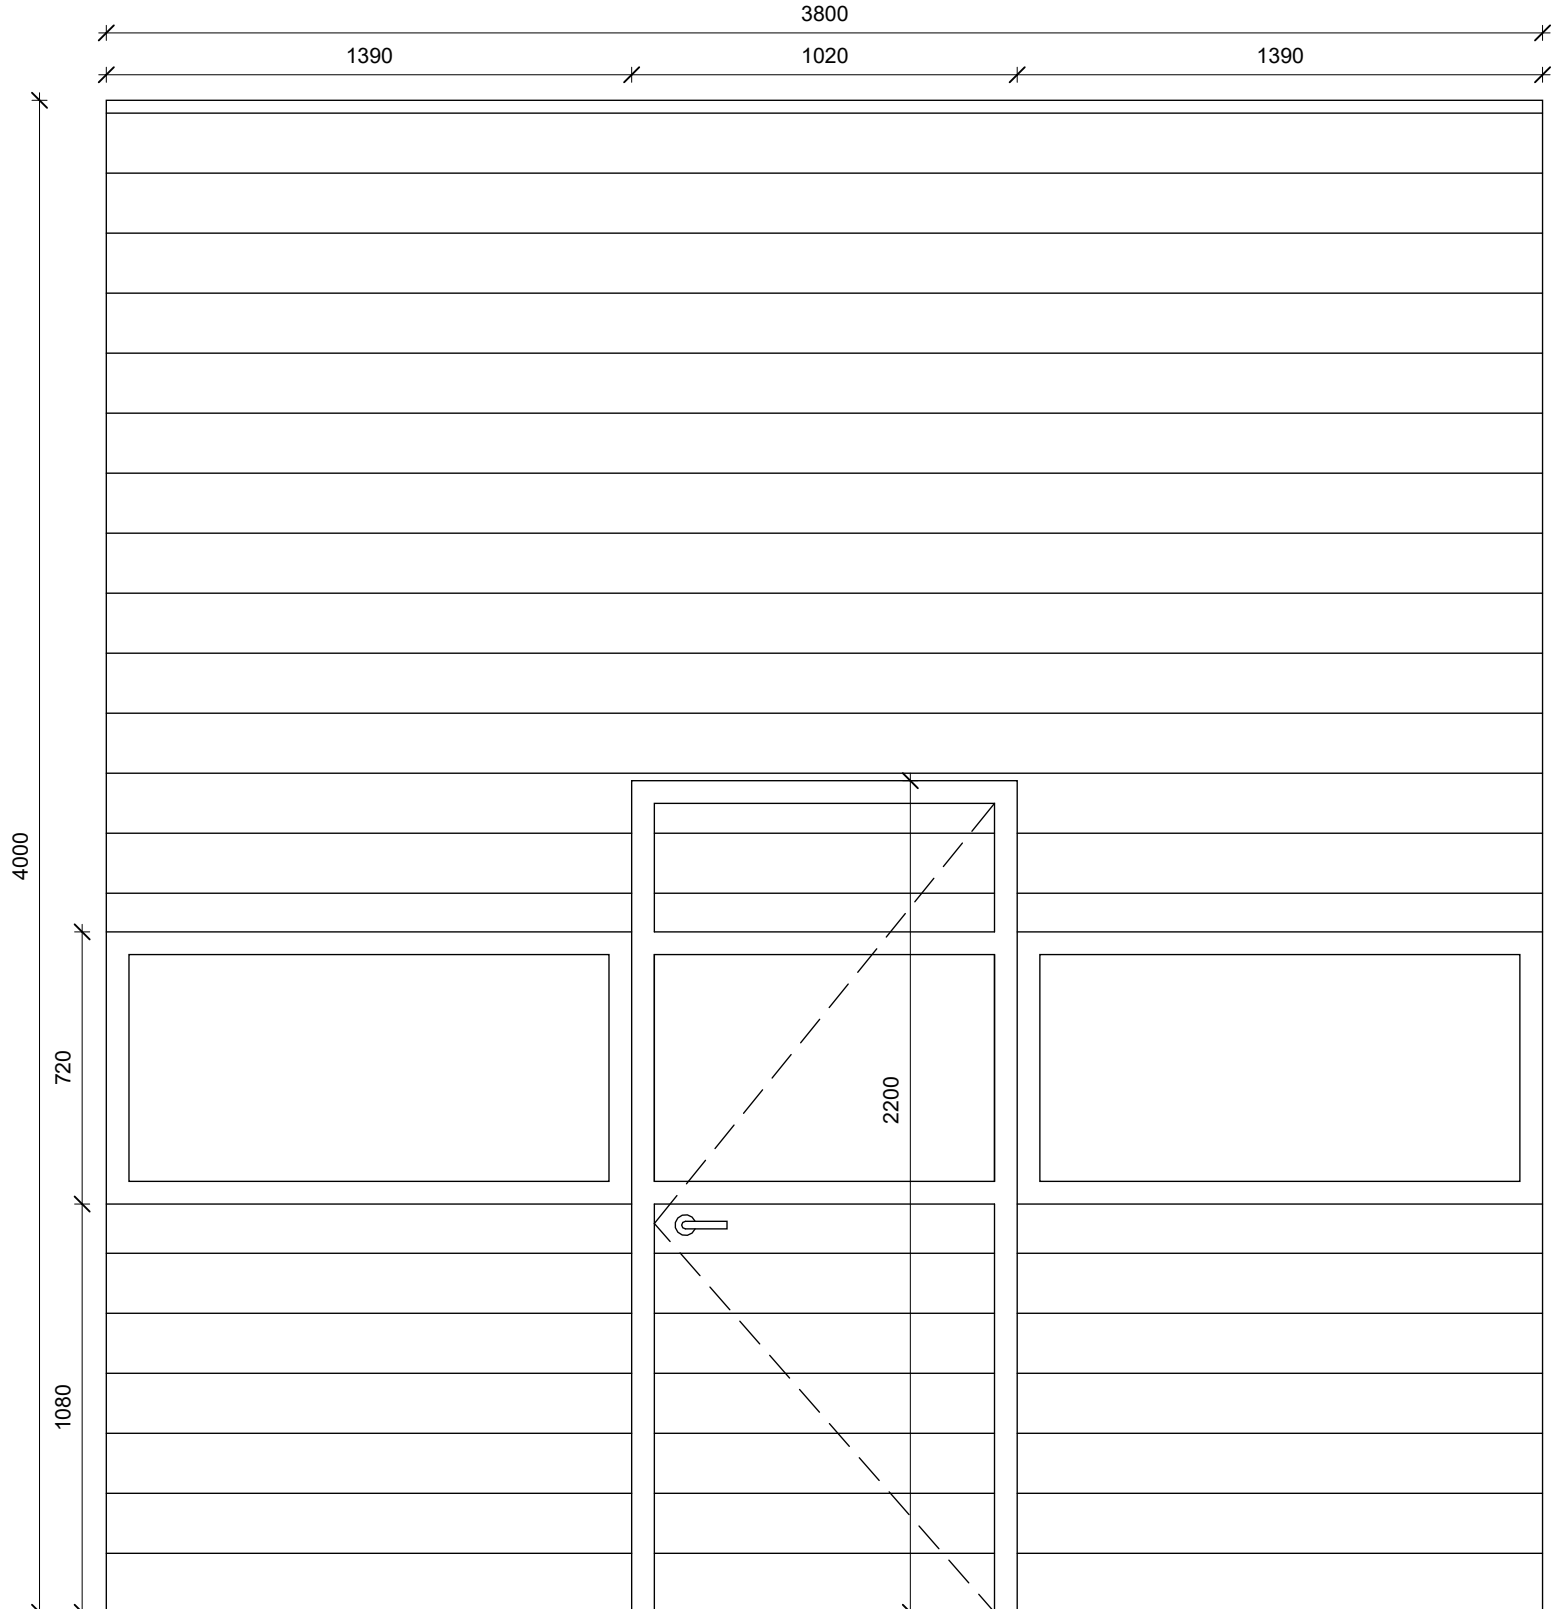


H01 - 3 stk
1 : 20

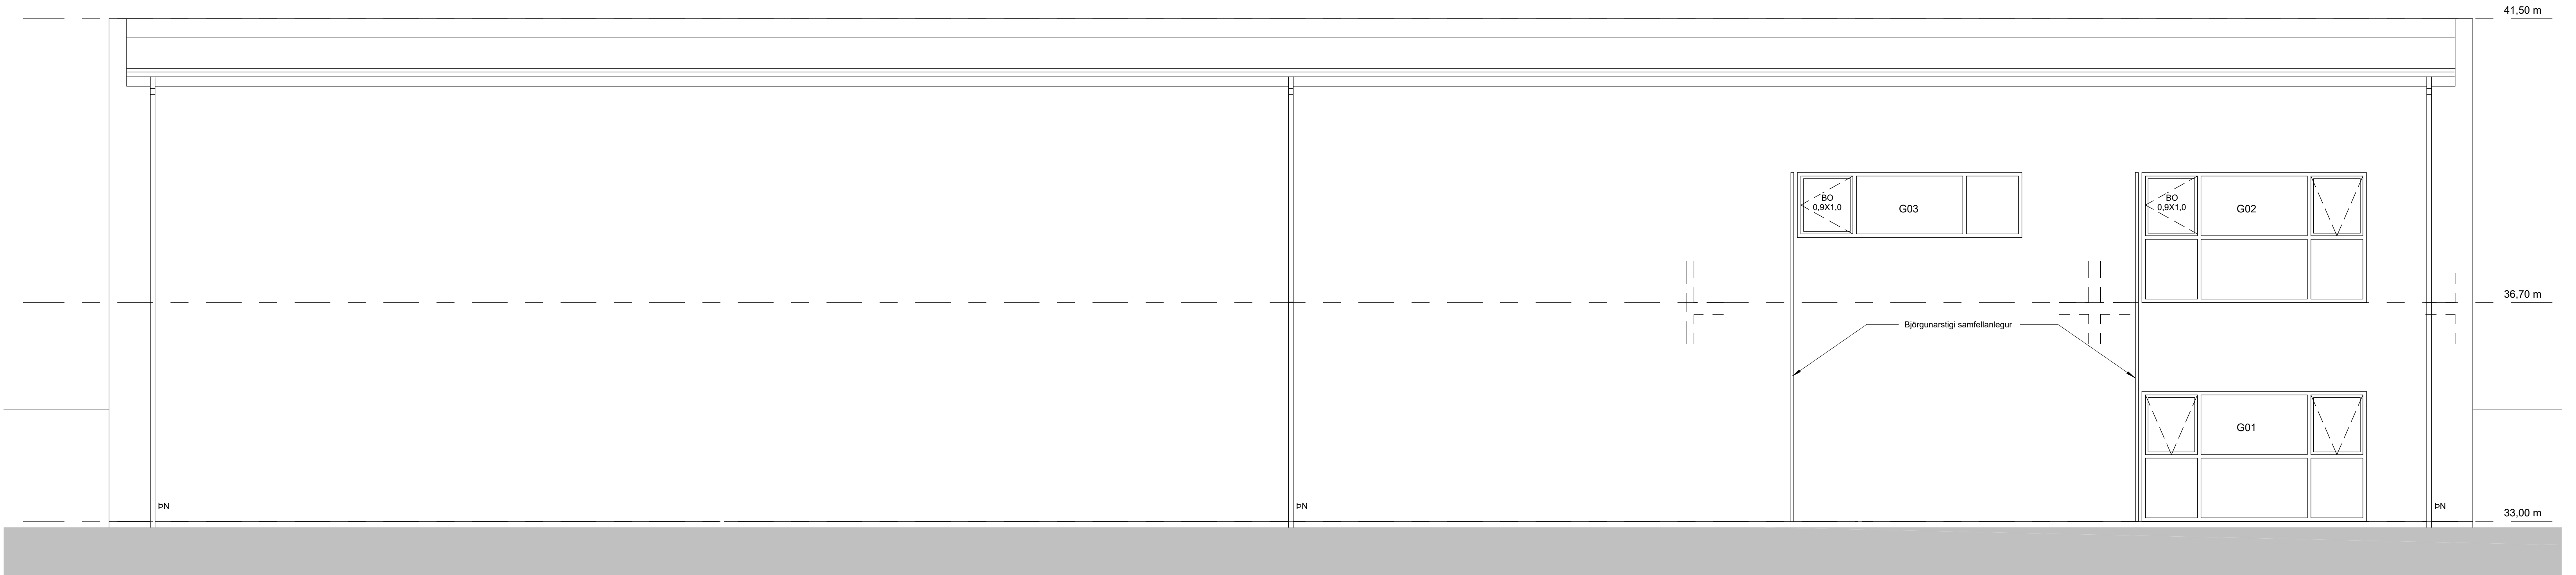


ÚTLIT AUSTUR
1 : 50

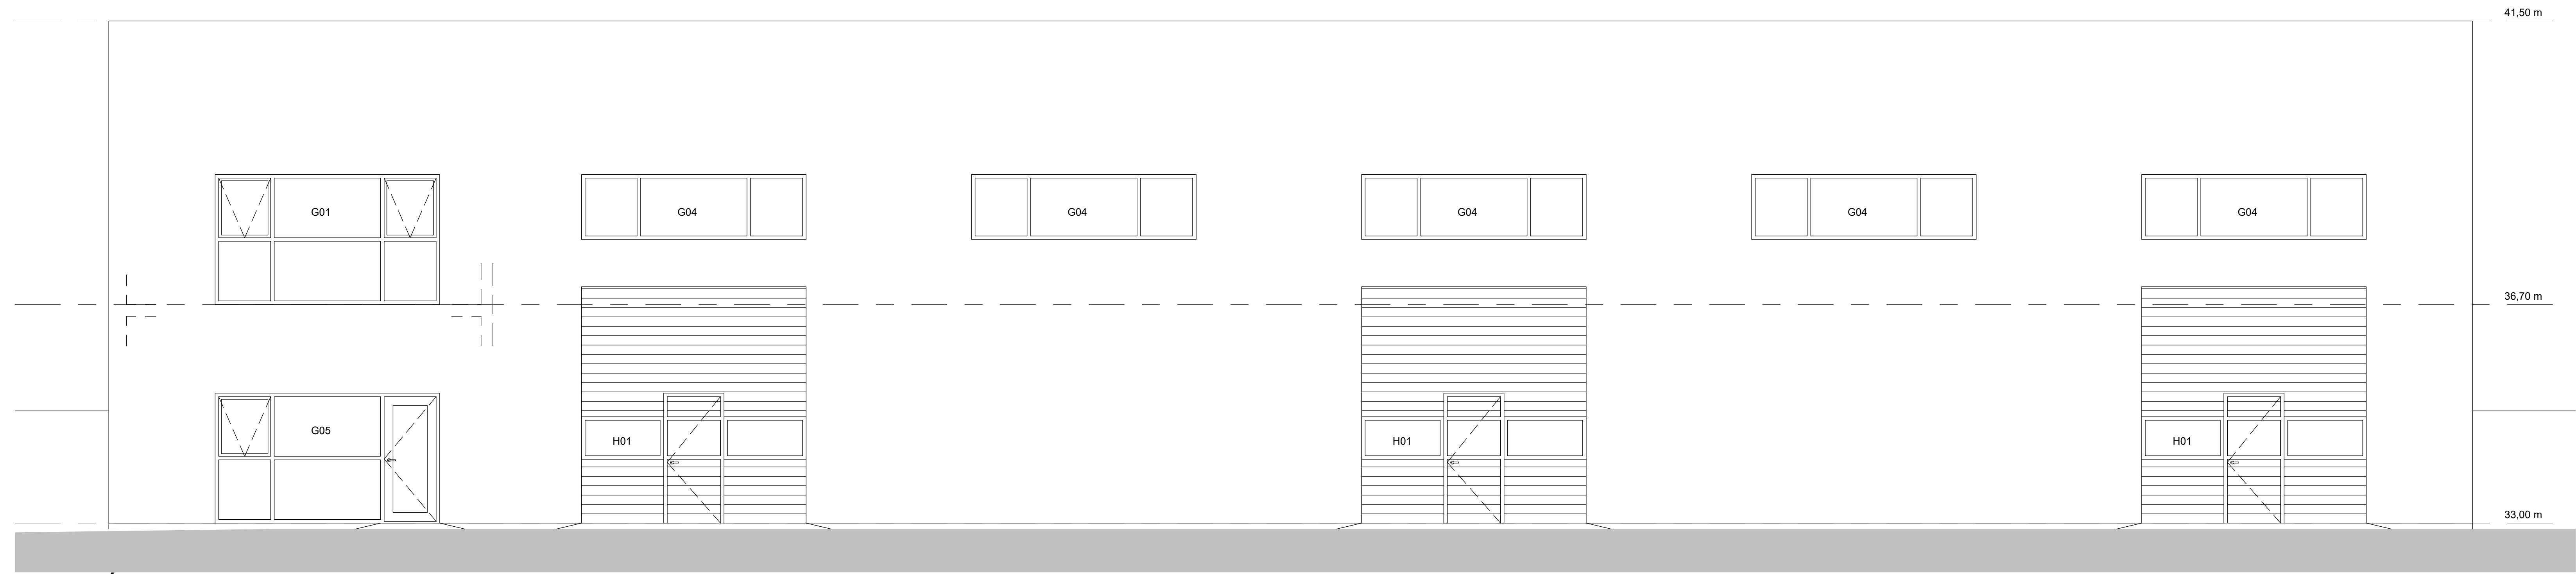

ÚTLIT VESTUR
1 : 50

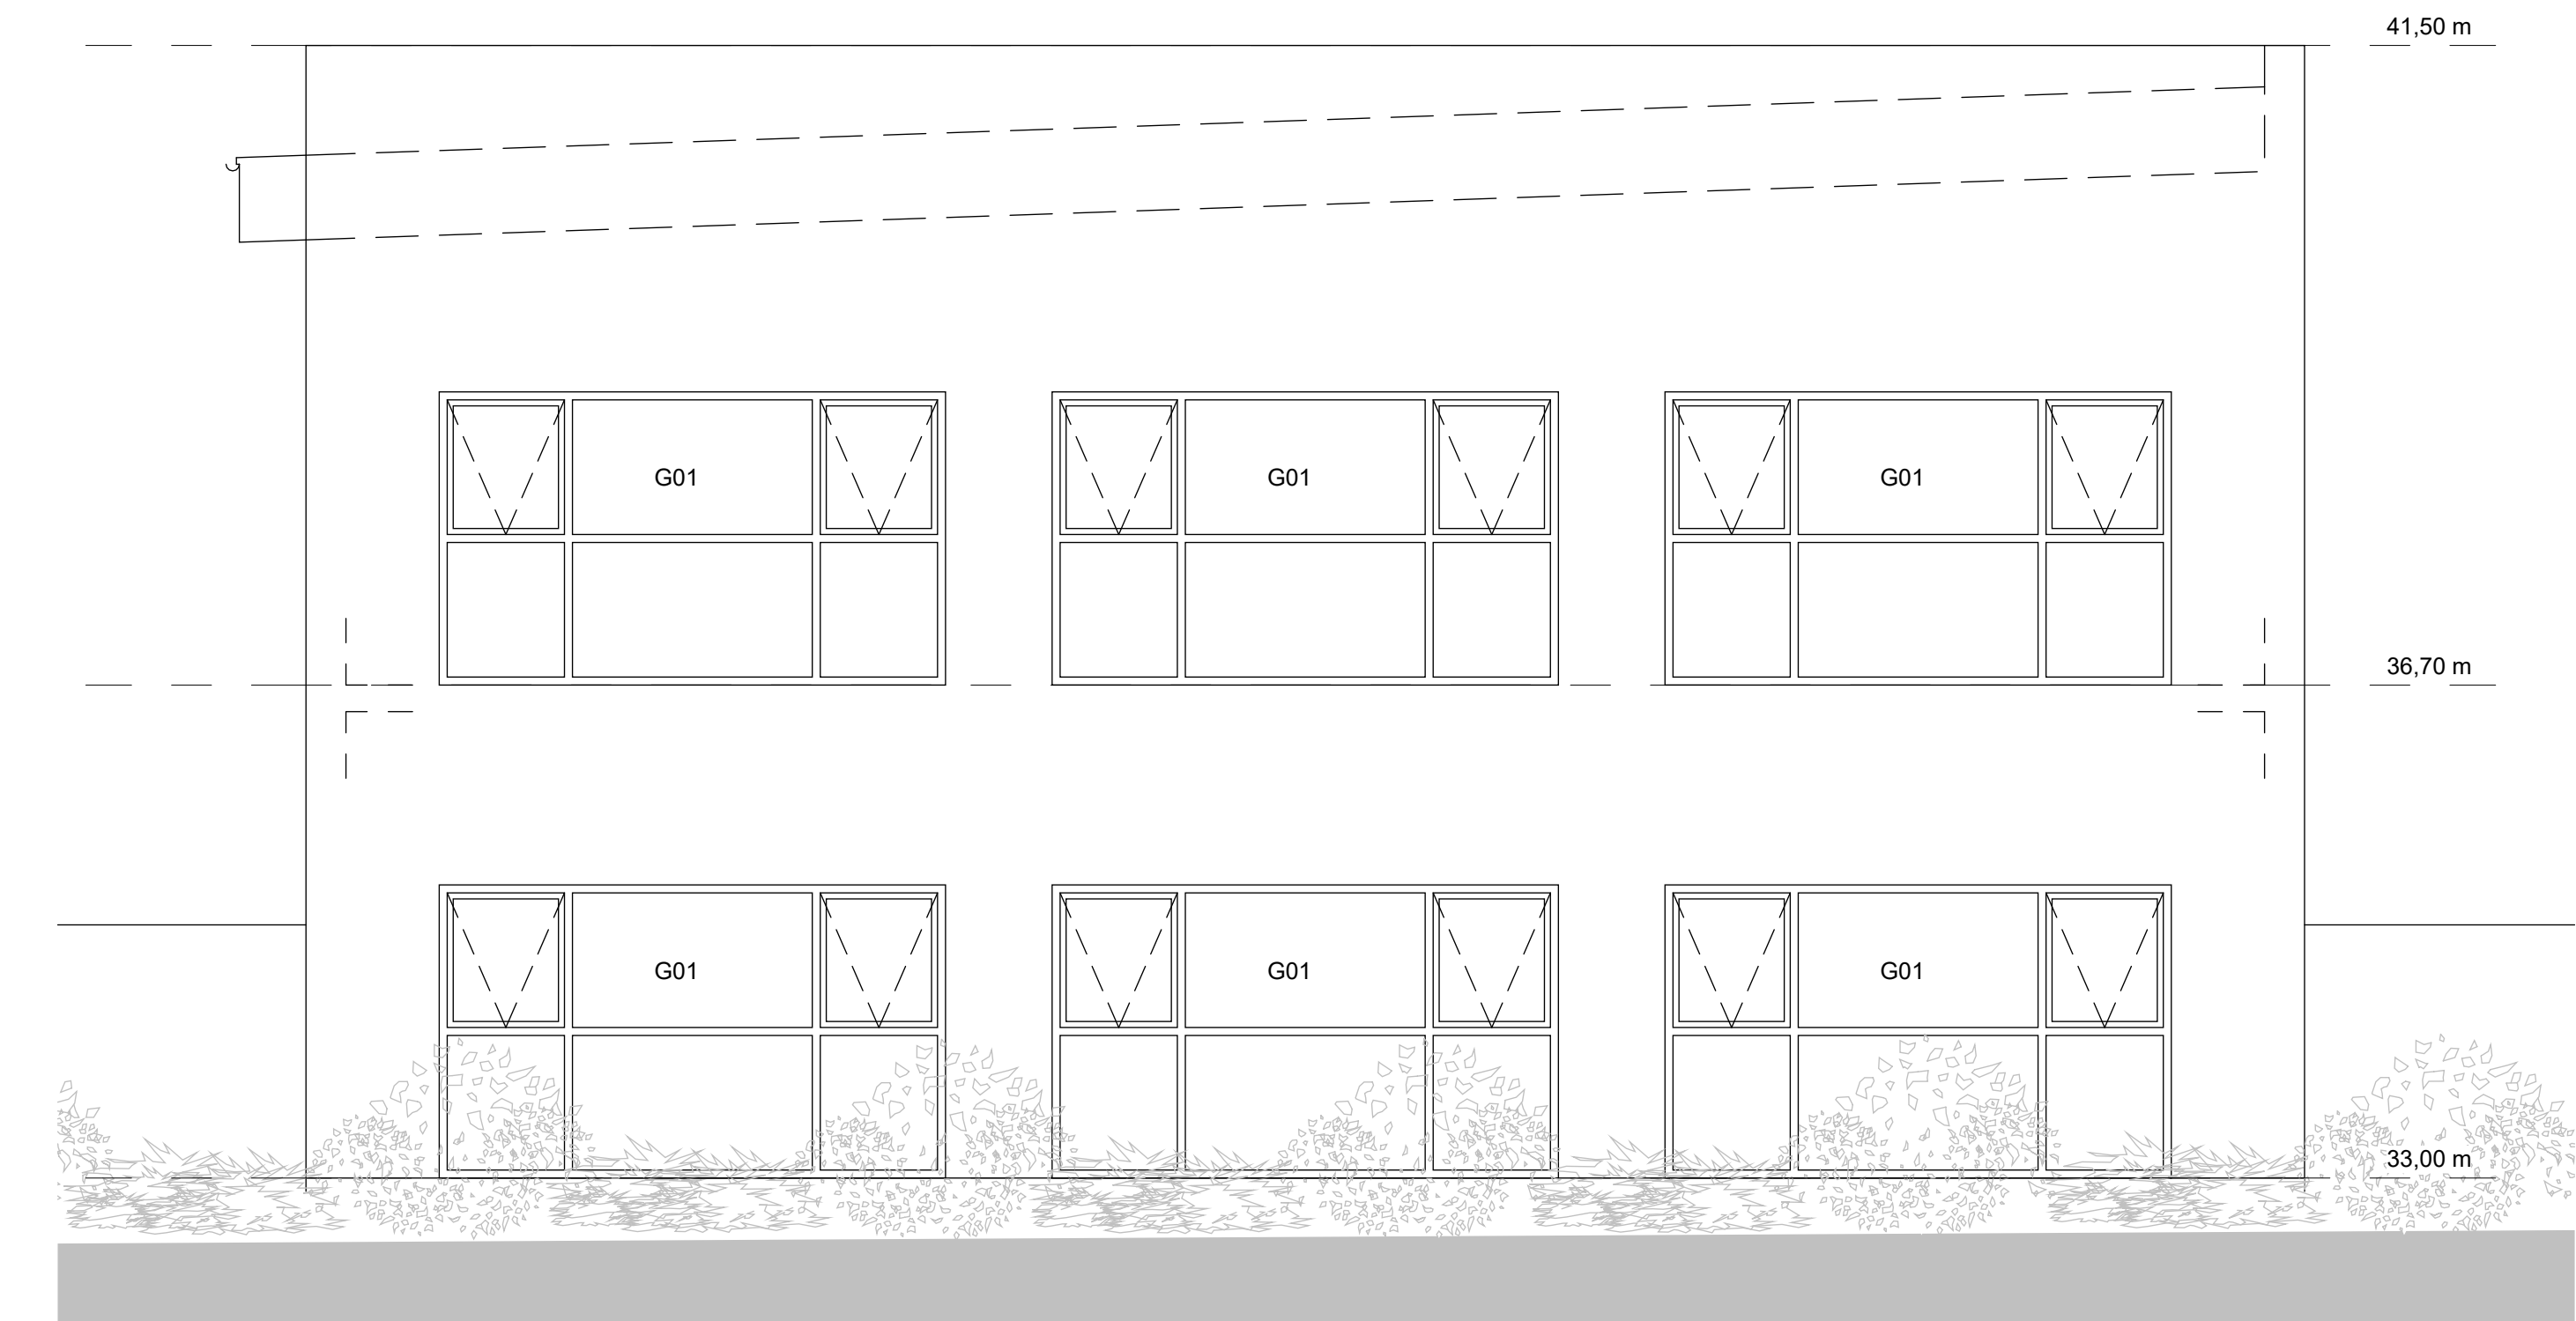

ÚTLIT NORÐUR
1 : 50

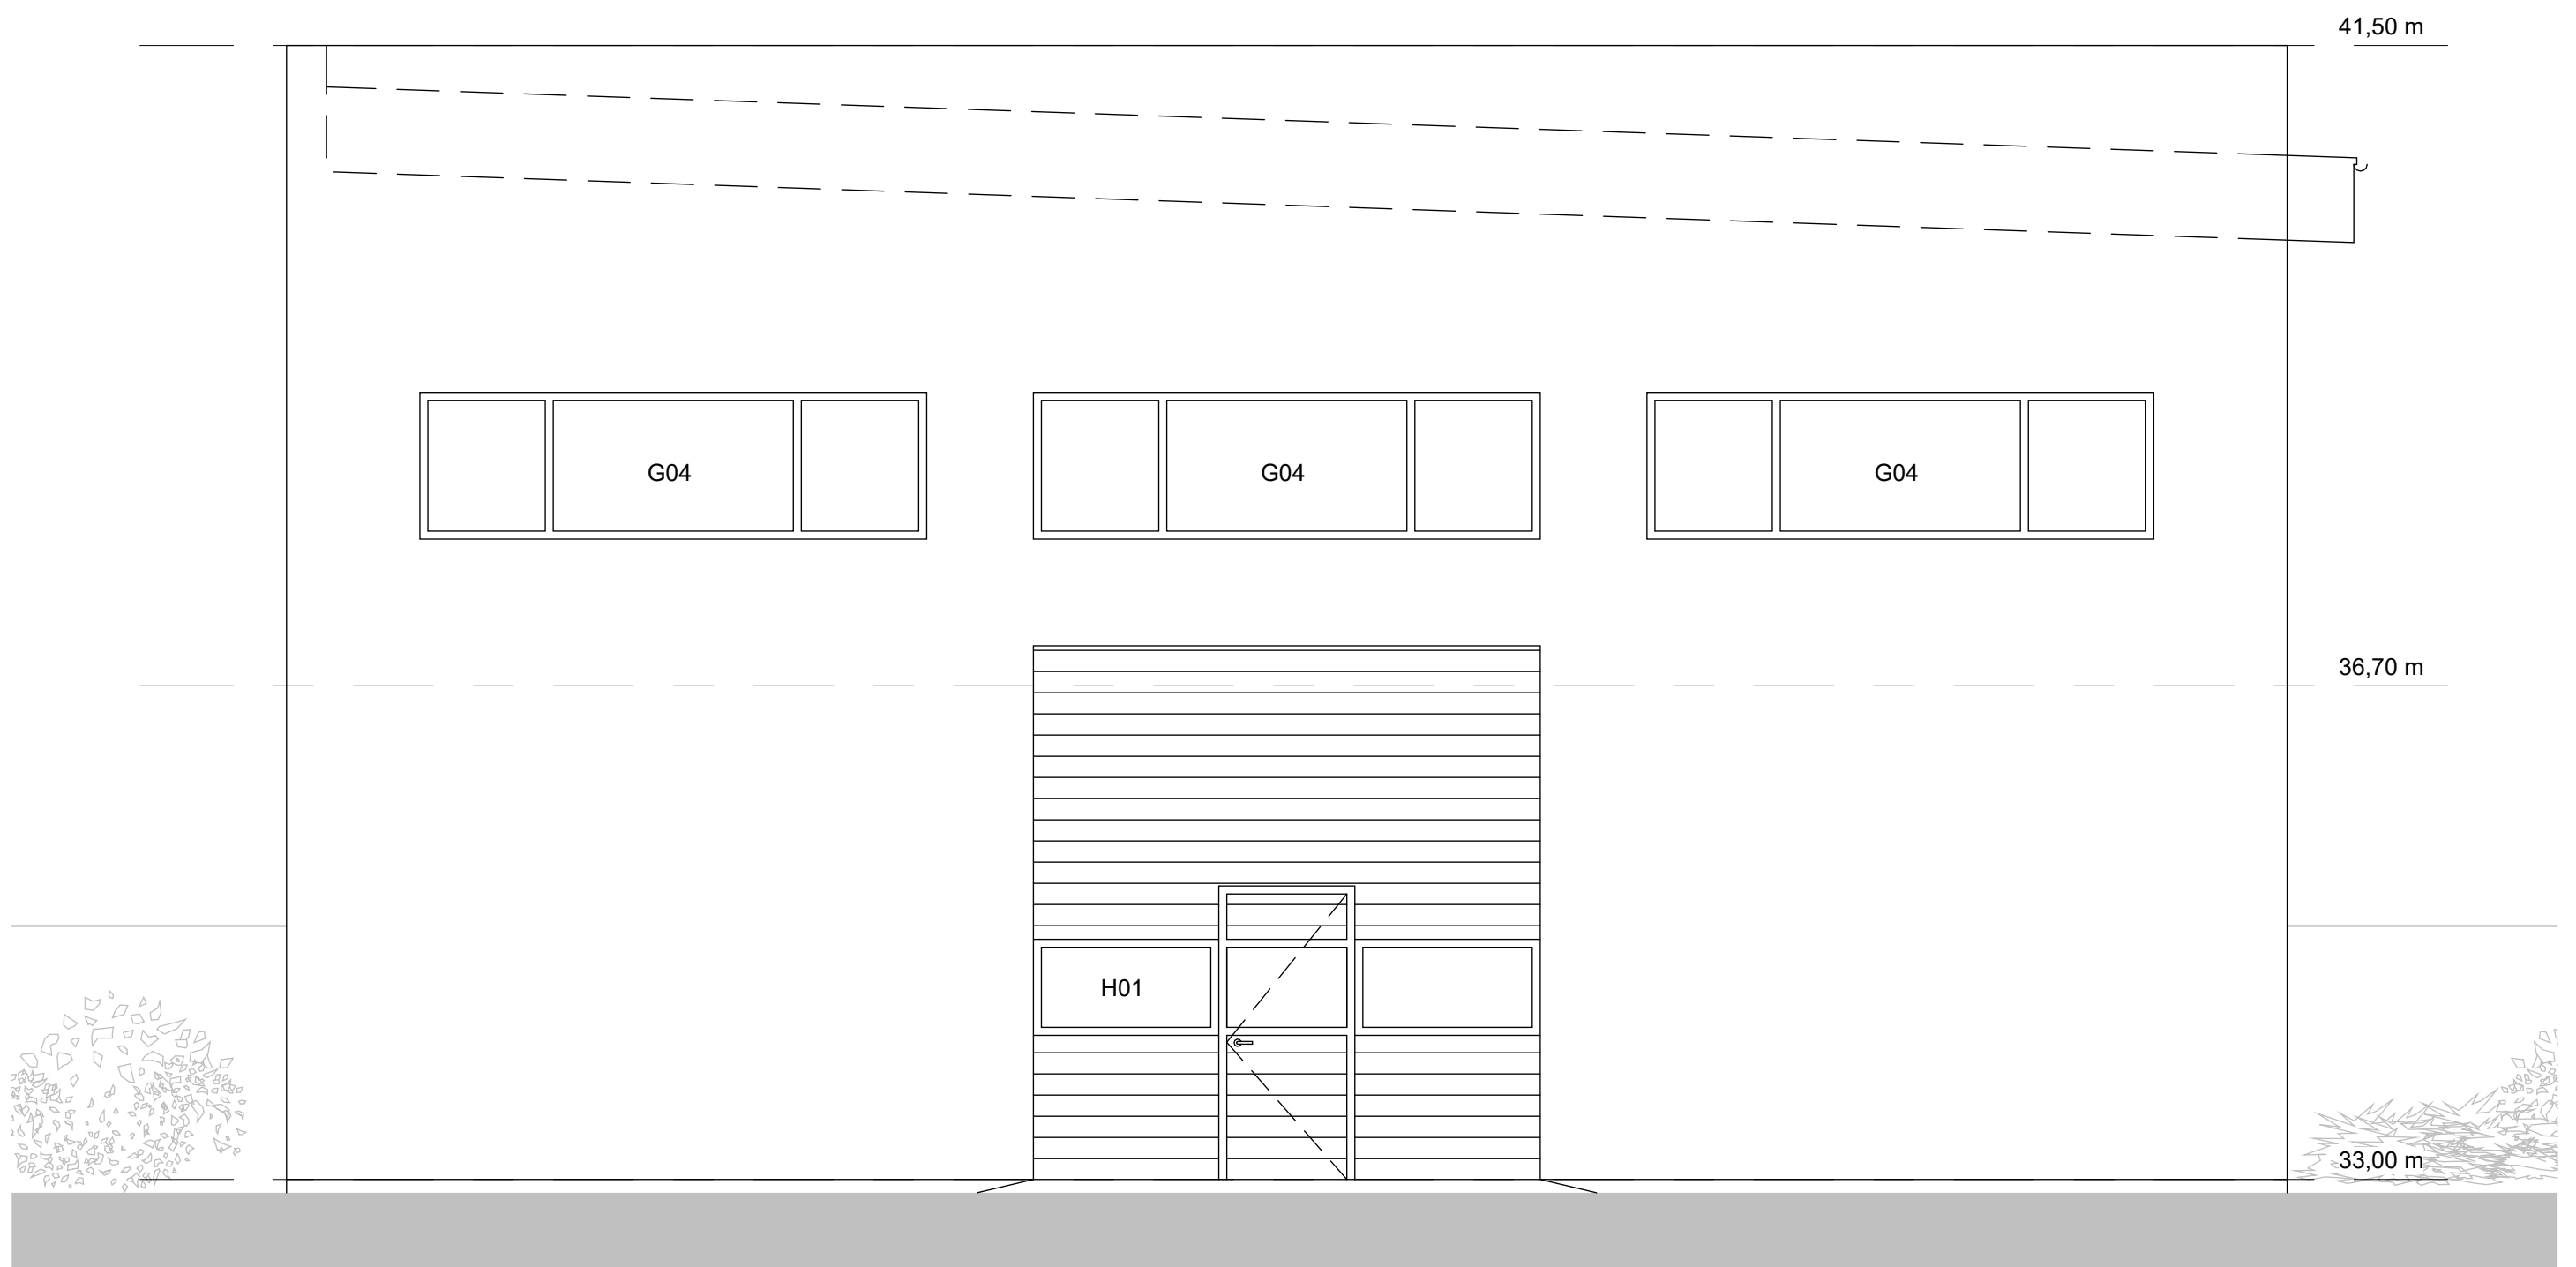

ÚTLIT SUÐUR
1 : 50