




ÚTLIT SUÐUR -
MATSHLUTI 04 (HÚS D)

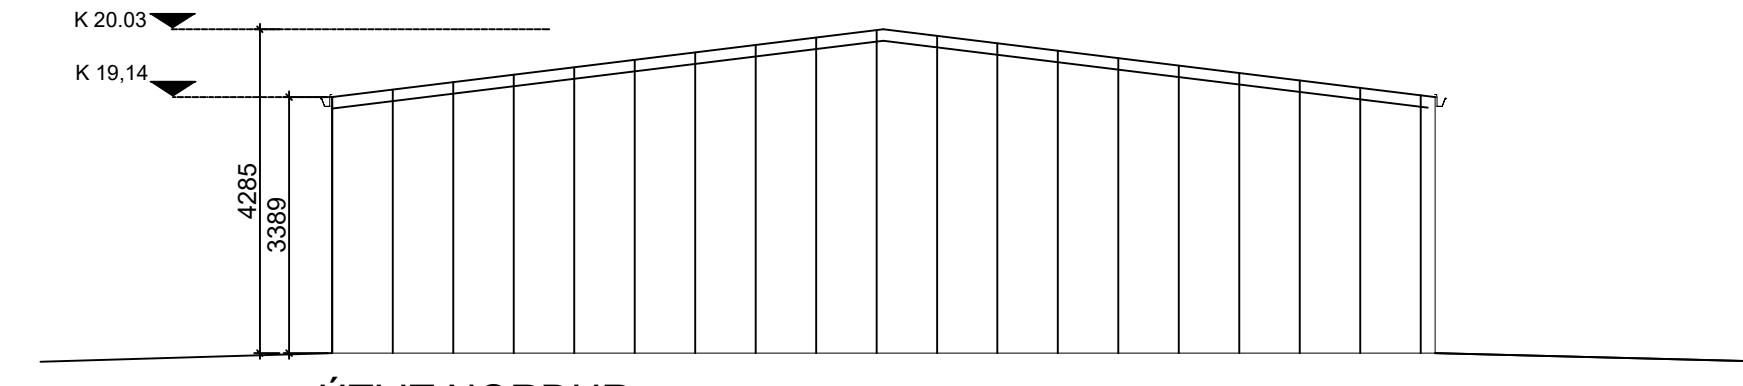


ÚTLIT NORÐUR -
MATSHLUTI 04 (HÚS D)

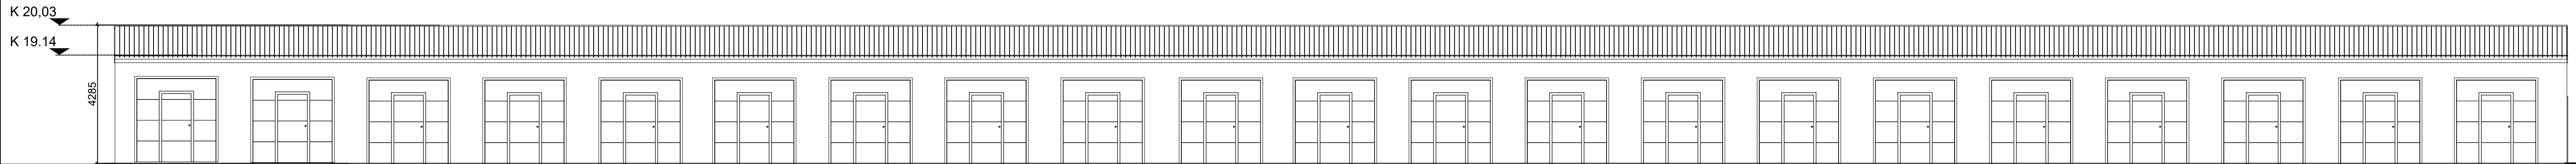


ÚTLIT AUSTUR - MATSHLUTI 04 (HÚS D)

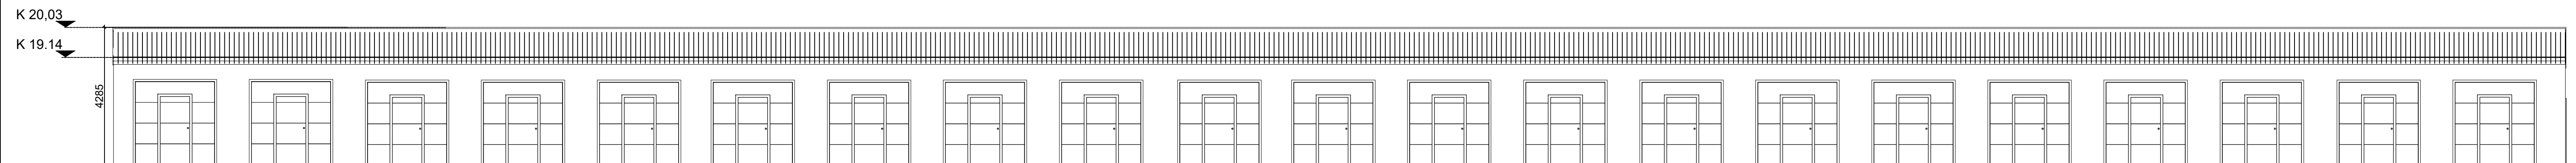

ÚTLIT VESTUR - MATSHLUTI 04 (HÚS D)

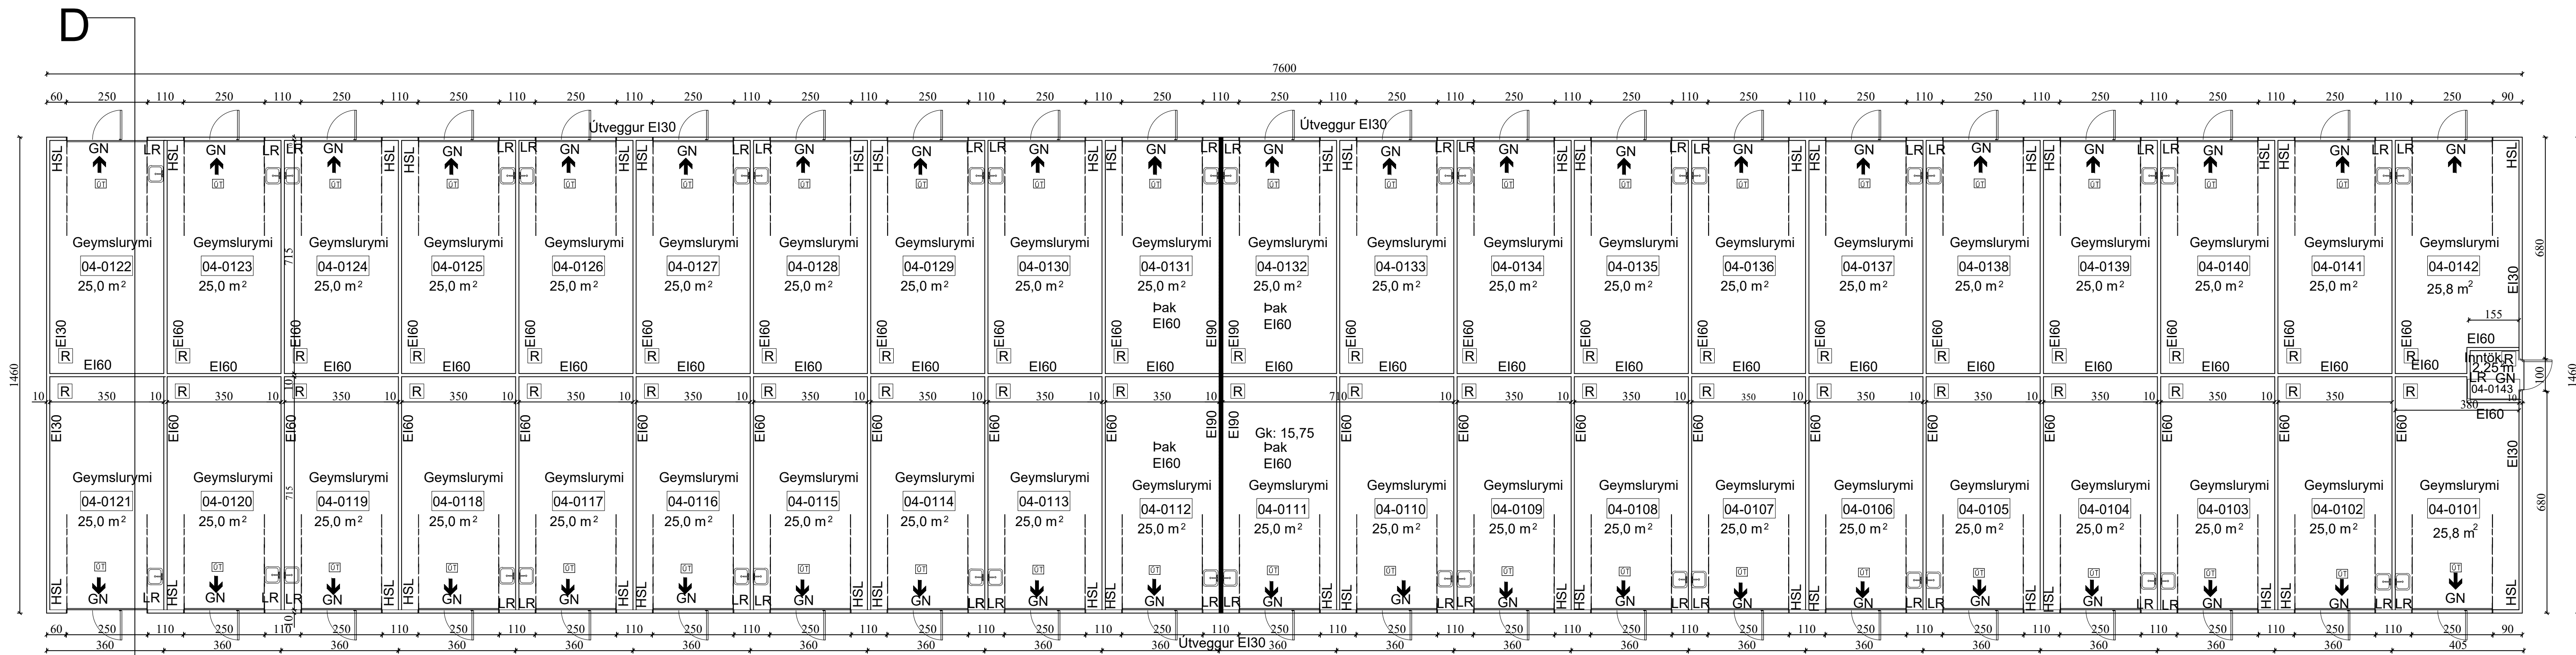

D MHL 04

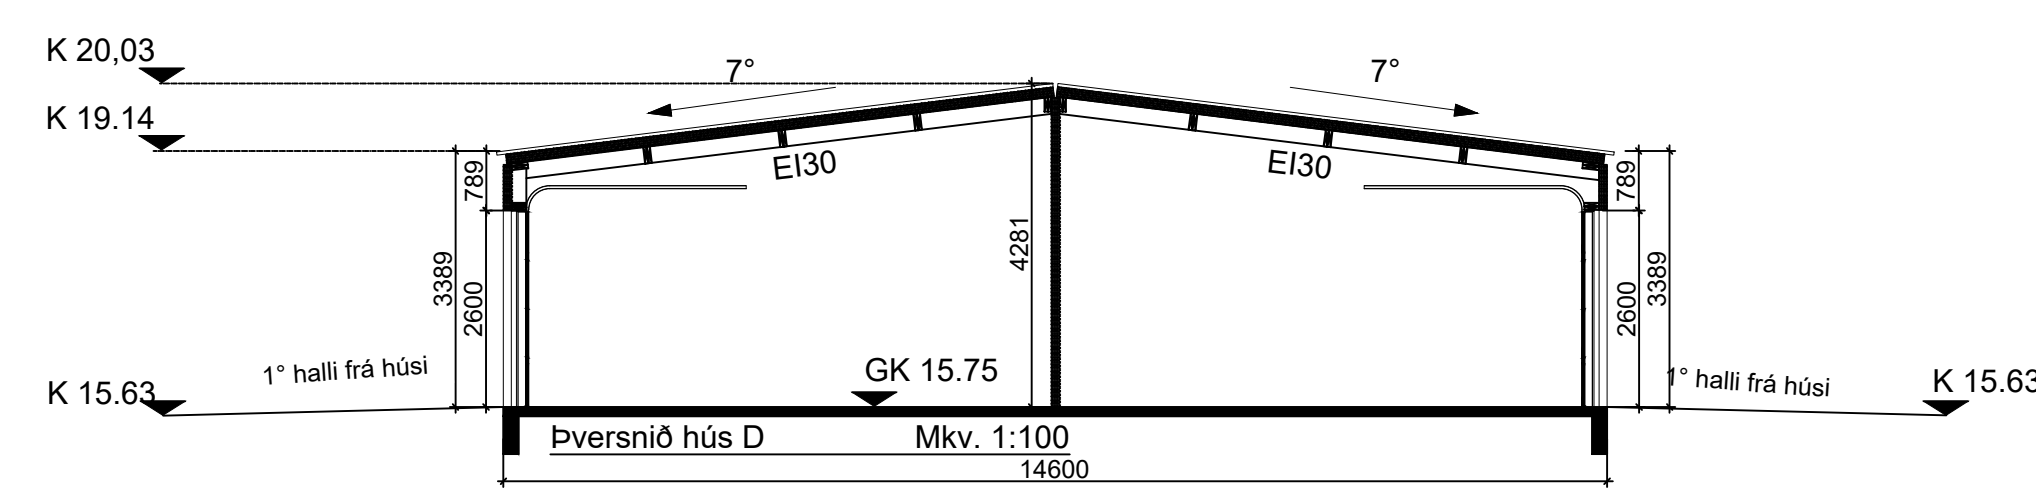

Breyting: .
BREYTT Breyting á staðsetningu vaska
EGGERT GUÐMUNDSSON BFI.
Kt. 230156-2399
Norðurgata 10, 801 Árborg
Sími 7774057 e-mail: isport@sinnet.is
Verkhiti Áhella 18-20- húS D
Verkhiti Grunnmynd, útlit og snið
Hanna EG
Teiknað EG
Mkv. Blað nr. 5 7
Dags: júní 2023