



KERFISMYND LAGNAGRINDAR




Hús 5 - MHL 02

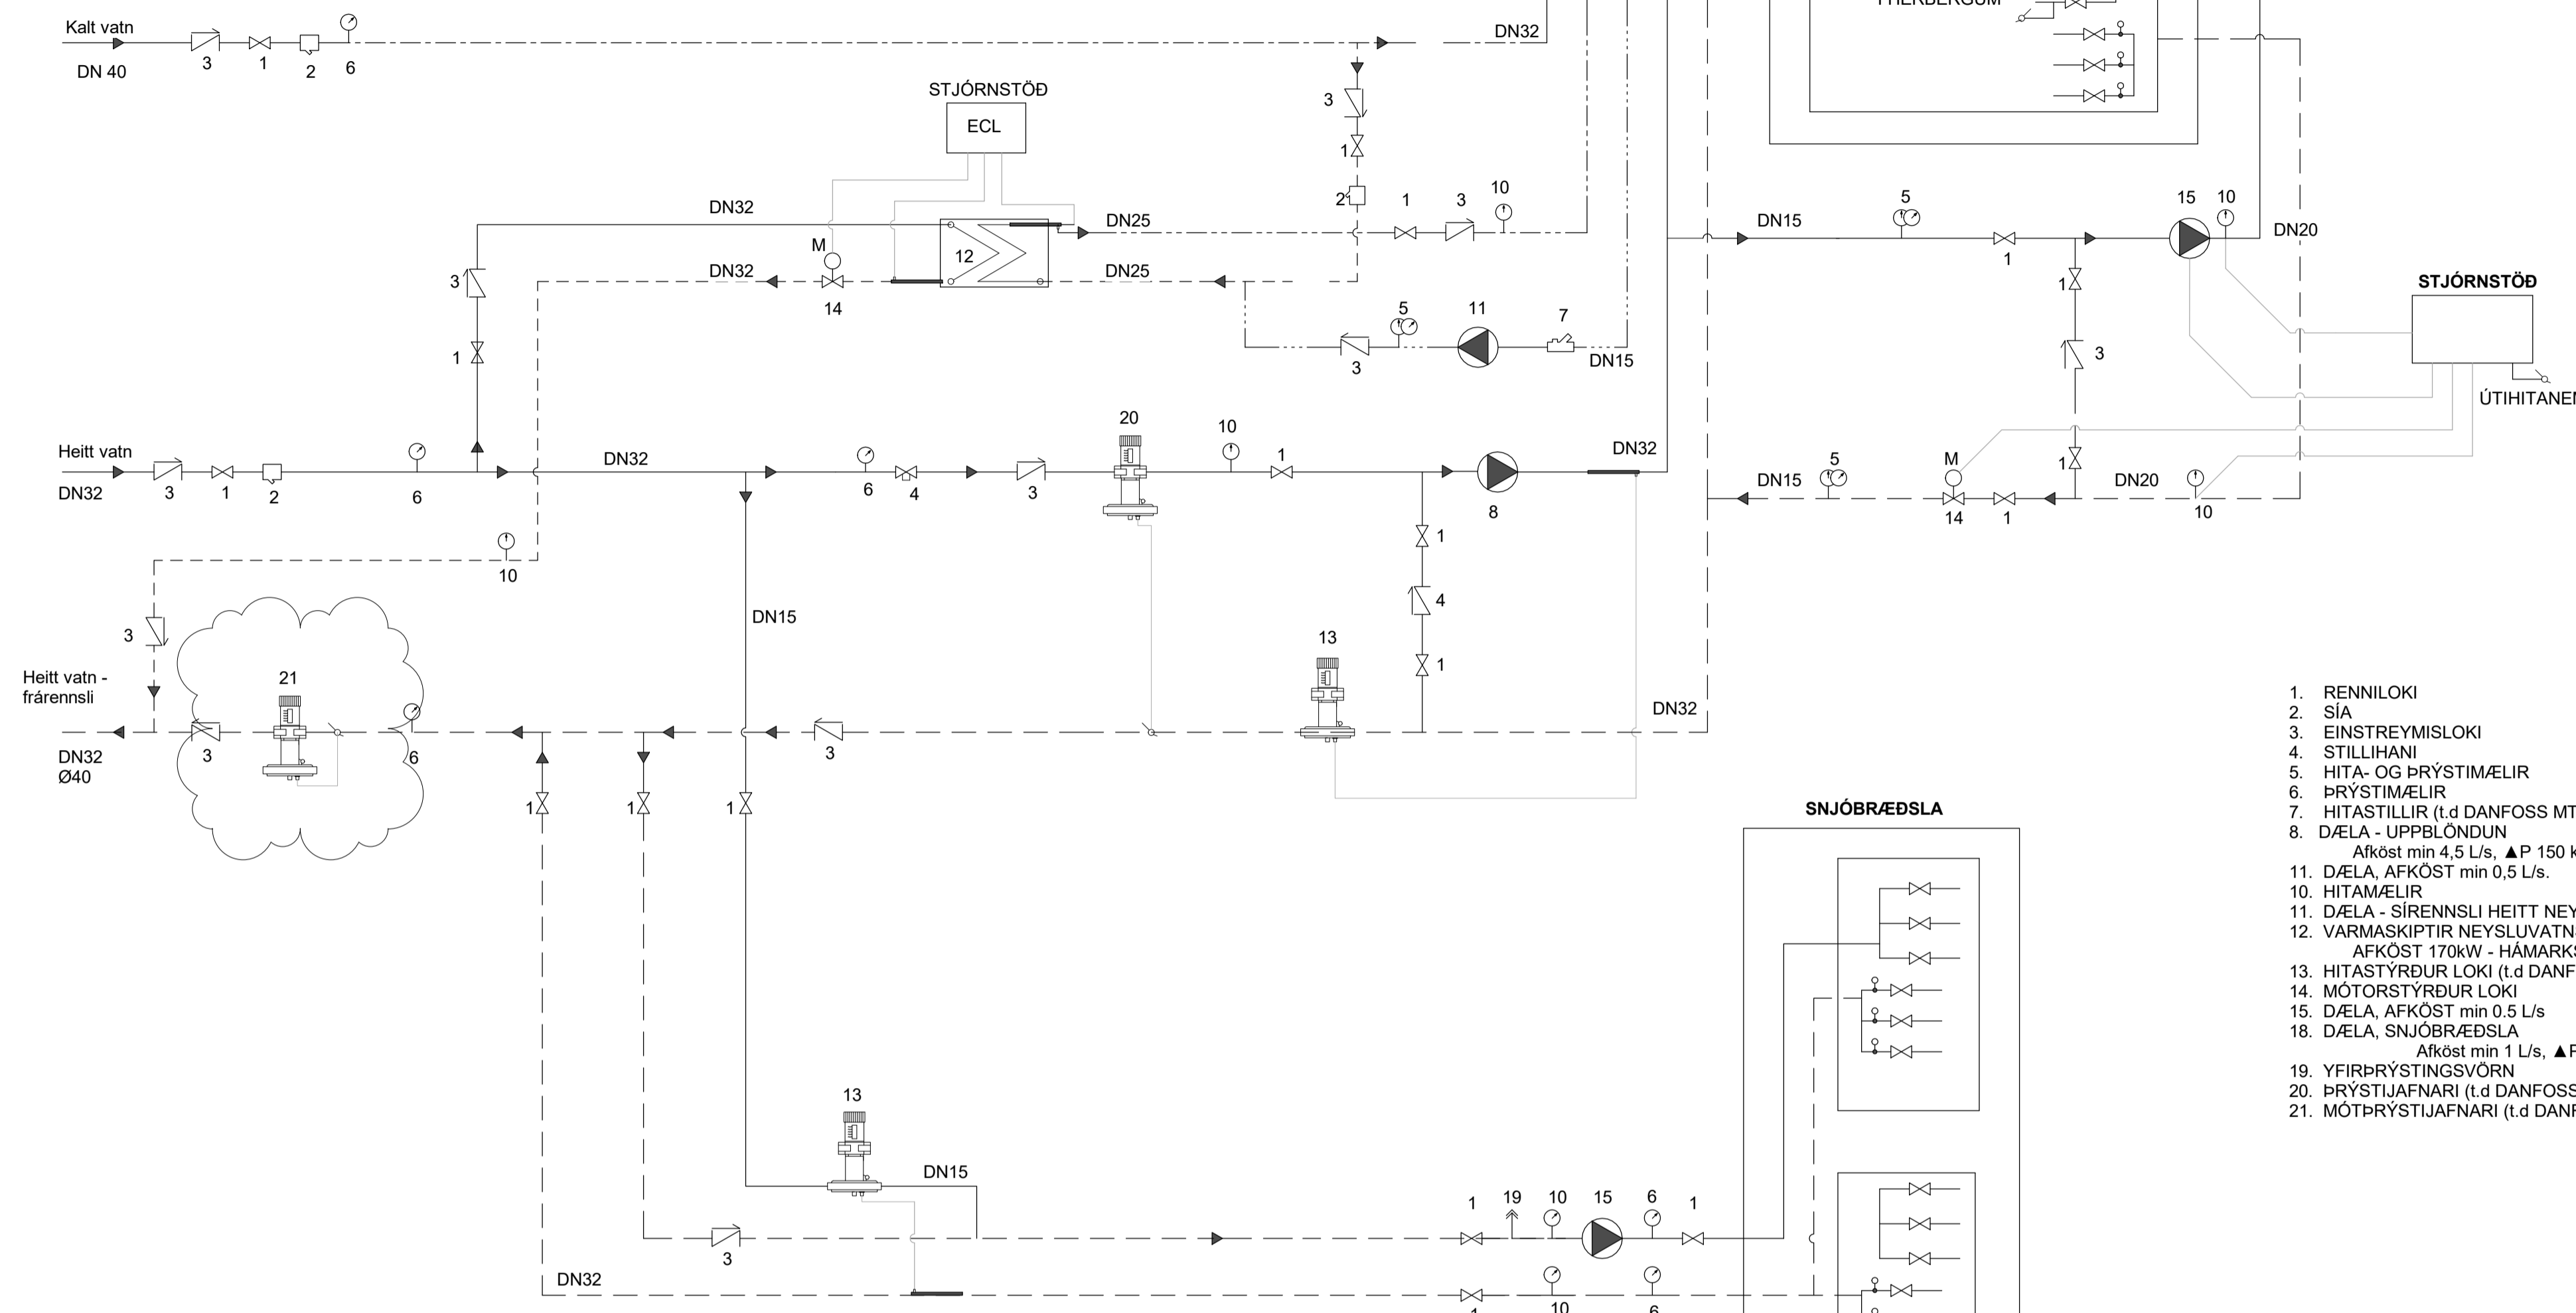

1. RENNILOKI
2. SÍA
3. EINSTREYMISLOKI
4. STILLIHANI
5. HITA- OG ÞRÝSTIMÆLIR
6. ÞRÝSTIMÆLIR
7. HITASTILLIR (t.d DANFOSS MTCV)
8. DÆLA - UPPBLÖNDUN
Afköst min 4.5 L/s, ▲ P 150 kPa
11. DÆLA, AFKÖST min 0.5 L/s
10. HITAMÆLIR
11. DÆLA - SIRENNSLI HEITT NEYSLUVATN
12. VARMASKIPTIR NEYSLUVATNS -
AFKÖST 170kW - HÁMARKSHITASTIG 65°C
13. HITASTYRDUR LOKI (t.d DANFOSS AVTB)
14. MÓTORSTYRDUR LOKI
15. DÆLA, AFKÖST min 0.5 L/s
18. DÆLA, SNJÓBRÆÐSLA
Afköst min 1 L/s, ▲ P 10 kPa
19. YFIRÞRÝSTINGSVÖRN
20. ÞRÝSTIJAFNARI (t.d DANFOSS AVP)
21. MÓÞRÝSTIJAFNARI (t.d DANFOSS AVP)

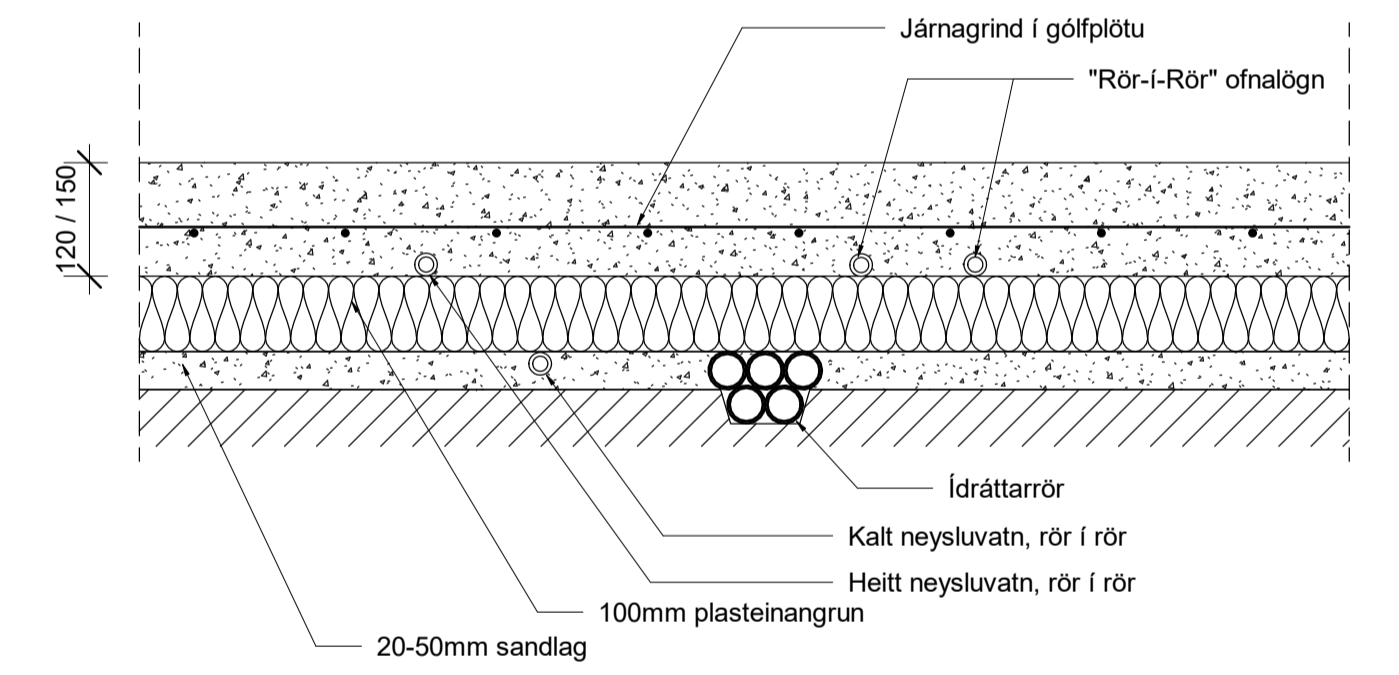

LAGNIR Í BOTNPLÖTU

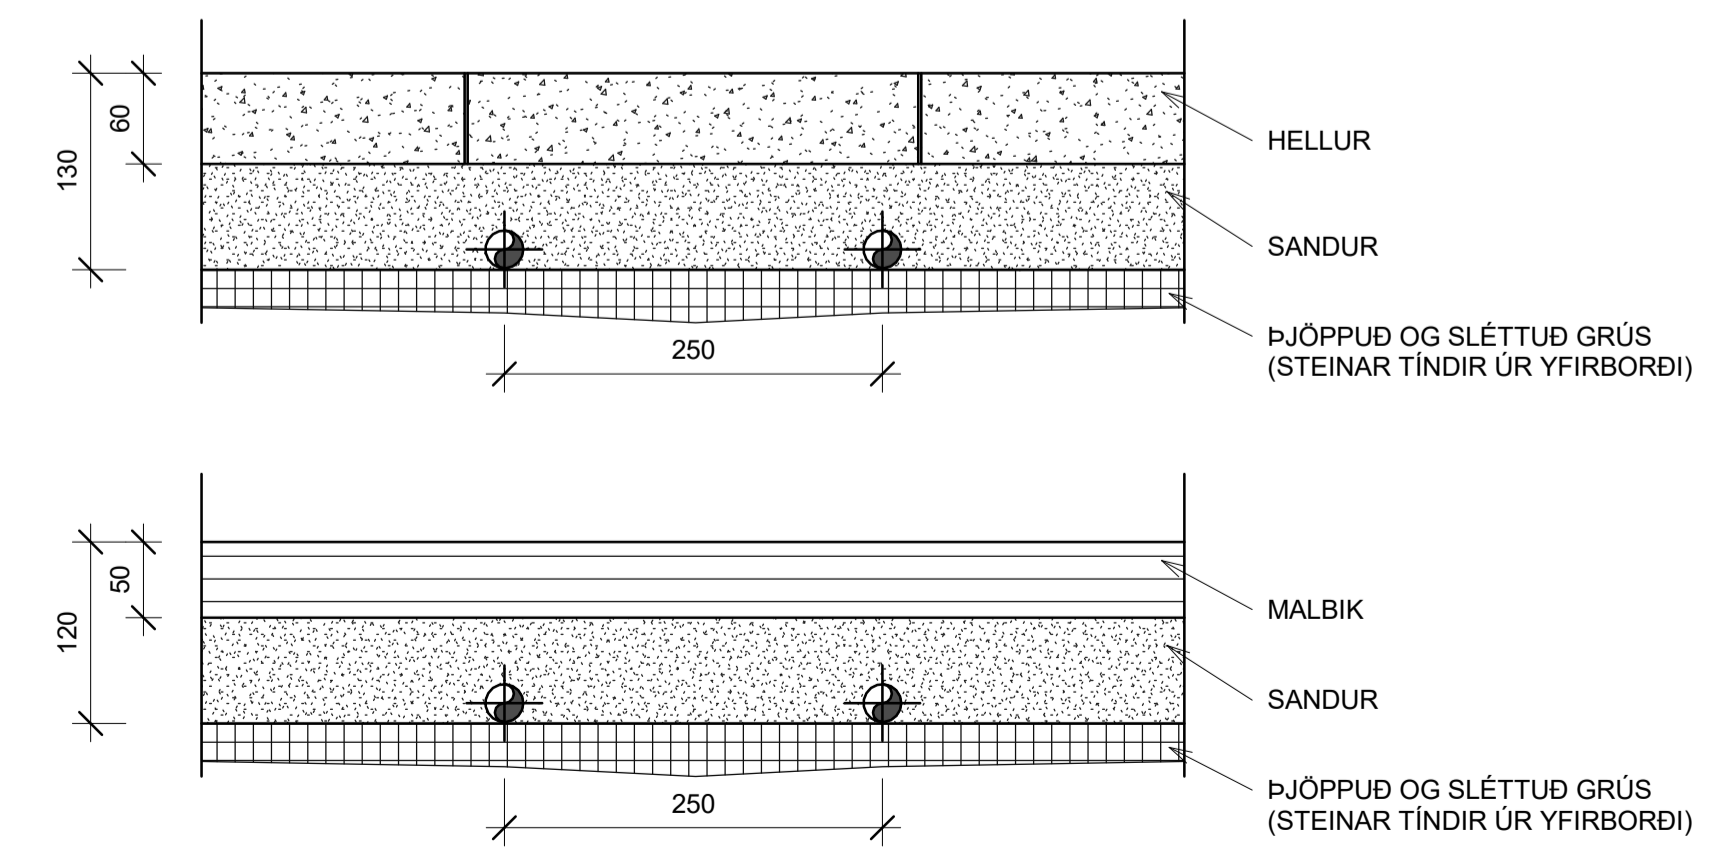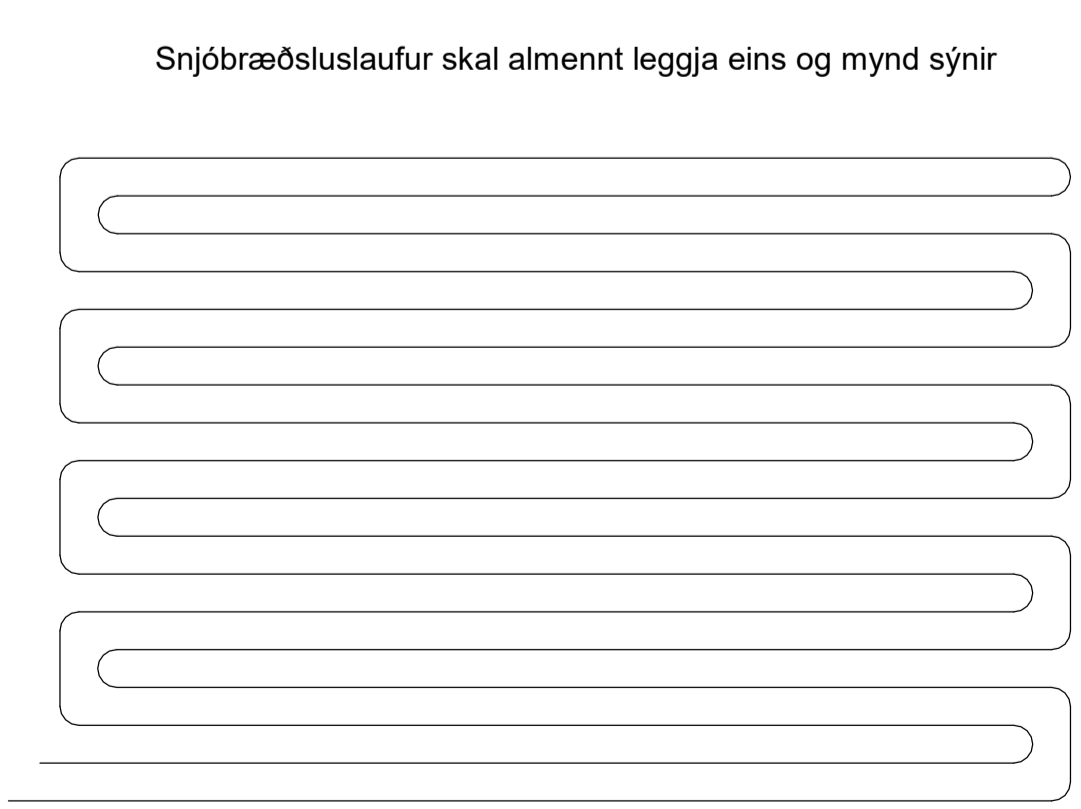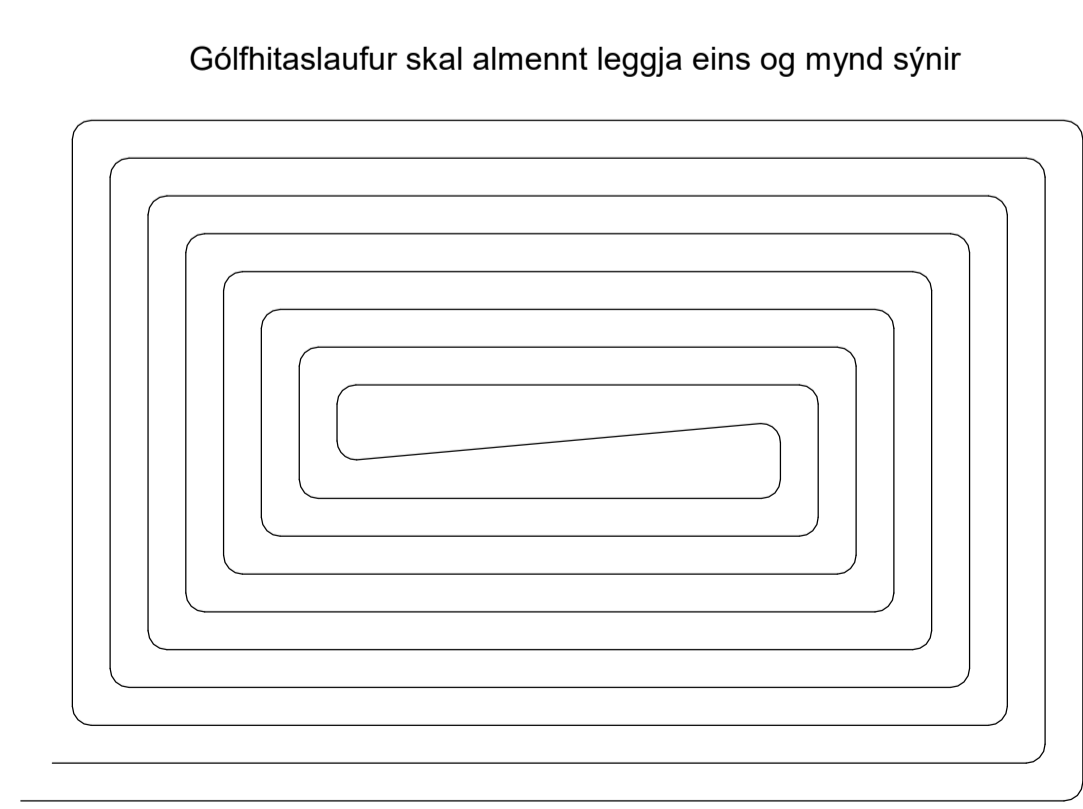

SNJÓBRÆÐSLA 1:5

Útg.	Dags.	Lysing	Nafn
1	21.04.2023	FRUMDRAFTA	HOO
2	26.09.2023	BRÉYTING A AFFALLI HITAVEITU	HOO

VERKFRÆÐISTOFA

NE VERKFRÆÐISTOFA ehf
Hæðarni 6 - 201 Kópavogur Ísland
Sími: 899-3077 / 899-3573
Kl. 466421-0470. me@nne.is www.nne.is

Ásvellir 3-5
221 HAFNARFJÖRDUR
Hús 5 - MHL 02
Neysluvatns- og hitakerfi - kerfismynd og sniðmyndir

Hönnun:	NG	Verkúmer:	22026
Teiknað:	NG	Mælikvarði:	1:50
Yfirfarið:	SJ	Dagsetning:	21.04.2023
Samþykkt:		Teikn.nr.:	P0-05
Hákon Órn Ómarsson Kl. 300577-3189		Útgafa:	2
Áritun hönnunarsjóra: Guðmundur Gunnlaugsson Kl. 190554-3419			
Útgáfa / Dagssetning aðalappdráttar:	0		