

(22) Herbergjafirlit							
Rýmisnúmer	Rýmisnafn ^A	Rýmistærðir		Efni			Athugasemdir
		Flatarmál	Ummál	Gólfefni	Loftæfni (35-xx)	Veggjæfni	
100	Knattsalur	10.120,8 m²	430,4 m	Gervigras	Trapizustál	Málning 20%	Gervigras 8280 m2, íþróttadúkur umhverfis völinn 1860 m2
101	Vindfang	8,9 m²	11,93 m	Motta	D1	Málning 20%	
102	Anddyri	170,7 m²	68,12 m	Fílsar	A1	Málning 20%	
103	Alfgræðsla	11,9 m²	14,32 m	Linoleumdúkur	B1	Málning 20%	
104	Vakt/Kaffistofa	12,0 m²	14,4 m	Linoleumdúkur	B1	Málning 20%	
105	VS Fatl.	5,3 m²	9,2 m	Fílsar	B1	Málning 30% / fílsar	
106	VS	2,7 m²	7,04 m	Fílsar	B1	Málning 30% / fílsar	
107	VS	2,7 m²	7,04 m	Fílsar	B1	Málning 30% / fílsar	
108	VS	2,7 m²	7,04 m	Fílsar	B1	Málning 30% / fílsar	
109	VS	2,7 m²	7,04 m	Fílsar	B1	Málning 30% / fílsar	
110	Geymsla / Óskilam.	7,6 m²	12,5 m	Fílsar	B1	Málning 20%	
111	Gangur	100,5 m²	111,4 m	Fílsar	B1	Málning 20%	
112	Búningsherbergi 1	30,3 m²	23,16 m	Epoxy	C1	Málning 30% / fílsar	
113	VS	5,3 m²	9,2 m	Epoxy	C1	Málning 30% / fílsar	
114	Þurkur	5,7 m²	9,68 m	Epoxy	C2	Málning 30% / fílsar	
115	Sturtur	8,3 m²	11,52 m	Epoxy	C2	Málning 30% / fílsar	
116	Búningsherbergi 2	30,3 m²	23,16 m	Epoxy	C1	Málning 30% / fílsar	
117	VS	5,3 m²	9,2 m	Epoxy	C1	Málning 30% / fílsar	
118	Þurkur	5,7 m²	9,68 m	Epoxy	C2	Málning 30% / fílsar	
119	Sturtur	8,3 m²	11,52 m	Epoxy	C2	Málning 30% / fílsar	
120	Gangur	14,5 m²	18,46 m	Fílsar	B1	Málning 20%	
121	Kenn-Dóm-Þjálf	13,0 m²	14,72 m	Linoleumdúkur	B1	Málning 20%	
122	Bún.	7,3 m²	14,12 m	Epoxy	C1	Málning 30% / fílsar	
123	VS	2,5 m²	6,64 m	Epoxy	B1	Málning 30% / fílsar	
124	Bún.	7,3 m²	14,12 m	Epoxy	C1	Málning 30% / fílsar	
125	VS	2,5 m²	6,64 m	Epoxy	B1	Málning 30% / fílsar	
126	Sjúkraherb.	17,2 m²	16,78 m	Linoleumdúkur	B1	Málning 20%	
127	Bún stf.	6,9 m²	13,38 m	Epoxy	C1	Málning 30% / fílsar	
128	VS	2,5 m²	6,64 m	Epoxy	B1	Málning 30% / fílsar	
129	Bún stf.	6,9 m²	13,38 m	Epoxy	C1	Málning 30% / fílsar	
130	VS	2,5 m²	6,64 m	Epoxy	B1	Málning 30% / fílsar	
131	Búningsherbergi 3	28,7 m²	23,34 m	Epoxy	C1	Málning 30% / fílsar	
132	VS	5,3 m²	9,2 m	Epoxy	C1	Málning 30% / fílsar	
133	Þurkur	7,1 m²	10,84 m	Epoxy	C2	Málning 30% / fílsar	
134	Sturtur	8,5 m²	11,72 m	Epoxy	C2	Málning 30% / fílsar	
135	Búningsherbergi 4	28,7 m²	23,34 m	Epoxy	C1	Málning 30% / fílsar	
136	VS	5,3 m²	9,2 m	Epoxy	C1	Málning 30% / fílsar	
137	Þvottur	15,8 m²	15,9 m	Epoxy	C1	Málning 30%	
138	Ræsting / Geymsla	15,0 m²	15,5 m	Epoxy	C1	Málning 30%	
139	Geymsla fyrir mörk, bolta og tækjabúnað	139,2 m²	47,8 m	Gólfmálning	Málað loft	Málning 20%	
140	Inntök	12,5 m²	14,94 m	Gólfmálning	Málað loft	Málning 20%	
141	Raflagnir	12,5 m²	14,94 m	Gólfmálning	Málað loft	Málning 20%	
142	Gangur	13,2 m²	18,64 m	Fílsar	B1	Málning 20%	
143	Fjölmístar	23,4 m²	24,58 m	Linoleumdúkur	Trapizustál	Málning 20%	Partur af rými 100 (Knattsalur)
144	Tæknipallur	181,6 m²	67,01 m	Stálplötur	Trapizustál	Málning 20%	Partur af rými 100 (Knattsalur)
Samtals		11.127,4 m²	1.246 m				

ÖLL MÁL OG ADSTÆÐUR ATHUGIST Á STAÐNUM
 ADUR EN SMÍÐI HEFST.
 OHEIMILT ER AD MÆLA UPP AF TEIKNINGUM.
 ASK ARKITEKTUM SKAL TILKYNNNT UM
 OSAMRÆMI OG VAFAATRÍÐI ER UPP KUNNA AD
 KOMA.

A TÞ HMH 13.12.2023 Herbergja yfirlit uppfært
 ÚTG. TEIKN. YFIRF. DAGS. SKÝRING

ASK ARKITEKTAR EHF
 GERRSÖTTU 9
 101 REYKJAVÍK
 SMÍ 515 0300
 www.ask.is




HÖNNUÐUR ADALUPPDRATTA OG HÖNNUNARSTJÓRI

Helgi Már Halldórsson Arkitekt F.A.L. Sí. 301258-7049
 helgimar@ask.is

VERKEFNI		SMV. I A1	
Knatthús Hauka			
Ásvellir 1			
TEIKNINGAR	Verkeikningar	HANNAÐ	HMH
HEITI TEIKNINGAR	Herbergjafirlit	TEIKNAD	TÞ
		YFIRF	HMH
		DAGS	09.05.2022
VERK NÚM.	9623	ALDEKENN - NÚMÉR TEIKNINGAR	22.001
		ÚTGÁFA	A

ÖLL MÁL OG AÐSTÆÐUR ATHUGIST Á STAÐNUM
 AÐUR EN SMÍÐI HEFST.
 ÖHEIMILT ER AD MÆLA UPP AF TEIKNINGUM.
 ASK ARKITEKTUM SKAL TILKYNNT UM
 ÓSAMRÆMI OG VAFAATRÍÐI ER UPP KUNNA AÐ
 KOMA.

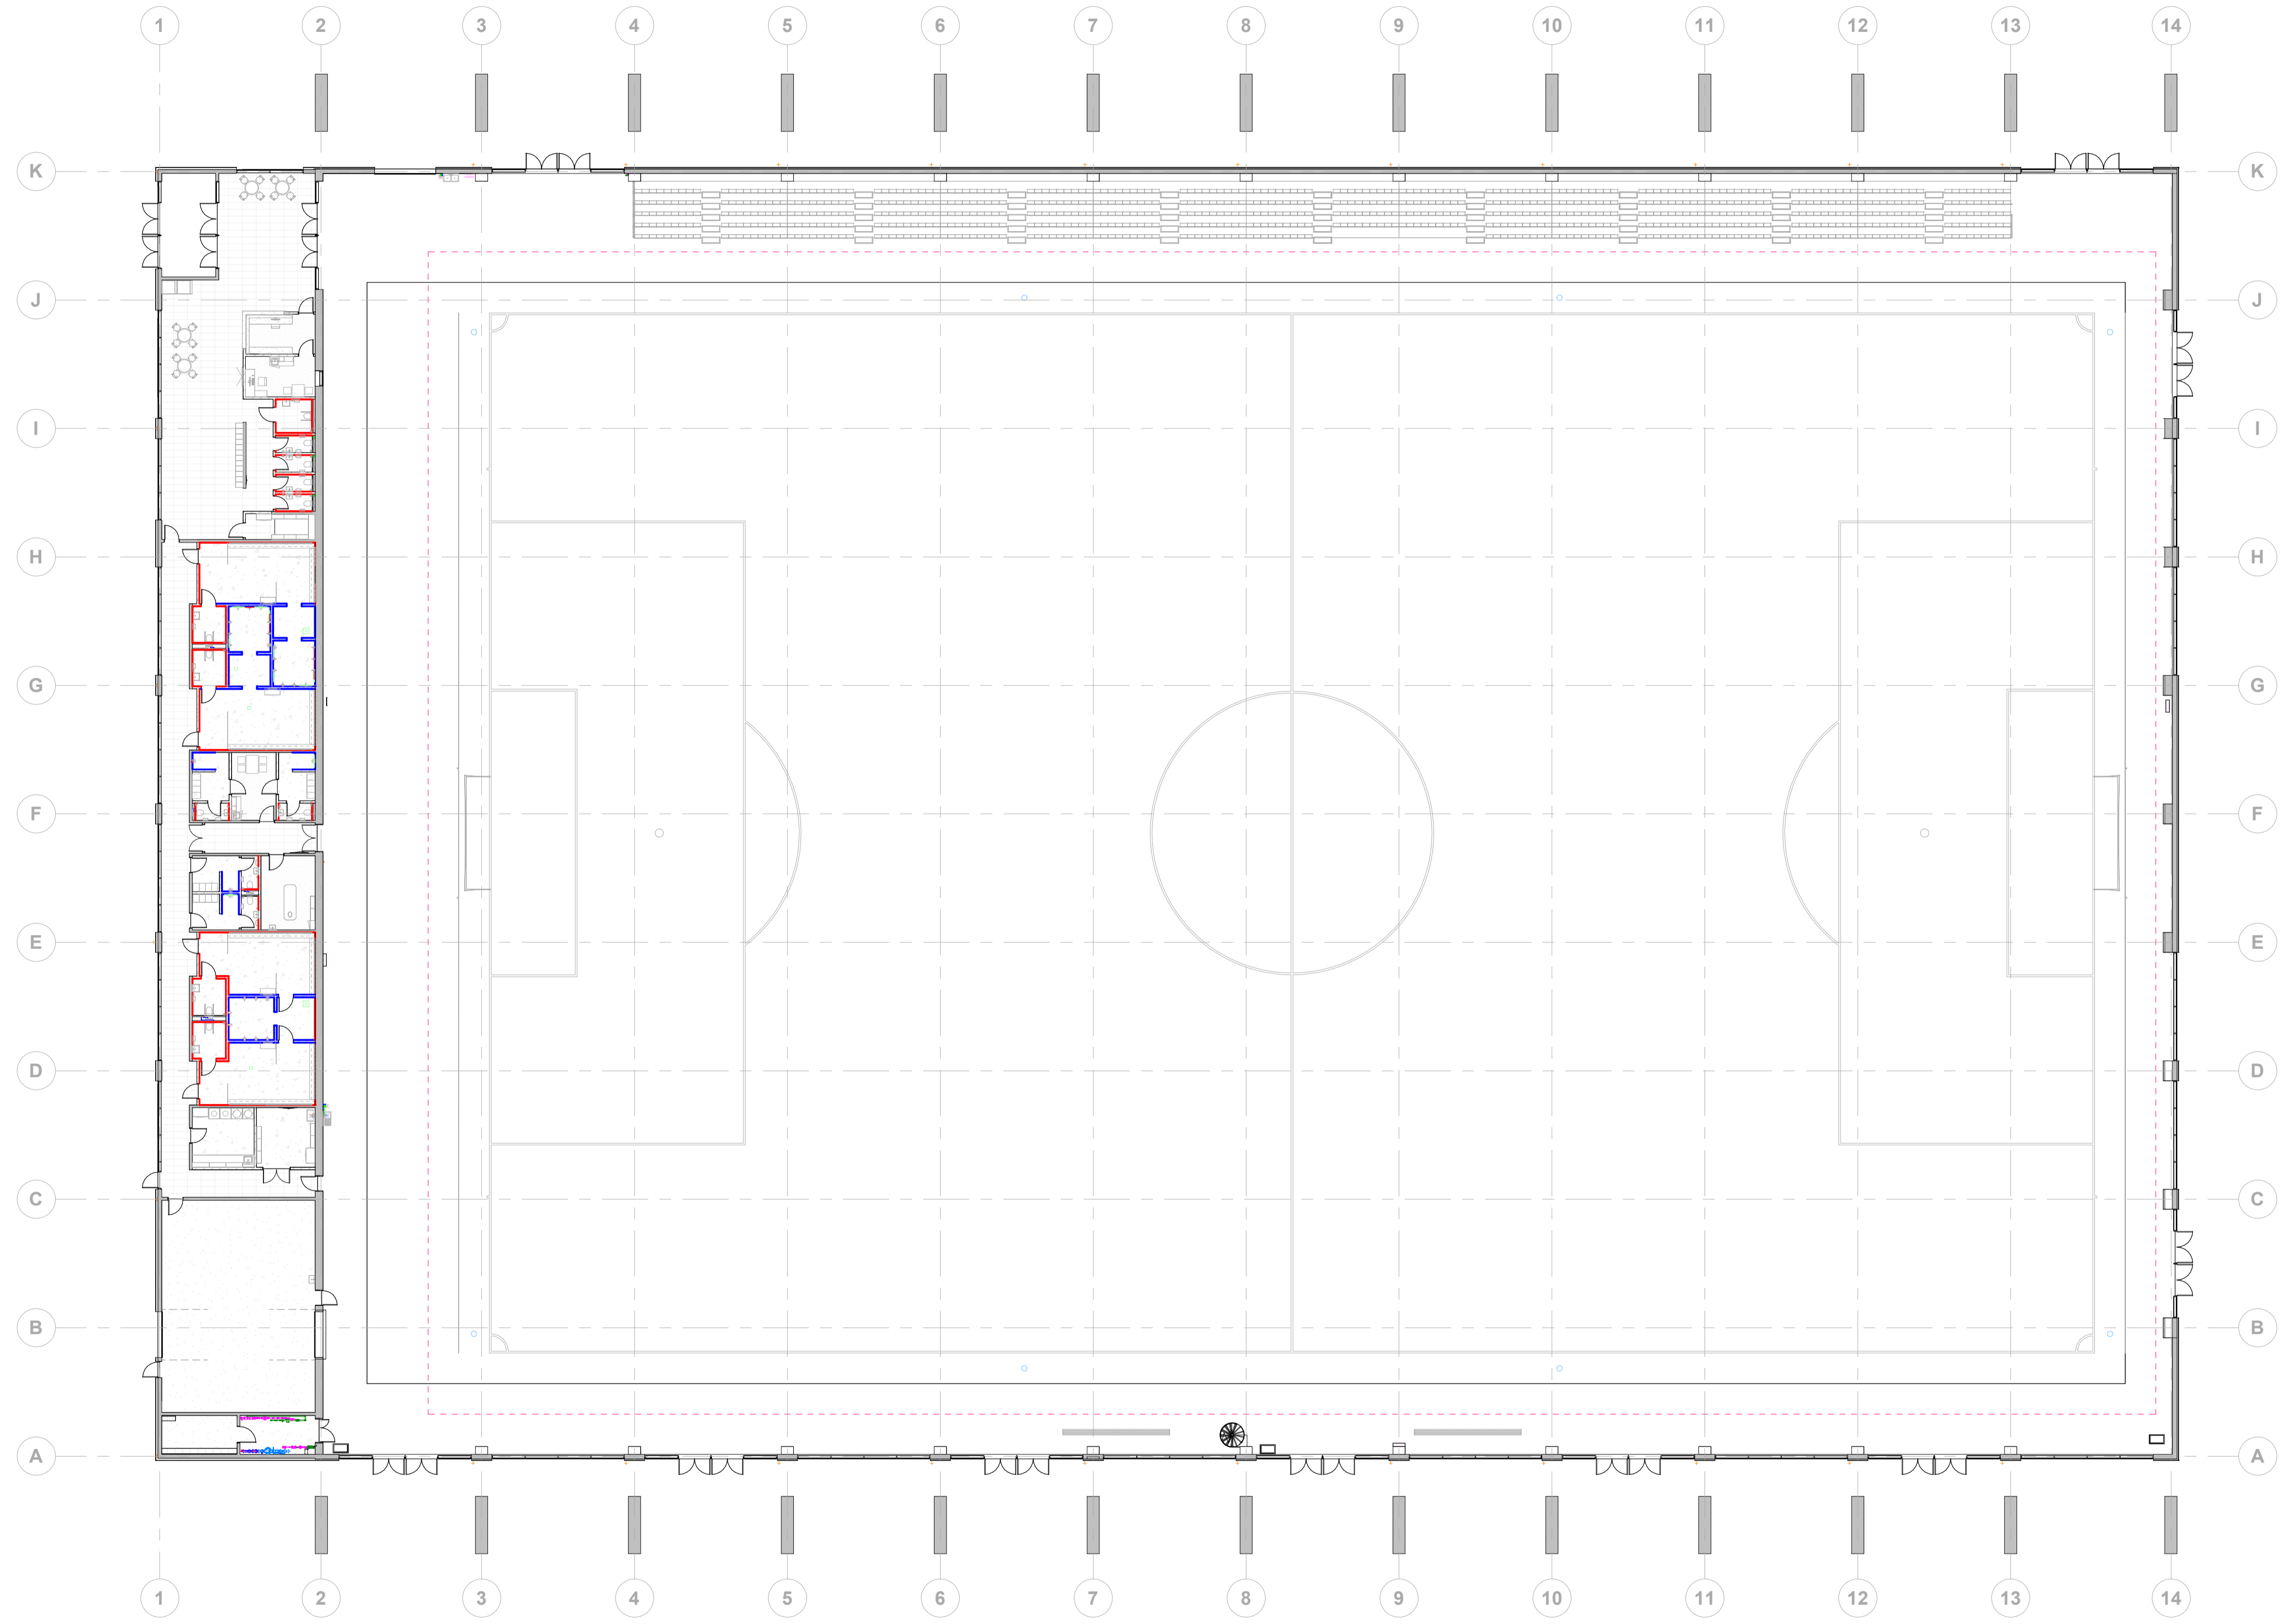

ÚTG. TEIKN. YFIRF. DAGS. SKÝRING

ASK ARKITEKTAR ENF
 GERÐSÓTTI 9
 101 REYKJAVÍK
 SMÍÐ 05 0300
 www.ask.is



HÖNNUÐUR AÐALUPPDRATTA OG HÖNNUNARSTJÓRI


Helgi Már Halldósson Arkitekt F.A.L. Sí. 301256-7049
 helgimar@ask.is

VERKEFNI		Knatthús Hauka	
Ásvellir 1			
TEIKNINGAR	Verkeikningar	MÖV. I A1	1 : 250
HEITI TEIKNINGAR	Veggflísar yfirlitsmynd	HANNAÐ	HMH
Svæði 100		TEIKNAD	Tp
		YFIRF	HMH
		DAGS	09.05.2022
VERK NÚM.	9623	AUÐKENS- NÚMÉR TEIKNINGAR	22.100
		ÚTGAFA	


ÖLL MÁL OG AÐSTÆÐUR ATHUGIST Á STAÐNUM
 AÐUR EN SMÍÐI HEFST.
 ÖHEIMILT ER AÐ MÆLA UPP AF TEIKNINGUM.
 ASK ARKITEKTUM SKAL TILKYNNT UM
 ÖSAMRÆMI OG VAFAATRÍÐI ER UPP KUNNA AÐ
 KOMA.




2 Stigi fjölmiðlapallur 2.h
 1 : 20

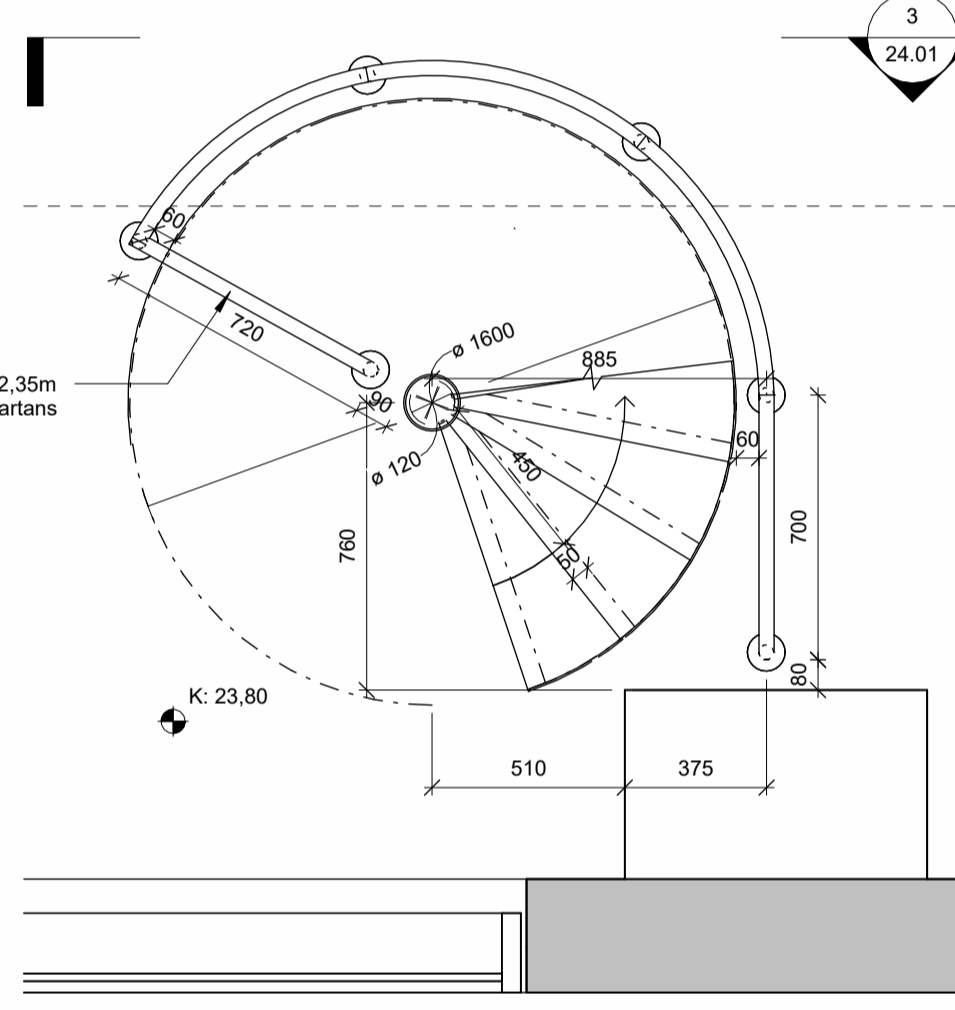


1 Stigi fjölmiðlapallur 1.h
 1 : 20

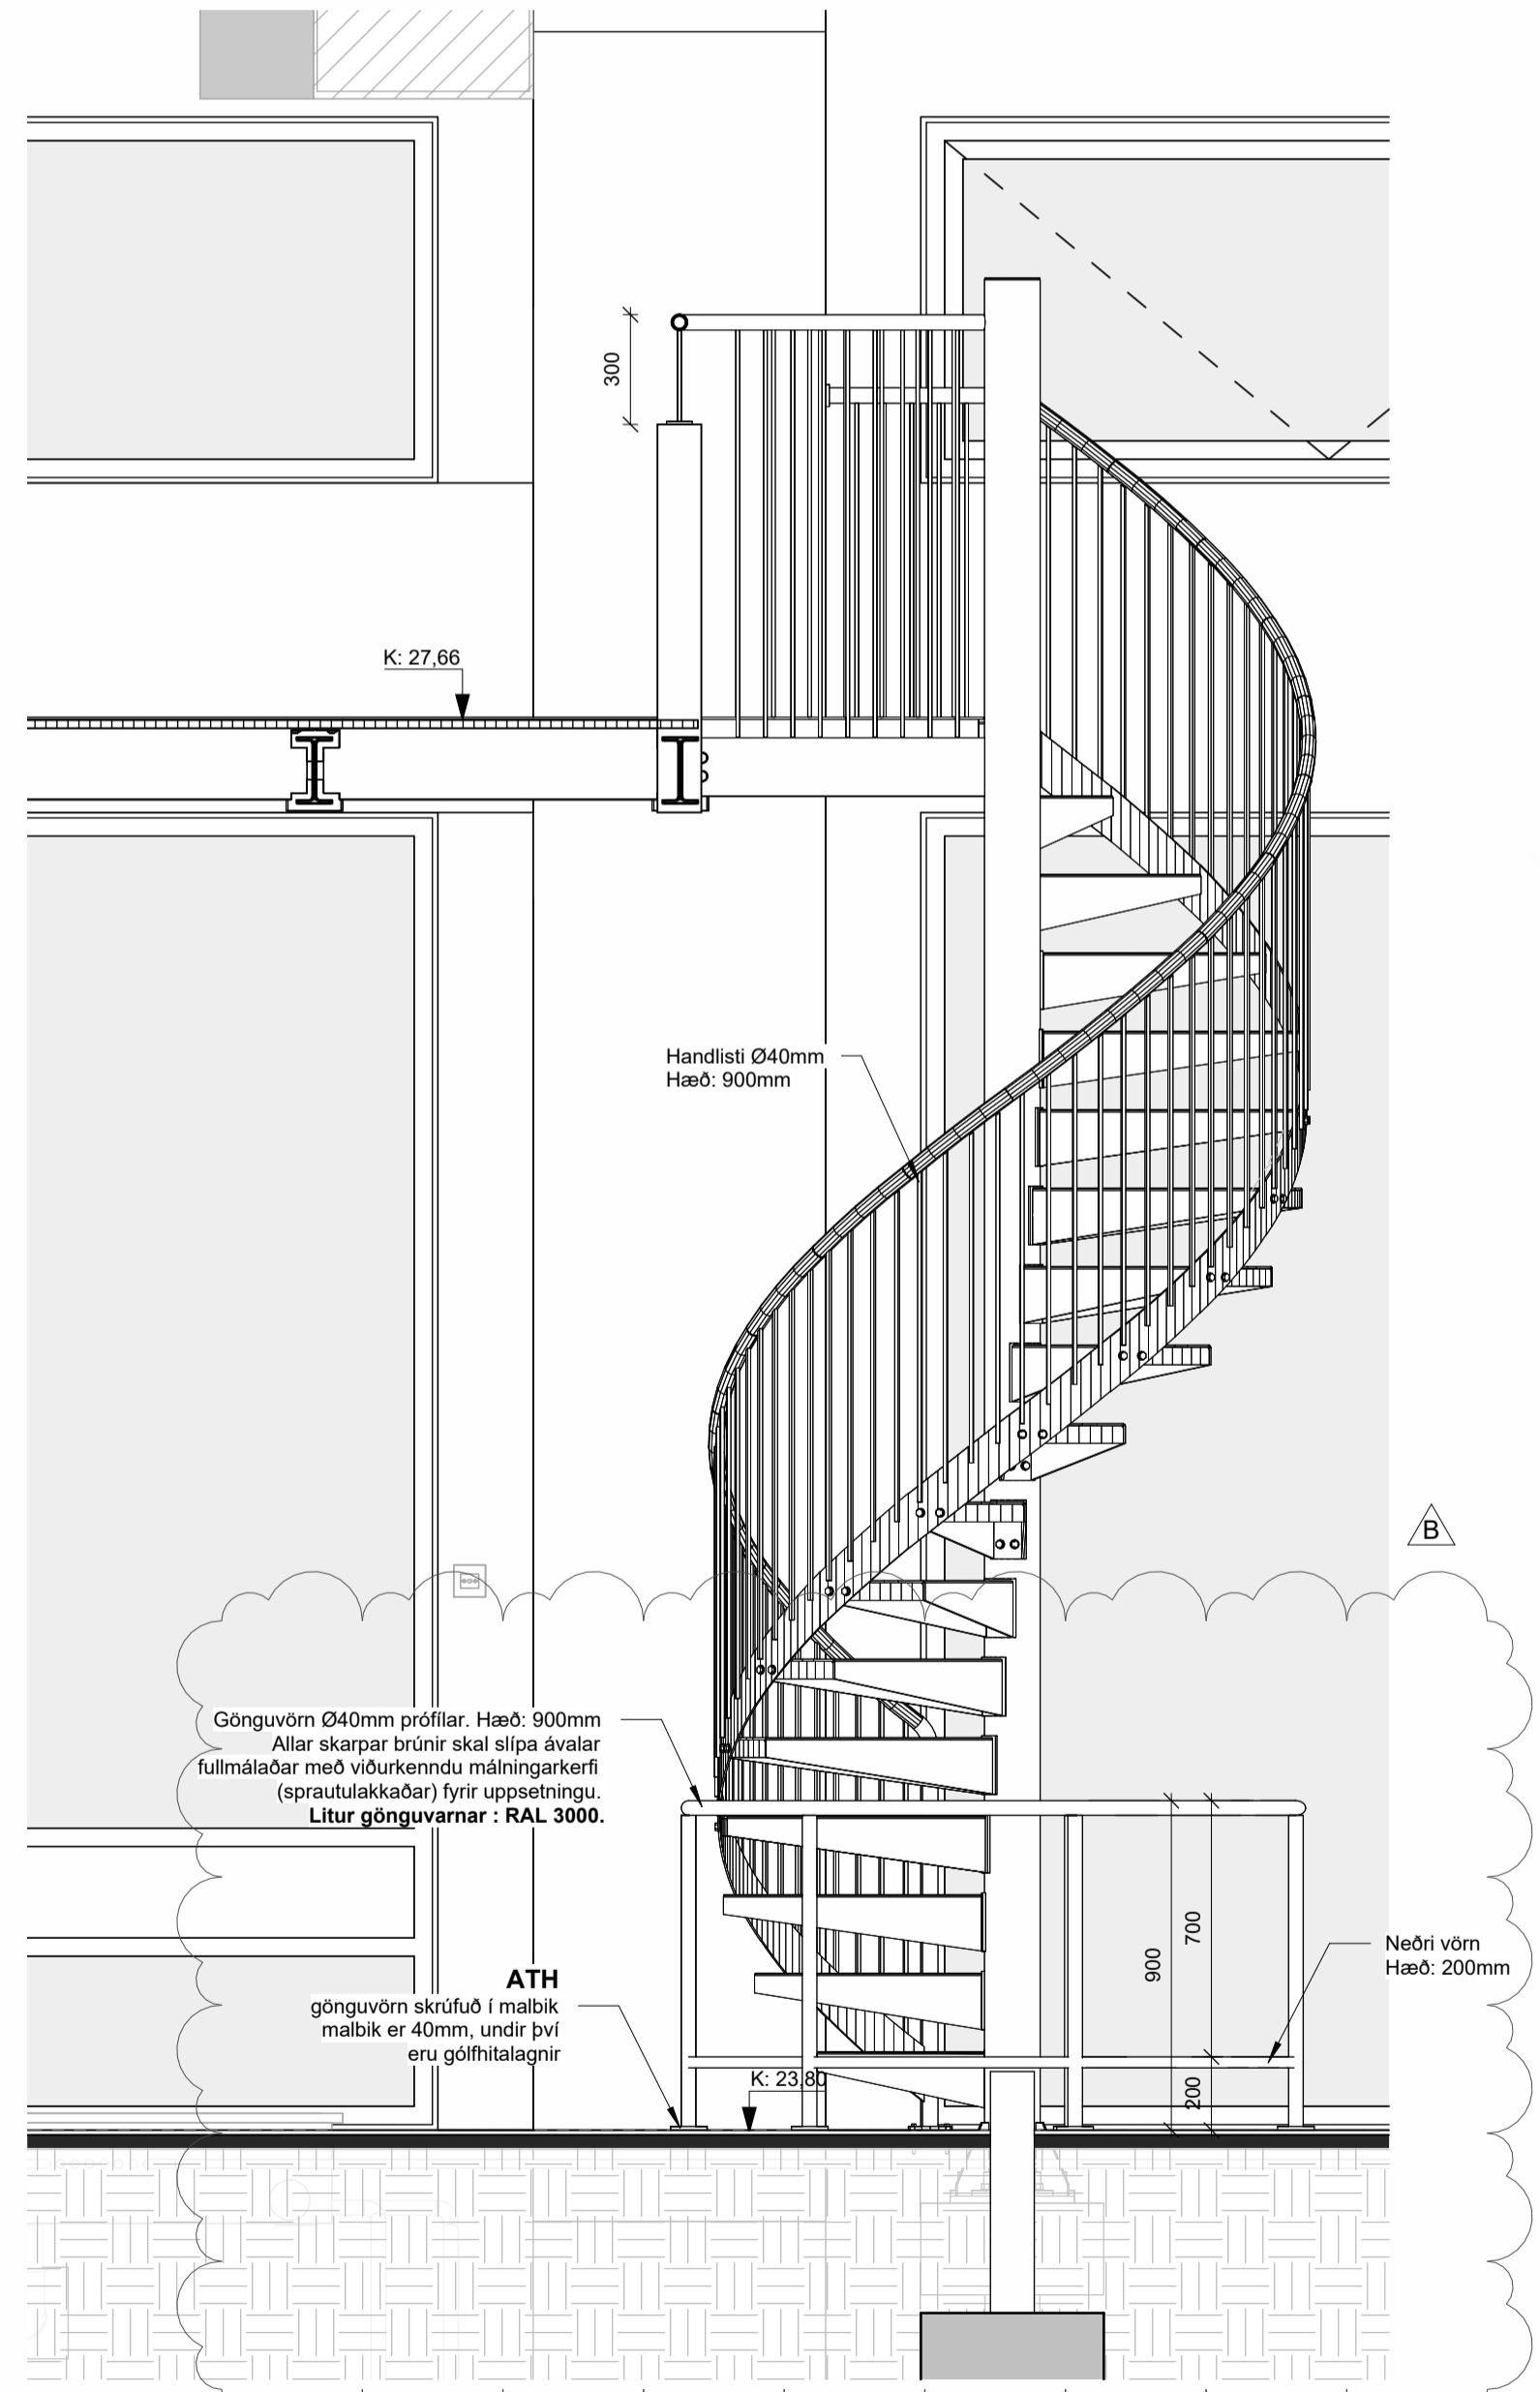

3 Stigi Fjölmiðlapallur Snið
 1 : 20

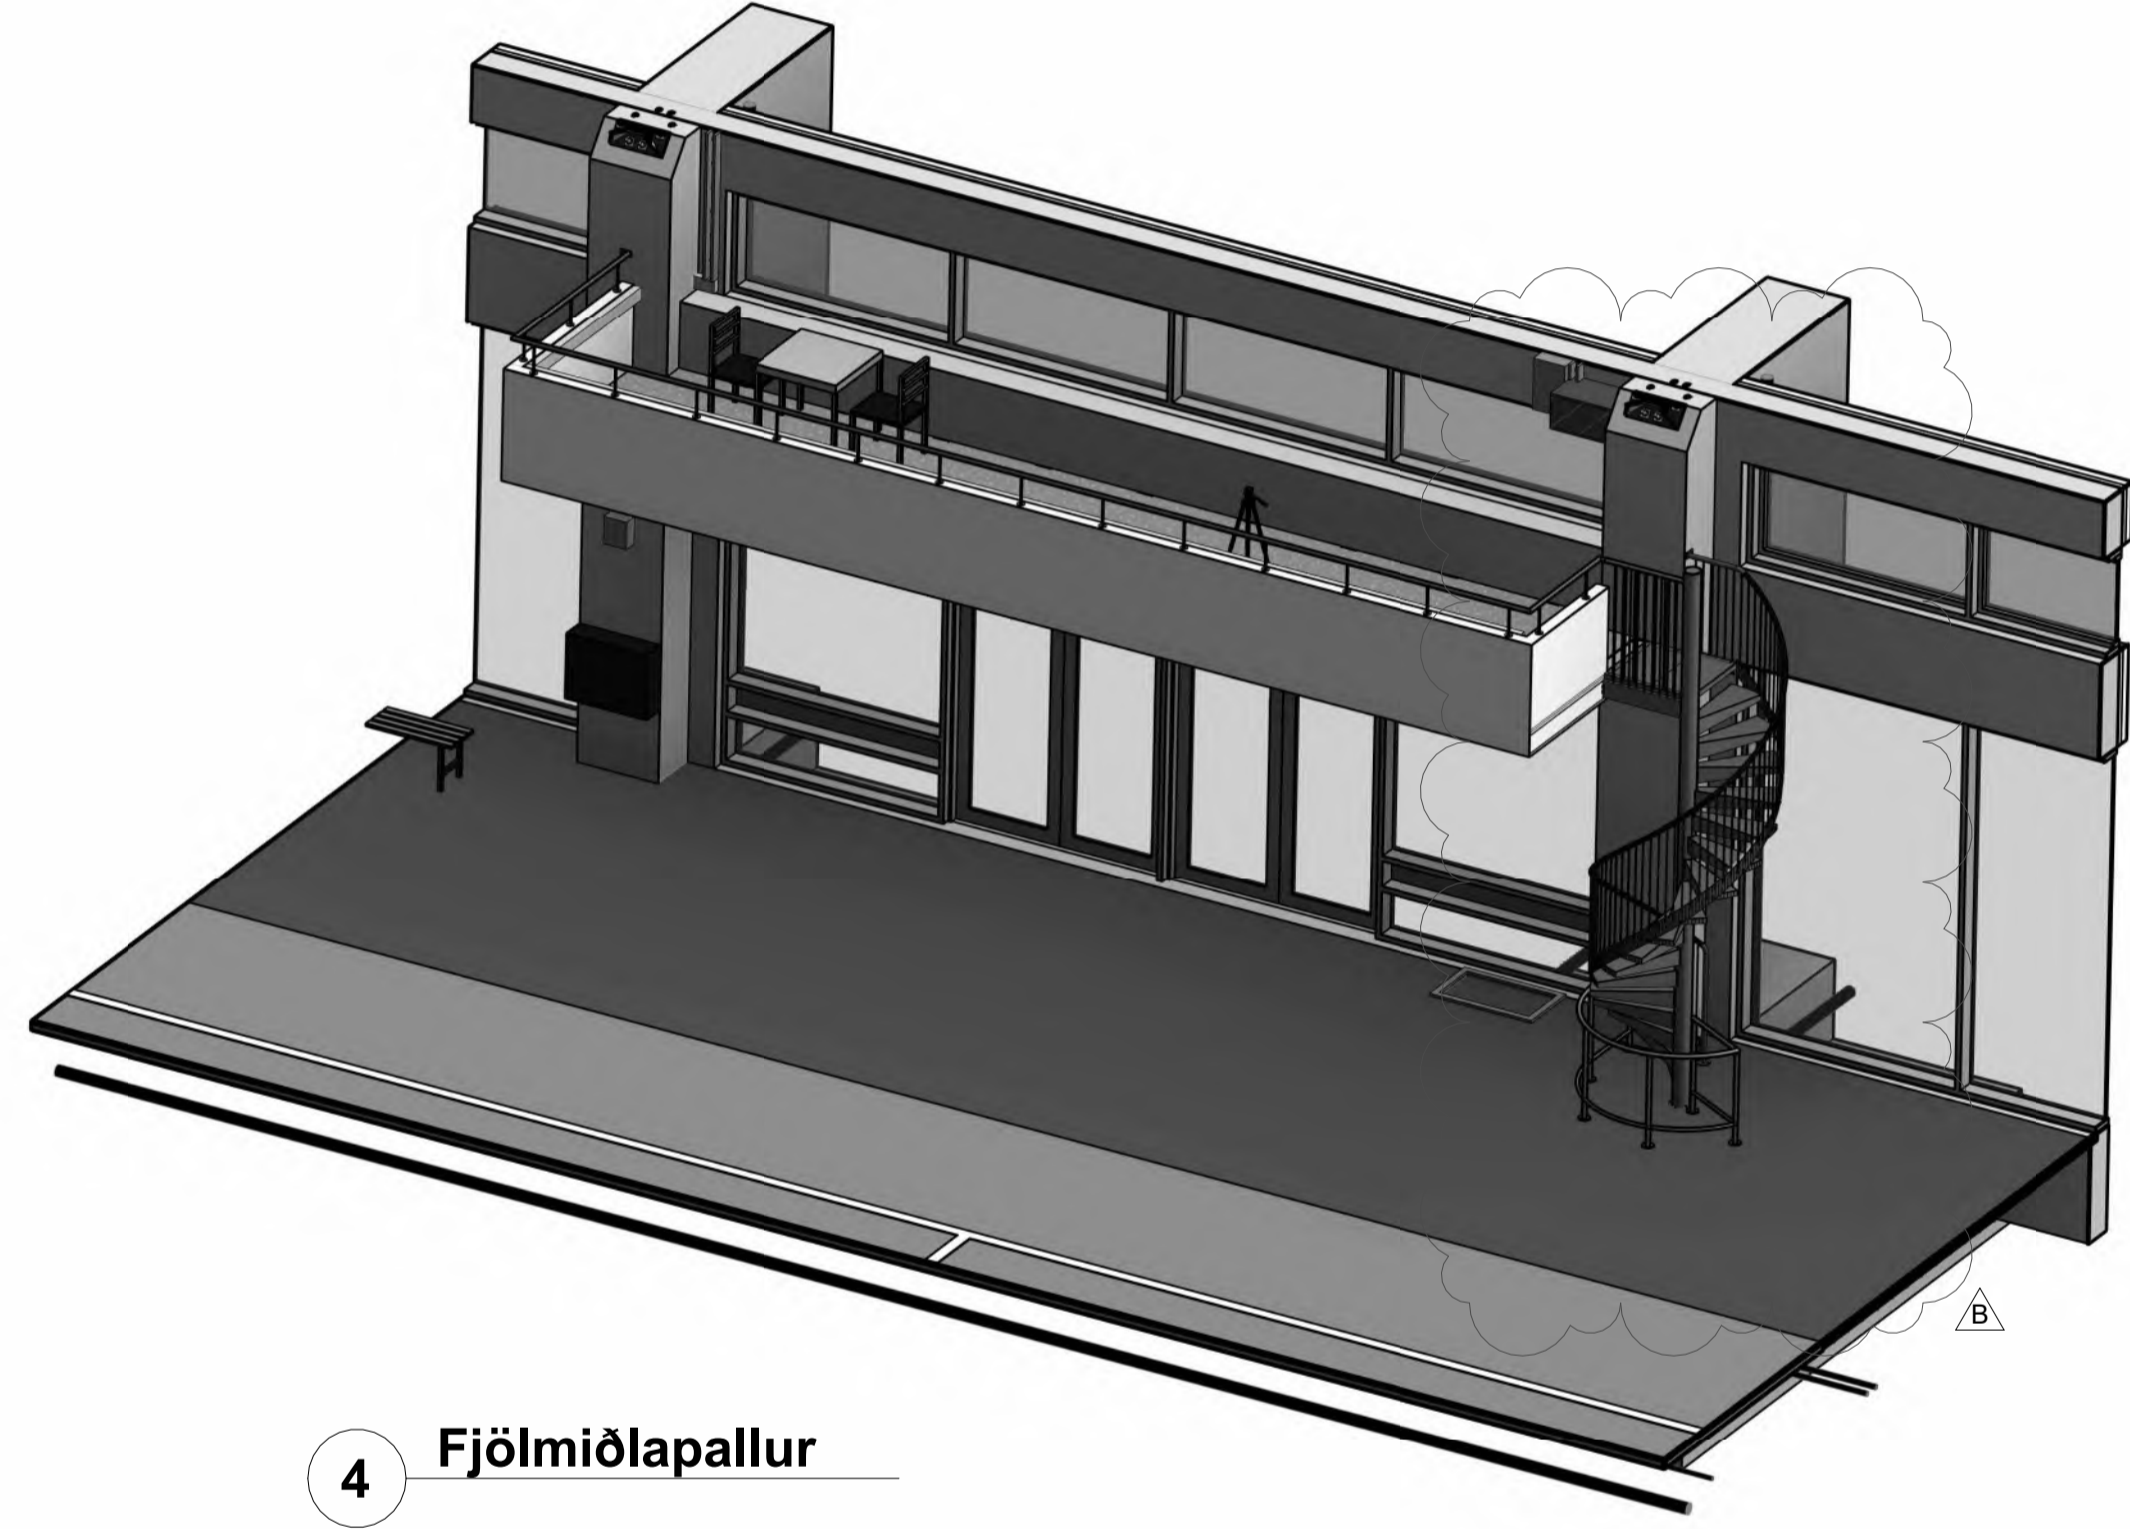

4 Fjölmiðlapallur

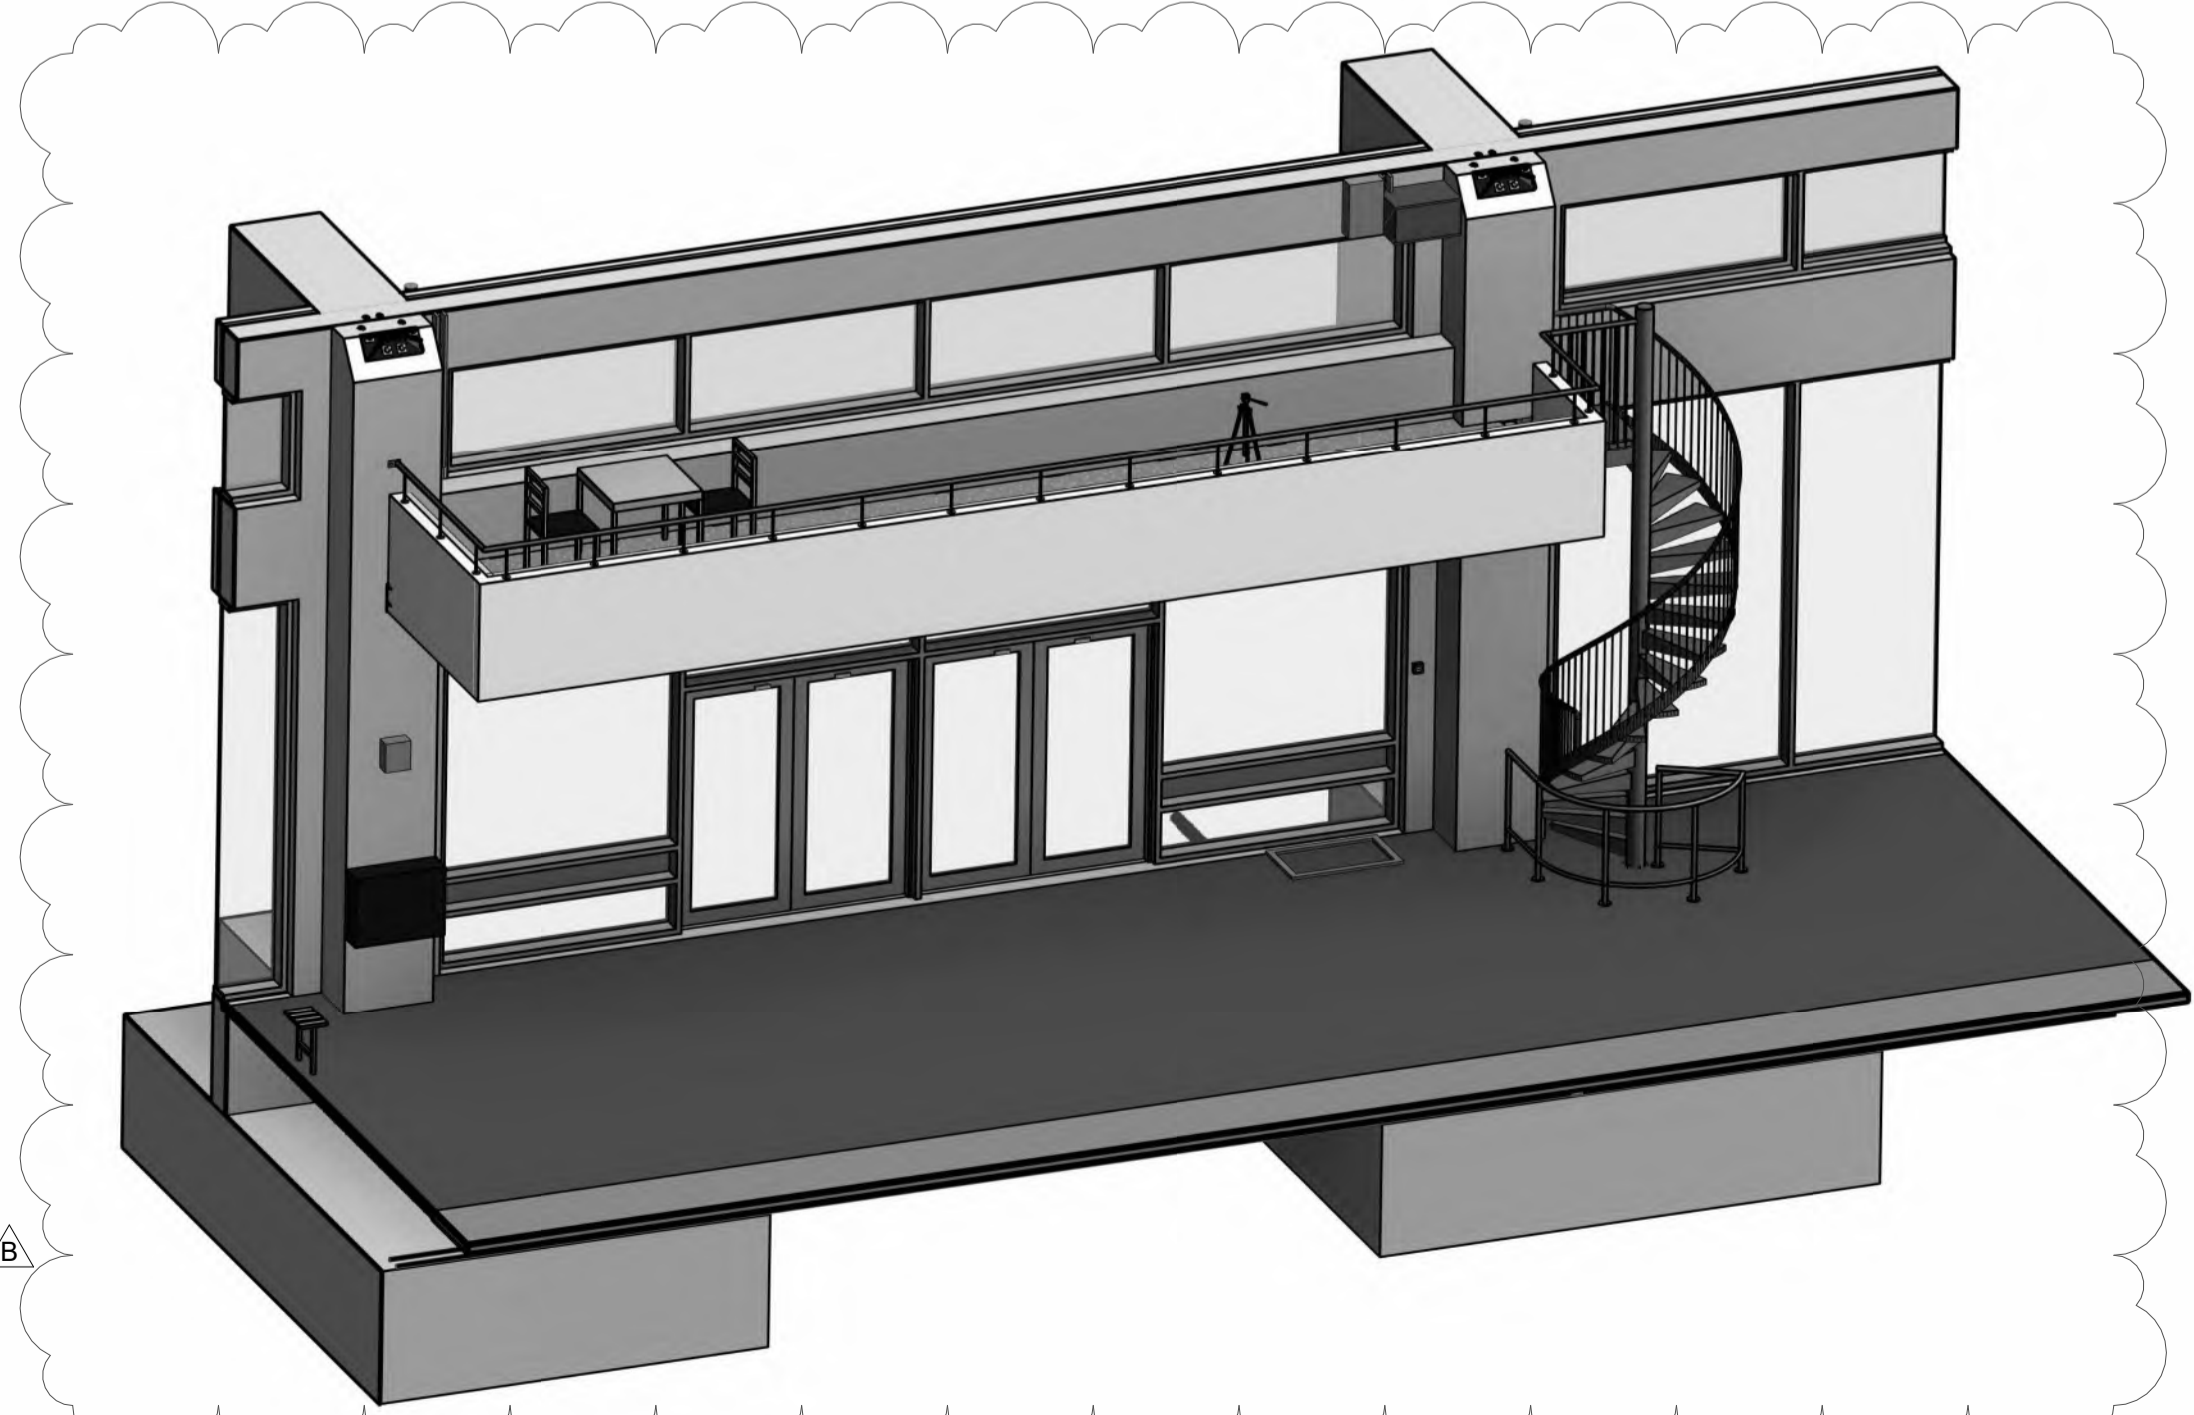

Gönguvörn 40mm prófilar. Hæð: 900mm
 Allar skarpar brúnir skal slípa ávallar
 fullmálaðar með víðurkenndu málingarkerfi
 (sprautulaikaþar) fyrir uppsættingu.
 Litur gönguvörnar: RAL 3000.

ATH
 gönguvörn skruðuð í malbik
 malbik er 40mm, undir því
 eru gölfhlaðagrenir

Handlisti 40mm
 Hæð: 900mm

Neðri vörn
 Hæð: 200mm

B TP HMH 10.12.2024 Gönguvörn undir hringstiga
 A TP HMH 21.08.2023 Hringstigi uppferður
 ÚTG. TEIKN. YFIRF. DAGS. SKÝRING




ASK ARKITEKTAR EHF
 GERDUGÓTTA 9
 101 REYKJAVÍK
 SMÍÐ 55 0300
 www.ask.is



HÖNNUÐUR AÐALUPPDRATTA OG HÖNNUNARSTJÓRI
 Helgi Már Halldórsson Arkitekt F.A.L. Sími: 301258-7049
 helgimar@ask.is

VERKEFNI	Knathús Hauka	SKV. I A1	1 : 20
TEIKNINGAR	Verkeiðningar	HANNAÐ	HMH
HEITI TEIKNINGAR	Stalsiglar	TEIKNAD	TP
VERK NÚM.	9623	YFIRF	HMH
AUÐKENNI - NÚMÉR TEIKNINGAR	24.01	DAGS	09.05.2022
		ÚTGÁFA	B

ÖLL MÁL OG ADSTÆÐUR ATHUGIST Á STAÐNUM
 ADUR EN SMÍÐI HEFST.
 ÖHEIMILT ER AD MÆLA UPP AF TEIKNINGUM.
 ASK ARKITEKTUM SKAL TILKYNNT UM
 ÖSAMRÆMI OG VAFAATRÍÐI ER UPP KUNNA AD
 KOMA.

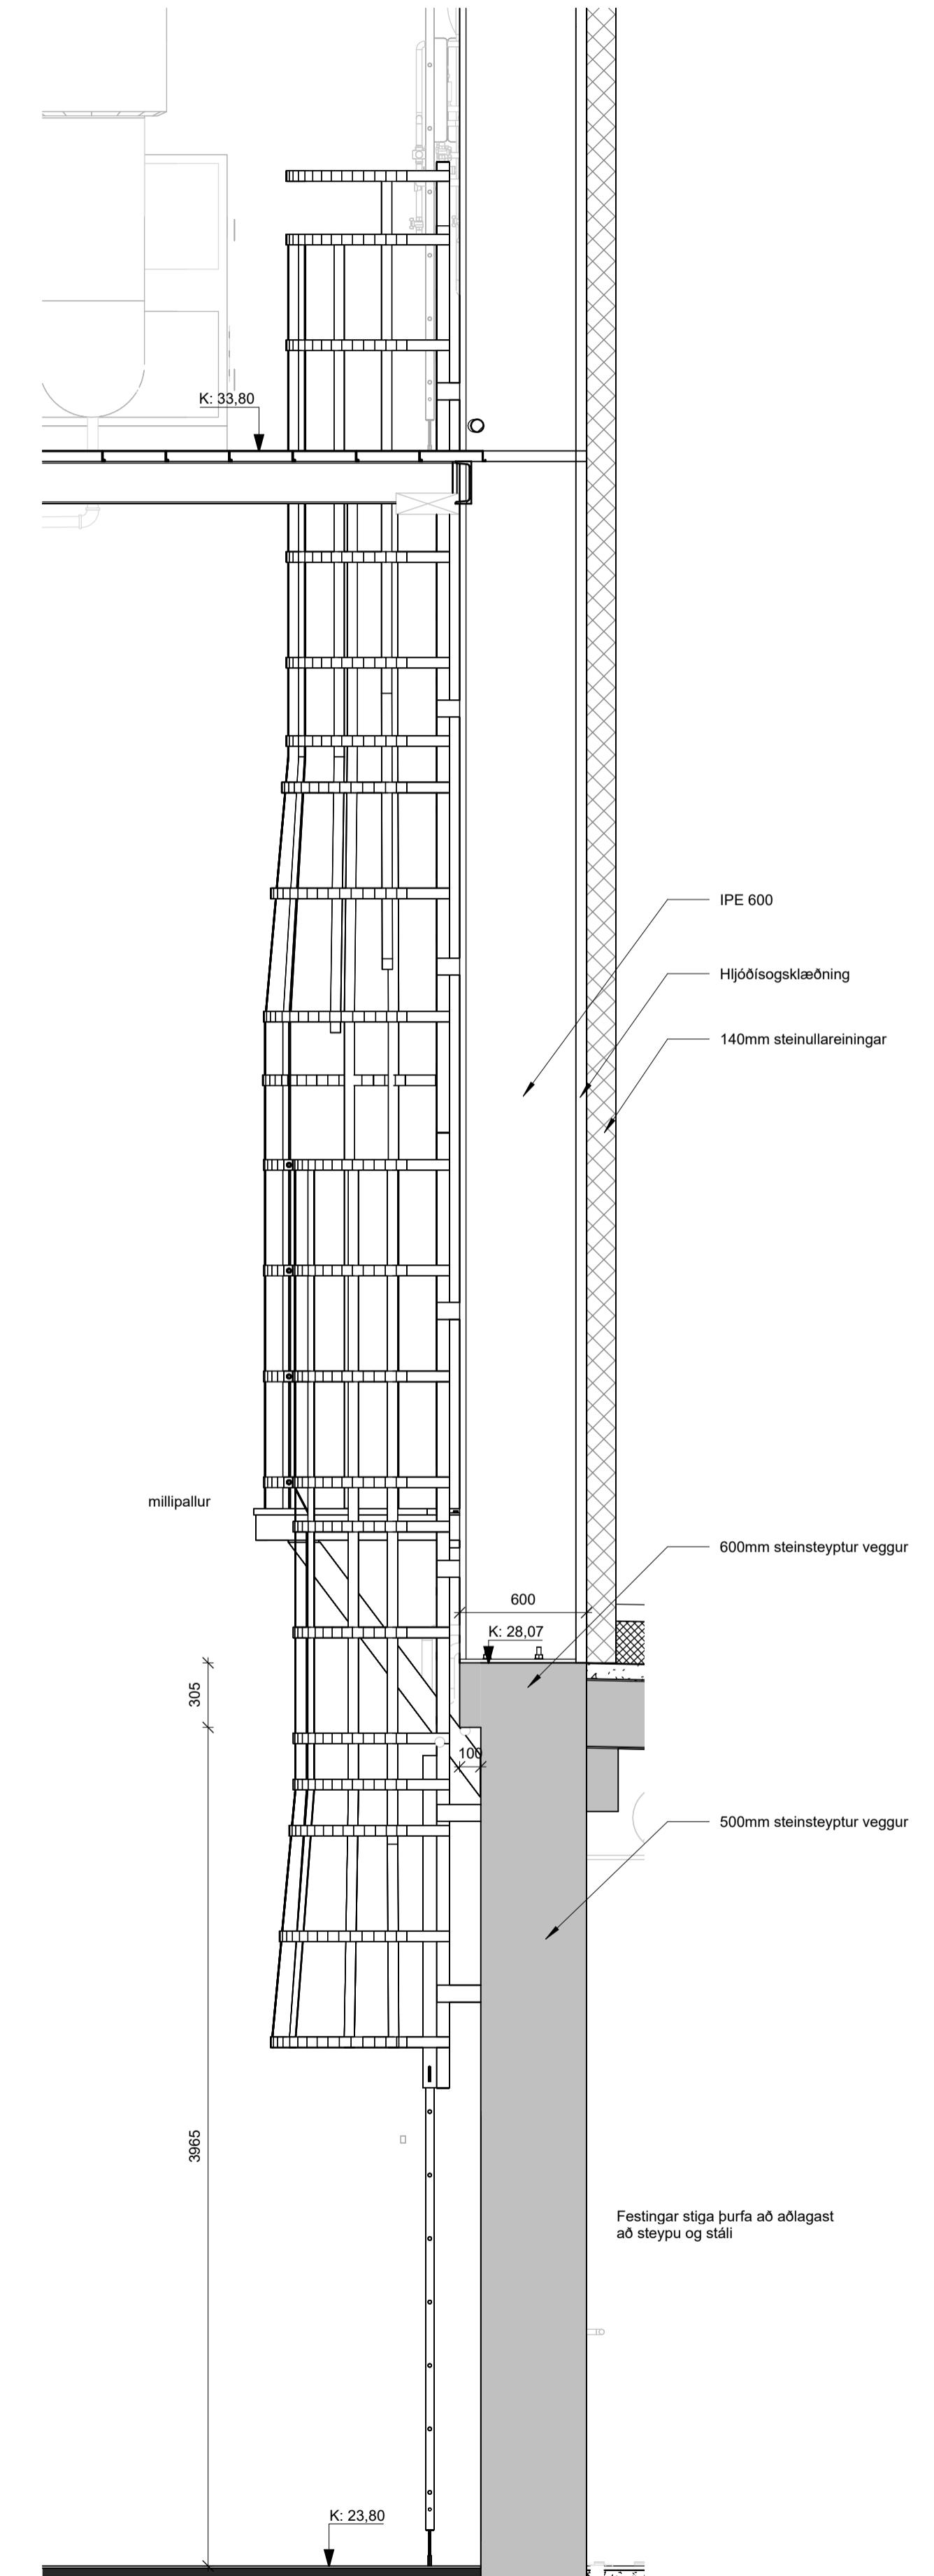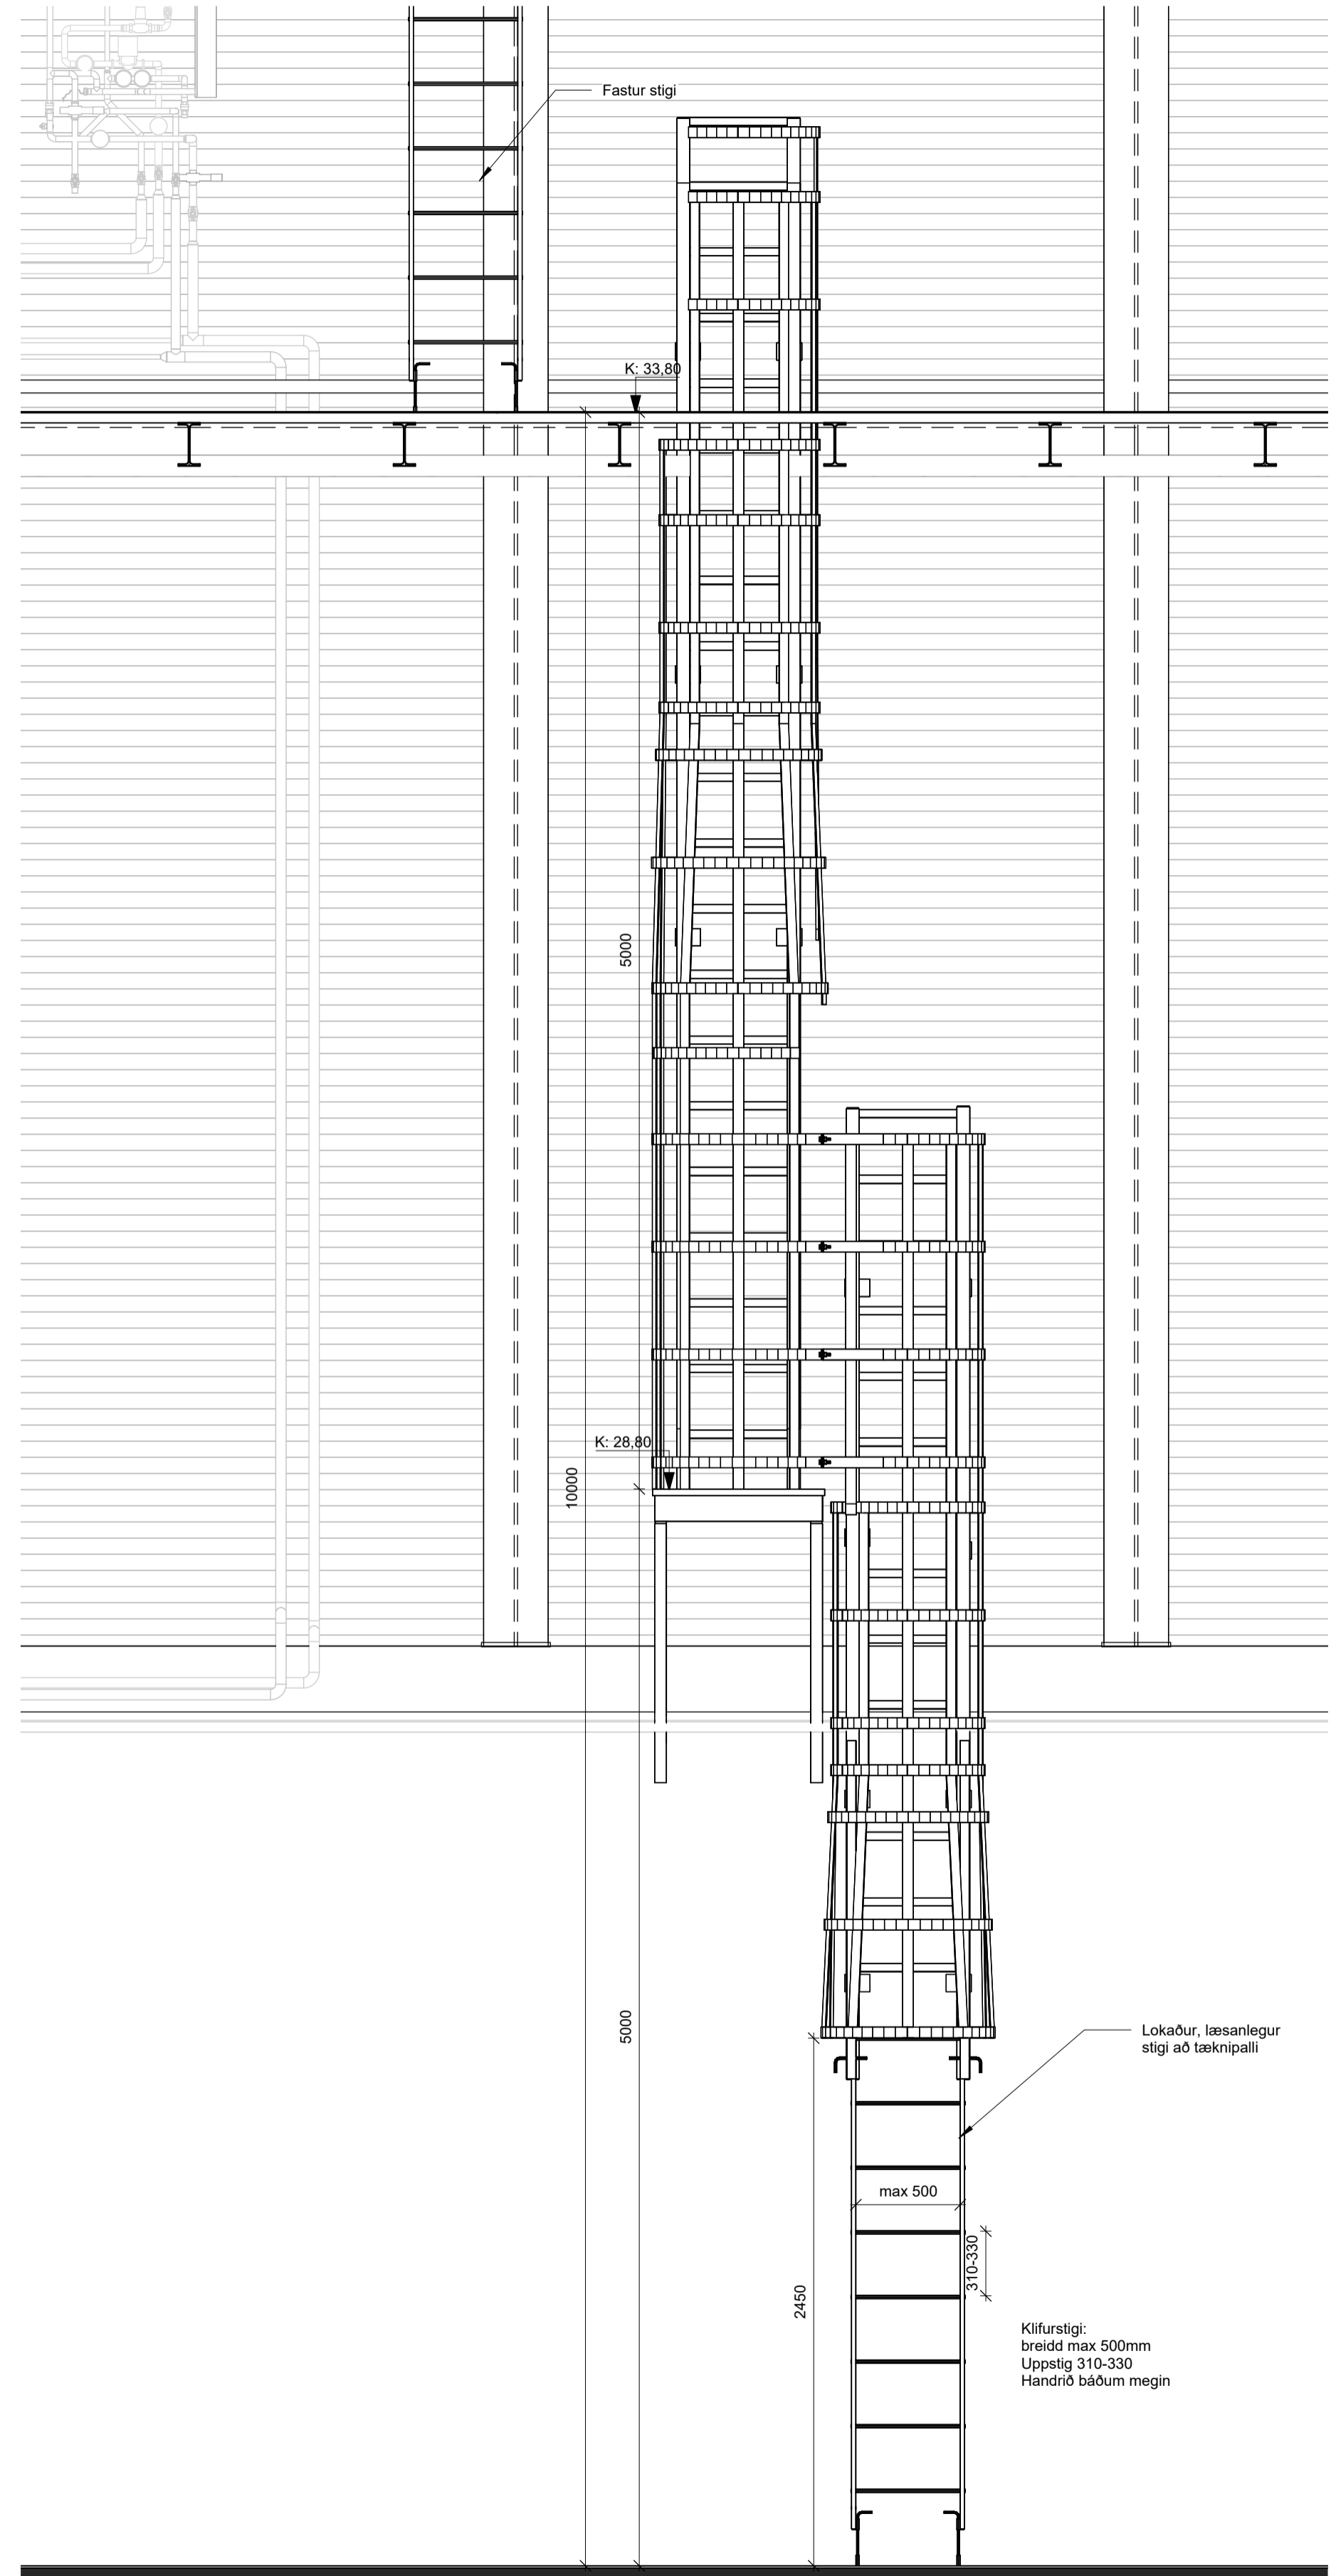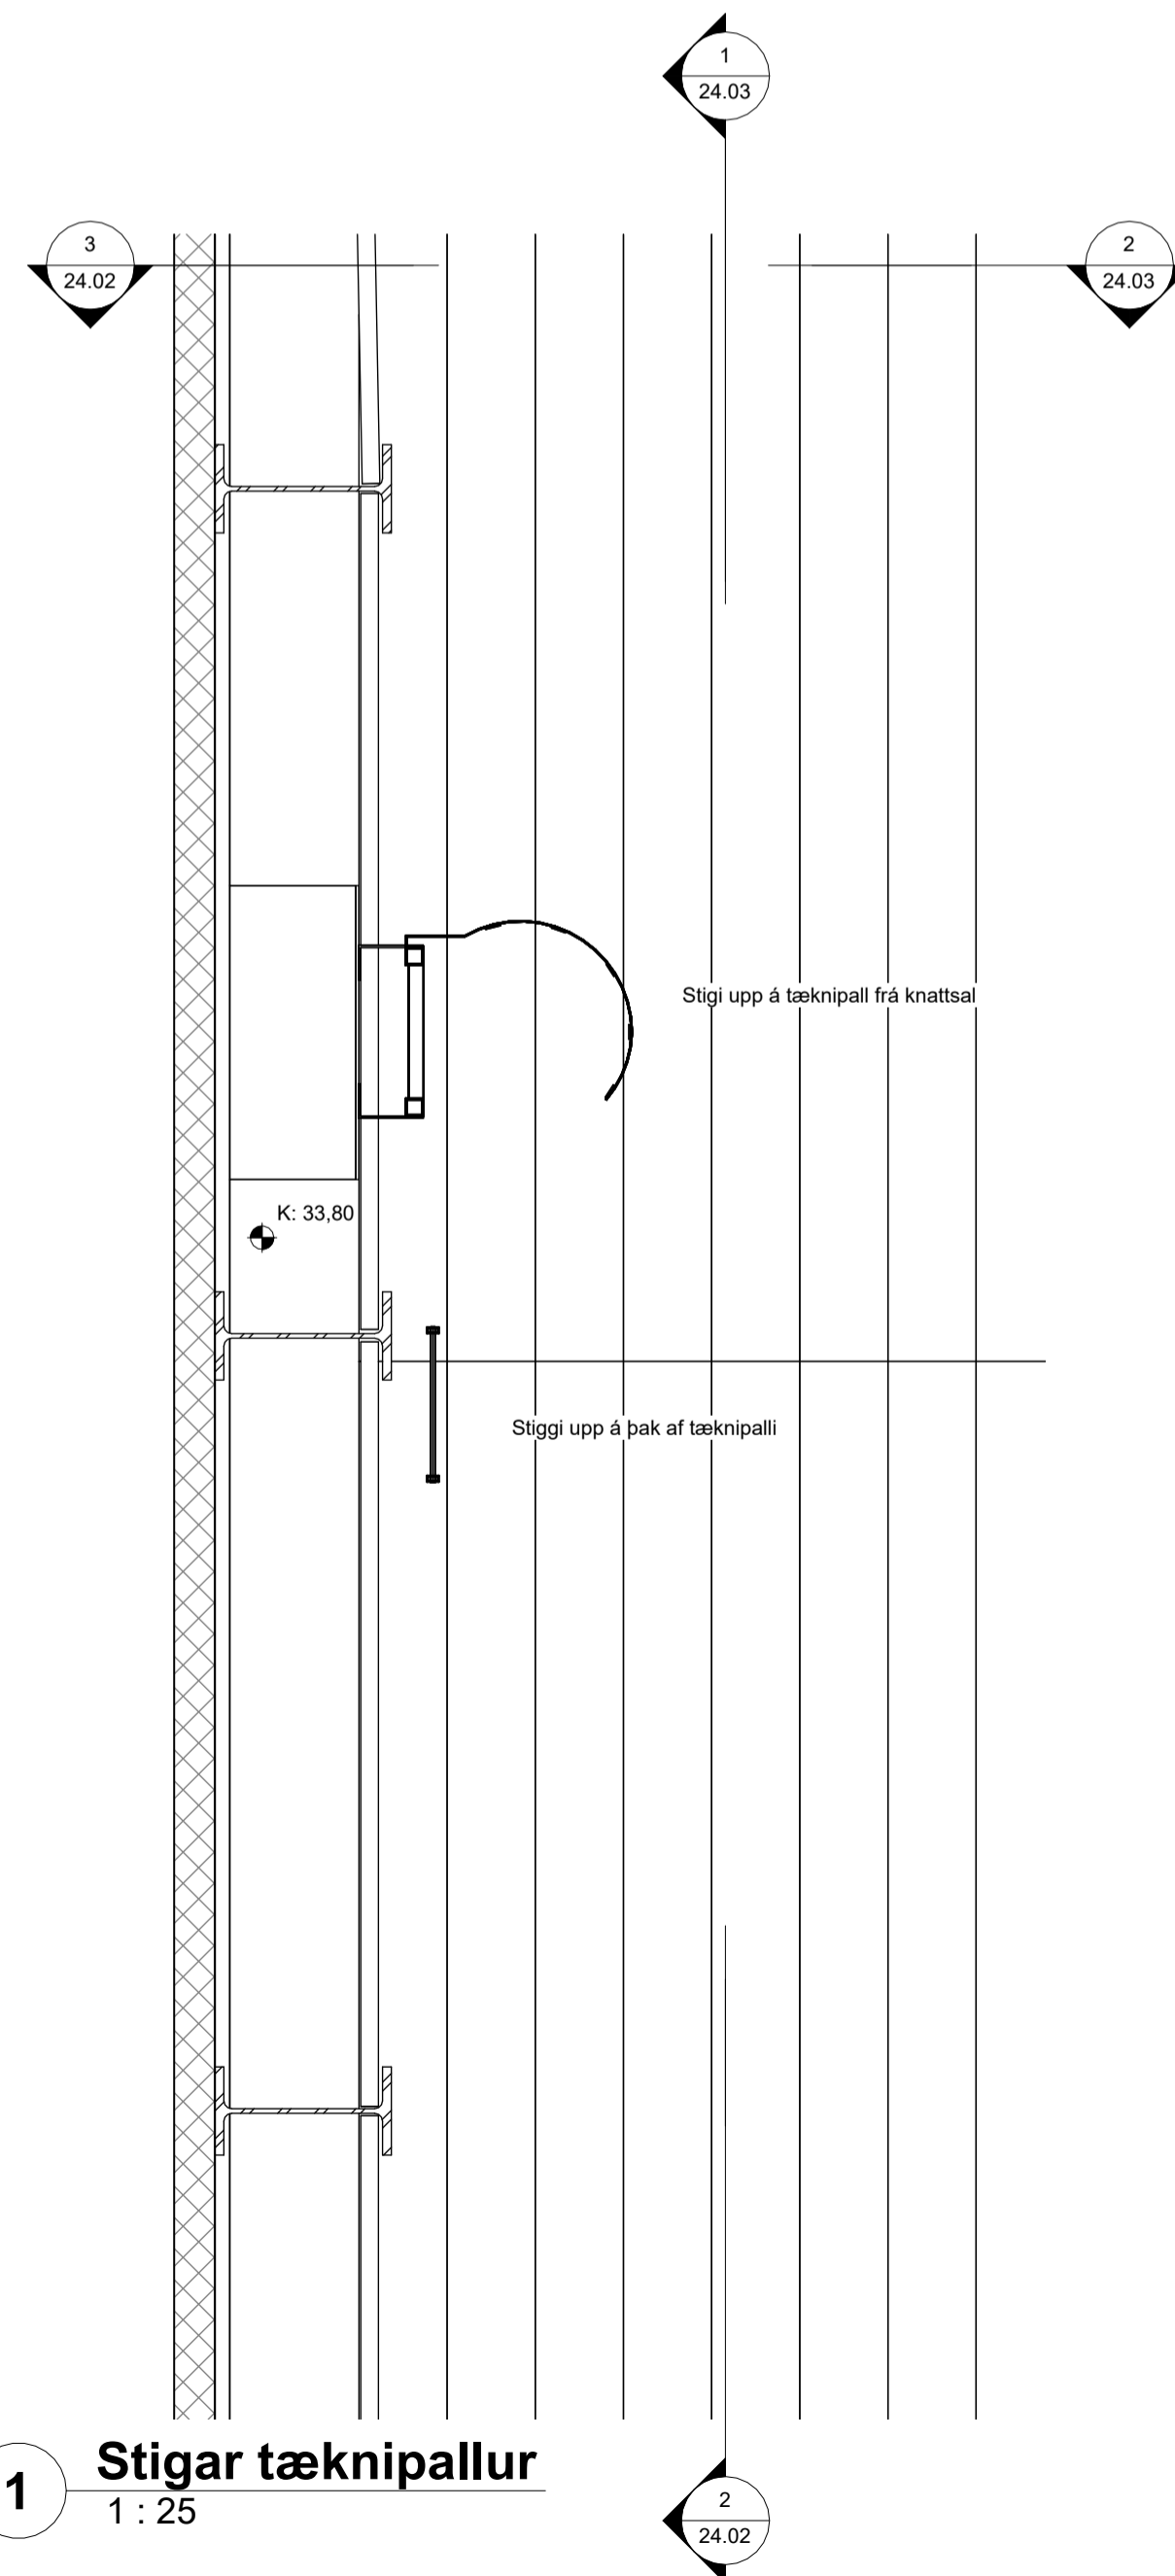

1 Stigar tækniþallur
 1 : 25

2 Stigar Tækniþallur ásýnd - frá knattsal upp á tækniþ.
 1 : 25

3 Stigar Tækniþallur snið - frá knattsal upp á tækniþ.
 1 : 25

ÚTG. TEIKN. YFIRF. DAGS. SKÝRING

ASK ARKITEKTAR EHF
 GEIRSDÓTTI 9
 101 REYKJAVÍK
 SMÍÐISÍÐI
 WWW.ASK.IS




HÖNNUÐUR ADALUPPRÁTTA OG HÖNNUNARSTJÓRI


Helgi Már Halldórsson Arkitekt F.A.L. Sími: 301258-7049
 helgimar@ask.is

VERKEFNI	Knatthús Hauka		
Ásvellir 1			
TEIKNINGAR	SKV. I. A1	1 : 25	
Verkeiðningar	HANNAÐ	MH	
Stálsstigar	TEIKNAD	TP	
Kilfurstigi 1	YFIRF.	MH	
	DAGS.	09.05.2022	
VERK NÚM.	ALDEKENN - NÚMÉR TEIKNINGAR	ÚTGÁFA	
9623	24.02		

2 Stigar Tæknipallur snið - frá tækniþ. upp á þak
 1:25

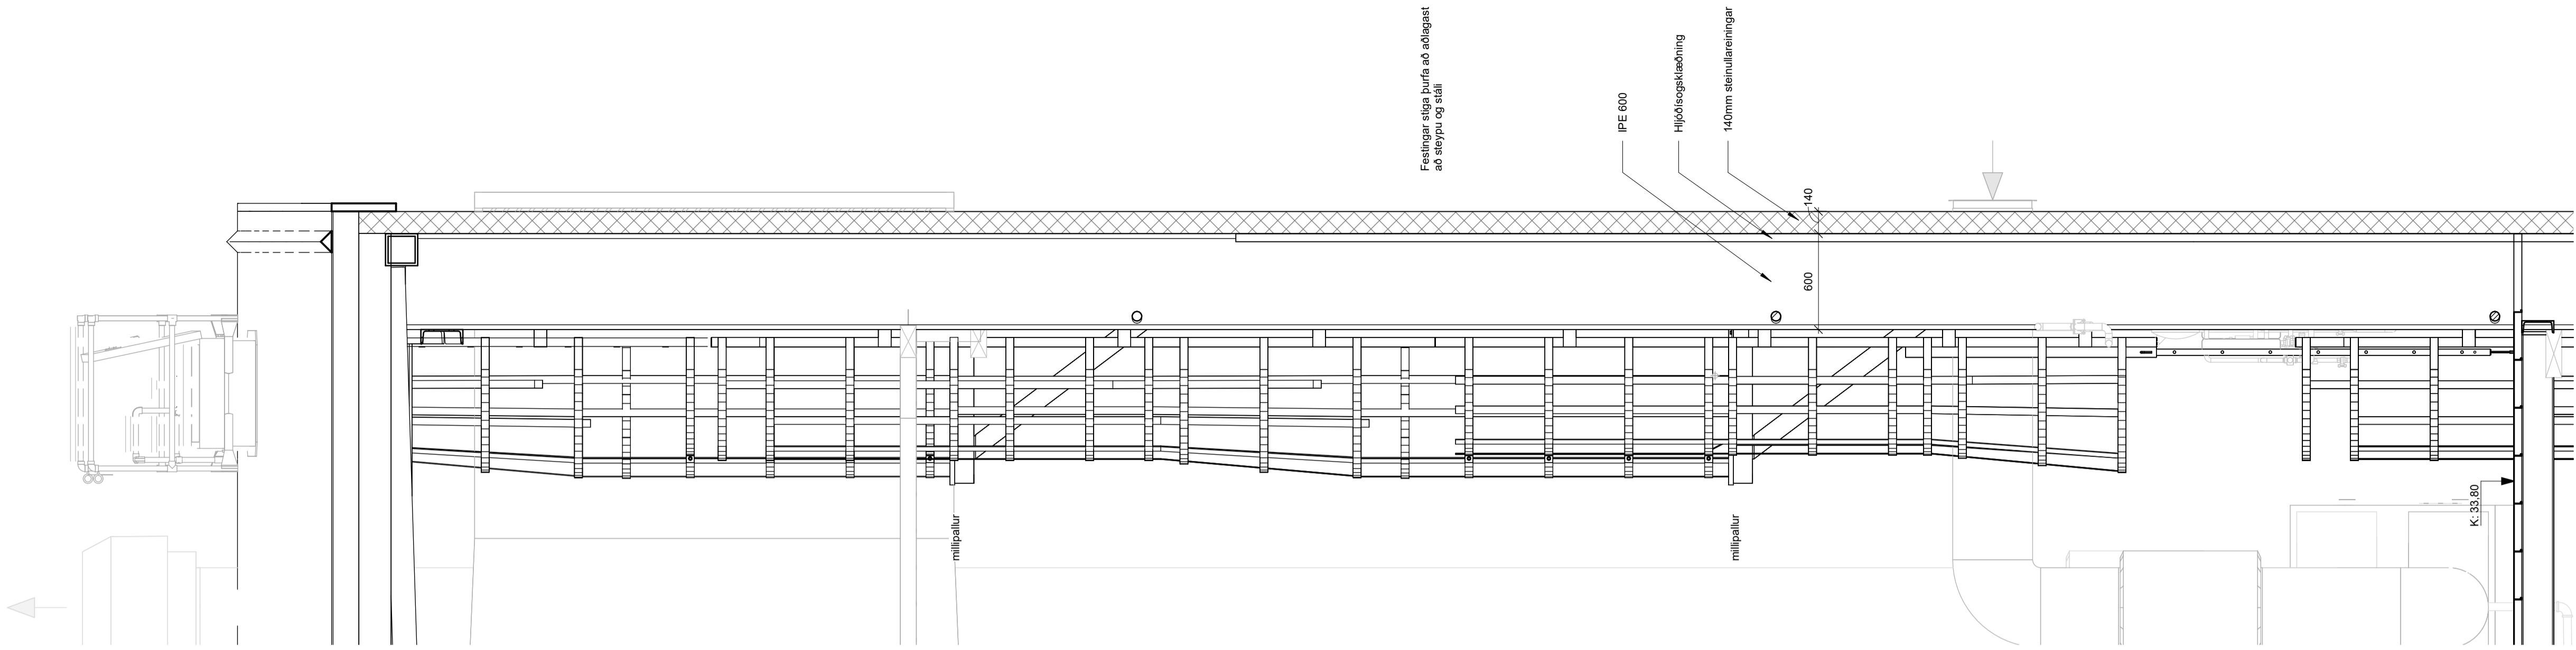

1 Stigar Tæknipallur ásynd - frá tækniþ. upp á þak
 1:25

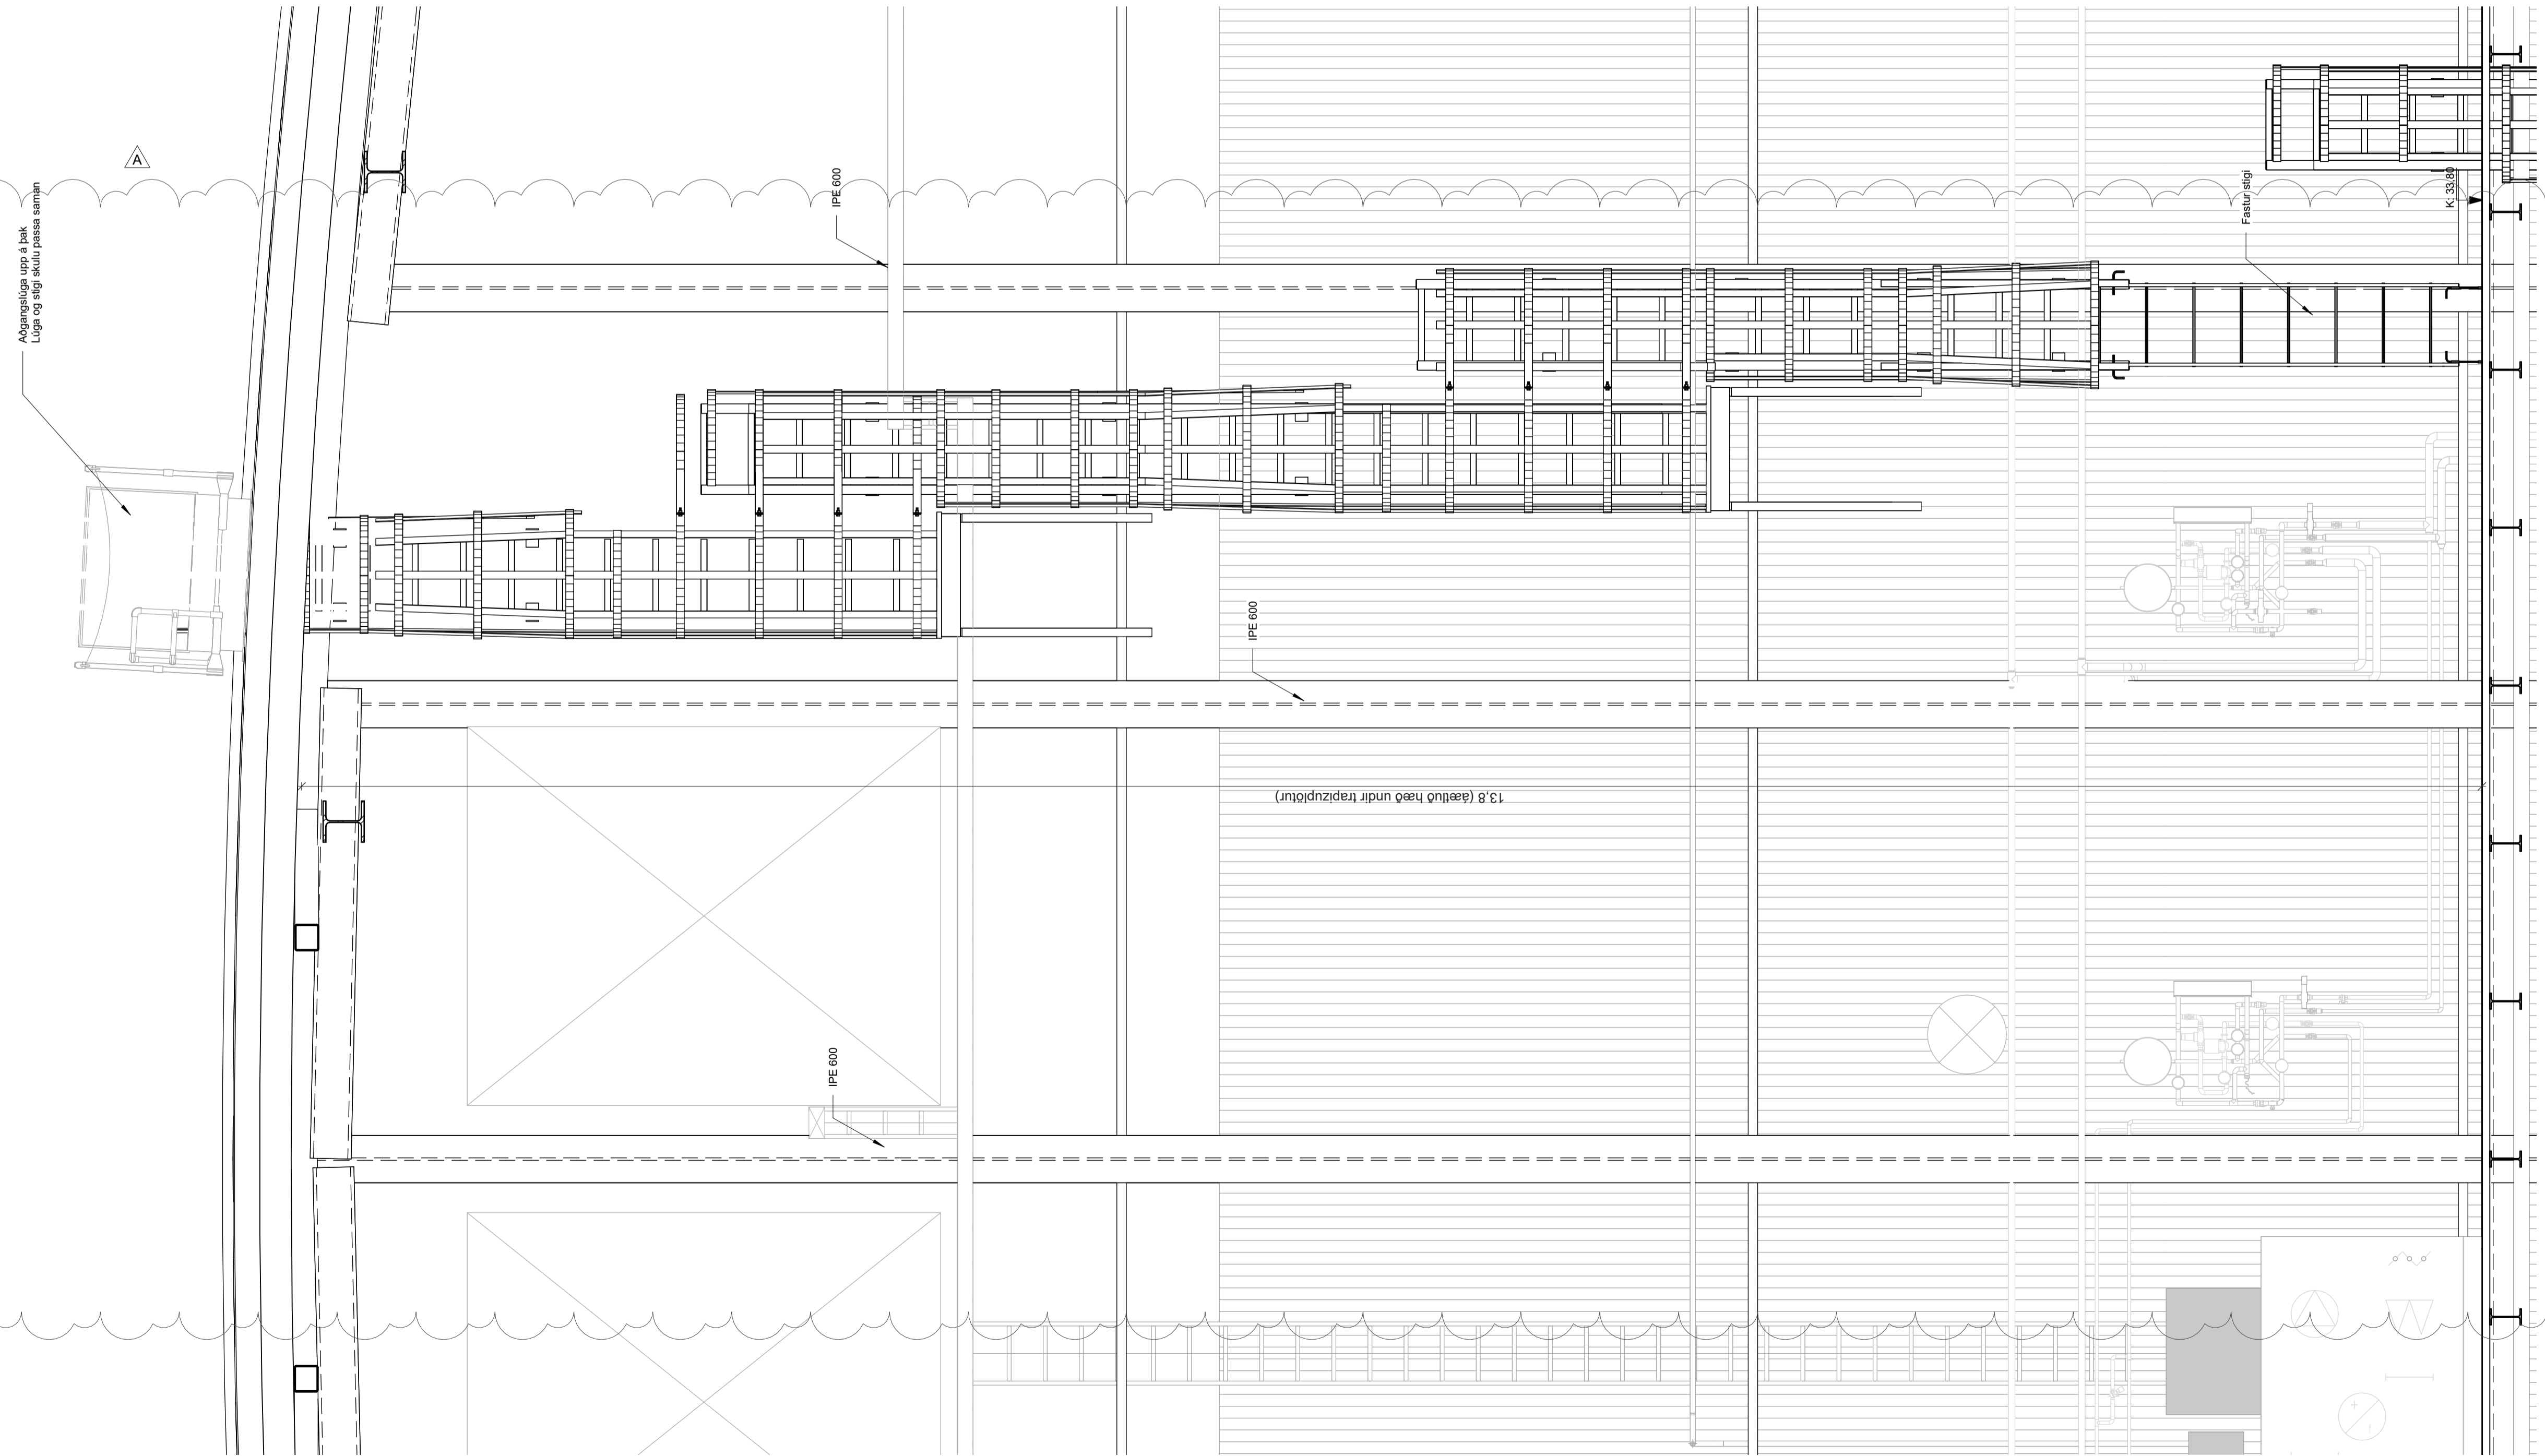

A TP HMH 01.12.2022 Klifurstigi og þakluga færast, lagin sýndar
 ÚTG. TEIKN. YFIRF. DAGS. SKÝRING

ASK ARKITEKTAR EHF
 GERISÓTTI 9
 101 REYKJAVÍK
 SM 115 0300
 www.ask.is

HÖNNUÐUR ADALUPPRÁTTA OG HÖNNUNARSTJÓRI

Helgi Már Halldórsson Arkitekt F.A.L. Sí. 301258-7049
 helgimar@ask.is







VERKEFNI
Knatthús Hauka
Ásvellir 1

TEIKNINGAR
 Verkeikningar
 HETI TEIKNINGAR
 Stálstigar
 Klifurstigi 2

SMV. I A1
 1:25
 HANNAÐ
 HMH
 TEIKNAD
 TP
 YFIRF
 HMH
 DAGS
 09.05.2022
 ÚTGÁFA
 A

VERK NÚM. 9623
 AÐRÆKNI - NÚMÉR TEIKNINGAR 24.03

ÖLL MÁL OG ADSTÆÐUR ATHUGIST Á STAÐNUM
 ADLUR EN SMÍÐI HEFST.
 ÖHEIMILT ER AD MÆLA UPP AF TEIKNINGUM.
 ASK ARKITEKTUM SKAL TILKYNNT UM
 ÖSAMRÆMI OG VAFAAFRIDDI ER UPP KUNNA AD
 KOMA.

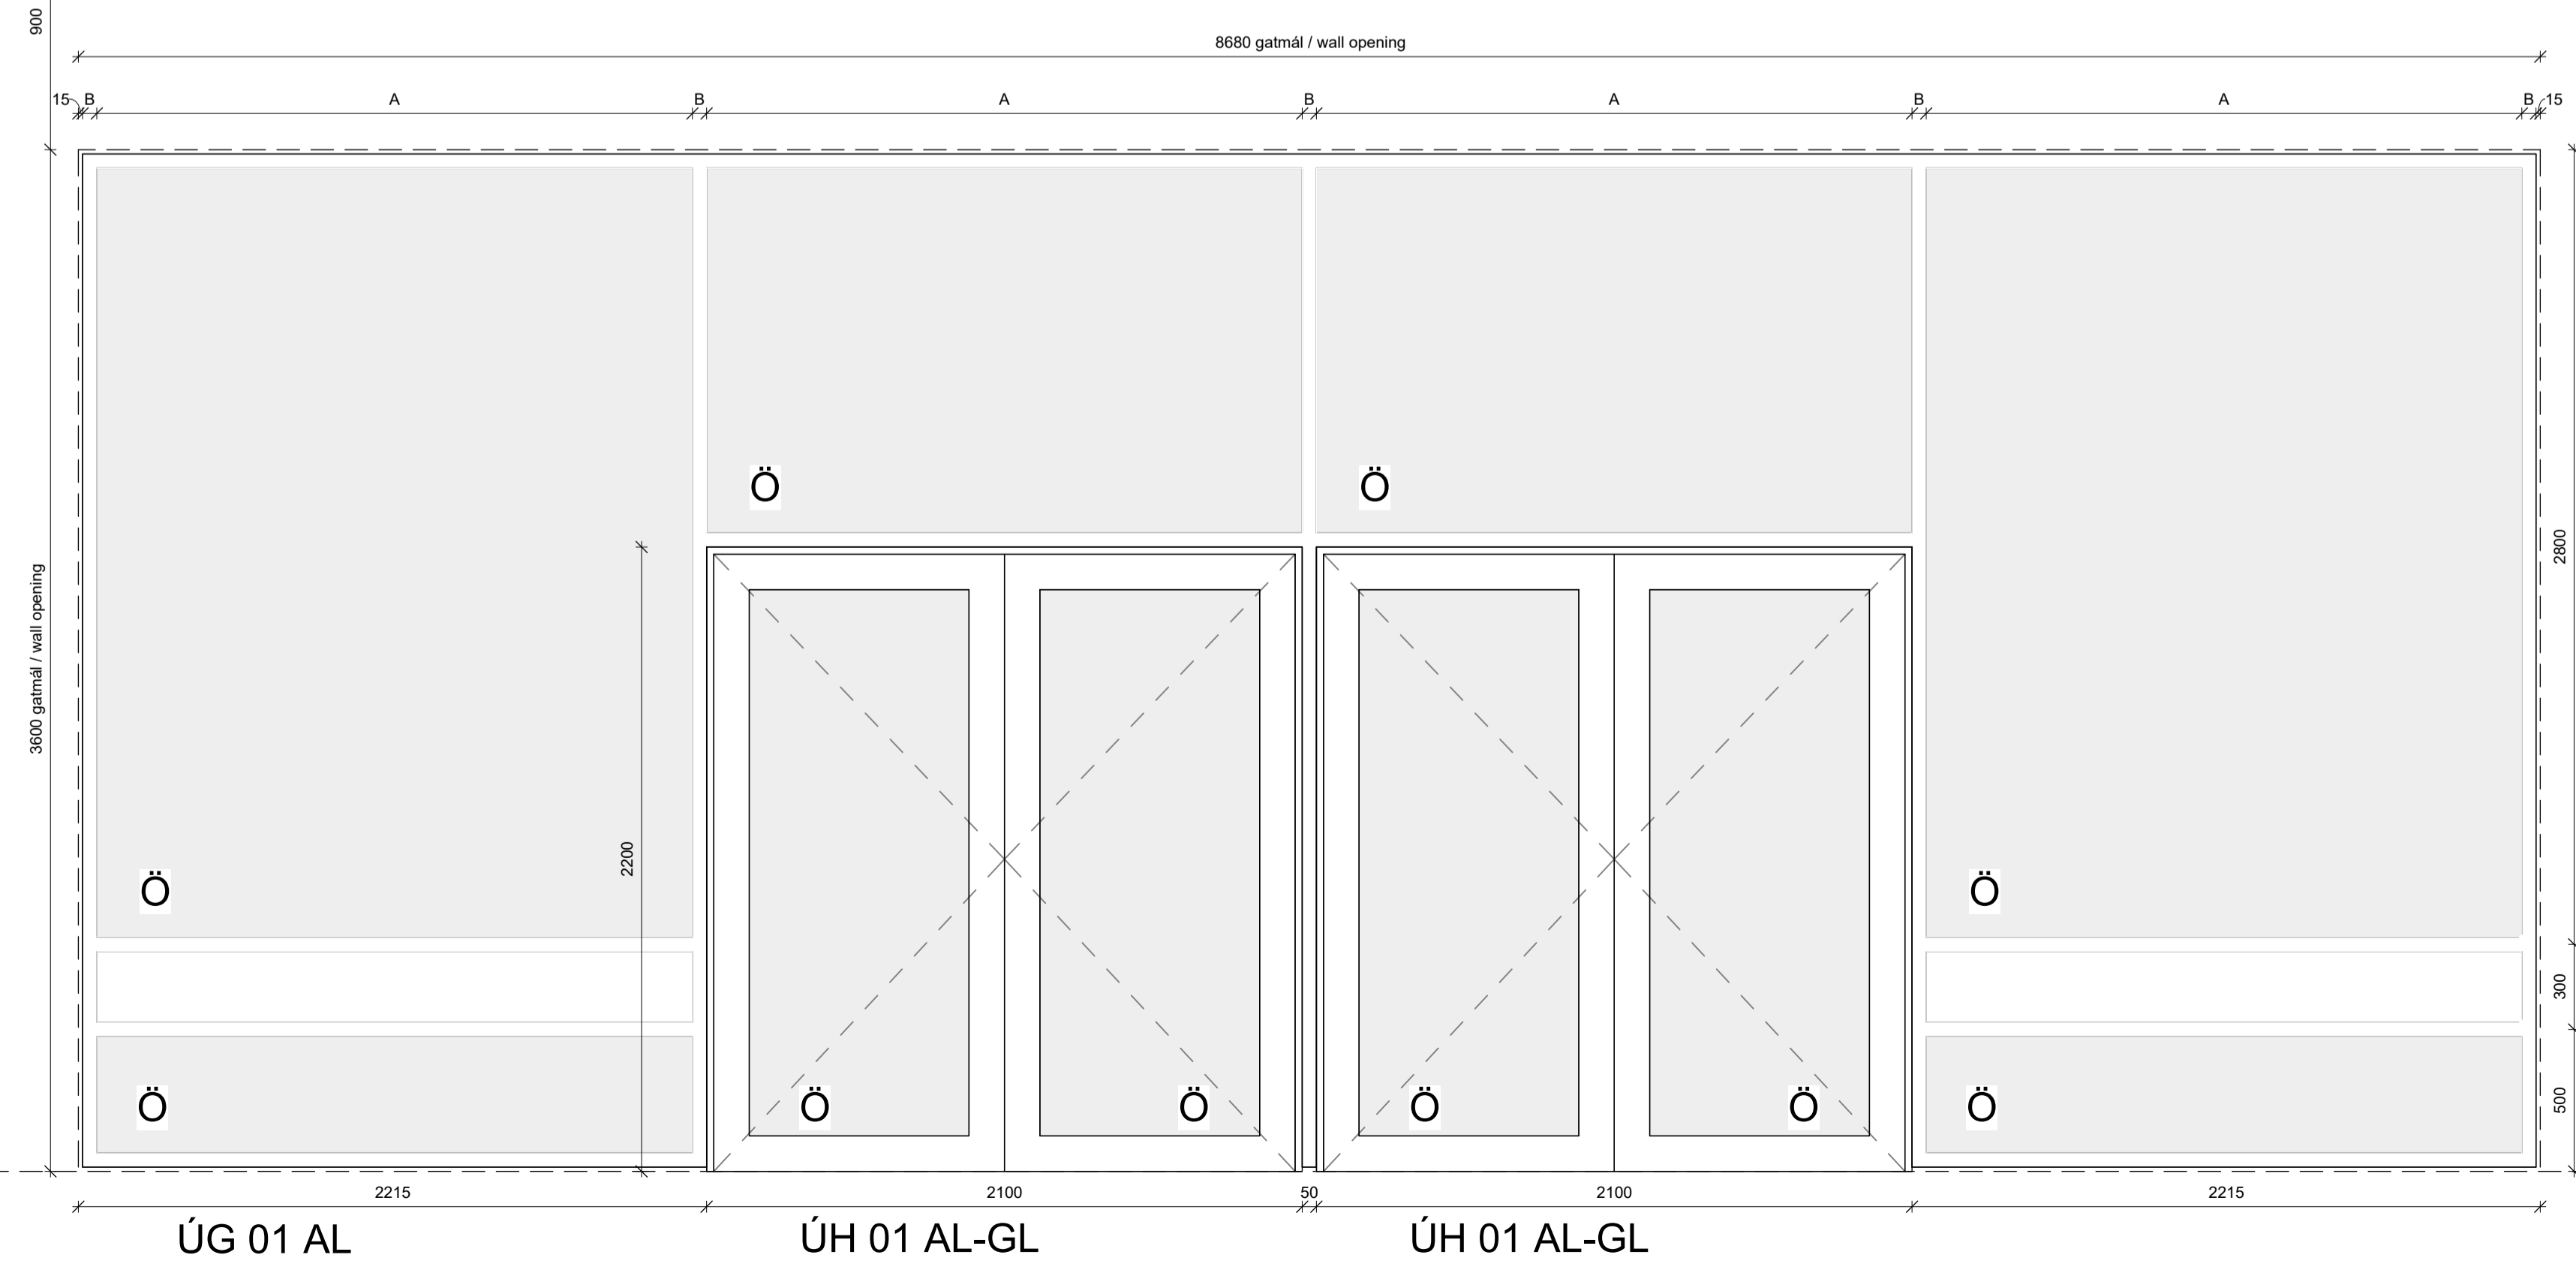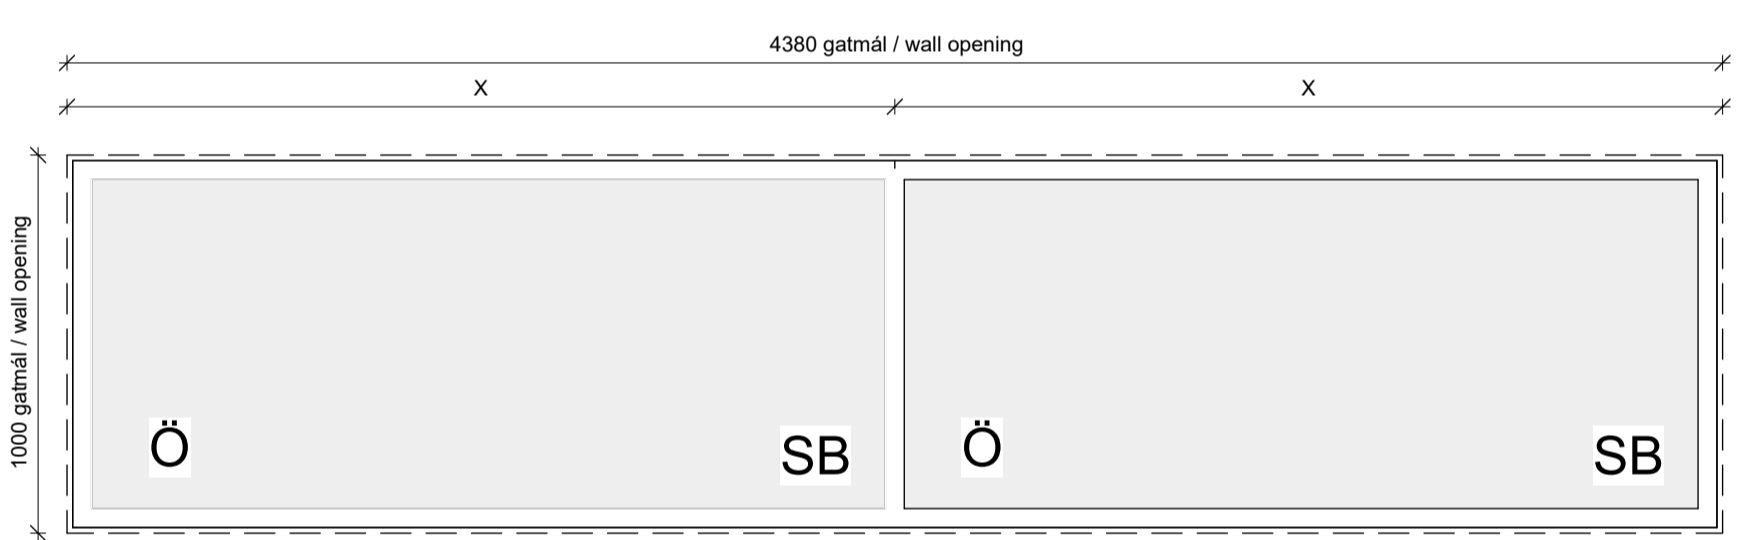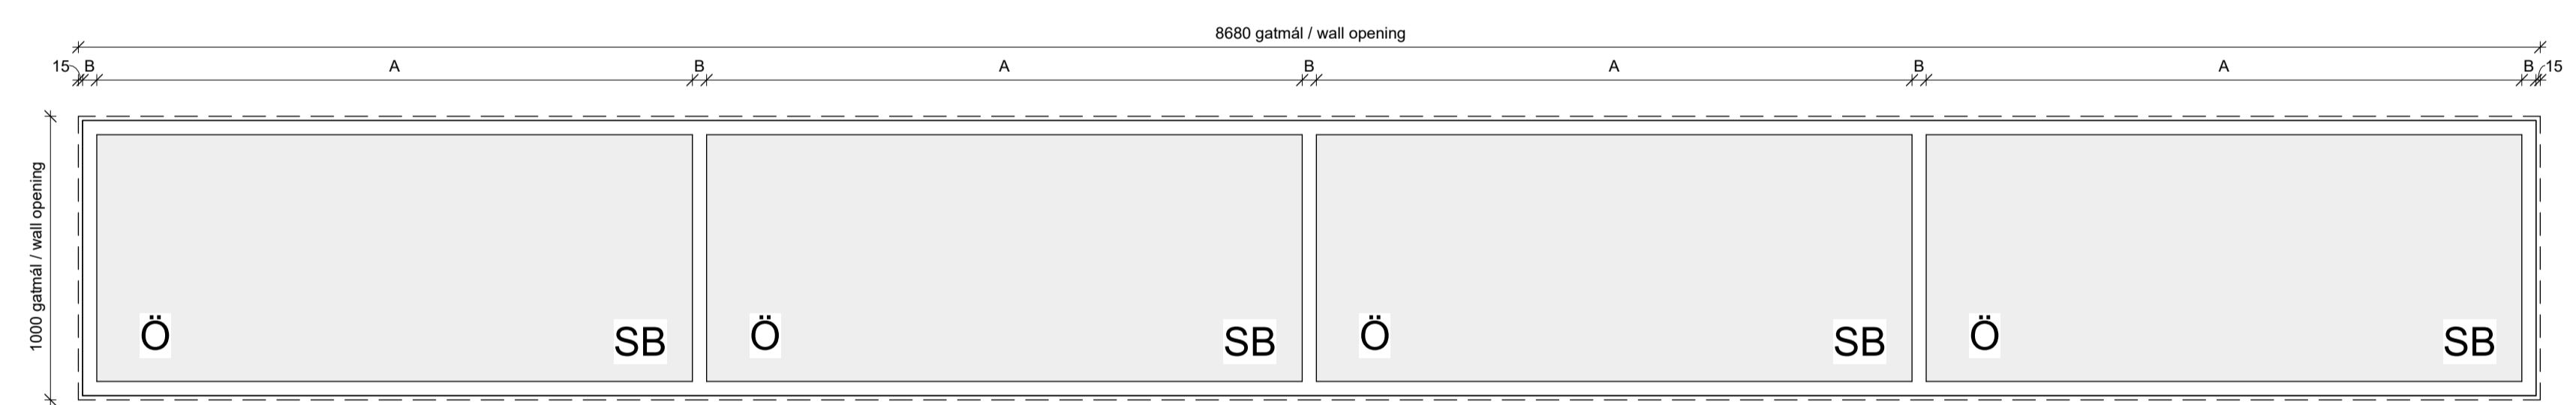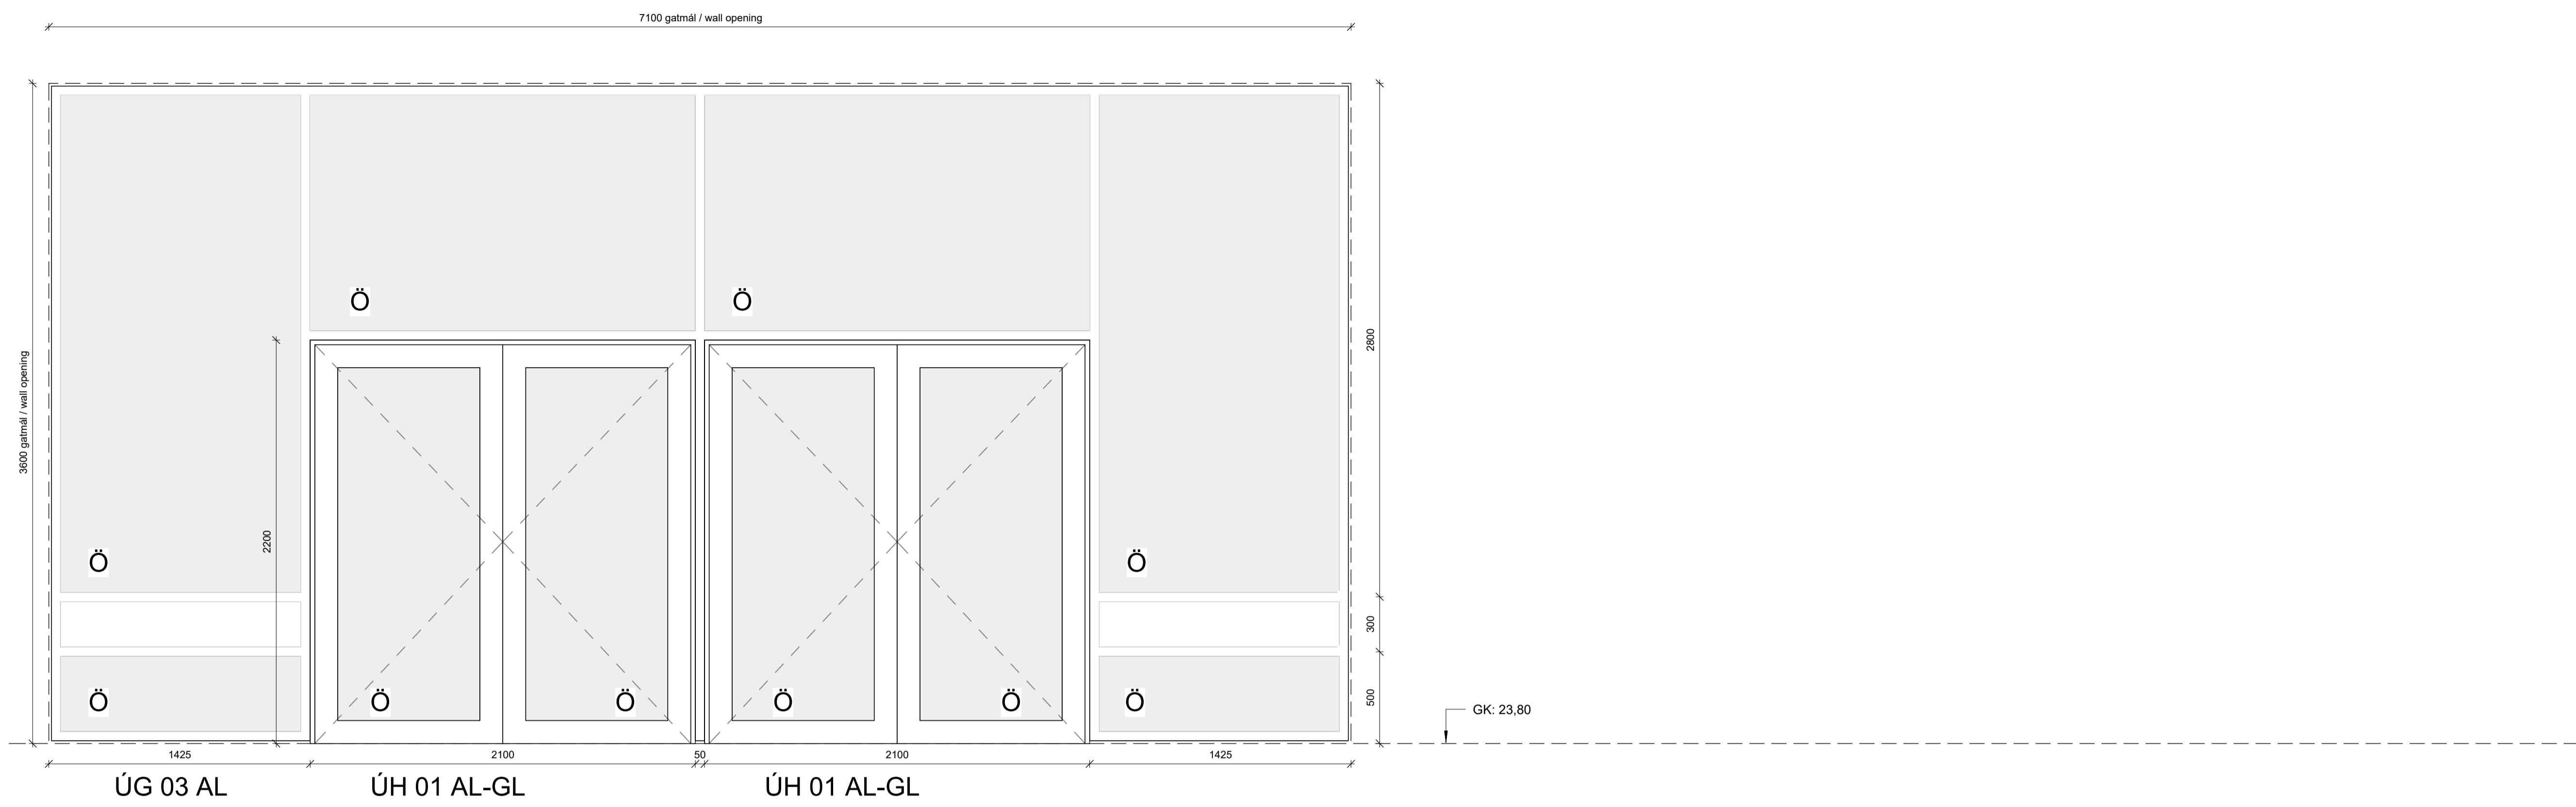

ÚTG. TEIKN. YFIRF. DAGS. SKÝRING

ASK ARKITEKTAR EHF
 GERDSCOTTI 9
 101 REYKJAVÍK
 SMÍ 575 0300
 www.ask.is

HÖNNUÐUR ADALUPPDRATTA OG HÖNNUNARSTJÓRI

ASK
 ARKITEKTAR

Helgi Már Halldósson Arkitekt F.A.L. Sí. 301258-7049
 helgimar@ask.is

VERKEFNI
Knathús Hauka
Ásvellir 1

TEIKNINGAR
 Verkeiðningar

HEITI TEIKNINGAR
 Útliggjar og hurðir

SKV. I A1
 1 : 20

HANNAÐ
 HMM

TEIKNAD
 TP

YFIRF
 HMM

DAGS
 09.05.2022



ÚTGÁFA

VERK NÚM.
 9623



ALDEKENN - NÚMÉR TEIKNINGAR
 31.001

ÖLL AFRIT OG AFRITUN TEIKNINGAR ER HÁÐ SAMÞYKKT ASK ARKITEKTA. ENGI SKAL MÆLA UPP AF TEIKNINGU.

ÖLL MÁL OG ADSTÆÐUR ATHUGIST Á STAÐNUM
 ADUR EN SMÍÐI HEFST.
 ÖHEIMILT ER AD MÆLA UPP AF TEIKNINGUM.
 ASK ARKITEKTUM SKAL TILKYNNT UM
 OSAMRÆMI OG VAFAAFRIDRI ER UPP KUNNA AD
 KOMA.

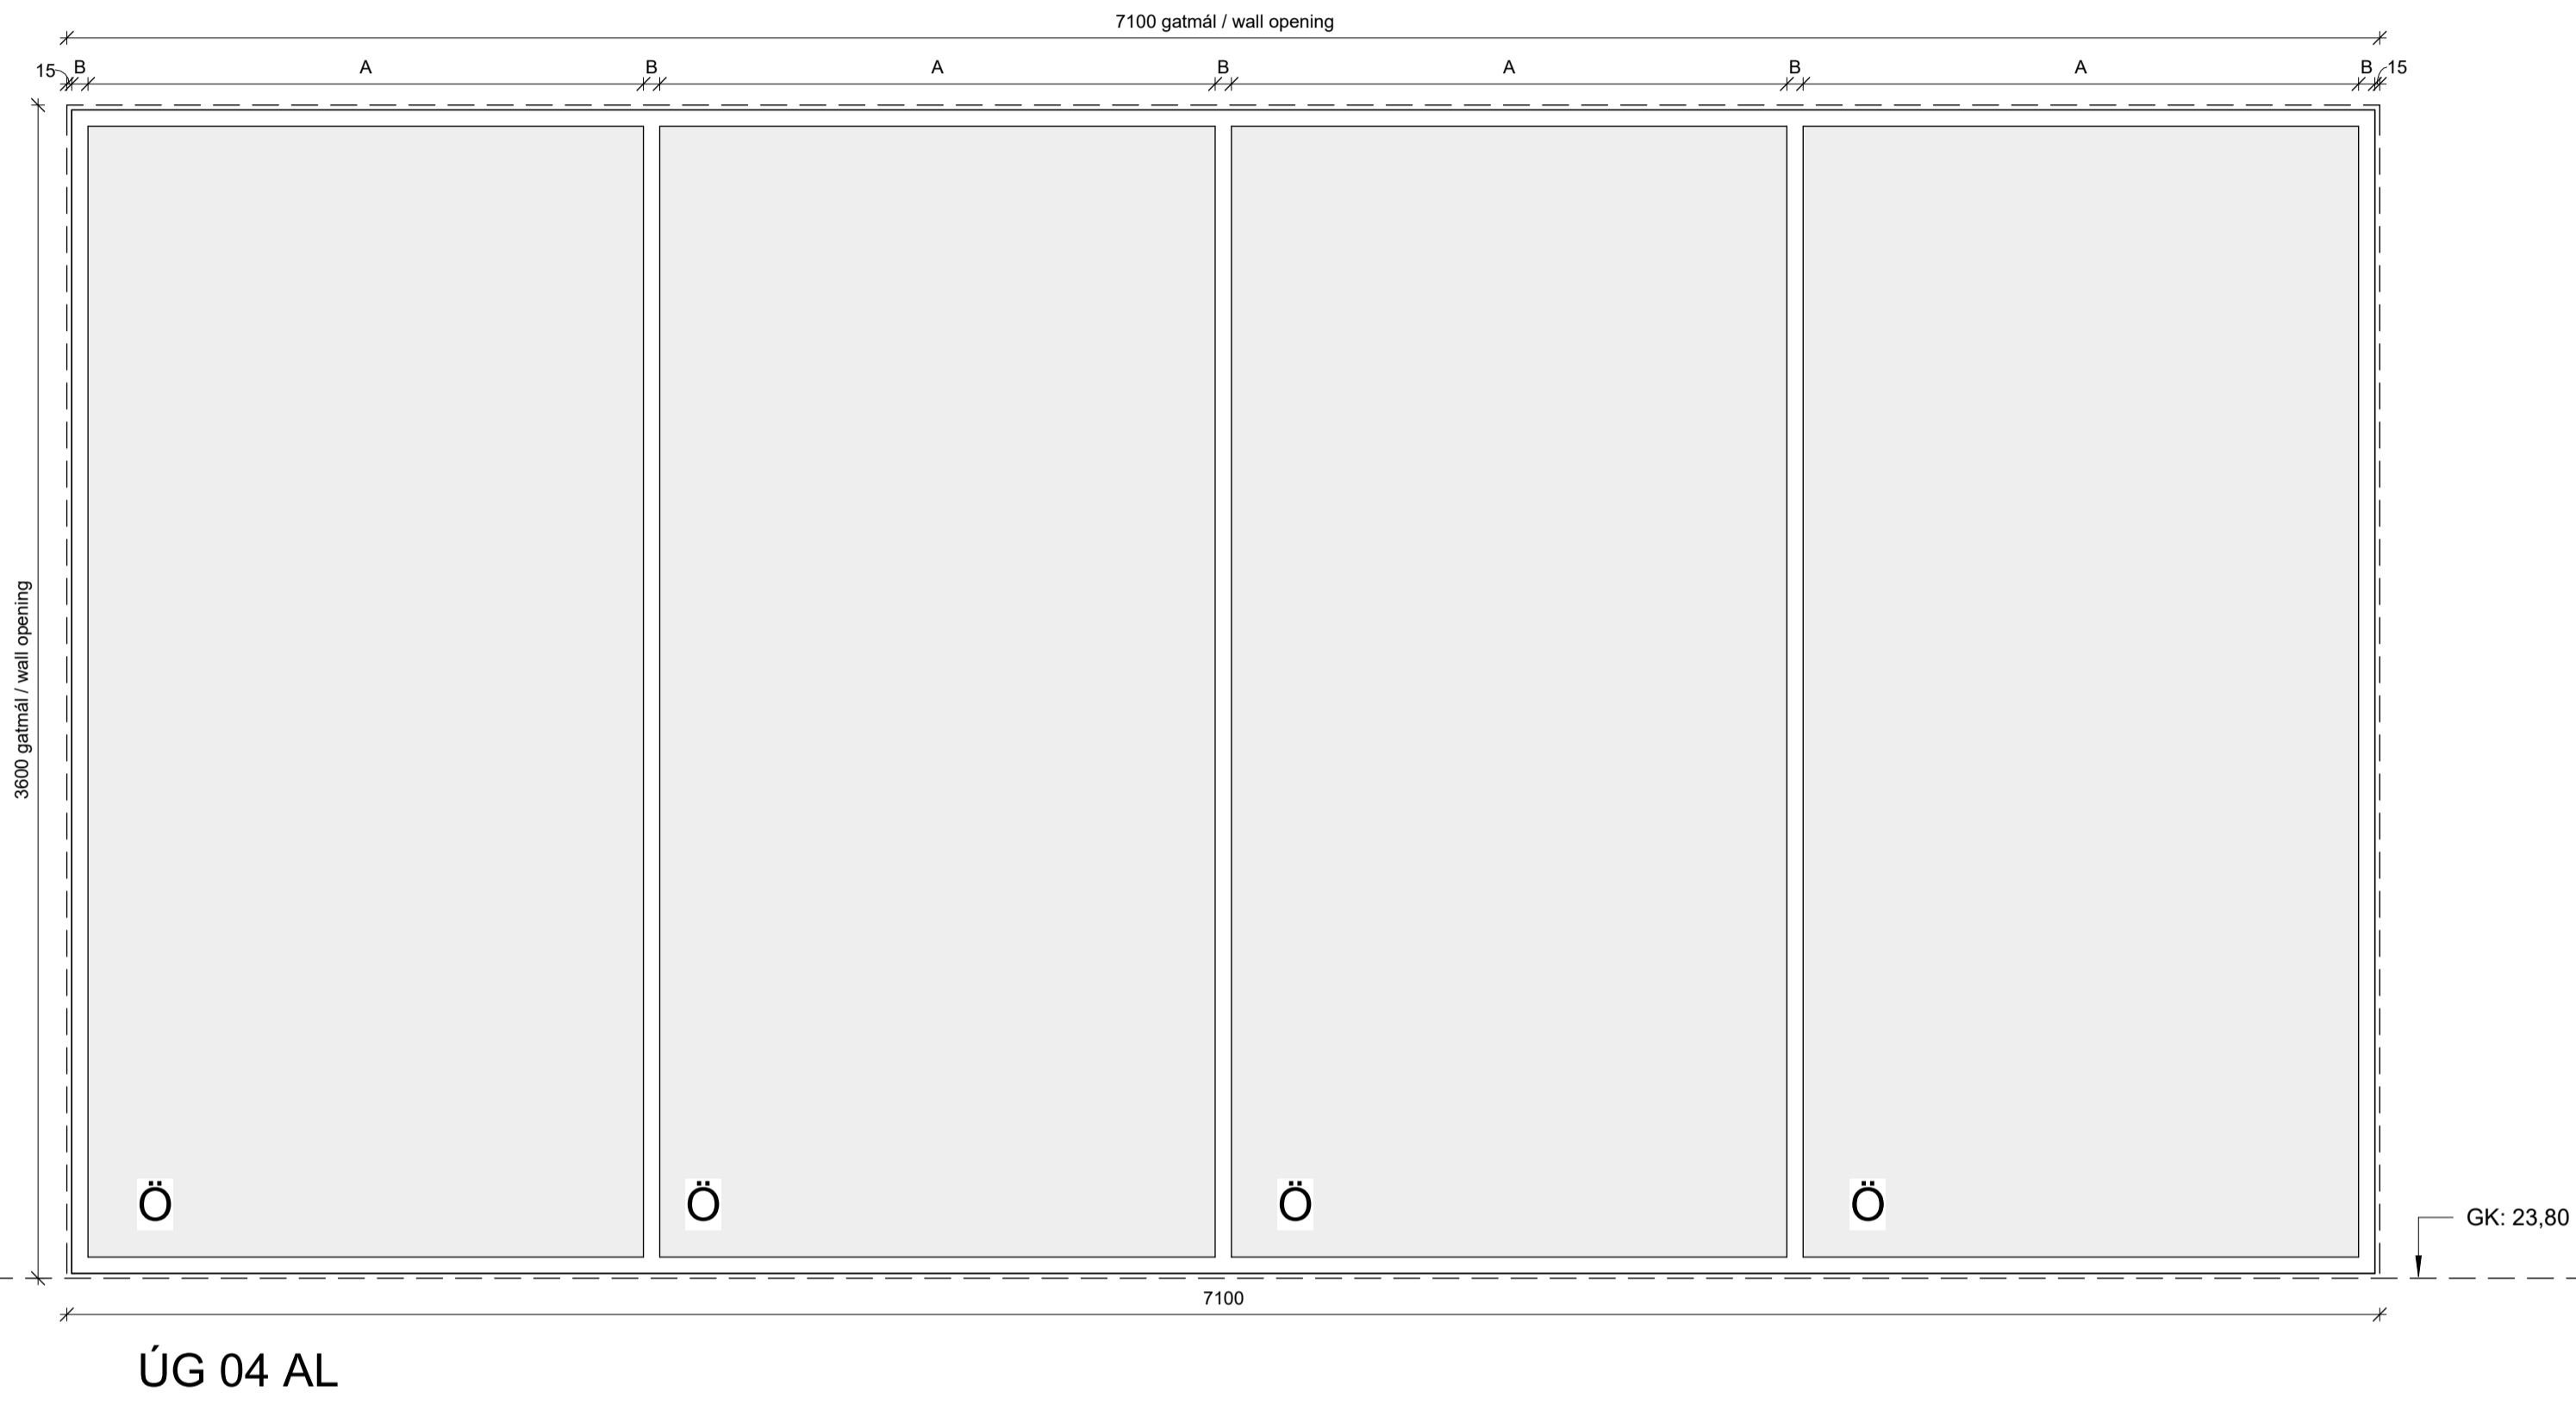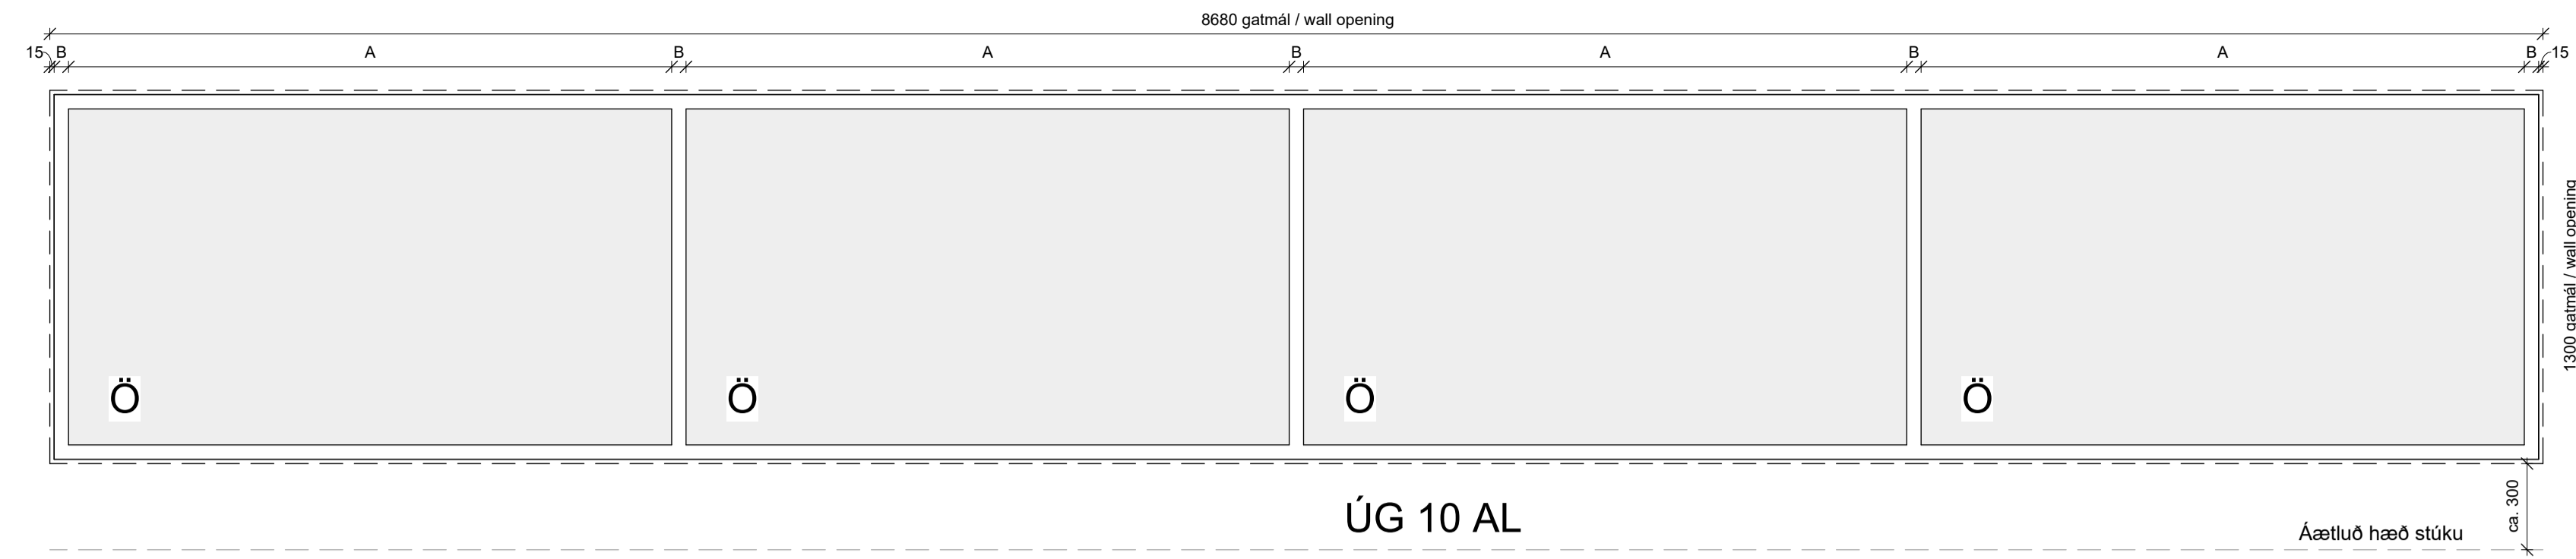

GK: 23.80

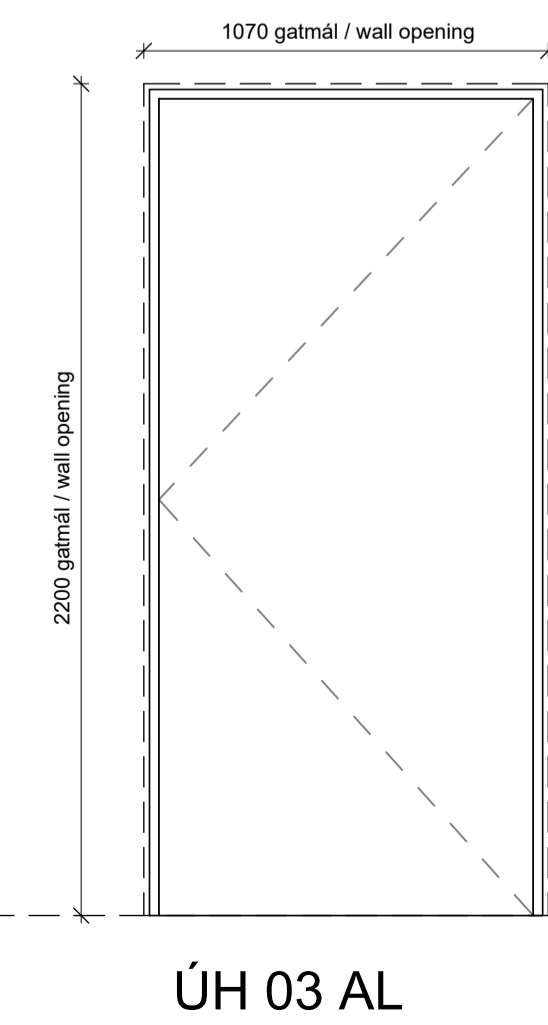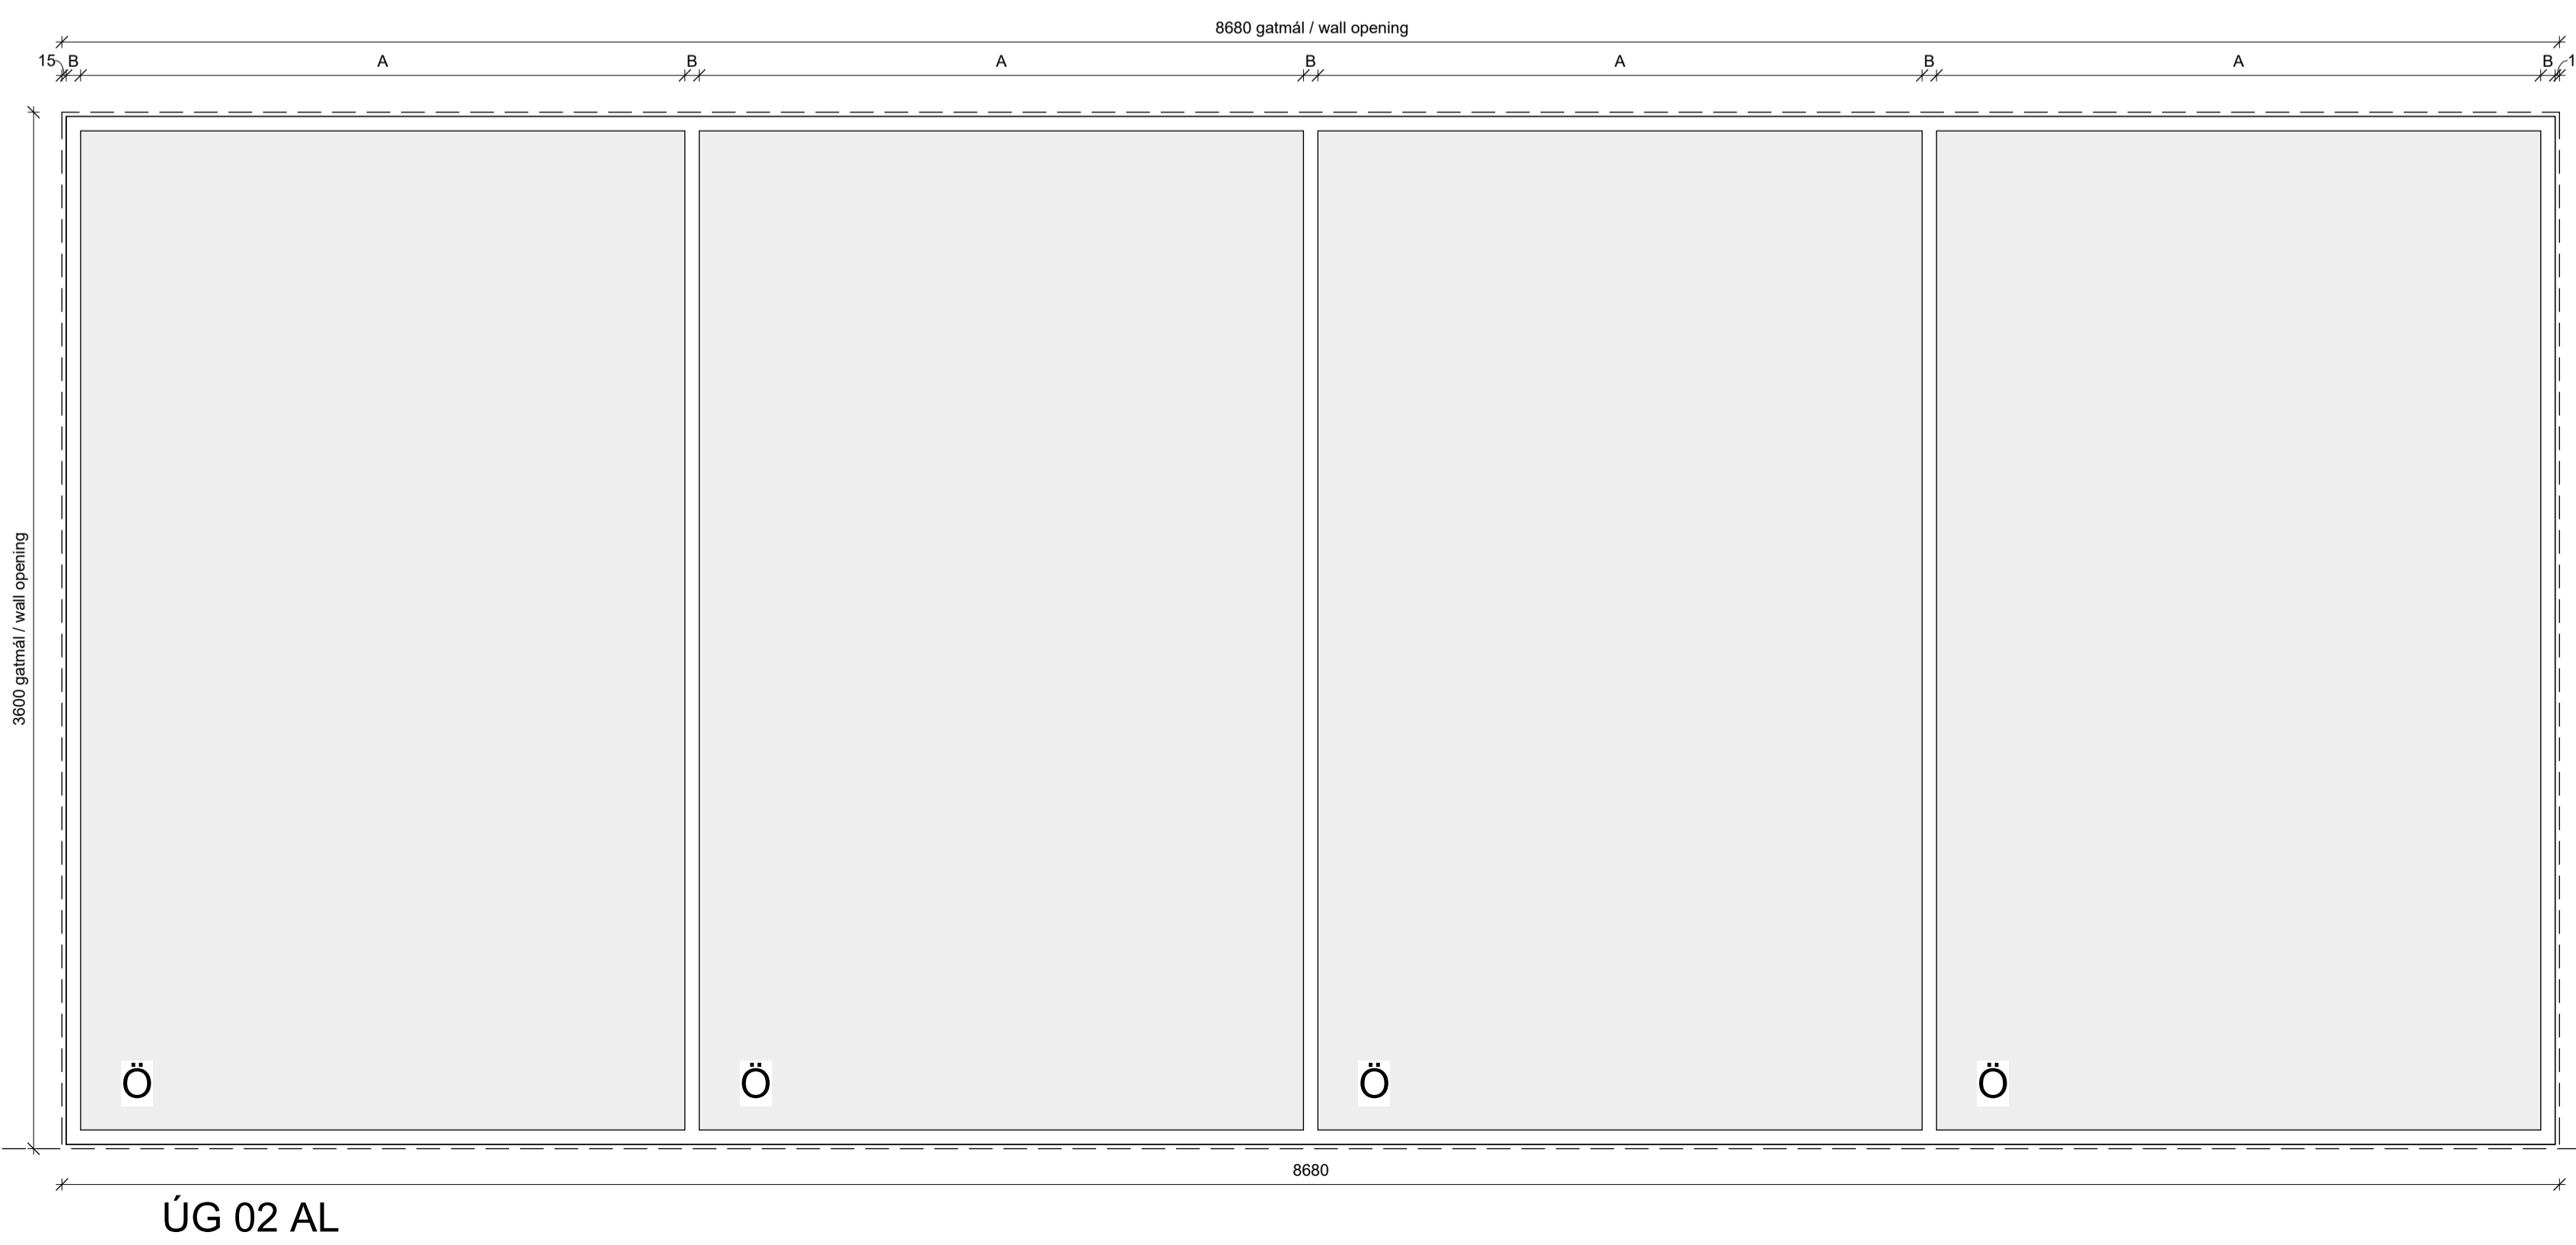

ÚTG. TEIKN. YFIRF. DAGS. SKÝRING

ASK ARKITEKTAR EHF
 GERDSCOTTI 9
 101 REYKJAVÍK
 SMÍÐIS-0300
 www.ask.is

HÖNNUÐUR ADALUPPDRATTA OG HÖNNUNARSTJÓRI

Helgi Már Halldórsson

Arkitekt F.A.L.

hl. 301258-7049

helgimar@ask.is



VERKEFNI
Knatthús Hauka
Ásvellir 1

TEIKNINGAR
 Verkeikningar


HEITI TEIKNINGAR
 Útliggjar og hurðir

SMV. I A1
 1 : 20
 HANNAÐ
 HMH
 TEIKNAD
 TP
 YFIRF
 HMH
 DAGS
 09.05.2022
 ÚTGÁFA


VERK NÚM.
 9623

ALDEKENNI - NÚMÉR TEIKNINGAR
 31.002

ÖLL MÁL OG ADSTÆÐUR ATHUGIST Á STAÐNUM
 ADLUR EN SMÍÐI HEFST.
 ÖHEIMILT ER AD MÆLA UPP AF TEIKNINGUM.
 ASK ARKITEKTUM SKAL TILKYNNT UM
 ÖSAMRÆMI OG VAFAATRÍÐI ER UPP KUNNA AD
 KOMA.

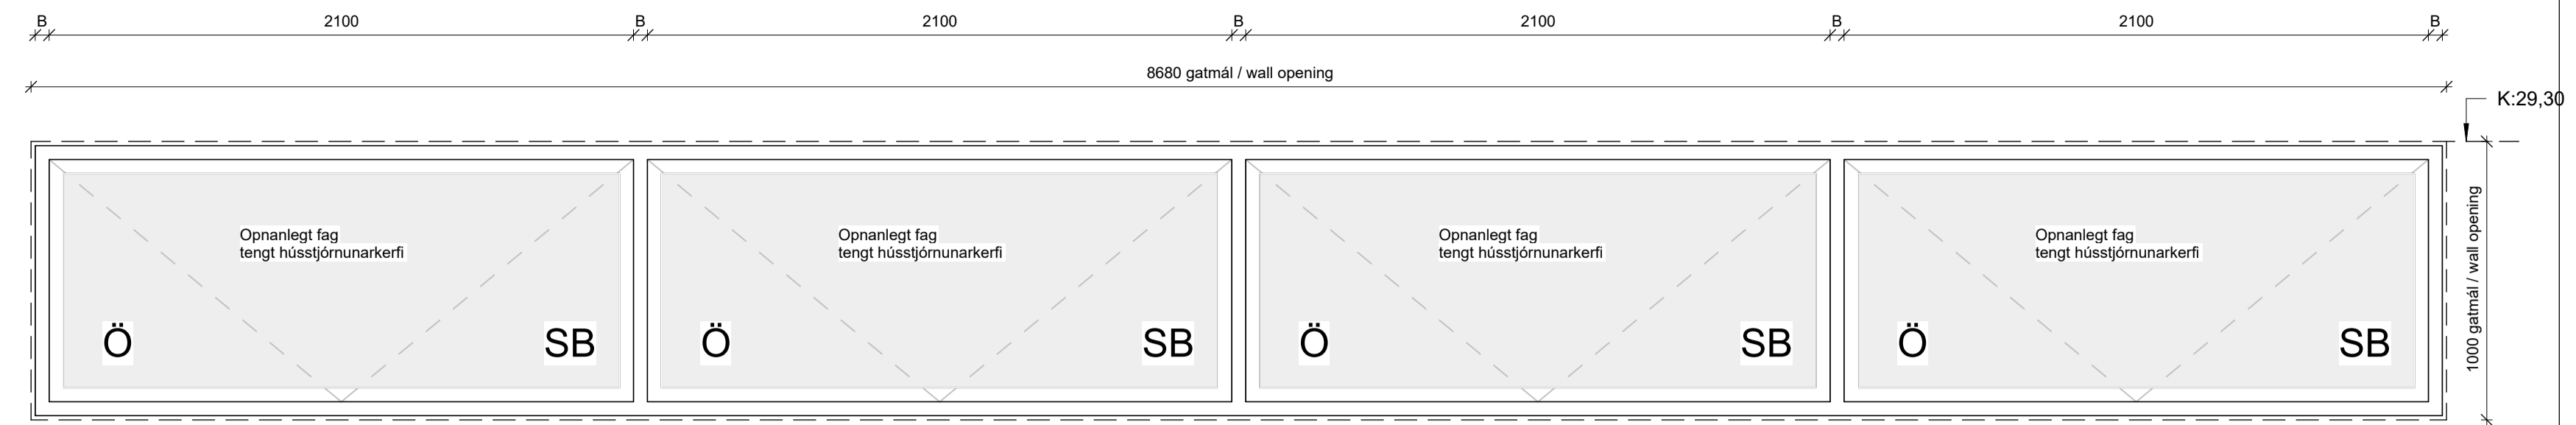


ÚG 13 AL

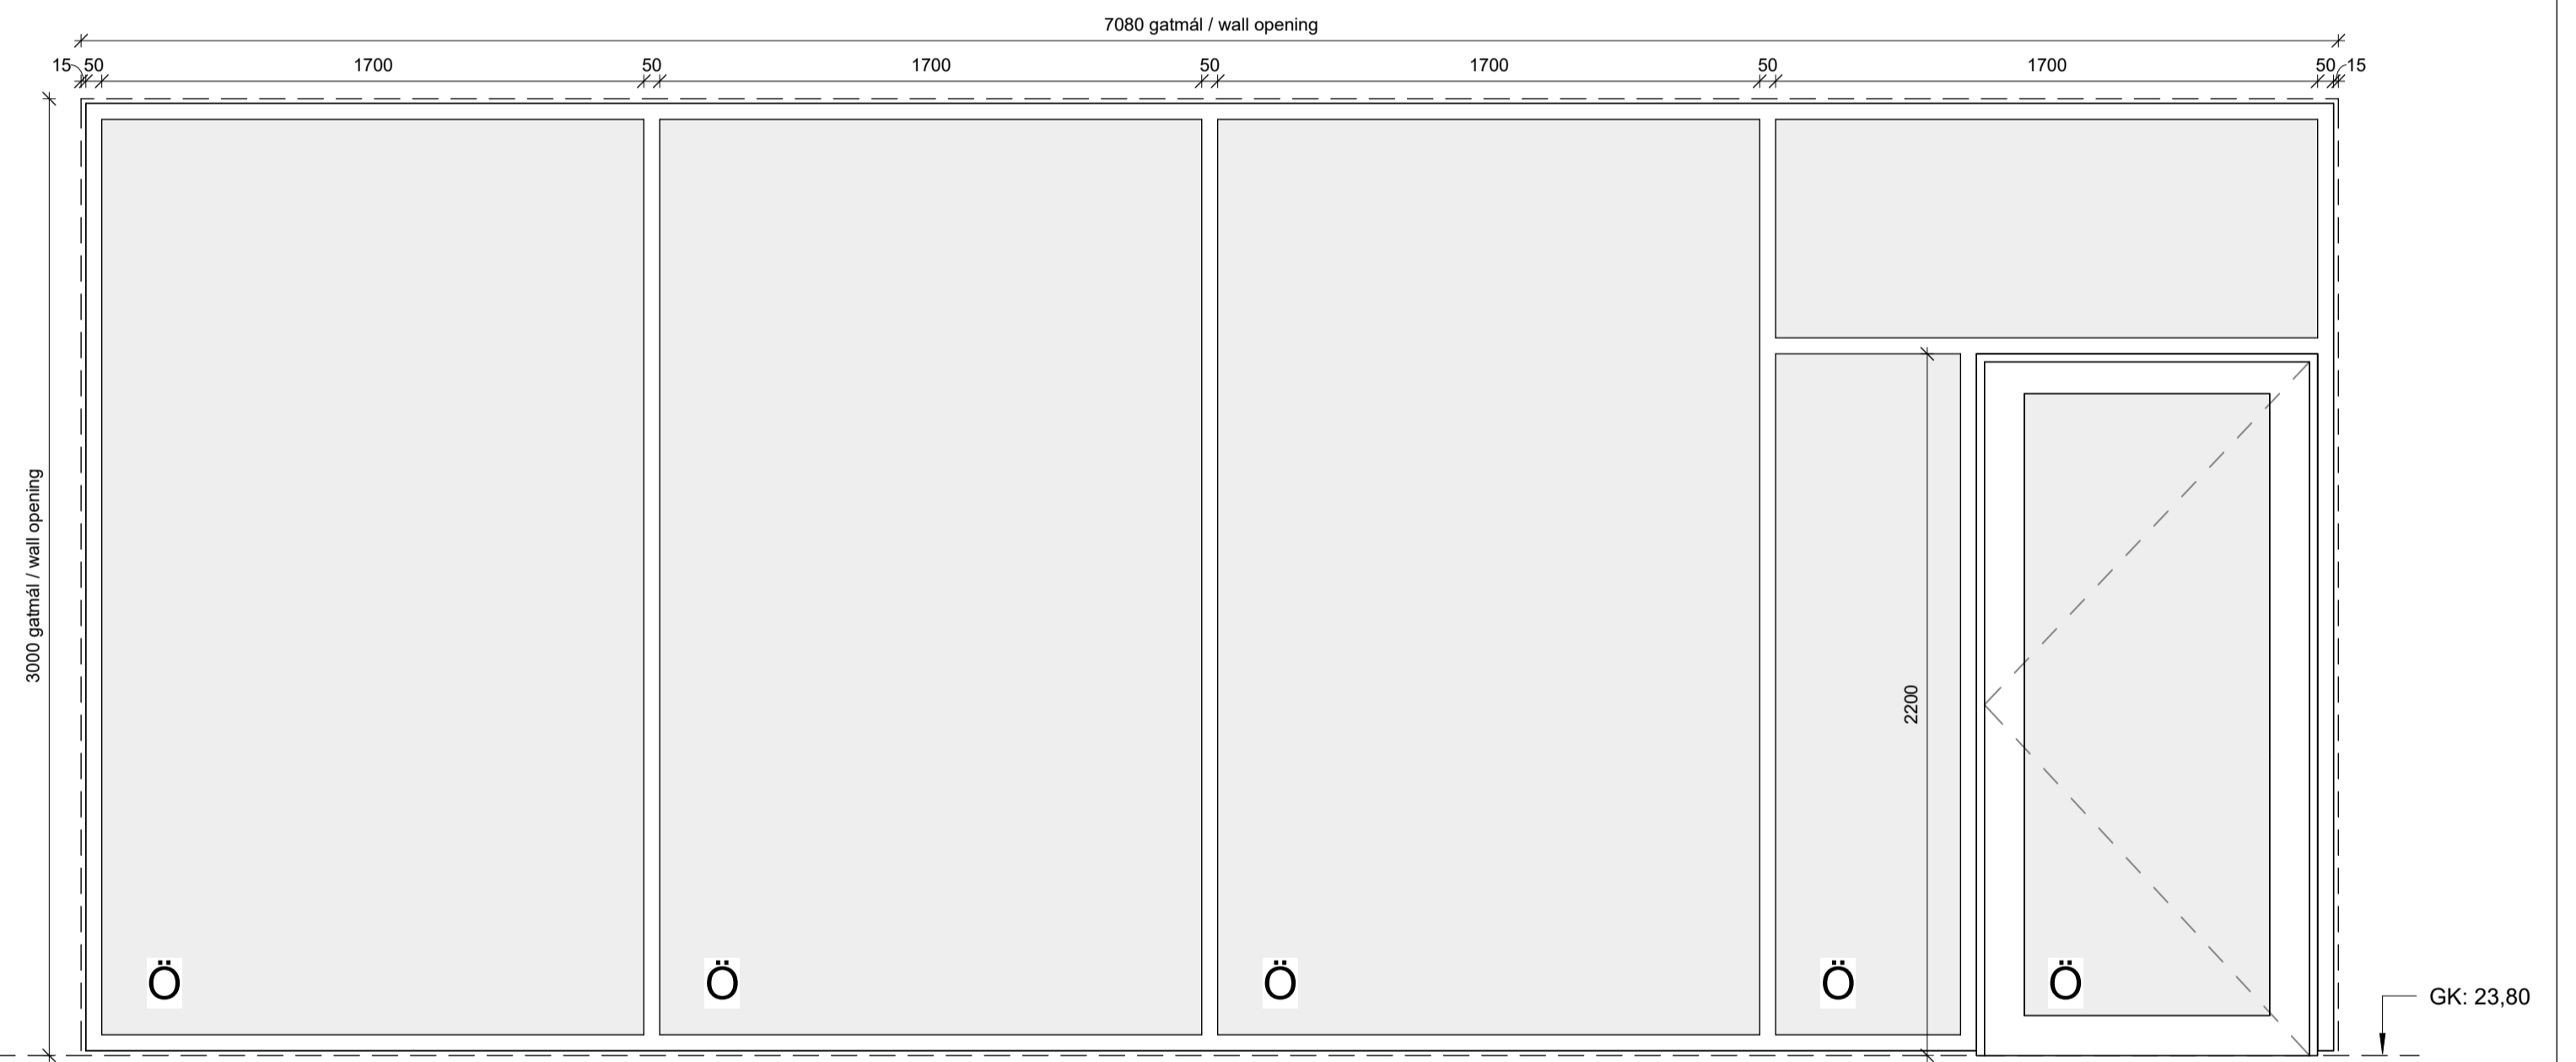


ÚG 08 AL

ÚH 02 AL-GL

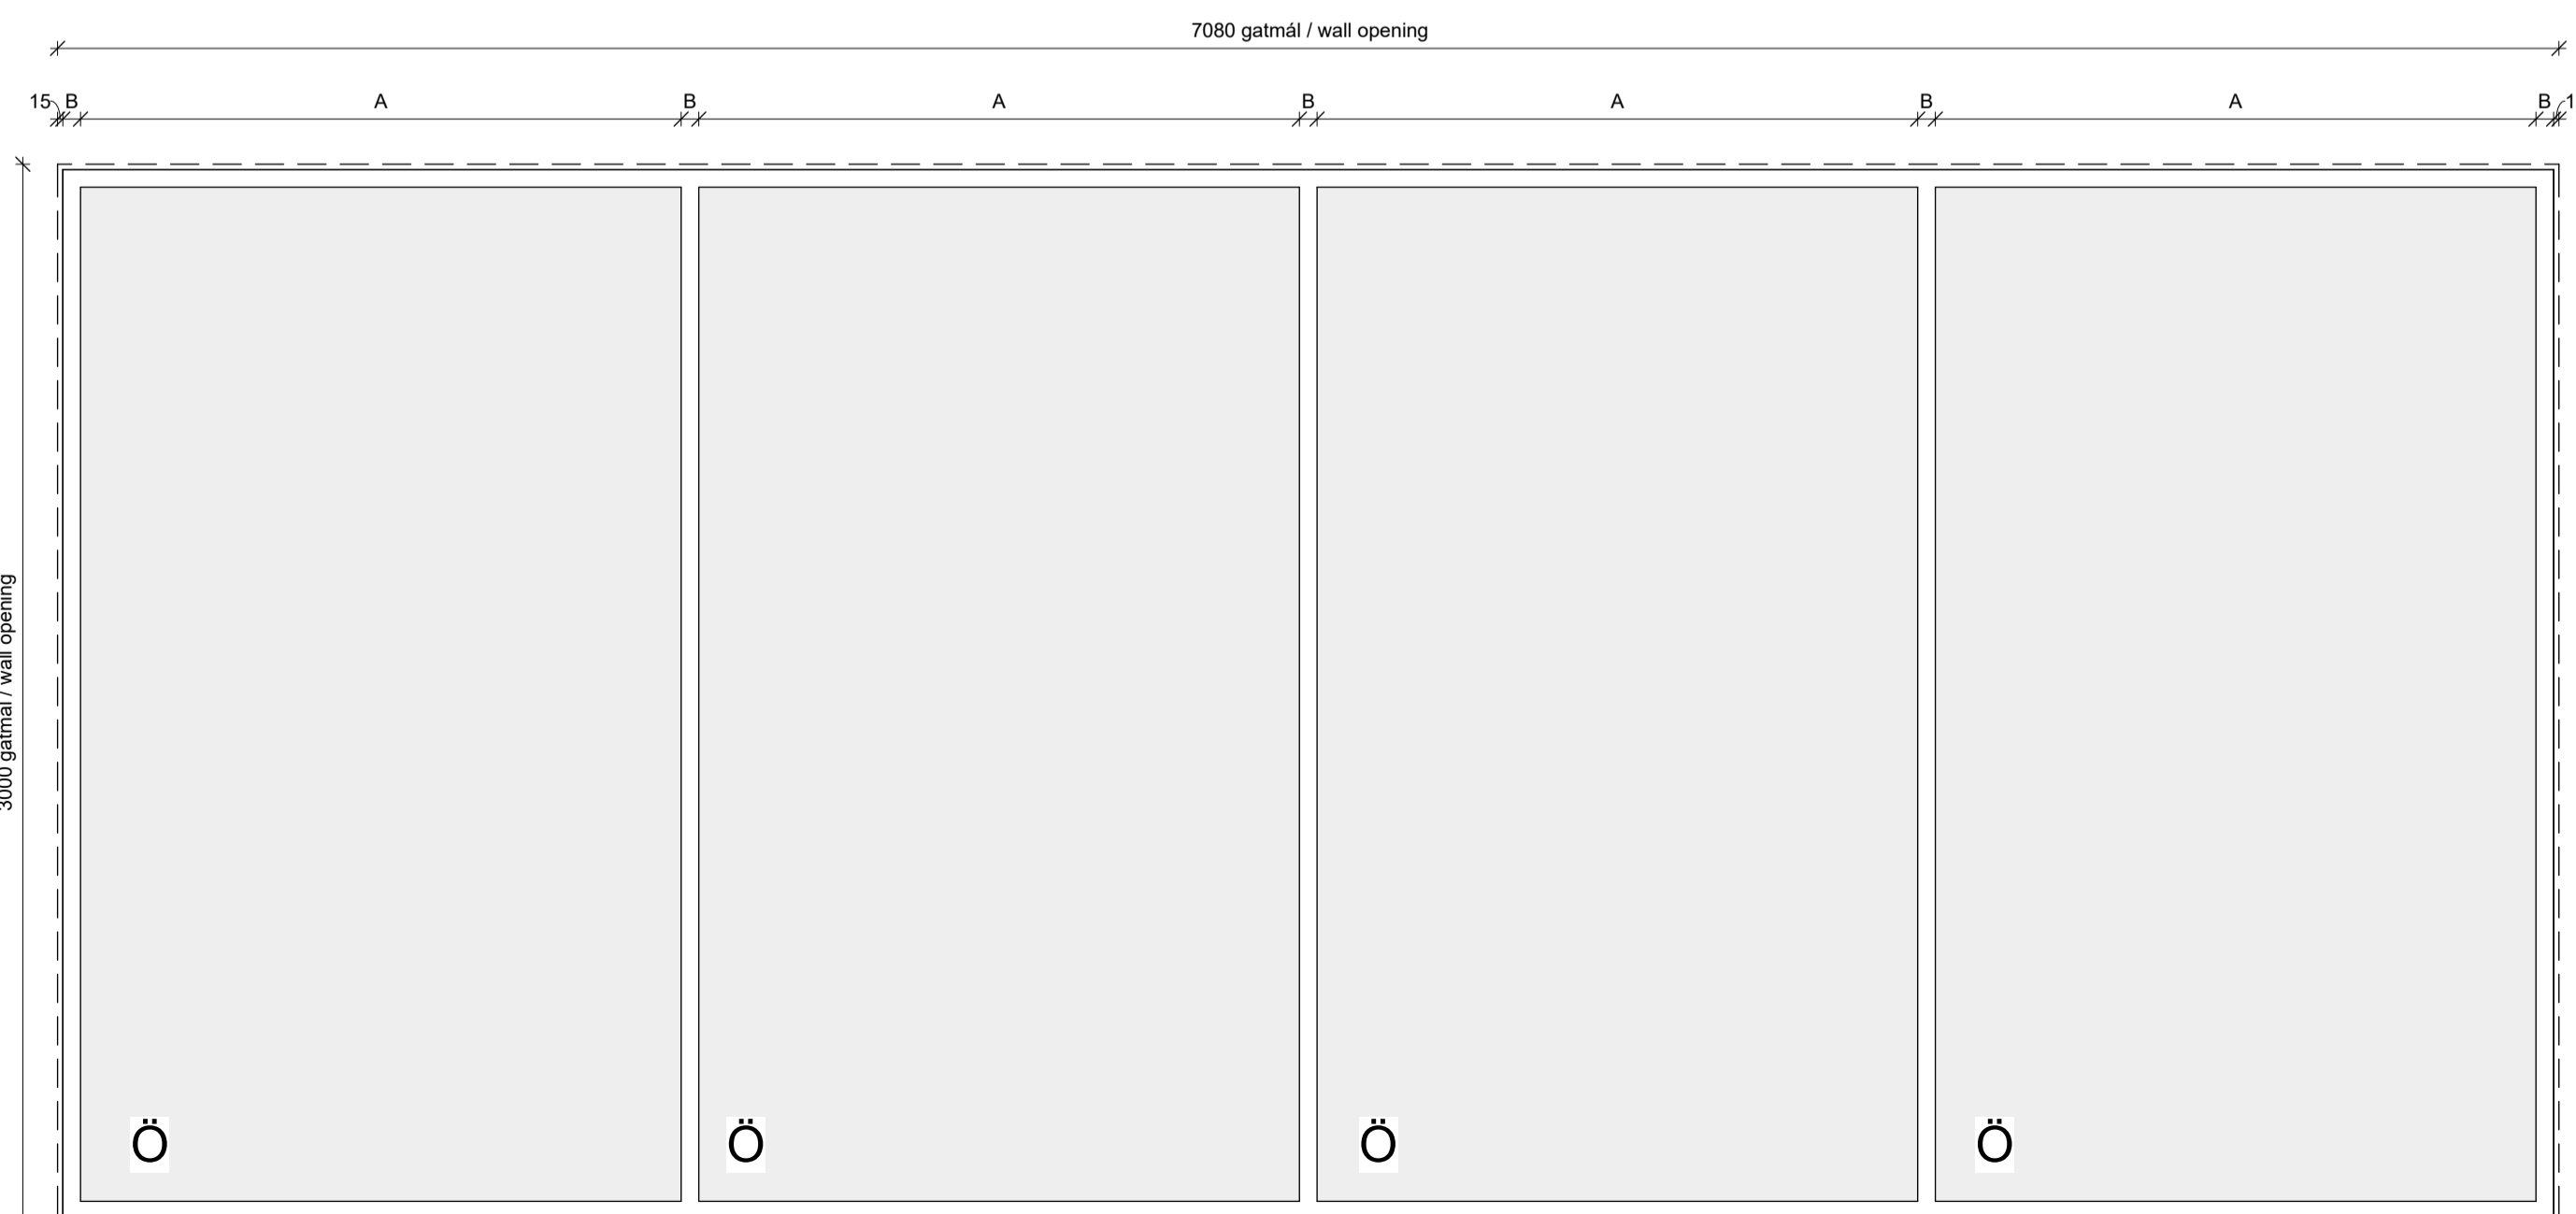

ÚG 06 AL

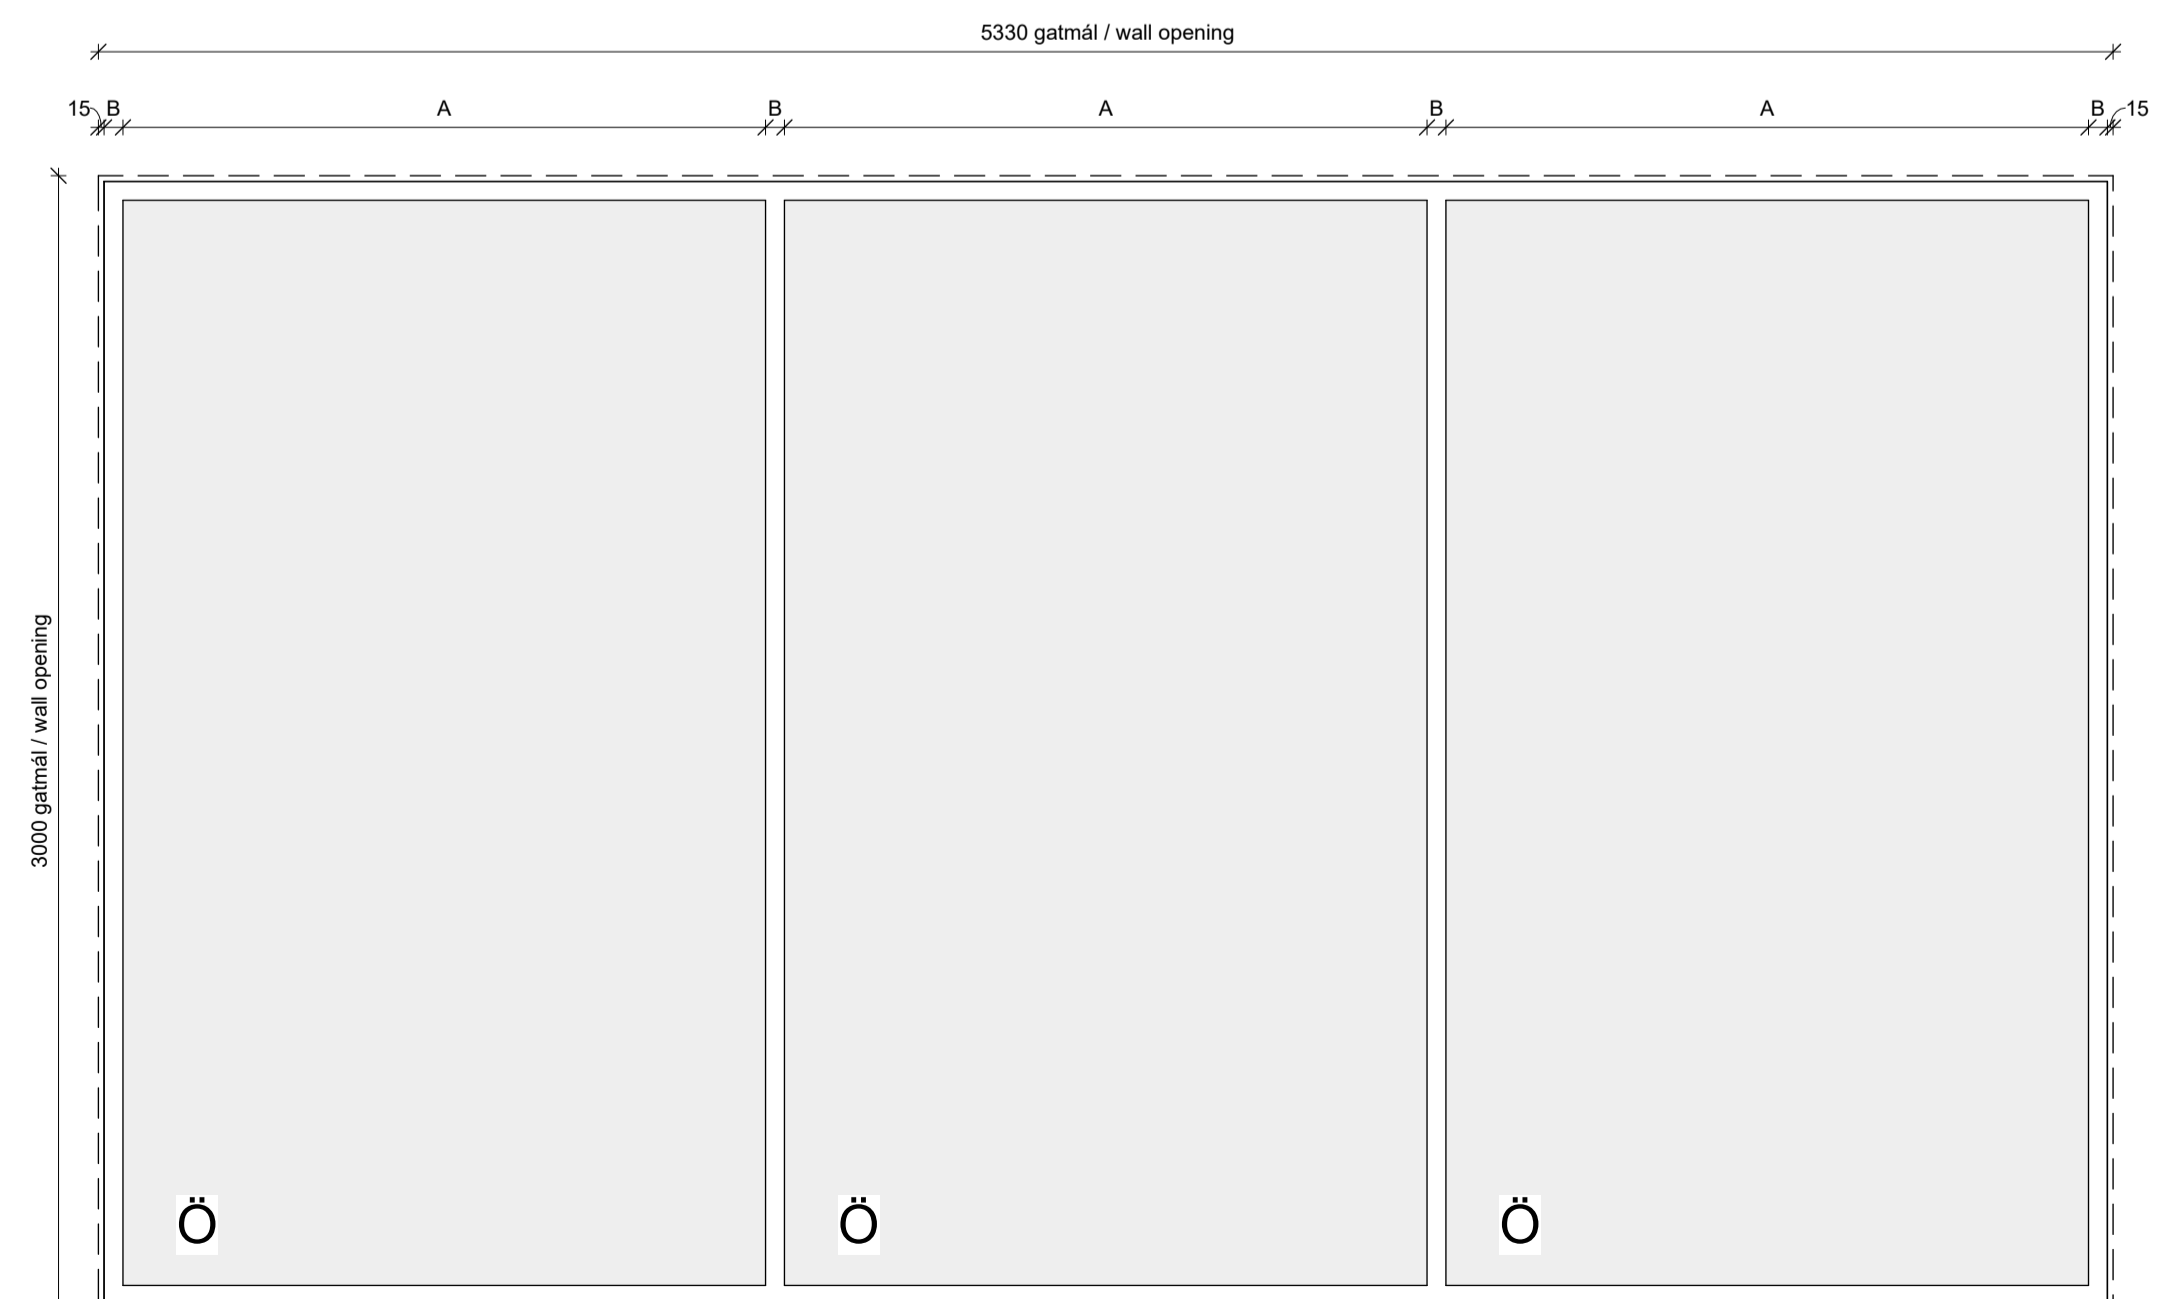

ÚG 07 AL

A TP HMH 13.12.2023 Gluggar ÚG05 og ÚG09 falla út
 ÚTG. TEIKN. YFIRF. DAGS. SKÝRING

ASK ARKITEKTAR EHF
 GERDSCOTTI 9
 101 REYKJAVÍK
 SMÍ 575 0300
 www.ask.is



HÖNNUÐUR ADALUPPDRATTA OG HÖNNUNARSTJÓRI

Helgi Mír Halldórsson Arkitekt F.A.L. Sí. 301258-7049
 helgimir@ask.is

VERKEFNI	Knatthús Hauka		
Ásvellir 1			
TEGLIND TEIKNINGAR	SMV / A1	1 : 20	
Verkeikningar	HANNAÐ	HMH	
HEITI TEIKNINGAR	TEIKNAD	TP	
Útliggjar og hurðir	YFIRF	HMH	
	DAGS	09.05.2022	
VERK NÚM	9623	ALDEKENN - NÚMÉR TEIKNINGAR	31.003
ÚTGÁFA	A		

(31) Vöruhúðir / Industrial door


Auðkenni og staðsetning			Stærð (BxH) Wall opening (WxH)	Teikningar / drw.		Brunakrafa Fire rate	Hljóðkrafa (db)	Hurðaoðning Door opening	Mál / dimensions			Efni og litir / door material and color				Rafbúnaður / elec. mech.		Athugasemdir Comments
Rými.nr. Room/door num.	Hæð Floor level	Tegund type		Teikning / drw.	Deili / detail				Hæð dyraops Wall opening height	Breidd dyraops Wall opening width	Veggþykkt Wall thickness	Hurðæfni Door material	Hurð-efni-litur Door material color	Karmefni Frame material	Karmur-efni-litur Frame material color	Gler í hurð / Glass in door	Rafdrifin opnun / electric opening	
139.04	1. Hæð	IVH 01	3000 x 3000					Upp og inn / up and in	3000 mm	3000 mm			RAL 9006		RAL 9006	X		Hurð í innvegg / Door in interior wall
100.23	1. Hæð	ÚVH 01	4000 x 3600					Upp / up	3600 mm	4000 mm			RAL 3000		RAL 3000	X	X	Hurð í útvegg / Door in exterior wall
139.03	1. Hæð	ÚVH 02	3000 x 3000					Upp og inn / up and in	3000 mm	3000 mm			RAL 3000		RAL 3000	X	X	Hurð í útvegg / Door in exterior wall

Samtals: 3

(31) Brunatjöld / Fire curtains

Auðkenni og staðsetning			Stærð (BxH) Wall opening (WxH)	Teikningar / drw.		Brunakrafa Fire rate	Hurðaoðning Door opening	Mál / dimensions			Efni og litir / material and color				Athugasemdir Comments
Rými.nr. Room/door num.	Hæð Floor level	Tegund type		Teikning / drw.	Deili / detail			Hæð dyraops Wall opening height	Breidd dyraops Wall opening width	Veggþykkt Wall thickness	Hurðæfni Door material	Hurð-efni-litur Door material color	Karmefni Frame material	Karmur-efni-litur Frame material color	
139.05	1. Hæð	BT 01	3000 x 3000			E60-C		3000 mm	3000 mm					RAL 9006	Staðsett vö vöruhúð 139.04

Samtals: 1

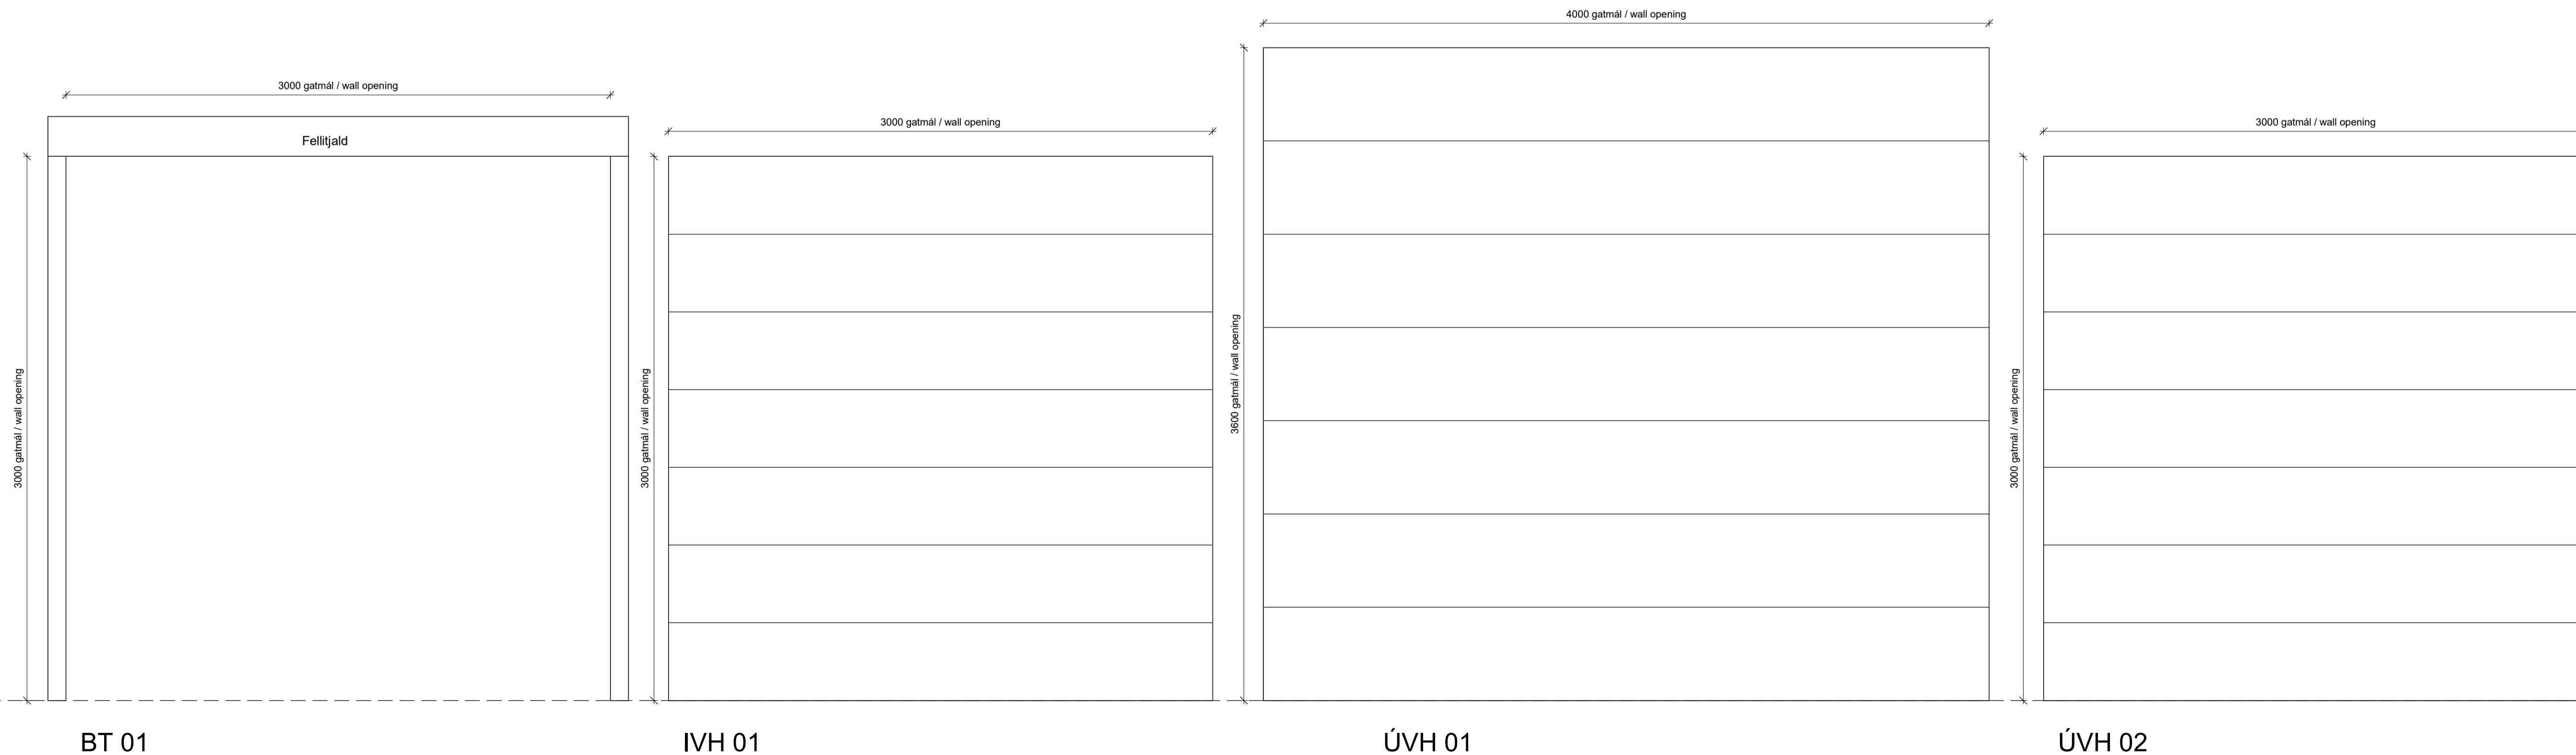

BT 01

IVH 01

ÚVH 01

ÚVH 02

ÖLL MÁL OG AÐSTÆÐUR ATHUGIST Á STAÐNUM
AÐUR EN SMÍÐI HEFST.
OHEIMILT ER AÐ MÆLA UPP AF TEIKNINGUM.
ASK ARKITEKTUM SKAL TILKYNNT UM
ÓSAMRÆMI OG VAFAATRÍÐI ER UPP KUNNA AÐ
KOMÁ.

ÚTG. TEIKN. YFIRF. DAGS. SKÝRING

ASK ARKITEKTAR EHF.
GERRSÖTTU 9
101 REYKJAVÍK
SMÍÐIS 0300
www.ask.is

HÖNNUÐUR AÐALUPPDRÁTTA OG HÖNNUNARSTJÓRI



Helgi Már Halldósson

Arkitekt F.A.L.

Hl. 301256-7049

helgimar@ask.is

VERKEFNI
Knatthús Hauka
Ásvellir 1




TEIKNINGAR
Verkefningar
HETI TEIKNINGAR
Vöruhúðir
Brunatjöldir

MÖY. / A1
1 : 20
MANNAD.
HMMH
TEIKNAD.
TÞ
YFIRF.
HMMH
DAGS.
09.05.2022
ÚTGÁFA

VERK. NR.
9623

AUÐKENNI - NÚMÉR TEIKNINGAR
31.005

ÖLL MÁL OG ADSTÆÐUR ATHUGIST Á STADNUM
 ADUR EN SMÍÐI HEFST.
 ÖHEIMILT ER AD MÆLA UPP AF TEIKNINGUM.
 ASK ARKITEKTUM SKAL TILKYNNT UM
 ÖSAMRÆMI OG VAFATRÍÐI ER UPP KUNNA AD
 KOMA.

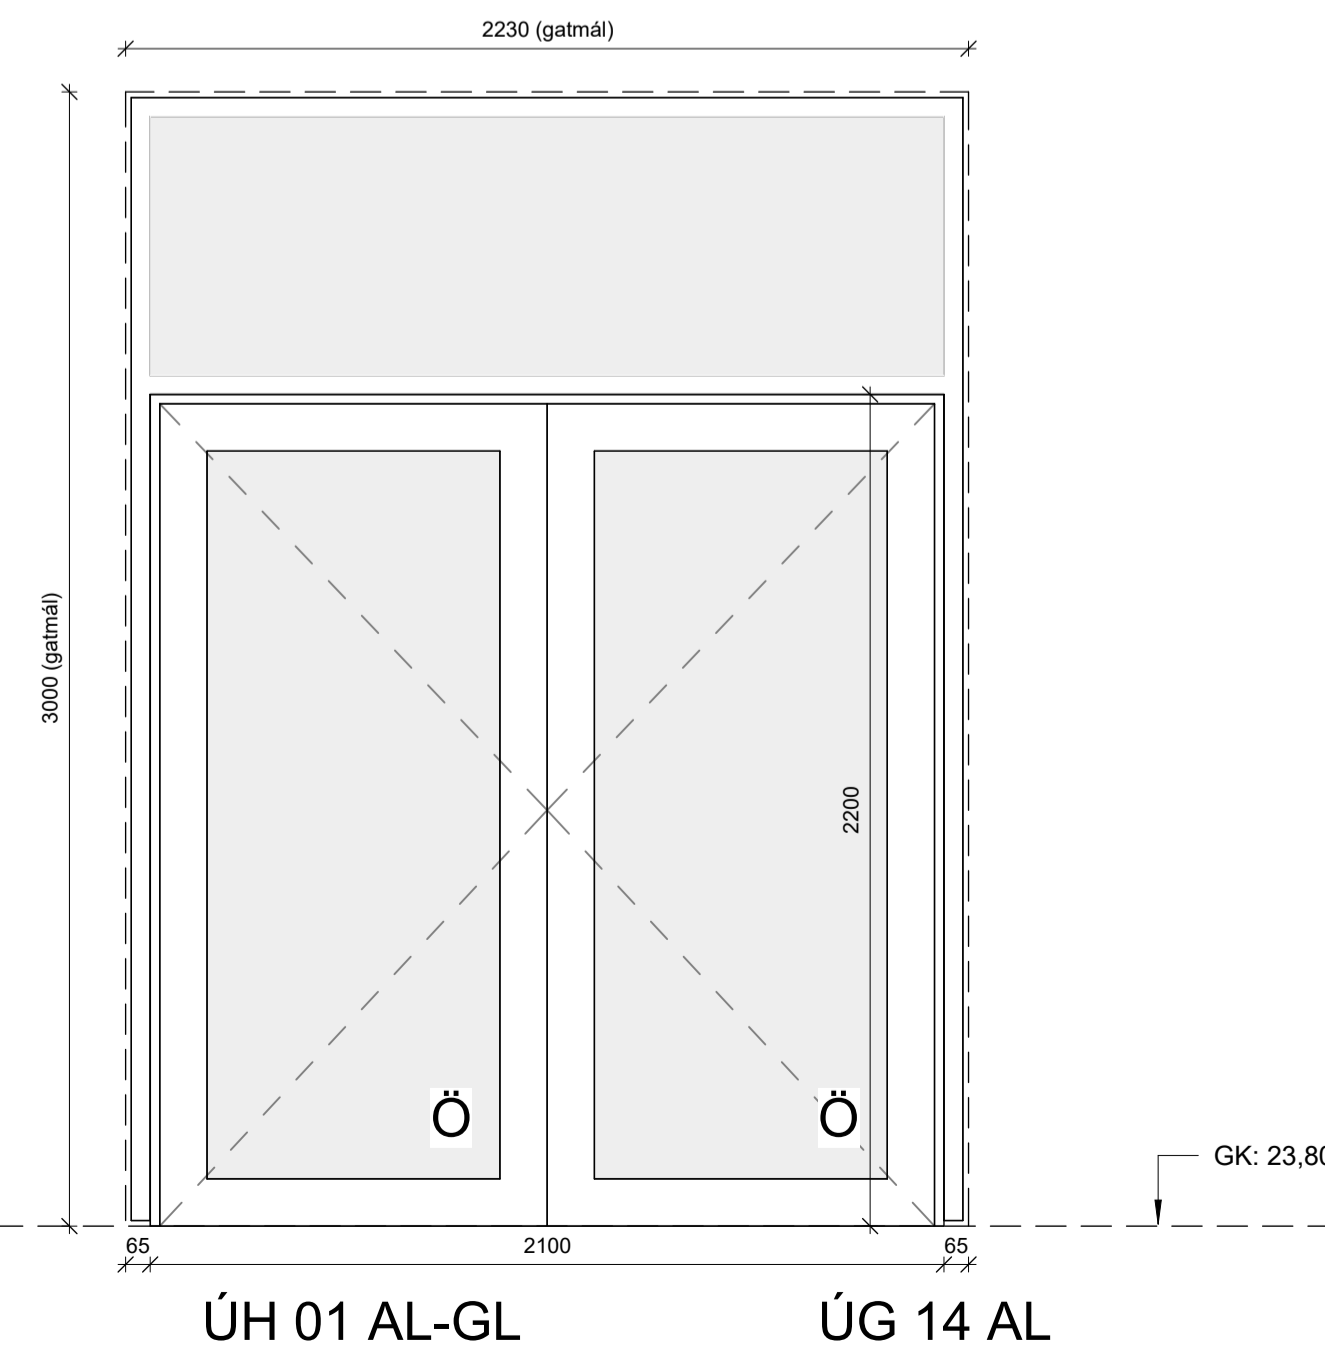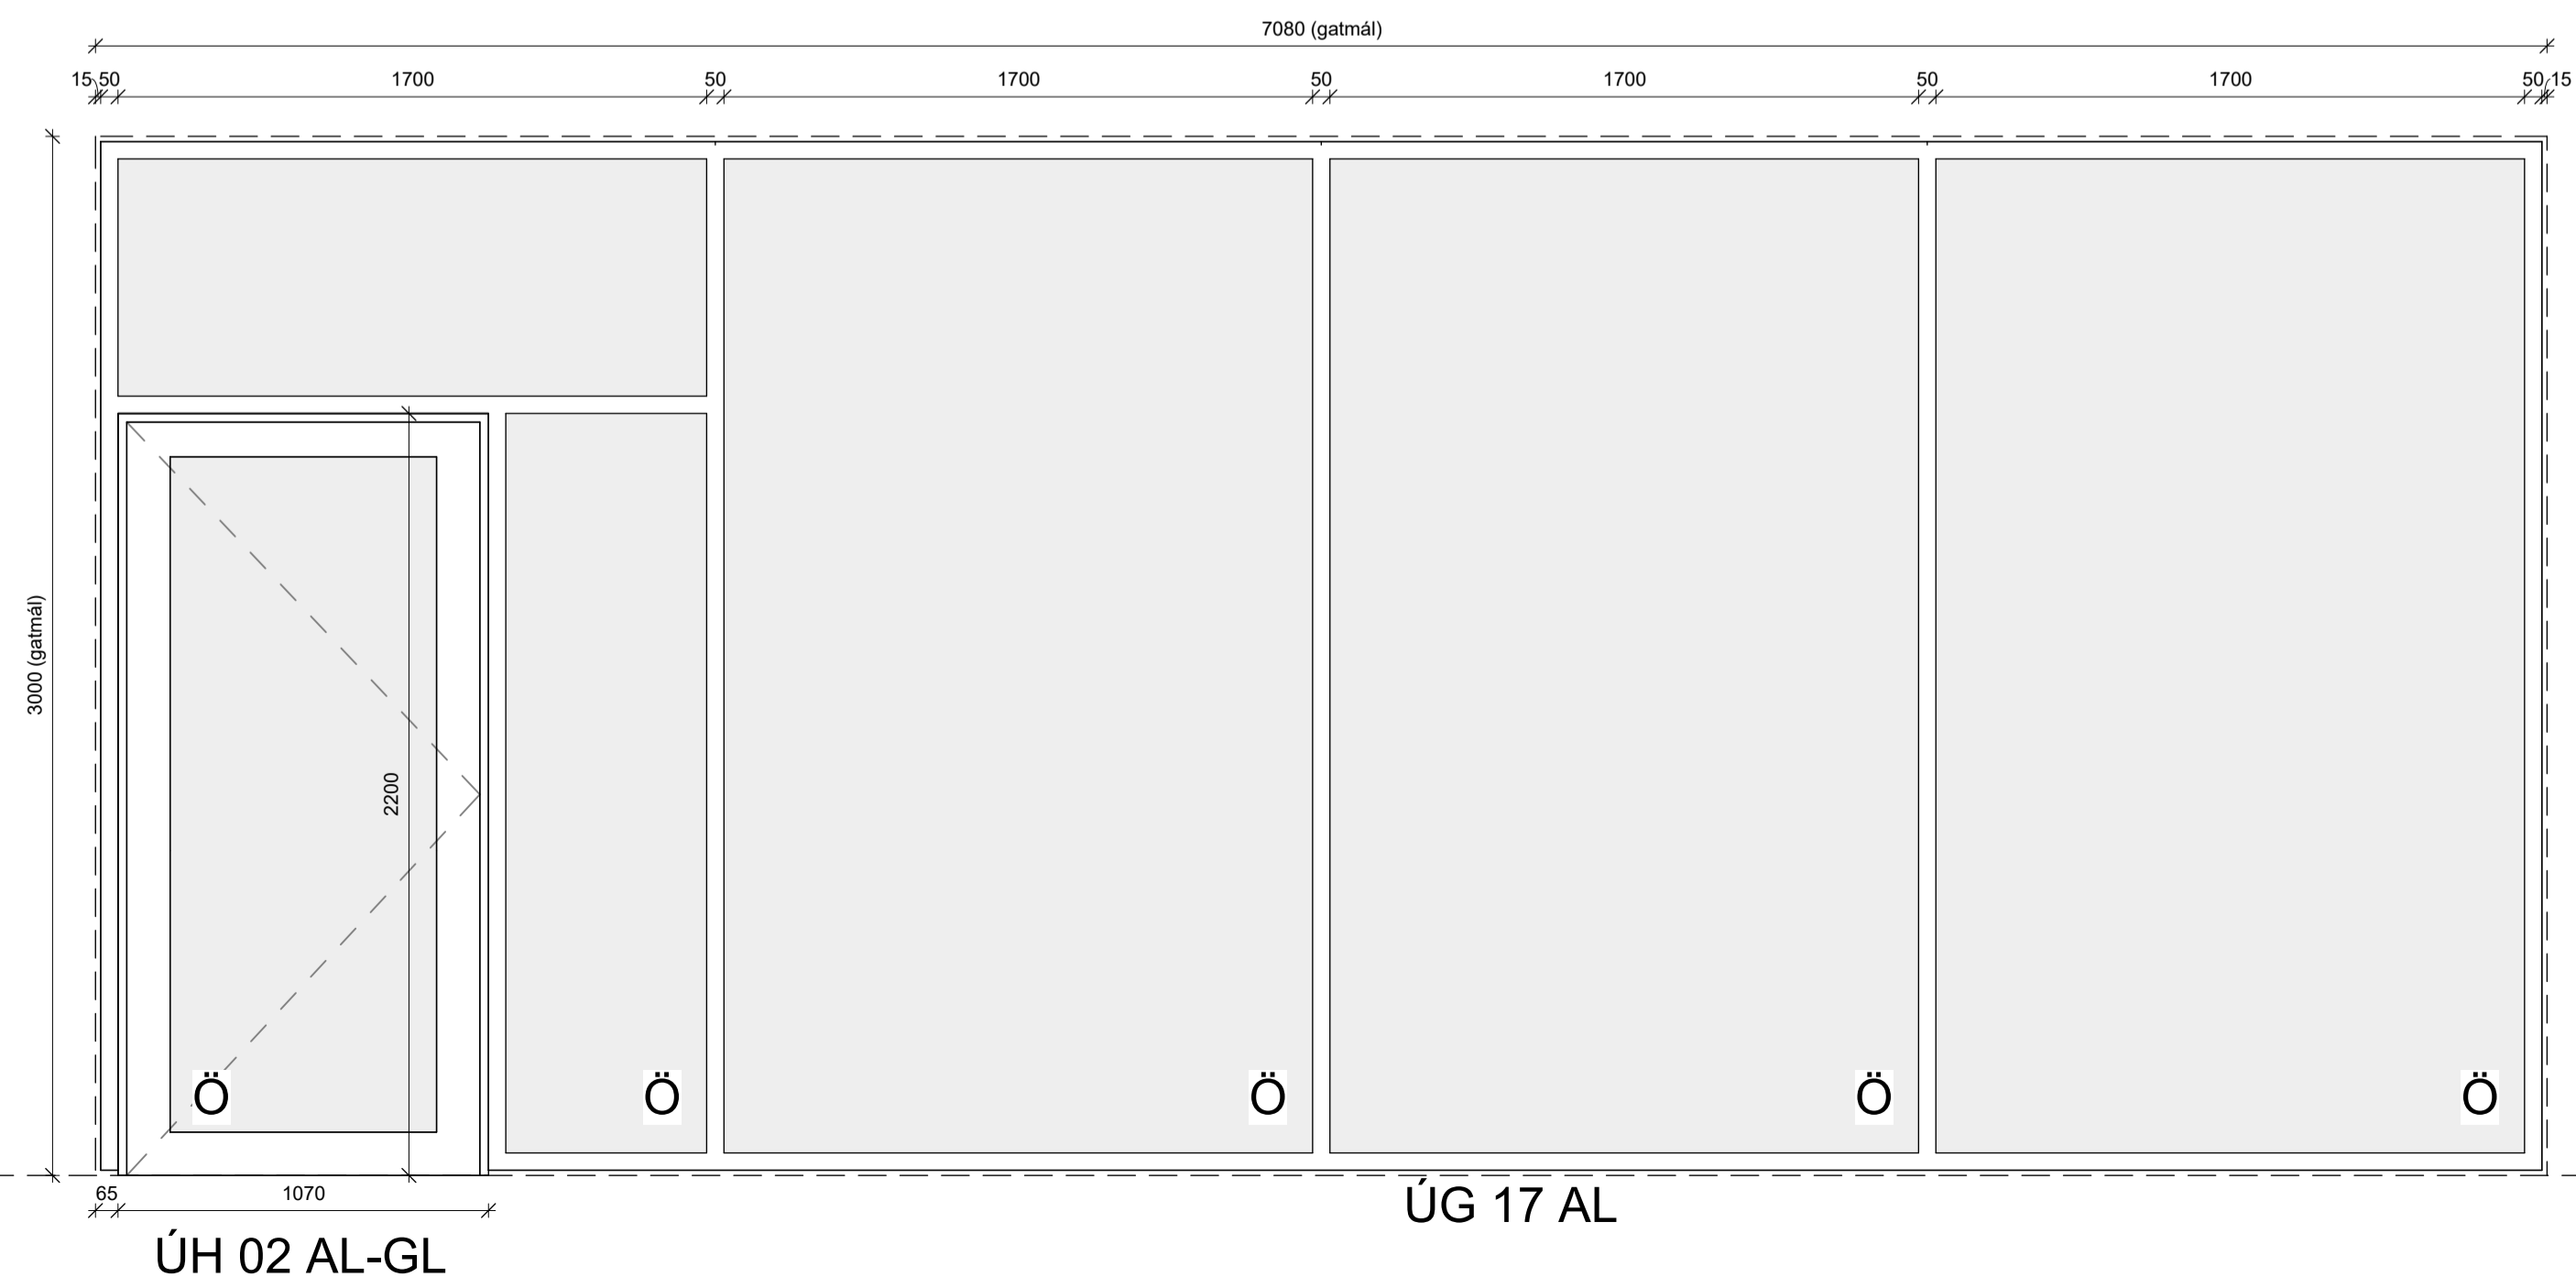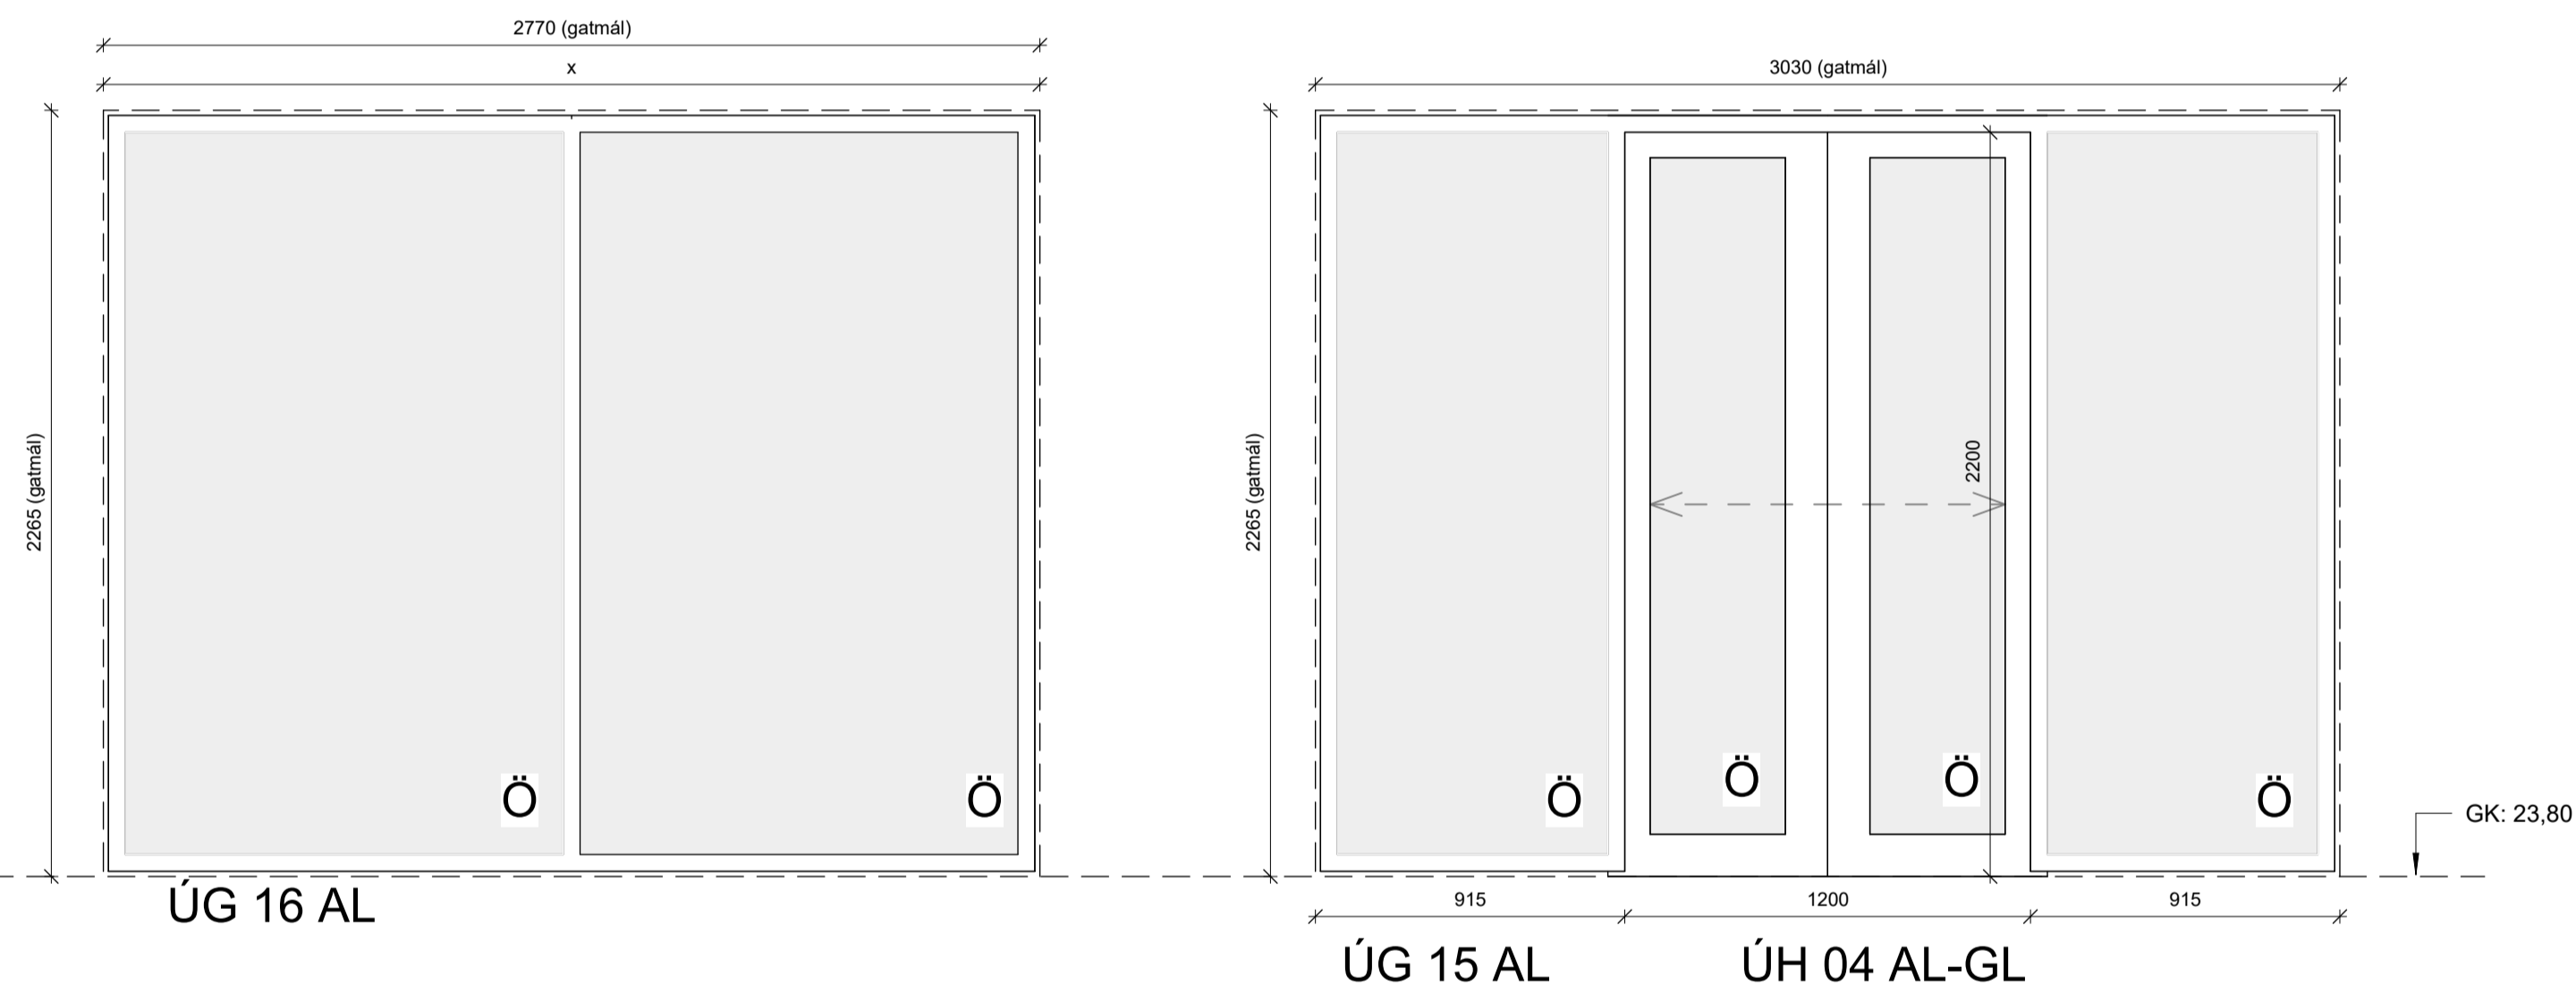

ÚTG. TEIKN. YFIRF. DAGS. SKÝRING

ASK ARKITEKTAR EHF
 GEIRSCOTTI 9
 101 REYKJAVÍK
 SMÍÐSÍÐI
 www.ask.is



HÖNNUÐUR ADALUPPDRATTA OG HÖNNUNARSTJÓRI

Helgi Már Halldórsson Arkitekt F.A.L. Sími: 301258-7049
 helgimar@ask.is

VERKEFNI
Knathús Hauka
Ásvellir 1

TEIKNINGAR
 Verkefningar
 HETI TEIKNINGAR
 Útliggjugar og hurðir

SMV. I A1	1 : 20
HANNAÐ	HMH
TEIKNAD	Tp
YFIRF	HMH
DAGS	13.12.2023
ÚTGÁFA	

VERK NÚM.	9623	ALDEKENNI - NÚMÉR TEIKNINGAR	31.006
-----------	------	------------------------------	--------

32 – Innihurðir / interior doors

Eftirfarandi gildir almenn tilvik byggingarhluta á teikningum með númerið 32-xx. Frekar upplýsingar geta verið til viðbótar á teikningum.

Following is general for building part shown on drawings numbered 32-xx. Further information might be on the drawings.

32.01 Innihurði og gluggar

(PL-RST) Plásthurðir með ryðfríum karmi

Hurðir skulu vera af víðurkenndri gerð og af þeirri stærð sem kveðið er á um á teikningum og henta í votrymi. Hurðablöð skulu vera úr gegnheilum plasti og harðplastlagðar með vönduðu harðplasti (HPL). Karmar skulu vera úr ryðfríu burstuðu stáli, yfirfelldir báðum megin veggjar.

(HP-RST) Harðplastlagðar hurðir með ryðfríum karmi

Hurðir skulu vera blokkarhurðir af víðurkenndri gerð og af þeirri stærð sem kveðið er á um á teikningum. Hurðablöð skulu klædd með masonít á báðum hliðum kantlindar með a.m.k. 10 mm gegnheilum eikarlista og plastlagðar með vönduðu harðplasti (HPL). Sýnilegir kantar skulu lakaðir með þremur umferðum af sýruhertu, glæru húsgagnalakk. Karmar skulu vera úr ryðfríu burstuðu stáli, yfirfelldir báðum megin veggjar.

(HP-IST) Harðplastlagðar hurðir með stálkarm

Hurðir skulu vera blokkarhurðir af víðurkenndri gerð og af þeirri stærð sem kveðið er á um á teikningum. Hurðablöð skulu klædd með masonít á báðum hliðum kantlindar með a.m.k. 10 mm gegnheilum eikarlista og plastlagðar með vönduðu harðplasti (HPL) í lit eða með eikarfilmu. Sýnilegir kantar skulu lakaðir með þremur umferðum af sýruhertu, glæru húsgagnalakk. Karmar skulu vera innfelldir og sprautulakkaðir í lit.

(ST-RST) Stálhurðir með ryðfríum karmi

Hurðir skulu vera af víðurkenndri gerð og af þeirri stærð sem kveðið er á um á teikningum. Hurðablöð skulu vera úr stáli og sprautulakkaðar í lit. Karmar skulu vera úr ryðfríu burstuðu stáli, yfirfelldir báðum megin veggjar.

(ST-YST) Stálhurðir með stálkarmi

Hurðir skulu vera af víðurkenndri gerð og af þeirri stærð sem kveðið er á um á teikningum. Hurðablöð skulu vera úr stáli og sprautulakkaðar í lit. Karmar skulu vera yfirfelldir báðum megin veggjar úr stáli og sprautulakkaðir í lit.

(ST-ST-GL) Stálguggar og hurðir í þeim

Hurðir og guggar skulu vera af víðurkenndri gerð og af þeirri stærð sem kveðið er á um á teikningum. Hurðablöð skulu vera úr stáli og sprautulakkaðar í lit. Karmar skulu vera stáld og sprautulakkaðar í lit. Þar sem gler er í hurðum skal það vera samkvæmt teikningum. Glerlistar skulu vera úr samskonar efni og karmar sprautulakkaðir í lit.

32.01 Interior doors and windows

(PL-RST) Plastic door with stainless steel frame

All doors to be of certified, high standard type. Size as shown by drawings. Doors should be suitable for wet areas. Doorleaf to be solid plastic and high pressure laminated with high quality laminate. Frames to be brushed stainless steel, overlapping frame.

(HP-RST) High pressure laminated door with stainless steel frame

All doors to be block board doors, certified and high standard type. Size as shown by drawings. Doorleaf to be covered with masonite on both sides. Edges to be covered with solid oak, at least 10mm. HPL laminated with high quality laminate. All visible wood to be treated with clear suitable lacquer, at least three round. Frames to be brushed stainless steel, overlapping frame.

(HP-IST) High pressure laminated door with steel frame

All doors to be block board doors, certified and high standard type. Size as shown by drawings. Doorleaf to be covered with masonite on both sides. Edges to be covered with solid oak, at least 10mm. HPL laminated with high quality color laminate. or film (oak woodgrain effect, horizontal) All visible wood to be treated with clear suitable lacquer, at least three round. Frames to be steel, fully painted with recognized painting system (spray laquered) before installation.

(ST-RST) Steel door with steel frame


All doors to be steel doors, certified and high standard type. Size as shown by drawings. Doorleaf to be steel, fully painted with recognized painting system (spray laquered) before installation. Frames to be brushed stainless steel, overlapping frame.

(ST-YST) Steel door with steel frame


All doors to be steel doors, certified and high standard type. Size as shown by drawings. Doorleaf to be steel, fully painted with recognized painting system (spray laquered) before installation. Frames to be steel, overlapping frame, fully painted with recognized painting system (spray laquered) before installation.

(ST-ST-GL) Steel windows and doors


All doors and windows to be steel doors, certified and high standard type. Size as shown by drawings. Doorleaf to be steel, fully painted with recognized painting system (spray laquered) before installation. Frames to be steel, overlapping frame, fully painted with recognized painting system (spray laquered) before installation. Glass in door as shown on drawings. Lists to be of same material as doorframe and treated the same way.

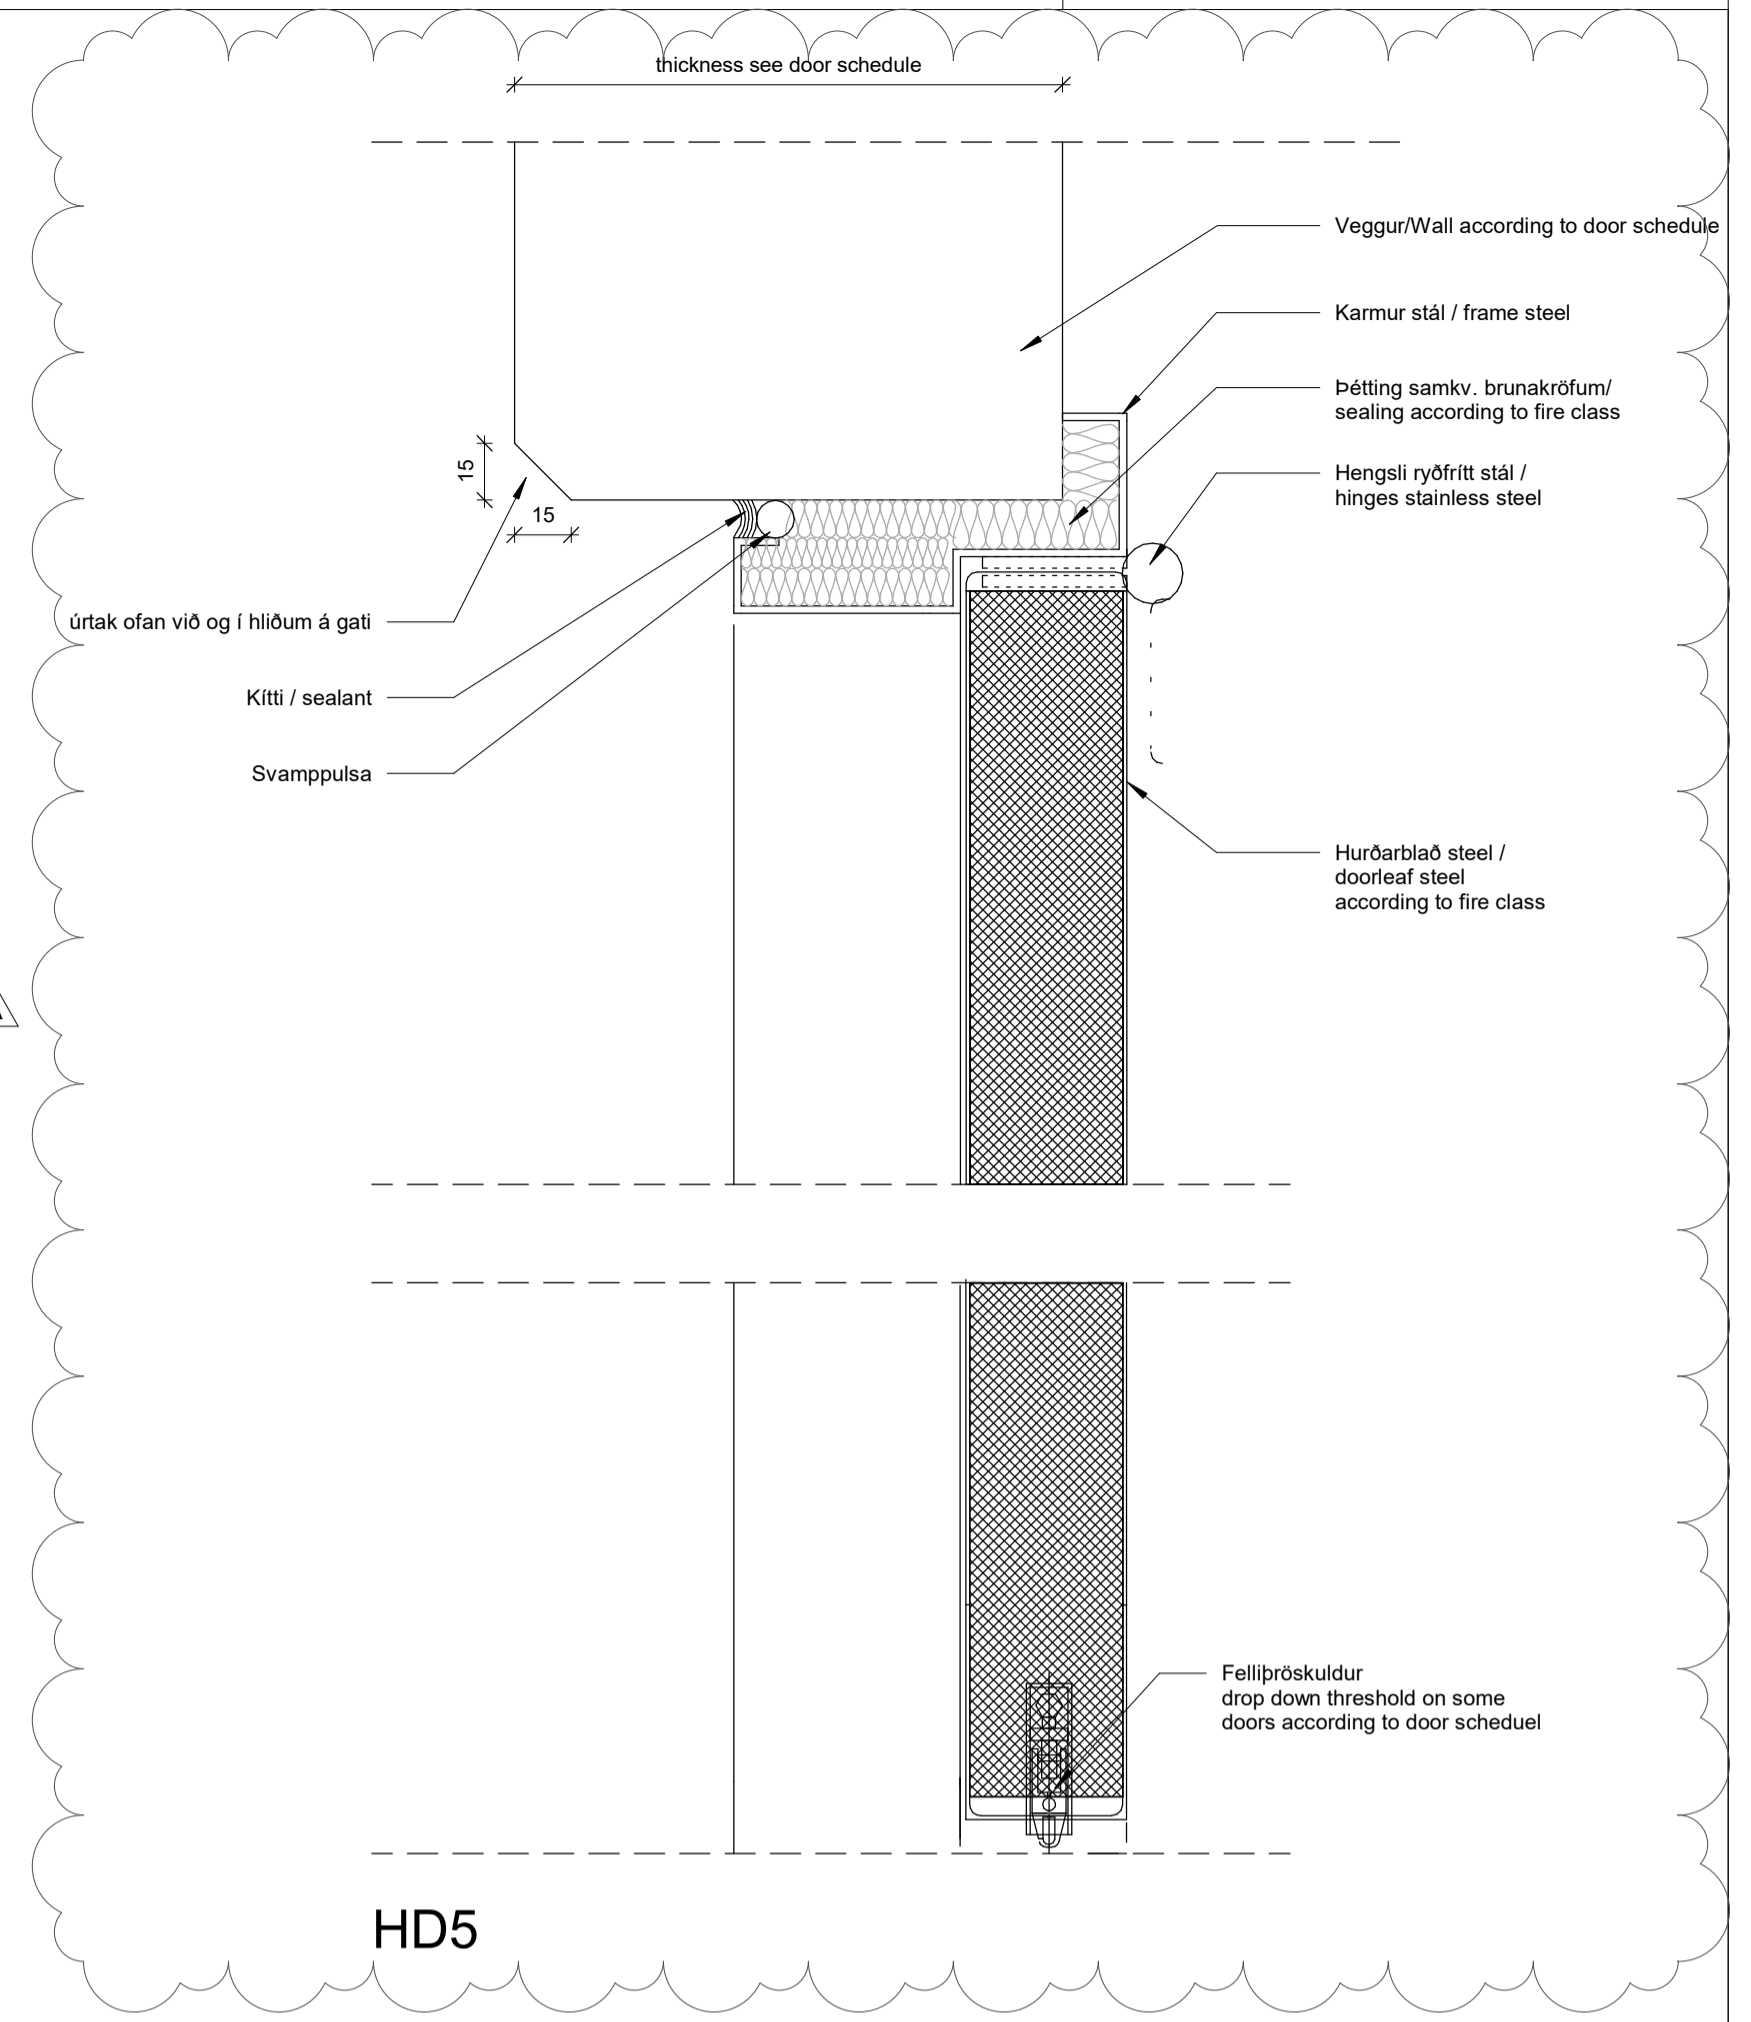


HD5

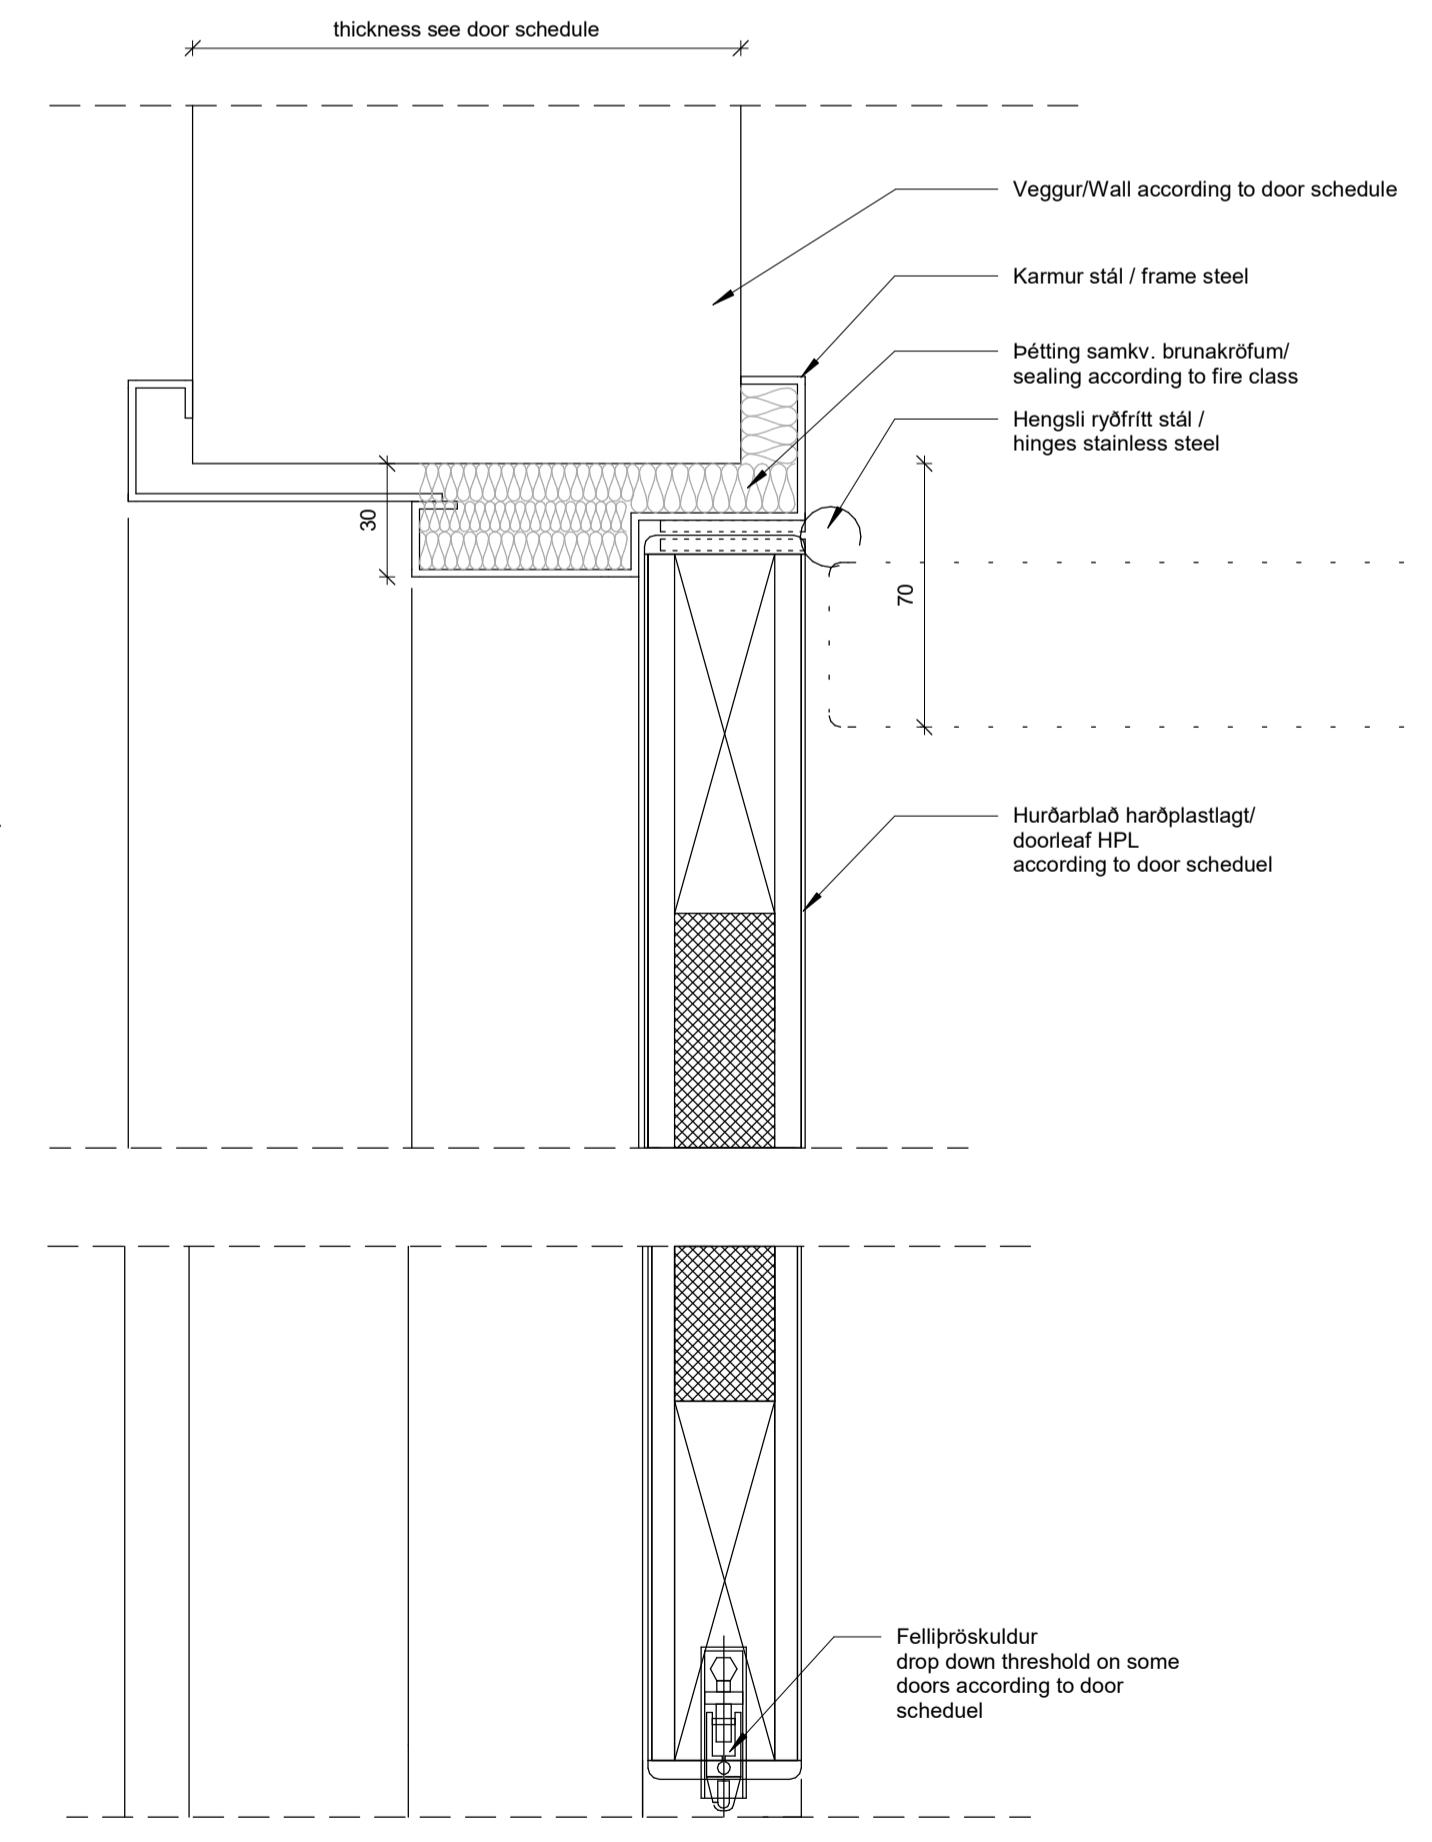

HD2

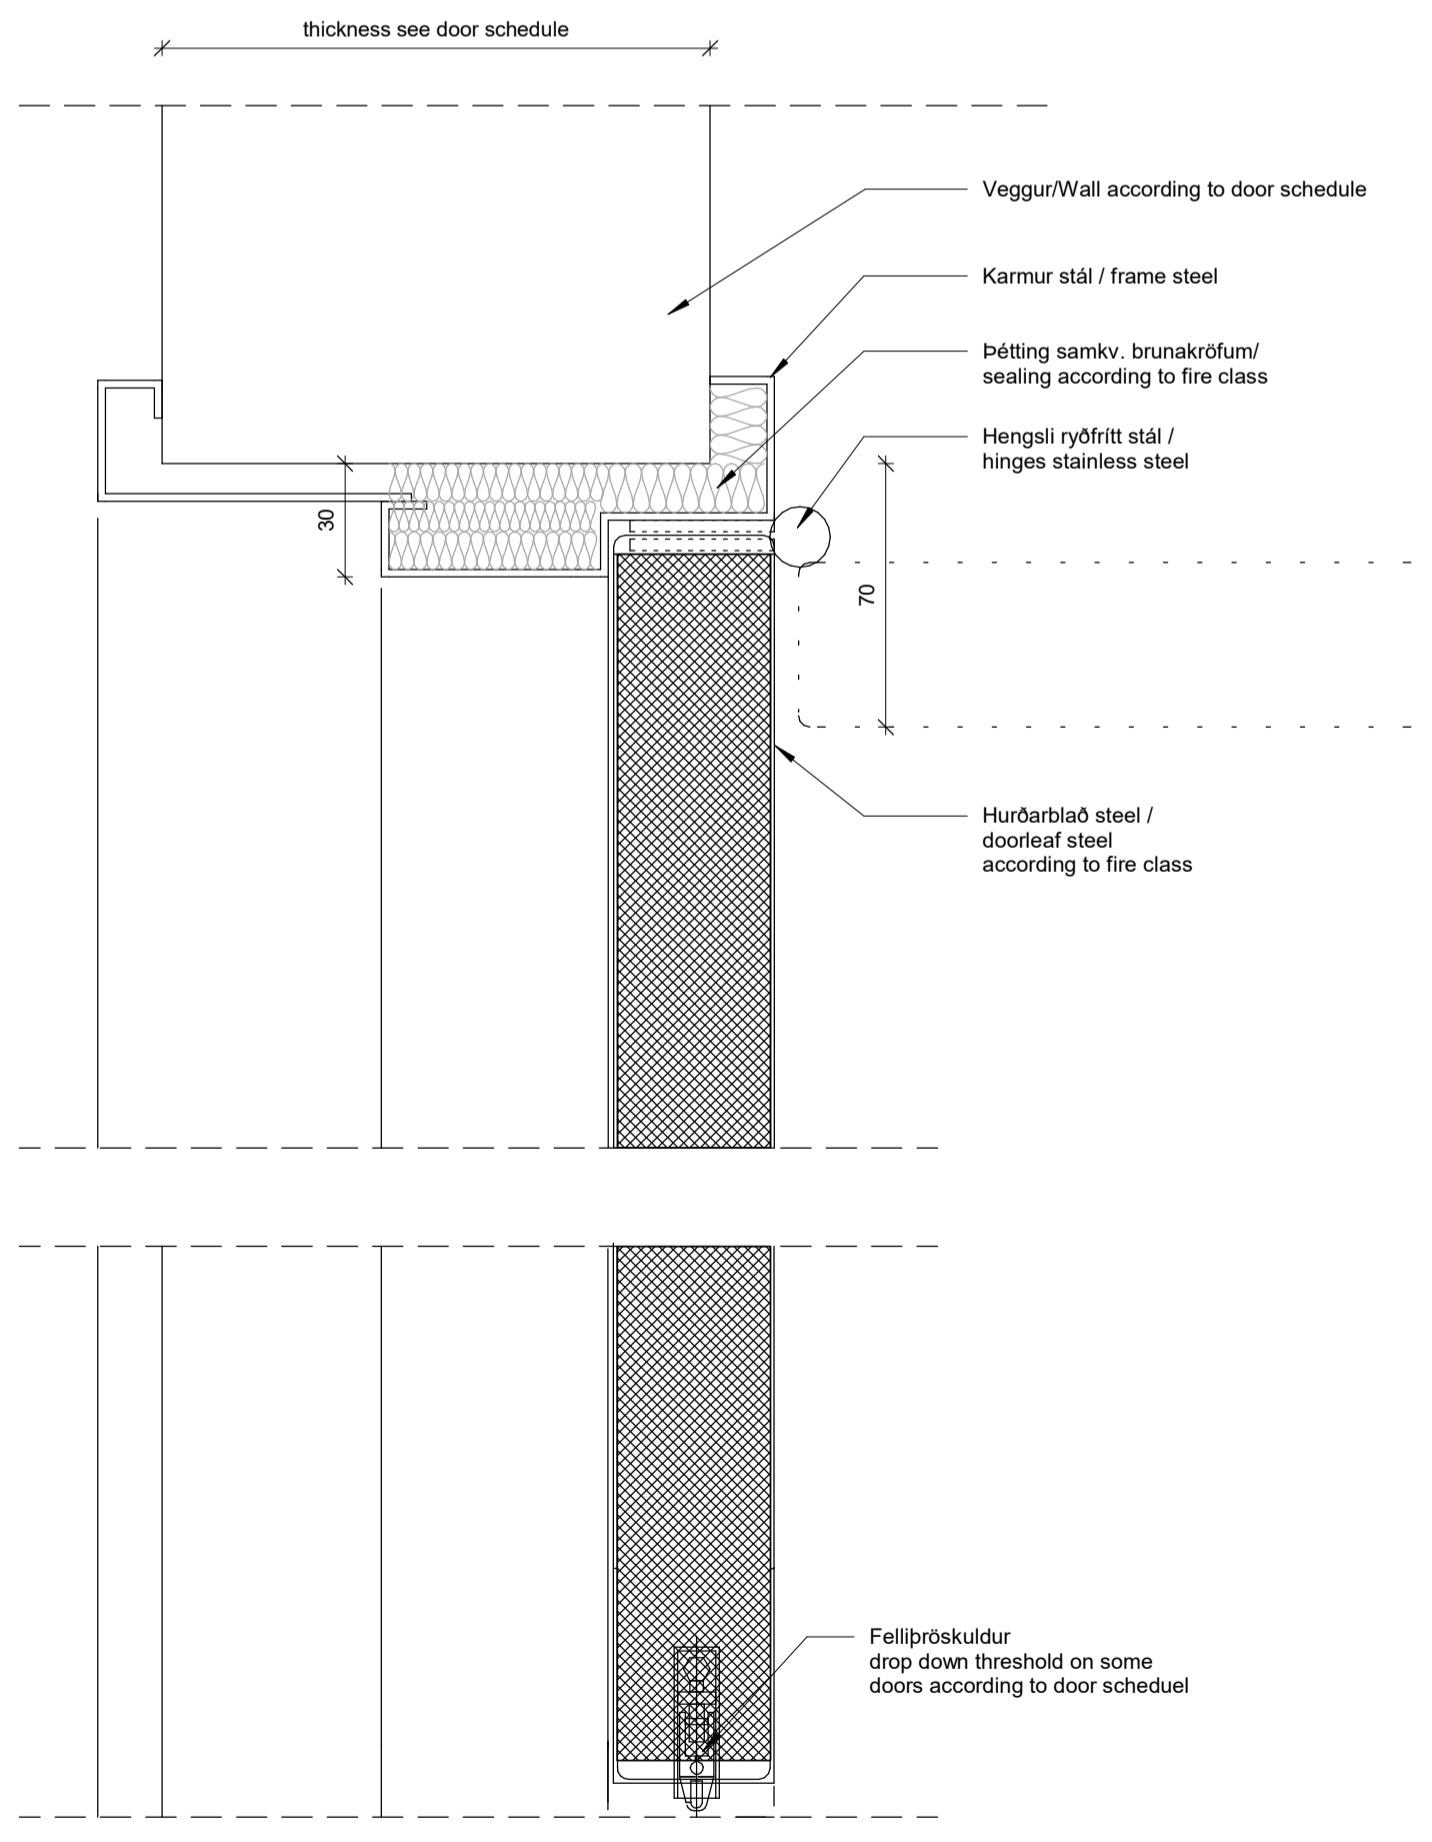

HD3

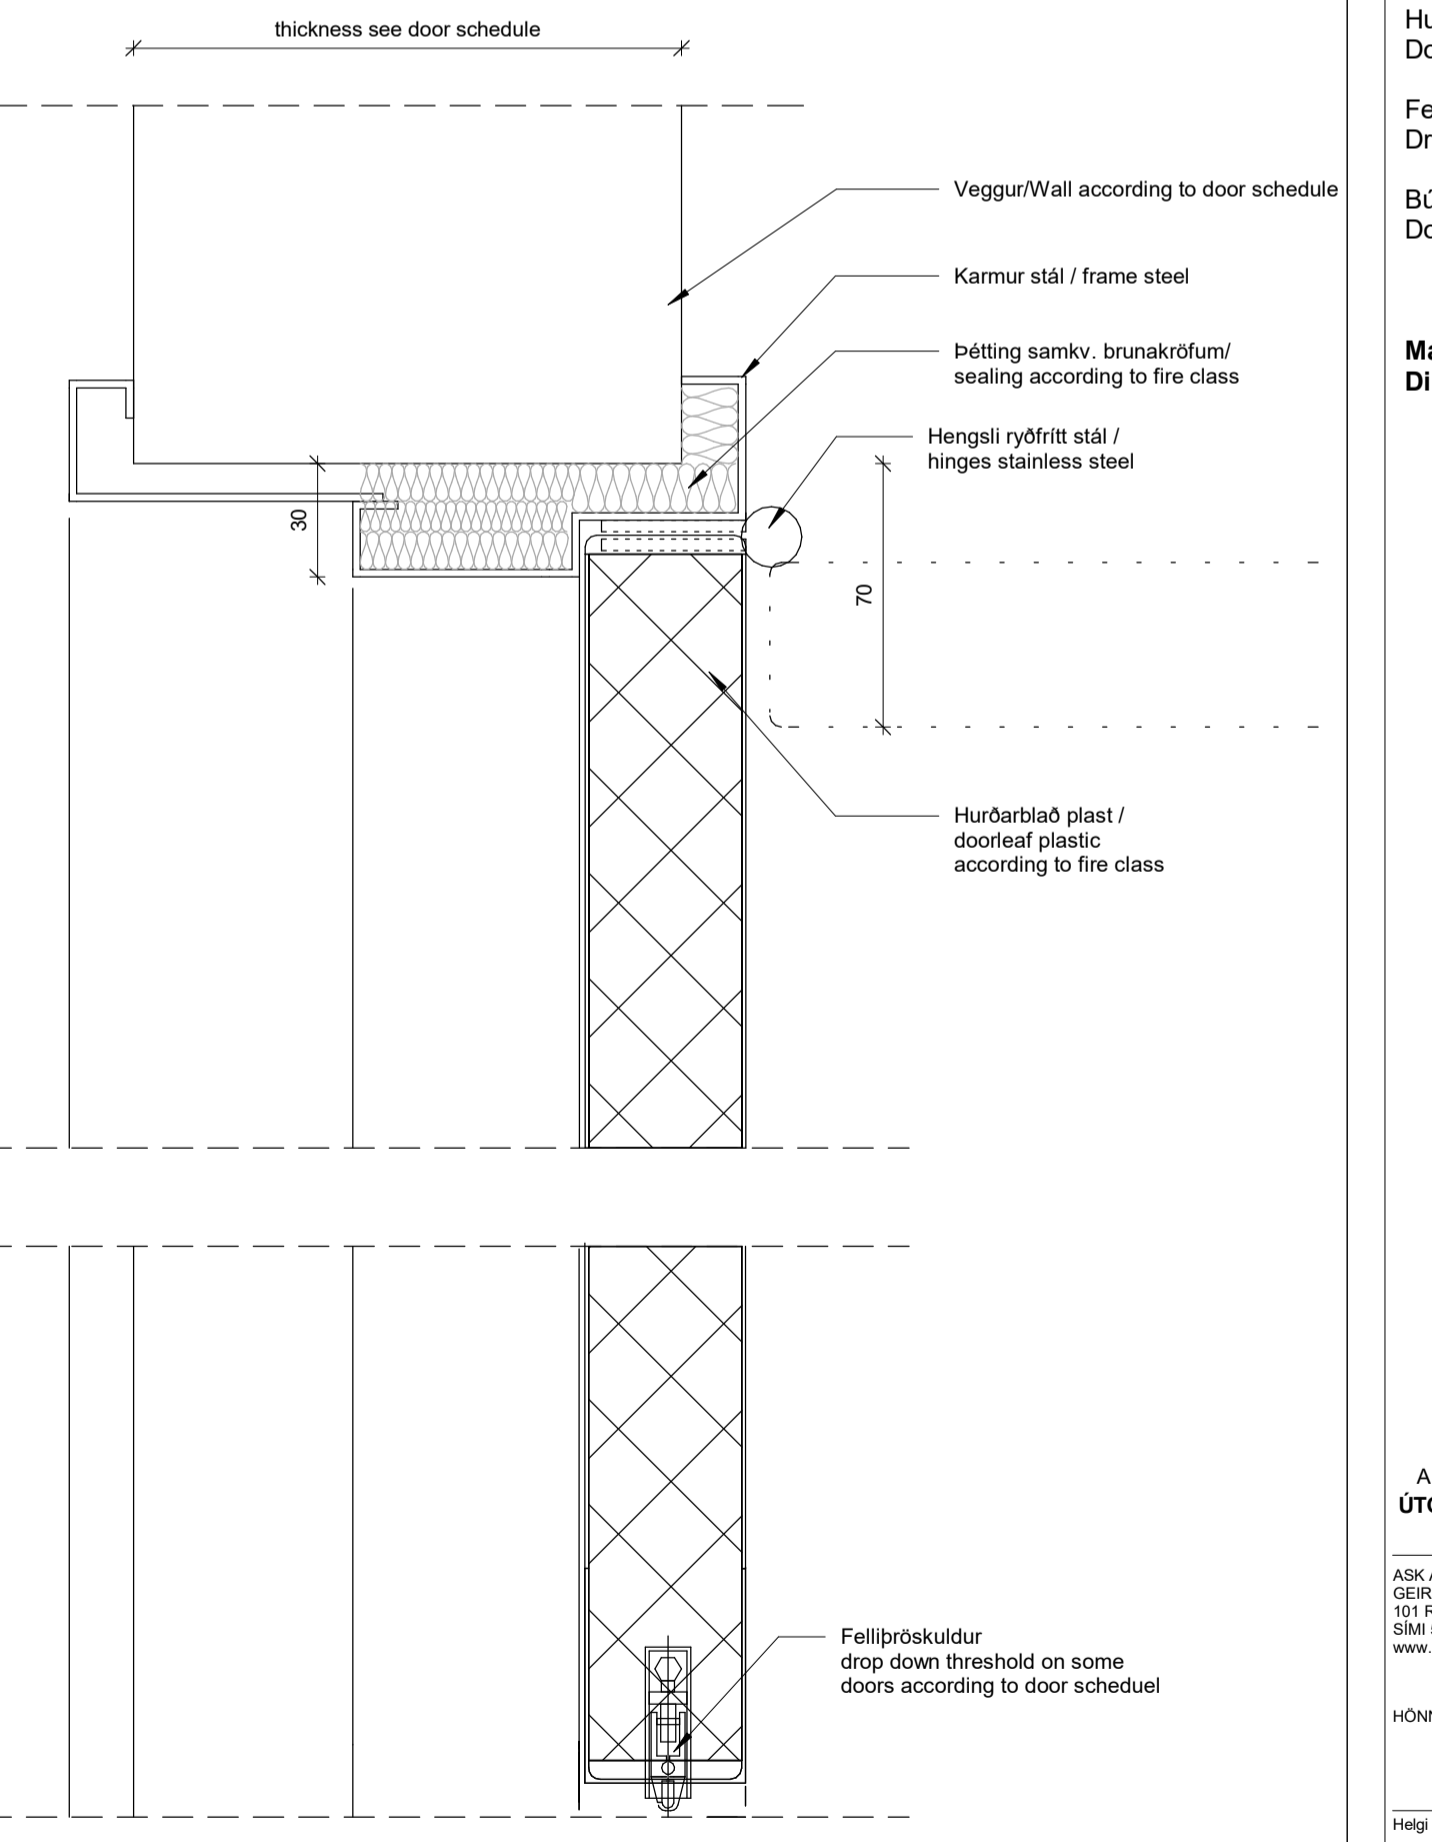

HD4

Leiðbeinandi deili fyrir útlit hurða og karma, allur búnaður of frágangur skal miðast við brunakröfur í hurðayfirliti. Detail for design intent only. All doors, frames and installation to meet fire class according to door schedule



ÖLL MÁL OG AÐSTÆÐUR ATHUGIST Á STAÐNUM AÐUR EN SMÍÐI HEFIST. ÖHEIMILT ER AÐ MÆLA UPP AF TEIKNINGUM. ASK ARKITEKTUM SKAL TILKYNNNT UM ÖSAMRÆMI OG VAFAATRIÐI ER UPP KUNNA AÐ KOMA.

Skýringar / notes
Sjá almennar skýringar á teikningu 32-00
For general description and notes, see drawing 32-00

Allar hurðir og karmar litaðar skv hurðayfirliti
All doors and frame finishes and colors according to door schedule

Athuga skal vel að hurðir, gluggar og gler uppfylli eldvarnarkröfur samkvæmt teikningum. All doors, windows and glass installation to meet fire class according to door schedule

Mál eru gatmál í veggjum / dimensions show opening in walls

- karmefni/frames: Stál / steel
- Ryðfrítt stál burstað / stainless steel brushed
- Hurðaeefni/leaf: Harðplastlagt / high pressure plastic laminate (HPL)
- Stál / steel
- Plast / plastic
- Vegggerð/walls: Steinsteypa / concrete
- Frauðplast / autoclaved aerated concrete (AAC)

Hurðauppur: ryðfrítt stál burstað
Door closer: stainless steel brushed

Lamir: ryðfrítt stál burstað (AISI 304)
Hinges: stainless steel brushed (AISI 304)

Húnar og láshús: ryðfrítt stál burstað (AISI 316)
Levers and locks: stainless steel brushed (AISI 316)

Hurðastopparar: ryðfrítt stál burstað (AISI 304)
Door stop: stainless steel brushed (AISI 304)

Fellipróskuldur skal uppfylla brunakröfur skv. töflu
Drop down threshold fire rate according to schedule

Búnaður hurða skv hurðayfirliti
Door hardware according to door schedule

Mál athugist á staðnum fyrir smíði
Dimensions to be checked on site prior to production

A TP HMH 16.05.2023 Deili fellur út, nýtt delli
ÚTG. TEIKN. YFIRF. DAGS. SKÝRING

ASK ARKITEKTAR EHF
GERROTTÓI 9
101 REYKJAVÍK
SM 115 0300
www.ask.is



HÖNNUÐUR AÐALUPPDRATTA OG HÖNNUNARSTJÓRI


Höfuð Mál: Halldósson Arkitekt F.A.L. Hl. 301256-7049
heligmar@ask.is

VERKEFNI	Knatthús Hauka		
ÁSVELLIR	1		
TEIKNINGAR	TEIKNINGAR	ÁS	AS indicated
VERKNEI	VERKNEI	HMH	HMH
SKÝRINGAR	SKÝRINGAR	TP	TP
		HMH	HMH
		09.05.2022	
VERK NÚM	9623	AUKERFNI - NÚMÉR TEIKNINGAR	32.00
ÚTGAFA			A

ÖLL AFNOT OG AFRITUN TEIKNINGAR ER HÁÐ SAMÞYKKTU ASK ARKITEKTA. EKKI SKAL MÆLA UPP AF TEIKNINGU

ÖLL MÁL OG ADSTÆÐUR ATHUGIST Á STAÐNUM
ADUR EN SMÍÐI HEFST.
OHEIMILT ER AD MÆLA UPP AF TEIKNINGUM.
ASK ARKITEKTUM SKAL TILKYNNT UM
ÖSAMRÆMI OG VAFAATRÍÐI ER UPP KUNNA AD
KOMÁ.

Skýringar / notes
Sjá almennar skýringar á teikningu 32-00
For general description and notes, see drawing 32-00

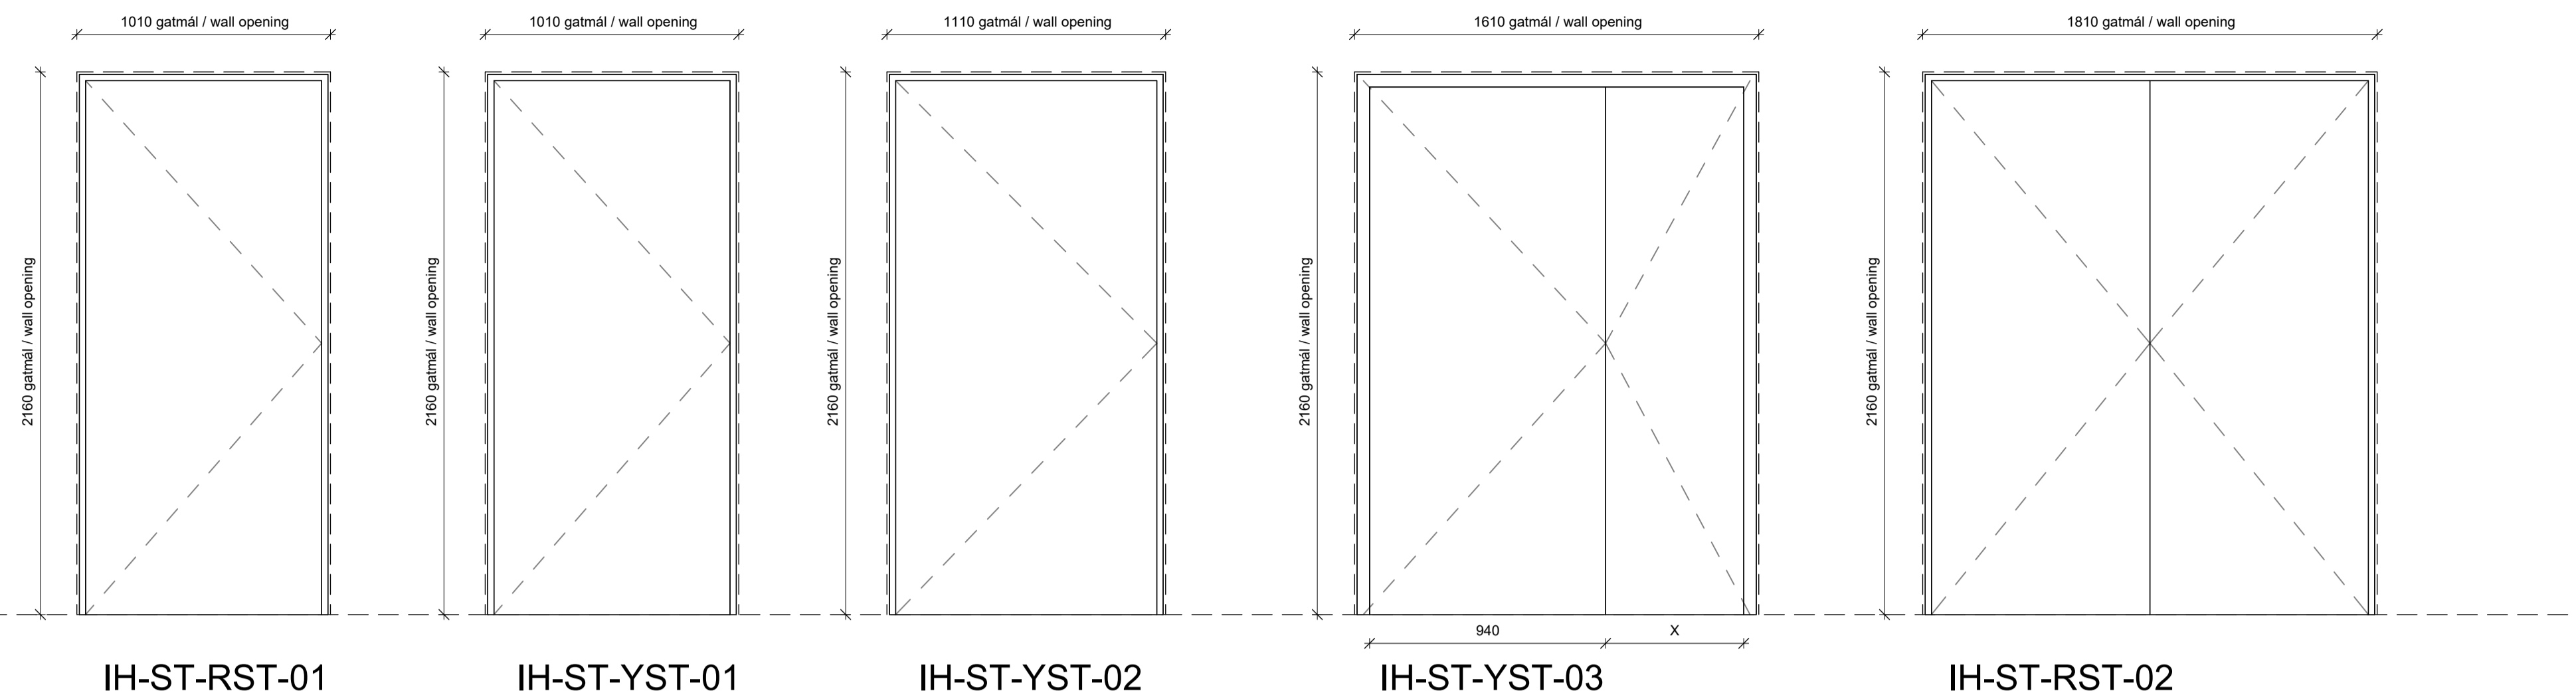

(32) Innihurðir -ST-RST/YST / Interior doors -ST-RST/YST

Rými/hurð.nr. Room/door num.	Hæð Floor level	Rými/room	Stærð og gerð Dimensions	Teikningar			Brunakrafa Fire rate	Hurðáopnun door opening	Active Leaf	Mál / Dimensions			Veggþykkt Wall thickness	Efni og litir		Gler í hurð / Glass in door leaf	Flóttaleið / Fire route	Þröskuldur / Threshold	Búnaður / mechanism						Rafbúnaður		Athugasemdir / comments											
				Teikning drw.	Deili detail	Kröfur				Hæð dýraops wall opening height	Breidd dýraops wall opening width	Vegggerð Wall type		Hurðæfni Door leaf material	Hurð-efni-litur door material color				Karmefni Door frame material	Karmur-efni-litur Frame material color	Fellþröskuldur / Drop down threshold	Hurðþoppur / Door closer	Hurðþoppur m raðara / Door closer w. sequenser	Hurðstöppari / Door stop	Push pad	Panikslá / panic bar		Fastir rílar í hiðarhurð / door flush bolts	Rílar í hiðarh. tengdir panikslá / Flush bolts con.with panic bar	WC læsing / WC lock	Lýkillæsing	Brunabóstengt segulgr. / automatic magnet holder	Rafdrifin opnun / Electric opening	Aðgangskontakerfi / access control	Hurðarmeni / door contact sensor			
1010 x 2160 ST-RST																																						
111.01	1. Hæð	Gangur	1010 x 2160 ST-RST	IH-ST-RST-01	HD3	EI 30-CS _m	Hægri / Right			2160 mm	1010 mm	Concrete	200	Steel	RAL 9006	Steel	Stainless steel brushed	X	X	X			X		X	X												
111.02	1. Hæð	Knattsalur	1010 x 2160 ST-RST	IH-ST-RST-01	HD5	EI 60-CS _m	Vinstri / Left			2160 mm	1010 mm	Concrete	500	Steel	RAL 9006	Steel	Stainless steel brushed		X	X					X			X										
121.01	1. Hæð	Kenn-Dóm-Þjálfi	1010 x 2160 ST-RST	IH-ST-RST-01	HD3		Vinstri / Left			2160 mm	1010 mm	Concrete	160	Steel	RAL 9006	Steel	Stainless steel brushed		X				X															
126.01	1. Hæð	Sjúkraherbergi	1010 x 2160 ST-RST	IH-ST-RST-01	HD3		Vinstri / Left			2160 mm	1010 mm	Concrete	160	Steel	RAL 9006	Steel	Stainless steel brushed			X			X															
1010 x 2160 ST-RST: 4																																						
1010 x 2160 ST-YST																																						
111.03	1. Hæð	Geymsla	1010 x 2160 ST-YST	IH-ST-YST-01	HD3	EI 60-CS _m	Vinstri / Left			2160 mm	1010 mm	Concrete	200	Steel	RAL 9006	Steel	RAL 9006		X	X	X																	
139.01	1. Hæð	Geymsla	1010 x 2160 ST-YST	IH-ST-YST-01	HD5	EI 60-CS _m	Vinstri / Left			2160 mm	1010 mm	Concrete	500	Steel	RAL 9006	Steel	RAL 9006			X	X																	
1010 x 2160 ST-YST: 2																																						
1110 x 2160 ST-YST																																						
141.01	1. Hæð	Raflagnir	1110 x 2160 ST-YST	IH-ST-YST-02	HD5	EI 30-CS _m	Hægri-Vinstri - R/L			2160 mm	1110 mm	Concrete	200	Steel	RAL 9006	Steel	RAL 9006			X	X																	
1110 x 2160 ST-YST: 1																																						
1610 x 2160 ST-YST																																						
140.01	1. Hæð	Inntök	1610 x 2160 ST-YST	IH-ST-YST-03	HD5	EI 30-CS _m	Hægri-Vinstri - R/L	Vinstri / Left		2160 mm	1610 mm	Concrete	500	Steel	RAL 9006	Steel	RAL 9006			X	X					X												
1610 x 2160 ST-YST: 1																																						
1810 x 2160 ST-RST																																						
120.01	1. Hæð	Gangur	1810 x 2160 ST-RST	IH-ST-RST-02	HD3	EI 30-CS _m	Hægri-Vinstri - R/L	Hægri / Right		2160 mm	1810 mm	AAC	160	Steel	RAL 9006	Steel	Stainless steel brushed	X	X	X			X		X		X											
120.02	1. Hæð	Knattsalur	1810 x 2160 ST-RST	IH-ST-RST-02	HD5	EI 60-CS _m	Hægri-Vinstri - R/L	Hægri / Right		2160 mm	1810 mm	Concrete	500	Steel	RAL 9006	Steel	Stainless steel brushed			X	X																	
1810 x 2160 ST-RST: 2																																						
Samtals / Total: 10																																						

C Tp HMH 21.08.2023 Aðgangsstýringu hurða breytt
B Tp HMH 16.05.2023 Innihurðir uppfærðar
A Tp HMH 01.12.2022 Hurðatalfa uppfærð
ÚTG. TEIKN. YFIRF. DAGS. SKÝRING

ASK ARKITEKTAR EHF
GERRSÖTTU 9
101 REYKJAVÍK
SMÍÐS 0300
www.ask.is



HÖNNUÐUR ADALUPPRÁTTA OG HÖNNUNARSTJÓRI

Helgi Már Halldórsson

Arkitekt F.A.L.

hl. 301258-7049

helgimar@ask.is

VERKEFNI

Knatthús Hauka

Ásvellir 1

TEGLIND TEIKNINGAR
Verkeikningar

HEITI TEIKNINGAR
Innihurðir -ST-RST/YST/IGL

SMV. I A1
1 : 20

HAUNAD
HMH

TEIKNAD
Tp


YFIRF
HMH

DAÐS
09.05.2022

UTGAFA
C

VERK NR
9623

ALDEKENN - NÚMÉR TEIKNINGAR
32.01

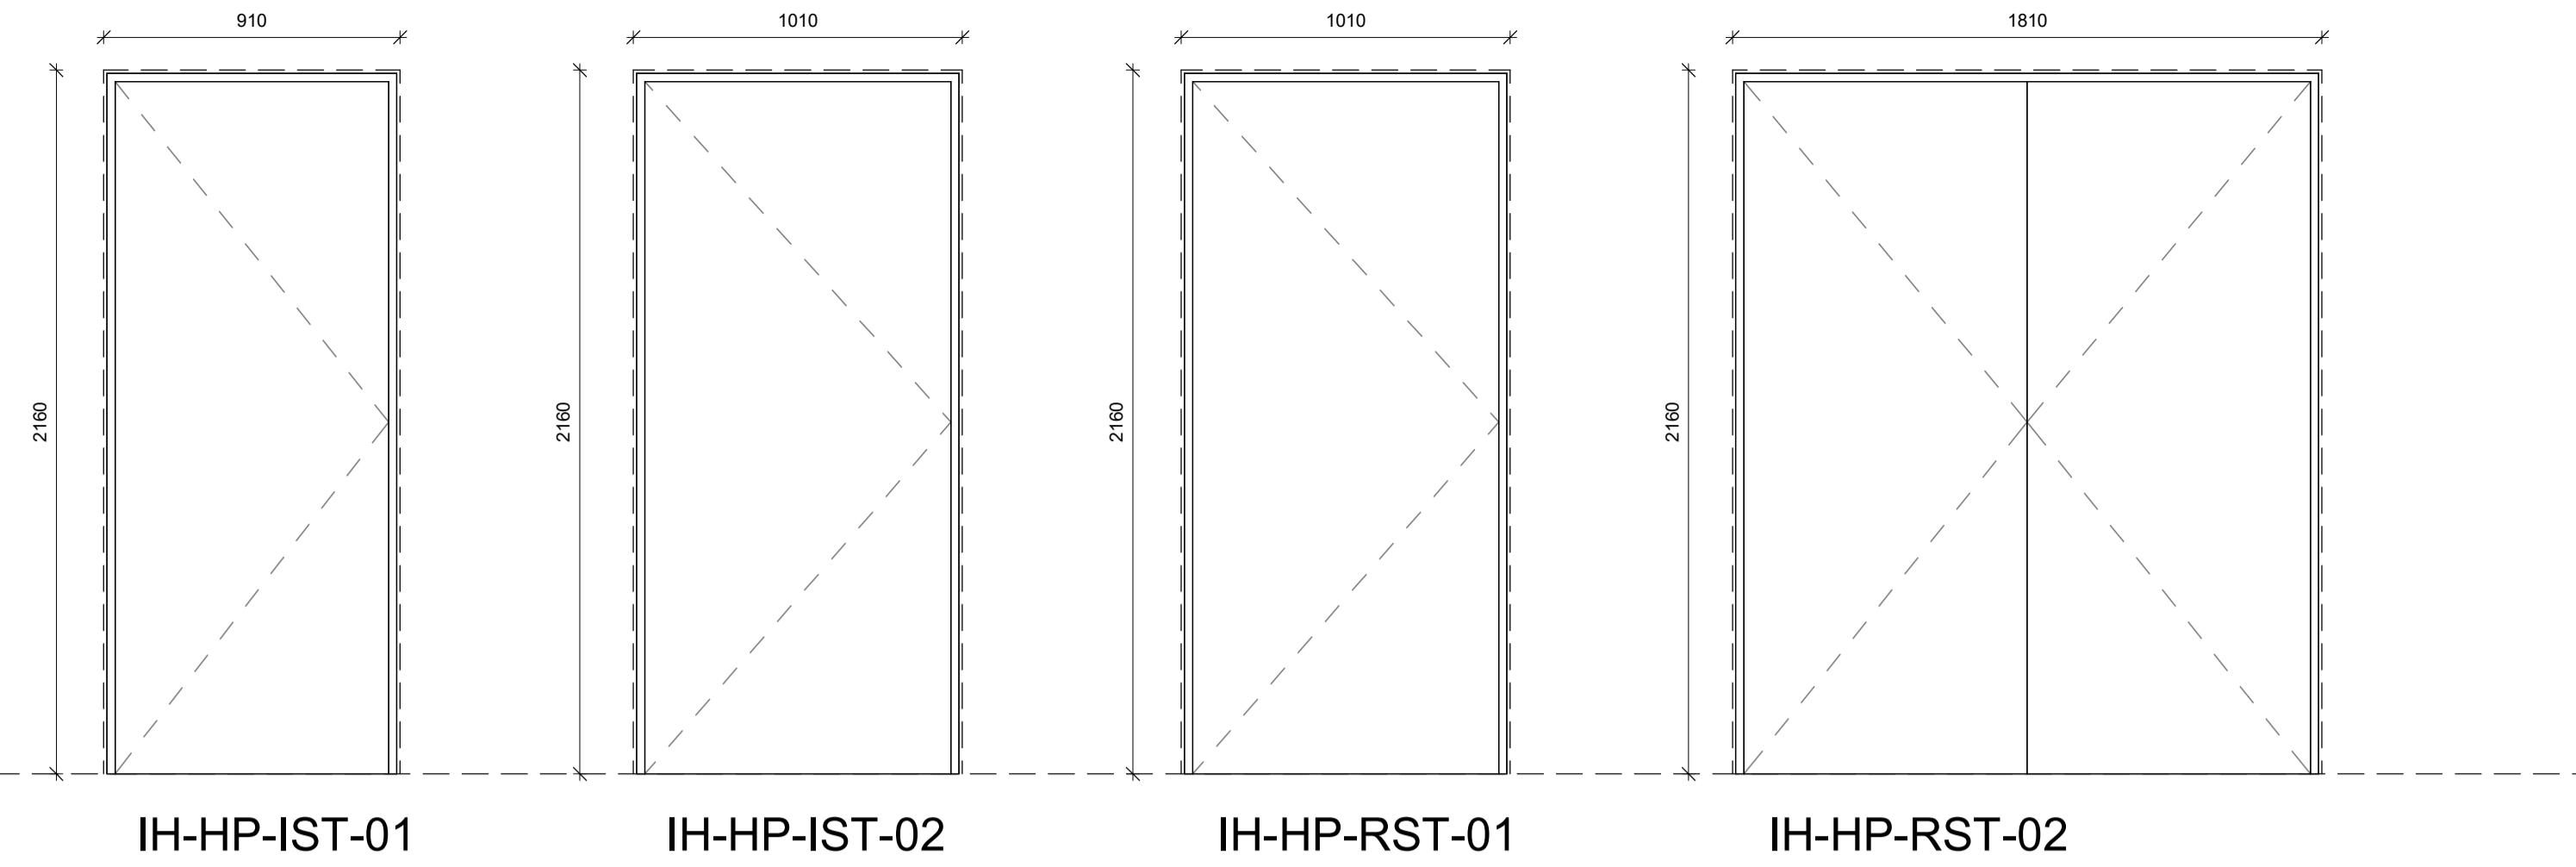

(32) Innihurðir -HP-RST / Interior doors -HP-RST

Auðkenni og staðsetning			Teikningar		Kröfur	Mál / Dimensions				Efni og litir				Búnaður / mechanism				Rafbúnaður		Athugasemdir / comments																		
Rými/hurð.númer. Room/door num.	Hæð Floor level	Rými/room	Stærð og gerð Dimensions	Teikning drw.	Deili detail	Brunakrafa Fire rate	Hurðáopnun door opening	Active Leaf	Hæð dýraops wall opening height	Breidd dýraops wall opening width	Vegggerð Wall type	Veggþykkt Wall thickness	Hurðáefni Door leaf material	Hurð-efni-litur door material color	Karmefni Door frame material	Karmur-efni-litur Frame material color	Gler í hurð /Glass in door leaf	Flóttaleið / Fire route	Þröskuldur / Threshold		Fellþröskuldur / Drop down threshold	Hurðáoppara / Door closer	Hurðáoppara m raðara / Door closer w. sequenser	Hurðástoppari / Door stop	Push pad	Paníkísá / panic bar	Fasir rílar í hliðarhurð / door flush bolts	Rílar í hliðarh. tengdir paníkísá / Flush bolts con.with panic bar	WC læsing / WC lock	Lykillæsing	Brunabóðstengt segulgr. / automatic magnet holder	Rafdrifin opnun / Electric opening	Aðgangskortakerfi / access control	Hurðarmemi / door contact sensor				
910 x 2160 HP-IST																																						
106.01	1. Hæð	VS	910 x 2160 HP-IST	IH-HP-IST-01	HD2		Hægri / Right		2160 mm	910 mm	AAC	160	HPL	Eik	Steel	RAL 9010								X														
107.01	1. Hæð	VS	910 x 2160 HP-IST	IH-HP-IST-01	HD2		Vinstri / Left		2160 mm	910 mm	AAC	160	HPL	Eik	Steel	RAL 9010								X														
108.01	1. Hæð	VS	910 x 2160 HP-IST	IH-HP-IST-01	HD2		Hægri / Right		2160 mm	910 mm	AAC	160	HPL	Eik	Steel	RAL 9010								X														
109.01	1. Hæð	VS	910 x 2160 HP-IST	IH-HP-IST-01	HD2		Vinstri / Left		2160 mm	910 mm	AAC	160	HPL	Eik	Steel	RAL 9010								X														
910 x 2160 HP-IST: 4																																						
1010 x 2160 HP-IST																																						
105.01	1. Hæð	VS Fatl.	1010 x 2160 HP-IST	IH-HP-IST-02	HD2		Vinstri / Left		2160 mm	1010 mm	AAC	160	HPL	Eik	Steel	RAL 9010																						
110.01	1. Hæð	Geymsla / Óskilam.	1010 x 2160 HP-IST	IH-HP-IST-02	HD2		Hægri / Right		2160 mm	1010 mm	AAC	160	HPL	RAL 9006	Steel	RAL 9006								X								X						
1010 x 2160 HP-IST: 2																																						
1010 x 2160 HP-RST																																						
103.01	1. Hæð	Afgreiðsla	1010 x 2160 HP-RST	IH-HP-RST-01	HD2		Vinstri / Left		2160 mm	1010 mm	AAC	160	HPL	RAL 9006	Steel	Stainless steel brushed				X			X												X	X		
104.01	1. Hæð	Vakt / Kaffistofa	1010 x 2160 HP-RST	IH-HP-RST-01	HD2		Vinstri / Left		2160 mm	1010 mm	AAC	160	HPL	RAL 9006	Steel	Stainless steel brushed				X			X												X	X		
137.01	1. Hæð	Þvottur	1010 x 2160 HP-RST	IH-HP-RST-01	HD2	EI 30-CS _m	Hægri / Right		2160 mm	1010 mm	Concrete	200	HPL	RAL 9006	Steel	Stainless steel brushed				X	X														X	X		
1010 x 2160 HP-RST: 3																																						
1810 x 2160 HP-RST																																						
138.01	1. Hæð	Ræsting / Geymsla	1810 x 2160 HP-RST	IH-HP-RST-02	HD2	EI 30-CS _m	Hægri-Vinstri - R/L	Hægri / Right	2160 mm	1810 mm	AAC	160	Steel	RAL 9006	Steel	Stainless steel brushed				X	X						X							X	X			
1810 x 2160 HP-RST: 1																																						
Samtals / Total: 10																																						

B TP HMH 16.05.2023 Innihurðir uppfærðar
A TP HMH 01.12.2022 Hurðatalla uppfærð
ÚTG. TEIKN. YFIRF. DAGS. SKÝRING

ASK ARKITEKTAR EHF
GERRSÓTTI 9
101 REYKJAVÍK
SMÍ 915 0300
www.ask.is




HÖNNUÐUR AÐALUPPDRATTA OG HÖNNUNARSTJÓRI

ASK
ARKITEKTAR

Helgi Már Halldórsson Arkitekt F.A.L. Hl. 301256-7049
helgimar@ask.is

VERKEFNI	Knattús Hauka	MÖY / A1	1 : 20
TEIKNINGAR	Verkeikningar	HAUNAD	HMH
HEITI TEIKNINGAR	Innihurðir HP-IST/RST	TEIKNAD	TP
		YFIRF	HMH
		DAGS	09.05.2022
VERK NÚM.	9623	ÚTGÁFA	B
AUKENINGAR	32.02		

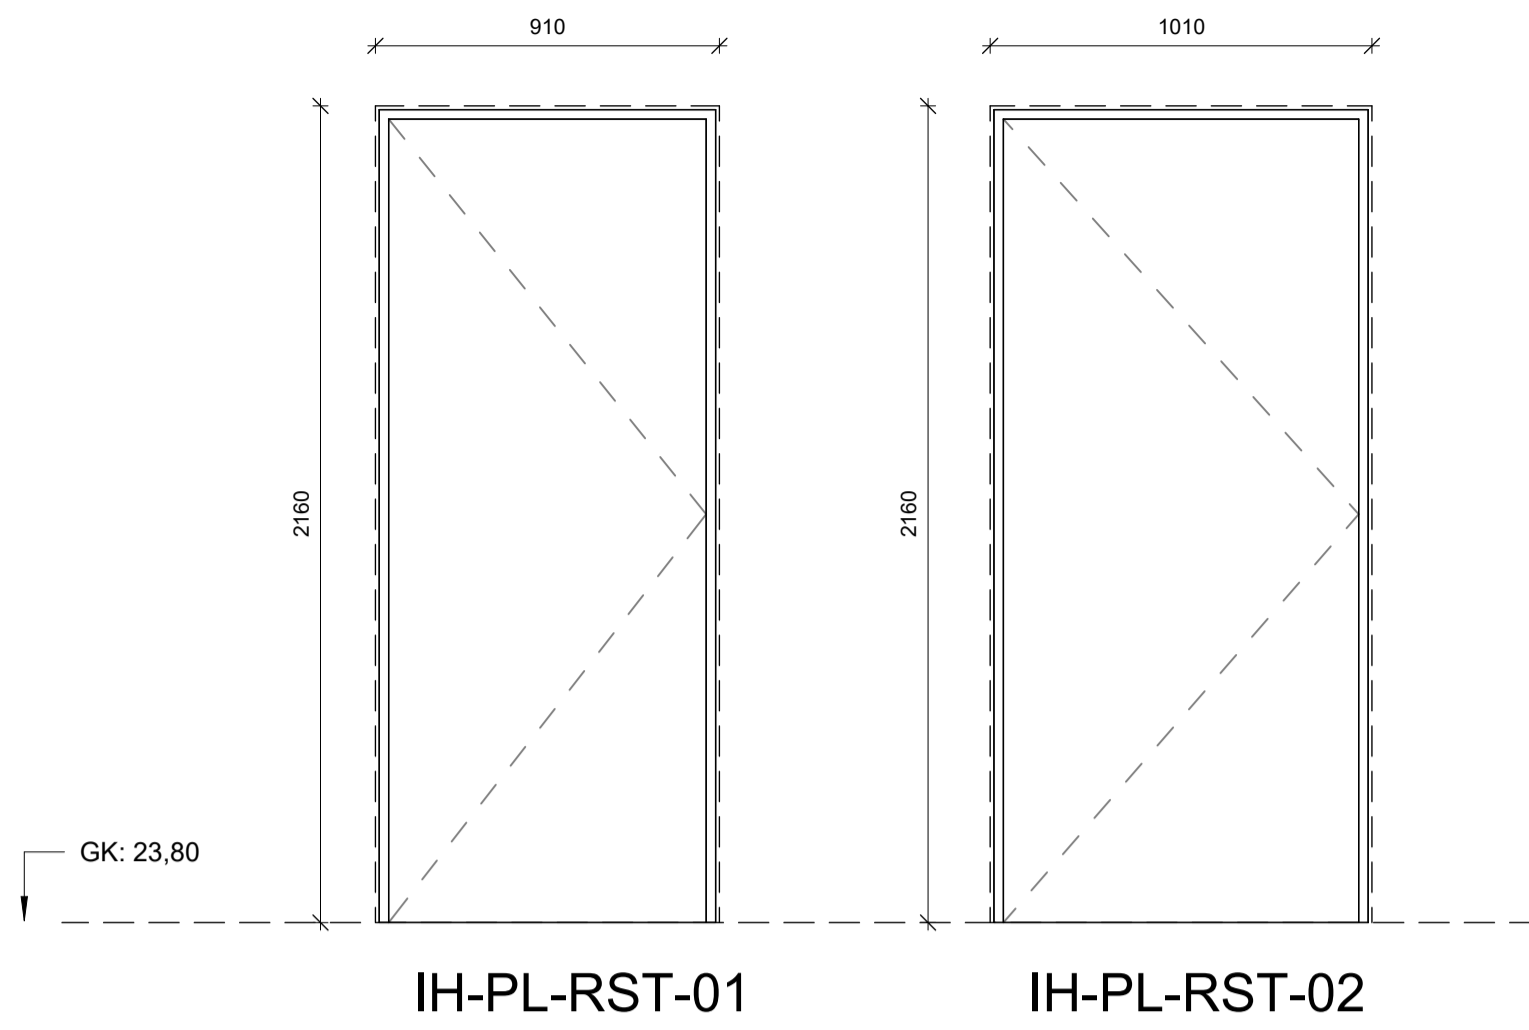

(32) Innihurðir -PL-RST / Interior doors -PL-RST

Auðkenni og staðsetning			Teikningar				Kröfur	Mál / Dimensions					Efni og litir			Búnaður / mechanism										Rafbúnaður		Athugasemdir / comments										
Rými/hurð.númer Room/door num.	Hæð Floor level	Rými/room	Stærð og gerð Dimensions	Teikning drw.	Deili detail	Brunakrafa Fire rate	Hurðaoöfnun door opening	Active Leaf	Hæð dýraops wall opening height	Breidd dýraops wall opening width	Vegggerð Wall type	Veggþykkt Wall thickness	Hurðaeðni Door leaf material	Hurð-efni-litur door material color	Karmefni Door frame material	Karmur-efni-litur Frame material color	Gler / hurð / Glass-in door-leaf Flóttaleið / Fire route Þröskuldur / Threshold	Fellþröskuldur / Drop down threshold	Hurðapumpa / Door closer	Hurðapumpa m raðara / Door closer w. sequenser	Hurðastoppari / Door stop	Push pad	Paníkislá / panic bar	Fasir rilar í hitðarhurð / door flush bolts	Rilar í hitðarh. tengdir paníkislá / Flush bolts com.with panic bar	WC læsing / WC lock	Lykillæsing	Brunaboðstengt segulgr. / automatic magnet holder	Rafdrifin opnun / Electric opening	Aðgangskortakerfi / access control	Hurðarmemi / door contact sensor	Athugasemdir / comments						
910 x 2160 PL-RST																																						
123.01	1. Hæð	VS	910 x 2160 PL-RST	IH-PL-RST-01	HD4		Hægri / Right		2160 mm	910 mm	AAC	160	Plastic	RAL 9010	Steel	Stainless steel brushed											X											
125.01	1. Hæð	VS	910 x 2160 PL-RST	IH-PL-RST-01	HD4		Vinstri / Left		2160 mm	910 mm	AAC	160	Plastic	RAL 9010	Steel	Stainless steel brushed																						
128.01	1. Hæð	VS	910 x 2160 PL-RST	IH-PL-RST-01	HD4		Hægri / Right		2160 mm	910 mm	AAC	160	Plastic	RAL 9010	Steel	Stainless steel brushed																						
130.01	1. Hæð	VS	910 x 2160 PL-RST	IH-PL-RST-01	HD4		Vinstri / Left		2160 mm	910 mm	AAC	160	Plastic	RAL 9010	Steel	Stainless steel brushed																						
910 x 2160 PL-RST: 4																																						
1010 x 2160 PL-RST																																						
112.01	1. Hæð	Bún 1	1010 x 2160 PL-RST	IH-PL-RST-02	HD4	EI 30-CS _m	Vinstri / Left		2160 mm	1010 mm	AAC	160	Plastic	RAL 9006	Steel	Stainless steel brushed		X	X	X																		
113.01	1. Hæð	VS	1010 x 2160 PL-RST	IH-PL-RST-02	HD4		Hægri / Right		2160 mm	1010 mm	AAC	160	Plastic	RAL 9010	Steel	Stainless steel brushed											X											
116.01	1. Hæð	Bún 2	1010 x 2160 PL-RST	IH-PL-RST-02	HD4	EI 30-CS _m	Hægri / Right		2160 mm	1010 mm	AAC	160	Plastic	RAL 9006	Steel	Stainless steel brushed		X	X	X																		
117.01	1. Hæð	VS	1010 x 2160 PL-RST	IH-PL-RST-02	HD4		Vinstri / Left		2160 mm	1010 mm	AAC	160	Plastic	RAL 9010	Steel	Stainless steel brushed																						
122.01	1. Hæð	Bún. Kenn-Dóm-þjálf	1010 x 2160 PL-RST	IH-PL-RST-02	HD4		Vinstri / Left		2160 mm	1010 mm	AAC	160	Plastic	RAL 9010	Steel	Stainless steel brushed			X																			
124.01	1. Hæð	Bún. Kenn-Dóm-þjálf	1010 x 2160 PL-RST	IH-PL-RST-02	HD4		Hægri / Right		2160 mm	1010 mm	AAC	160	Plastic	RAL 9010	Steel	Stainless steel brushed			X																			
127.01	1. Hæð	Bún stf.	1010 x 2160 PL-RST	IH-PL-RST-02	HD4	EI 30-CS _m	Hægri / Right		2160 mm	1010 mm	Concrete	200	Plastic	RAL 9006	Steel	Stainless steel brushed			X	X													X	X				
129.01	1. Hæð	Bún stf.	1010 x 2160 PL-RST	IH-PL-RST-02	HD4	EI 30-CS _m	Vinstri / Left		2160 mm	1010 mm	Concrete	200	Plastic	RAL 9006	Steel	Stainless steel brushed			X	X													X	X				
131.01	1. Hæð	Bún 3	1010 x 2160 PL-RST	IH-PL-RST-02	HD4	EI 30-CS _m	Vinstri / Left		2160 mm	1010 mm	AAC	160	Plastic	RAL 9006	Steel	Stainless steel brushed		X	X	X																		
132.01	1. Hæð	VS	1010 x 2160 PL-RST	IH-PL-RST-02	HD4		Hægri / Right		2160 mm	1010 mm	AAC	160	Plastic	RAL 9010	Steel	Stainless steel brushed																						
133.01	1. Hæð	Þurrrkur / Sturtur	1010 x 2160 PL-RST	IH-PL-RST-02	HD4		Vinstri / Left		2160 mm	1010 mm	AAC	160	Plastic	RAL 9010	Steel	Stainless steel brushed																						
133.02	1. Hæð	Þurrrkur / Sturtur	1010 x 2160 PL-RST	IH-PL-RST-02	HD4		Hægri / Right		2160 mm	1010 mm	AAC	160	Plastic	RAL 9010	Steel	Stainless steel brushed																						
135.01	1. Hæð	Bún 4	1010 x 2160 PL-RST	IH-PL-RST-02	HD4	EI 30-CS _m	Hægri / Right		2160 mm	1010 mm	AAC	160	Plastic	RAL 9006	Steel	Stainless steel brushed		X	X	X																		
136.01	1. Hæð	VS	1010 x 2160 PL-RST	IH-PL-RST-02	HD4		Vinstri / Left		2160 mm	1010 mm	AAC	160	Plastic	RAL 9010	Steel	Stainless steel brushed																						
1010 x 2160 PL-RST: 14																																						
Samtals / Total: 18																																						

ÚTG. TEIKN. YFIRF. DAGS. SKÝRING

ASK ARKITEKTAR EHF
GERISÓTTI 9
101 REYKJAVÍK
SMÍ 575 0300
www.ask.is

HÖNNUÐUR AÐALUPPDRÁTTA OG HÖNNUNARSTJÓRI

Helgi Mír Halldórsson

Arkitekt F.A.L.

hl. 301258-7049

helgimar@ask.is

VERKEFNI

Knathús Hauka

Ásvellir 1

TEIKNINGAR

Verkeikningar

HEITI TEIKNINGAR

Innihurðir PL-RST

SKV. I A1

1 : 20

HANNAÐ

HMH

TEIKNAD

TÞ

YFIRF

HMH

DAGS

09.05.2022

VERK NÚM.

9623

AUÐKENNI - NÚMÉR TEIKNINGAR


32.03

ÚTGAFA

ÖLL AFNOT OG AFRITUN TEIKNINGAR ER HÁÐ SAMBYRRI ASK ARKITEKTA. ENGI SKAL MÆLA UPP AF TEIKNINGU.

ÖLL MÁL OG AÐSTÆÐUR ATHUGIST Á STAÐNUM
AÐUR EN SMÍÐI HEFST.
OHEIMILT ER AÐ MÆLA UPP AF TEIKNINGUM.
ASK ARKITEKTUM SKAL TILKYNNT UM
ÓSAMRÆMI OG VAFAATRÍÐI ER UPP KUNNA AÐ
KOMMA.

Skýringar / notes
Sjá almennar skýringar á teikningu 32-00
For general description and notes, see drawing 32-00

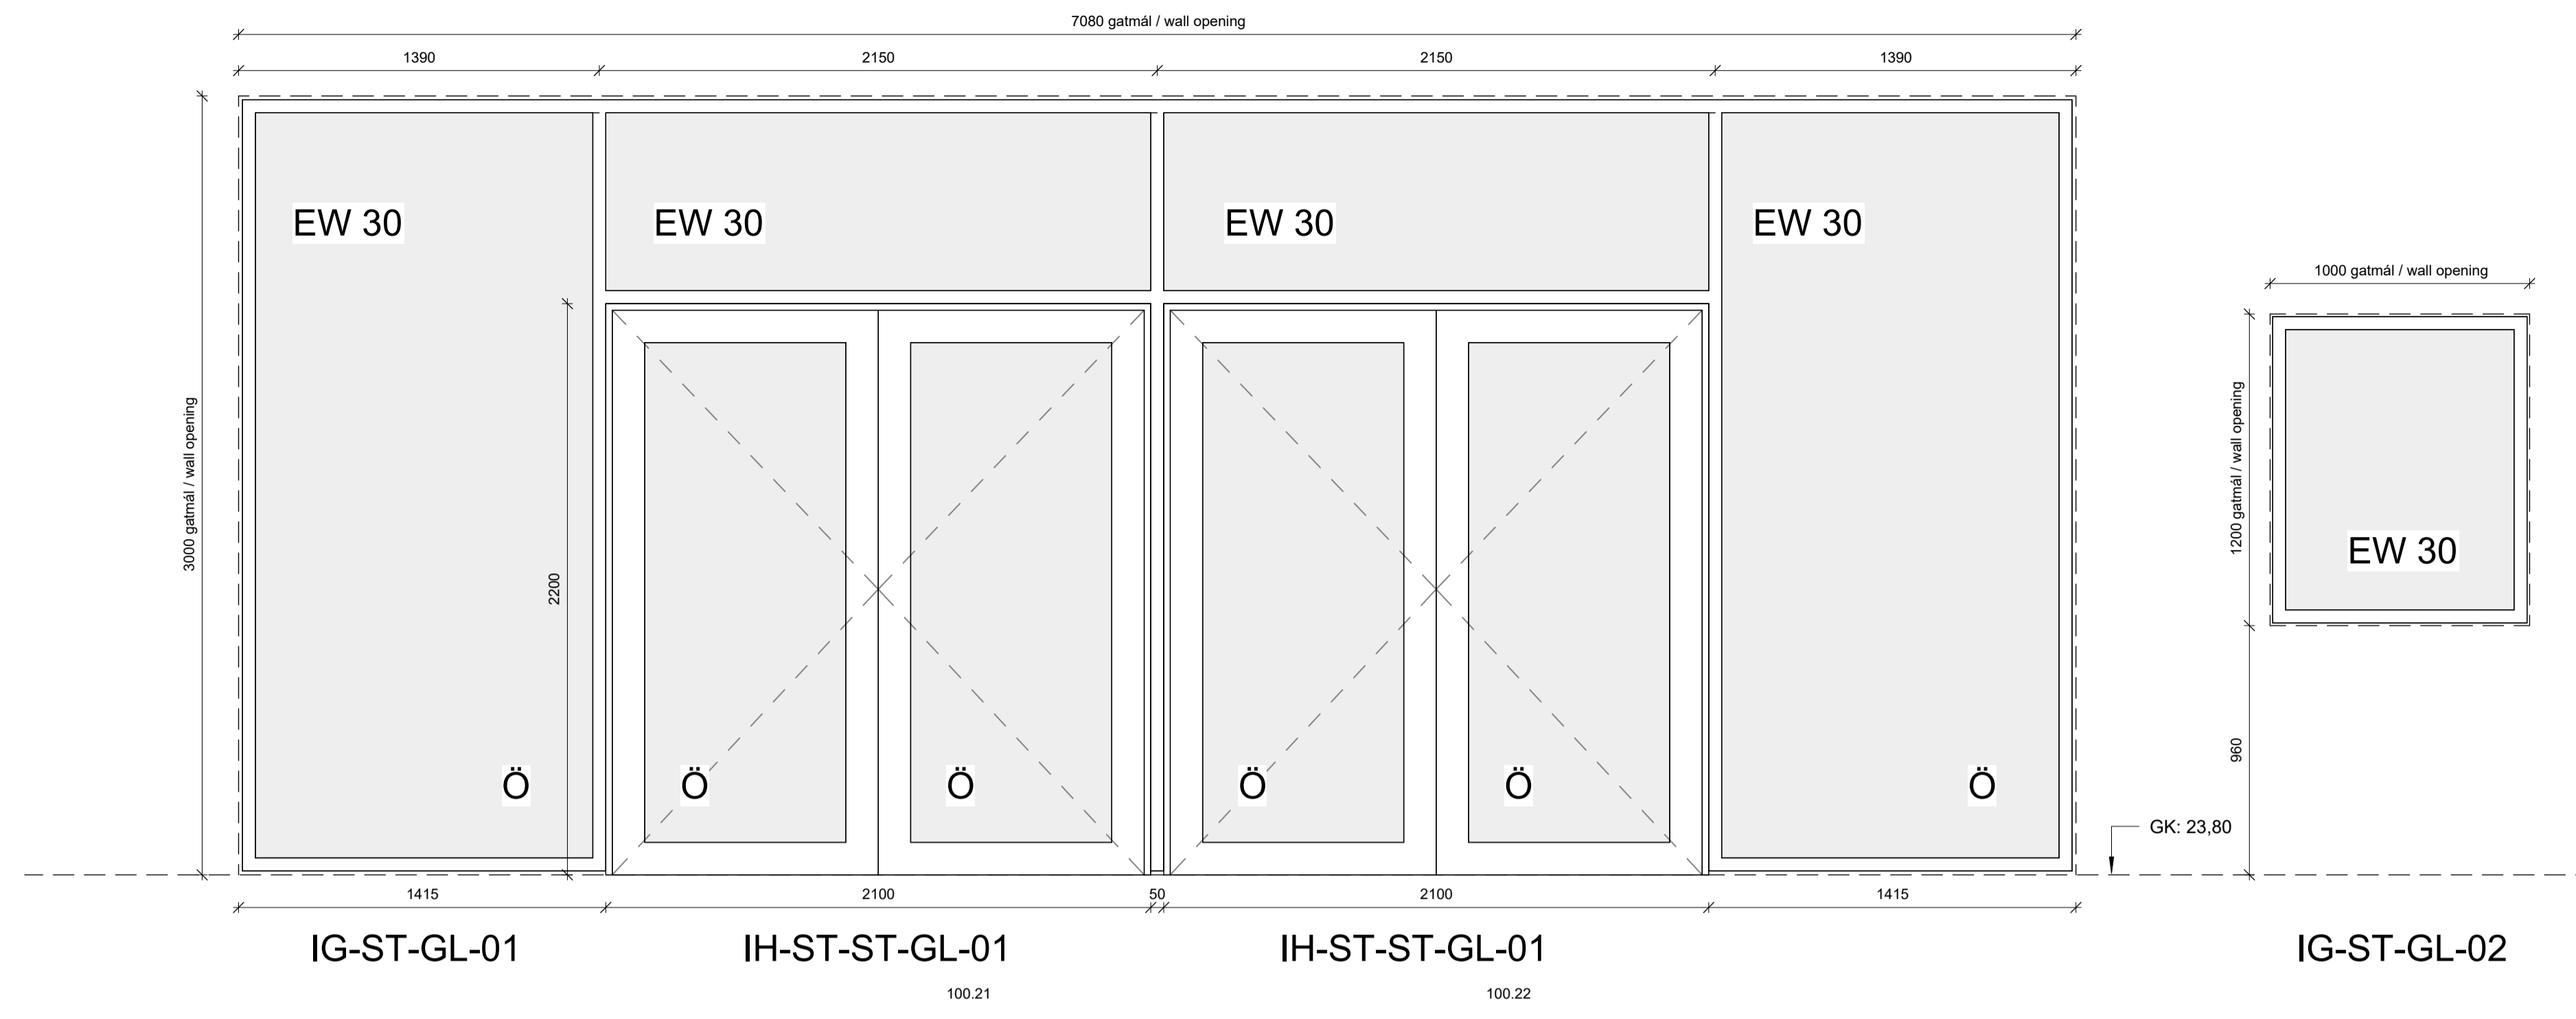

(32) Innihurðir -ST-GL / Interior doors -ST-GL

Auðkenni og staðsetning			Teikningar		Kröfur	Mál / Dimensions				Efni og litir				Búnaður / mechanism				Rafbúnaður		Athugasemdir / comments																								
Rými/hurð.númer	Hæð	Rými/room	Stærð og gerð	Teikning	Deili	Brunakrafa	Hurðaaopnun	Active Leaf	Hæð	Breidd	Vegggerð	Veggþykkt	Hurðaeftni	Hurð-efni-litur	Karmefni	Karmur-efni-litur	Gler í hurð	Flötaleið	Fire route	Þröskuldur	Fellþröskuldur	Hurðapumpa	Hurðapumpa m raðara	Hurðastoppari	Push pad	Paníkísí	Fastir rilar	Rilar í hliðarh.	WC læsing	Lykillæsing	Brunabóostengt	Rafdrifin	Aðgangskortakerfi	Hurðarmemi										
2100 x 2200 ST-GL	
100.21	1. Hæð	Knattsalur	2100 x 2200 ST-GL	IH-ST-ST-GL-01		EW 30-CS _m	Hægri-Vinstri - R/L	Hægri / Right	2200 mm	2100 mm	Window	50	Steel	RAL 9006	Steel	RAL 9006	X	X		X			X																Hurð í gluggakerfi, karmþykkt eftir því					
100.22	1. Hæð	Knattsalur	2100 x 2200 ST-GL	IH-ST-ST-GL-01		EW 30-CS _m	Hægri-Vinstri - R/L	Hægri / Right	2200 mm	2100 mm	Window	50	Steel	RAL 9006	Steel	RAL 9006	X	X		X			X																Hurð í gluggakerfi, karmþykkt eftir því, hurð með varaafli					
2100 x 2200 ST-GL: 2	
Samtals / Total: 2	

(32) Innigluggar / interior windows

Rými. nr	Hæð	Rými	Stærð og gerð	Teikning	Deili	Brunakrafa	Hljóðkrafa	Öryggisgler	Hæð gluggaops	Breidd gluggaops	Gluggaefni	Karmur-efni-litur	Flatarmál	Ummál (m)	Athugasemdir
room/window num	Floor	Room	Type and dimensions	drw.	detail	Fire rate		safety glass	window opening height	Window opening width	Frame material	Frame material color	Area	Perimeter (m)	Comments
1000 x 1200 ST-GL															
142.03	1. Hæð	Kaffistofa	1000 x 1200 ST-GL	IG-ST-GL-02		EW 30		X	1200	1000	Steel	RAL 9006	1,2 m ²	4	
1000 x 1200 ST-GL: 1															
7080 x 3000 ST-GL															
100.24	1. Hæð	Knattsalur	7080 x 3000 ST-GL	IG-ST-GL-01		EW 30		X	3000	7080	Steel	RAL 9006	21,2 m ²	20	
7080 x 3000 ST-GL: 1															

A TP HMH 21.08.2023 Aðgangsstýringu hurða breytt
ÚTG. TEIKN. YFIRF. DAGS. SKÝRING

ASK ARKITEKTAR EHF
GEIRSCOTTI'S
101 REYKJAVÍK
SMÍÐ 195-0300
www.ask.is




HÖNNUR ADALUPPRÁTTA OG HÖNNUNARSTJÓRI

Helgi Már Halldórsson Arkitekt F.A.L. Sí. 301258-7049
helgimar@ask.is

VERKEFNI		Knatthús Hauka	
Ásvellir 1			
TEIKNINGAR	Verkeikningar	SMV / A1	1 : 20
HEITI TEIKNINGAR	Innigluggar ST-GL	HANNAÐ	HMH
		TEIKNAD	TP
		YFIRF	HMH
		DAGS	09.05.2022
VERK NÚM	9623	AUÐKENDI - NÚMÉR TEIKNINGAR	32.04
ÚTGÁFA		ÚTGÁFA	A

ÖLL MÁL OG AÐSTÆÐUR ATHUGIST Á STAÐNUM
 AÐUR EN SMÍÐI HEFST.
 ÖHEIMILT ER AÐ MÆLA UPP AF TEIKNINGUM.
 ASK ARKITEKTUM SKAL TILKYNNT UM
 ÓSAMRÆMI OG VAFAATRÍÐI ER UPP KUNNA AÐ
 KOMA.

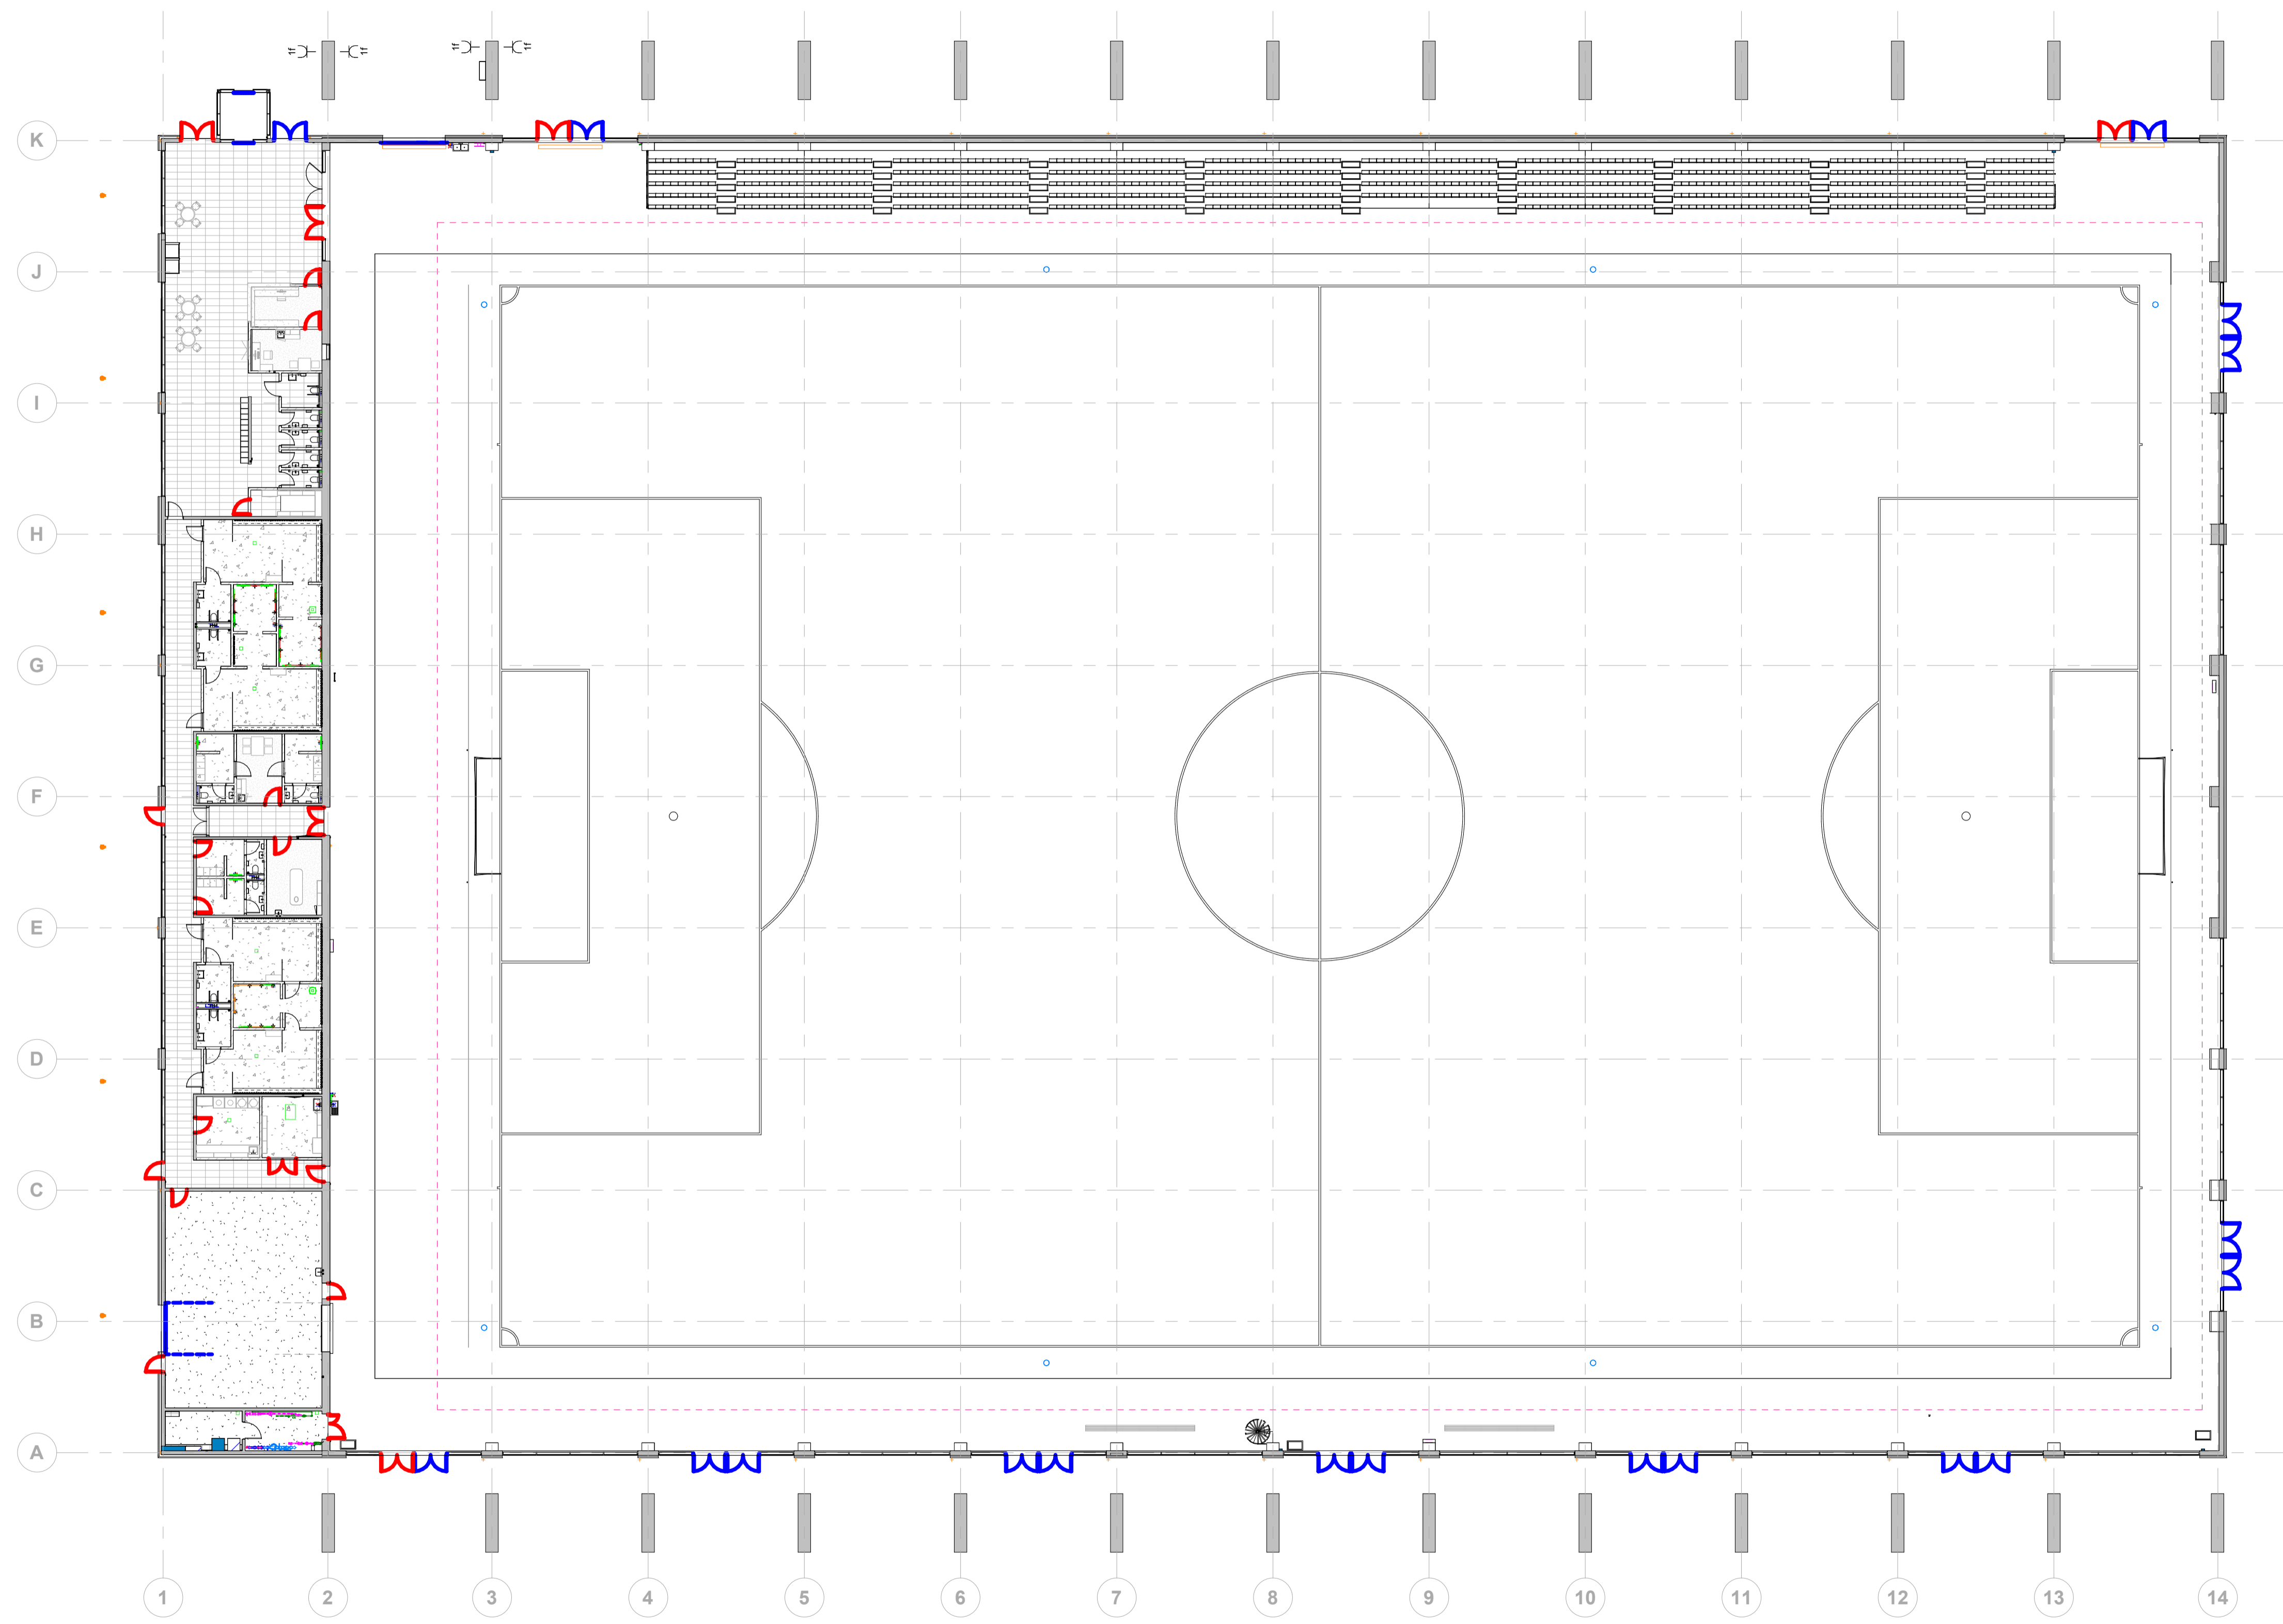

Rauðar hurðir
 aðgangsstýring og hurðanemi

Bláar hurðir
 Aðeins hurðanemi

Grænar hurðir
 Lagnaleið að hurð

B TP HMH 13.08.2024 Teikning gefin út í lit
 A TP HMH 13.12.2023 Aðgangsstýringar uppfærðar
ÚTG. TEIKN. YFIRF. DAGS. SKÝRING

ASK ARKITEKTAR ENF
 GERÐSÓTI 9
 101 REYKJAVÍK
 SMÍ 615 0300
 www.ask.is



HÖNNUÐUR AÐALUPPRÁTTA OG HÖNNUNARSTJÓRI


Helgi Már Halldósson Arkitekt F.A.L. Hl. 301256-7049
 helgimar@ask.is

VERKEFNI		Knatthús Hauka	
Ásvellir 1			
TEIKNINGAR	Verkefningar	MKV. I A1	1 : 250
HEITI TEIKNINGAR	Aðgangskerfi og hurðanemar 1. hæð	HAUNAD	HMH
Svæði 100		TEIKNAD	TP
		YFIRF	HMH
		DAGS	09.05.2022
VERK NÚM.	9623	UTGÁFA	B
AUKIÐENI - NÚMÉR TEIKNINGAR	32.101		

1. Hæð - Aðgangskerfi og hurðanemar
 1 : 250

ÖLL AFNOT OG AFRITUN TEIKNINGAR ER HÁÐ SAMÞYKKTU ASK ARKITEKTA. EKKI SKAL MÆLA UPP AF TEIKNINGU.

ÖLL MÁL OG ADSTÆÐUR ATHUGIST Á STAÐNUM
 ADUR EN SMÍÐI HEFST.
 OHEIMILT ER AD MÆLA UPP AF TEIKNINGUM.
 ASK ARKITEKTUM SKAL TILKYNNT UM
 OSAMRÆMI OG VAFAATRÍÐI ER UPP KUNNA AD
 KOMA.

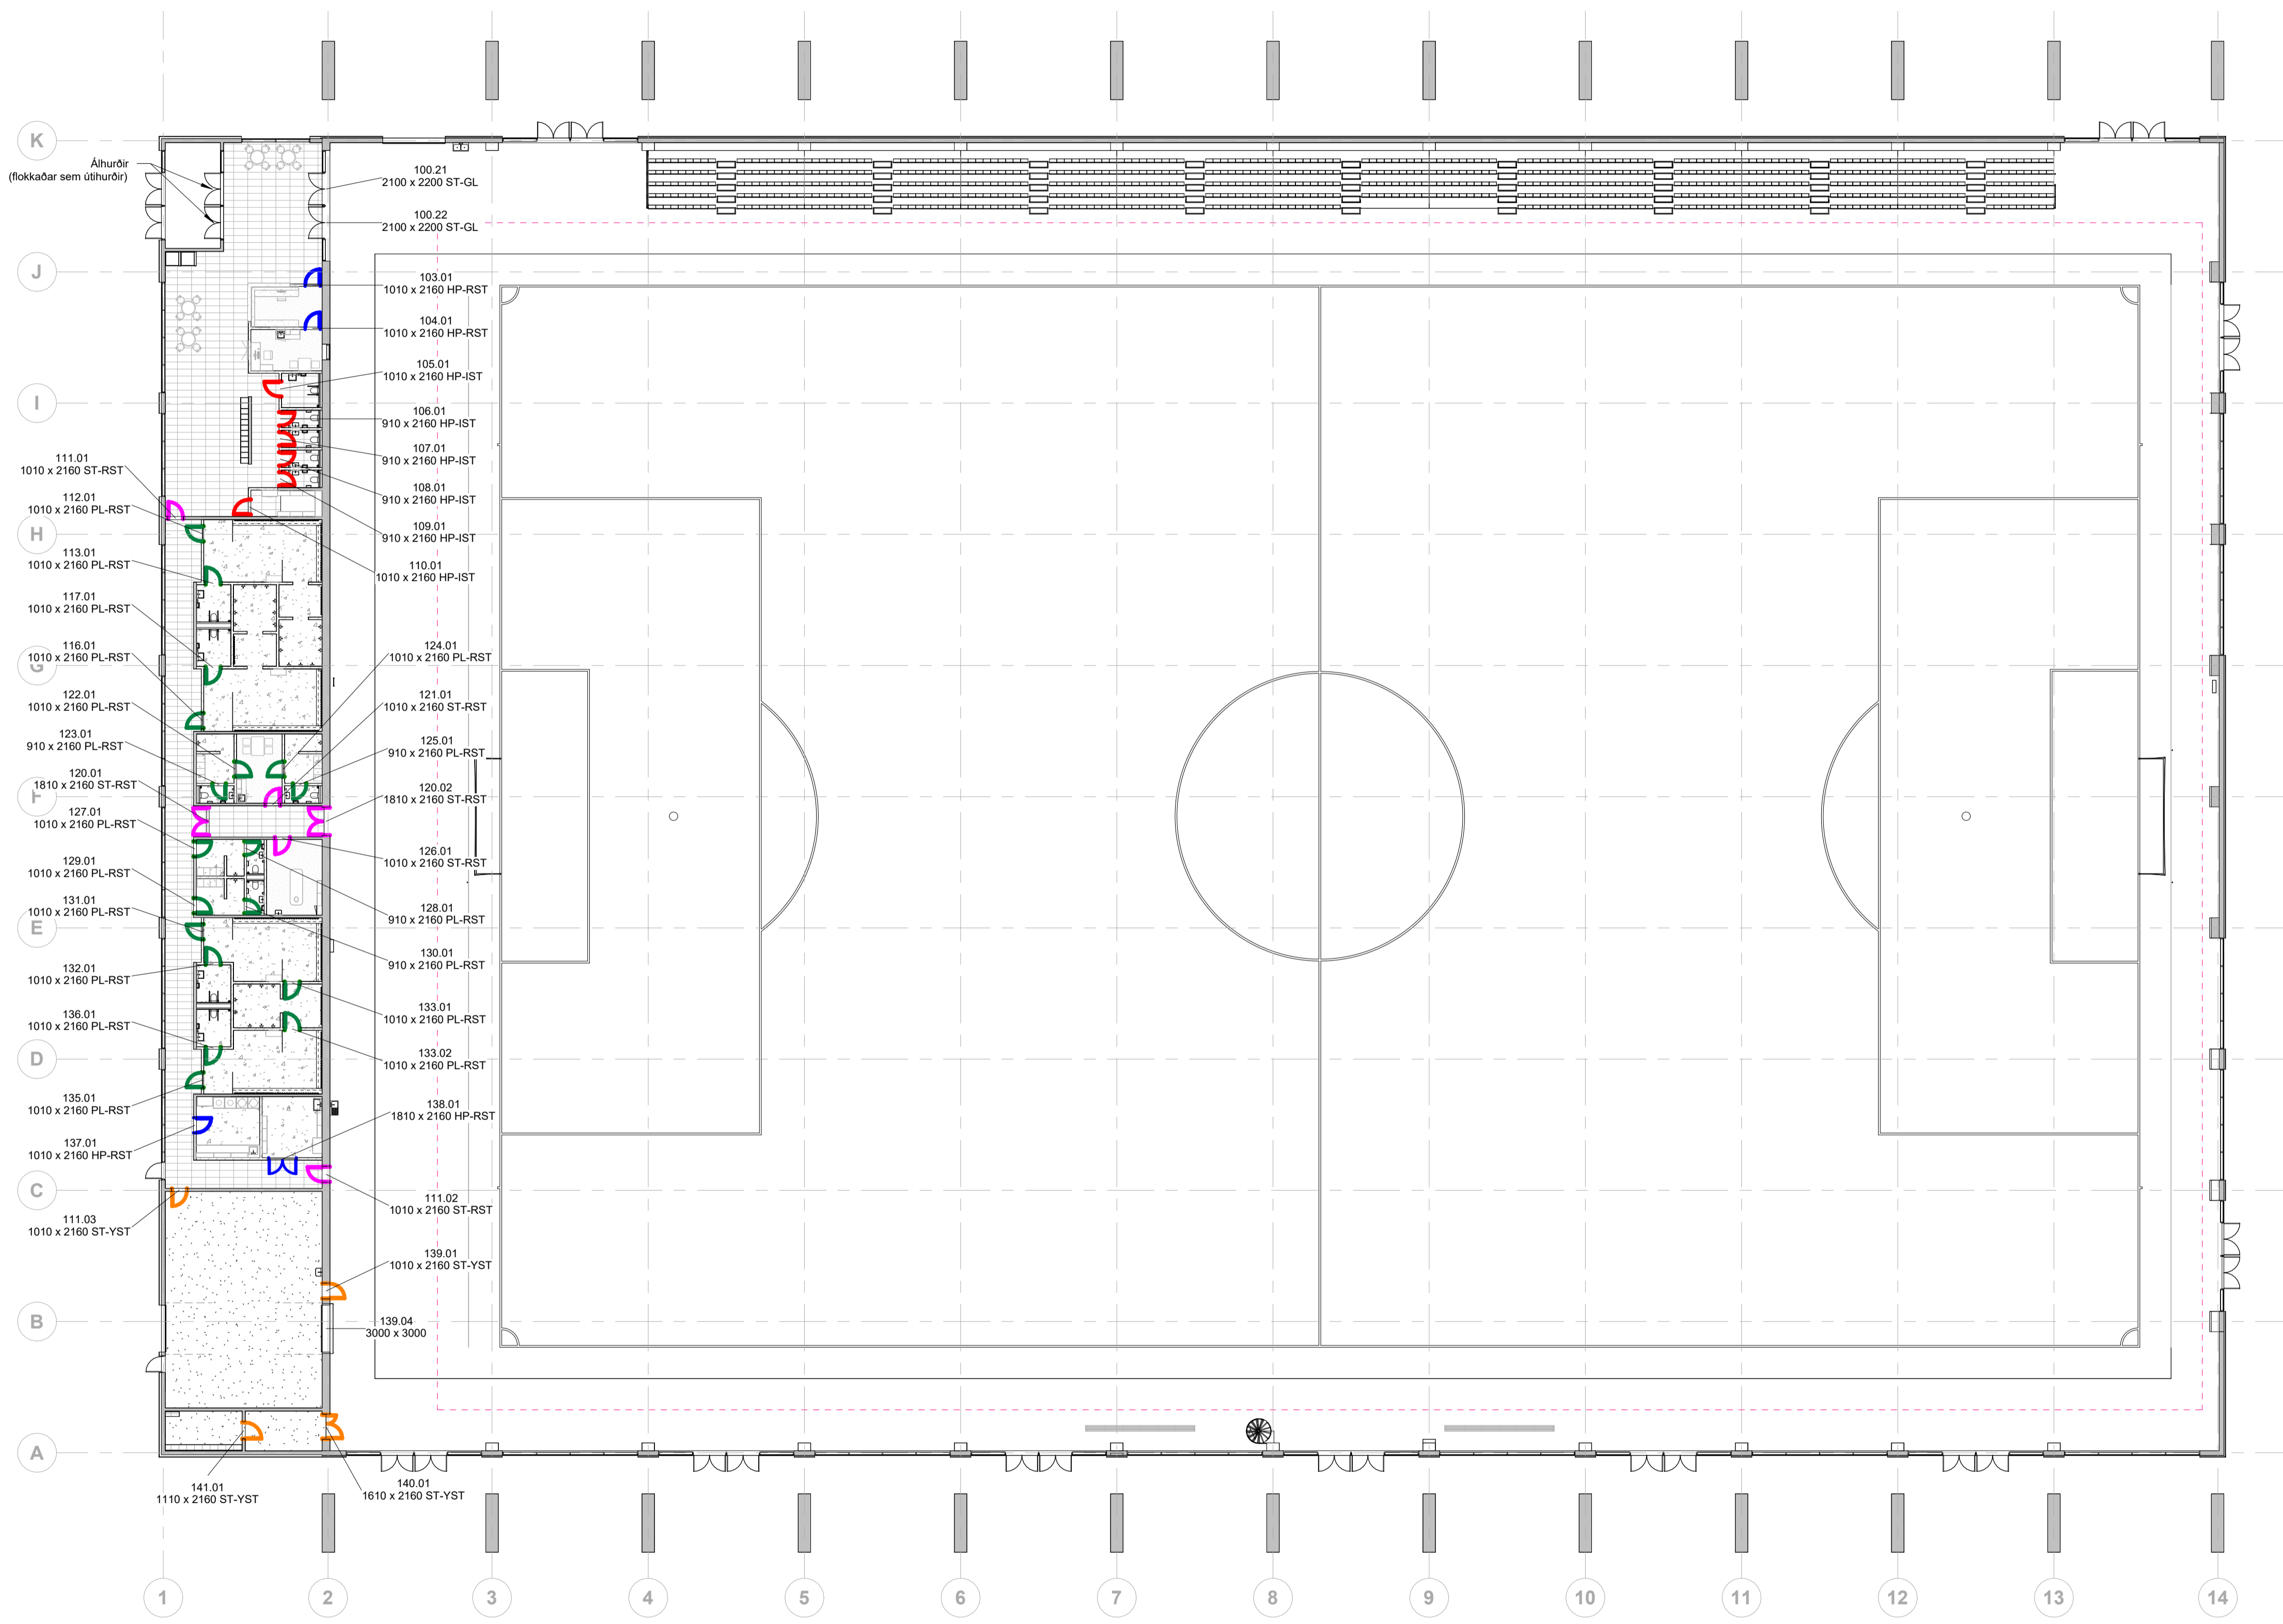

1. Hæð - Innihúsdagfirlit
 1 : 250

ÚTG. TEIKN. YFIRF. DAGS. SKÝRING

ASK ARKITEKTAR EHF
 GERISGÖTTU 9
 101 REYKJAVÍK
 SMÍÐ 575 0300
 www.ask.is




HÖNNUÐUR ADALUPPDRATTA OG HÖNNUNARSTJÓRI

Helgi Már Halldórsson Arkitekt F.A.L. Sími 301258-7049
 helgimar@ask.is

VERKEFNI		SKV. I. A1	
Knatthús Hauka		1 : 250	
Ásvellir 1		HANNAÐ: HMM	
TEIKNINGAR		TEIKNAD: TP	
Verkeikningar		YFIRF: HMM	
HÉTTI TEIKNINGAR		DAGS: 09.05.2022	
Innihúsdagfirlit 1. hæð		ÚTGÁFA	
Svæði 100			
VERK. NÚM.	ADREKENDI - NÚMÉR TEIKNINGAR	VERK. NÚM.	ADREKENDI - NÚMÉR TEIKNINGAR
9623	32.102	9623	32.102

ÖLL AFNOT OG AFRITUN TEIKNINGAR ER HÁÐ SAMÞYKKT ASK ARKITEKTA. ENGI SKAL MÆLA UPP AF TEIKNINGU.

ÖLL MÁL OG AÐSTÆÐUR ATHUGIST Á STAÐNUM
 AÐUR EN SMÍÐI HEFST.
 ÖHEIMILT ER AD MÆLA UPP AF TEIKNINGUM.
 ASK ARKITEKTUM SKAL TILKYNNNT UM
 ÖSAMRÆMI OG VAFAATRÍÐI ER UPP KUNNA AD
 KOMA.

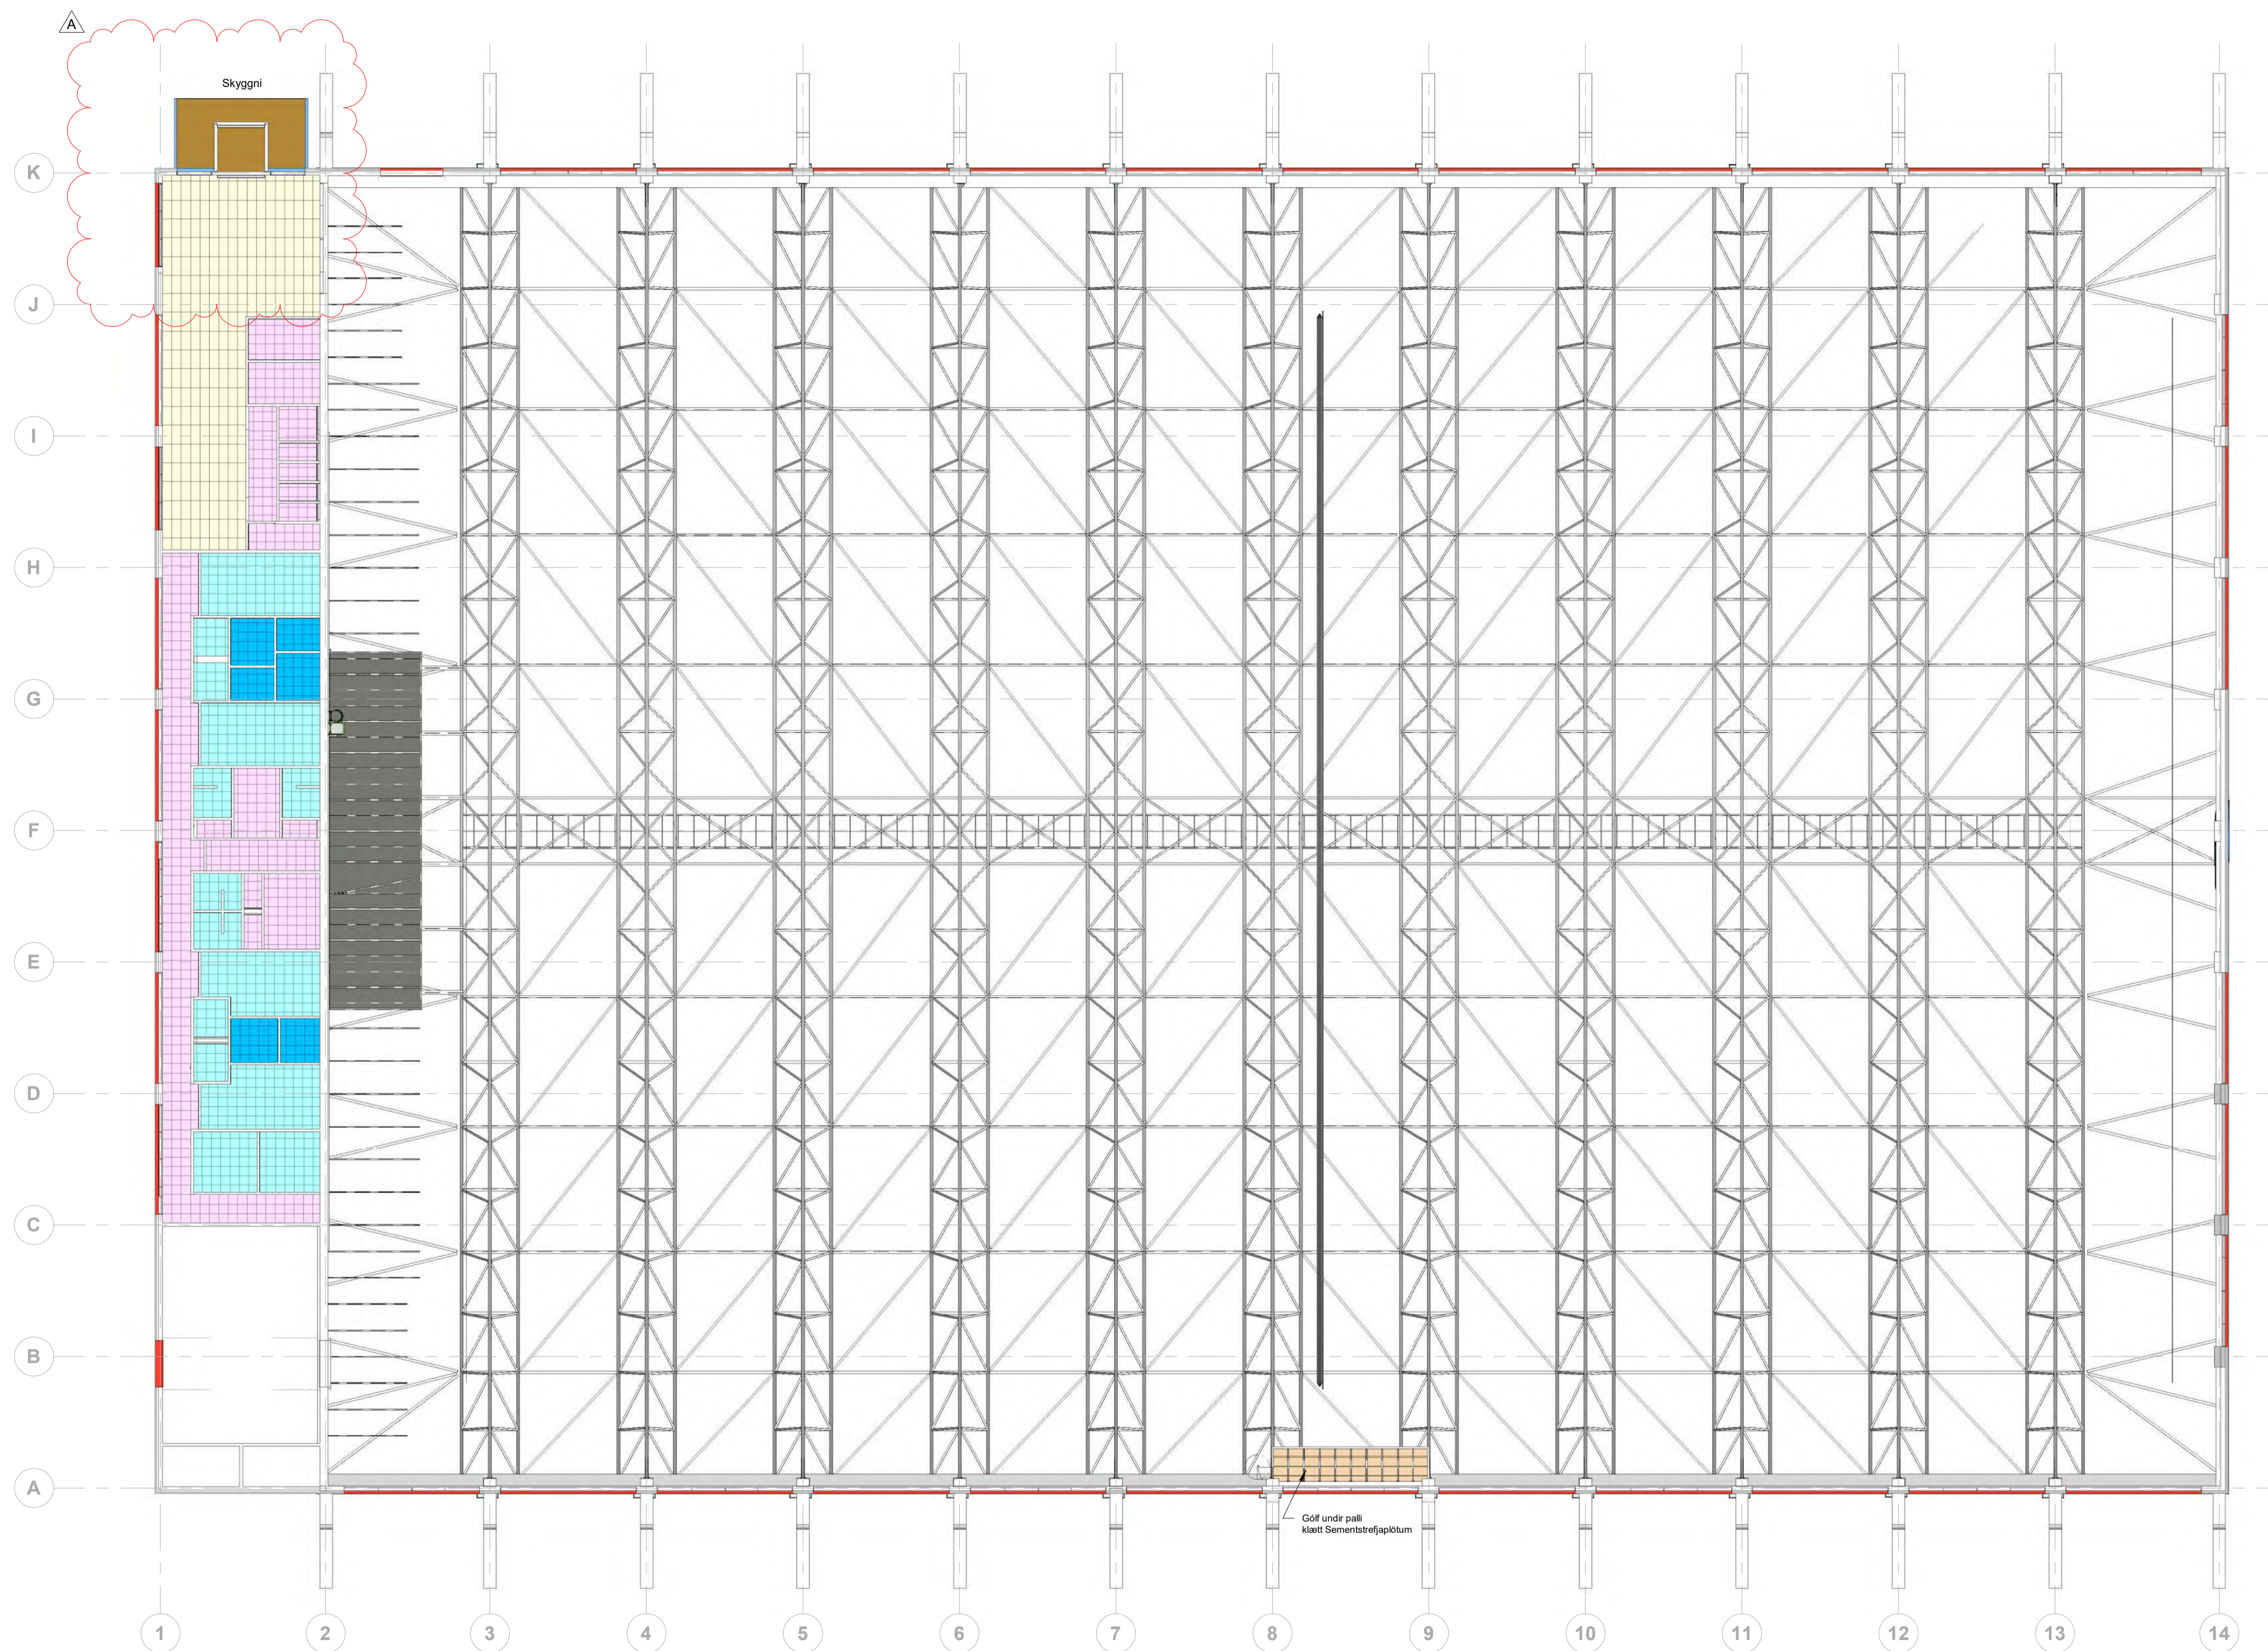

- skýringar:
- Kerfisloft 60x60cm (B1)
 - Kerfisloft 120x60cm (A1)
 - Kerfisloft 60x60cm gufuþolið (C1)
 - Kerfisloft 60x60cm rakaþolið (C2)
 - Fast timburklætt loft (D1)

A TP HMH 13.12.2023 Anddyri, vindfangi og skyggni þar fyrir utan breytt
 ÚTG. TEIKN. YFIRF. DAGS. SKÝRING

ASK ARKITEKTAR EHF
 GERDUGÓTI 9
 101 REYKJAVÍK
 SMÍÐIS 0300
 www.ask.is



HÖNNUÐUR AÐALUPPDRATTA OG HÖNNUNARSTJÓRI

ASK
 ARKITEKTAR

Háfu Már Haldrónsson Arkitekt F.A.L. Sí. 301256-7049
 helgimar@ask.is

VERKEFNI

Knatthús Hauka
Ásvellir 1

TEIKNINGAR
 Verkefningar
 HETI TEIKNINGAR
 Loftaplan yfirlitsmynd 1.hæð
 Svæði 100


MÖV. I A1
 1 : 250
 HANNAÐ HMH
 TEIKNAD TP
 YFIRF HMH

VERK NÚM. 9623

AUÐKENSNI - NÚMÉR TEIKNINGAR 35.100

UTGÁFA A

ÖLL MÁL OG ADSTÆÐUR ATHUGIST Á STADNUM
 ADUR EN SMÍÐI HEFST.
 ÖHEIMILT ER AD MÆLA UPP AF TEIKNINGUM.
 ASK ARKITEKTUM SKAL TILKYNNT UM
 ÖSAMRÆMI OG VAFAATRÍÐI ER UPP KUNNA AD
 KOMA.

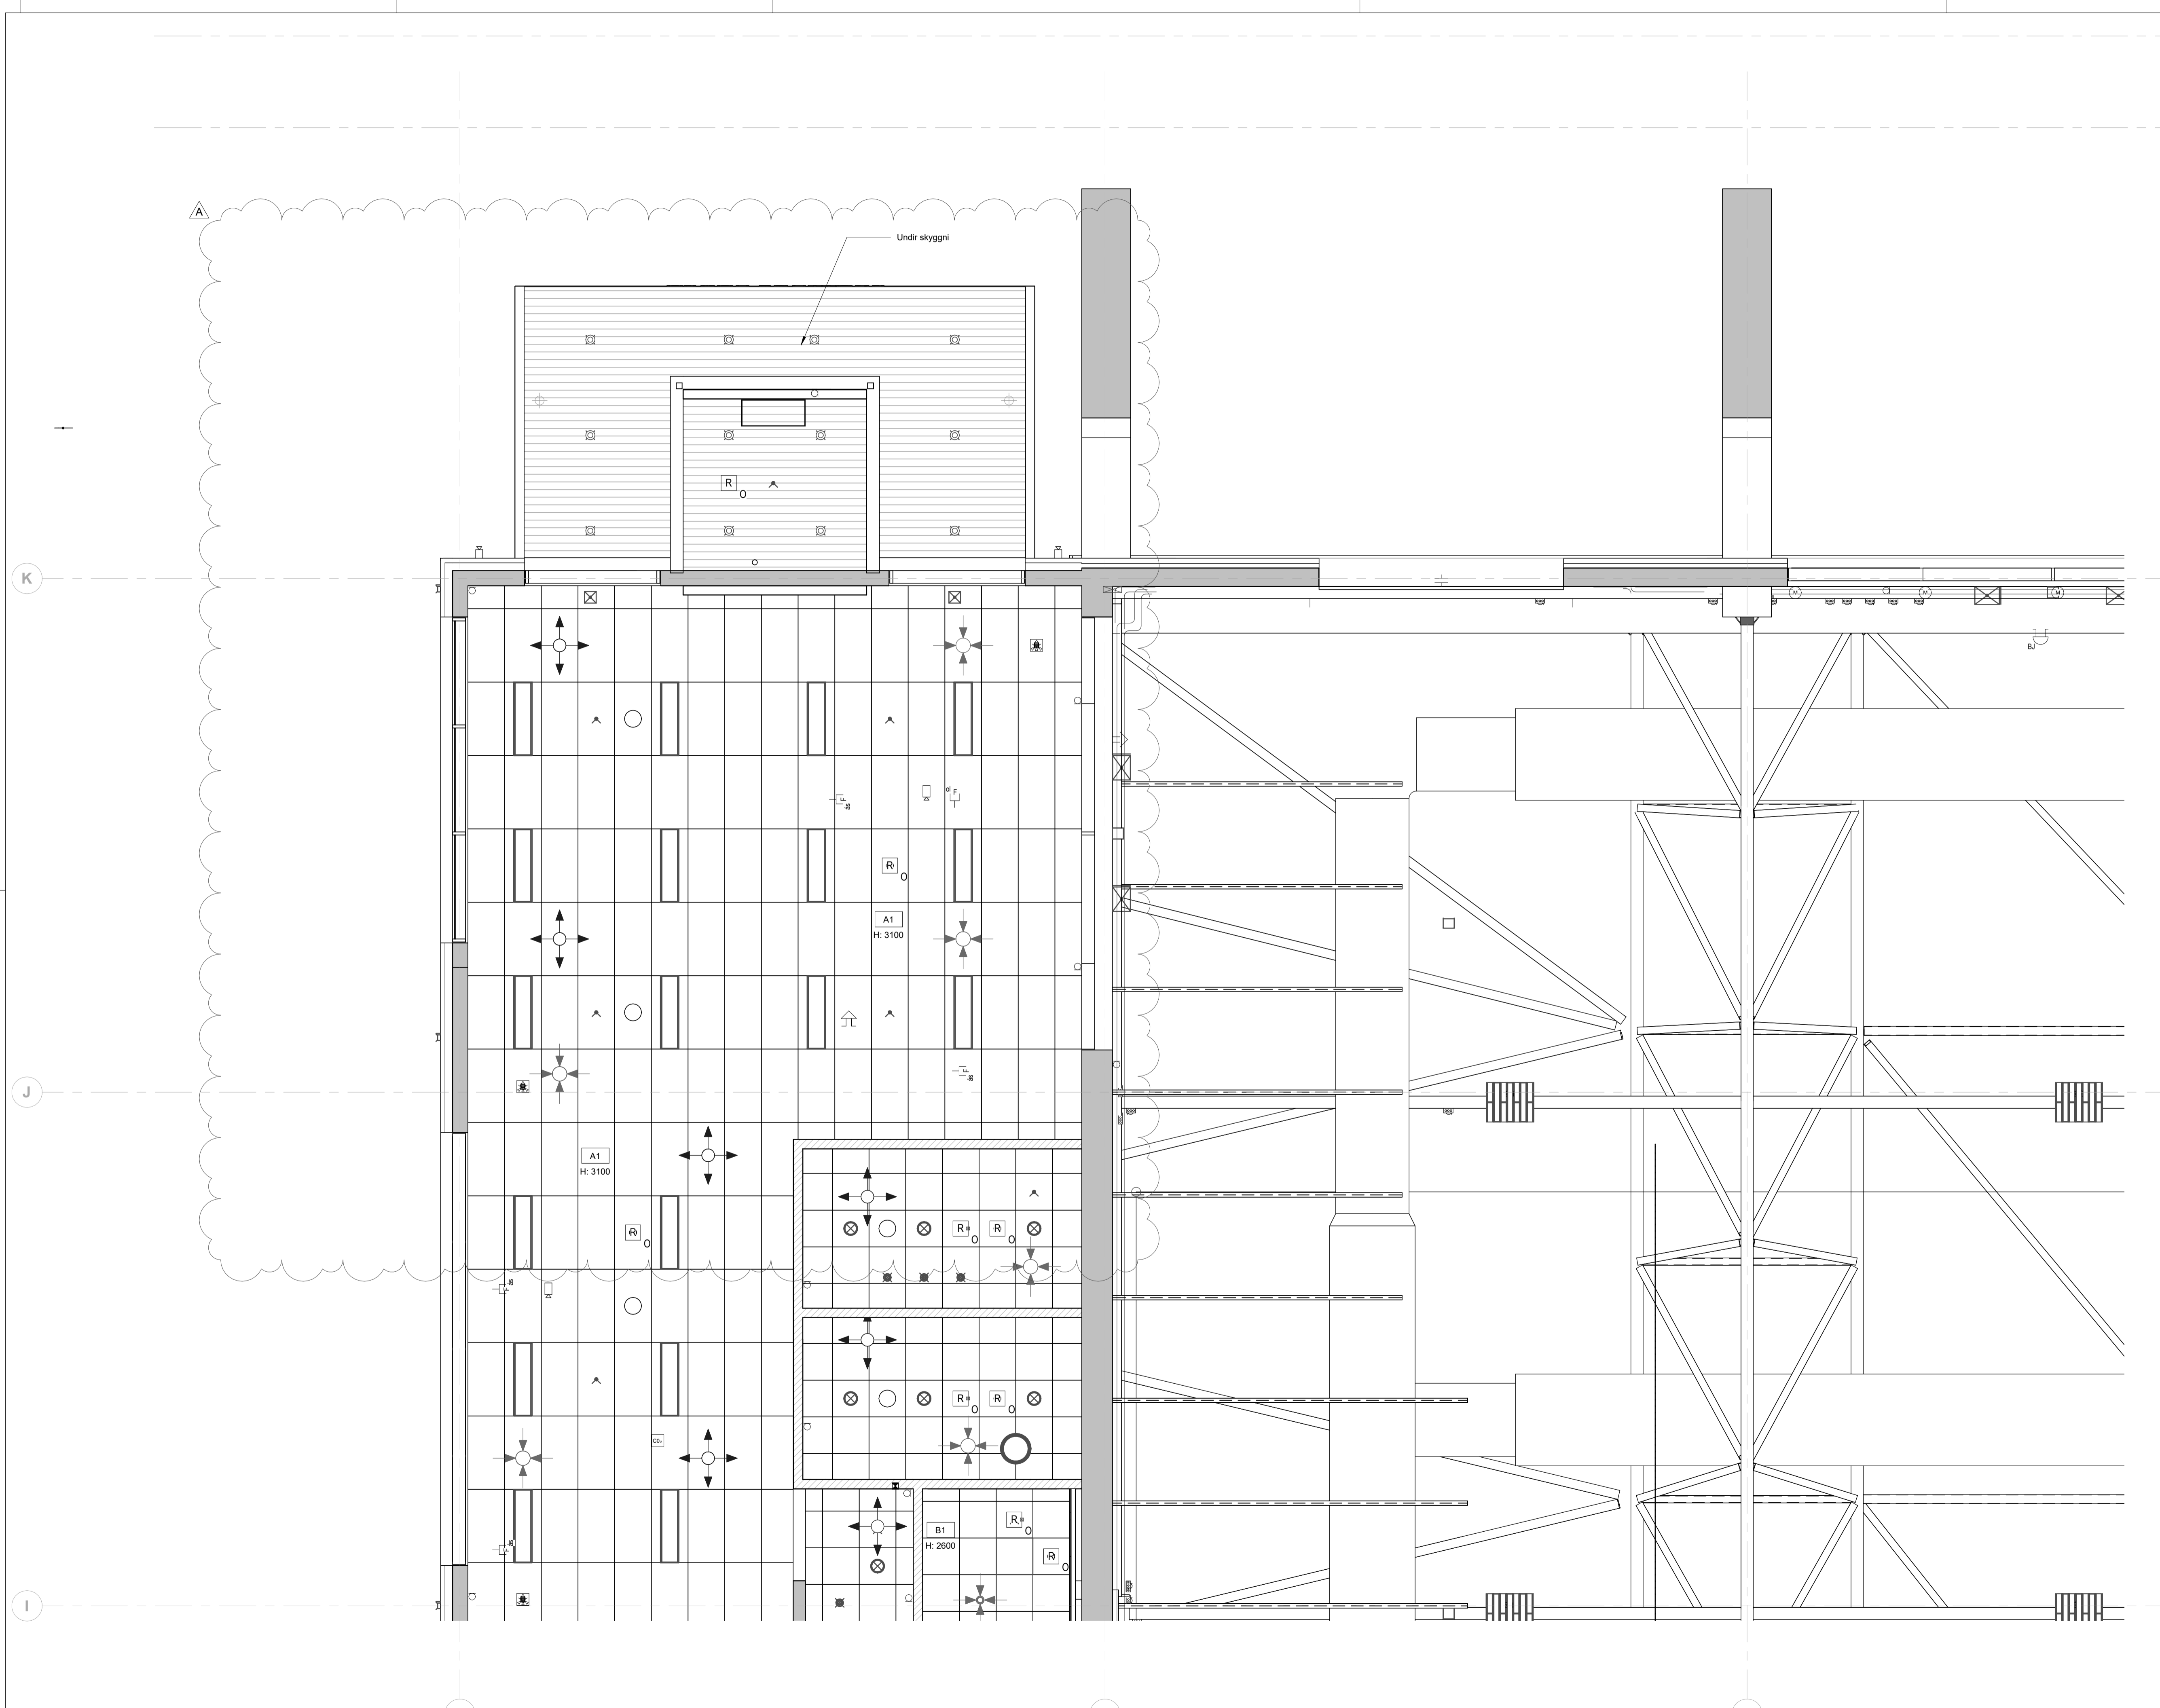

1. Hæð - Loftaplan - Svæði 111
 1 : 50

A Tp HMH 13.12.2023 Anddyri, vindfangi og skyggni þar fyrir utan breytt
ÚTG. TEKN. YFIRF. DAGS. SKÝRING

ASK ARKITEKTAR EHF
 GERISGÖTTU 9
 101 REYKJAVÍK
 SMÍÐ 595 0300
 www.ask.is




HÖNNUÐUR ADALUPPDRATTA OG HÖNNUNARSTJÓRI

Helgi Már Halldósson Arkitekt F.A.L. Sími 301258-7049
 helgimar@ask.is

VERKEFNI	Knatthús Hauka	SKV. I A1	1 : 50
TEGLIND TEIKNINGAR	Verkeiðningar	HANNAÐ	HMH
HEITI TEIKNINGAR	Loftaplan	TEIKNAD	Tp
Svæði 111		YFIRF	HMH
		DAGS	09.05.2022
VERK NÚM.	9623	ADREKENN - NÚMÉR TEIKNINGAR	35.111
ÚTGÁFA	A		

ÖLL AFNOT OG AFRITUN TEIKNINGAR ER HÁÐ SAMÞYKKTU ASK ARKITEKTA. EKKI SKAL MÆLA UPP AF TEIKNINGU.

ÖLL MÁL OG ADSTÆÐUR ATHUGIST Á STADNUM
 ADUR EN SMÍÐI HEFST.
 OHEIMILT ER AD MÆLA UPP AF TEIKNINGUM.
 ASK ARKITEKTUM SKAL TILKYNNT UM
 OSAMRÆMI OG VAFATRIÐI ER UPP KUNNA AD
 KOMA.

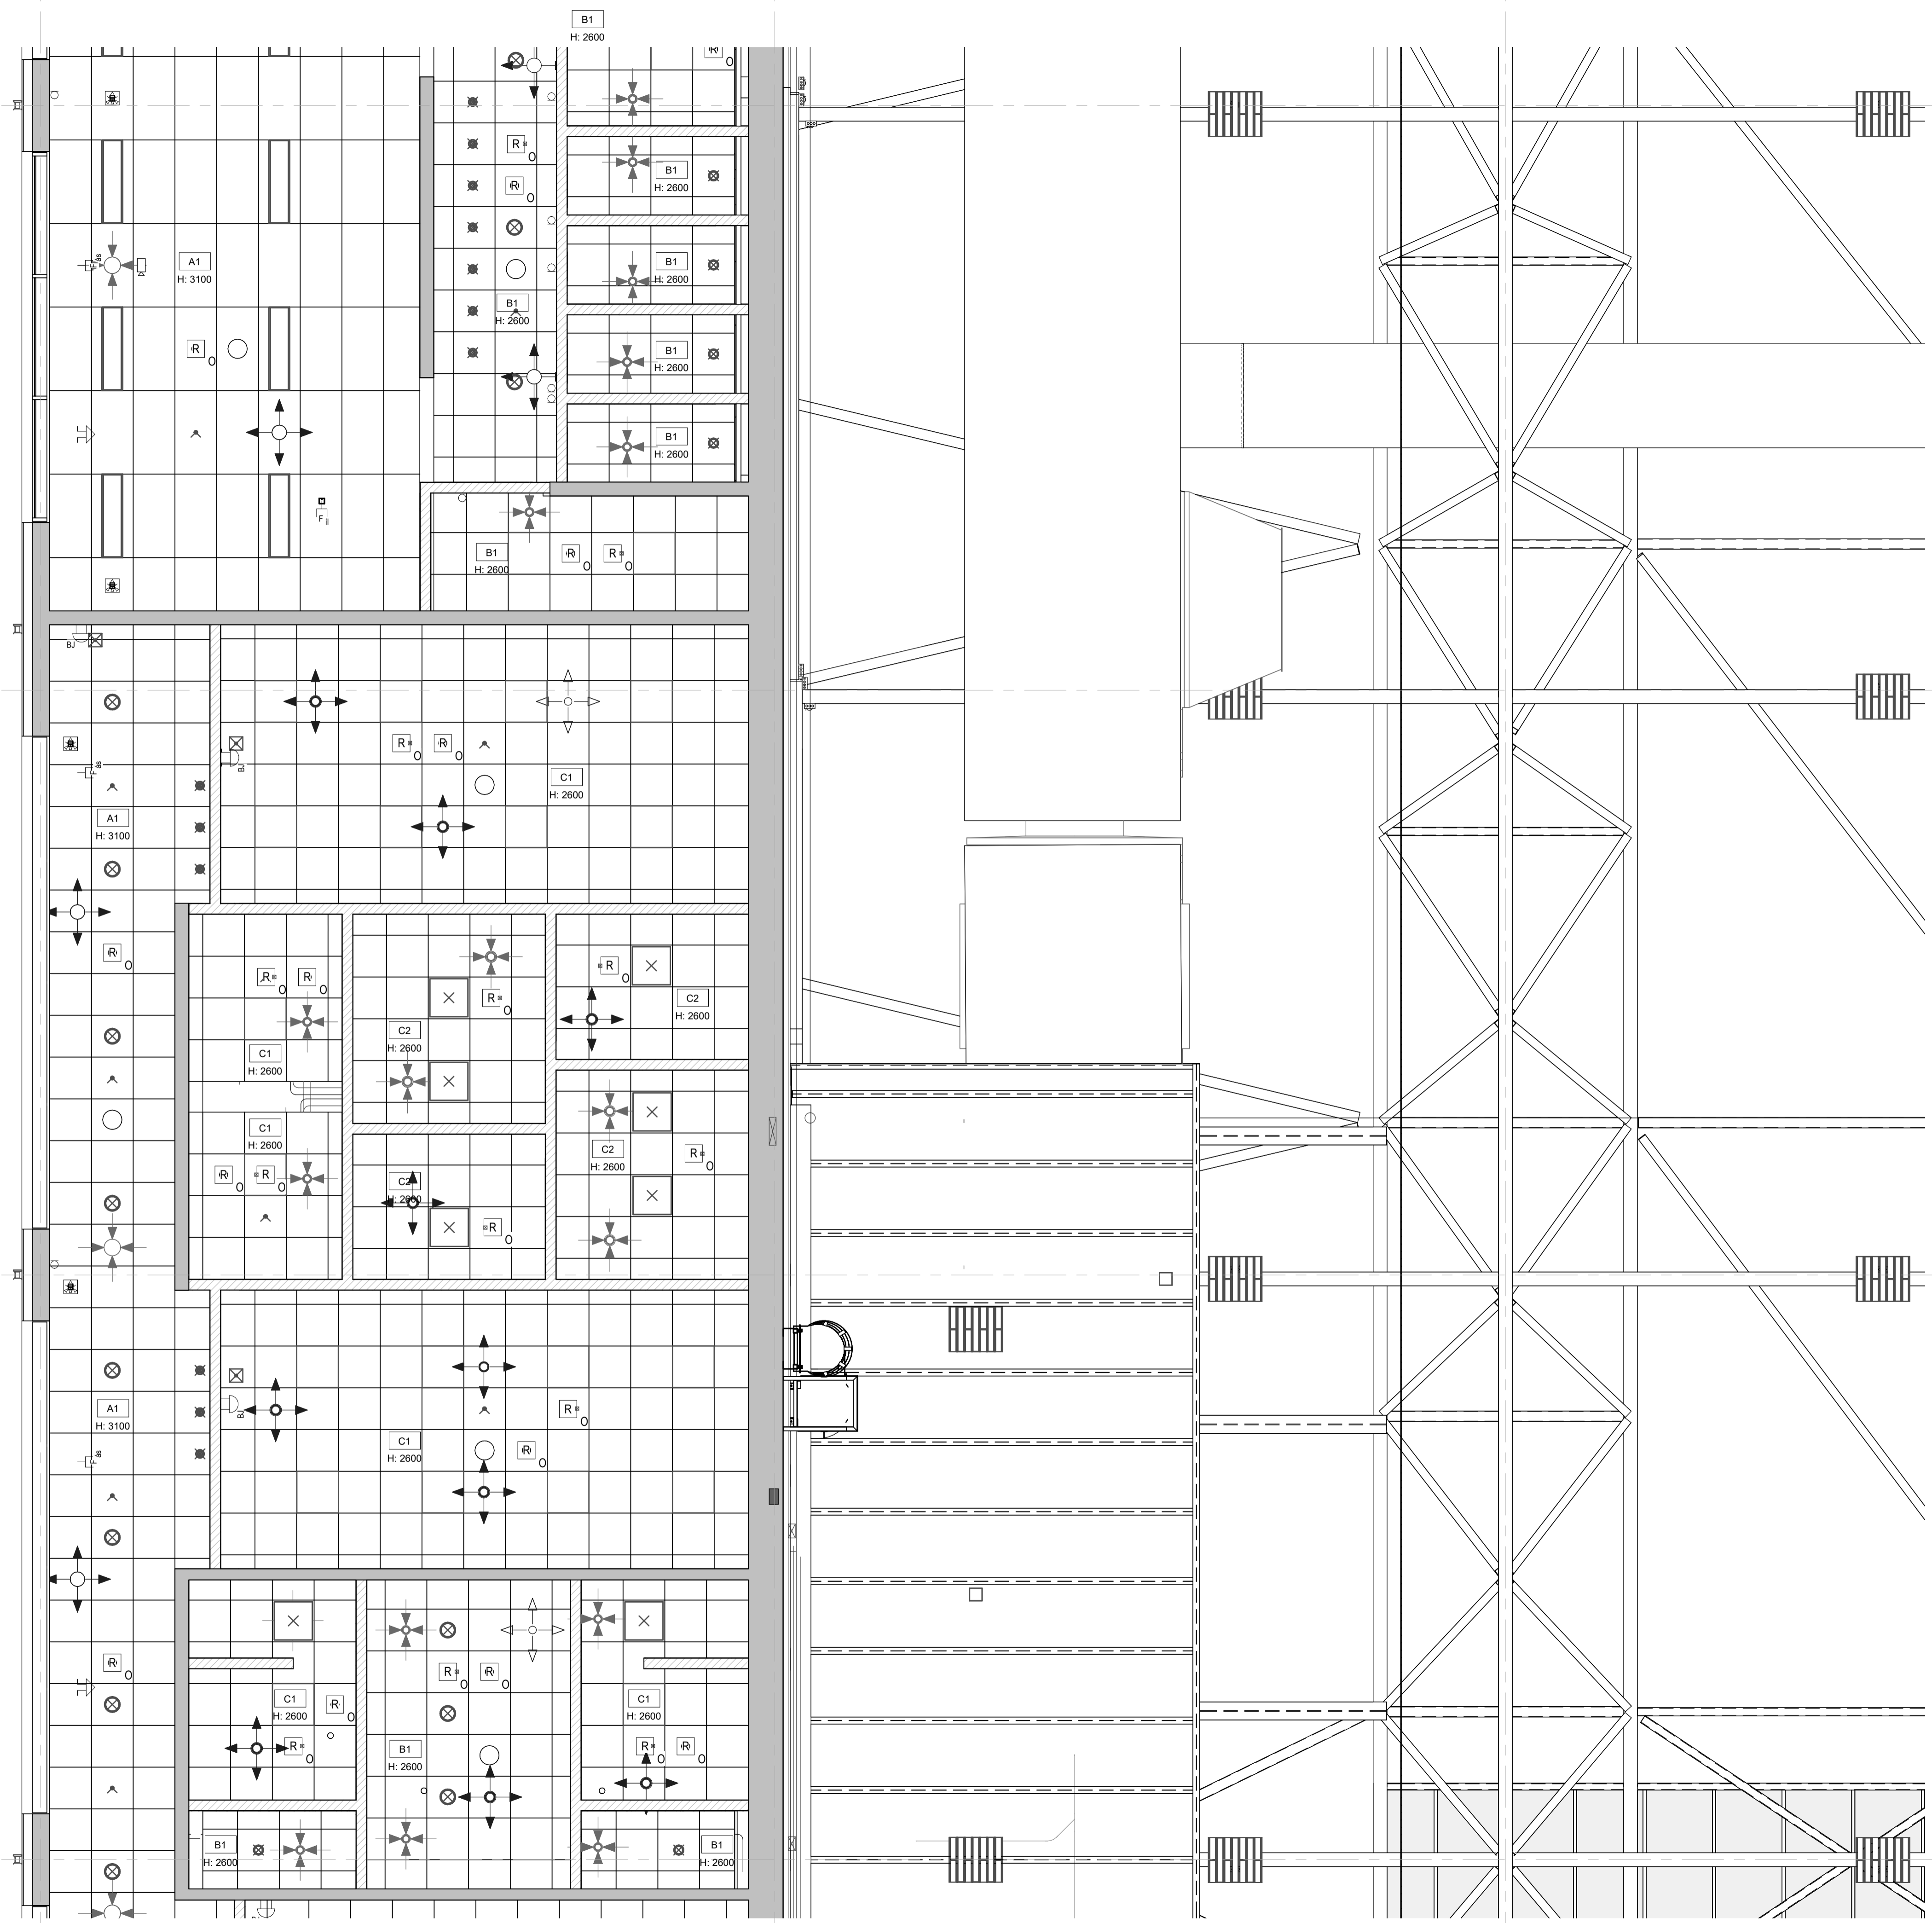

1. Hæð - Loftaplan - Svæði 112
 1 : 50

ÚTG. TEIKN. YFIRF. DAGS. SKÝRING

ASK ARKITEKTAR EHF
 GERISDÓTTI 9
 101 REYKJAVÍK
 SMÍÐSÍÐI
 www.ask.is



HÖNNUÐUR ADALUPPDRATTA OG HÖNNUNARSTJÓRI

Helgi Már Halldórsson Arkitekt F.A.L. Sími: 301258-7049
 helgimar@ask.is

VERKEFNI
Knathús Hauka
Ásvellir 1


TEIKNINGAR
Verkeiðningar
 HÉTTI TEIKNINGAR
 Loftaplan
 Svæði 112

SKV. I A1
 1 : 50
 HANNAÐ: **HMH**
 TEIKNAD: **TP**
 YFIRF: **HMH**
 DAGS: **09.05.2022**
 ÚTGÁFA

VERK NÚM. **9623** AÐREKNI - NÚMÉR TEIKNINGAR **35.112**

ÖLL AFNOT OG AFRITUN TEIKNINGAR ER HÁÐ SAMÞYKKTU ASK ARKITEKTA. ENGI SKAL MÆLA UPP AF TEIKNINGU.

ÖLL MÁL OG ADSTÆÐUR ATHUGIST Á STADNUM
 ADUR EN SMÍÐI HEFST.
 ÖHEIMILT ER AD MÆLA UPP AF TEIKNINGUM.
 ASK ARKITEKTUM SKAL TILKYNNT UM
 OSAMRÆMI OG VAFAAFRIDDI ER UPP KUNNA AD
 KOMA.

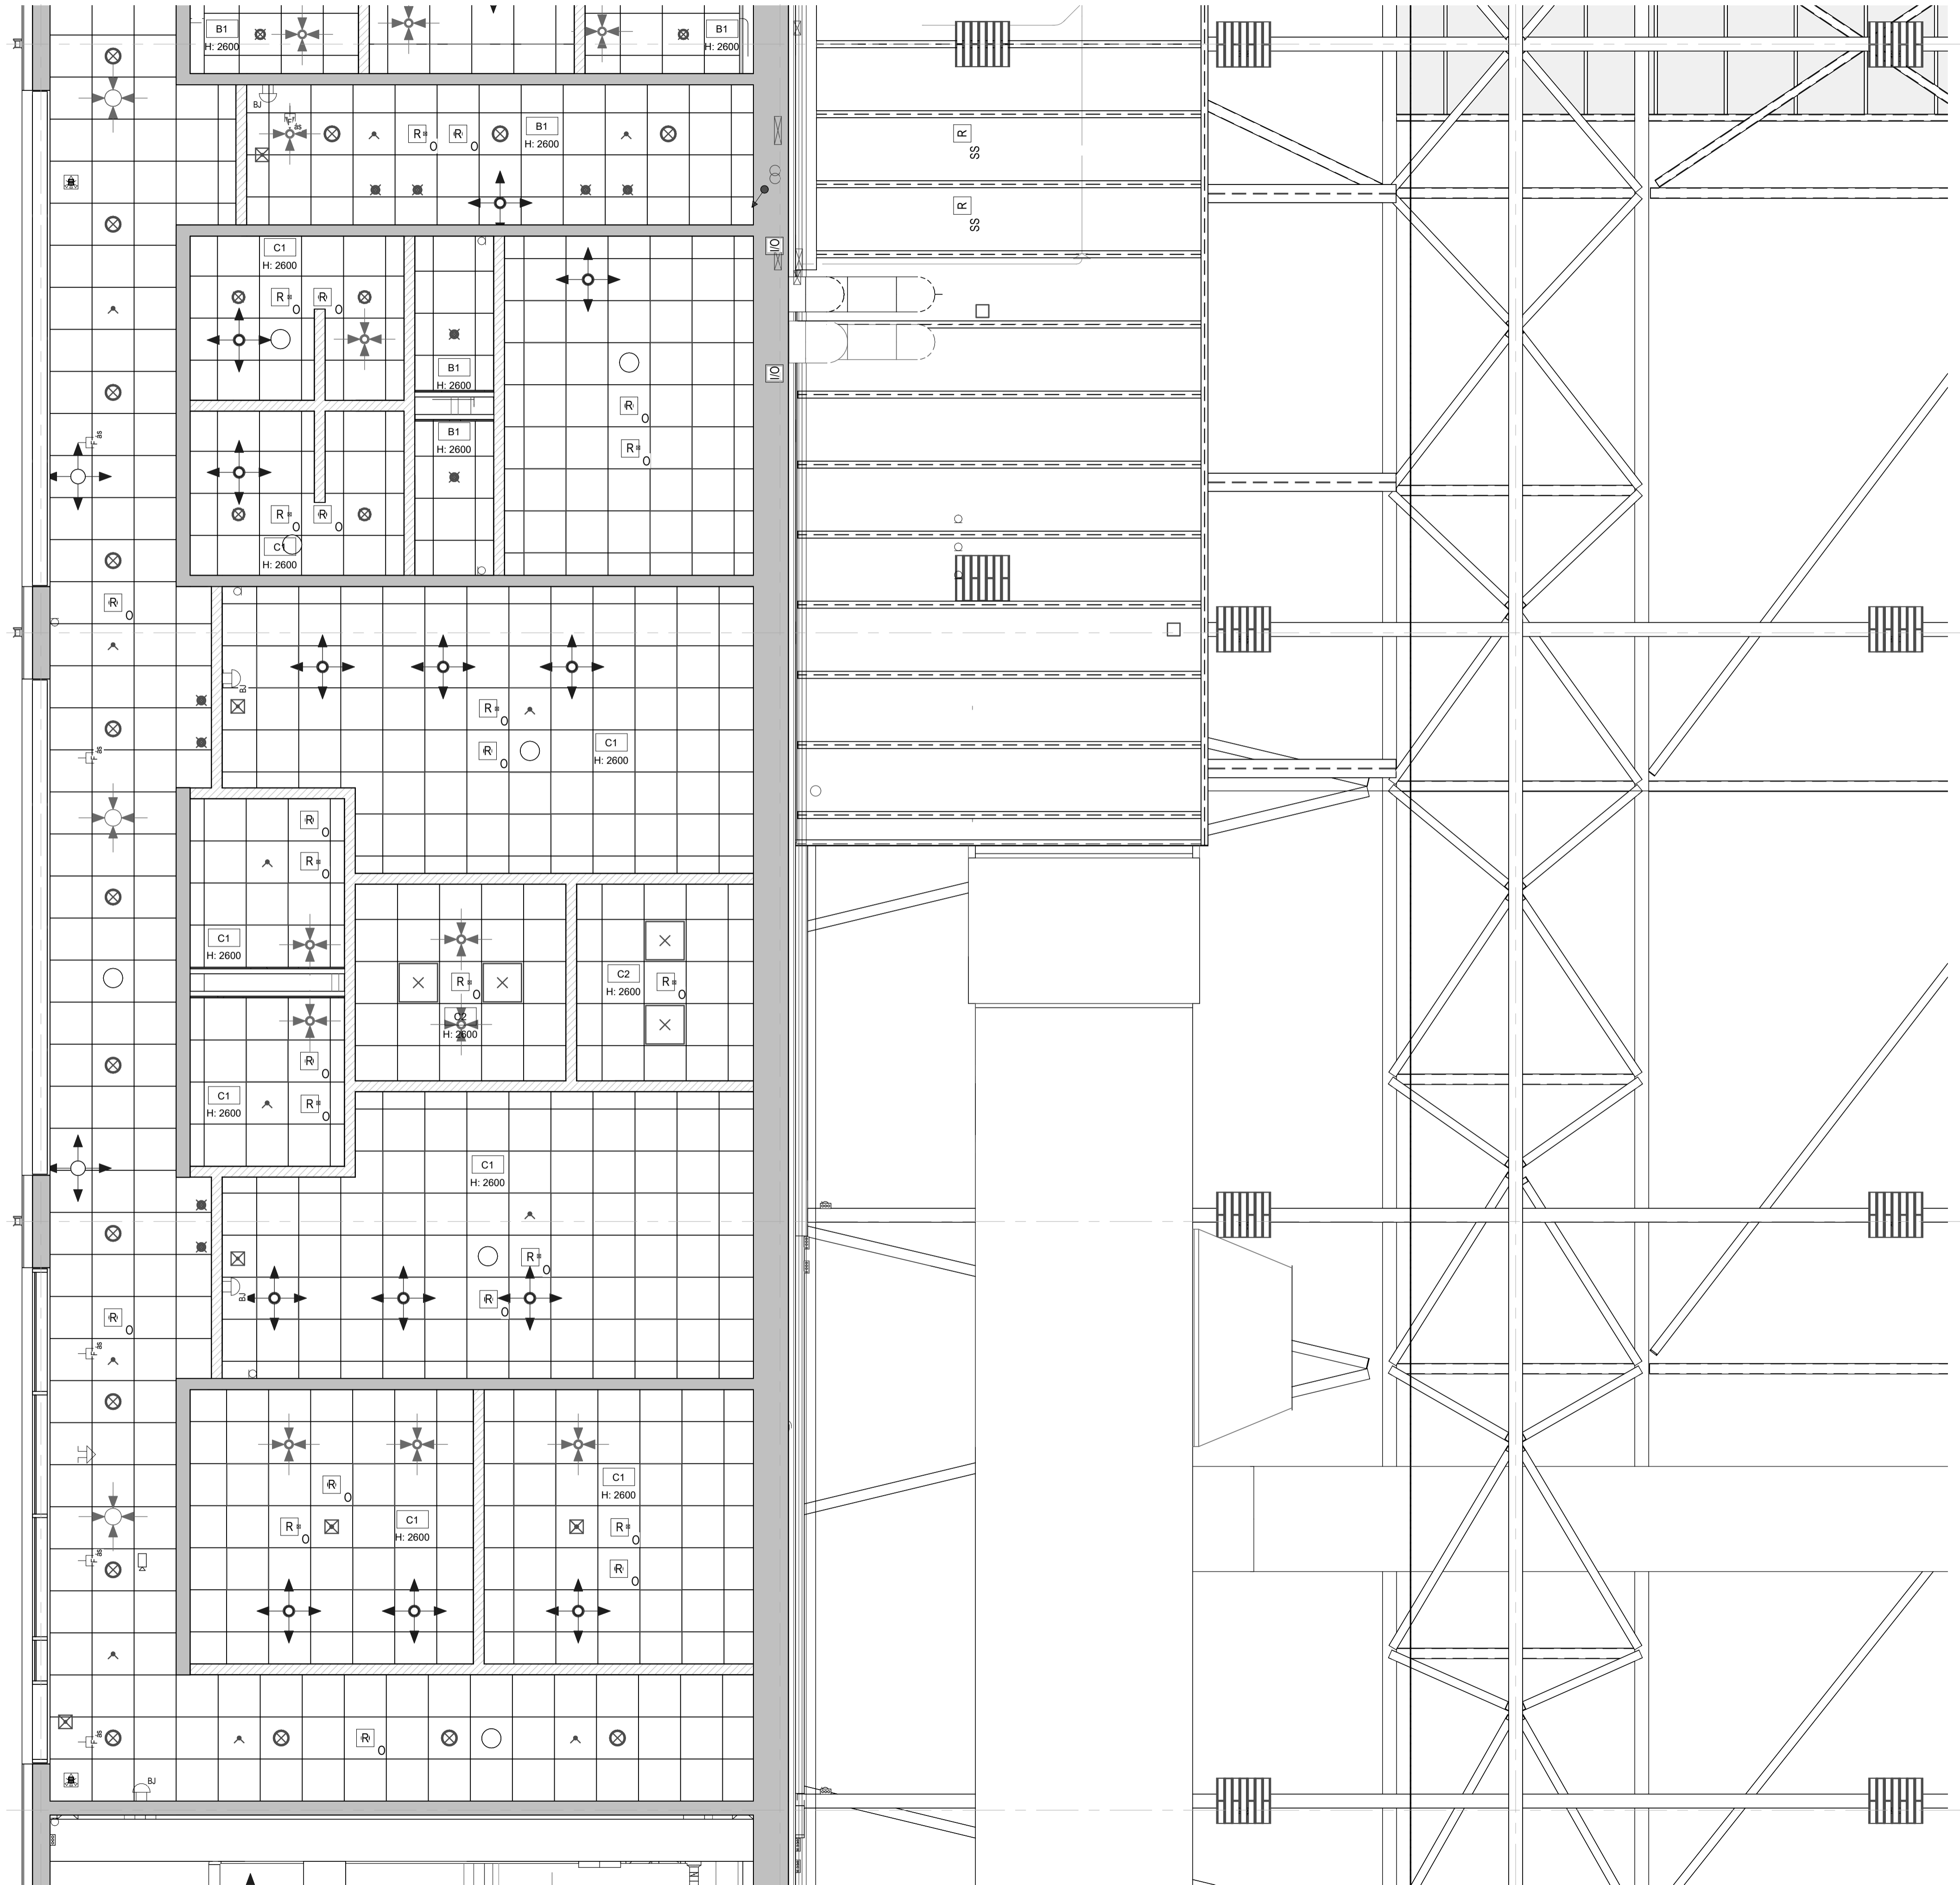

1. Hæð - Loftaplan - Svæði 121
 1 : 50

ÚTG. TEIKN. YFIRF. DAGS. SKÝRING

ASK ARKITEKTAR EHF
 GERDSCOTTI 9
 101 REYKJAVÍK
 SMÍÐI 0300
 www.ask.is



HÖNNUÐUR ADALUPPRÁTTA OG HÖNNUNARSTJÓRI

Helgi Már Halldórsson Arkitekt F.A.L. Sí. 301258-7049
 helgimar@ask.is


VERKEFNI
Knathús Hauka
Ásvellir 1

TEIKNUNAR
 Verkeiðningar
 HÉTTI TEIKNUNAR
 Loftaplan
 Svæði 121

SKV. I A1
 1 : 50
 HANNAÐ
 HMMH
 TEIKNAD
 TP
 YFIRF
 HMMH
 DAGS
 09.05.2022
 ÚTGÁFA

VERK NÚM. 9623
 ALDEKENN - NÚMÉR TEIKNUNAR 35.121

ÖLL MÁL OG ADSTÆÐUR ATHUGIST Á STAÐNUM
 ADUR EN SMÍÐI HEFST.
 OHEIMILT ER AD MÆLA UPP AF TEIKNINGUM.
 ASK ARKITEKTUM SKAL TILKYNNT UM
 OSAMRÆMI OG VAFAATRÍÐI ER UPP KUNNA AD
 KOMA.

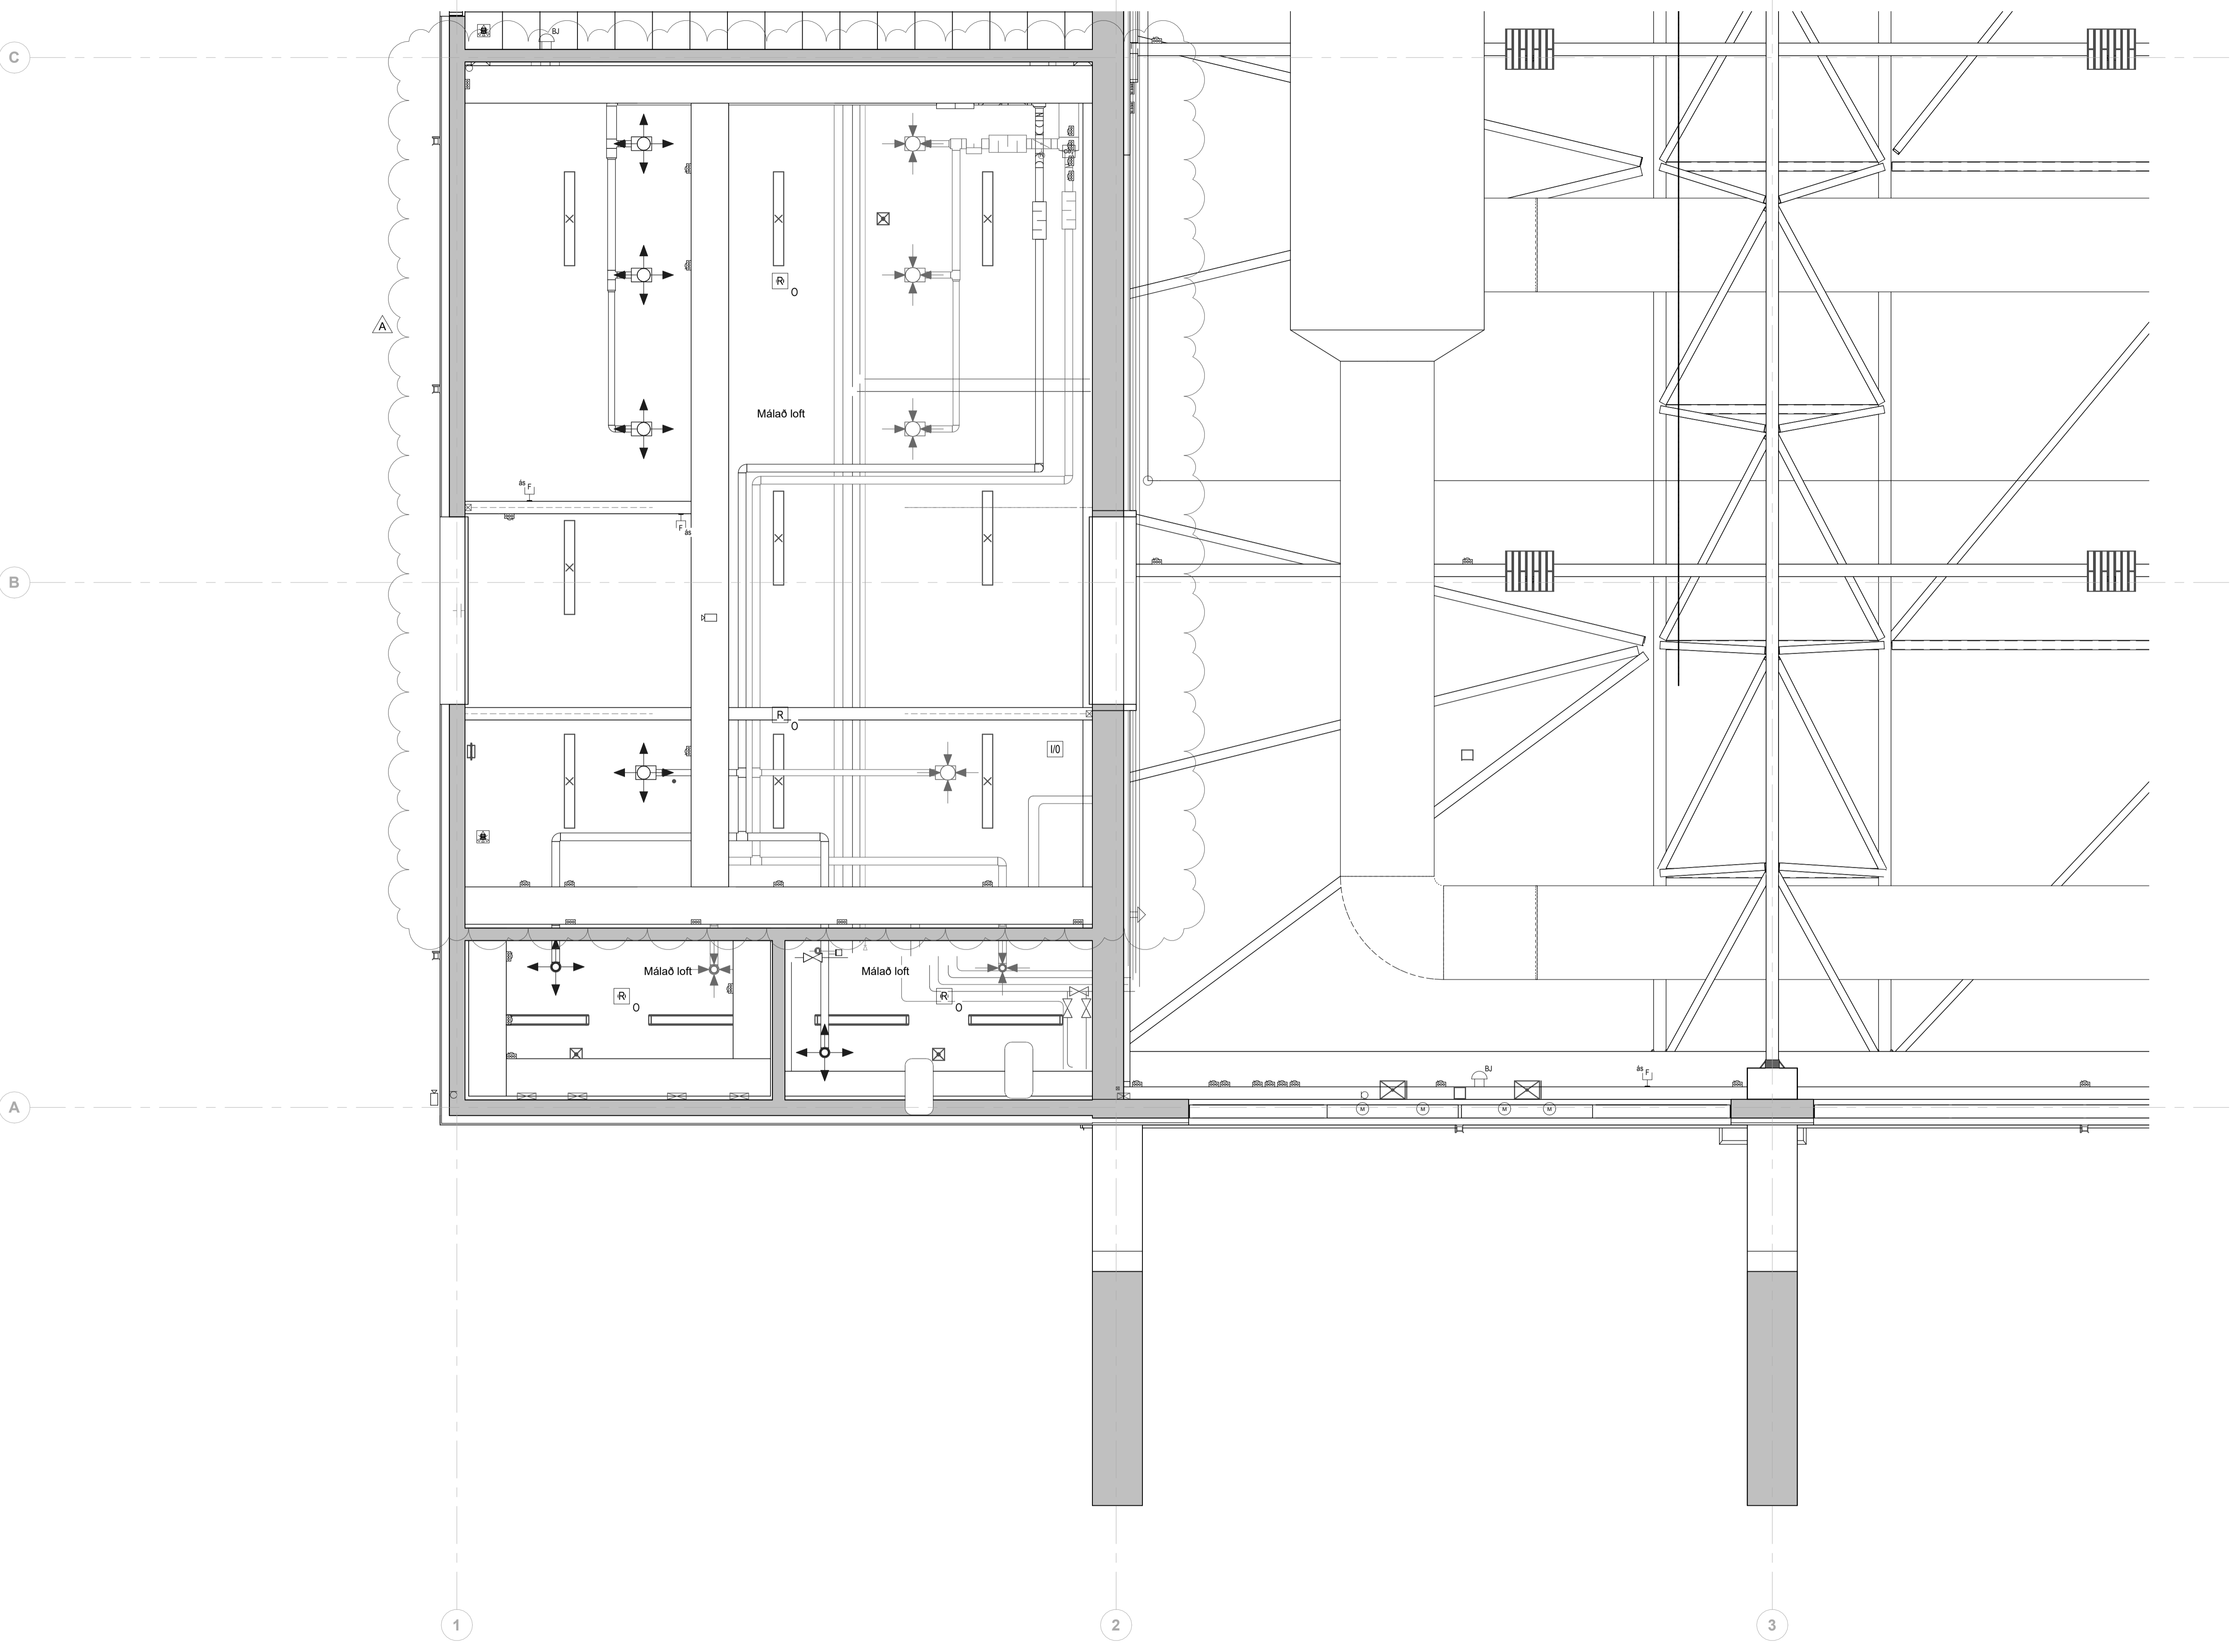

1. Hæð - Loftaplan - Svæði 122
 1 : 50

A TP HMH 01.12.2022 Lagnaleiðum breytt
 ÚTG. TEIKN. YFIRF. DAGS. SKÝRING

ASK ARKITEKTAR EHF
 GERISGÖTTI 9
 101 REYKJAVÍK
 SMÍÐS 0300
 www.ask.is




HÖNNUÐUR ADALUPPDRATTA OG HÖNNUNARSTJÓRI

Helgi Már Halldórsson Arkitekt F.A.L. Sími 301258-7049
 helgimar@ask.is


VERKEFNI		SMY. I A1	
Knatthús Hauka		1 : 50	
Ásvellir 1			
TEIKNINGAR	VERKTEIKNINGAR	HANNAÐ	HMH
HEITI TEIKNINGAR	Loftaplan	TEIKNAD	TP
Svæði 122		YFIRF	HMH
		DAGS	09.05.2022
VERK NÚM.	9623	ADREKENNI - NÚMÉR TEIKNINGAR	35.122
		ÚTGÁFA	A

ÖLL AFNOT OG AFRITUN TEIKNINGAR ER HÁÐ SAMÞYKKTU ASK ARKITEKTA. ENGI SKAL MÆLA UPP AF TEIKNINGU.

ÖLL MÁL OG AÐSTÆÐUR ATHUGIST Á STAÐNUM
 AÐUR EN SMÍÐI HEFST.
 ÖHEIMILT ER AÐ MÆLA UPP AF TEIKNINGUM.
 ASK ARKITEKTUM SKAL TILKYNNT UM
 ÖSAMRÆMI OG VAFAATRÍÐI ER UPP KUNNA AÐ
 KOMA.

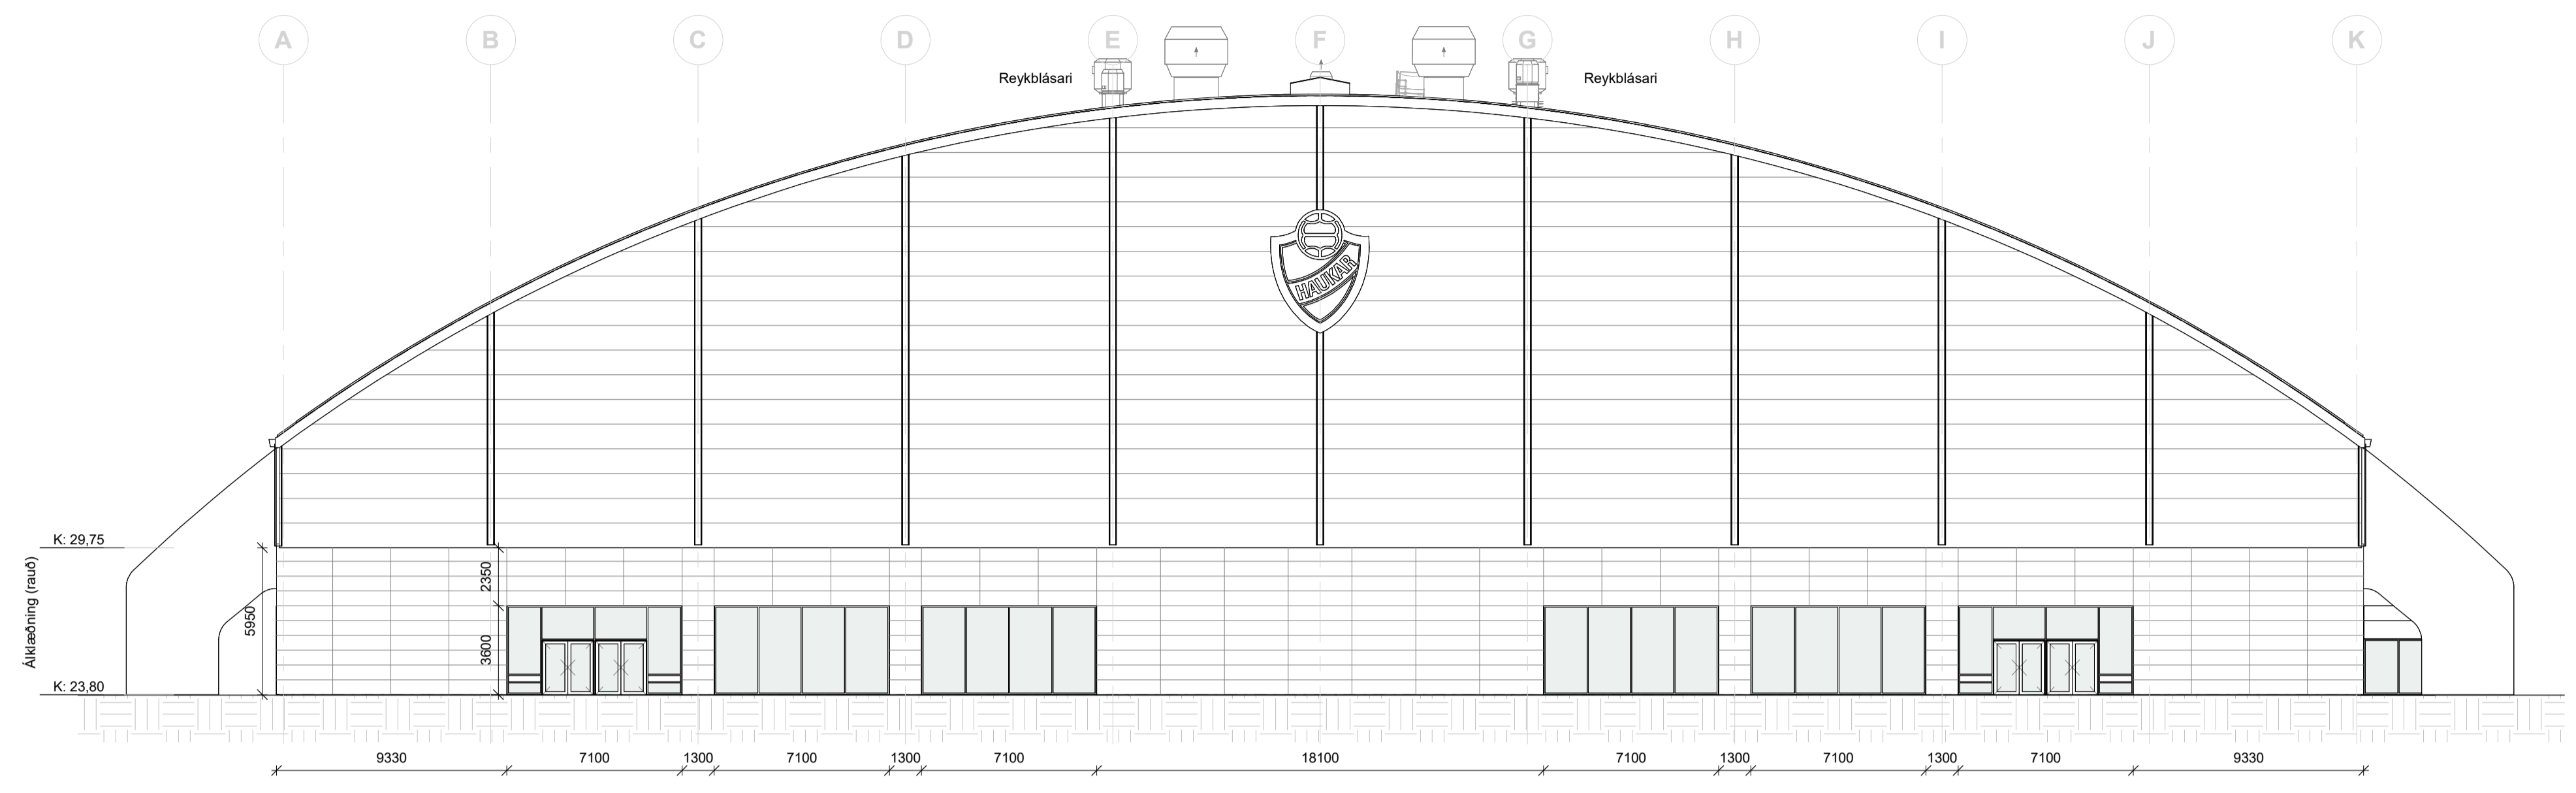

1 Norður - Klæðningar
 1 : 200

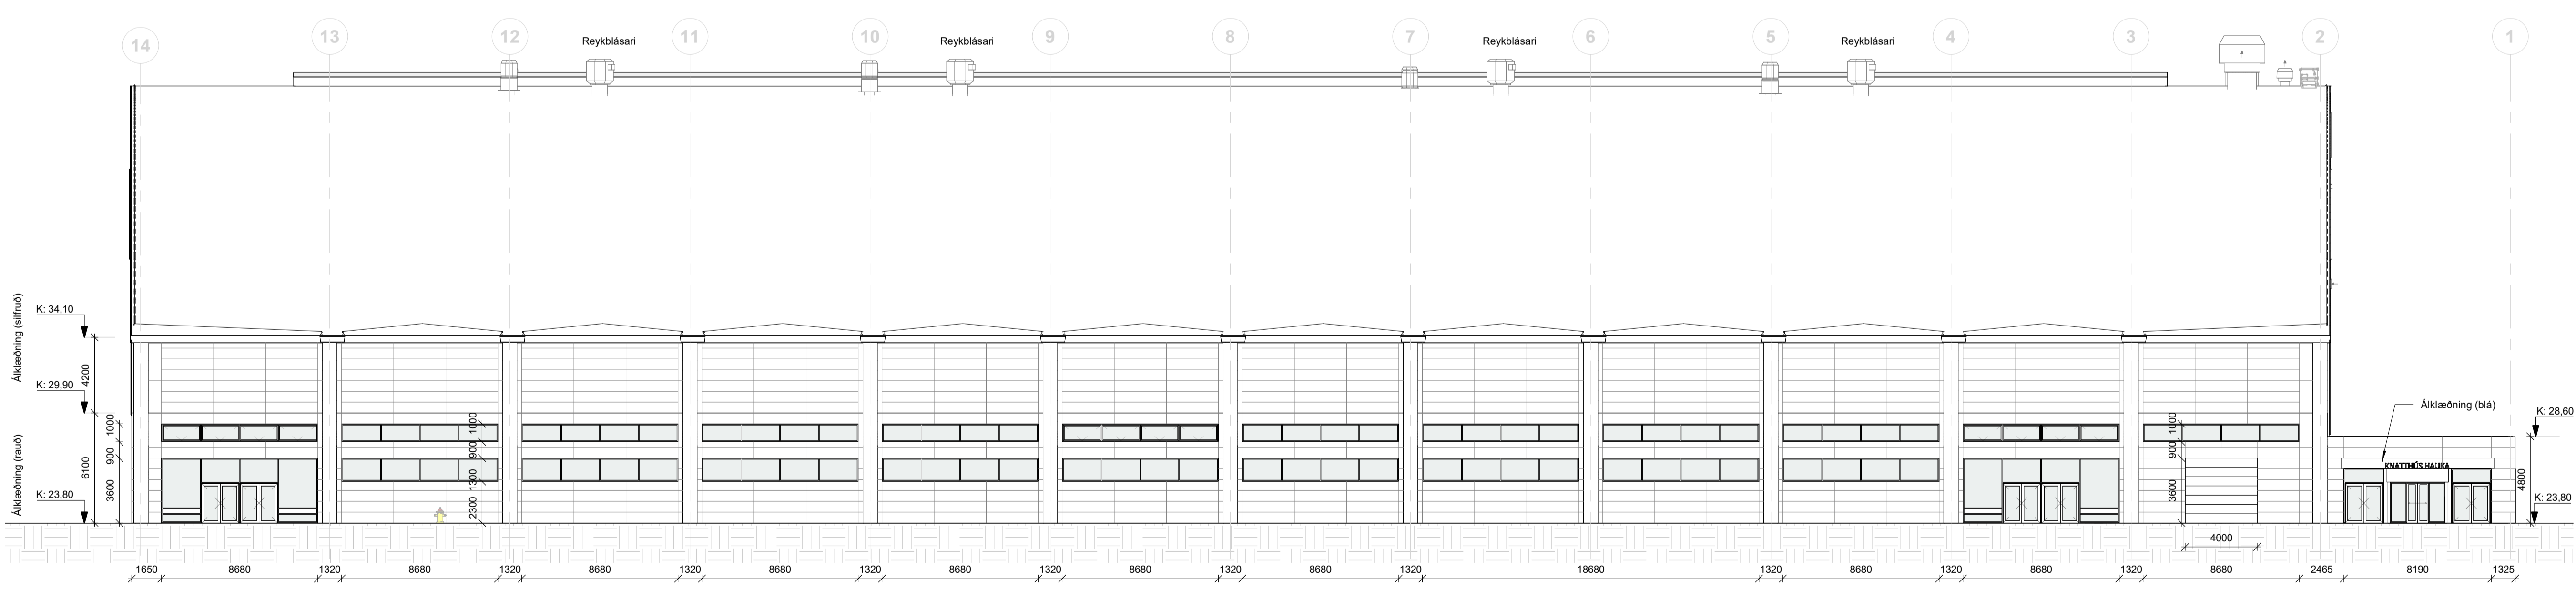

2 Vestur - Klæðningar
 1 : 200

ÚTG. TEIKN. YFIRF. DAGS. SKÝRING

ASK ARKITEKTAR ENF
 GERÐSÓTTI 9
 101 REYKJAVÍK
 SMÍ 675 0300
 www.ask.is




HÖNNUÐUR AÐALUPPRÁTTA OG HÖNNUNARSTJÓRI

Helgi Már Halldósson Arkitekt F.A.L. Hl. 301256-7049
 helgimar@ask.is

VERKEFNI	Knatthús Hauka		
TEIKNINGAR	Ásvellir 1		
VERKTEIKNINGAR	MYN. I A1	1 : 200	
HEITI TEIKNINGAR	HANNAÐ	HMH	
Klæðningar norður og vestur	TEIKNAD	Tp	
	YFIRF	HMH	
	DAGS	23.10.2023	
VERK NÚM.	AUÐKENSNI - NÚMÉR TEIKNINGAR	ÚTGÁFA	
9623	41.711		

ÖLL AFNOT OG AFRITUN TEIKNINGAR ER HÁÐ SAMÞYKKTU ASK ARKITEKTA. EKKI SKAL MÆLA UPP AF TEIKNINGU.

ÖLL MÁL OG AÐSTÆÐUR ATHUGIST Á STAÐNUM
 AÐUR EN SMÍÐI HEFST.
 ÖHEIMILT ER AÐ MÆLA UPP AF TEIKNINGUM.
 ASK ARKITEKTUM SKAL TILKYNNT UM
 ÖSAMRÆMI OG VAFAATRÍÐI ER UPP KUNNA AÐ
 KOMA.

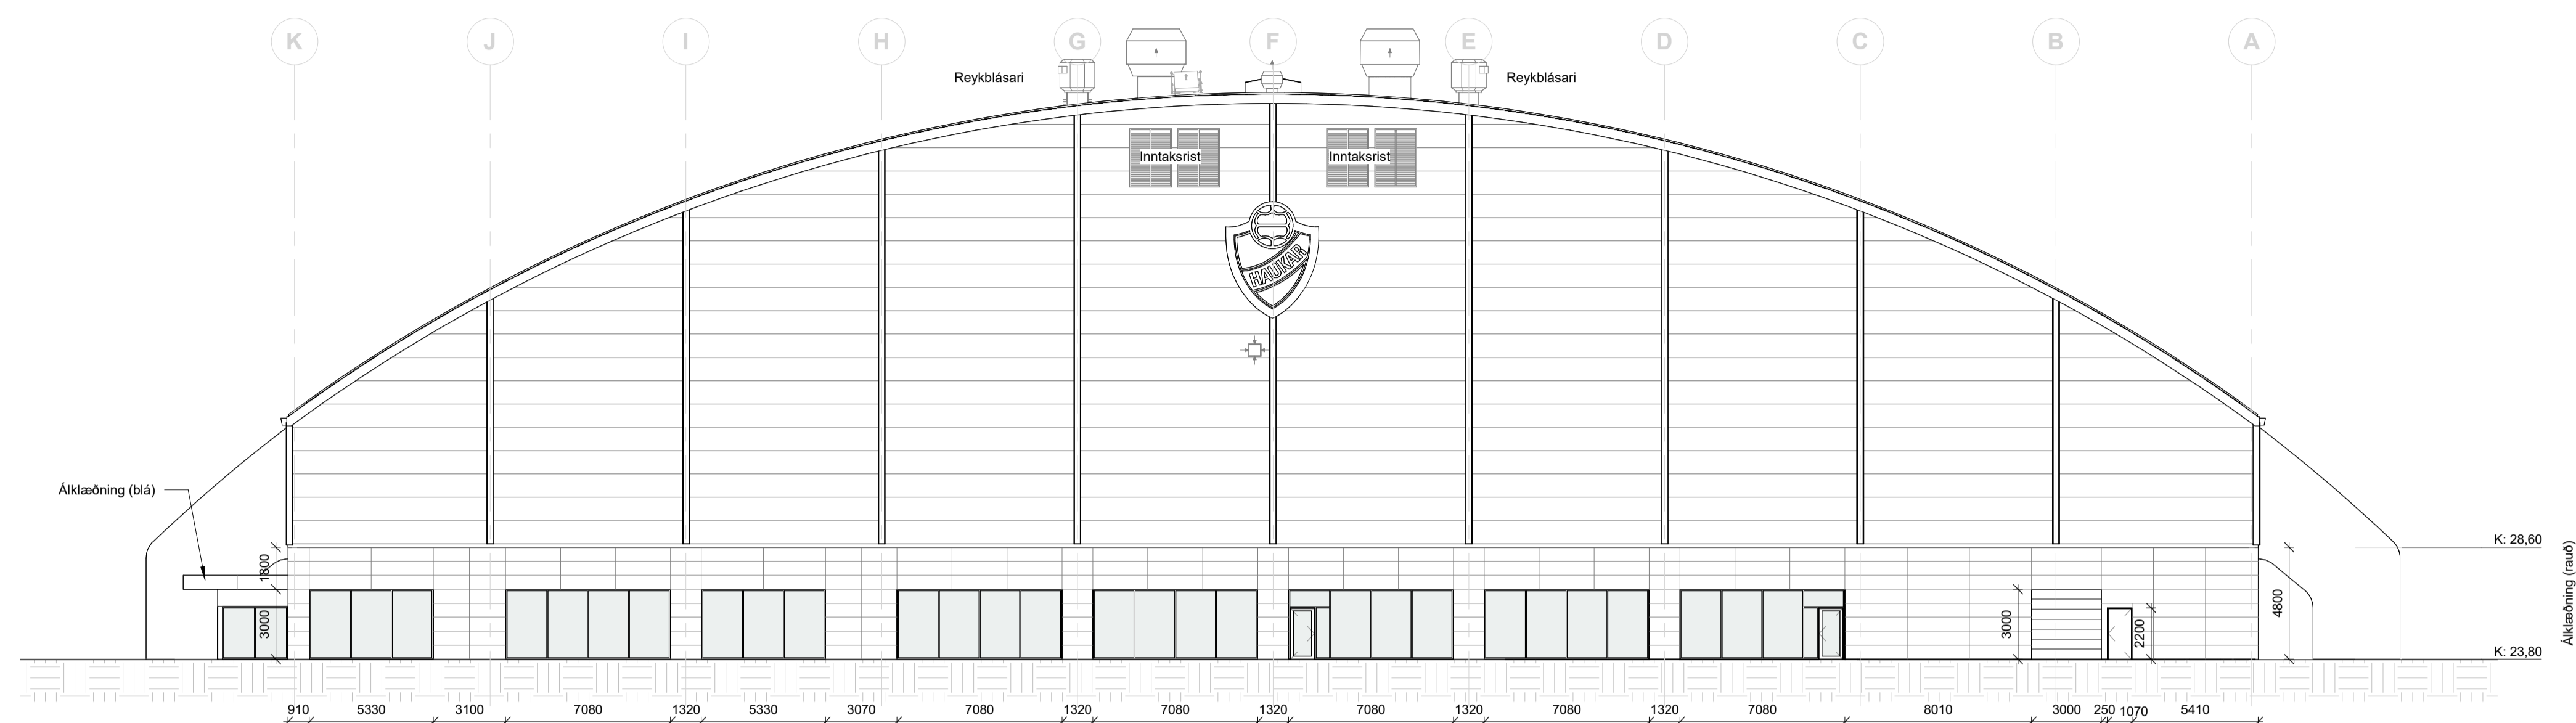

1 Suður - Klæðningar
 1 : 200



2 Austur - Klæðningar
 1 : 200

ÚTG. TEIKN. YFIRF. DAGS. SKÝRING

ASK ARKITEKTAR ENF
 GERÐSÓTTI 9
 101 REYKJAVÍK
 SMÍÐ 0300
 www.ask.is



HÖNNUÐUR AÐALUPPRÁTTA OG HÖNNUNARSTJÓRI

Helgi Már Halldósson Arkitekt F.A.L. Sí. 301256-7049
 helgimar@ask.is

VERKEFNI	Knatthús Hauka	MÖY. I A1	1 : 200
TEIÐUNG TEIKNINGAR	Verkefningar	HANNAÐ	HMH
HEITI TEIKNINGAR	Klæðningar suður og austur	TEIKNAD	Tp
VERK NÚM.	9623	YFIRF.	HMH
AUKENING - NÚMÉR TEIKNINGAR	41.712	DAGS.	23.10.2023
UTGÁFA		UTGÁFA	

ÖLL MÁL OG AÐSTÆÐUR ATHUGIST Á STAÐNUM
 AÐUR EN SMÍÐI HEFST.
 ÖHEIMILT ER AÐ MÆLA UPP AF TEIKNINGUM.
 ASK ARKITEKTUM SKAL TILKYNNT UM
 ÖSAMRÆMI OG VAFAATRÍÐI ER UPP KUNNA AÐ
 KOMA.



Gólfefni

- Epoxy
- Flísar
- Gervigras
- Gólfmálning
- Linoleumdúkur
- Motta
- Þróttadúkur

B TP HMH 13.12.2023 Gólfefni uppfærð
 A TP HMH 01.12.2022 Gólfefni uppfærð
ÚTG. TEKN. YFIRF. DAGS. SKÝRING

ASK ARKITEKTAR ENH
 GERÐSÓTTI 9
 101 REYKJAVÍK
 SMÍÐIS 0300
 www.ask.is



HÖNNUÐUR AÐALUPPDRATTA OG HÖNNUNARSTJÓRI




Helgi Már Haldrónsson Arkitekt F.A.L. Hl. 301256-7049
 helgimar@ask.is

VERKEFNI		MÖV. I A1	
Knatthús Hauka		1 : 250	
Ásvellir 1			
TEIÐINGU TEIKNINGAR	VERKEIKNINGAR	HÖNNUÐUR	HMH
HETI TEIKNINGAR	Gólfefnaflaplan yfirlitsmynd 1. hæð	TEIKNINGU	TP
Svæði 100		YFIRF.	HMH
		DAGS.	09.05.2022
VERK NÚM.	AUDKENSNI - NÚMÉR TEIKNINGAR	ÚTGAFA	B
9623	43.100		

1. Hæð - yfirlitsmynd gólf
 1 : 250

ÖLL AFNOT OG AFRITUN TEIKNINGAR ER HÁÐ SAMÞYKKTU ASK ARKITEKTA. EKKI SKAL MÆLA UPP AF TEIKNINGU

ÖLL MÁL OG ADSTÆÐUR ATHUGIST Á STAÐNUM
 ADUR EN SMÍÐI HEFST.
 OHEIMILT ER AD MÆLA UPP AF TEIKNINGUM.
 ASK ARKITEKTUM SKAL TILKYNNT UM
 OSAMRÆMI OG VAFAATRÍÐI ER UPP KUNNA AD
 KOMA.

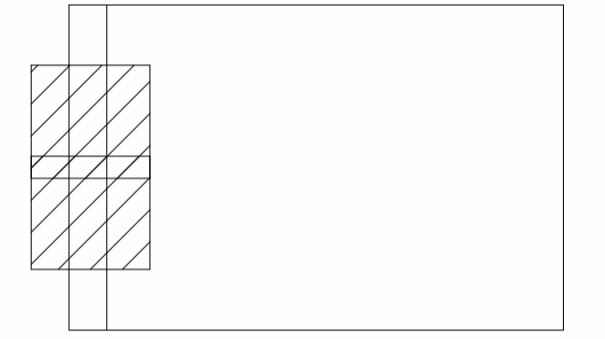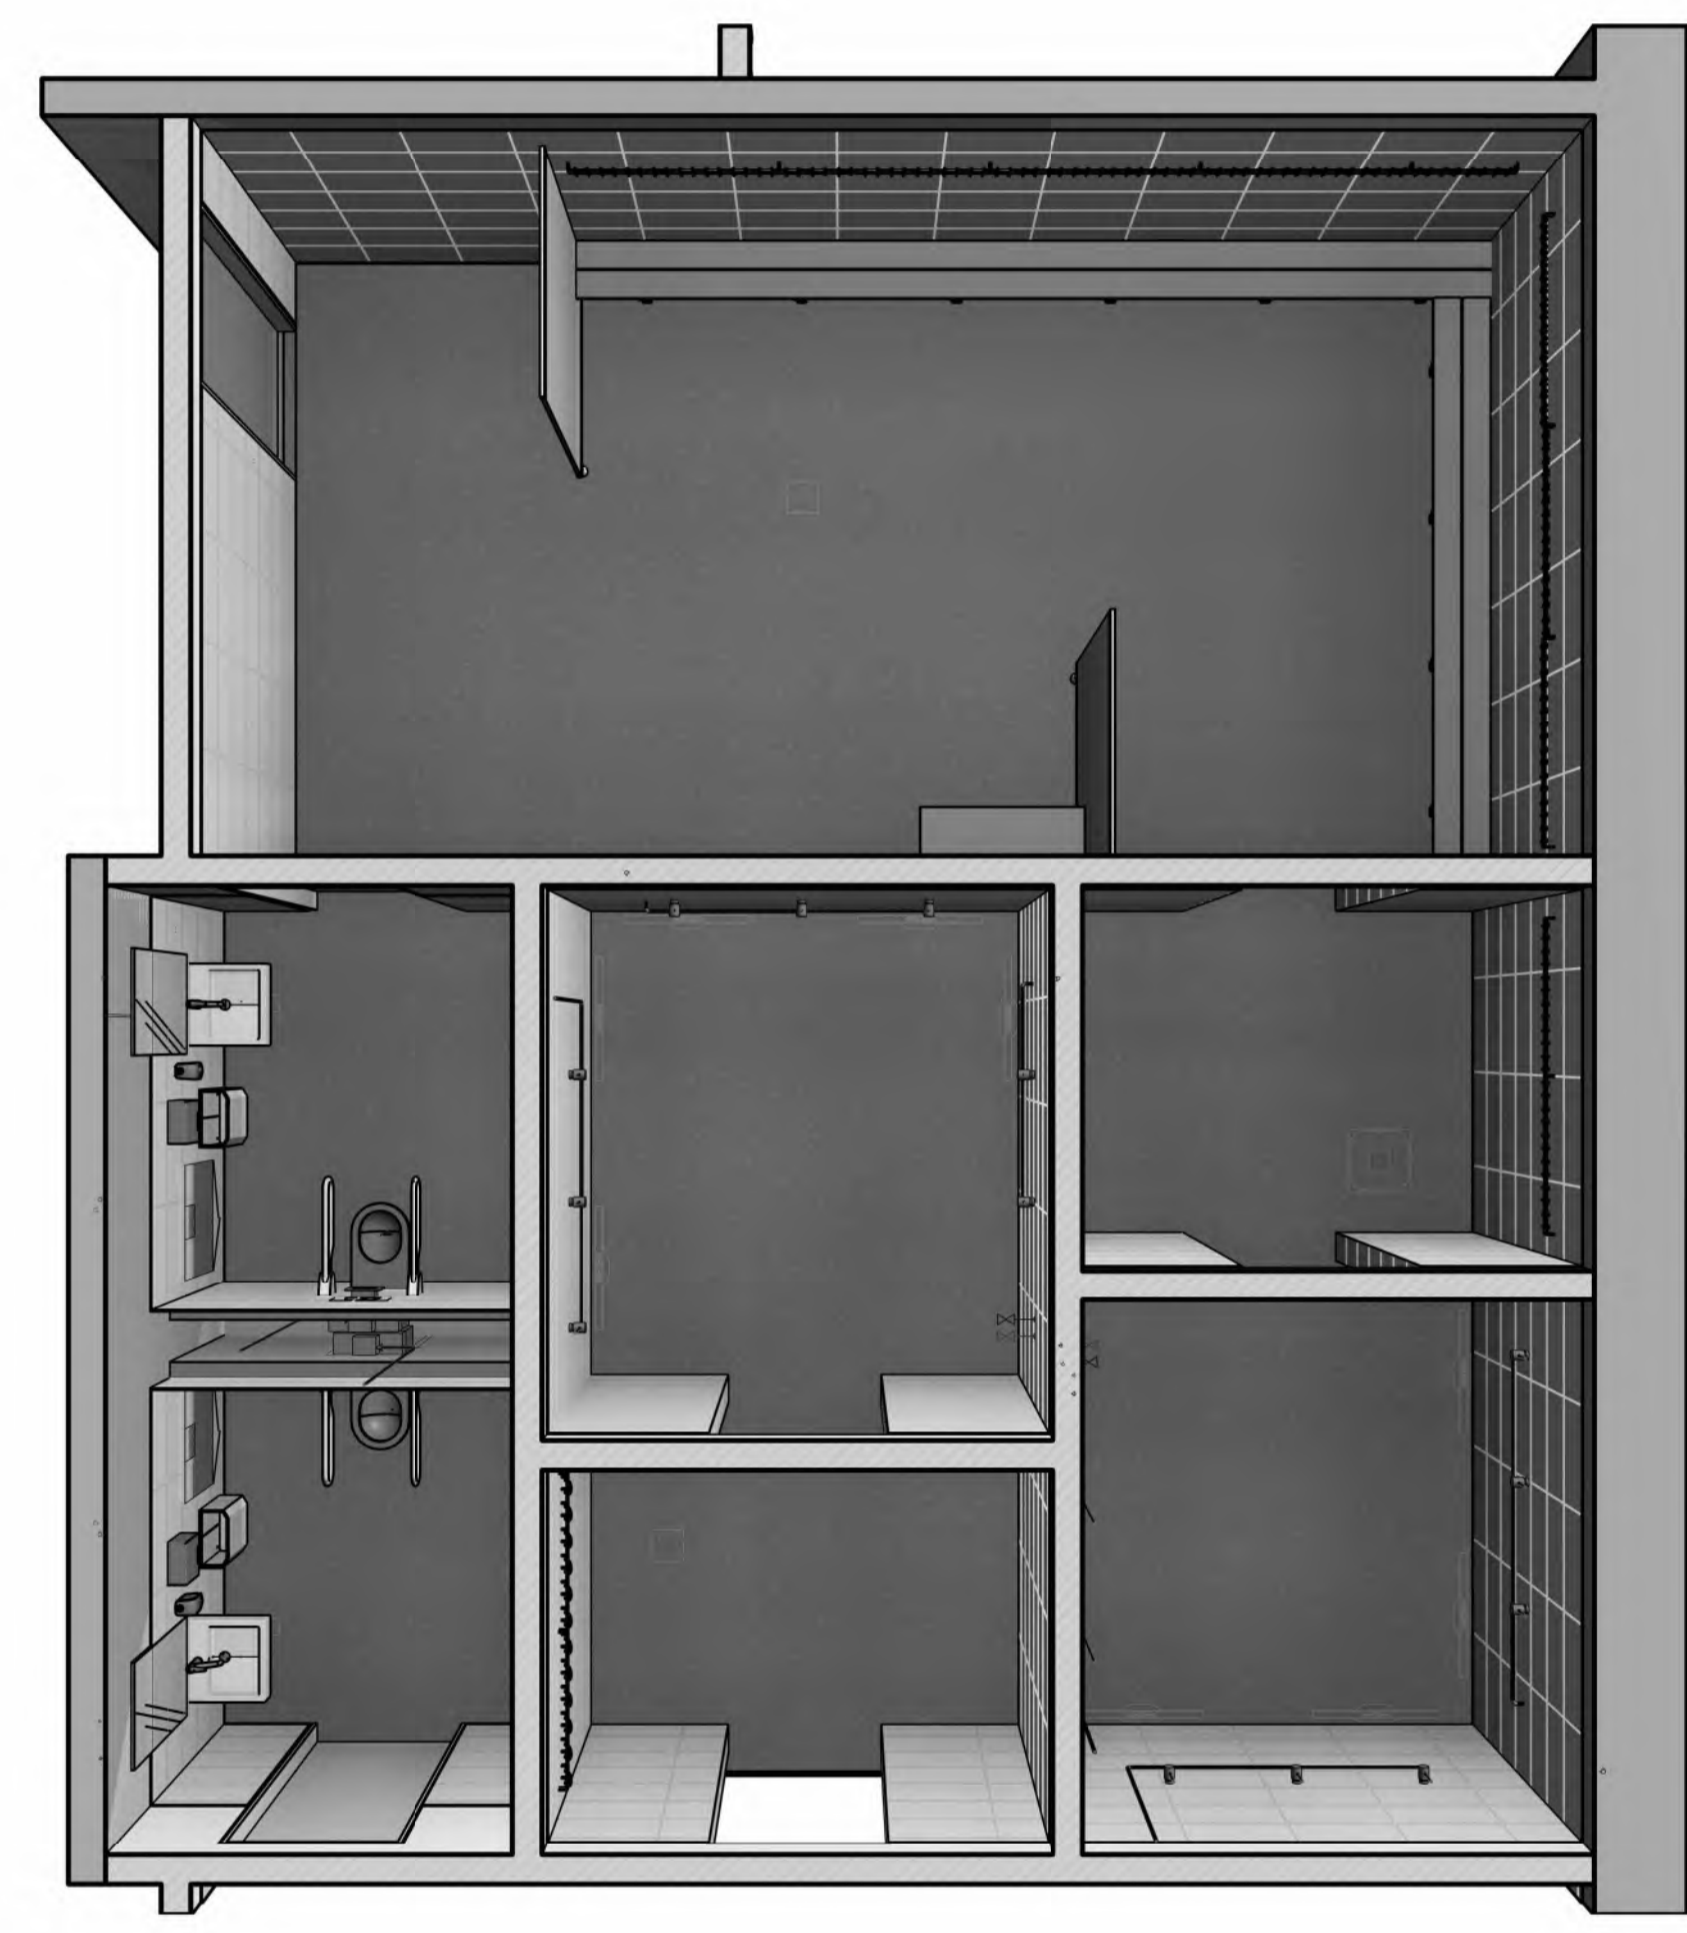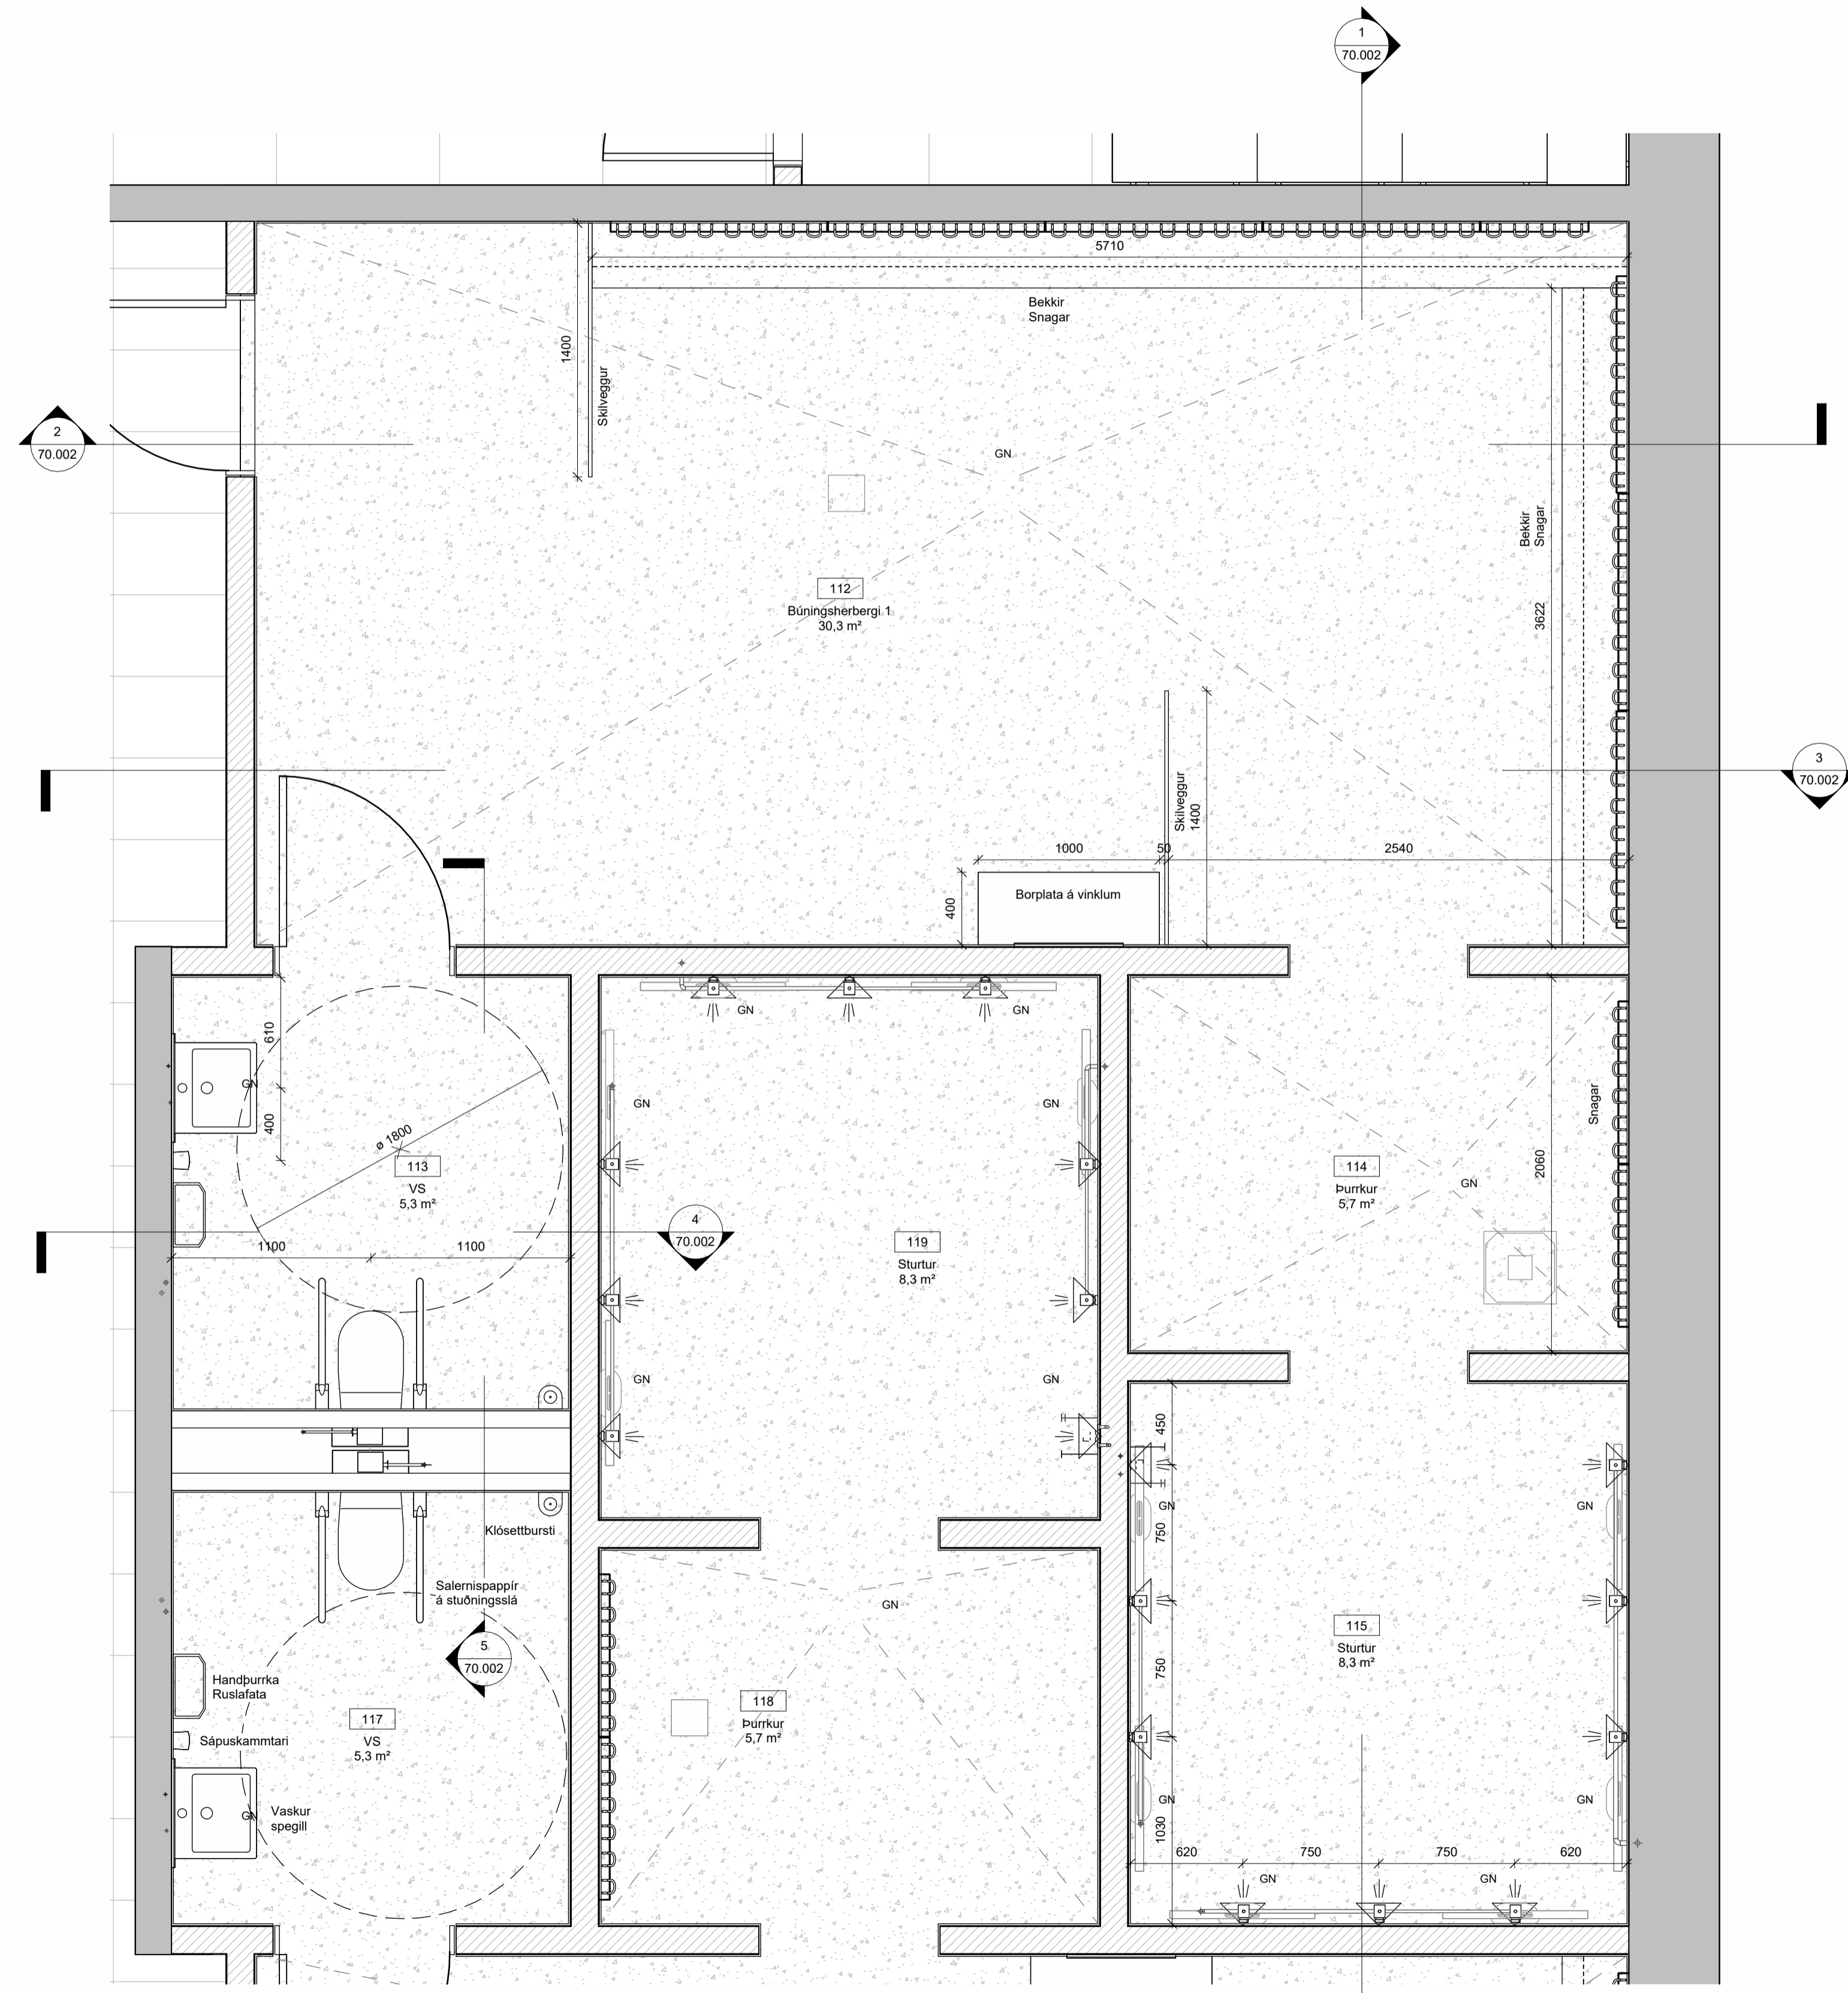

1 Júningsherbergi, þurrkur, sturtur og VS
 1 : 25

ÚTG. TEIKN. YFIRF. DAGS. SKÝRING

ASK ARKITEKTAR EHF
 GERISDÓTTI 9
 101 REYKJAVÍK
 SMÍ 575 0300
 www.ask.is



HÖNNUÐUR ADALUPPDRATTA OG HÖNNUNARSTJÓRI


ASK
 ARKITEKTAR

Helgi Már Halldórsson Arkitekt F.A.L. Sími 301258-7049
 helgimar@ask.is


VERKEFNI
Knatthús Hauka
Ásvellir 1

TEIKNINGAR	SKV. I A1	1 : 25
Verkeiðningar	HANNAÐ	HMH
HEITI TEIKNINGAR	TEIKNAD	Tp
Búningsherbergi	YFIRF	HMH
	DAGS	09.05.2022
VERK NÚM.	UTGÁFA	
9623	70.001	


ÖLL MÁL OG ADSTÆÐUR ATHUGIST Á STAÐNUM
ADUR EN SMÍÐI HEFST.
OHEIMILT ER AD MÆLA UPP AF TEIKNINGUM.
ASK ARKITEKTUM SKAL TILKYNNT UM
ÖSAMRÆMI OG VAFATRIÐI ER UPP KUNNA AD
KOMÁ.

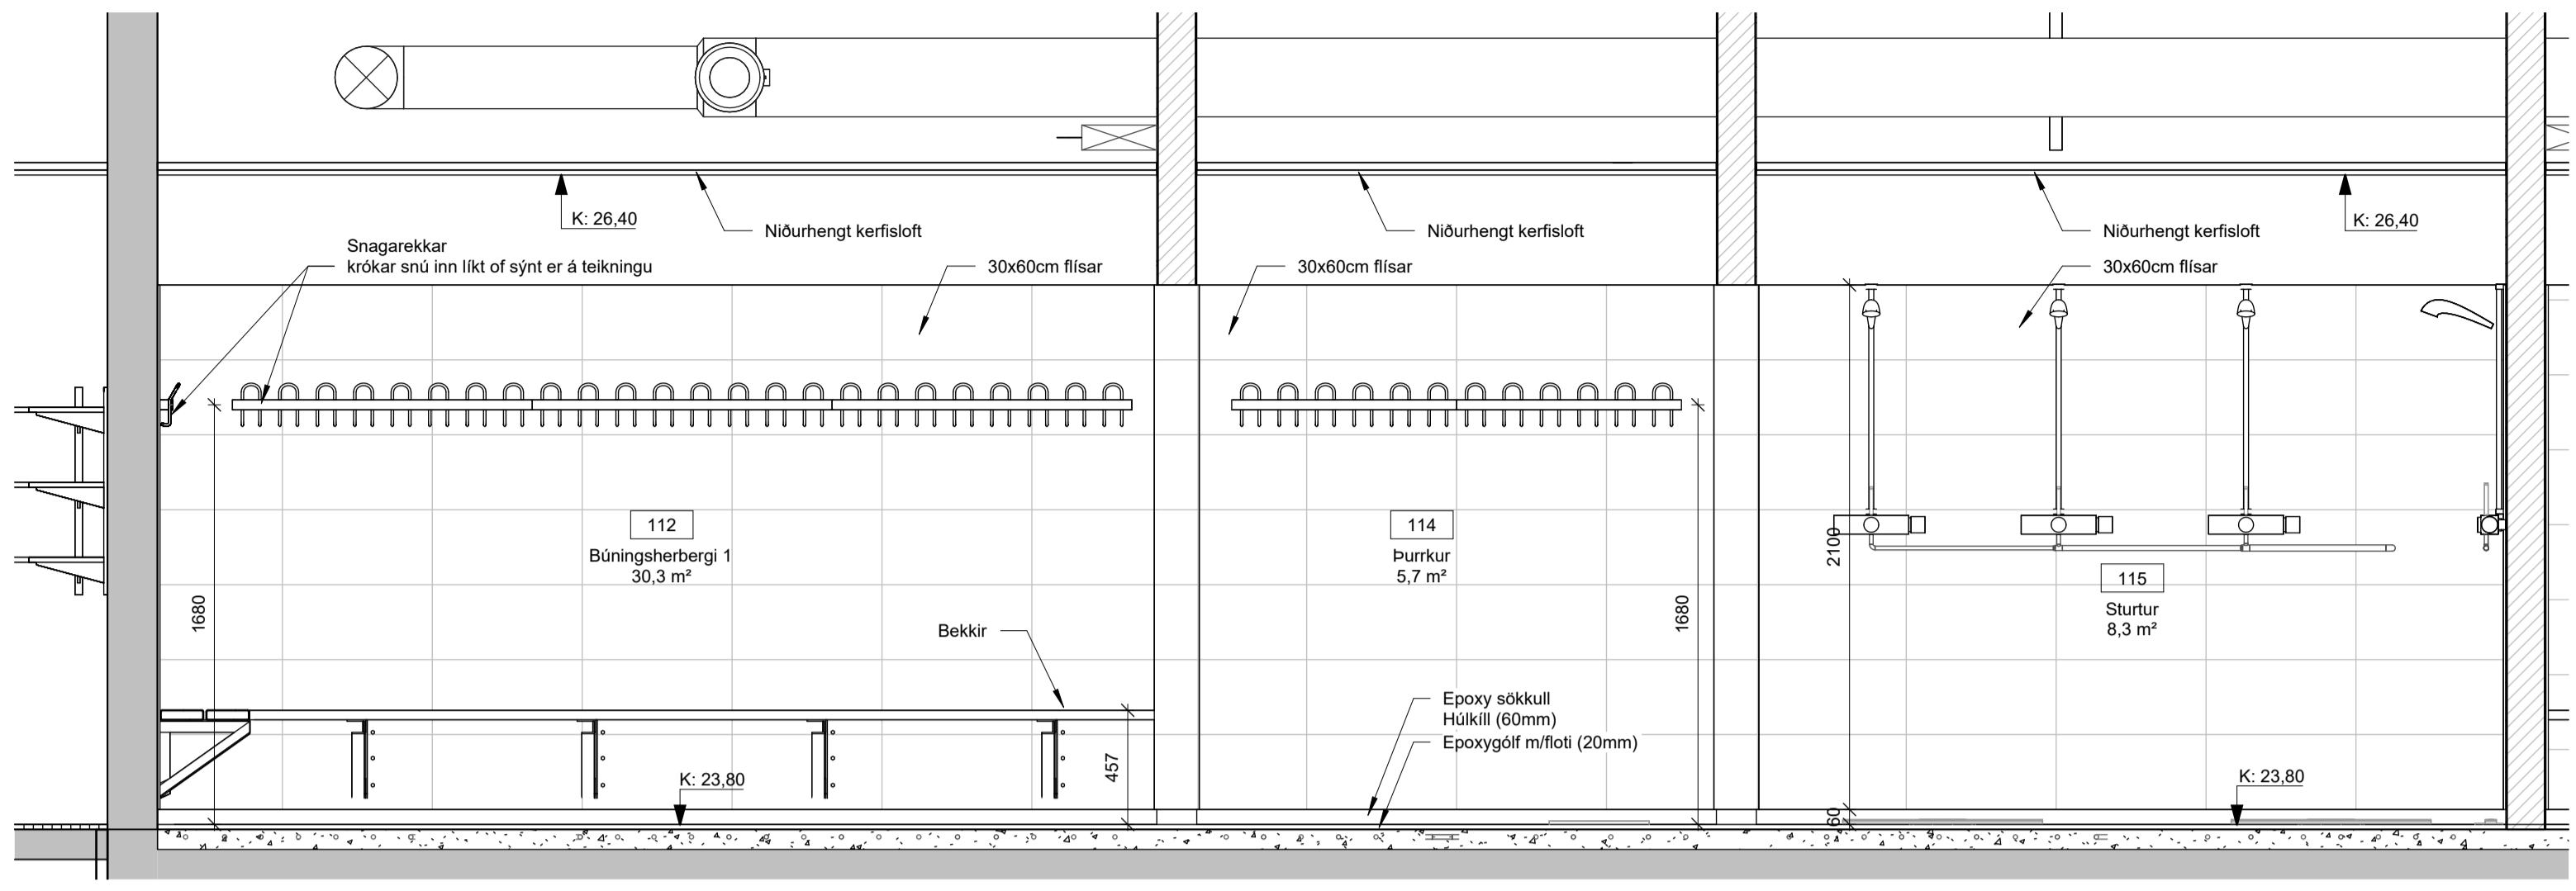


1 Bún-purrkur-sturtur
1 : 25

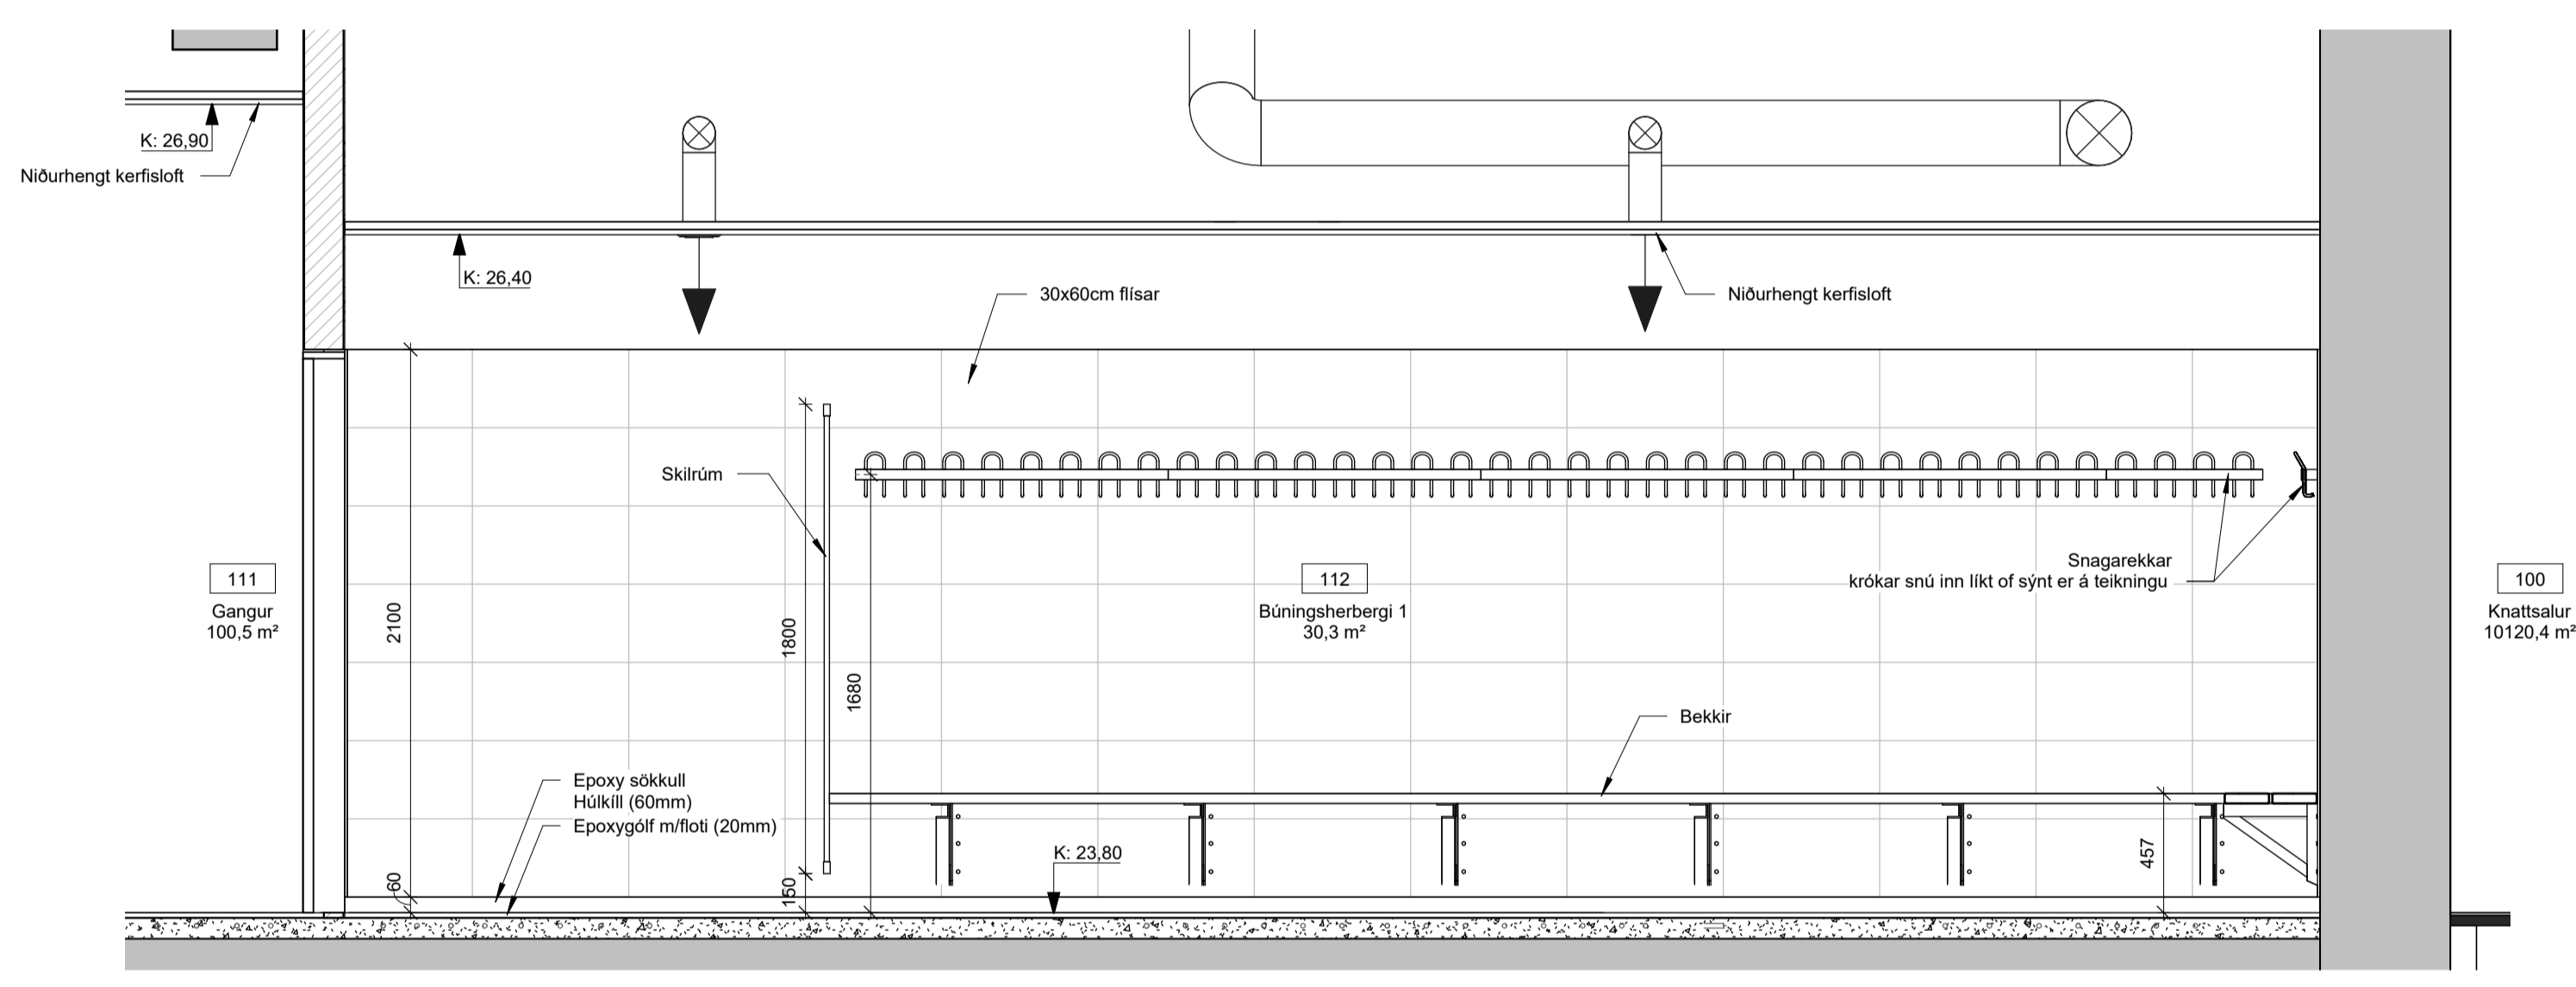


2 Búningsherbergi-1
1 : 25

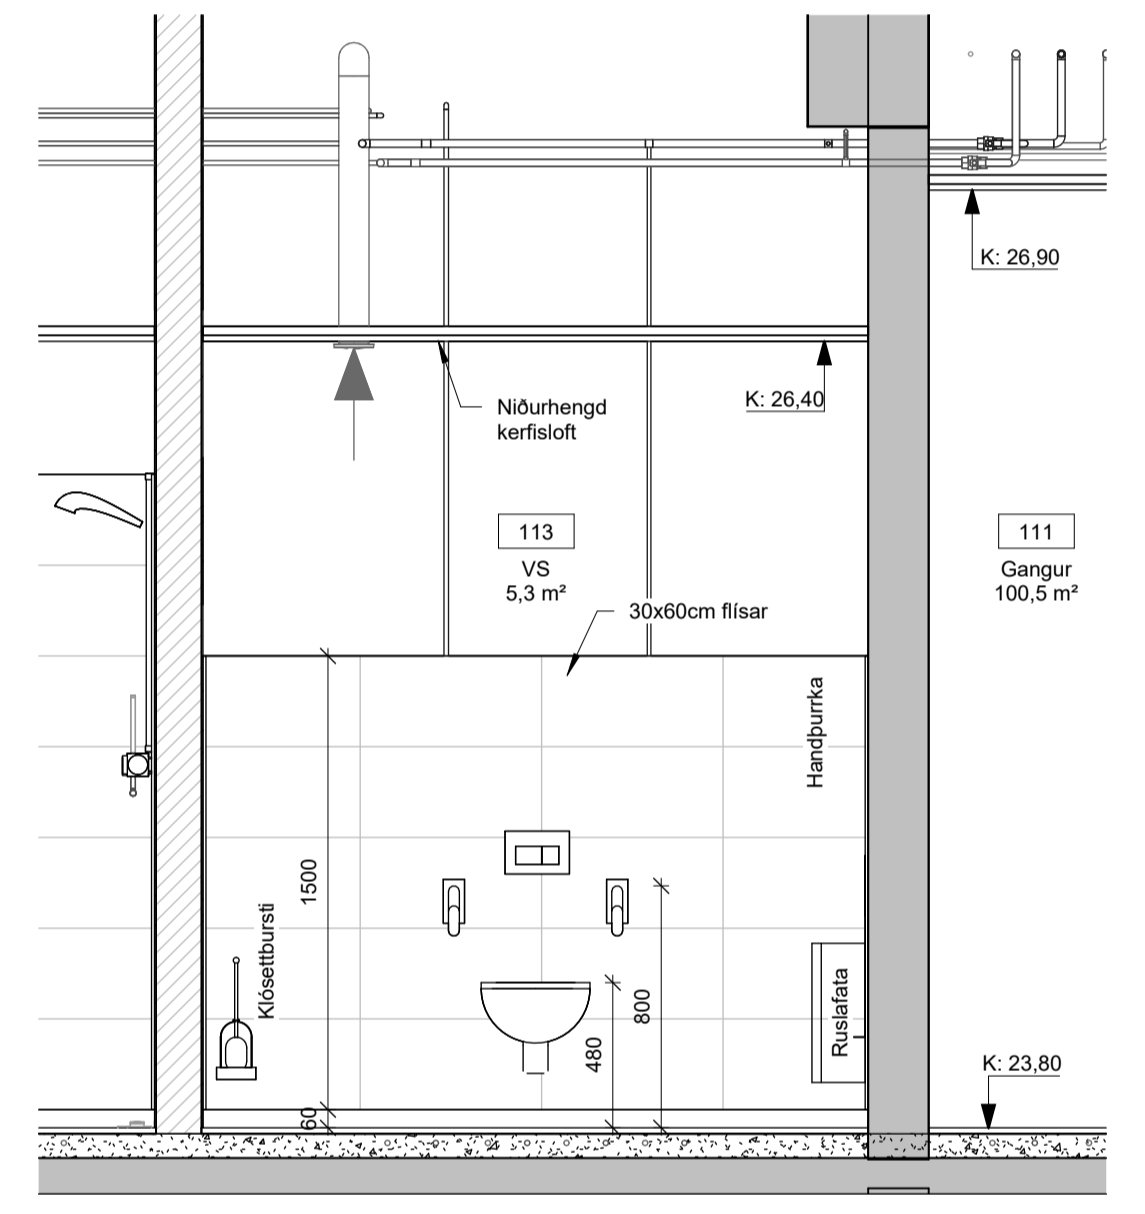

4 Salerni fatlaðra-1
1 : 25

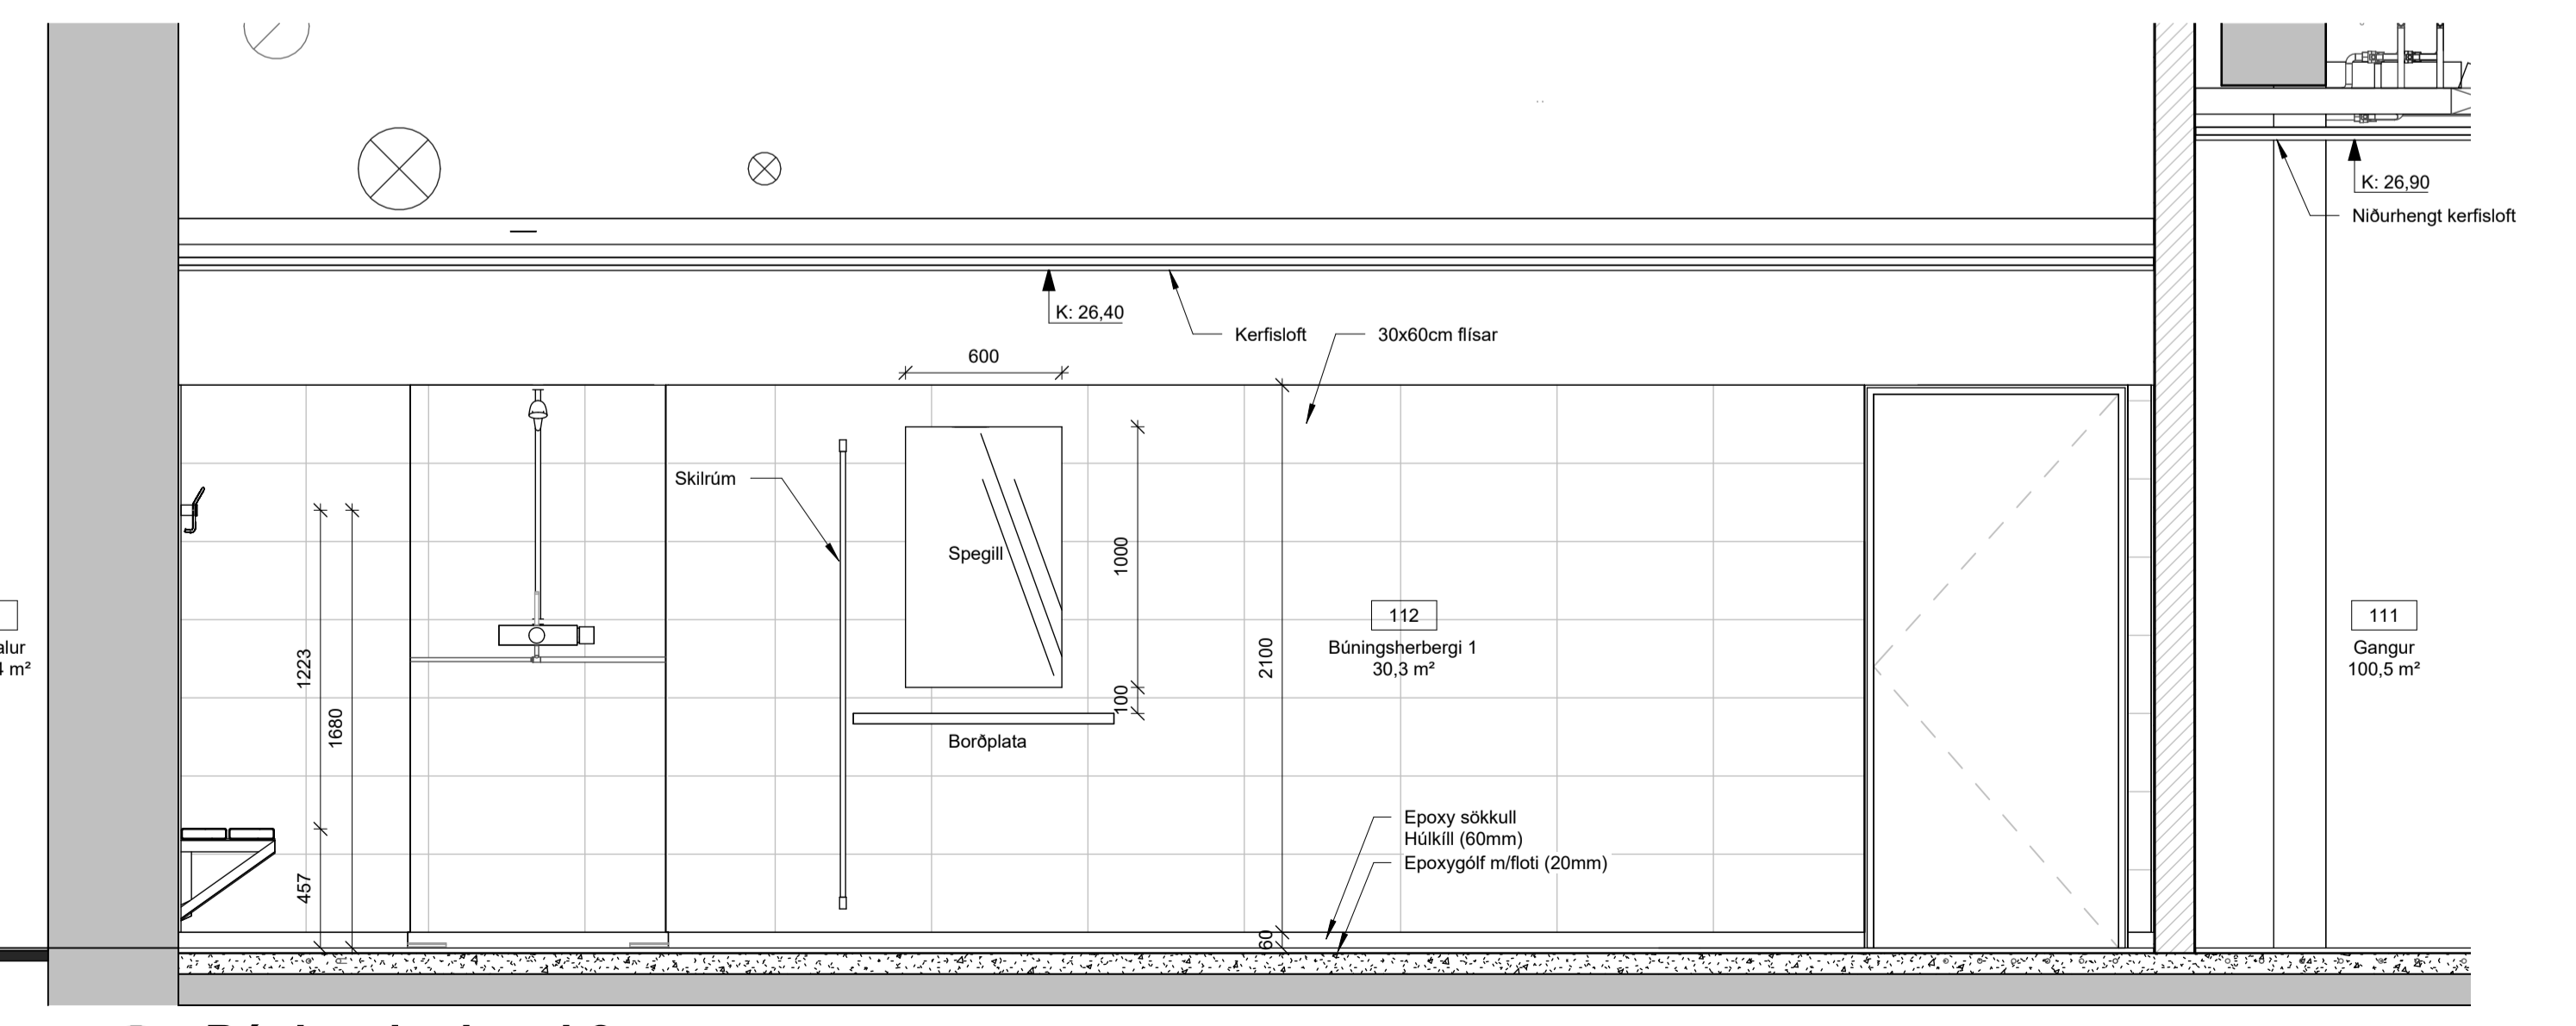

3 Búningsherbergi-2
1 : 25

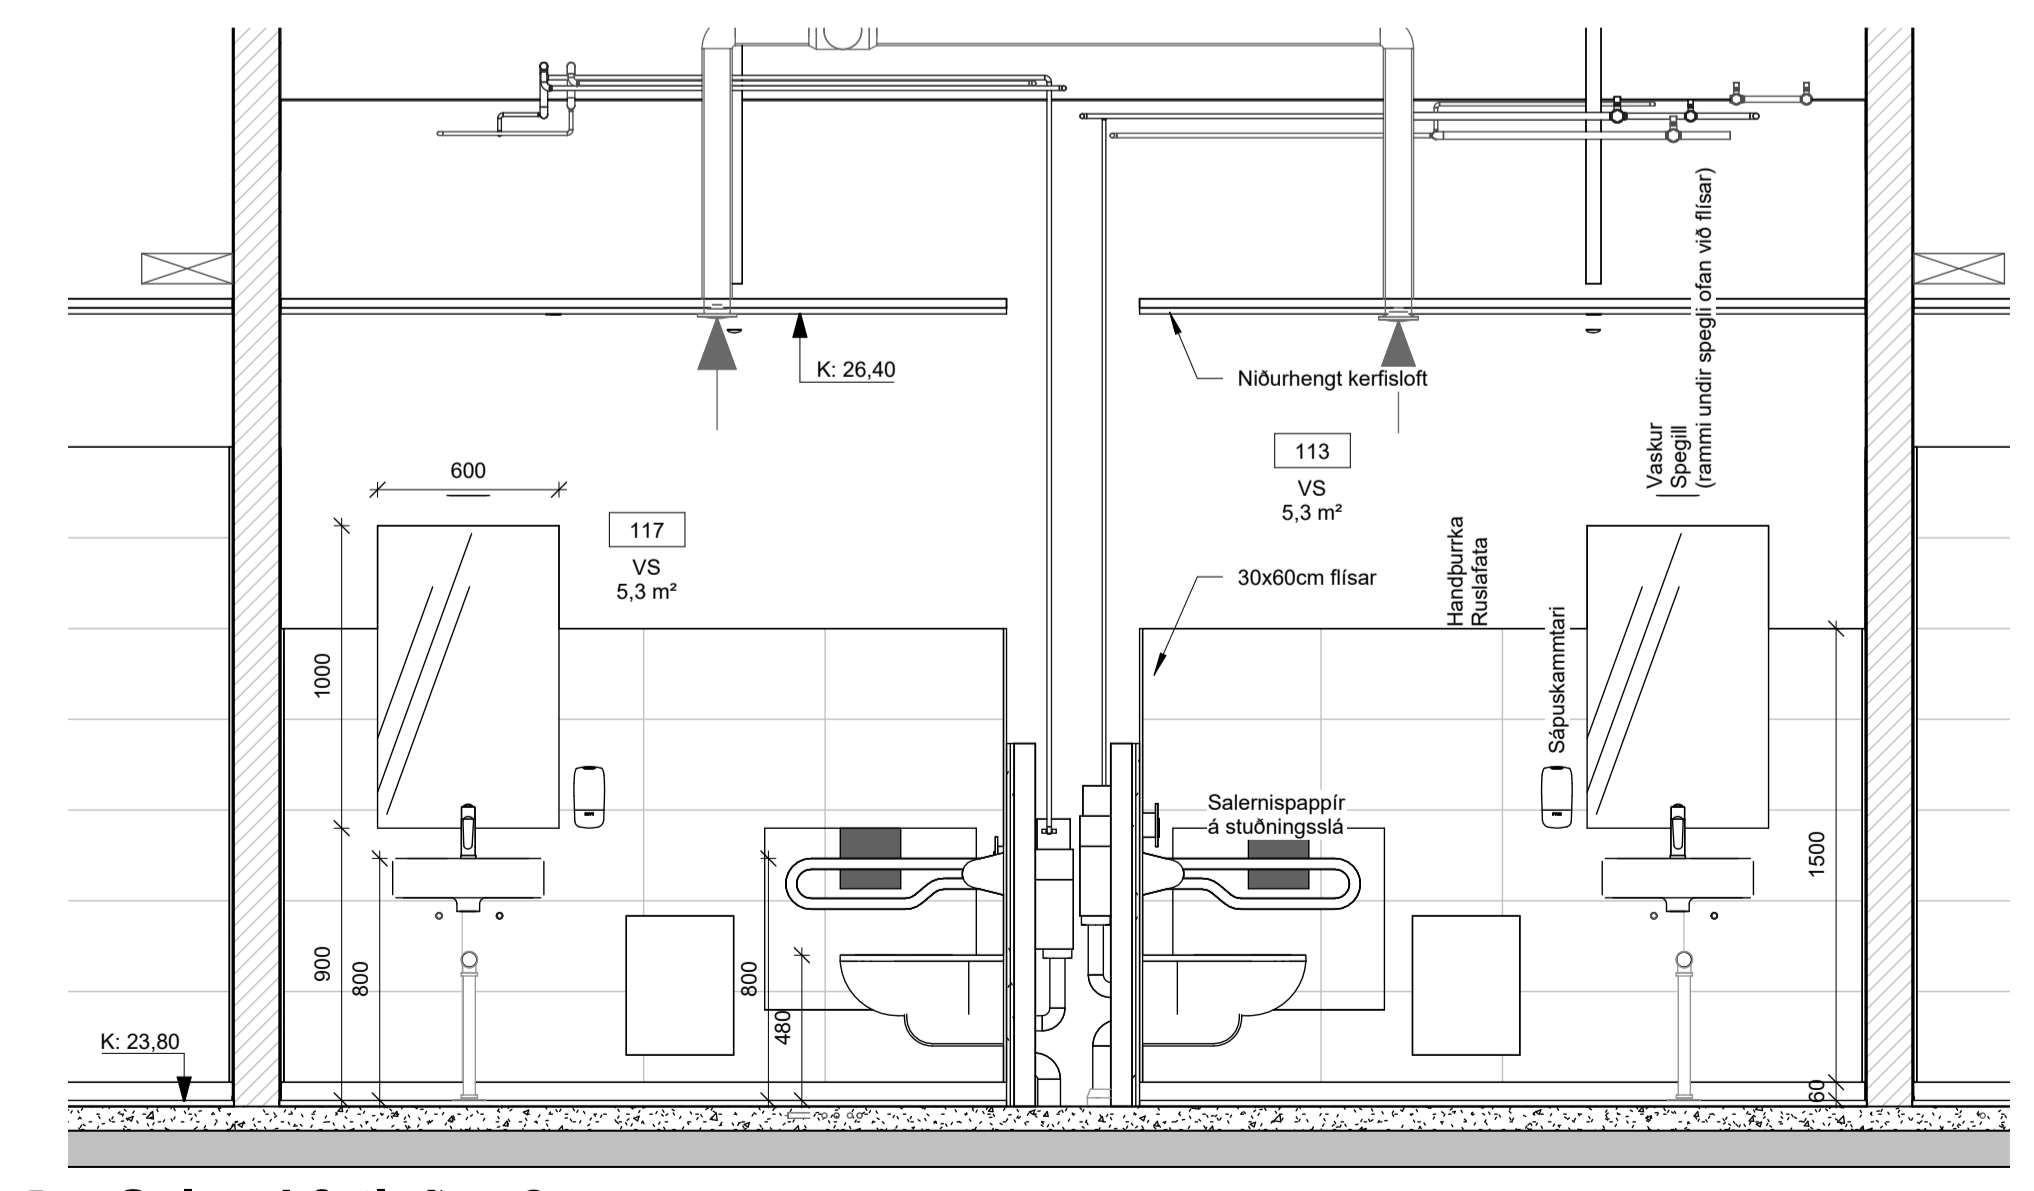

5 Salerni fatlaðra-2
1 : 25

ÚTG. TEIKN. YFIRF. DAGS. SKÝRING

ASK ARKITEKTAR EHF
GEIRSGÖTTU 9
101 REYKJAVÍK
SMÍÐ 195-0300
www.ask.is



HÖNNUÐUR ADALUPPRÁTTA OG HÖNNUNARSTJÓRI

Helgi Mír Halldórsson Arkitekt F.A.L. Sí. 301258-7049
helgimar@ask.is

VERKEFNI
Knatthús Hauka
Ásvellir 1


TEIKNINGAR
Verkefningar
HEITI TEIKNINGAR
Búningsherbergi

VERK NÚM.
9623


ADREKNI - NÚMÉR TEIKNINGAR
70.002

SMV. I. A1
1 : 25
HANNAÐ
HMH
TEIKNAD
TP
YFIRF
HMH
DAGS
09.05.2022
ÚTGÁFA


ÖLL MÁL OG ADSTÆÐUR ATHUGIST Á STAÐNUM
 ADUR EN SMÍÐI HEFST.
 OHEIMILT ER AD MÆLA UPP AF TEIKNINGUM.
 ASK ARKITEKTUM SKAL TILKYNNT UM
 OSAMRÆMI OG VAFAATRÍÐI ER UPP KUNNA AD
 KOMA.

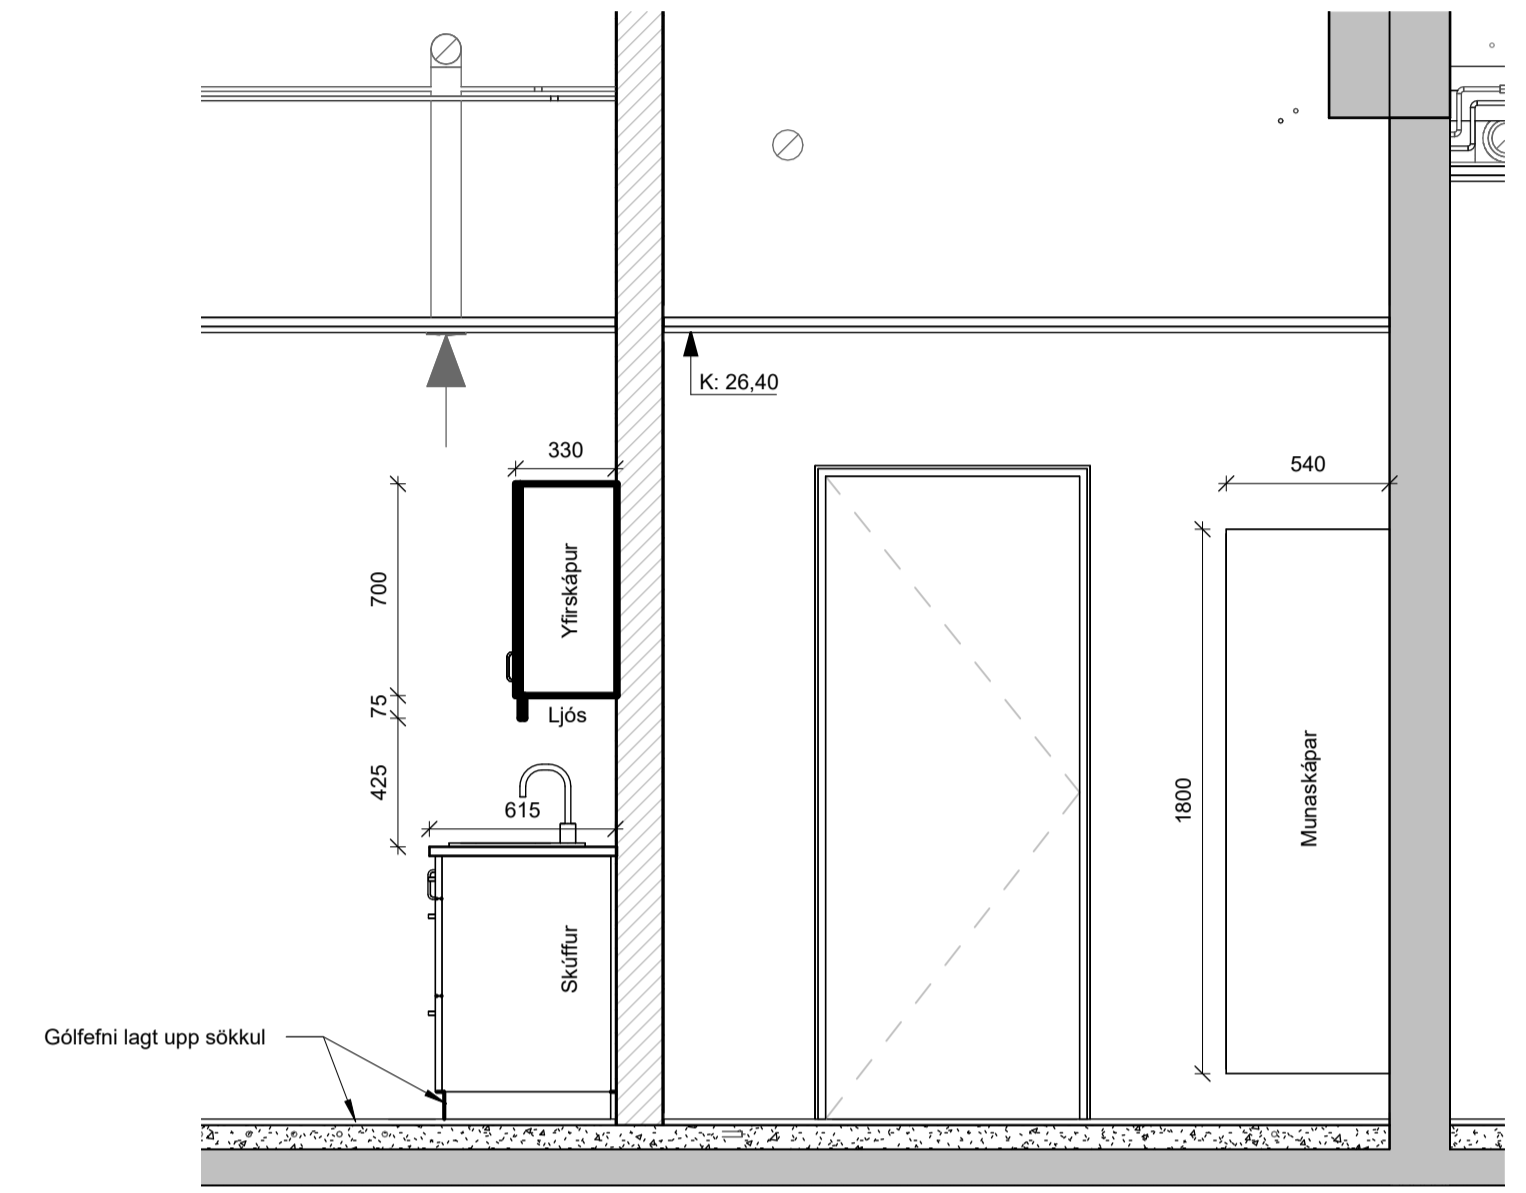


2 Bún.-kaffistofa ken.dóm
 1 : 25

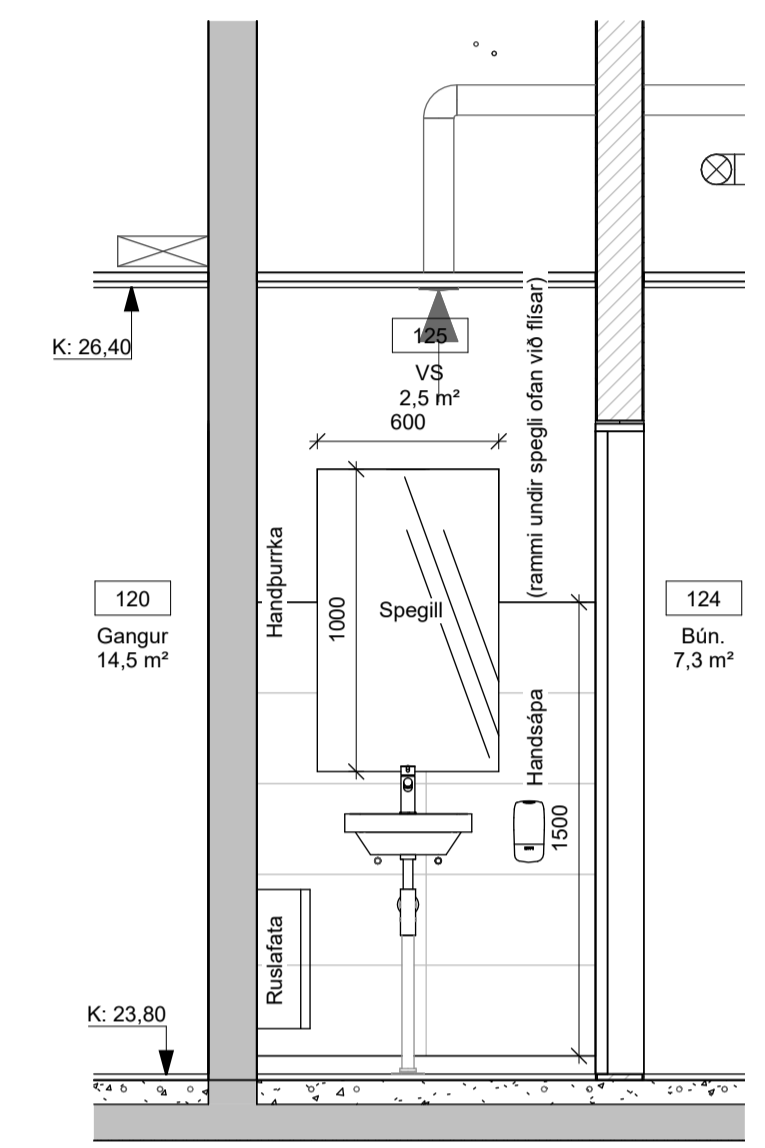


3 Salerni ken. dóm.
 1 : 25

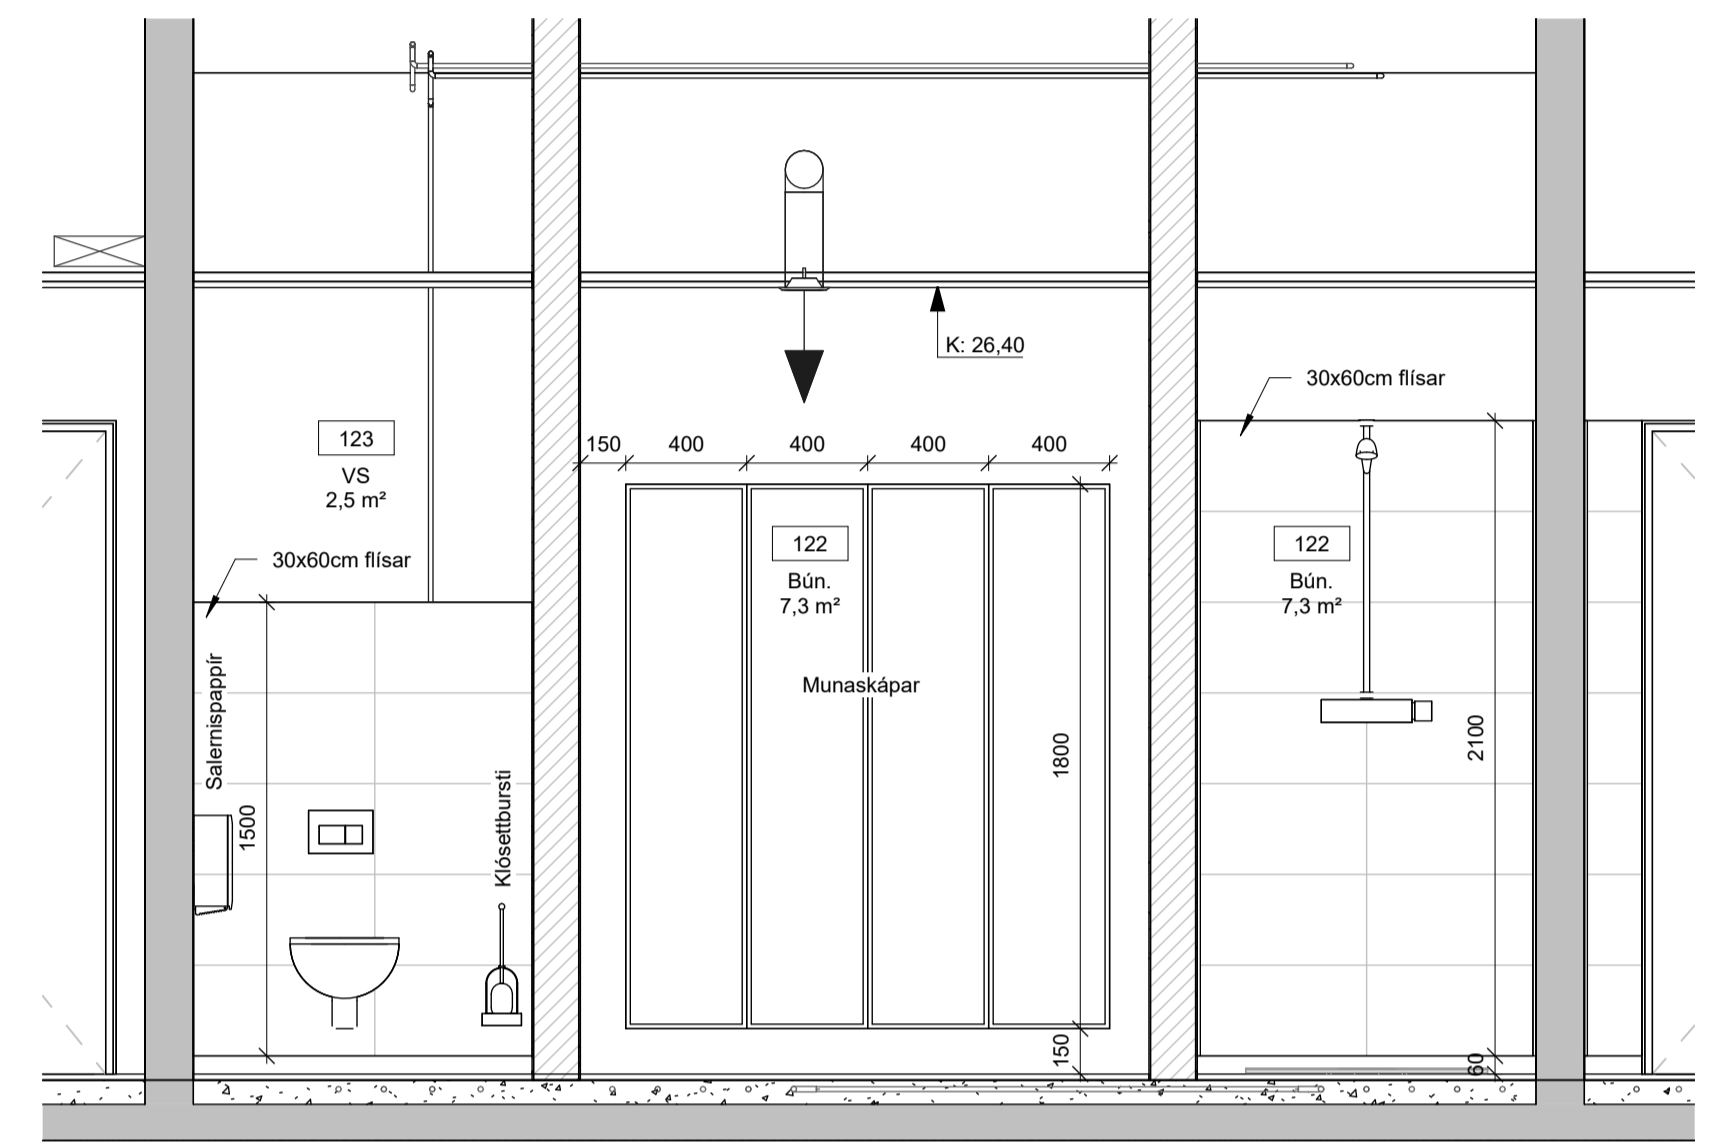


4 Bún.-salerni ken. dóm.
 1 : 25

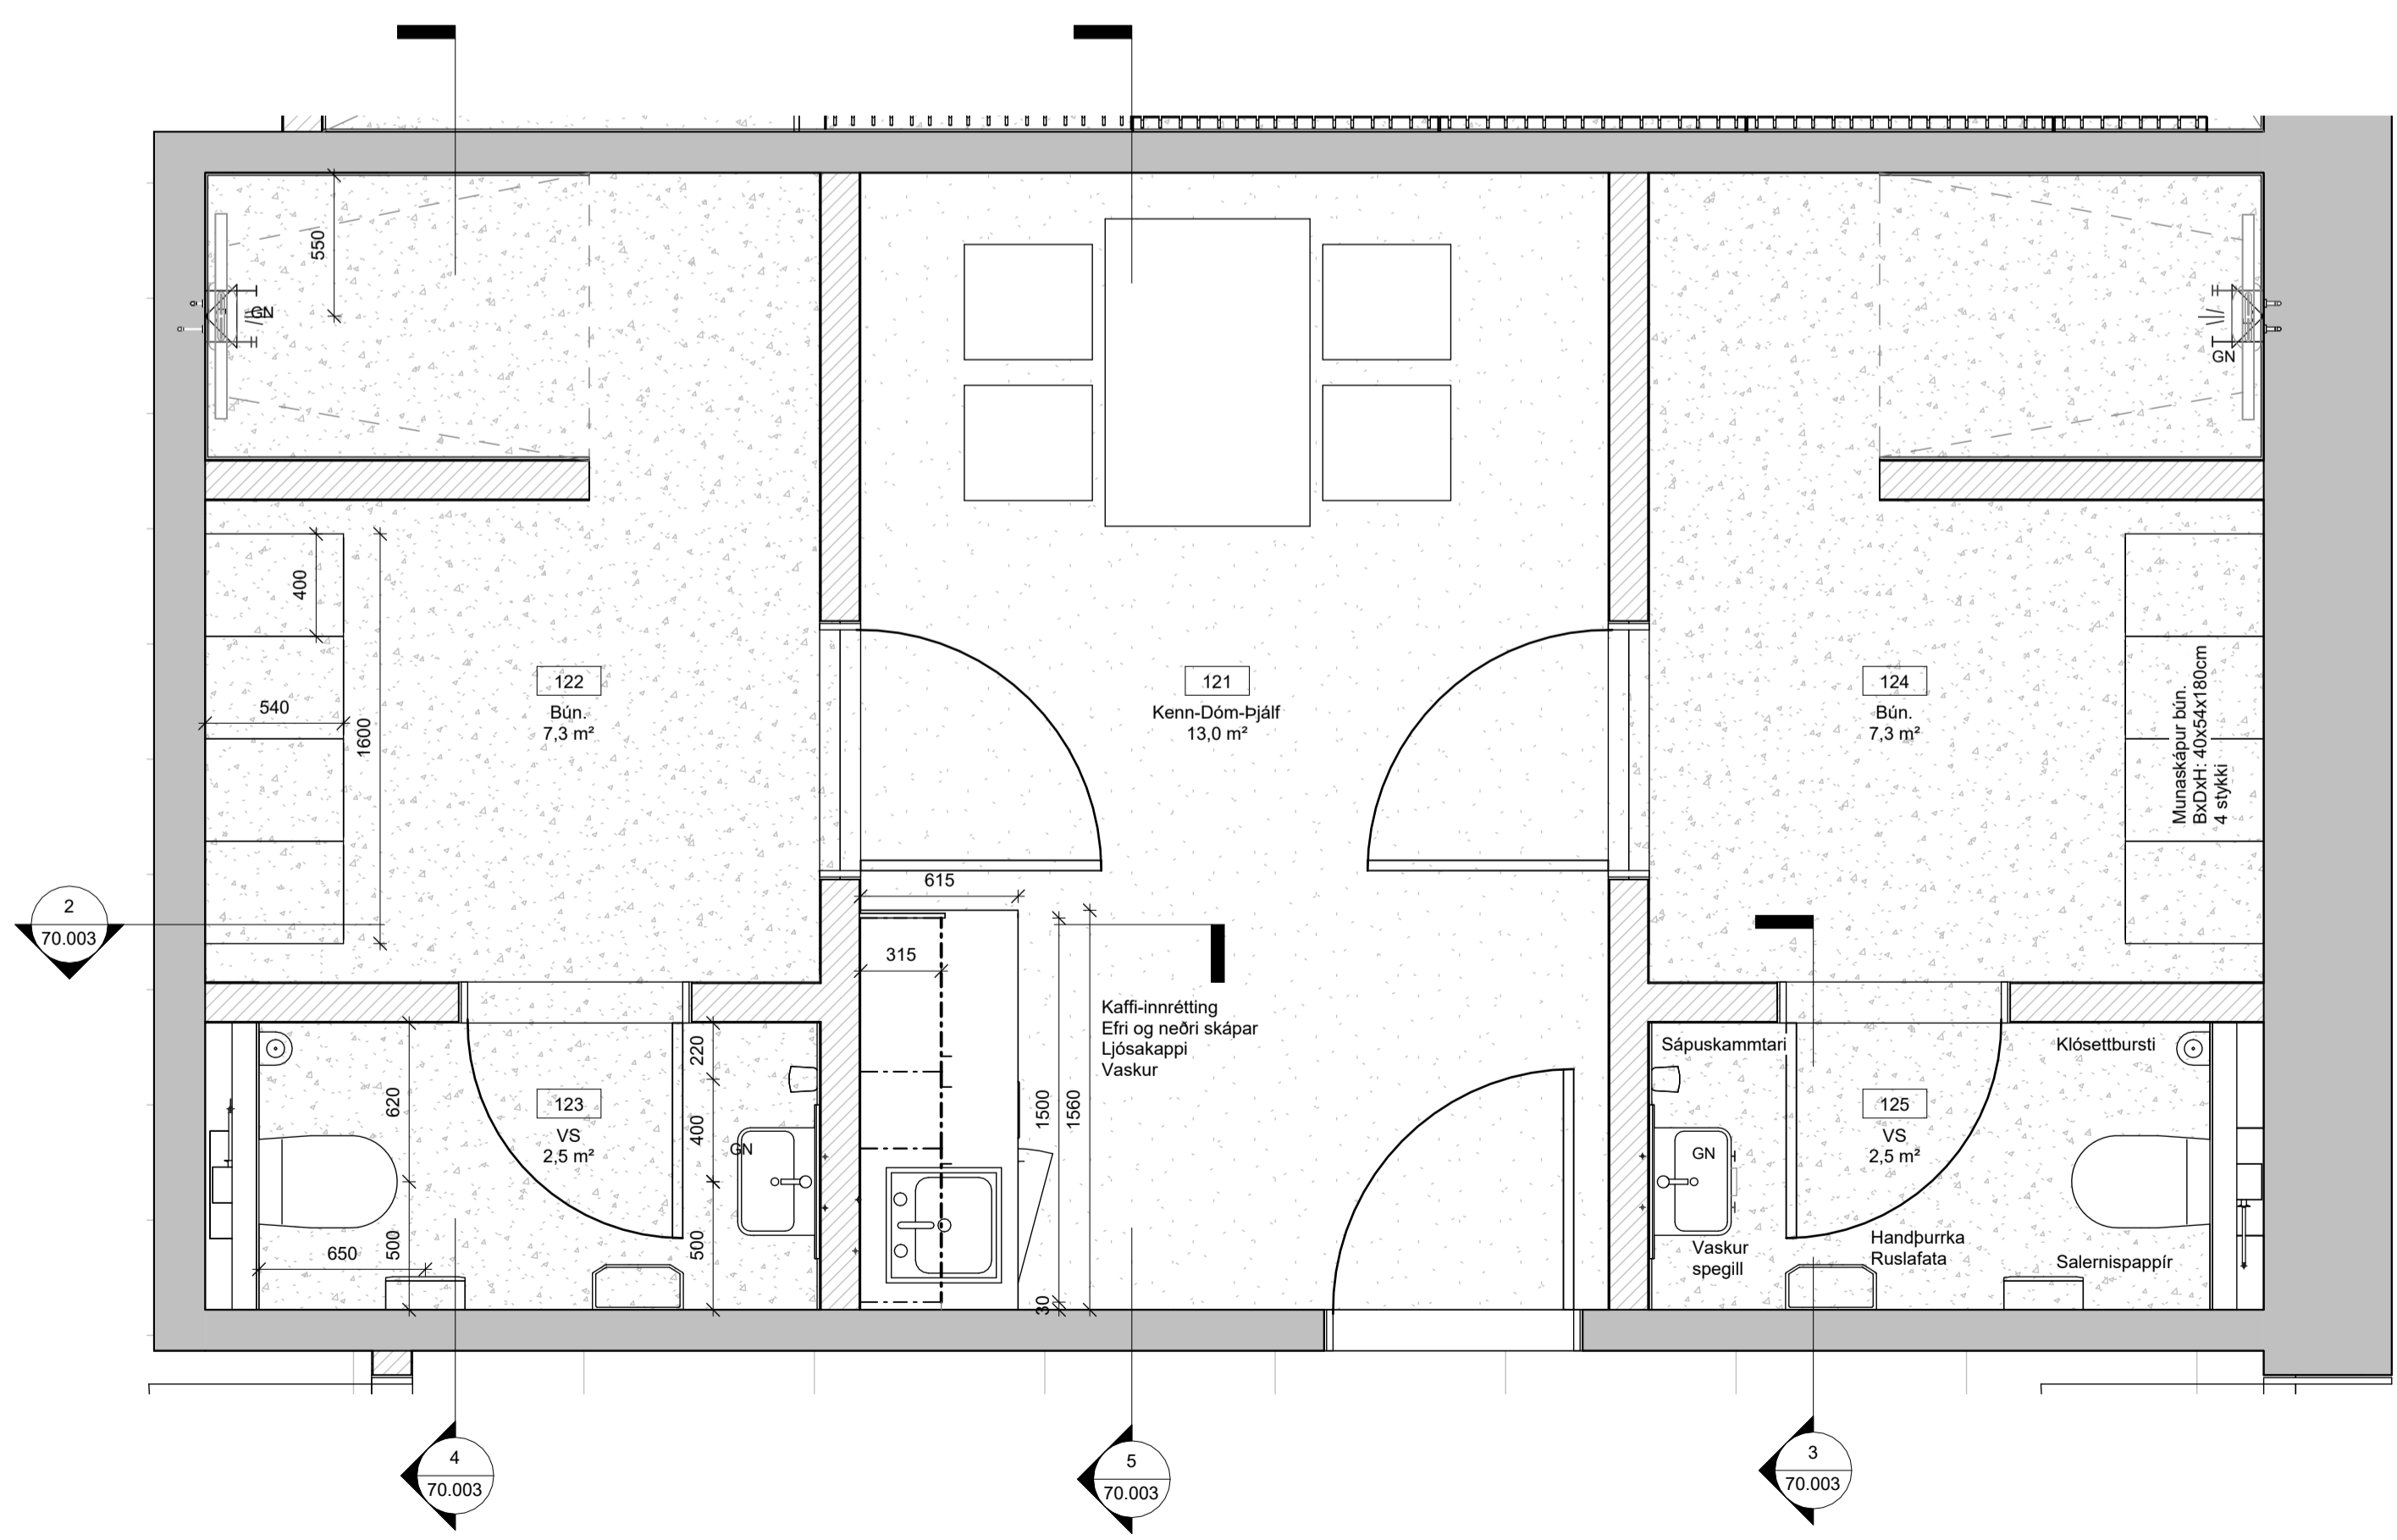

1 Kennarar og dómara
 1 : 25

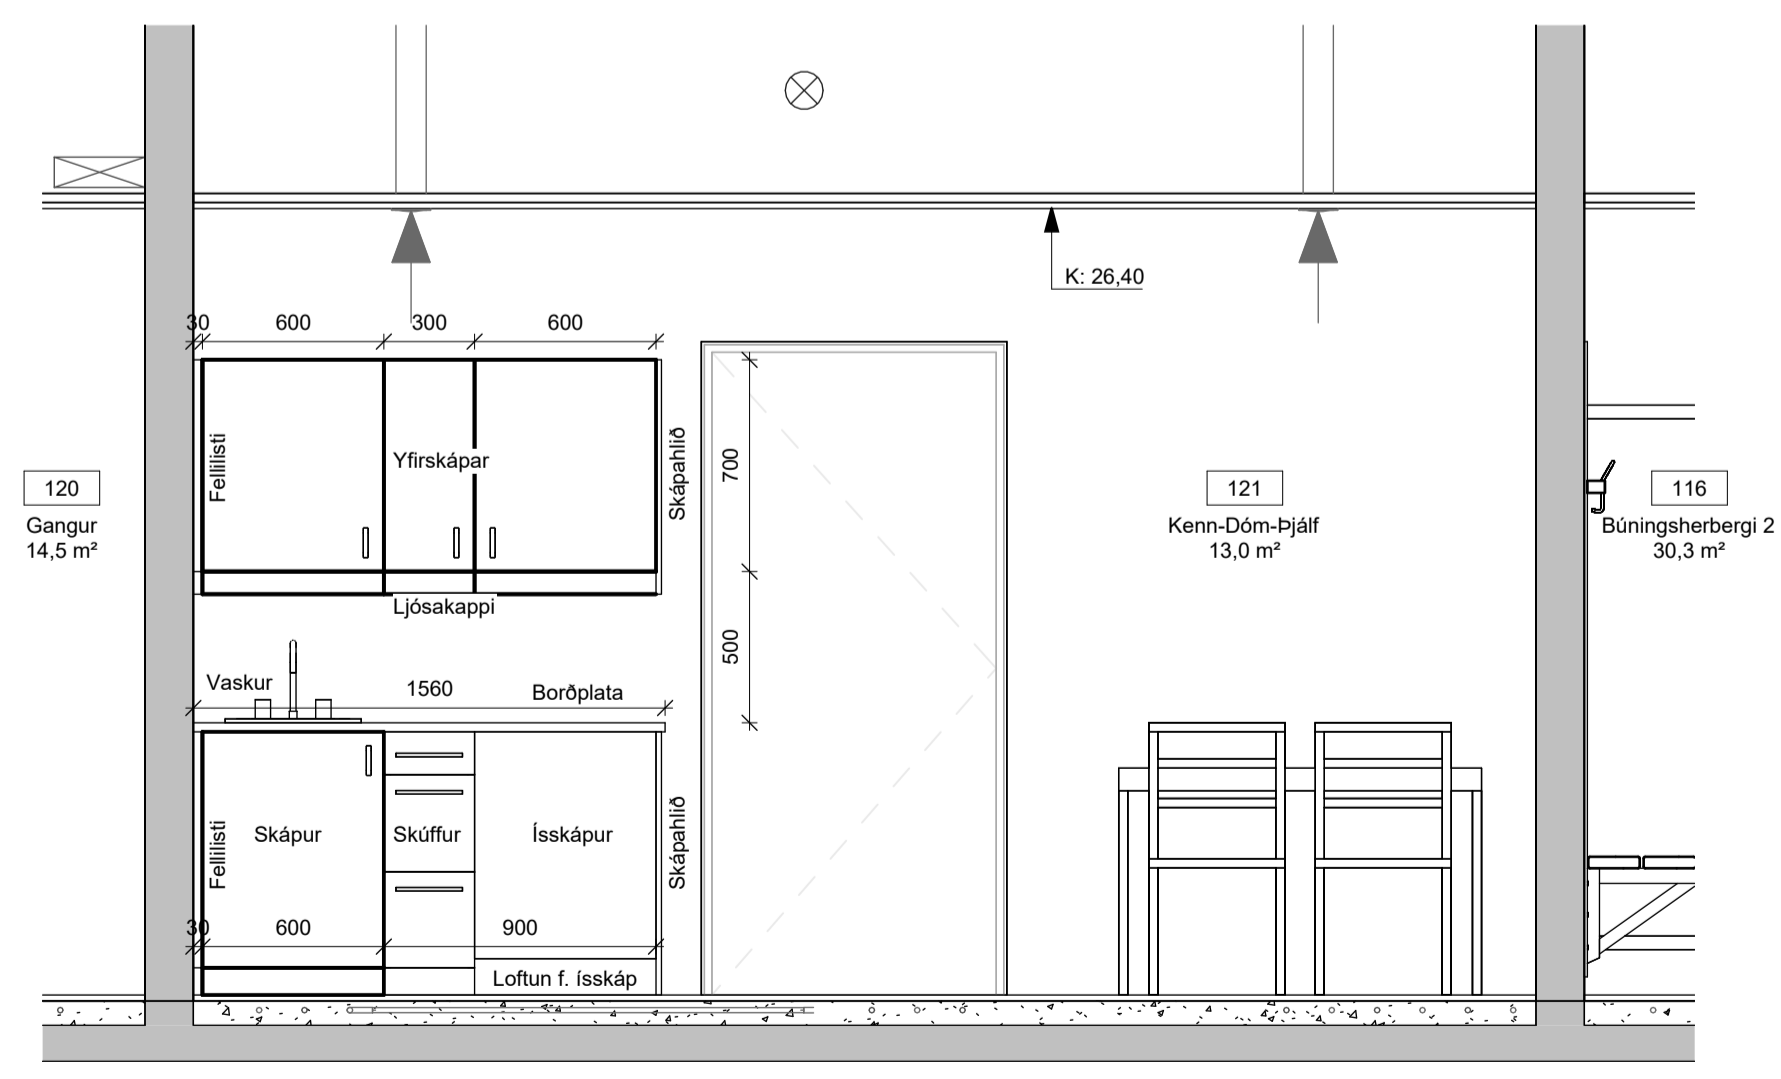

5 Kaffistofa ken.dóm
 1 : 25

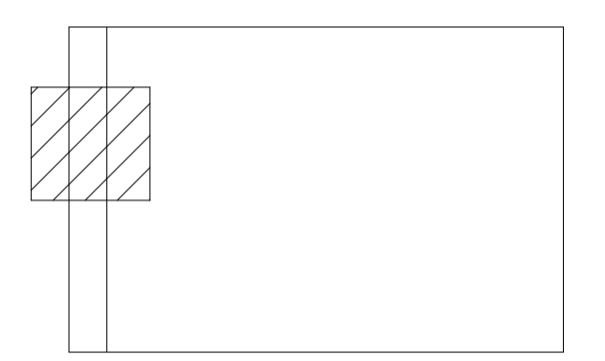

ÚTG. TEIKN. YFIRF. DAGS. SKÝRING

ASK ARKITEKTAR EHF
 GERISDÓTTI 9
 101 REYKJAVÍK
 SMÍ 475 0300
 www.ask.is




HÖNNUÐUR ADALUPPRÁTTA OG HÖNNUNARSTJÓRI


Helgi Már Halldósson Arkitekt F.A.L. hl. 301258-7049
 helgimar@ask.is

VERKEFNI	Knatthús Hauka	SMV. I A1	1 : 25
TEIKNUNAR	Verkeikningar	HANNAÐ	HMH
HEITI TEIKNINGAR	Kennarar og dómara	TEIKNAD	Tp
		YFIRF	HMH
		DAGS	09.05.2022
VERK NÚM.	9623	UTGAFA	
ALDEKENN - NÚMÉR TEIKNINGAR	70.003		


ÖLL MÁL OG AÐSTÆÐUR ATHUGIST Á STAÐNUM
 AÐUR EN SMÍÐI HEFST.
 ÖHEIMILT ER AÐ MÆLA UPP AF TEIKNINGUM.
 ASK ARKITEKTUM SKAL TILKYNNT UM
 OSAMRÆMI OG VAFAATRÍÐI ER UPP KUNNA AÐ
 KOMA.

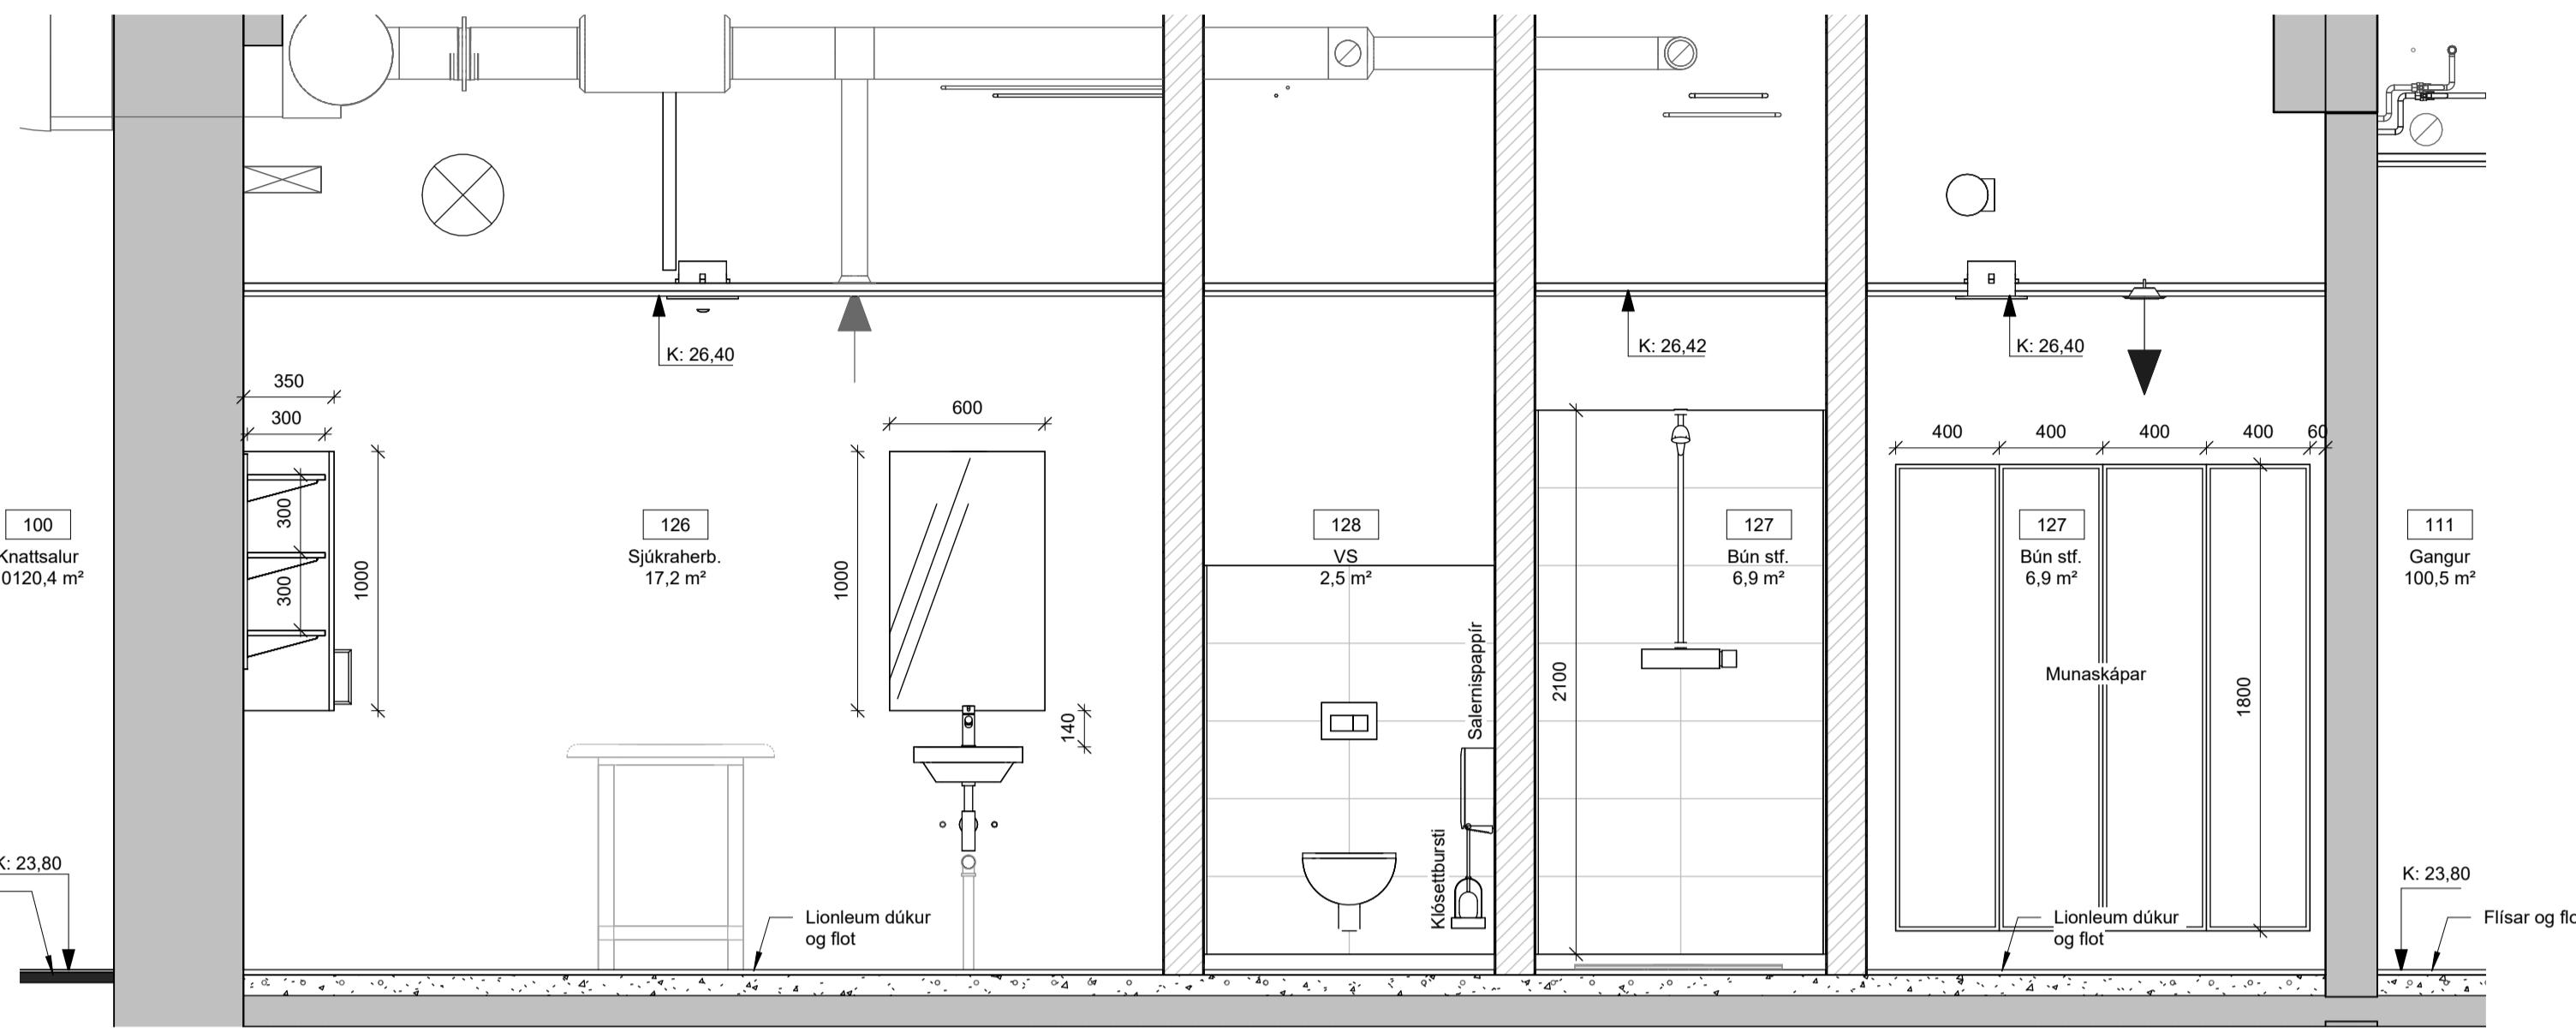


2 Bún. stf.-salerni-sjúkraherbergi
 1 : 25

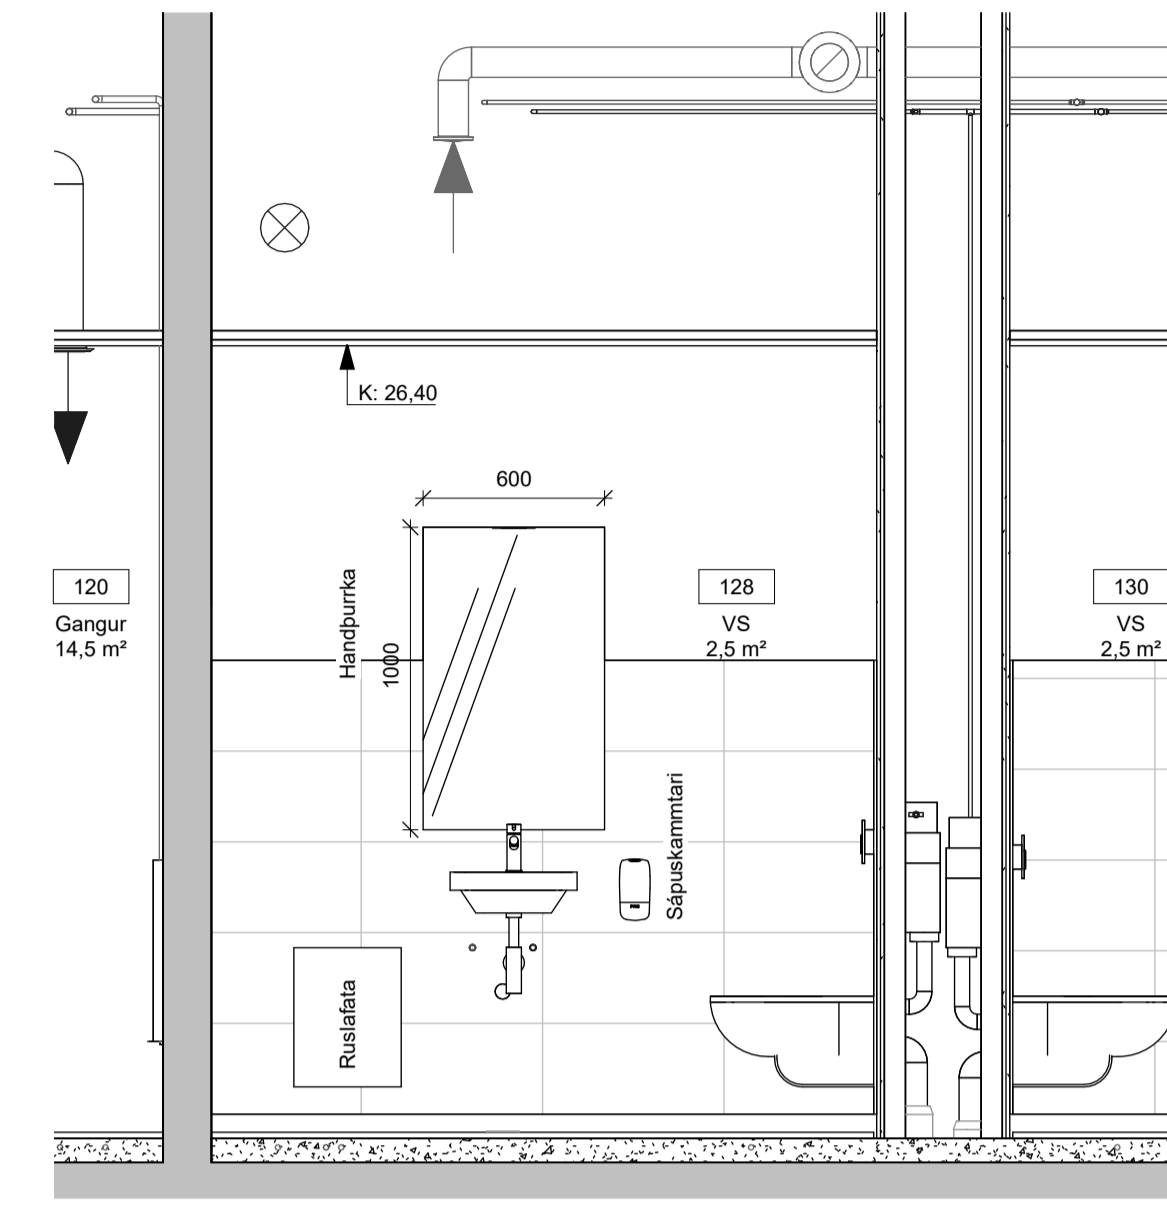

3 Bún. stf.-salerni
 1 : 25

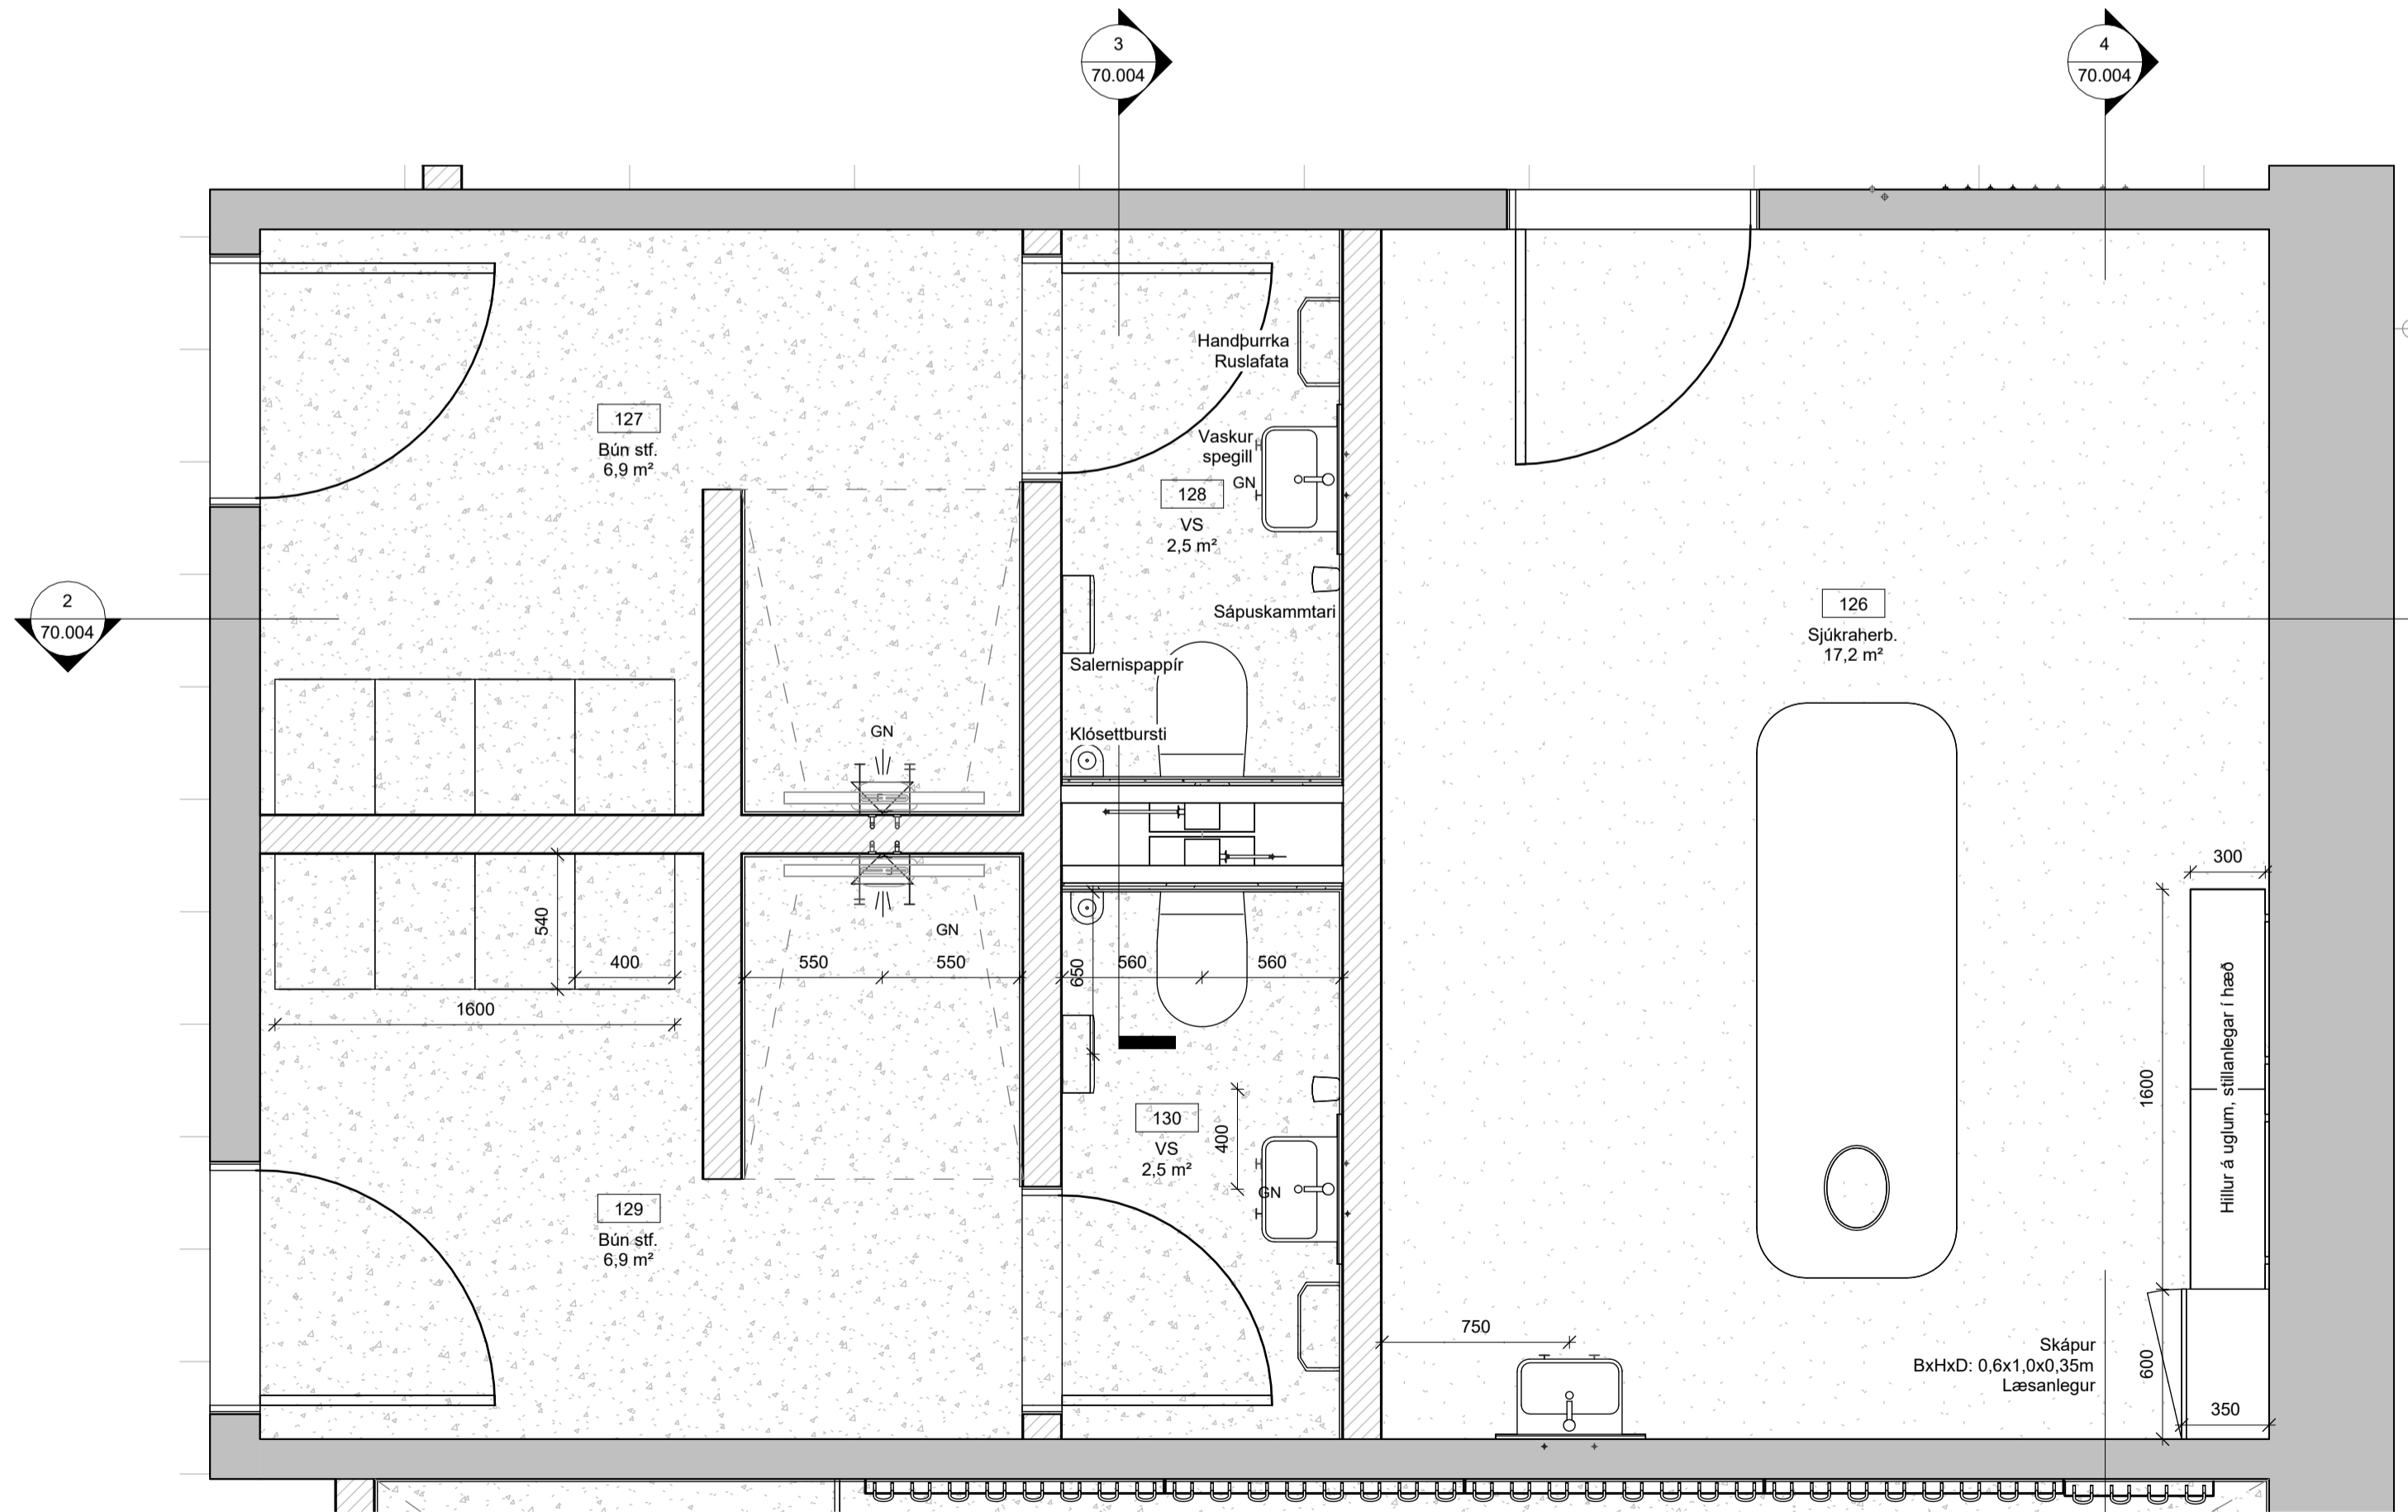

1 Búningsklefar starfsfólks og sjúkraherbergi
 1 : 25

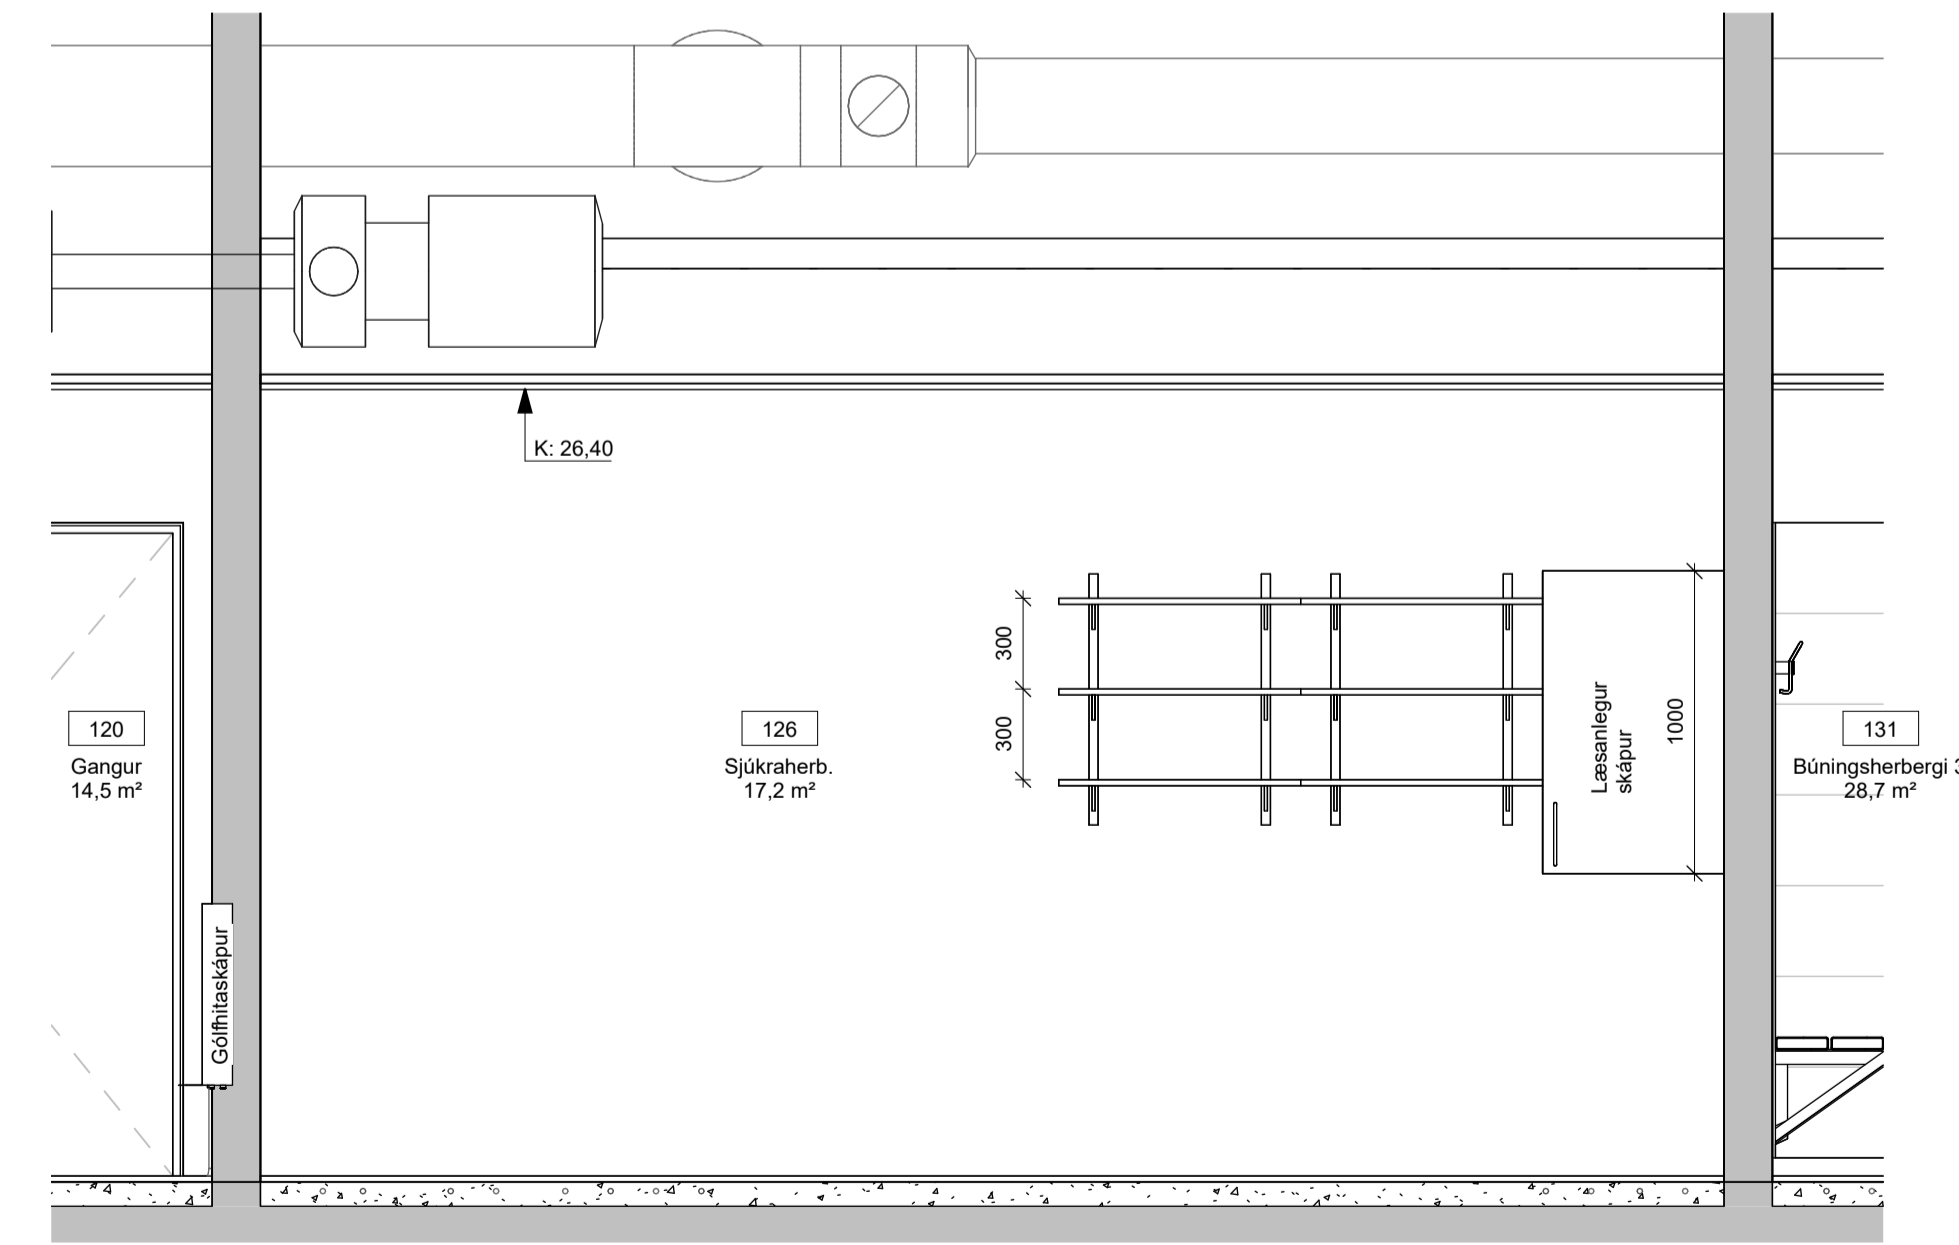

4 Sjúkraherbergi
 1 : 25

ÚTG. TEIKN. YFIRF. DAGS. SKÝRING

ASK ARKITEKTAR EHF
 GERISDÓTTI 9
 101 REYKJAVÍK
 SM 115 0300
 www.ask.is

HÖNNUÐUR AÐALUPPDRATTA OG HÖNNUNARSTJÓRI



Helgi Már Halldósson Arkitekt F.A.L. Sí. 301258-7049
 helgimar@ask.is


VERKEFNI
Knatthús Hauka
 Ásvellir 1

TEIKNINGAR
Verkeiðningar
 HETI TEIKNINGAR
 Bún. starfsfólks, Sjúkraherbergi


SMV. I A1
 1 : 25
 HANNAÐ: **HMH**
 TEIKNAD: **Tp**
 YFIRF: **HMH**
 DAGS: **09.05.2022**
 ÚTGÁFA

VERK NÚM. **9623** AÐRÖKENN - NÚMÉR TEIKNINGAR **70.004**


ÖLL MÁL OG AÐSTÆÐUR ATHUGIST Á STAÐNUM
AÐUR EN SMÍÐI HEFST.
ÖHEIMILT ER AÐ MÆLA UPP AF TEIKNINGUM.
ASK ARKITEKTUM SKAL TILKYNNT UM
ÓSAMRÆMI OG VAFAATRÍÐI ER UPP KUNNA AÐ
KOMMA.

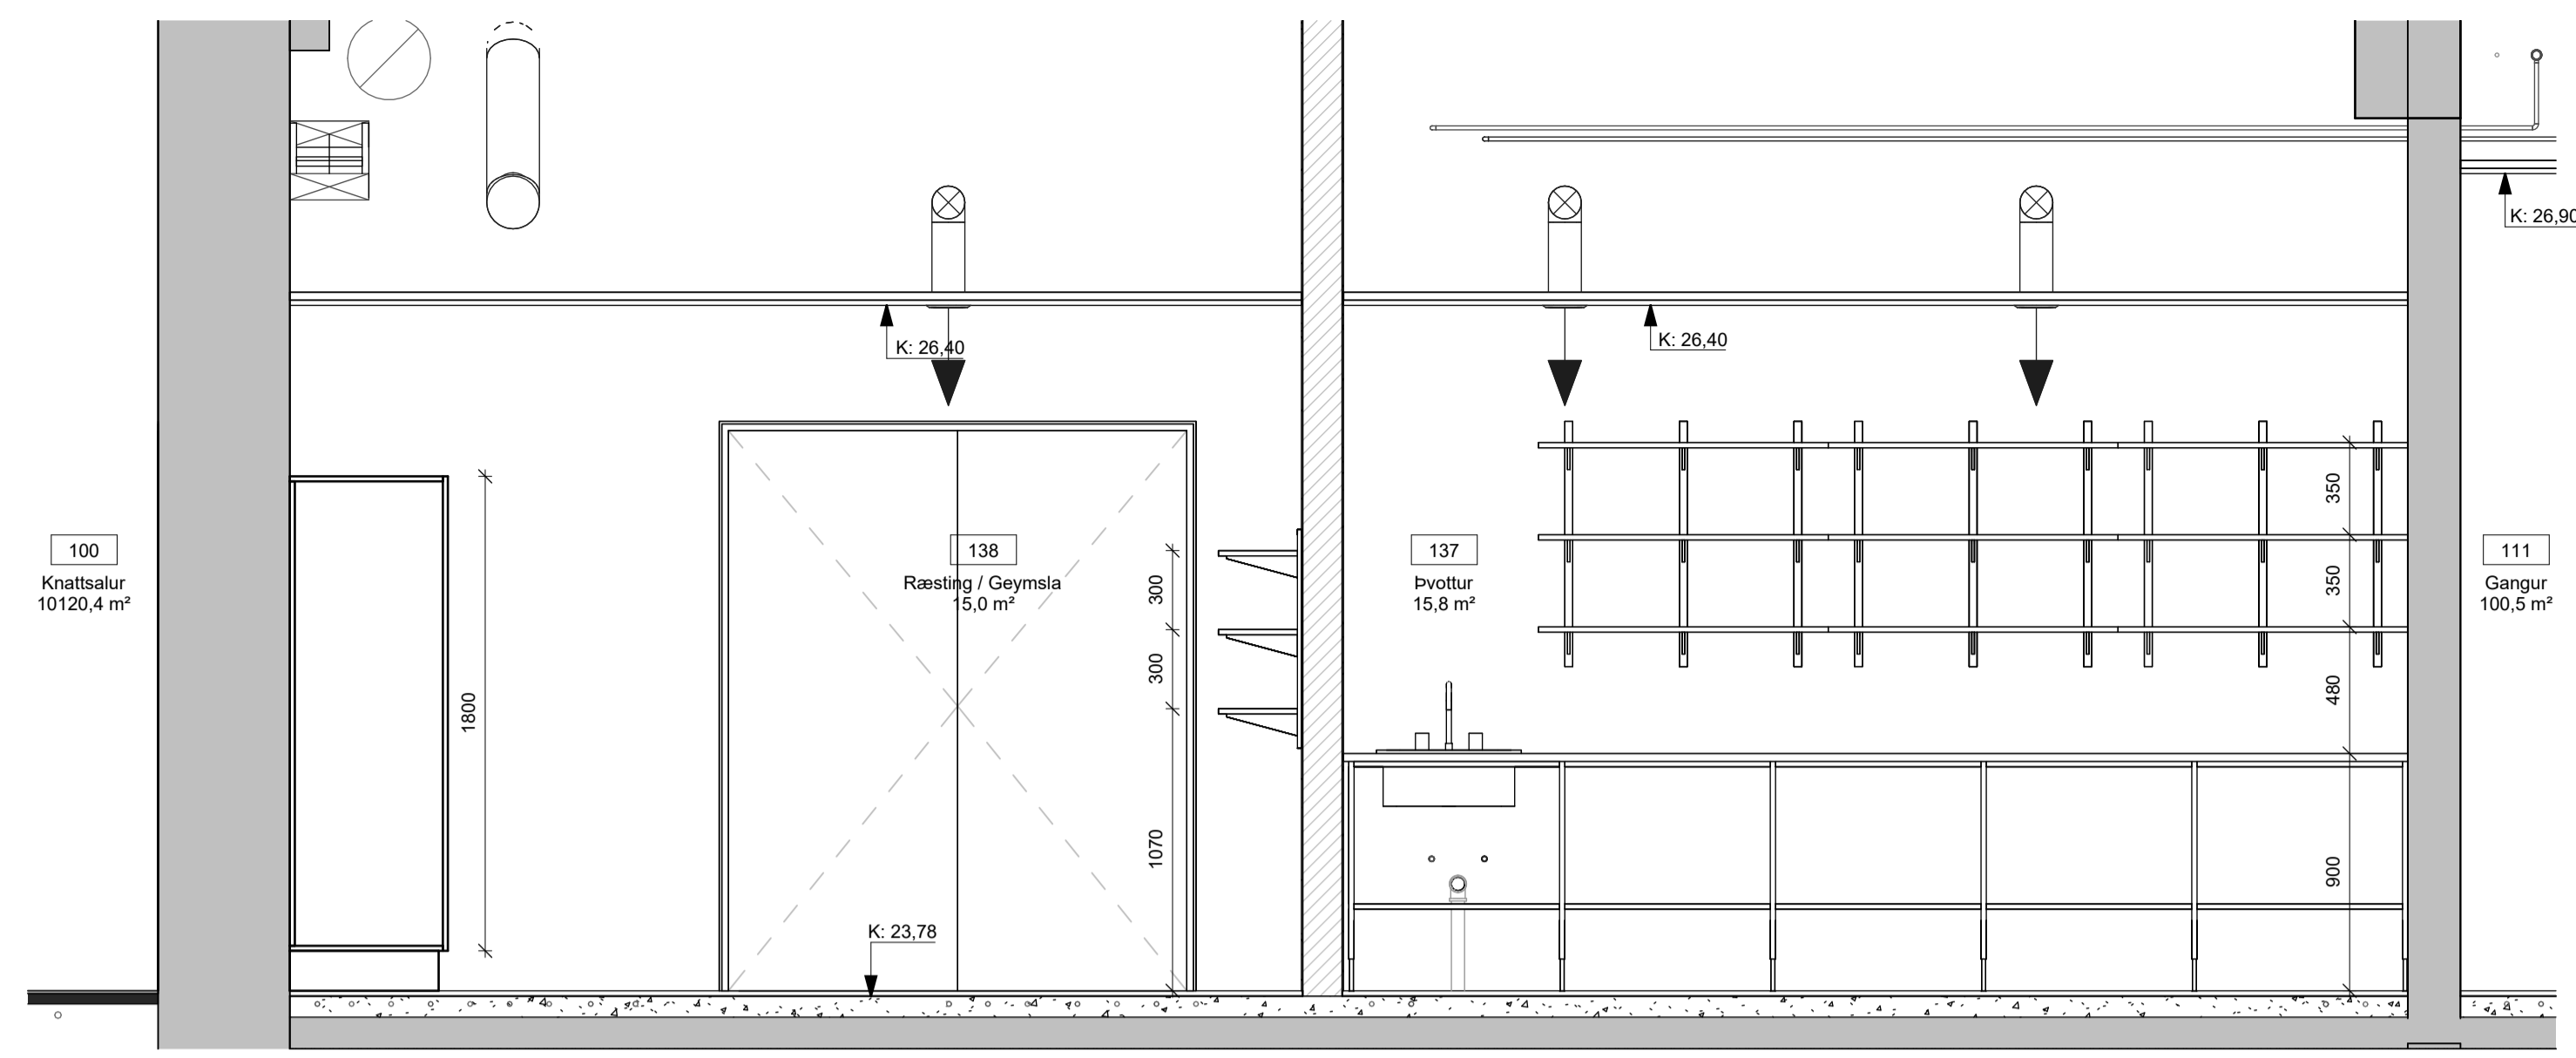


2 Póttur-ræsting-1
1 : 25

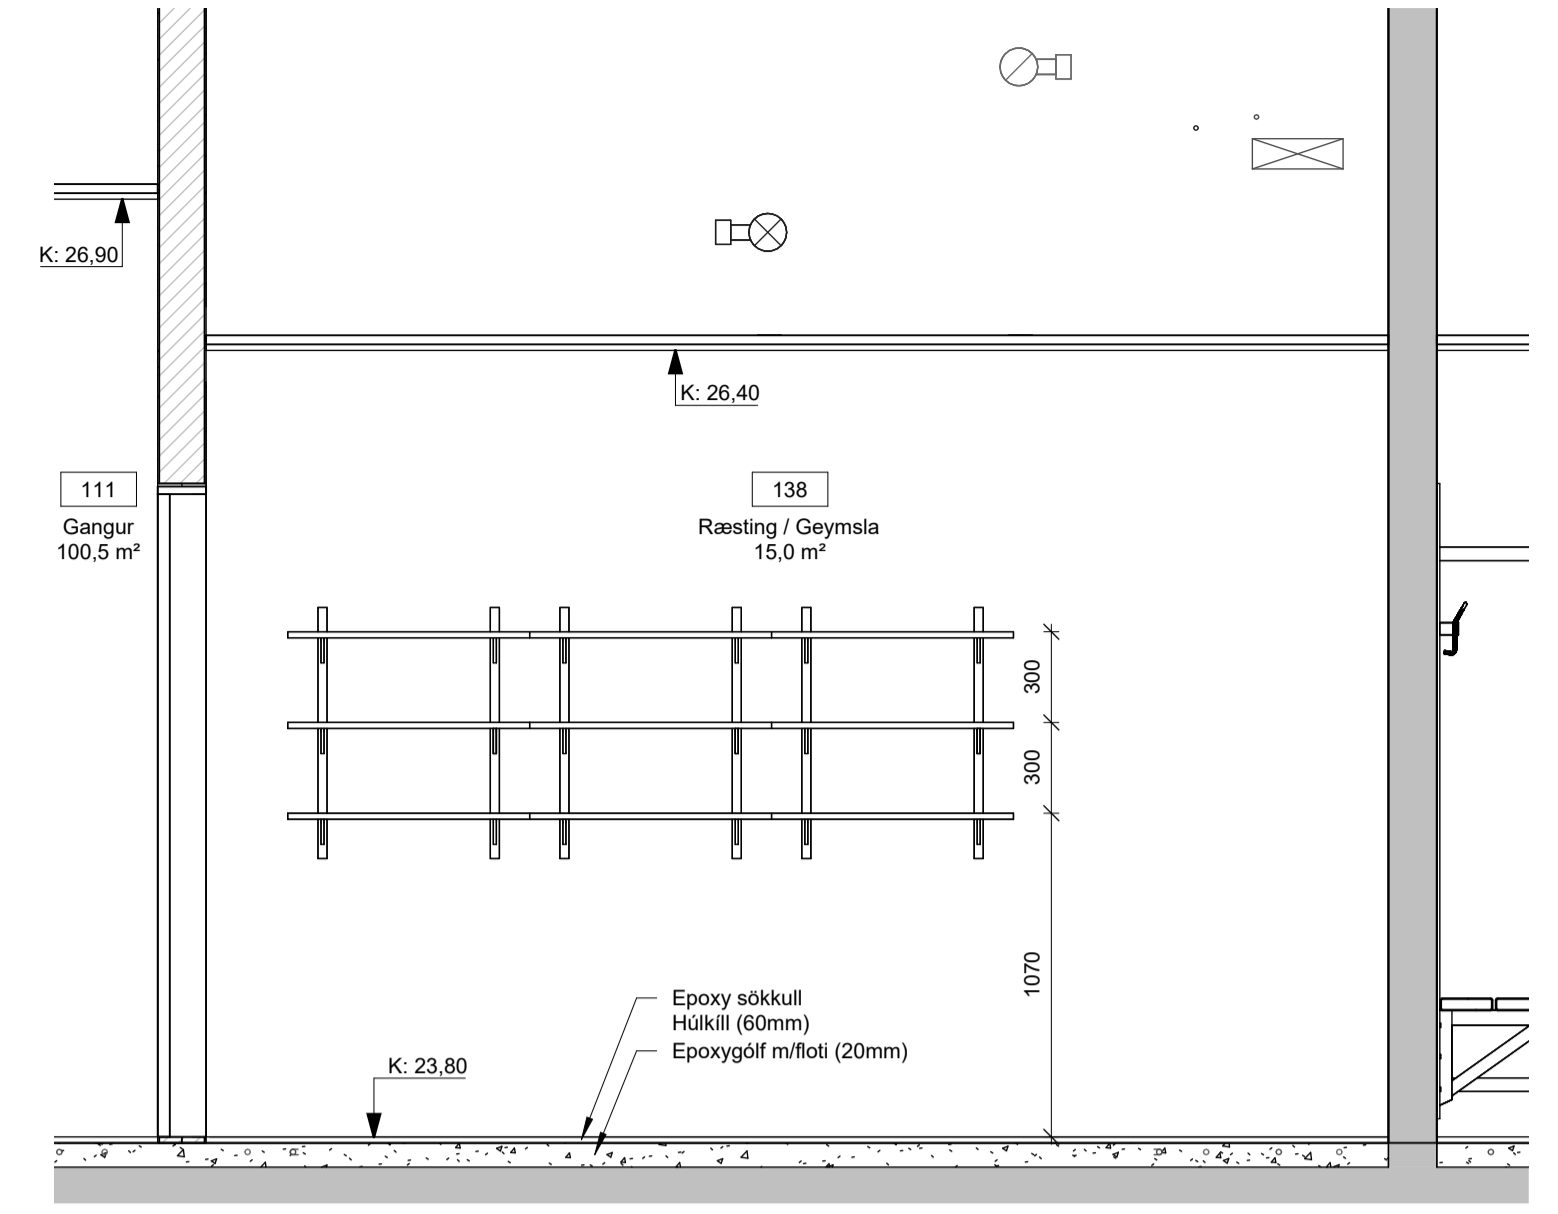


4 Ræsting-1
1 : 25

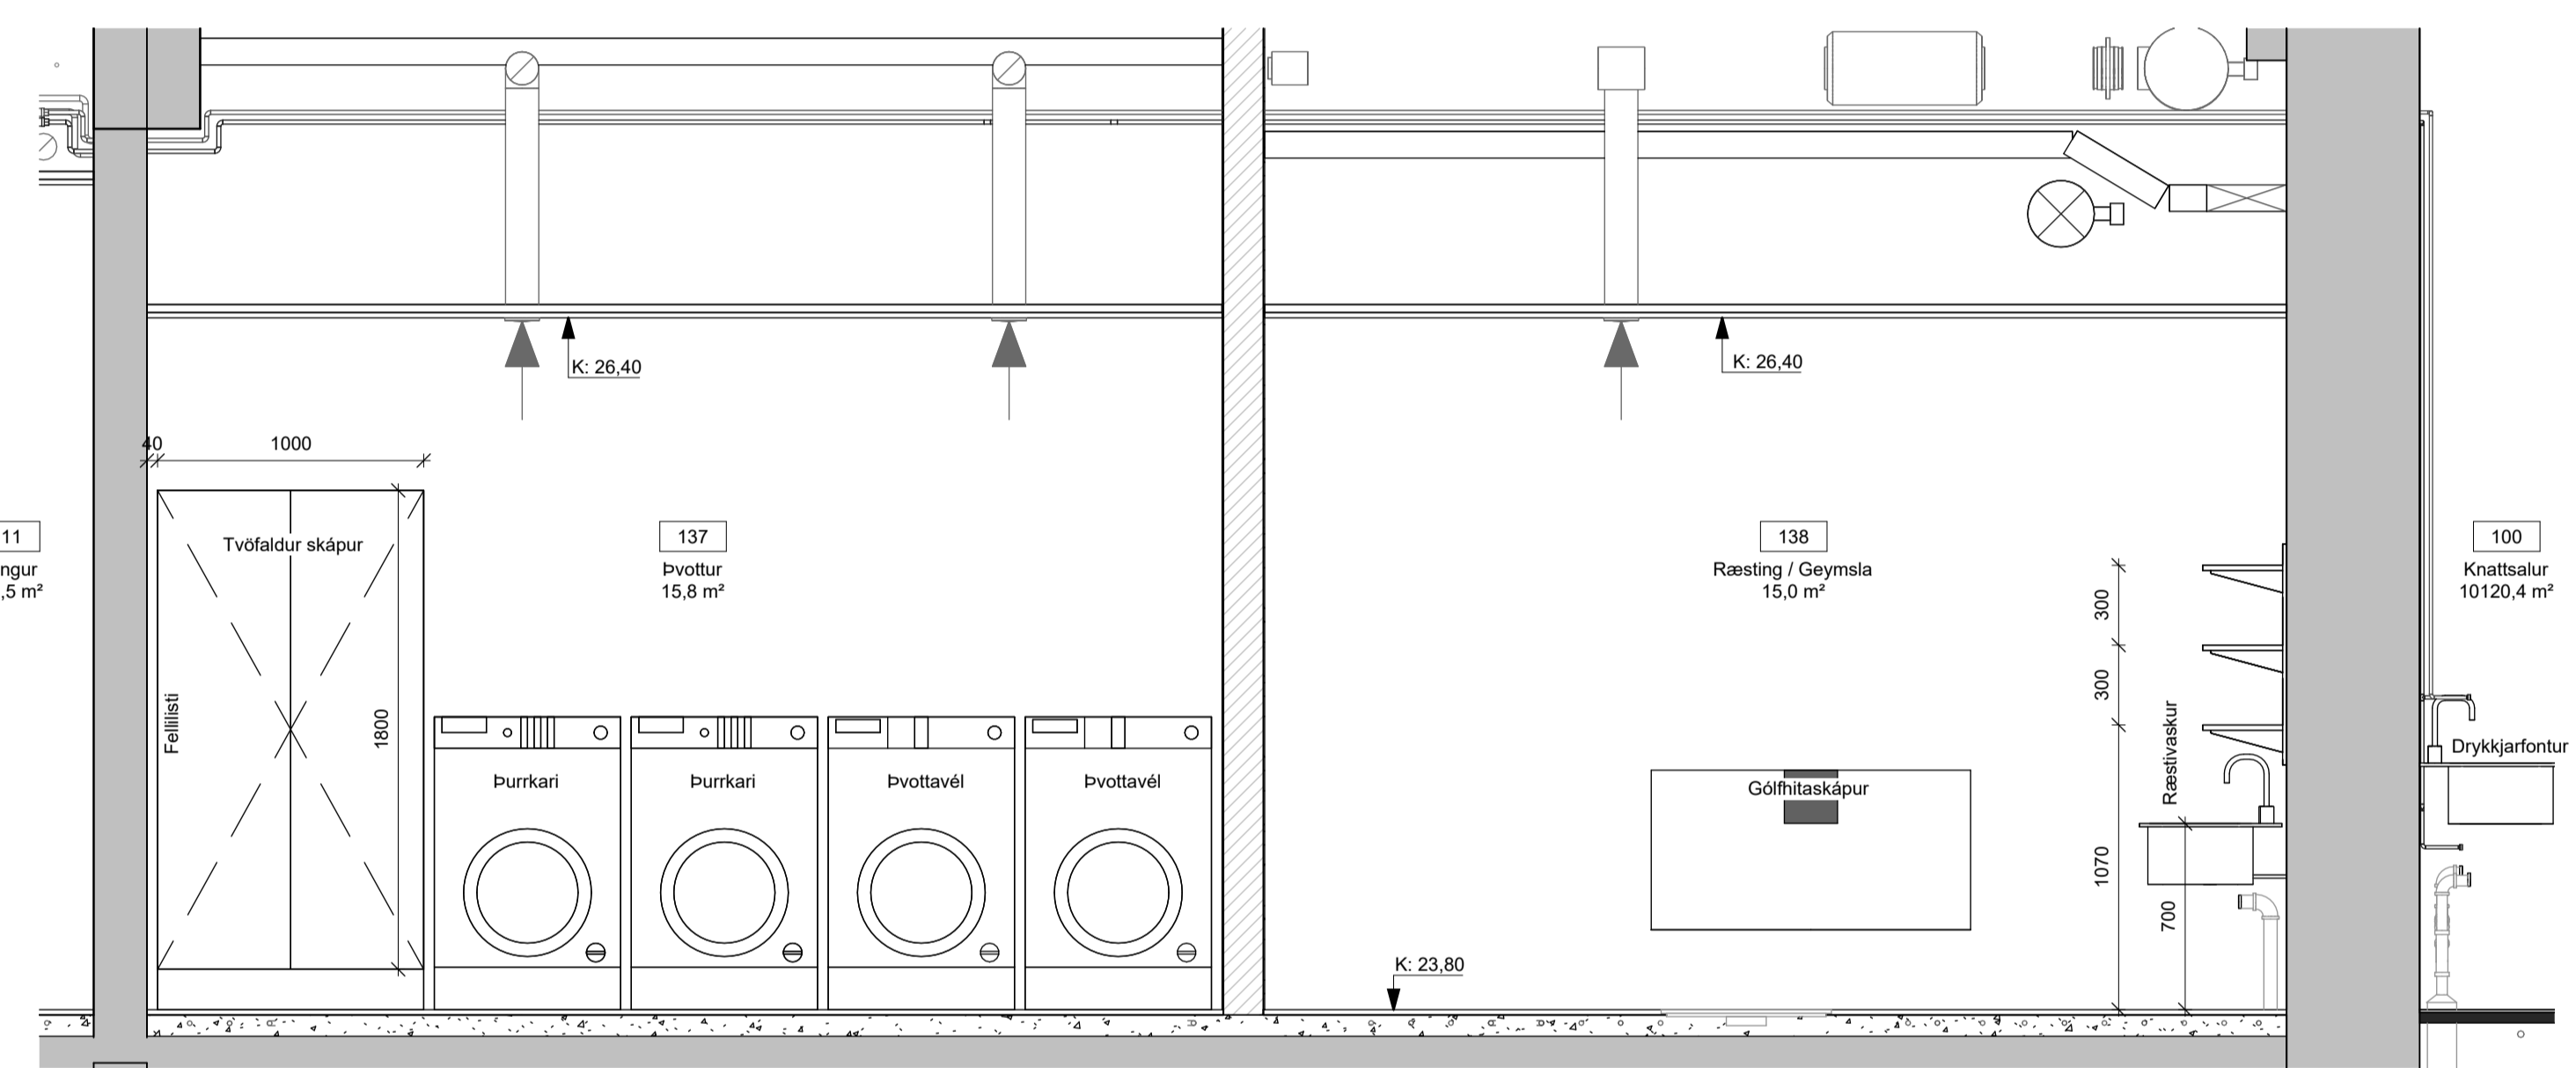


3 Póttur-ræsting-2
1 : 25

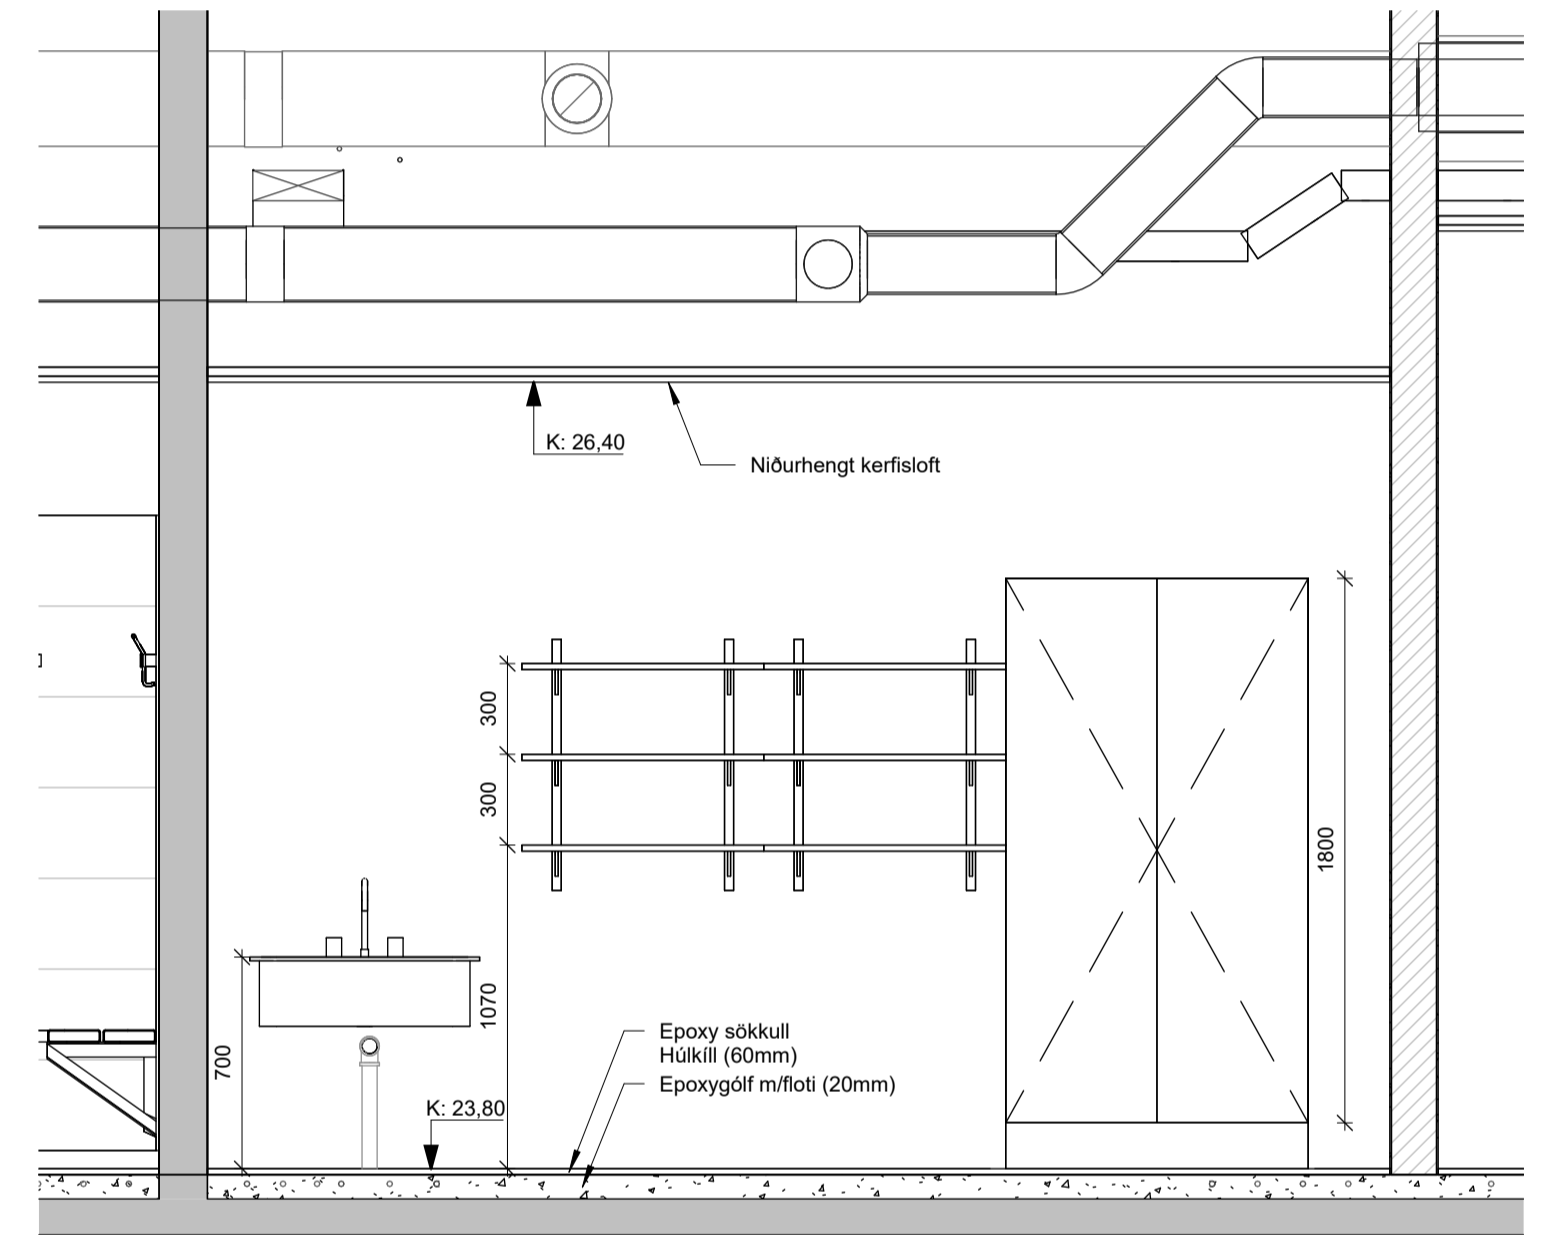

5 Ræsting-2
1 : 25

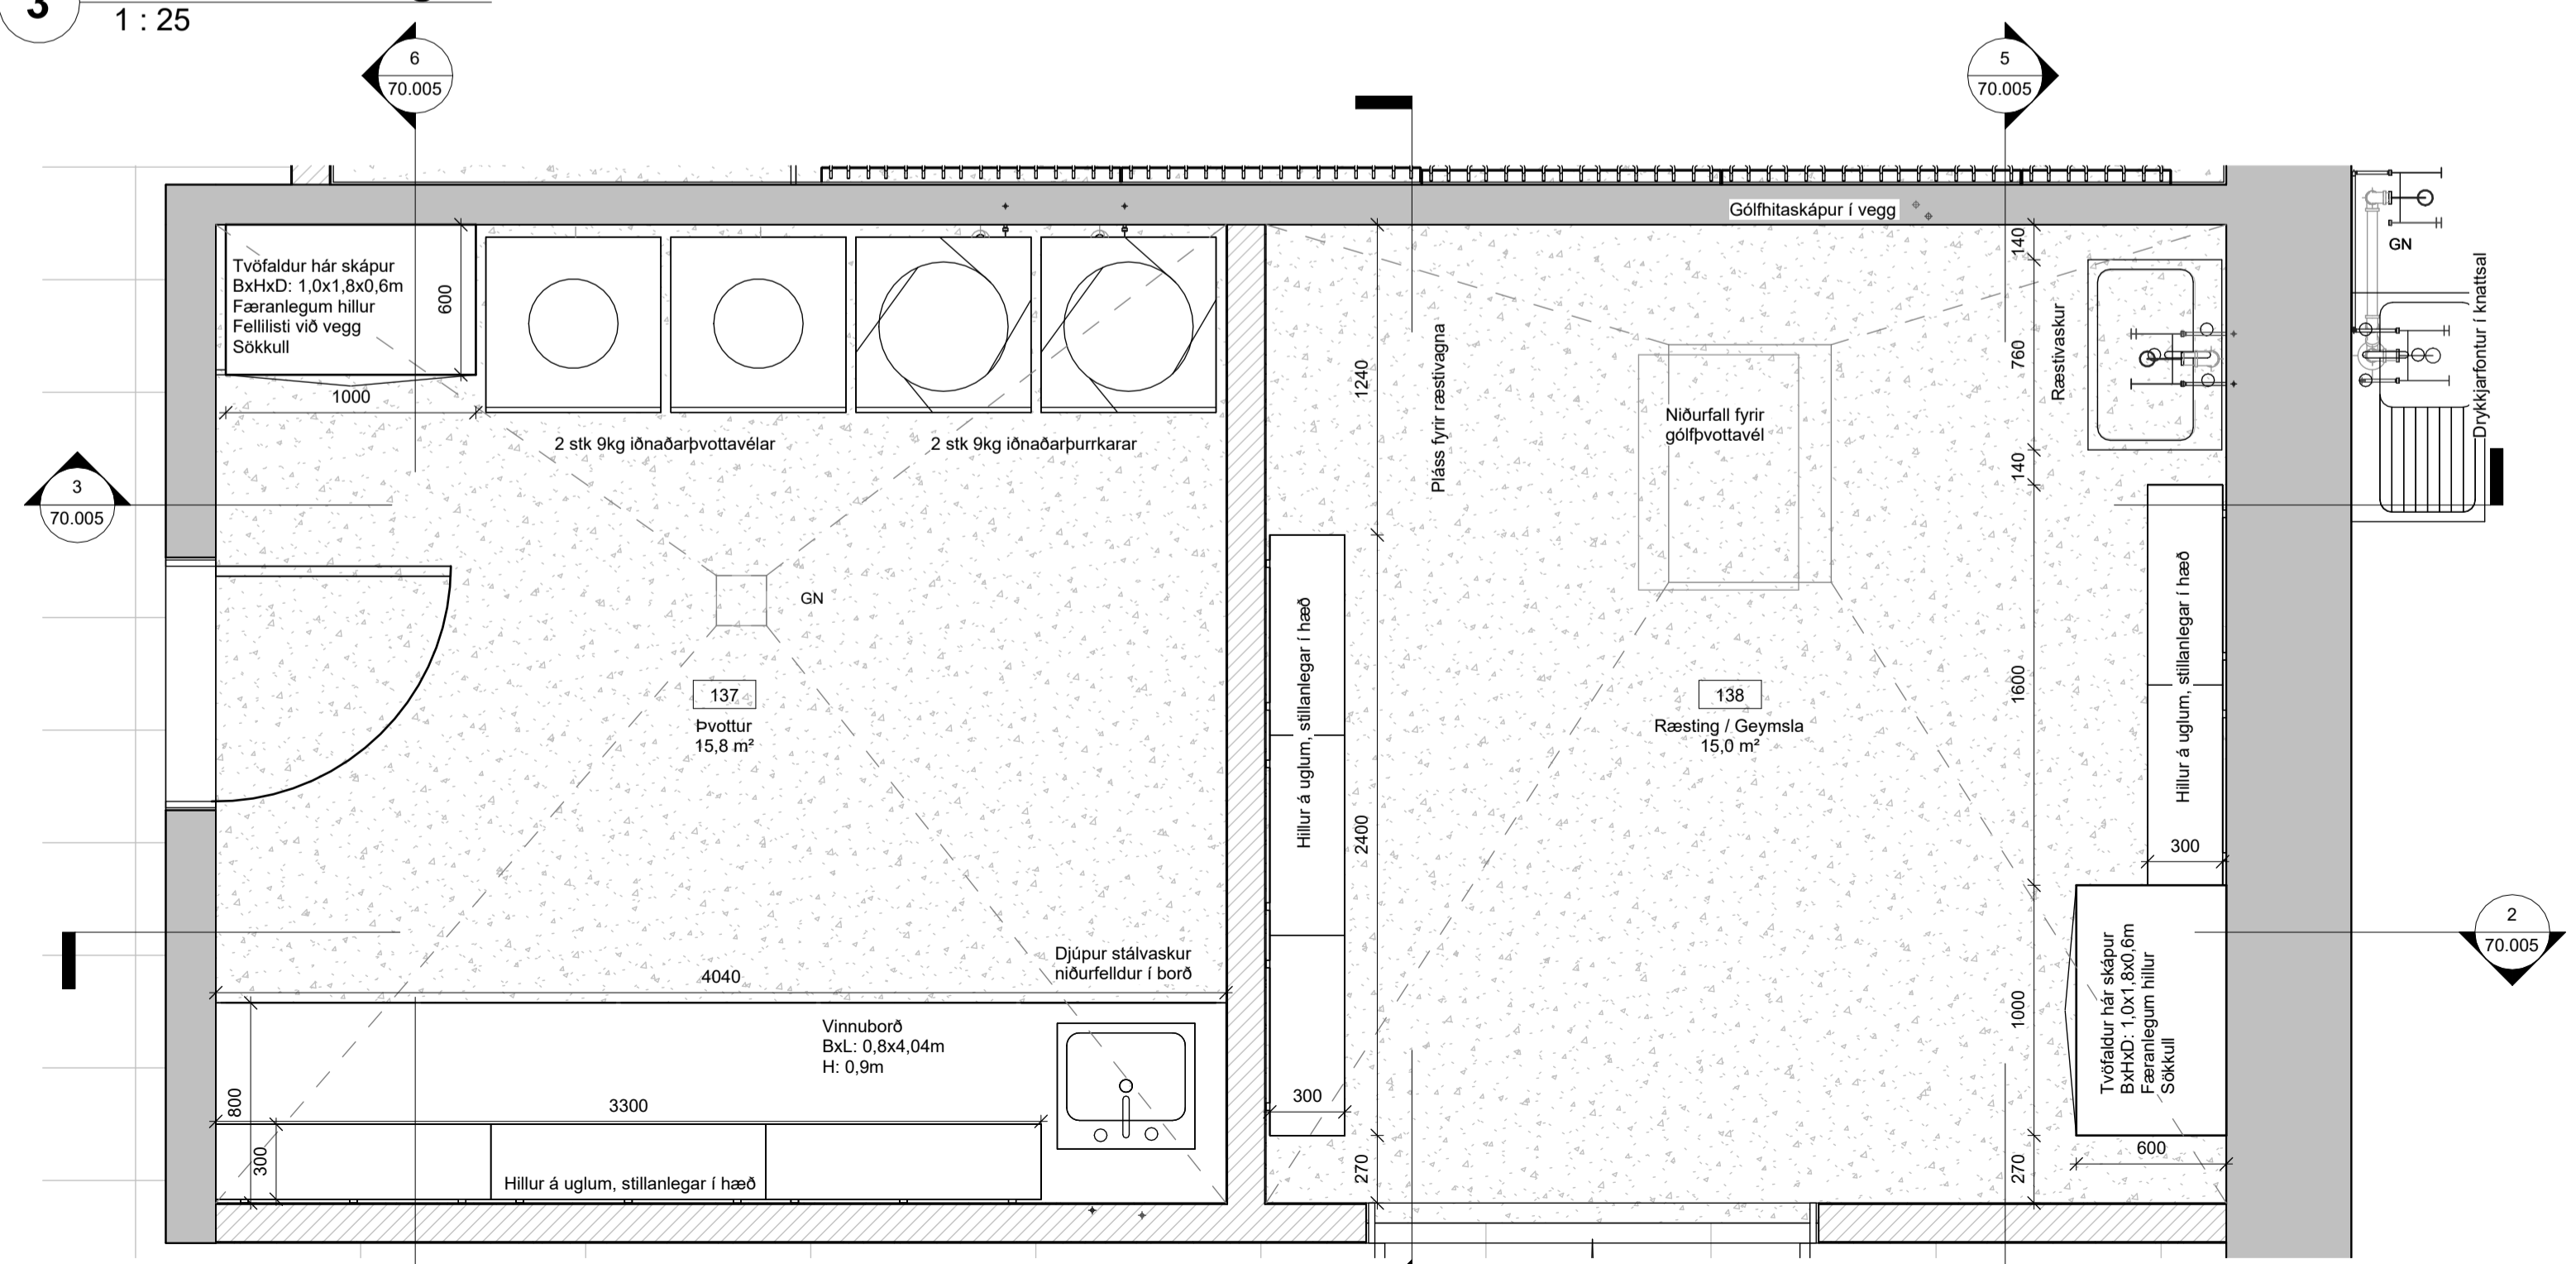

1 Póttur og ræsting
1 : 25

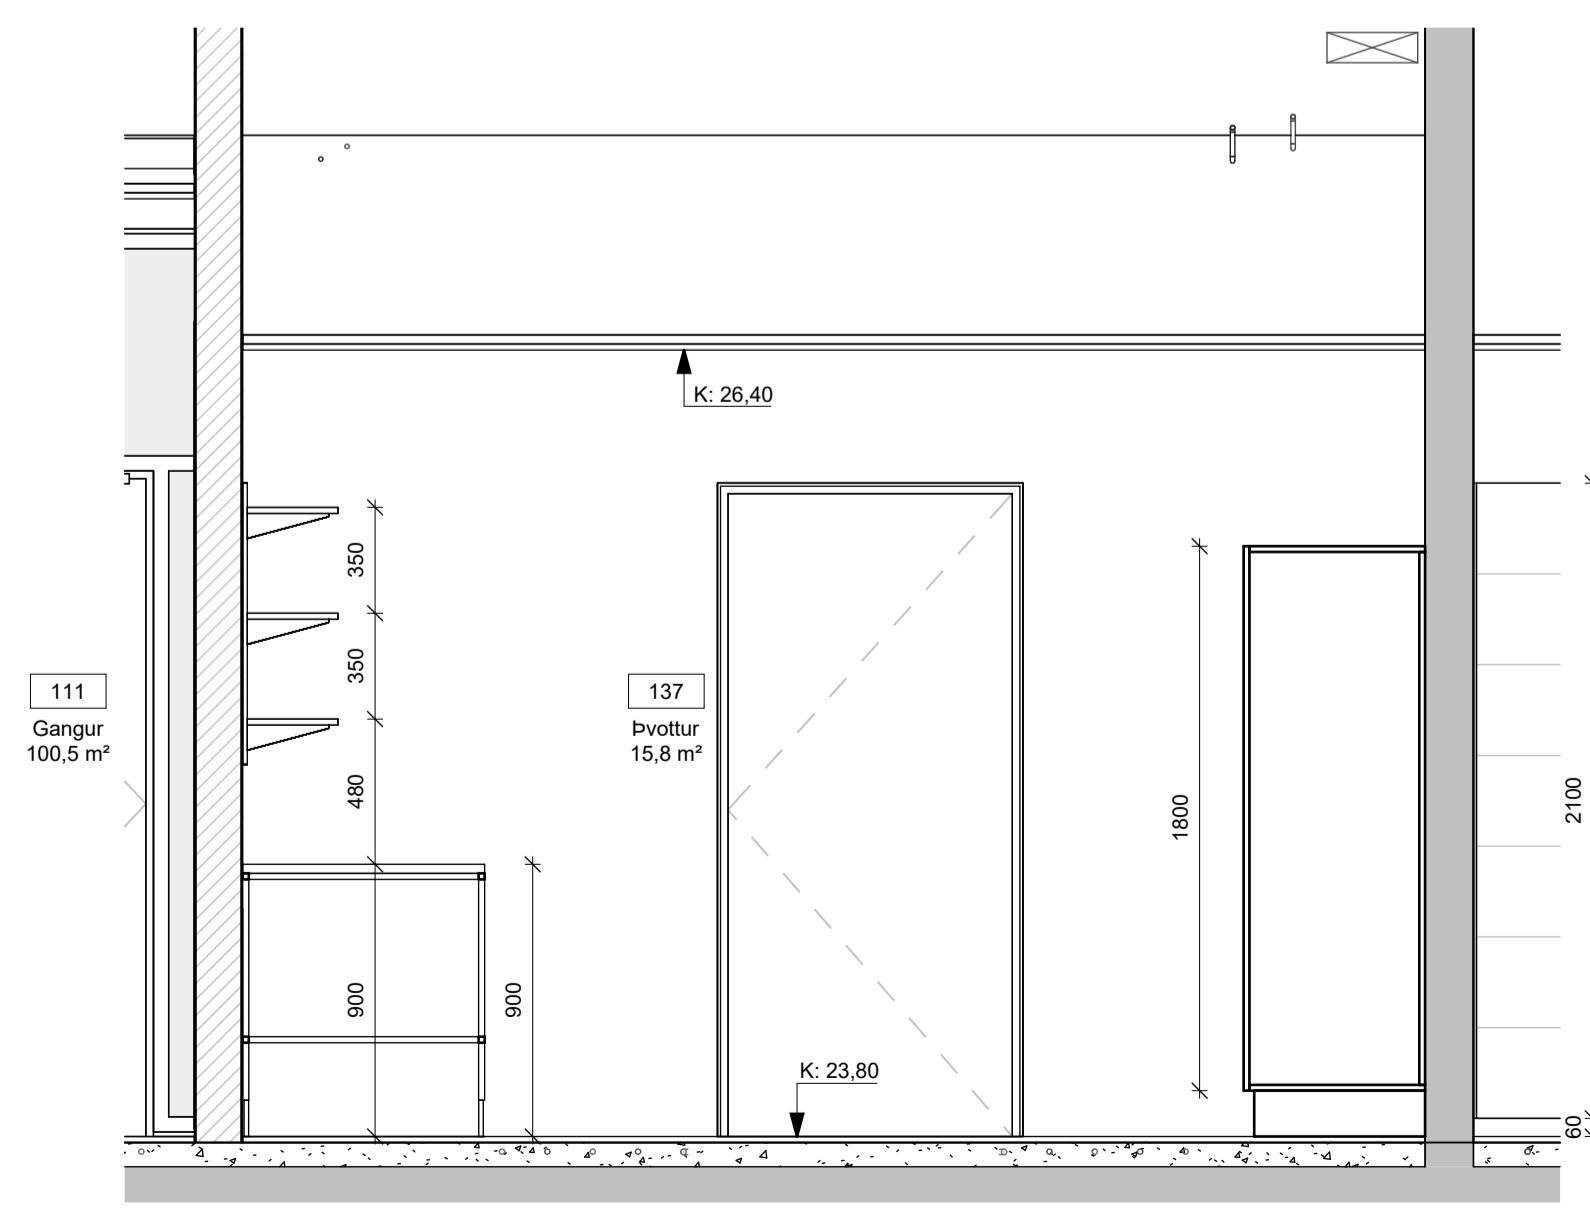

6 Póttur
1 : 25

ÚTG. TEIKN. YFIRF. DAGS. SKÝRING

ASK ARKITEKTAR EHF
GEIRSCOTTI 9
101 REYKJAVÍK
SMÍ 015 0300
www.ask.is



HÖNNUÐUR AÐALUPPRÁTTA OG HÖNNUNARSTJÓRI

Helgi Már Halldórsson Arkitekt F.A.L. Hl. 301258-7049
helgimar@ask.is

VERKEFNI
Knattús Hauka
Ásvellir 1

TEIKNINGAR
Verkeiðningar
HEITI TEIKNINGAR
Þvottur og ræsting



SKV. I A1
1 : 25
MÁNNAD.
HMH
TEIKNAD.
TP
YFIRF.
HMH

VERK NÚM.
9623



ALDEKENN - NÚMÉR TEIKNINGAR
70.005

UTGÁFA
09.05.2022


ÖLL MÁL OG ADSTÆÐUR ATHUGIST Á STAÐNUM
 ADUR EN SMÍÐI HEFST.
 OHEIMILT ER AD MÆLA UPP AF TEIKNINGUM.
 ASK ARKITEKTUM SKAL TILKYNNT UM
 OSAMRÆMI OG VAFAATRÍÐI ER UPP KUNNA AD
 KOMA.

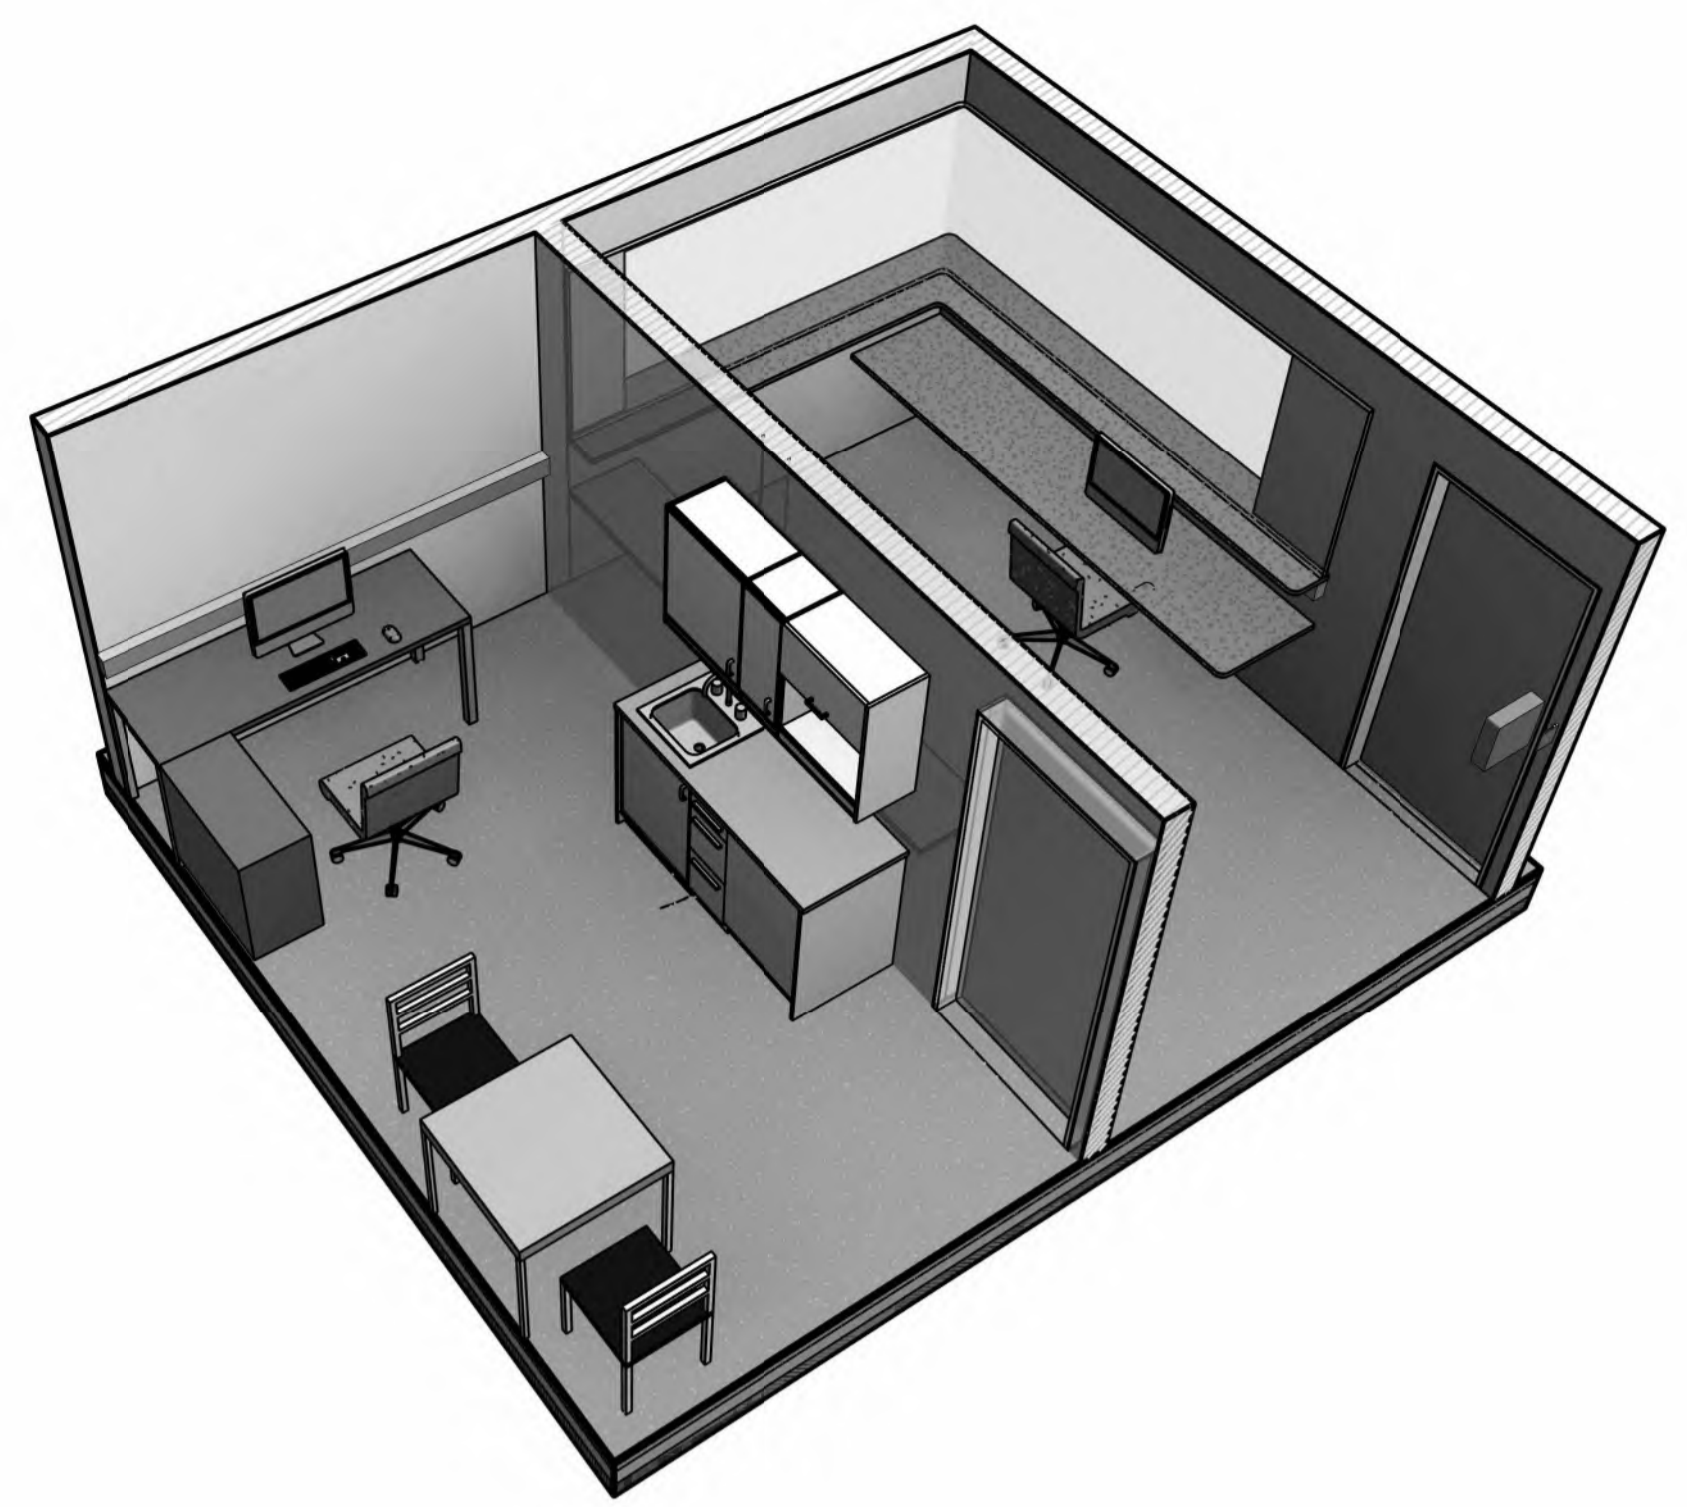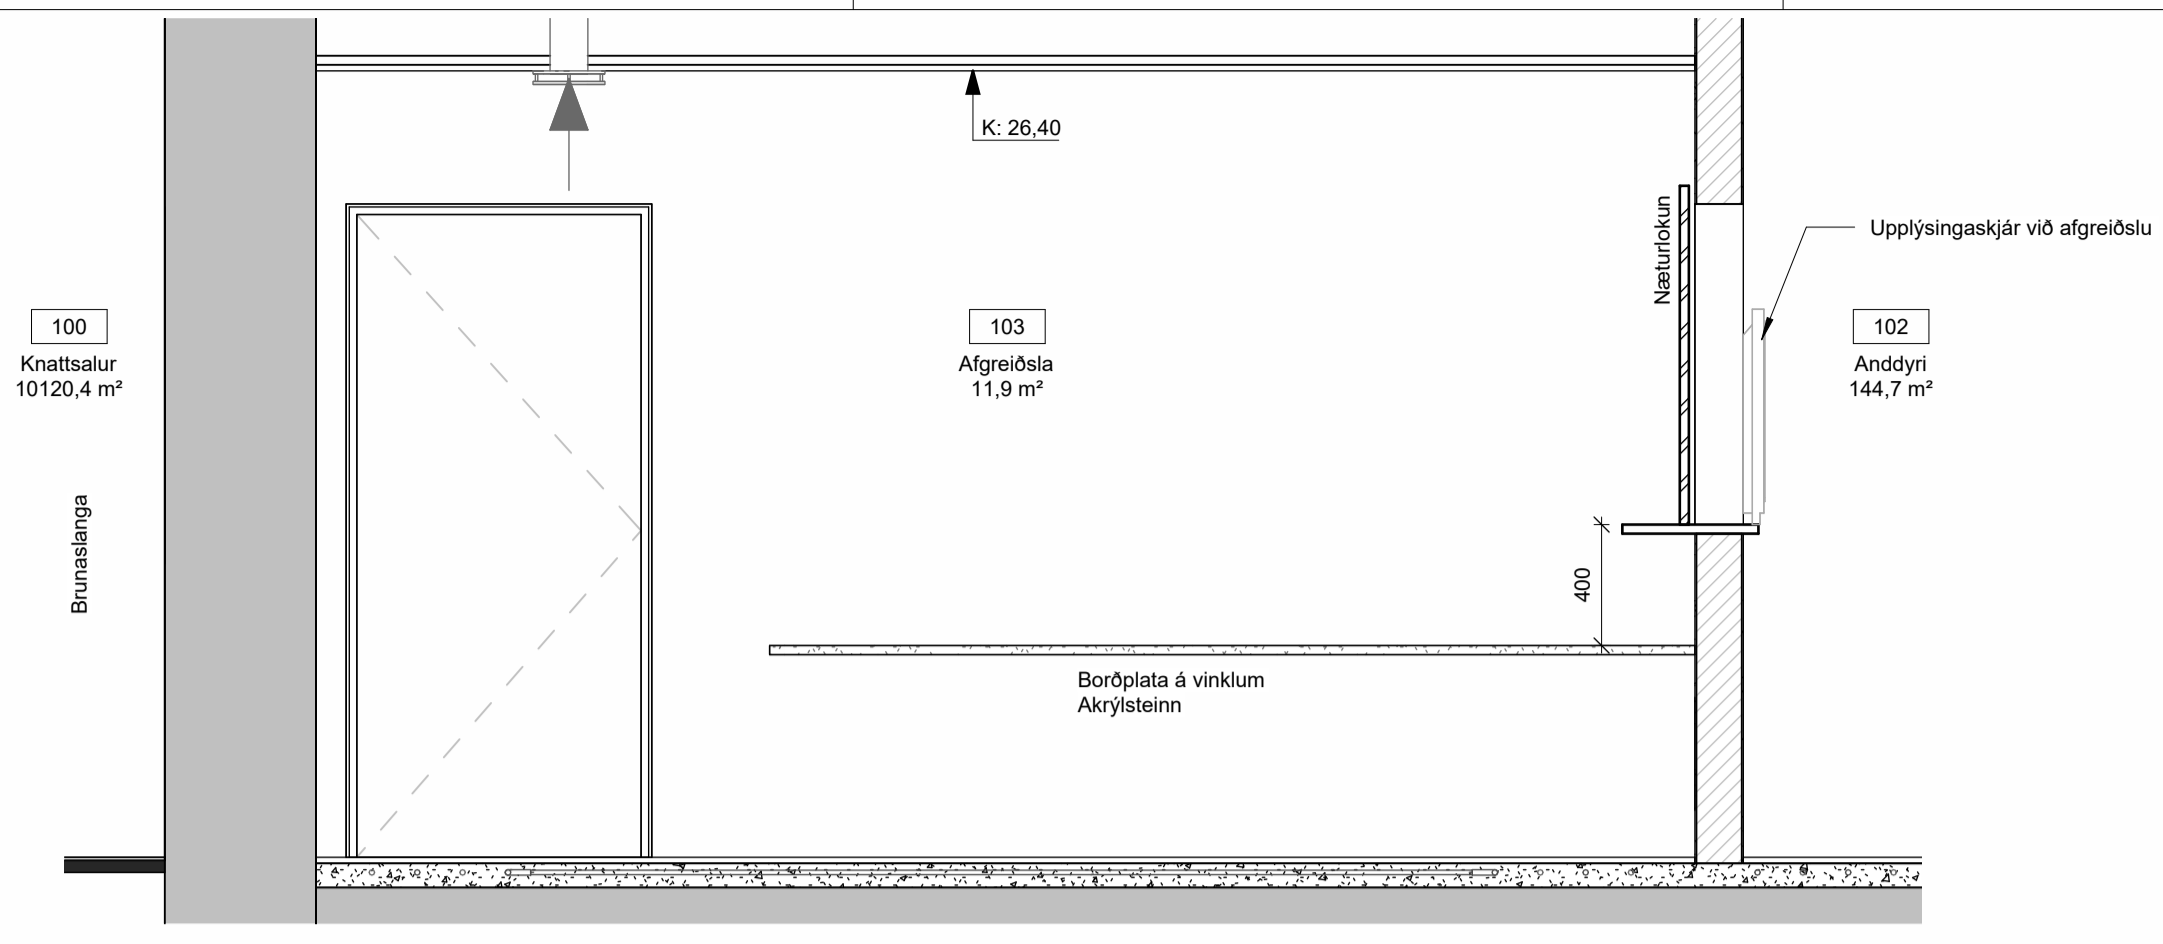


2 Afgreiðsla-1
 1 : 25

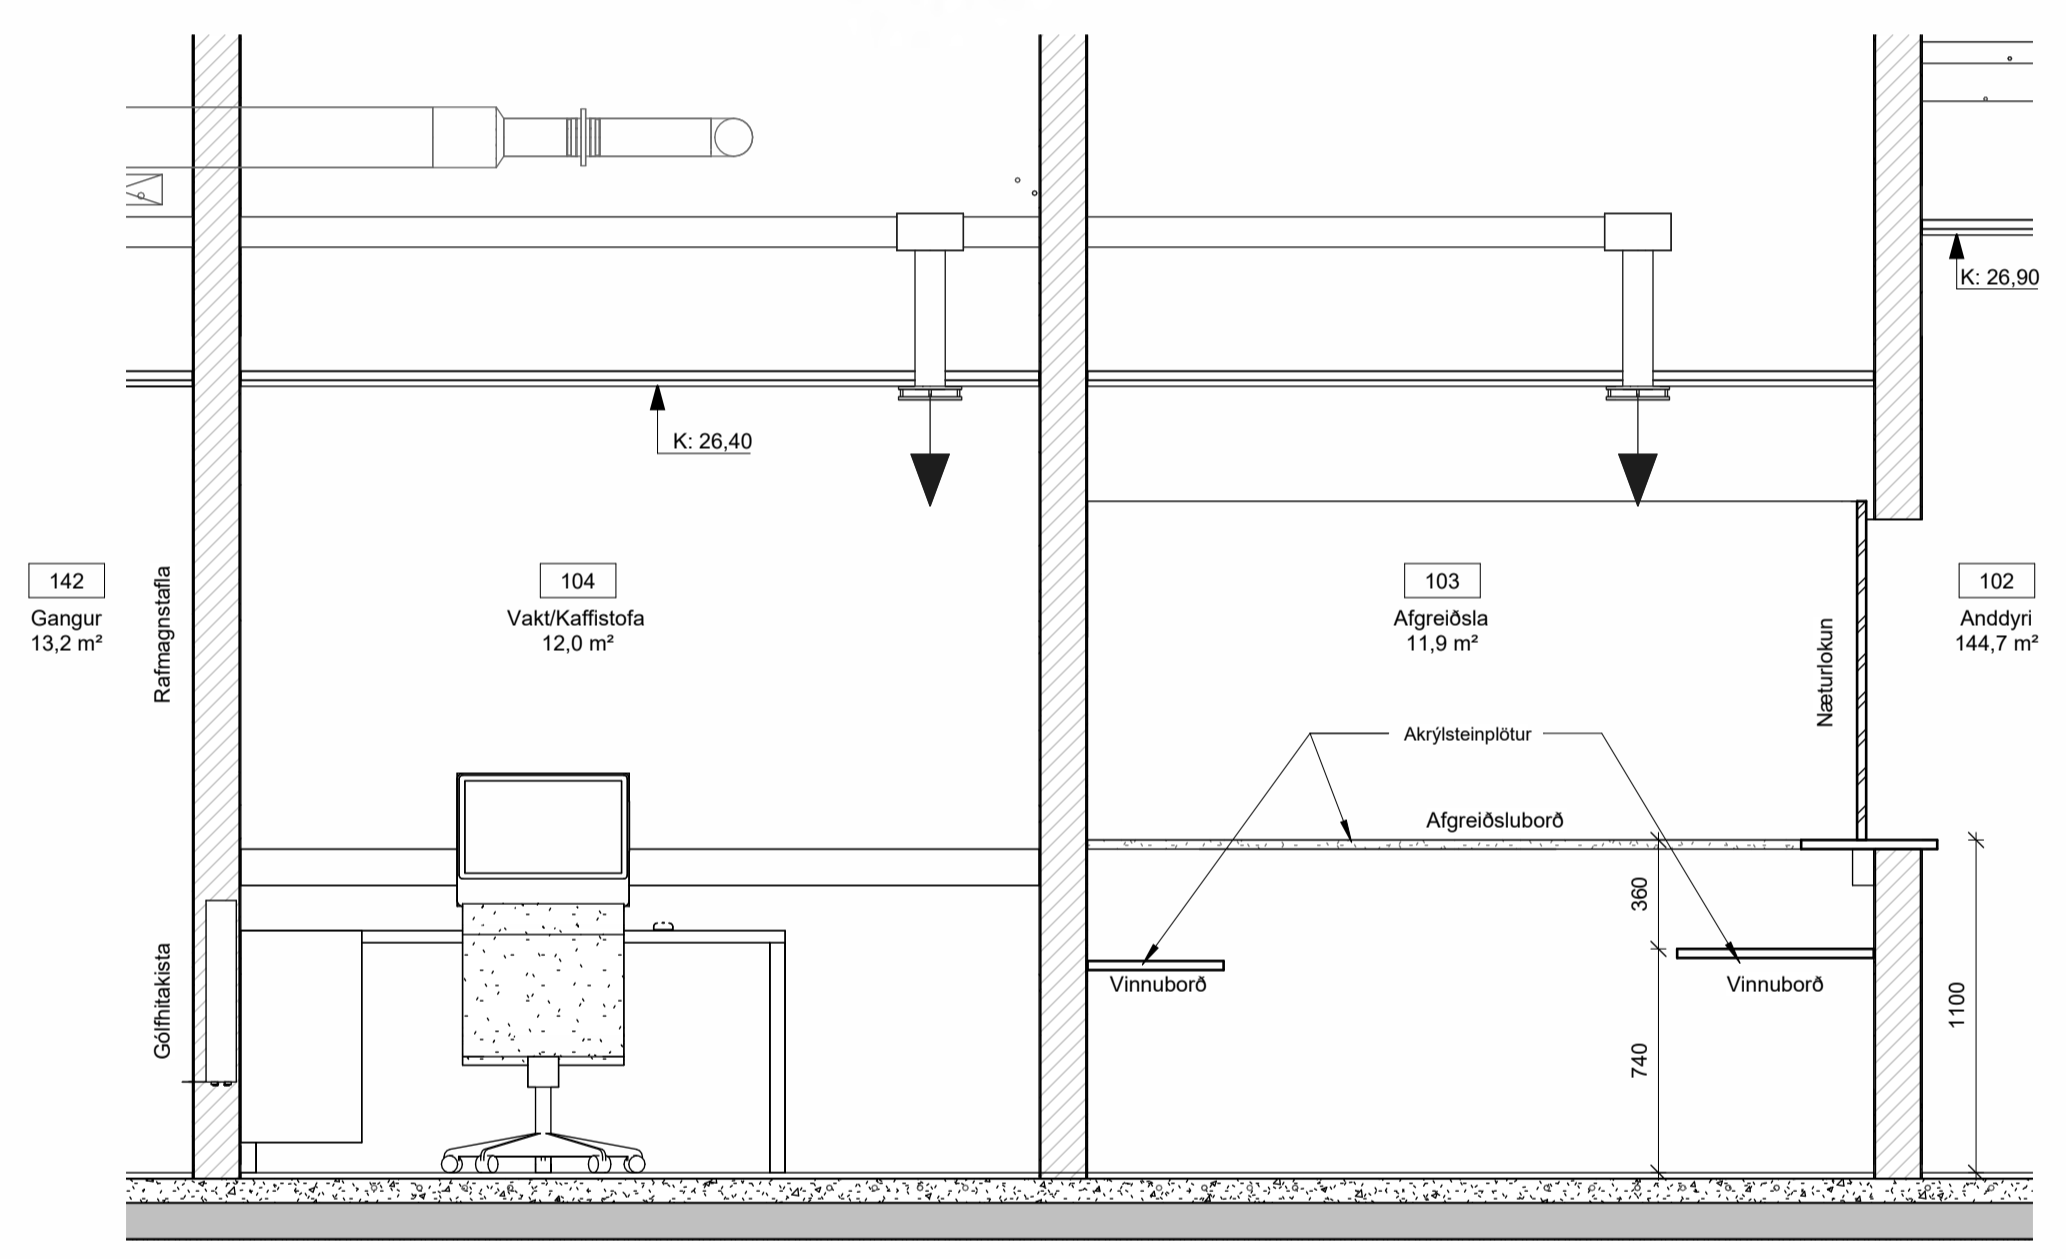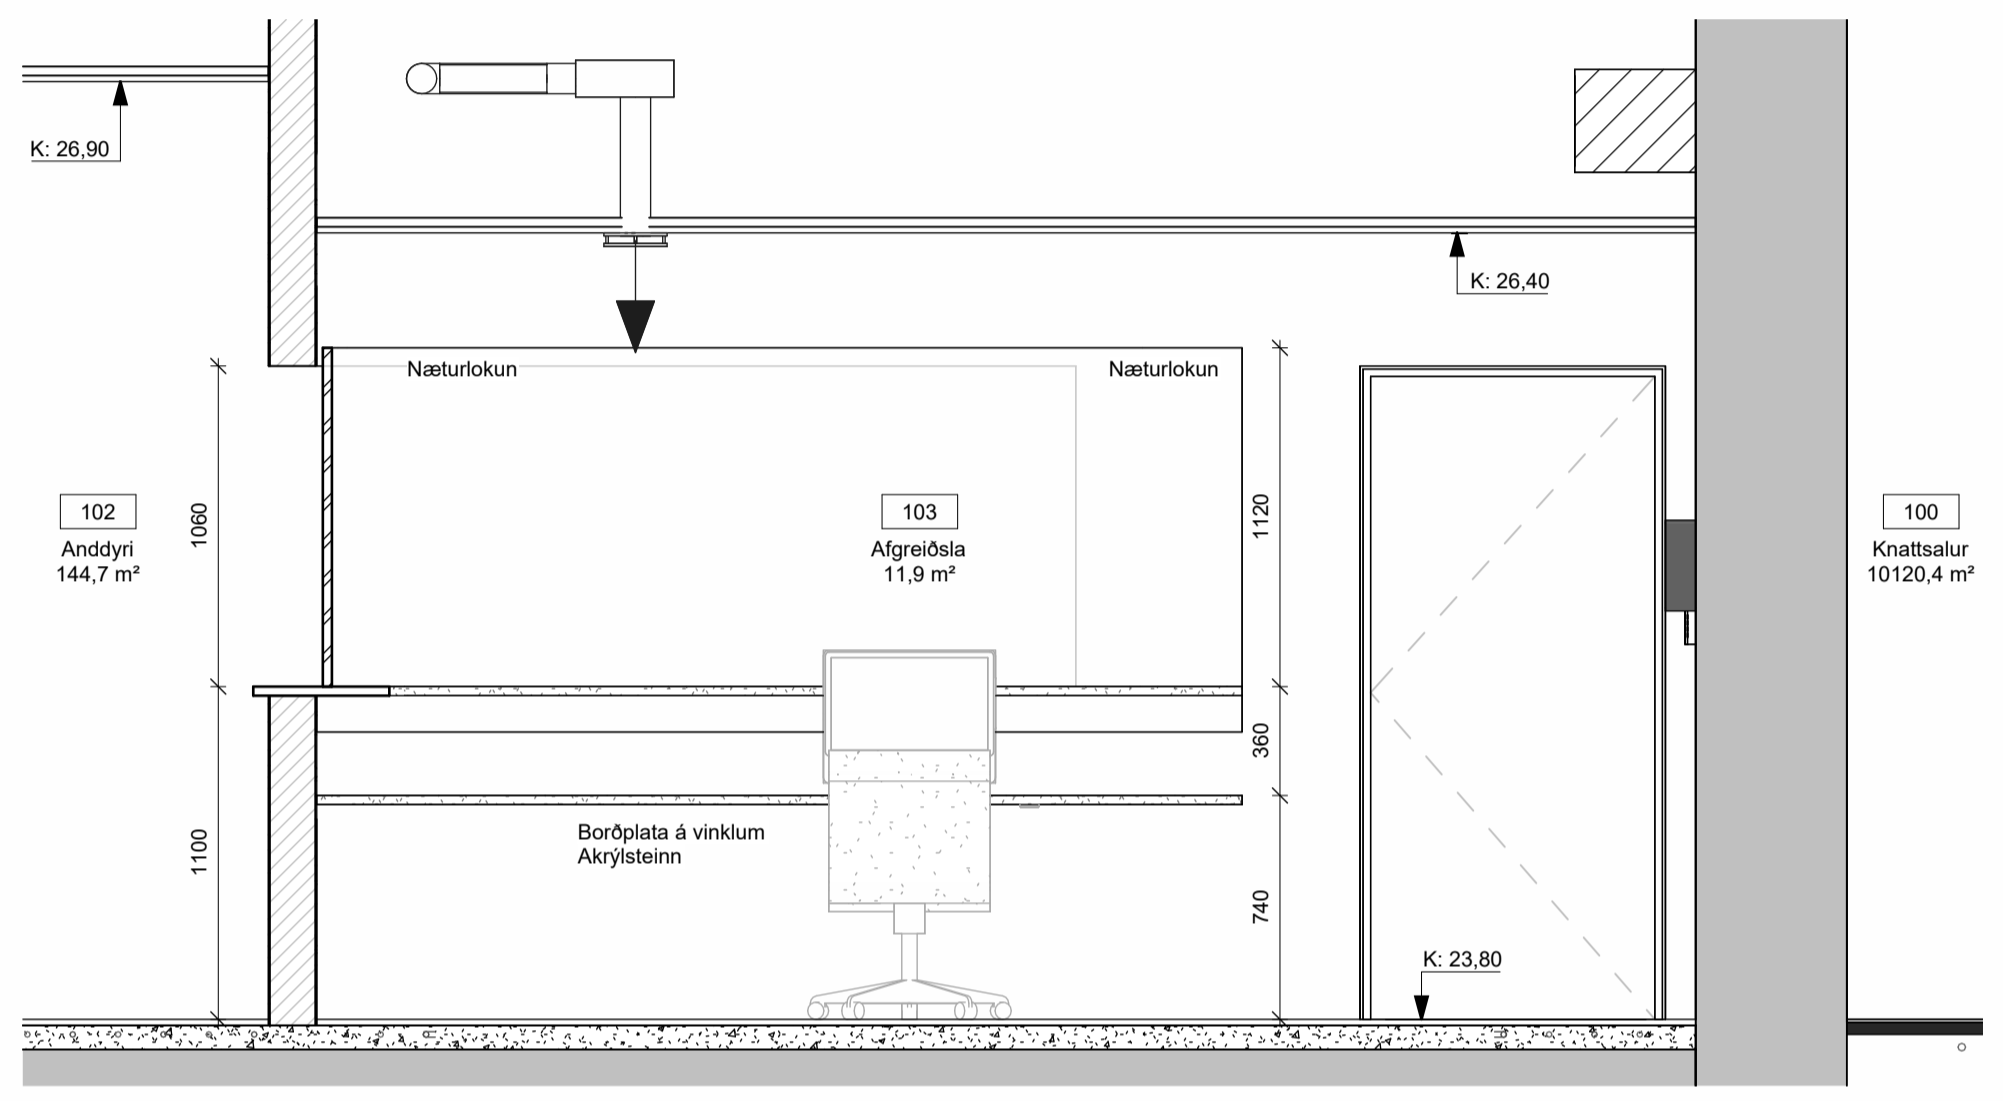

3 Afgreiðsla-2
 1 : 25

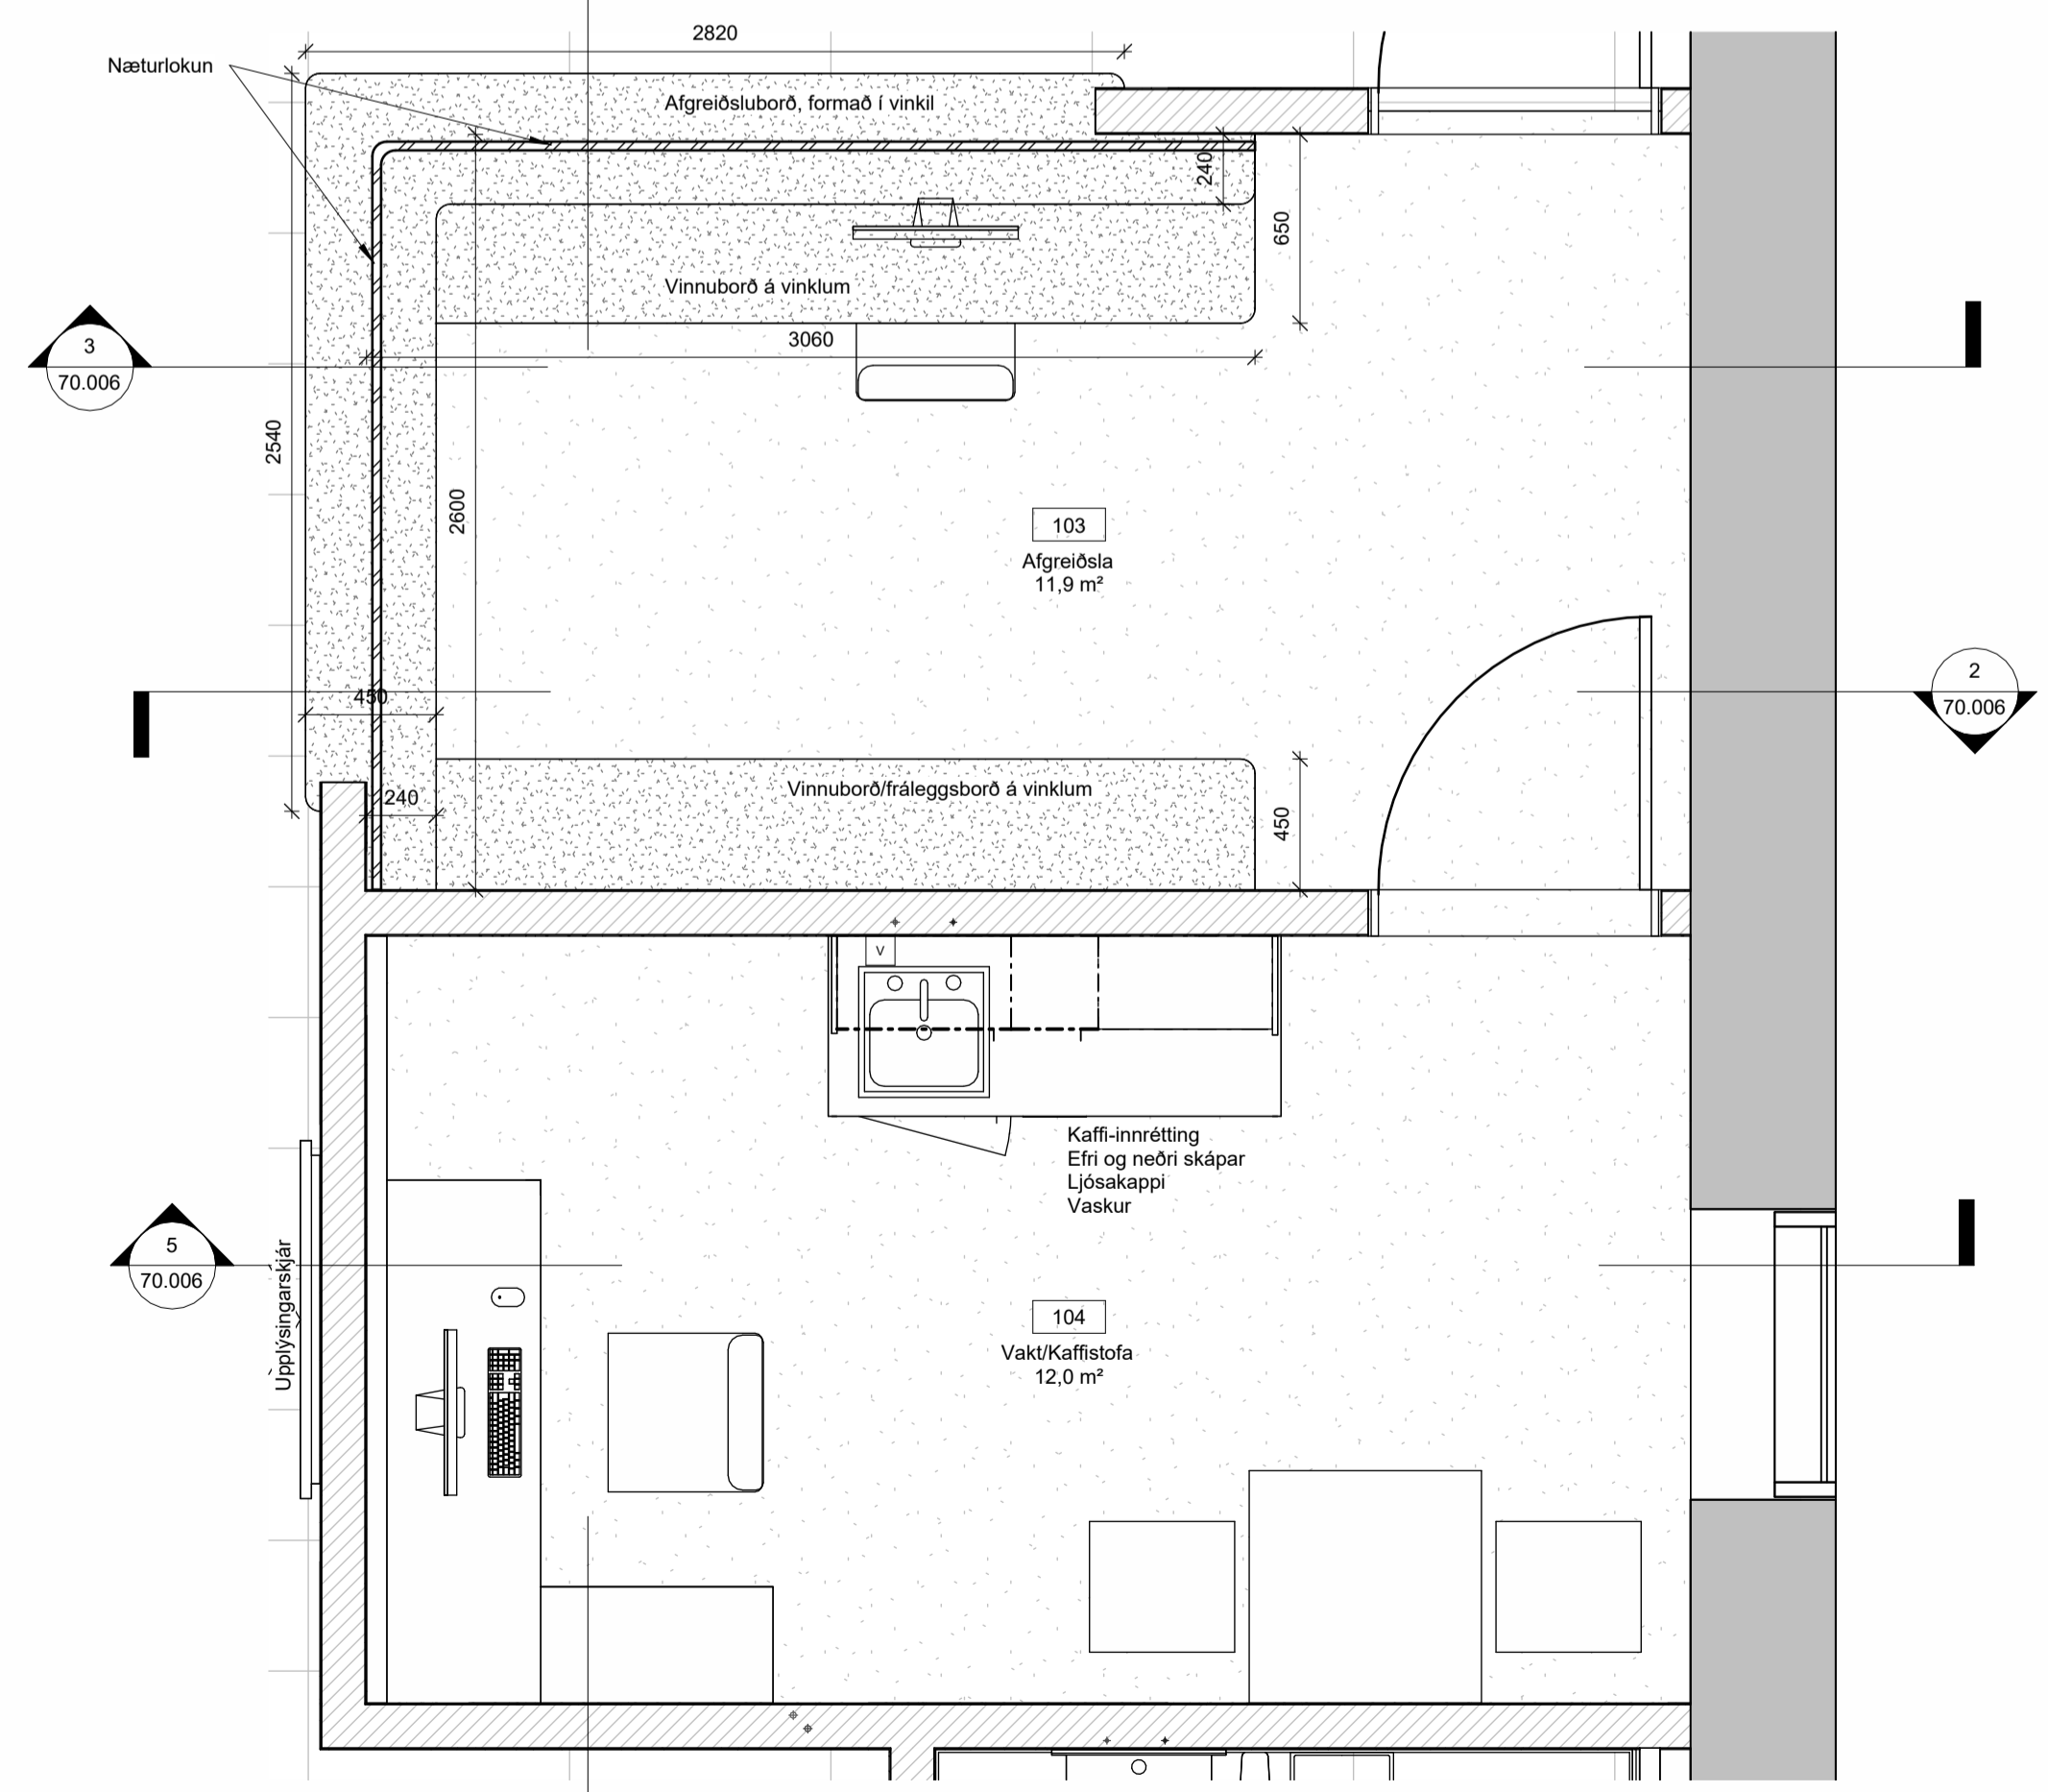

4 Afgreiðsla-vakt
 1 : 25

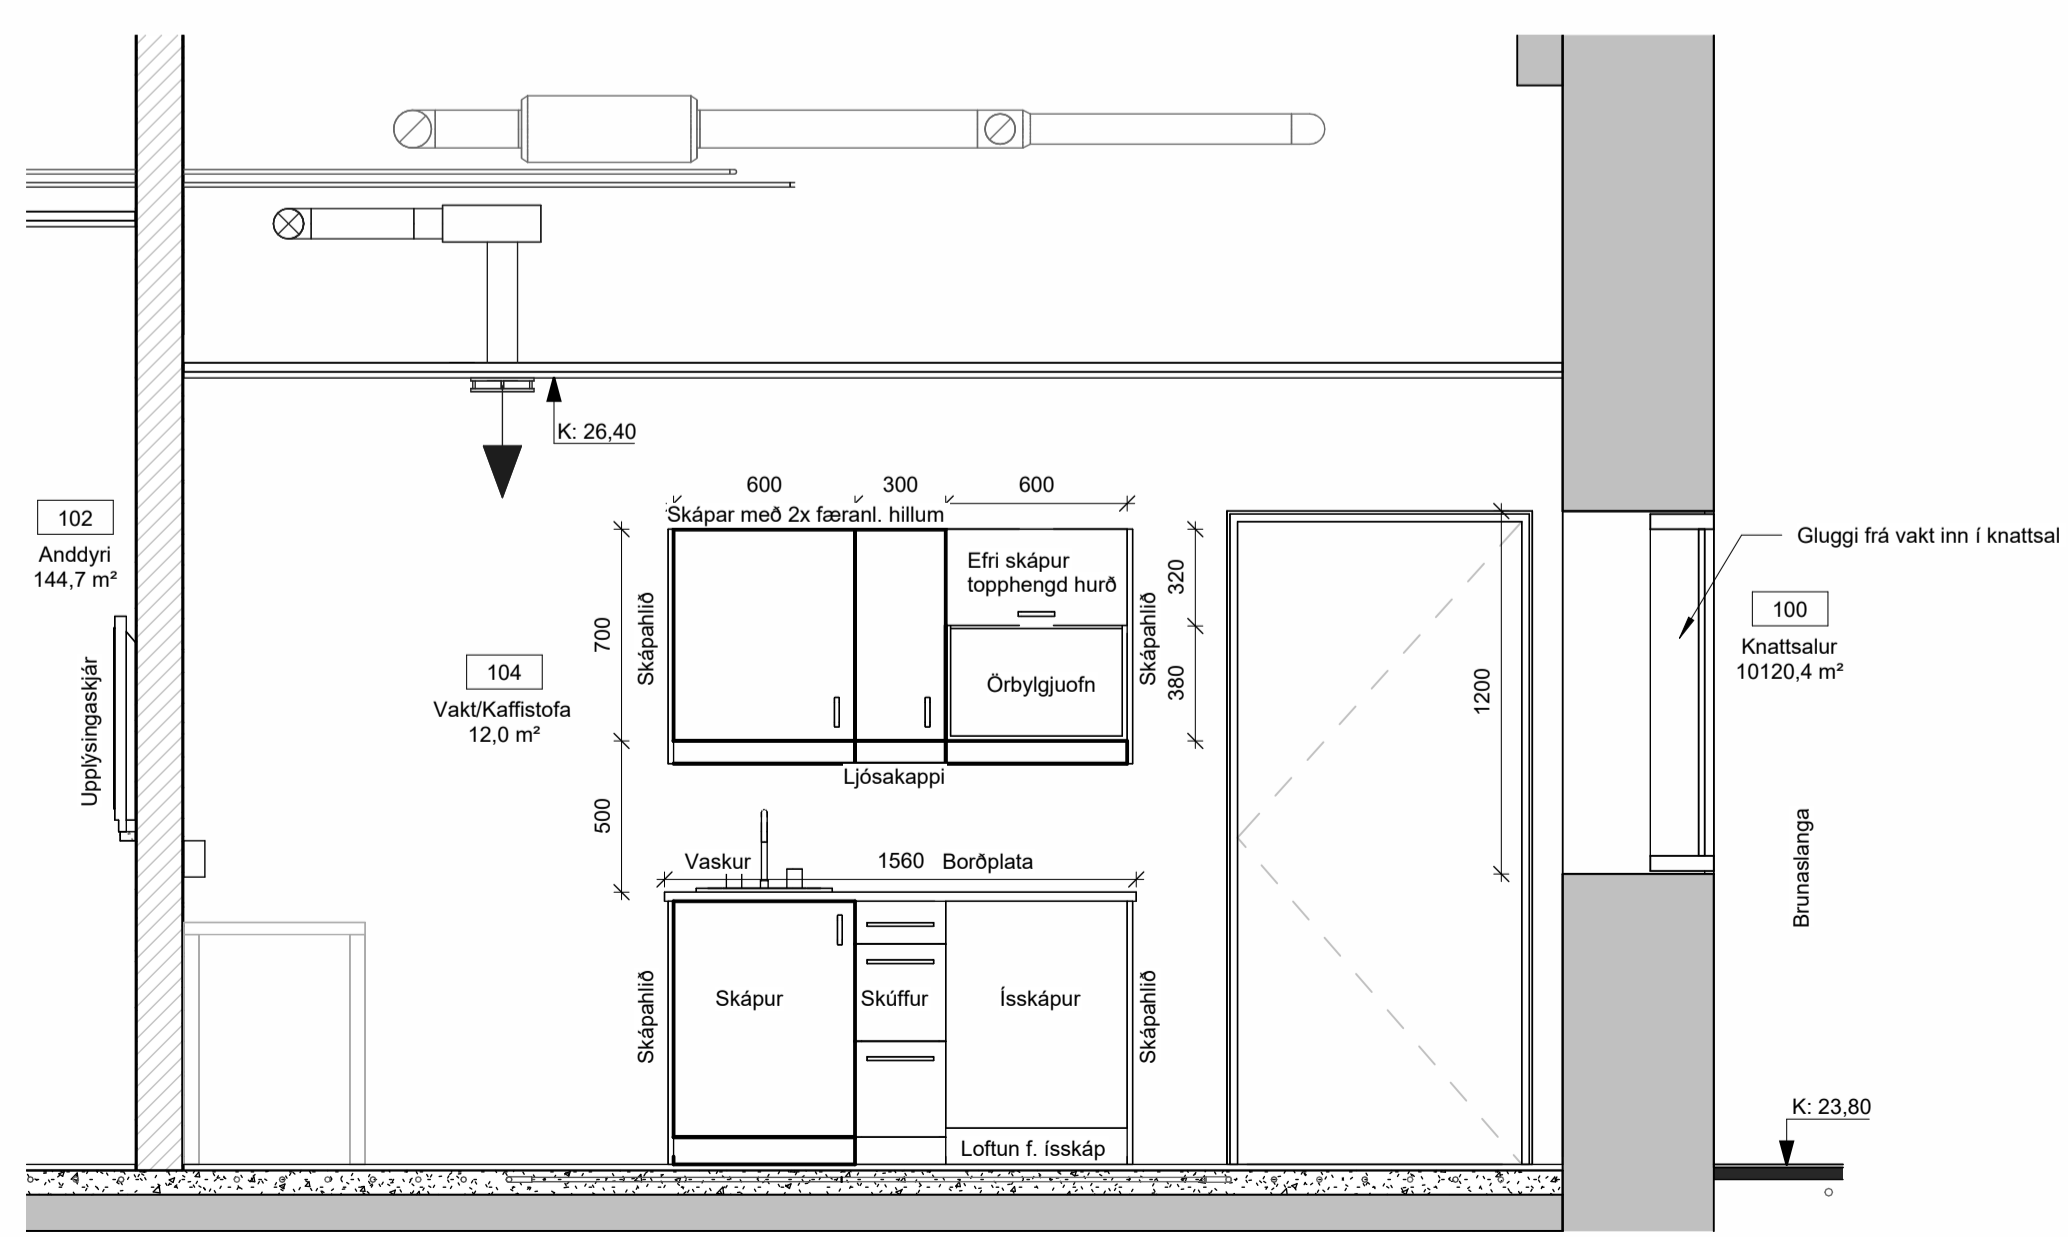

1 Afgreiðsla og vakt
 1 : 25

5 Vakt
 1 : 25

ÚTG. TEIKN. YFIRF. DAGS. SKÝRING

ASK ARKITEKTAR EHF
 GERISDÓTTIR
 101 REYKJAVÍK
 SMÍÐ 1500
 www.ask.is




HÖNNUÐUR ADALUPPRÁTTA OG HÖNNUNARSTJÓRI

Helgi Mír Halldósson Arkitekt F.A.L. Sími 301258-7049
 helgimir@ask.is


VERKEFNI	Knattshús Hauka	SKYFING	1 : 25
TEIKNINGAR	Verkeiðningar	HANNAÐ	HMH
HEITI TEIKNINGAR	Afgreiðsla og vakt	TEIKNAD	Tp
YFIRF.		YFIRF.	HMH
DAGS	09.05.2022	DAGS	09.05.2022
UTGAFA		UTGAFA	
VERK NÚM.	9623	ALDEKENN - NÚMÉR TEIKNINGAR	70.006

ÖLL MÁL OG AÐSTÆÐUR ATHUGIST Á STAÐNUM
AÐUR EN SMÍÐI HEFST.
OHEIMILT ER AÐ MÆLA UPP AF TEIKNINGUM.
ASK ARKITEKTUM SKAL TILKYNNT UM
ÓSAMRÆMI OG VAFAATRÍÐI ER UPP KUNNA AÐ
KOMU.


Salerni fatlaðra:
Salernishæð 48cm
Hindrunarlaust svæði 0,9m beggja megin salernis
Fellanlegar salernisstöðir, hæð 0,8m
Salernispappír á salernisstöðum
Vaskur með flötum botni, hæð 0,8m, frárennsli dregið aftur
Hindrunarlaust svæði 1,8m framan við vask og salerni
Blöndunarteki vask hægt að stýra með krepptum hnefa
Spjelli fyrir ofan vask, hæð 0,9-1,9m
Sápuskammtari, hæð 0,9-1,2m
Handþurka/pappír, hæð 0,9-1,2m
Rusl fyrir neðan handþurku
Handfang til að toga hurð aftur

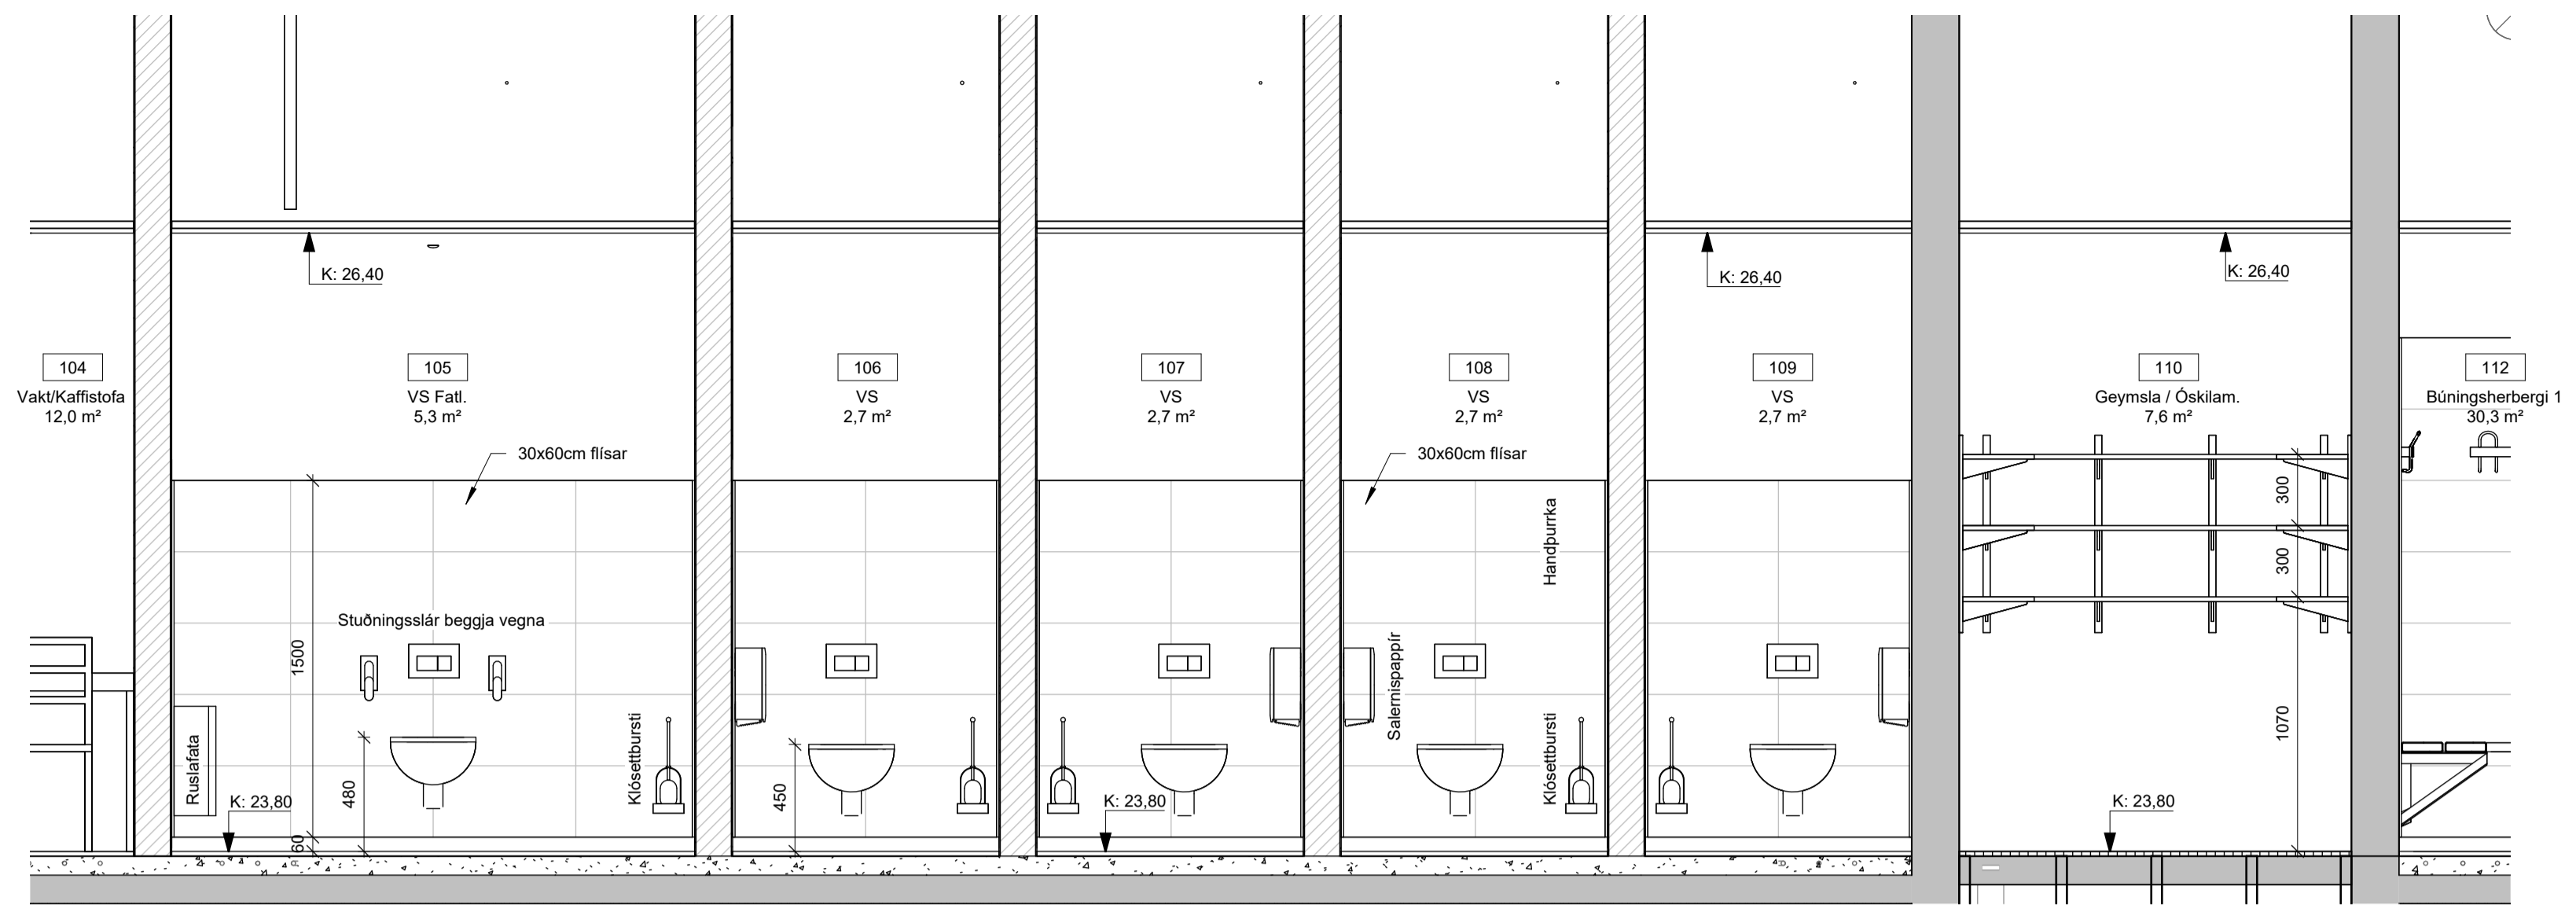


2 Geymsla-salerni alm.
1 : 25

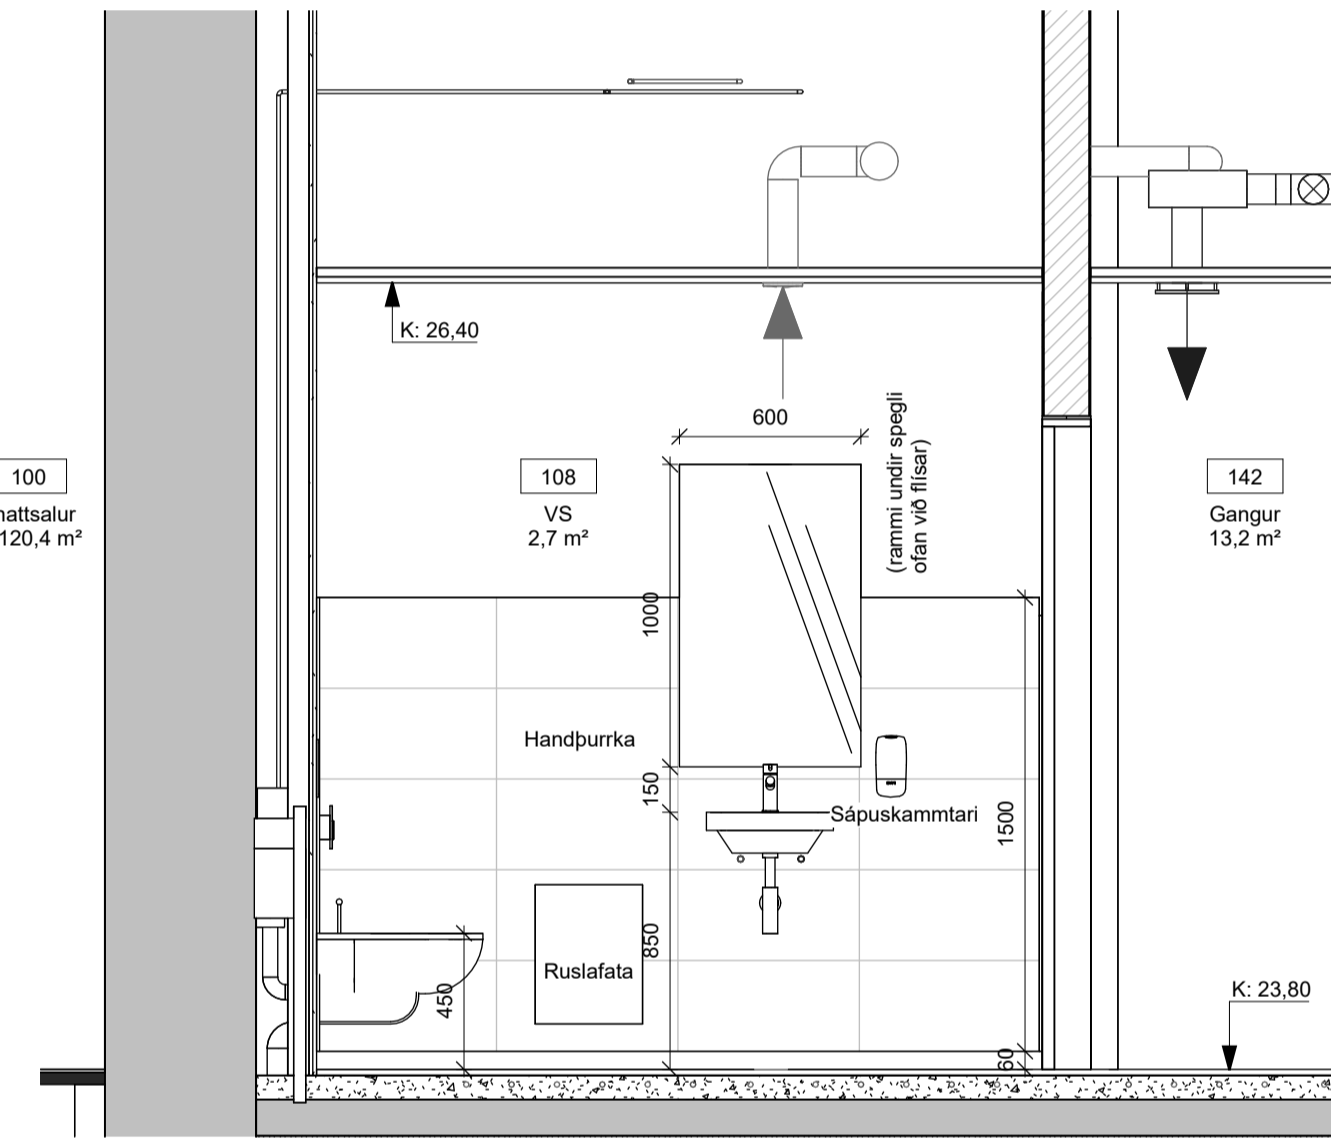

3 Salerni alm.
1 : 25

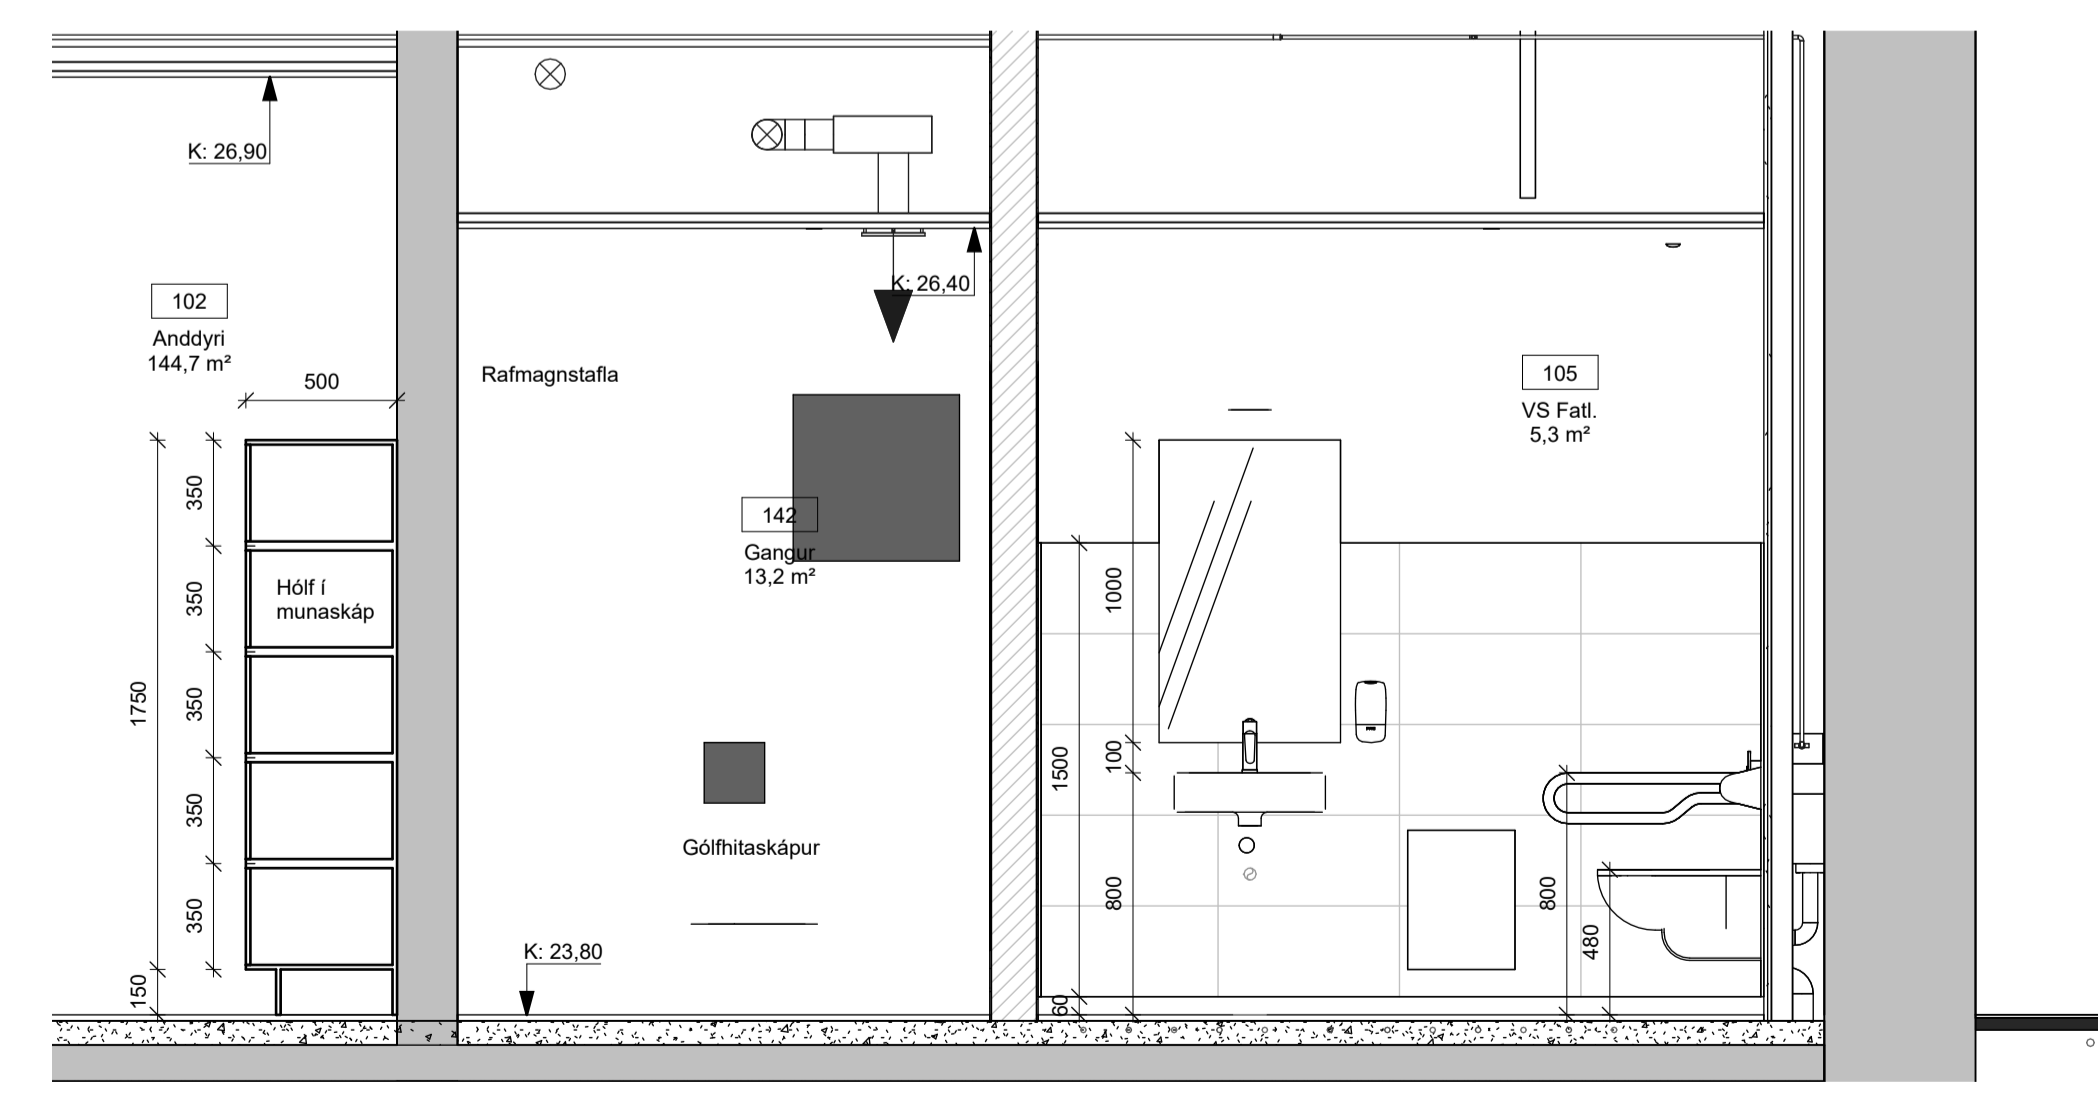

4 Salerni-munaskápar
1 : 25

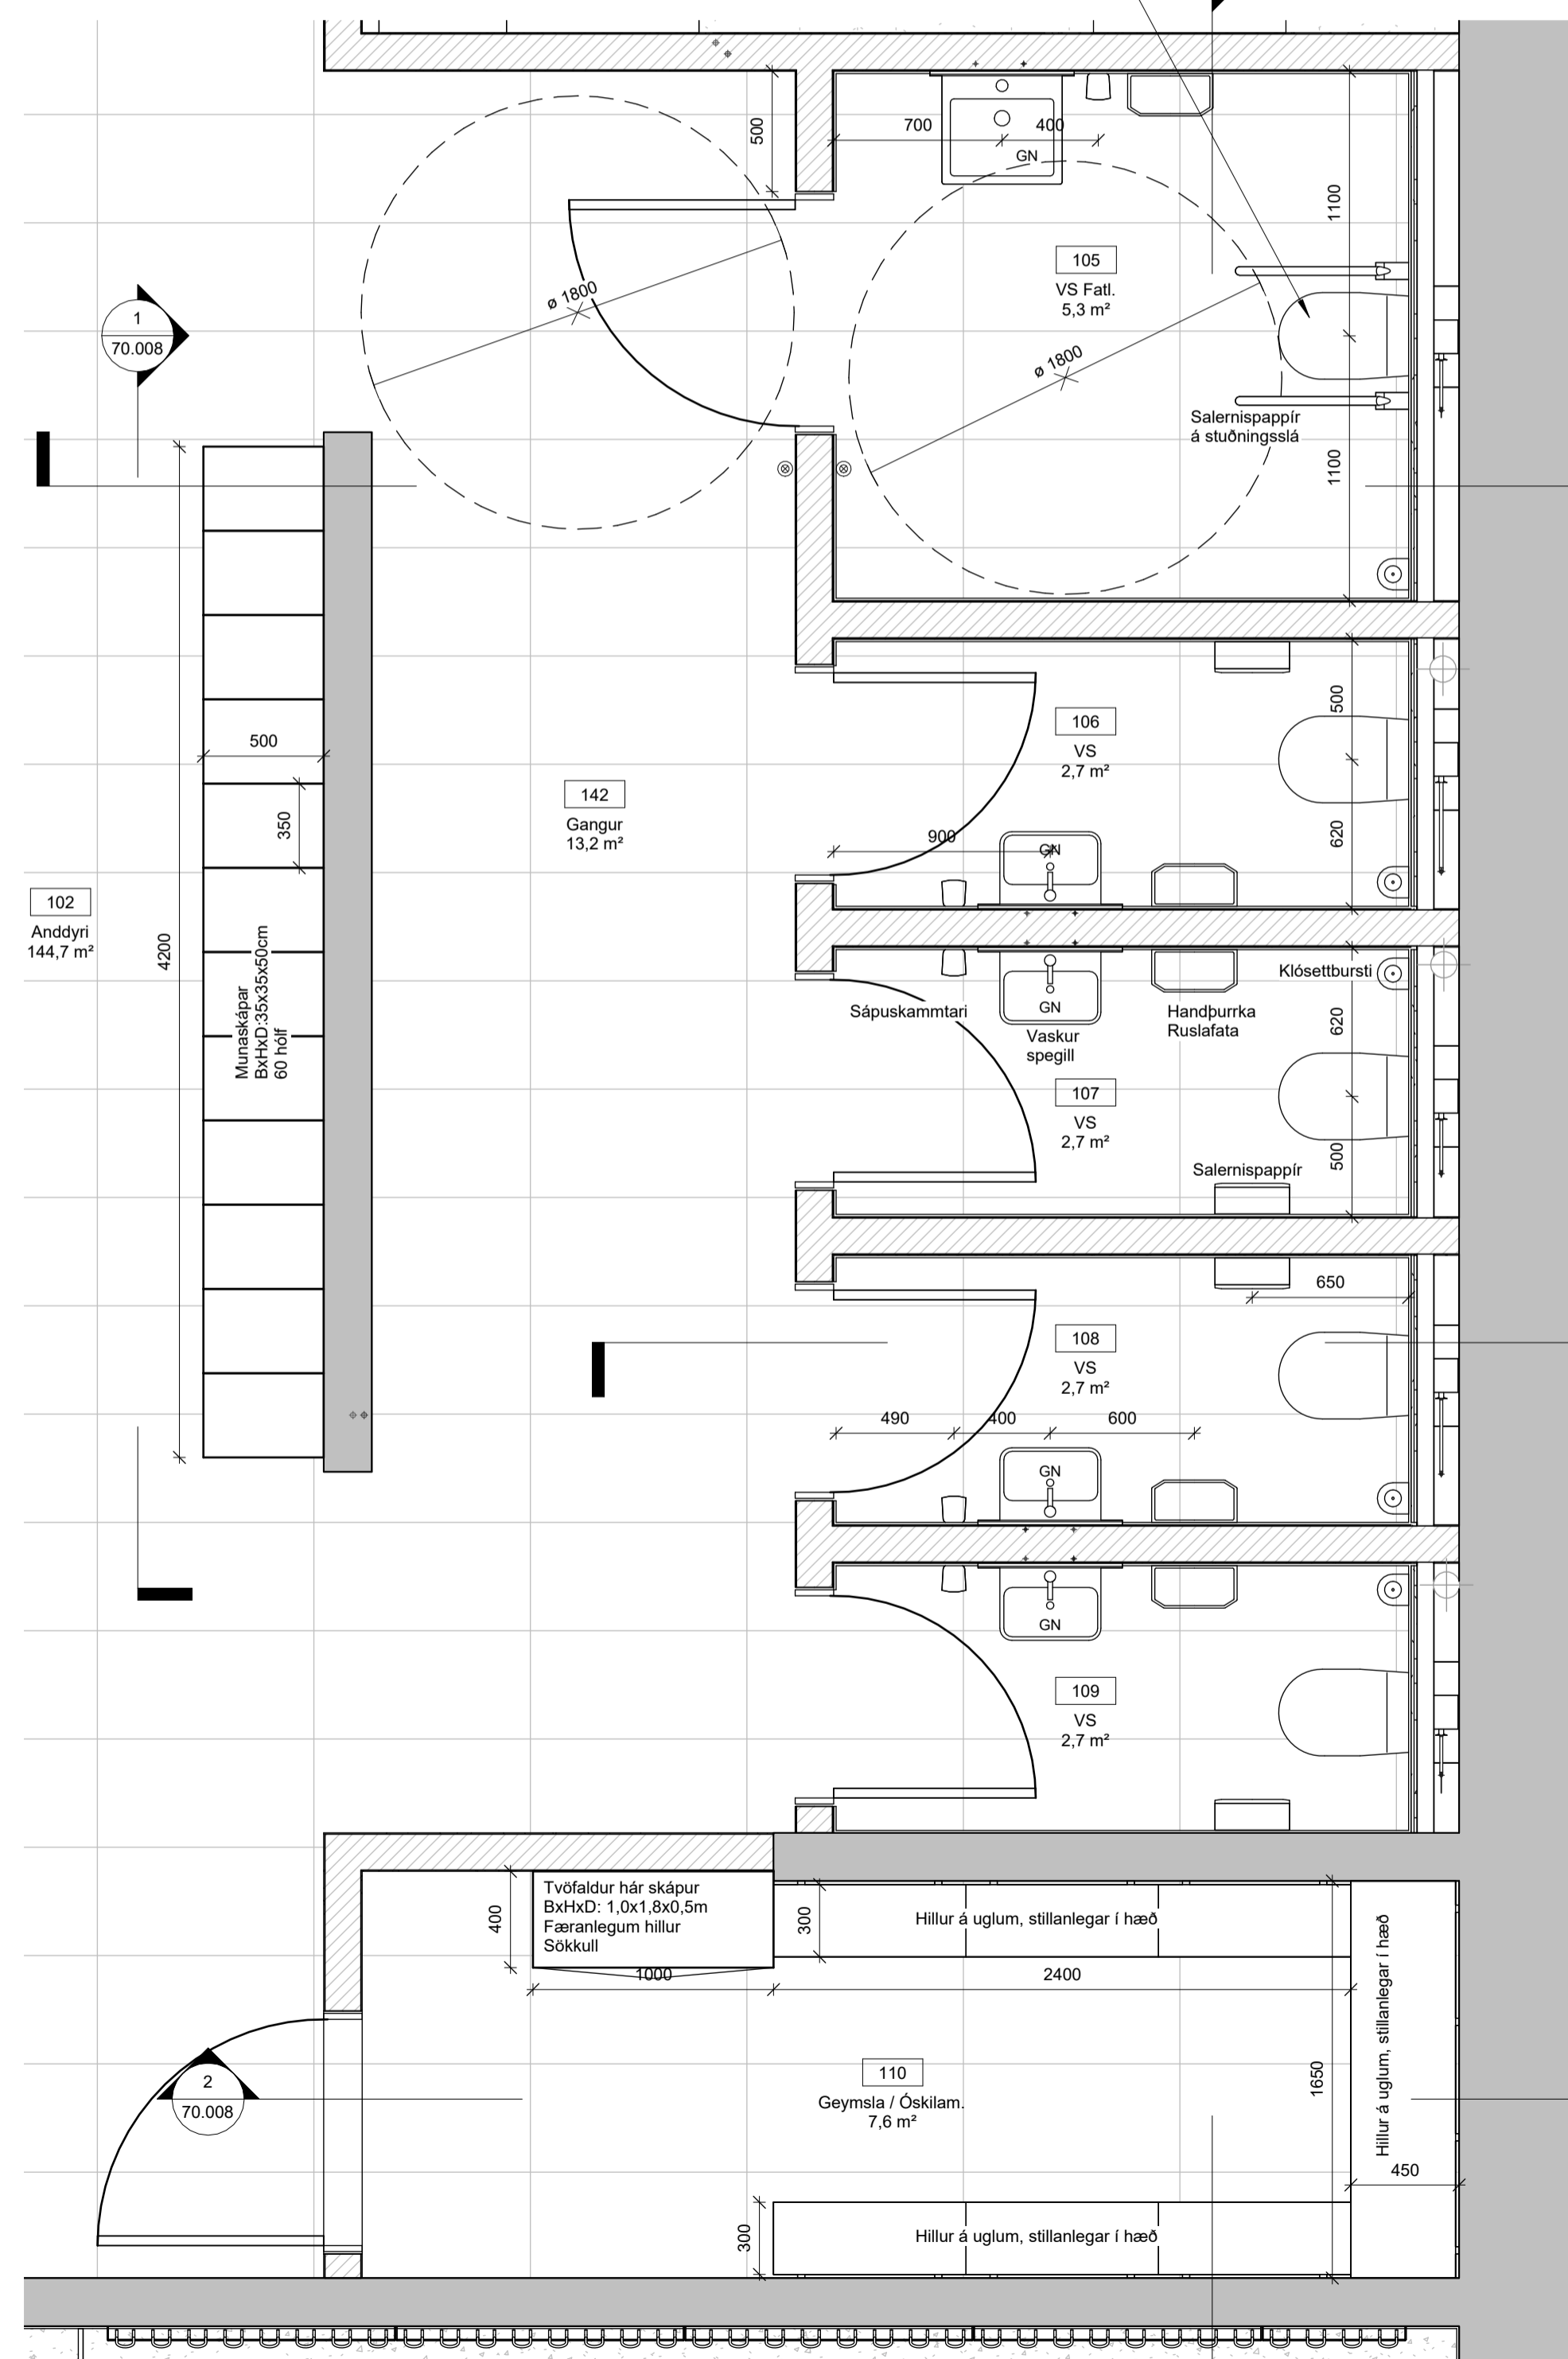

1 Salerni, geymsla og munaskápar
1 : 25

ÚTG. TEIKN. YFIRF. DAGS. SKÝRING

ASK ARKITEKTAR EHF
GEIRSCOTTI 9
101 REYKJAVÍK
SMÍÐ 05 0300
www.ask.is



HÖNNUÐUR AÐALUPPRÁTTA OG HÖNNUNARSTJÓRI

Helgi Már Halldórsson Arkitekt F.A.L. Sí. 301258-7049
helgimar@ask.is

VERKEFNI
Knatthús Hauka

Ásvellir 1

TEIÐINGAR
Verkefningar

HEITI TEIÐINGAR
Salerni, geymsla og munaskápar

SMV. I. A1
1 : 25

HANNAÐ
MH

TEIÐINGAR
Tp

YFIRF.
MH

DAÐS.
09.05.2022



UTGAFA

VERK NÚM.
9623


AÐREKNI - NÚMÉR TEIÐINGAR
70.007

ÖLL AFNOT OG AFRITUN TEIÐINGAR ER HÁÐ SAMÞYKKTASK ARKITEKTA. ENKI SKAL MÆLA UPP AF TEIKNINGU.


ÖLL MÁL OG ADSTÆÐUR ATHUGIST Á STAÐNUM
 ADUR EN SMÍÐI HEFST.
 OHEIMILT ER AD MÆLA UPP AF TEIKNINGUM.
 ASK ARKITEKTUM SKAL TILKYNNT UM
 OSAMRÆMI OG VAFAAÞRÍÐI ER UPP KUNNA AD
 KOMA.

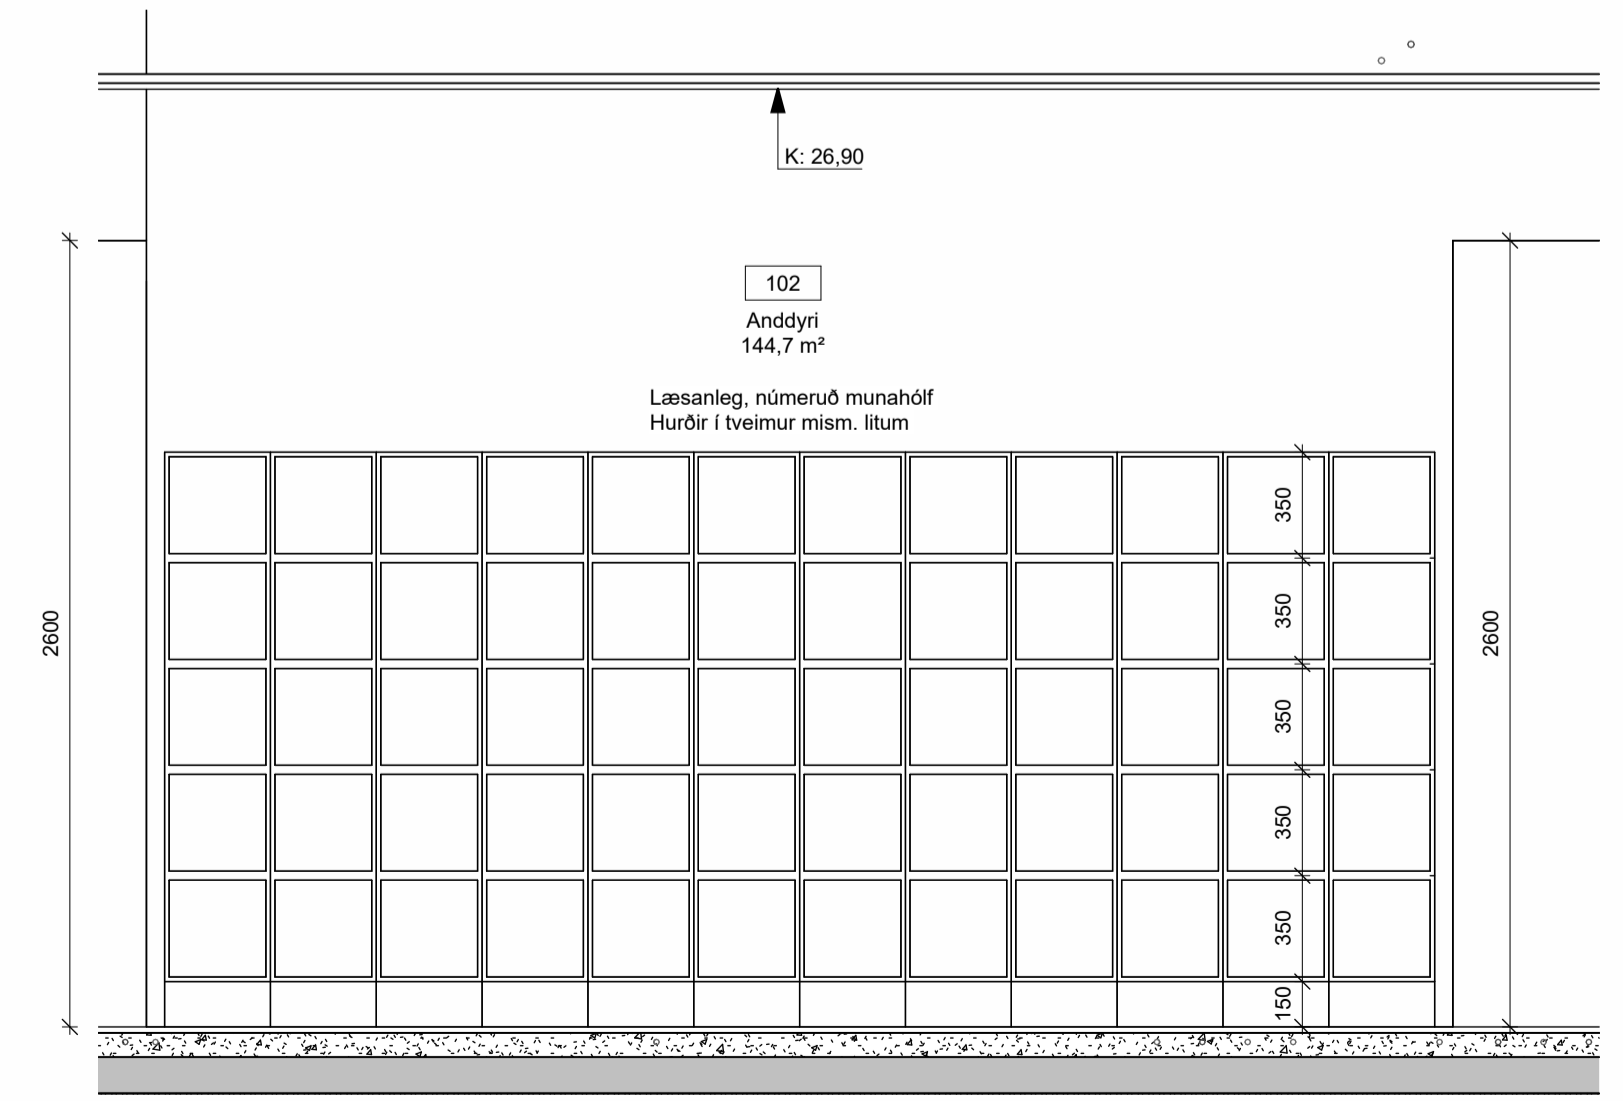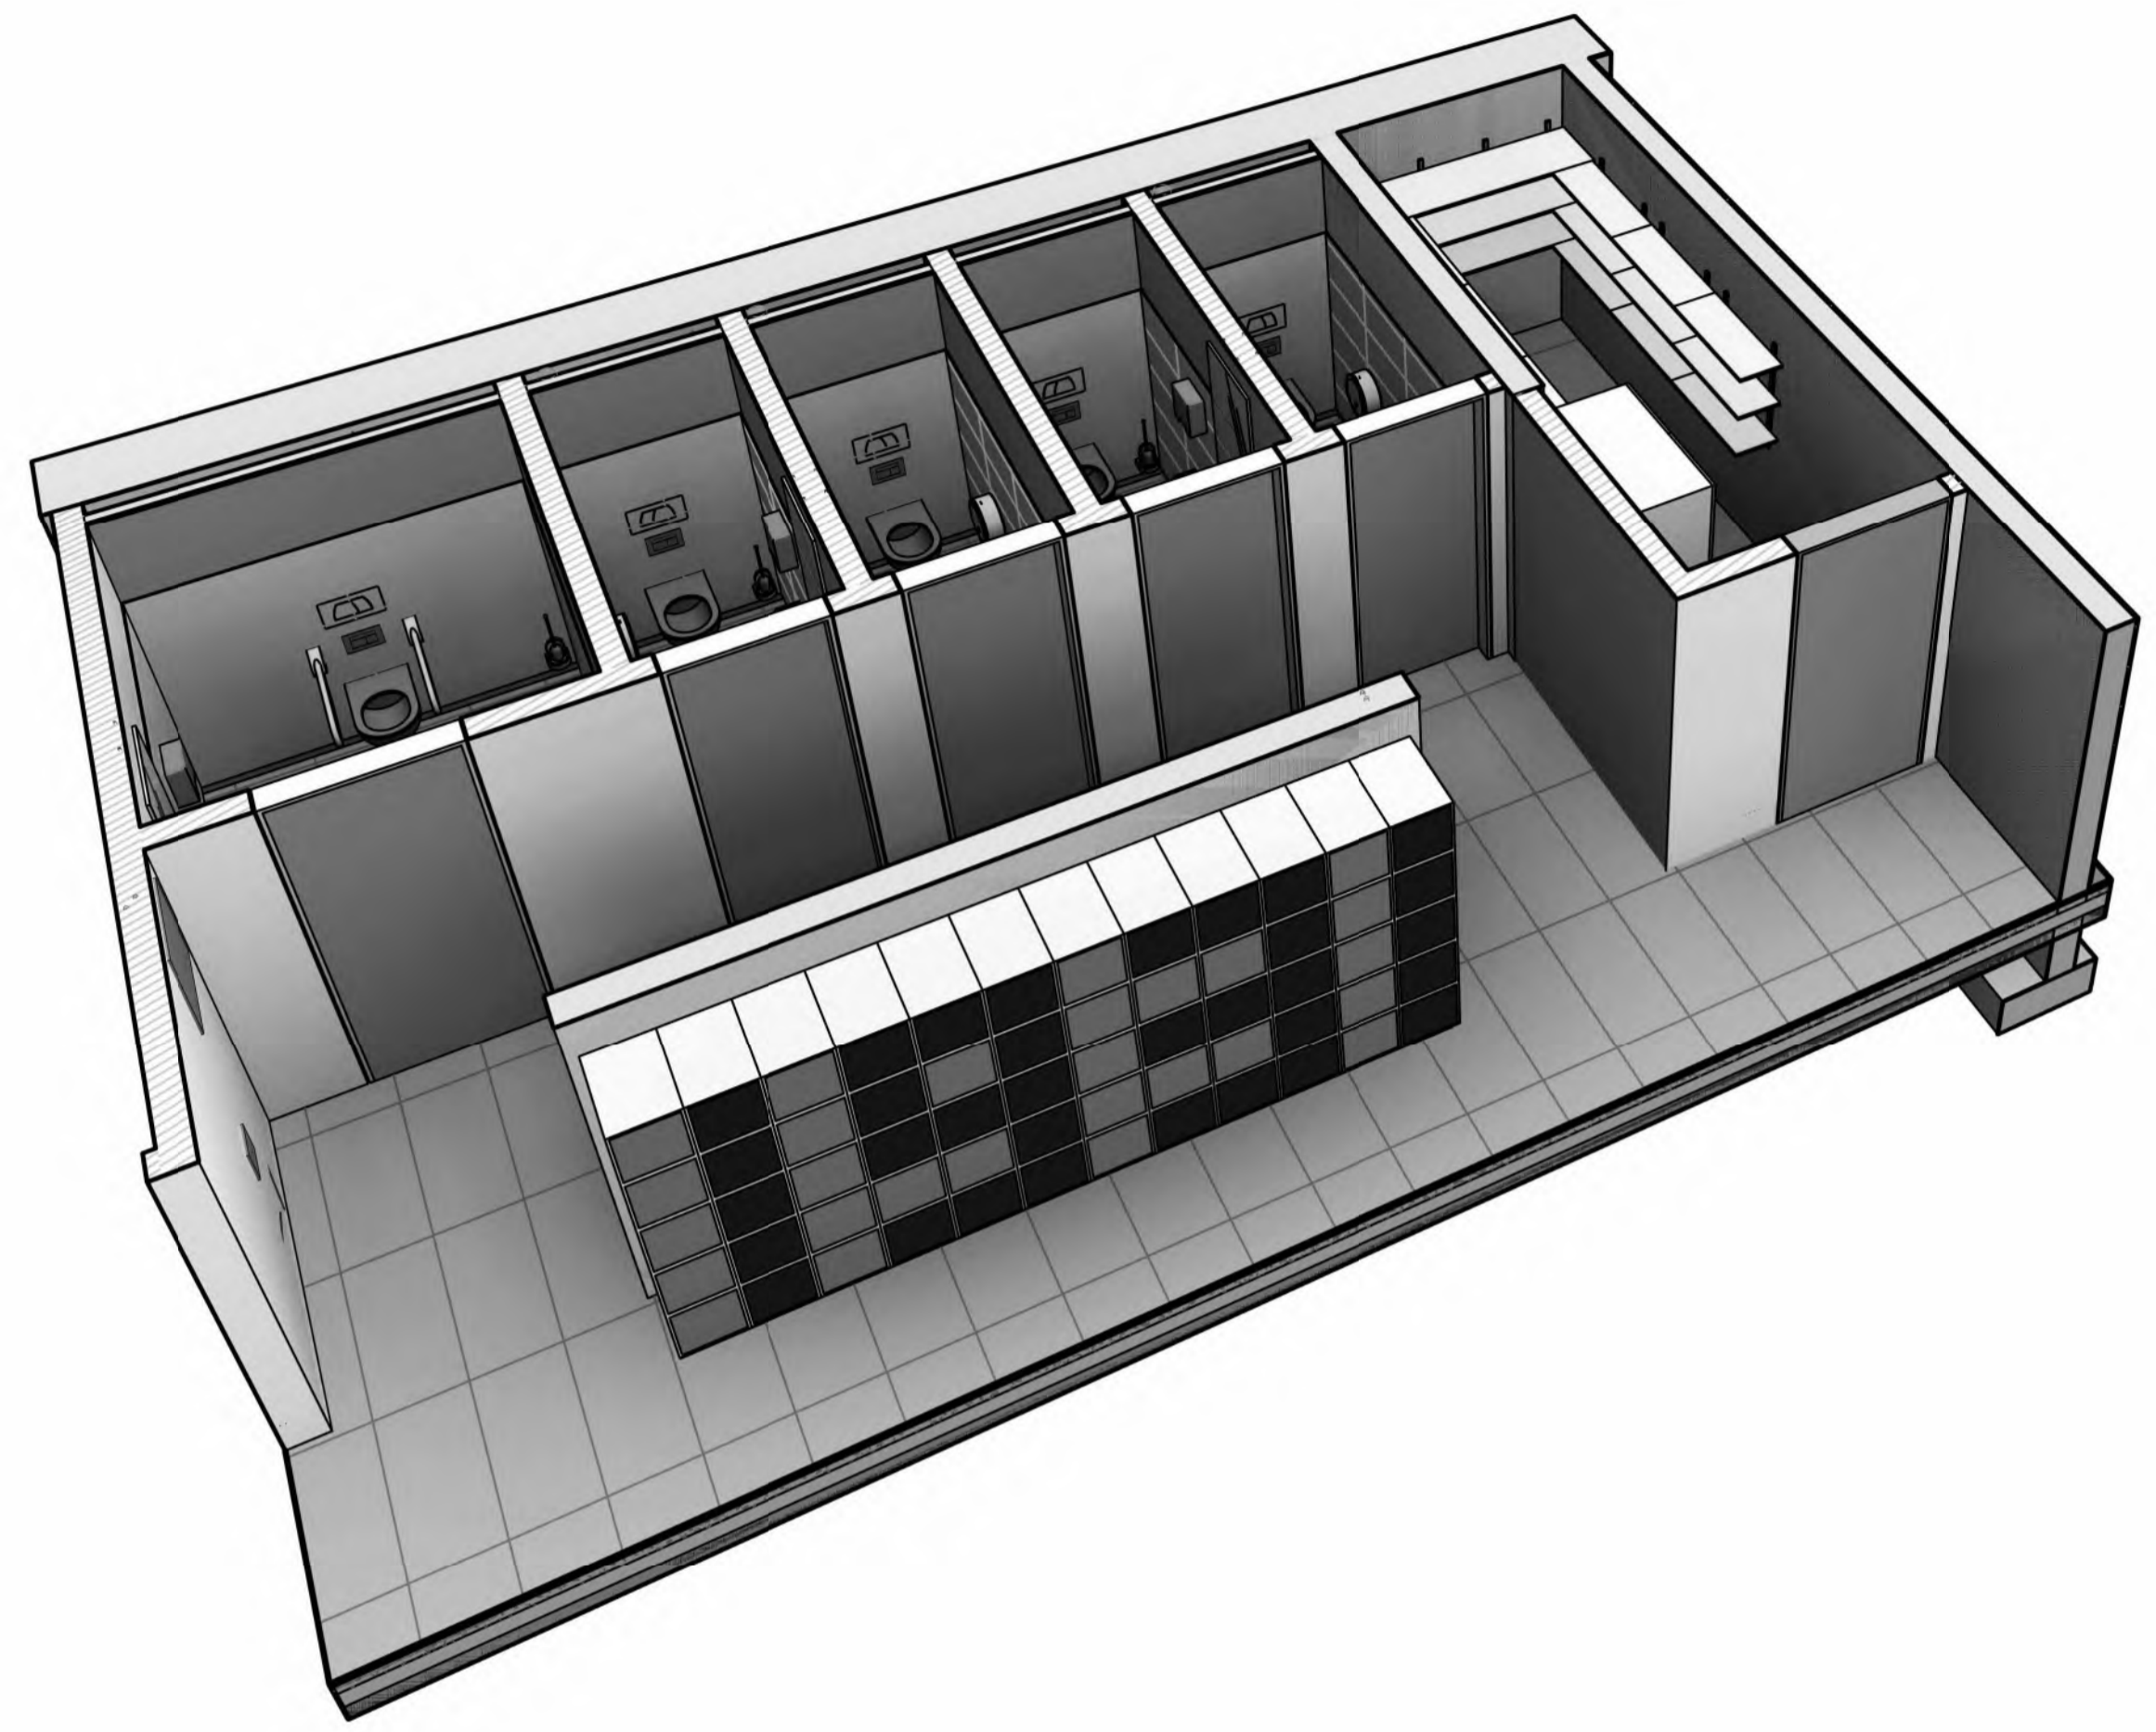

1 Munaskápar
 1 : 25

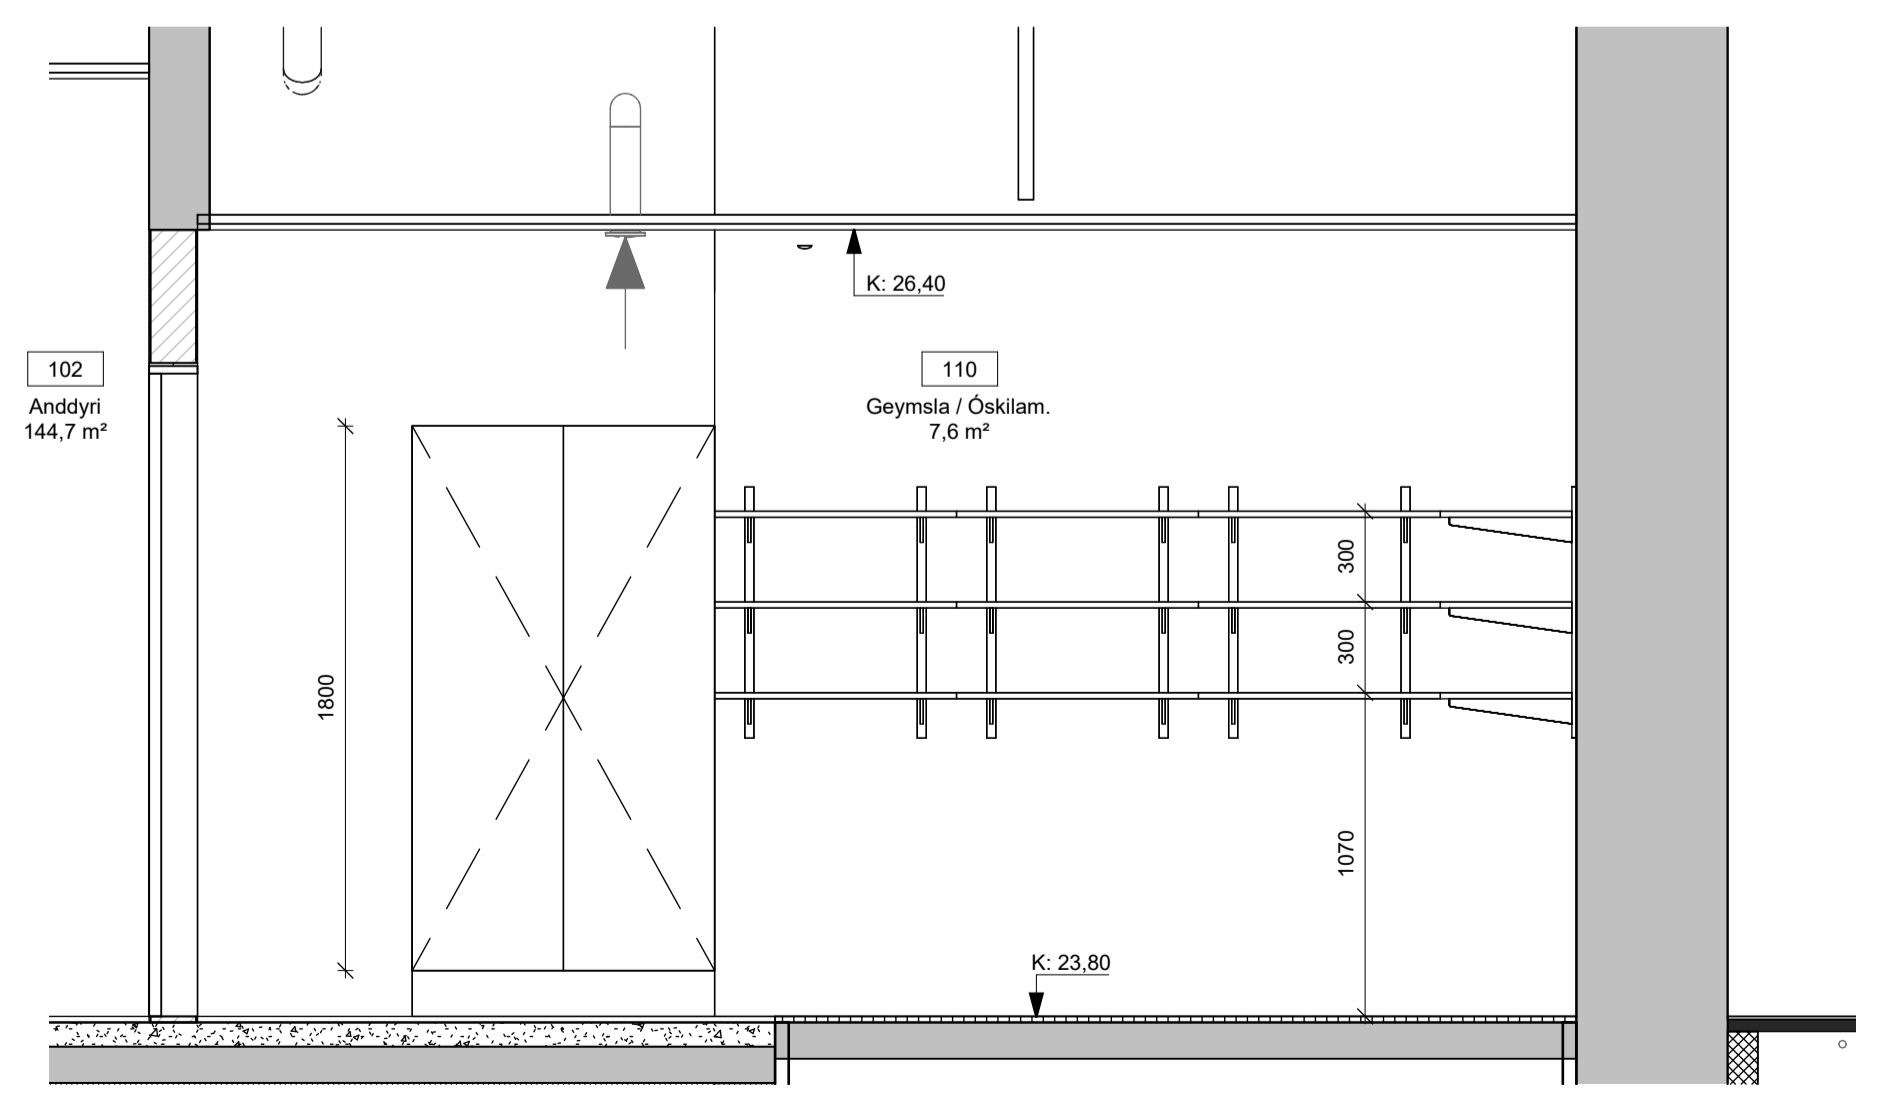

2 Geymsla
 1 : 25

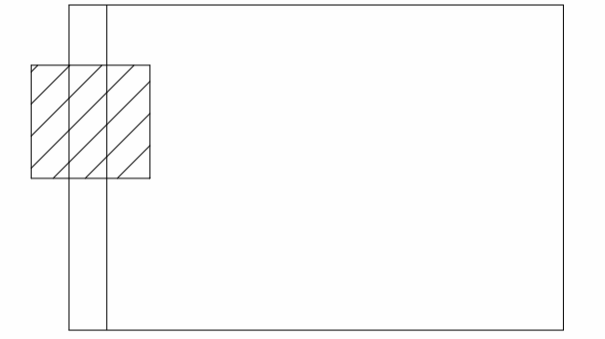

ÚTG. TEIKN. YFIRF. DAGS. SKÝRING

ASK ARKITEKTAR EHF
 GEIRSDÓTTI 9
 101 REYKJAVÍK
 SMÍÐSÍÐI
 www.ask.is




HÖNNUÐUR ADALUPPDRATTA OG HÖNNUNARSTJÓRI

Helgi Már Halldórsson Arkitekt F.A.L. Sími: 301258-7049
 helgimar@ask.is

VERKEFNI	Knatthús Hauka	SMV. I A1	1 : 25
TEIKNINGAR	Verkeikningar	HANNAÐ	HMH
HEITI TEIKNINGAR	Salerni, geymsla og munaskápar	TEIKNAD	Tp
		YFIRF	HMH
		DAGS	09.05.2022
VERK NÚM.	9623	UTGÁFA	
ALDEKENN - NÚMÉR TEIKNINGAR	70.008		

ÖLL MÁL OG ADSTÆÐUR ATHUGIST Á STAÐNUM
 ADUR EN SMÍÐI HEFST.
 ÖHEIMILT ER AD MÆLA UPP AF TEIKNINGUM.
 ASK ARKITEKTUM SKAL TILKYNNT UM
 ÖSAMRÆMI OG VAFATRIÐI ER UPP KUNNA AD
 KOMA.

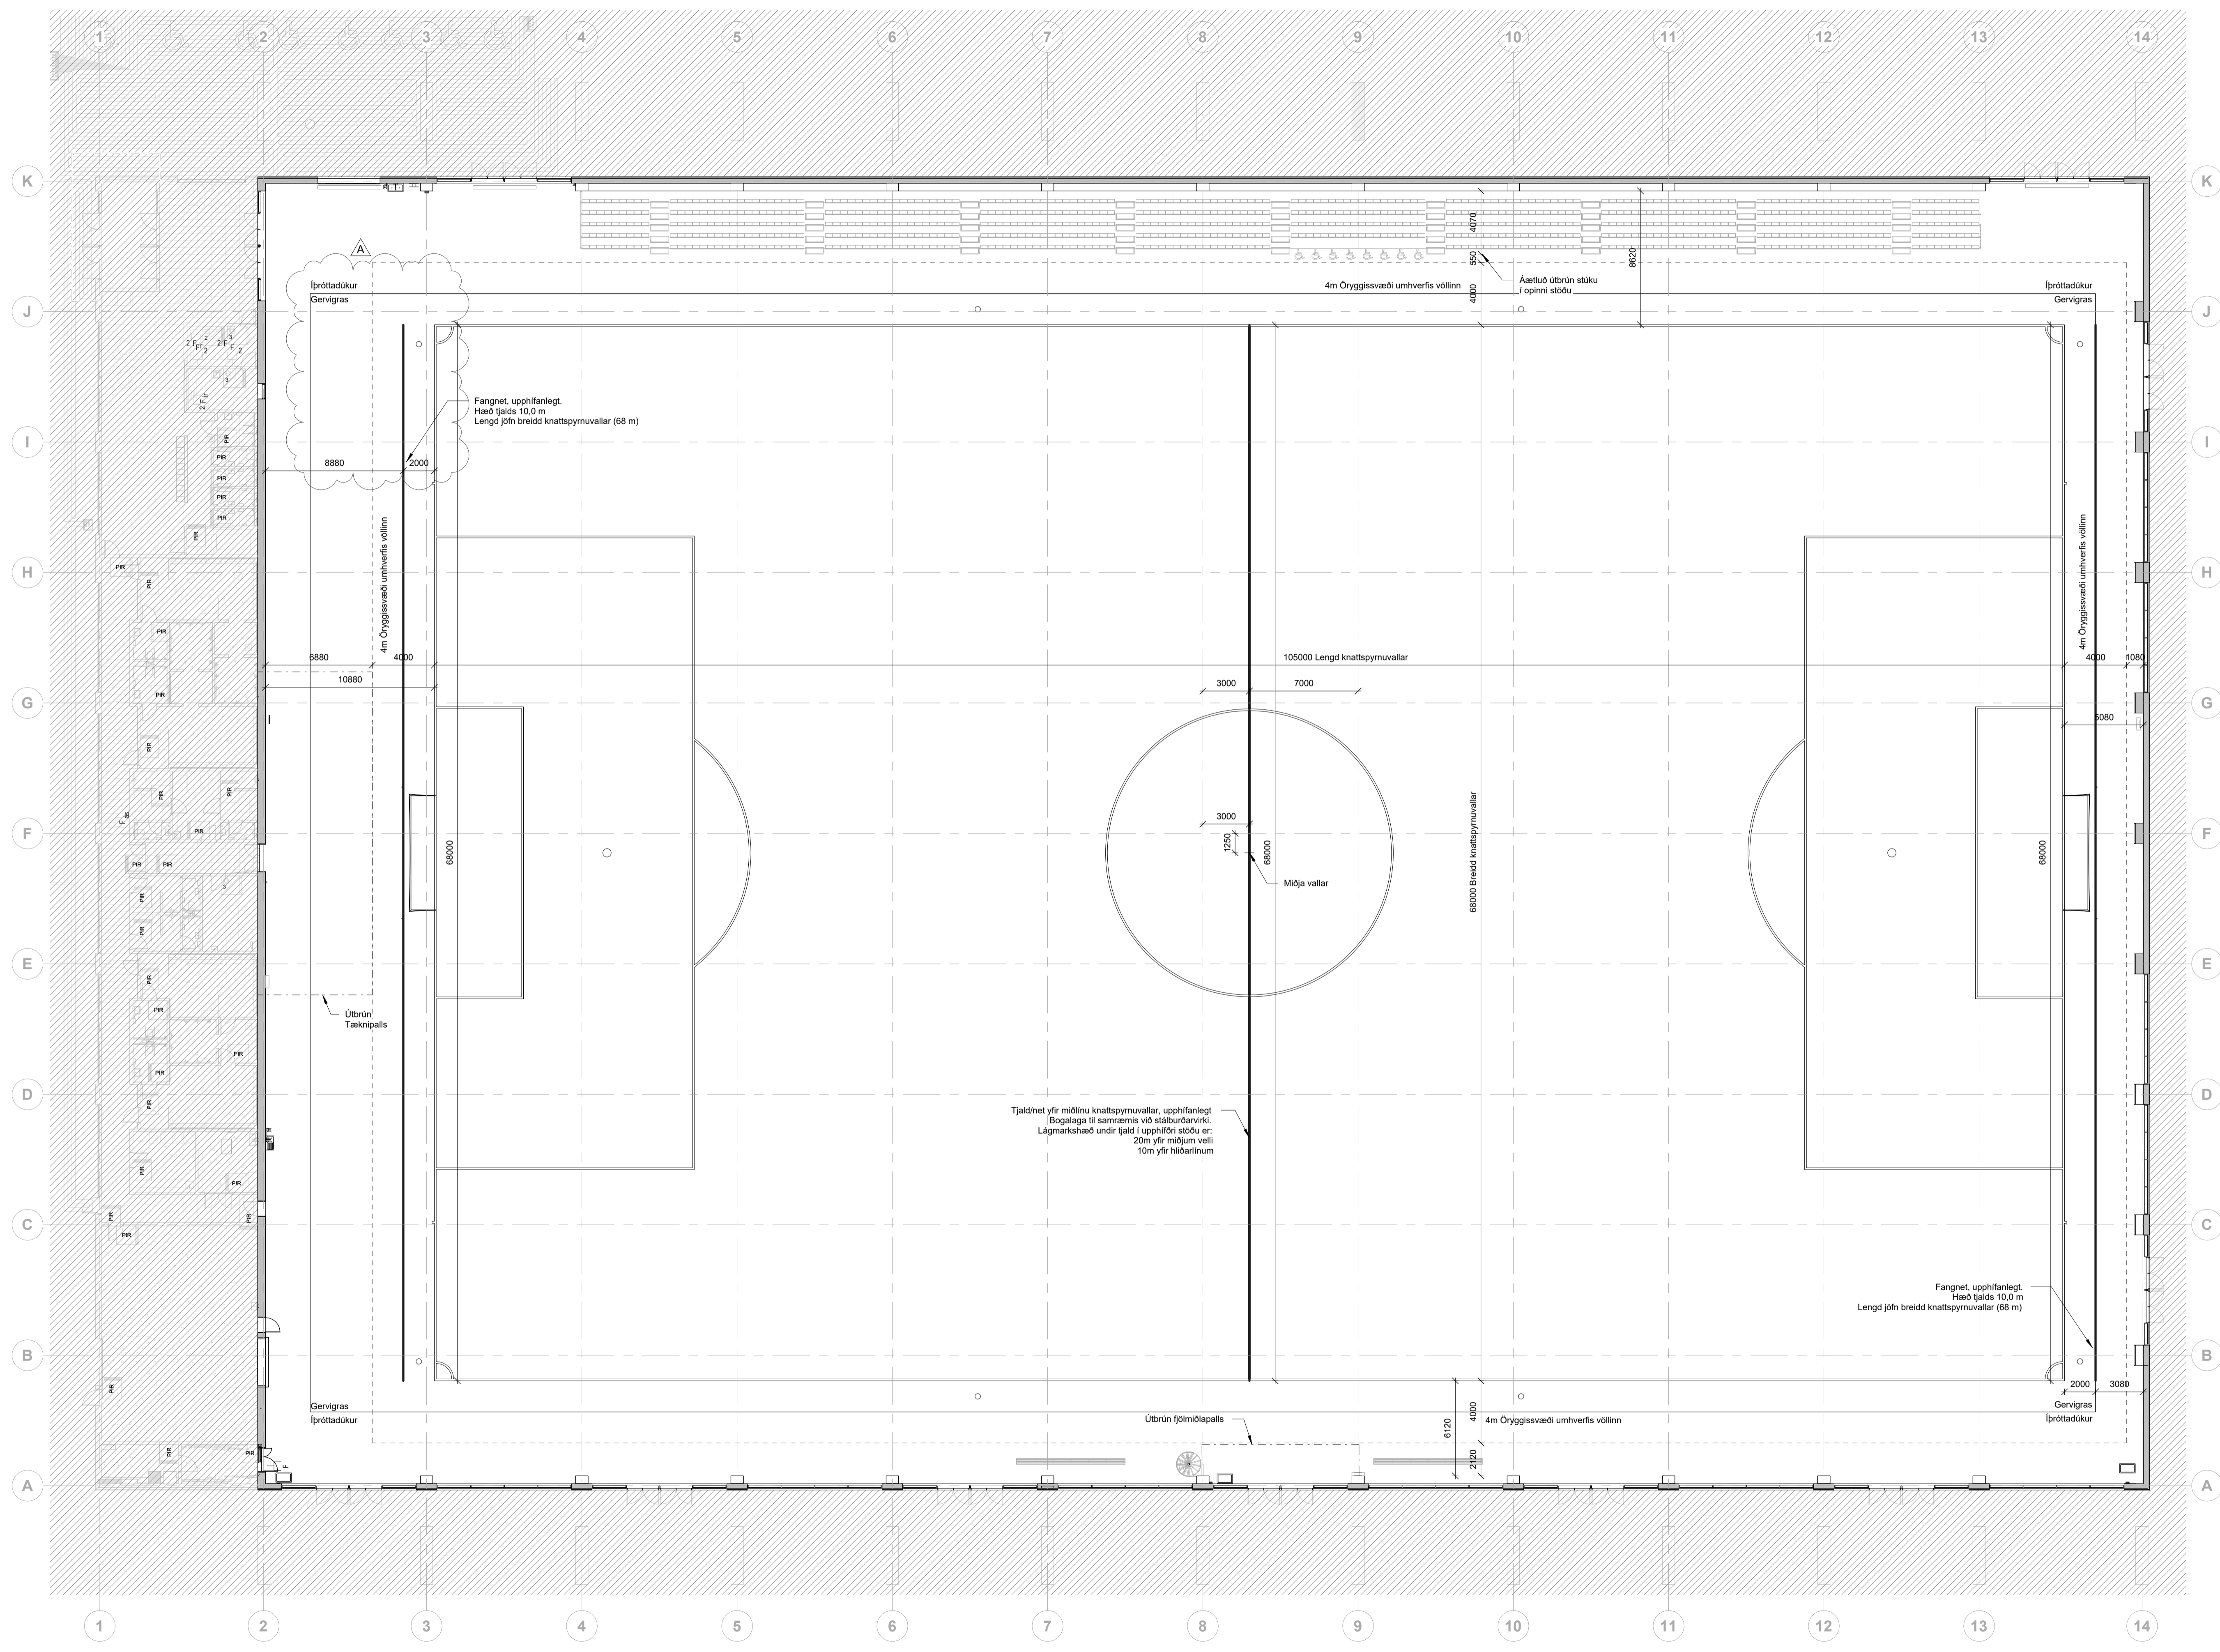

1. Hæð Tjöld og net
 1 : 200

A TP HMH 01.12.2022 Teikninganúmer, minniháttar breytingar
 ÚTG. TEIKN. YFIRF. DAGS. SKÝRING

ASK ARKITEKTAR EHF
 GERISÓTTI 9
 101 REYKJAVÍK
 SM 155 0300
 www.ask.is



HÖNNUÐUR ADALUPPDRATTA OG HÖNNUNARSTJÓRI

Helgi Már Halldórsson Arkitekt F.A.L. Sími: 301258-7049
 helgimar@ask.is

VERKEFNI		SMY. I. A.S.	
Knatthús Hauka		1 : 200	
Ásvellir 1		HÖNNUÐ	
TEIKNUNAR		TEIKNUNAR	
Verkefningarnúmer		HMH	
HEITI TEIKNINGAR		TP	
Tjöld/net knattspall		HMH	
VERK NÚM.		DAGS.	
9623		09.05.2022	
AUKAÐA - NÚMÉR TEIKNINGAR		ÚTGÁFA	
78.001		A	