RAFRÆNT INNSIGLAÐ
Hafnarfjarðarkaupstaður
Dags. 15.4.2025 10:10:14
Ástæða: samþykkt/HS

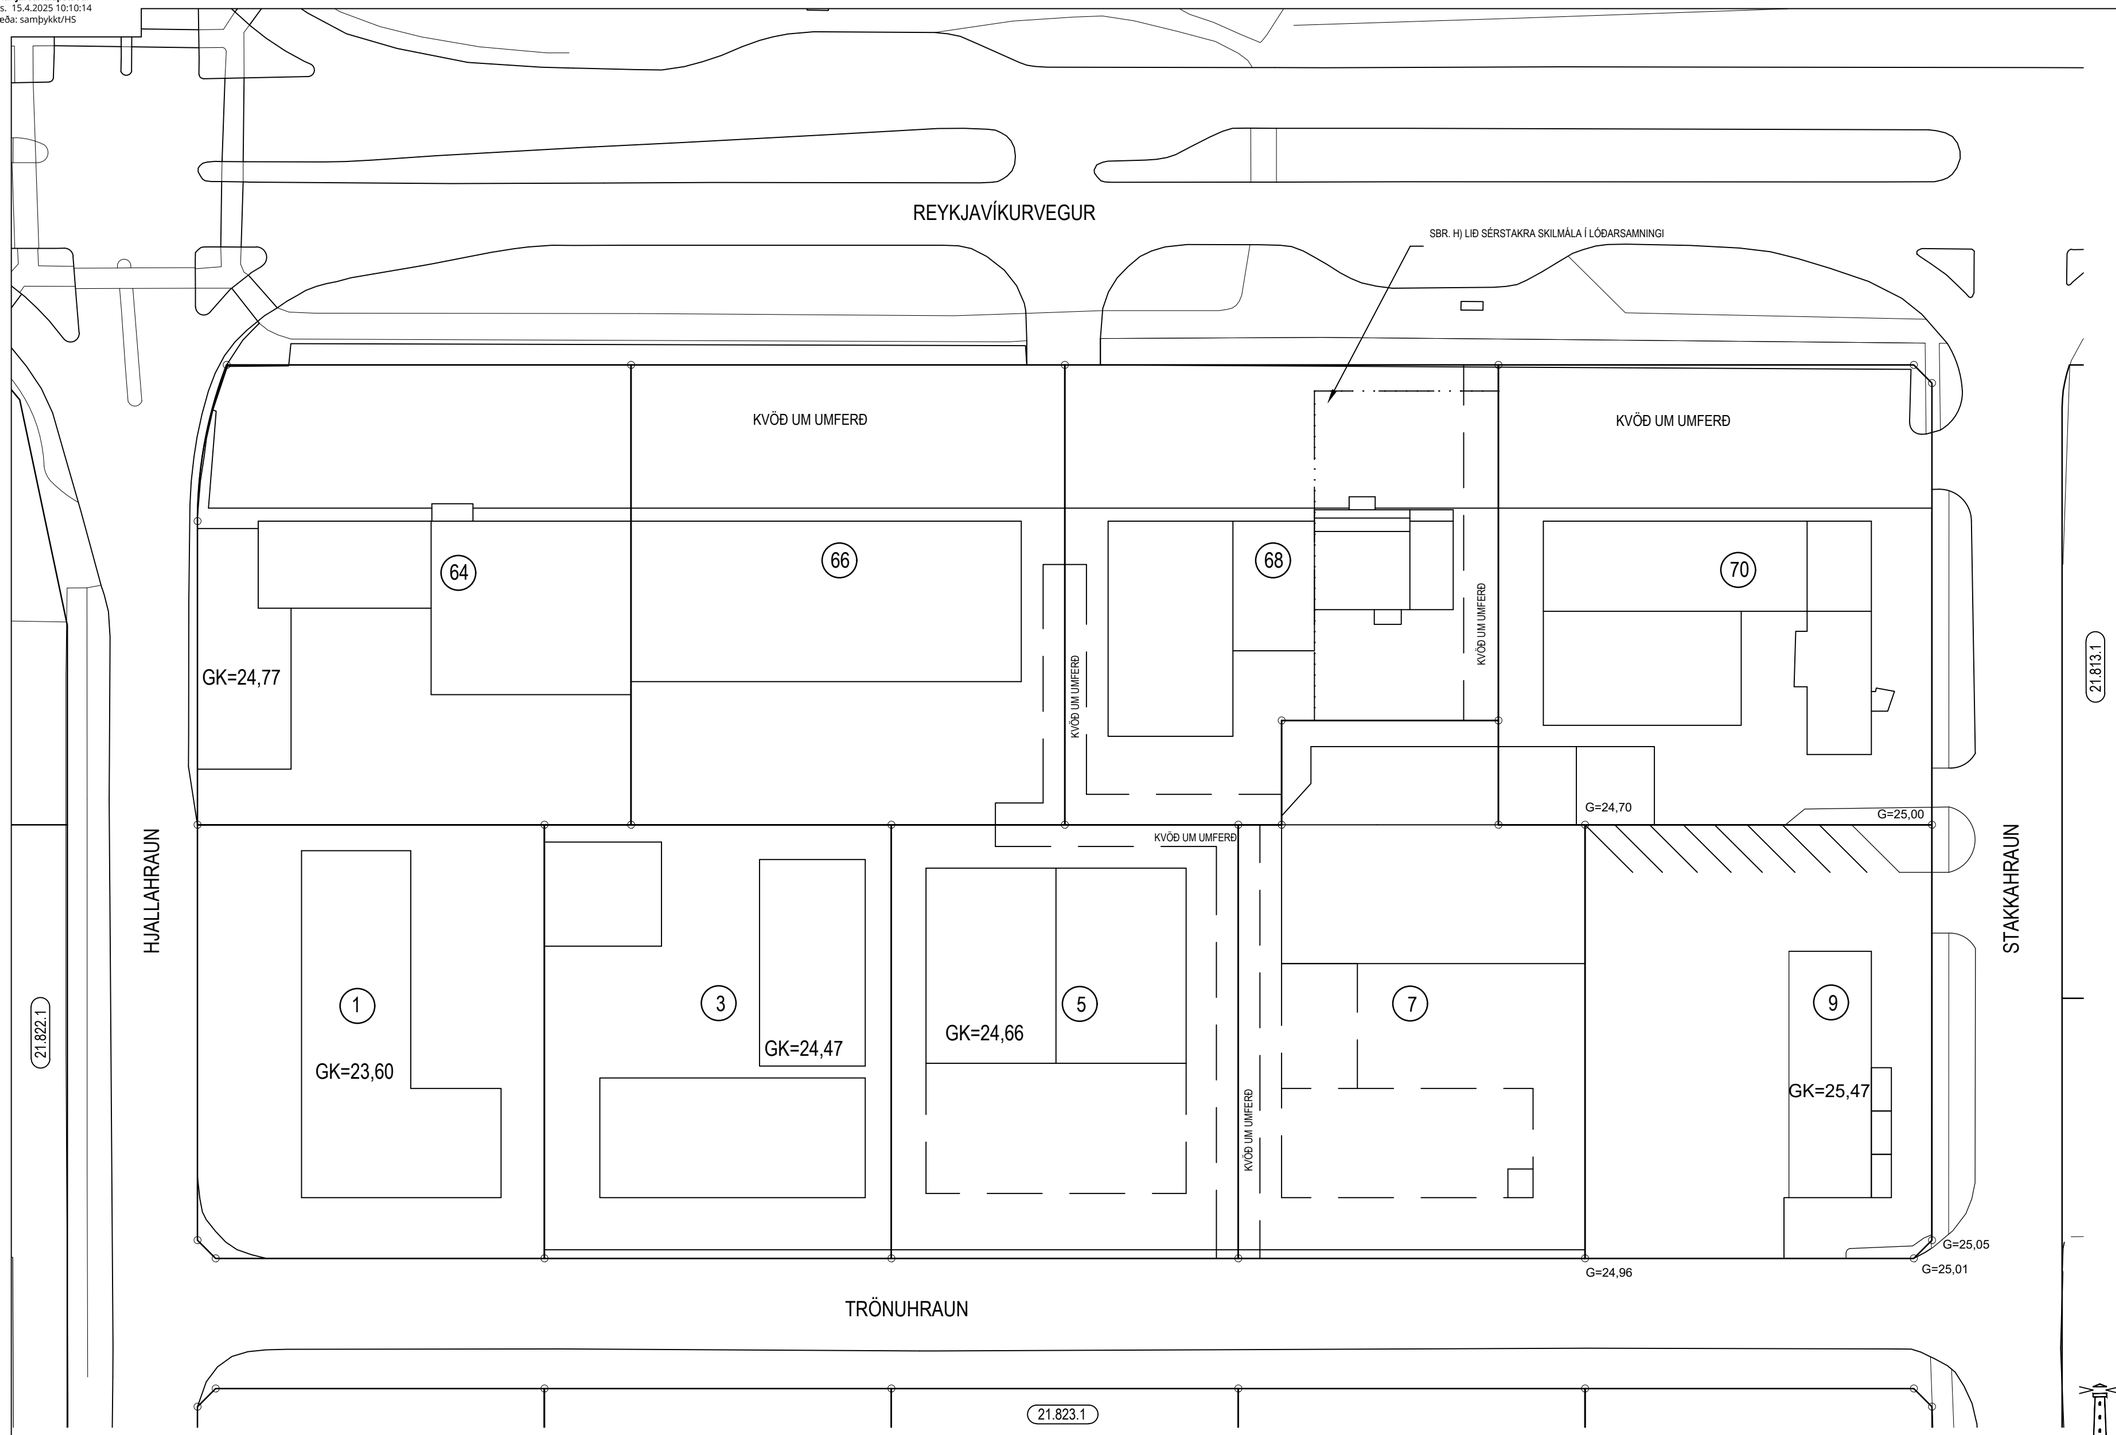

SKÝRINGAR:

H	GÓLFHÆÐ HÚSA
G	HÆÐIR VIÐ LÓÐARMÖRK
L	HÆÐ Á ÓHREYFÐU LANDI VIÐ LÓÐARMÖRK
h	HÆÐIR HÚSA
———	HOLRÆSALÖGN
— · —	VATNSLÖGN
Fs	TENGIHÆÐ HOLRÆSAHEIMÆÐA Ø150

ATH. EKKI MÁ TENGJA REGNVATN (ÞAKNIÐURFÖLL, NIÐURFÖLL Í PLÖNUM) HOLRÆSALÖGNUM, HELDUR SKAL ÞAÐ TENGT Í GRJÓTSVELGI Á LÓÐUM. RAFMAGNS OG HITAVEITUINNTÖK SKULU VERA Á GÖTUHLIÐ HÚSA.

BREYTINGAR:

A: April 1996, sett inn hús.
B: Breytt deiliskipulag samþ. á fundi skipulagsfulltrúa 05.03.2025, auglýst gildi 06.03.2025. Trönuhraun 9, ný innkeyrsla við Trönuhraun. Hæðir settar inn fyrir Trönuhraun 9

HAFNARFJARÐARBÆR
UMHVERFIS- OG SKIPULAGSSVIÐ

REYKJAVÍKURVEGUR 64-70 TRÖNUHRAUN 1-9	
HÆÐABLAÐ	21.821.1
Teikn.nr.: 121.060	
HRAUN IÐNAÐARHVERFI	
Mælt: IR	Samþykkt: OKT. 2006
Hannað:	Dags.:
Teiknað: EJ	M.kv.: 1:500
Breytt: OKTÓBER 2006: GRUNNI VARPAÐ ÚR REYKJAVÍKURHNITAKERFI Í	
LANDSHNITAKERFI ISNET-93/EJ	
	Blaðst.: A2

SLÓÐ OG HEITI SKRÁR: T:\AUTOCAD\218\2182\21821_3_isnet93.dwg
LAYOUT: 218211_121010 RVV TRÖN